



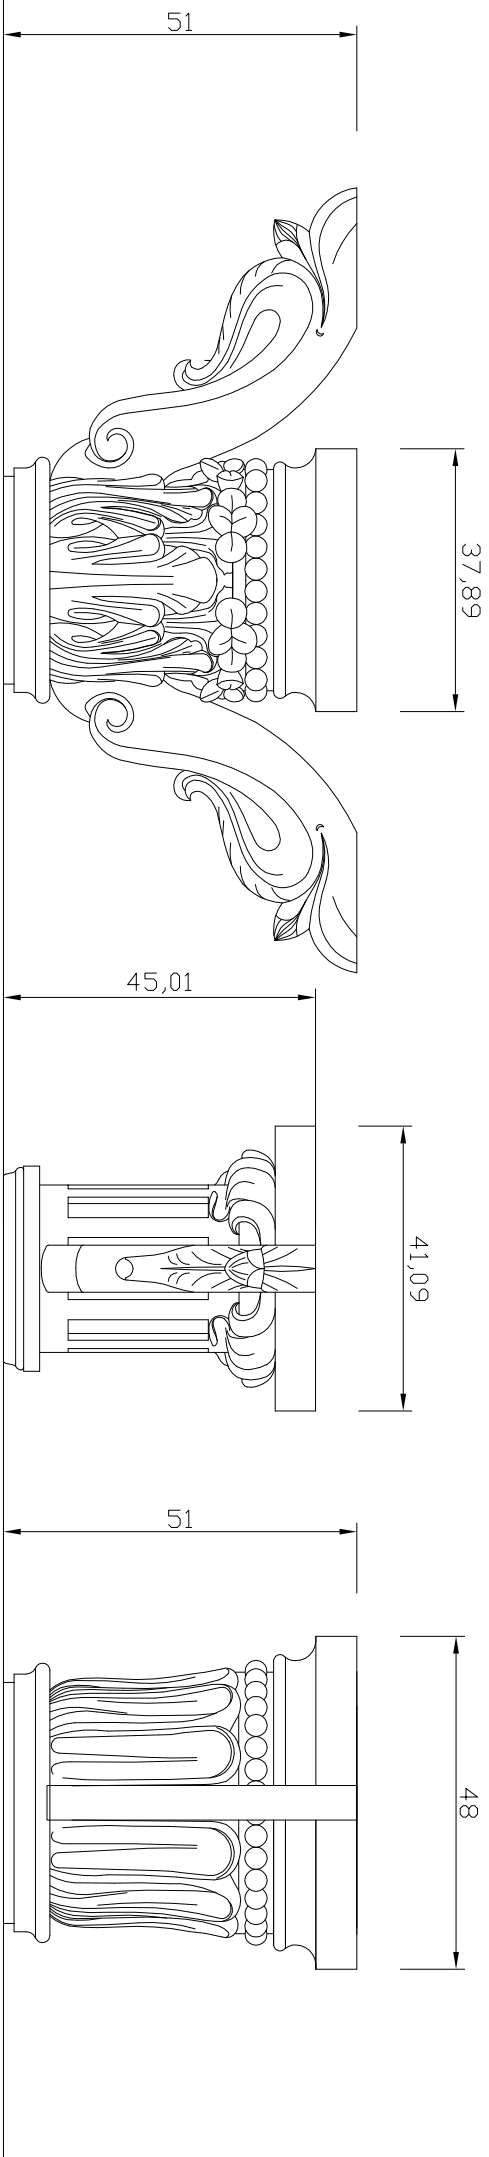

二進柱頭細部大樣圖

左右柱頭細部大樣圖

一進柱頭細部大樣圖

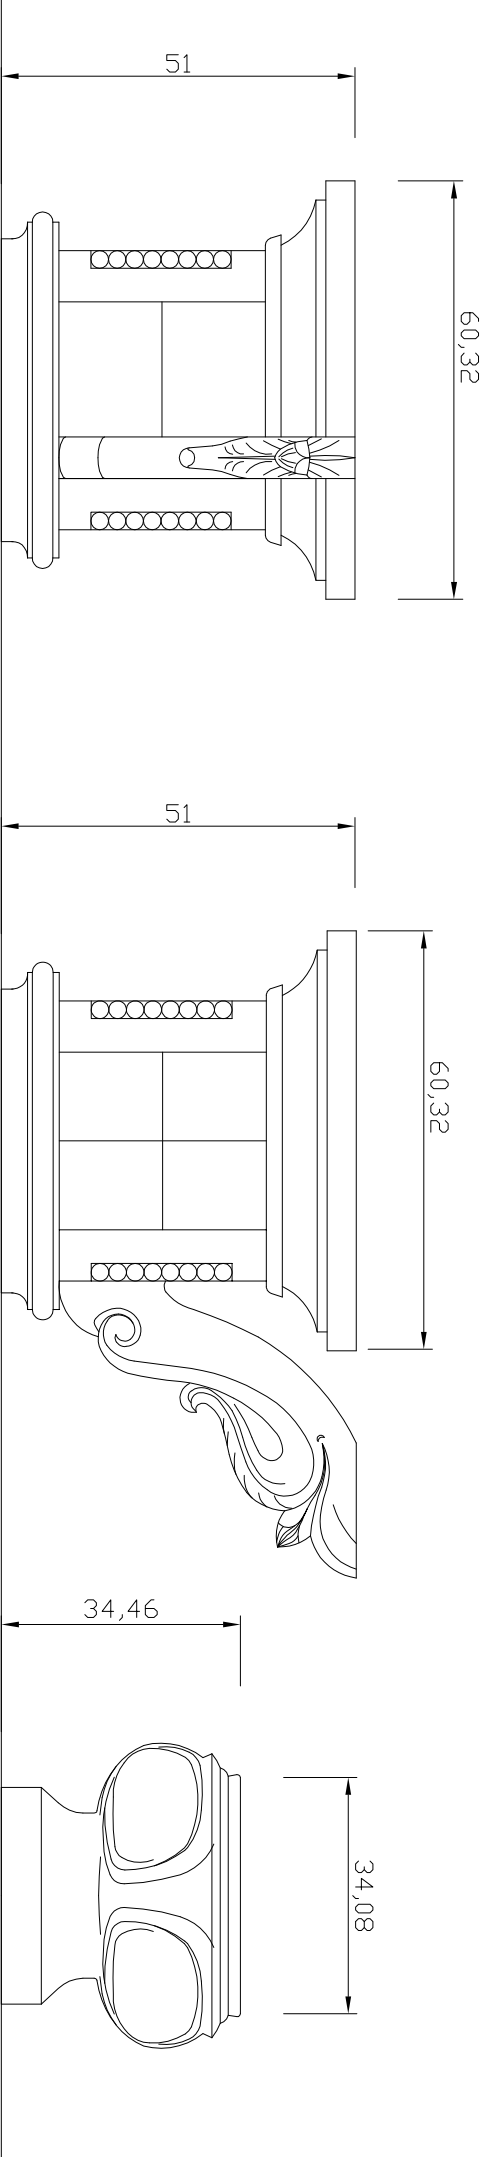


二進柱頭細部大樣

二進柱頭細部大樣圖






張天機宅-柱頭細部大樣圖

臺中市定古蹟「后里張天機宅」調查研究及修復再利用計畫	圖名	張天機宅-建物細部大樣圖	比例		圖號	A22
----------------------------	----	--------------	----	--	----	-----

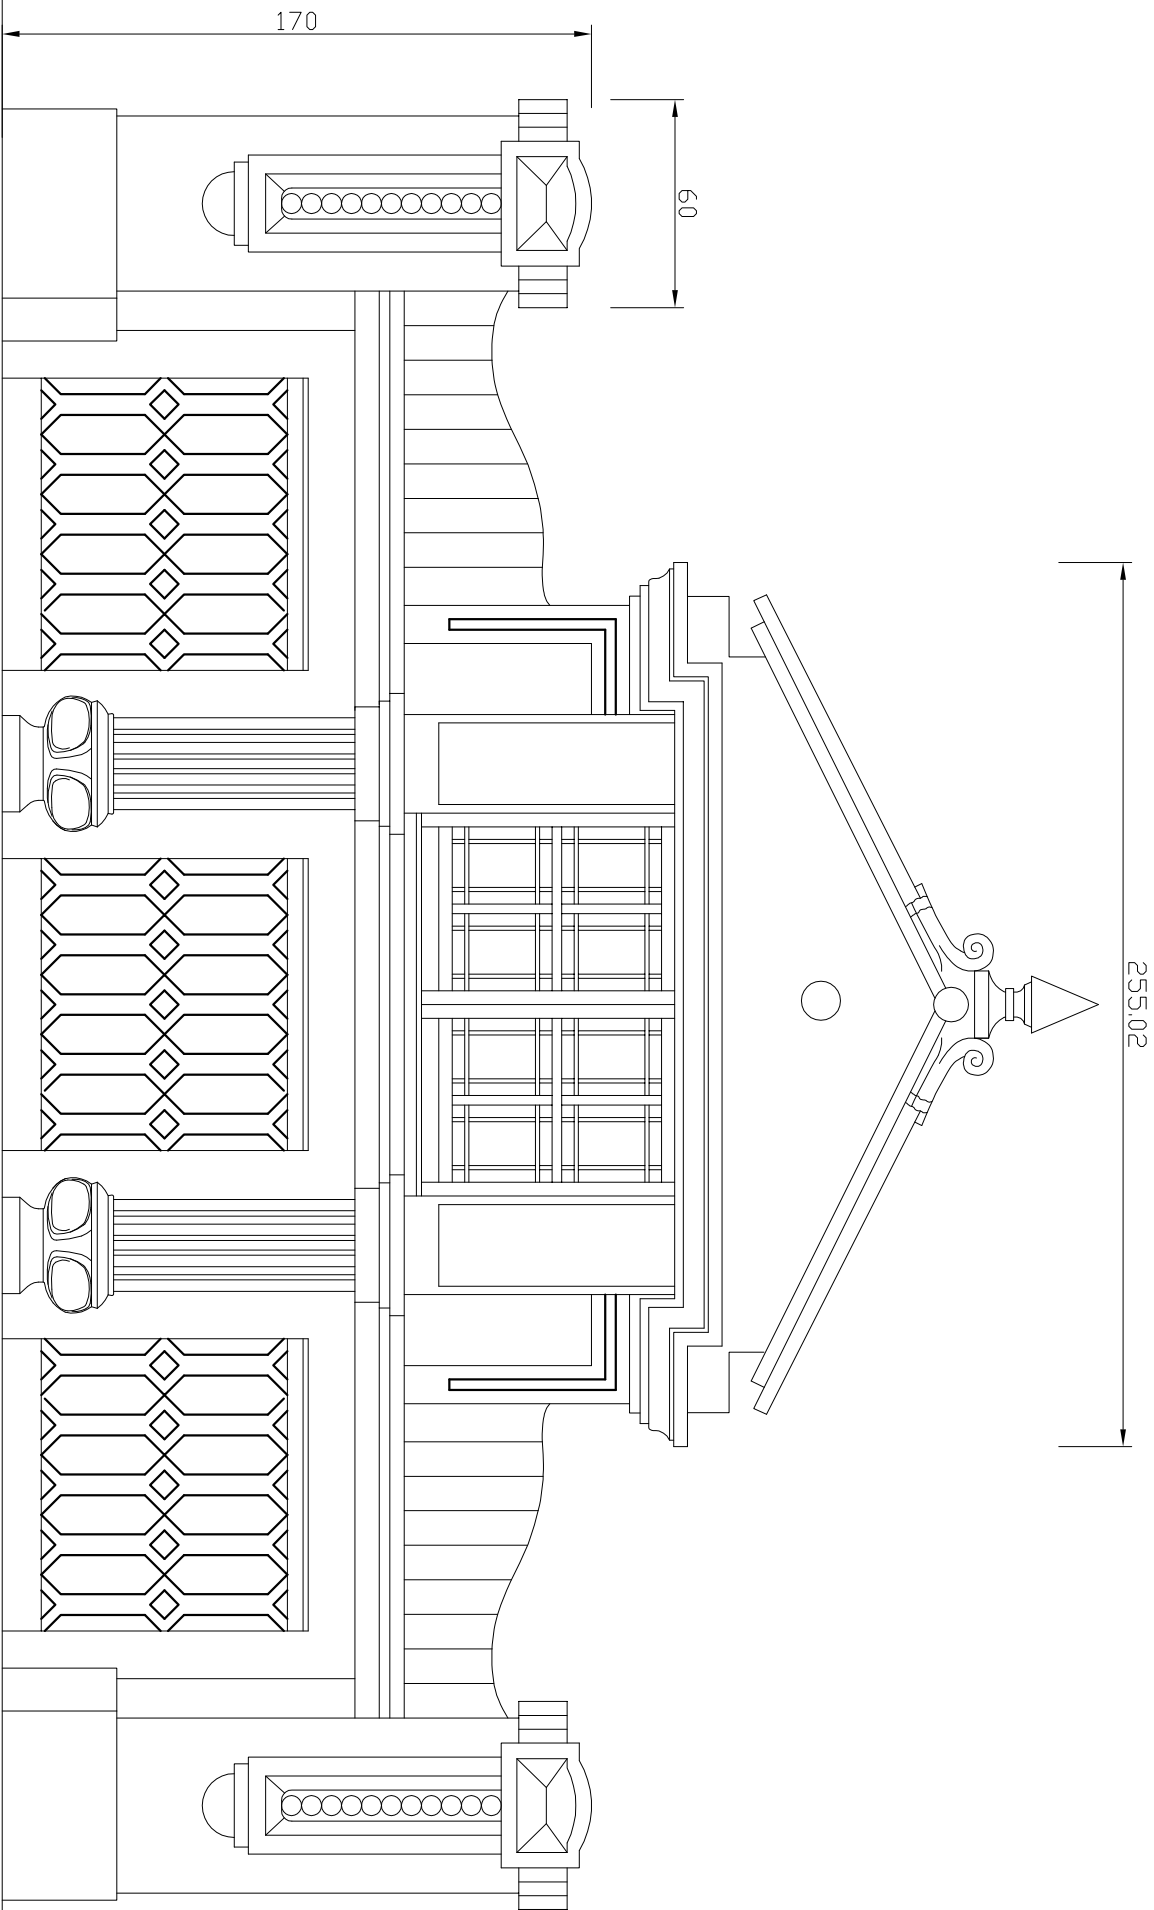

一進二樓山牆細部大樣圖

臺中市定古蹟「后里張天機宅」調查研究及修復再利用計畫	圖名	張天機宅-建物細部大樣圖	比例	00.1250.50.625m	圖號	A23
----------------------------	----	--------------	----	--	----	-----

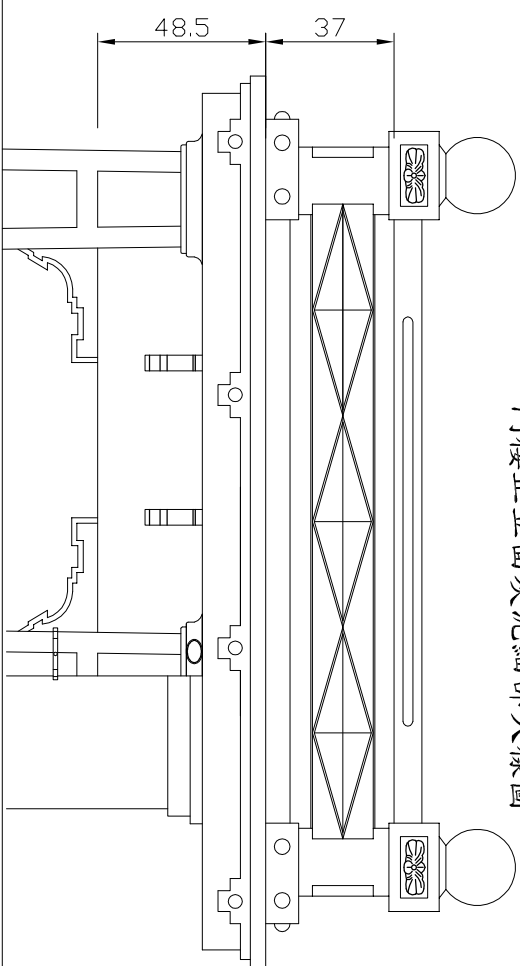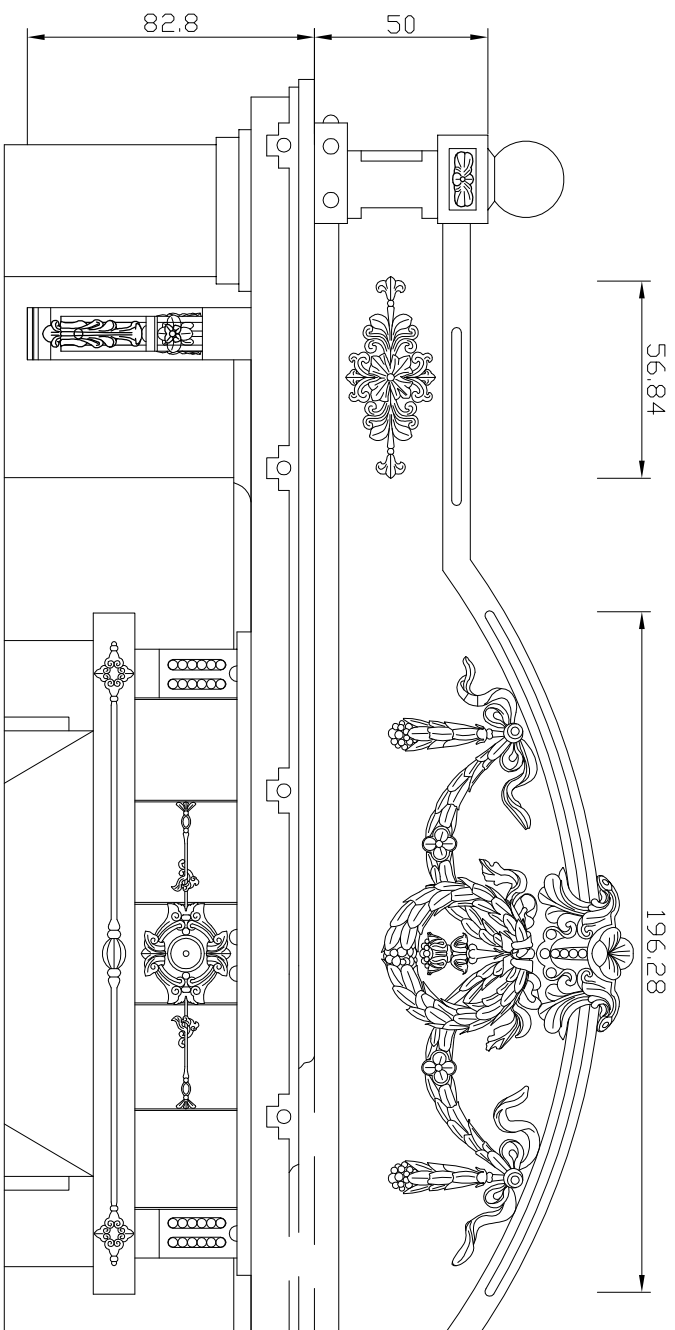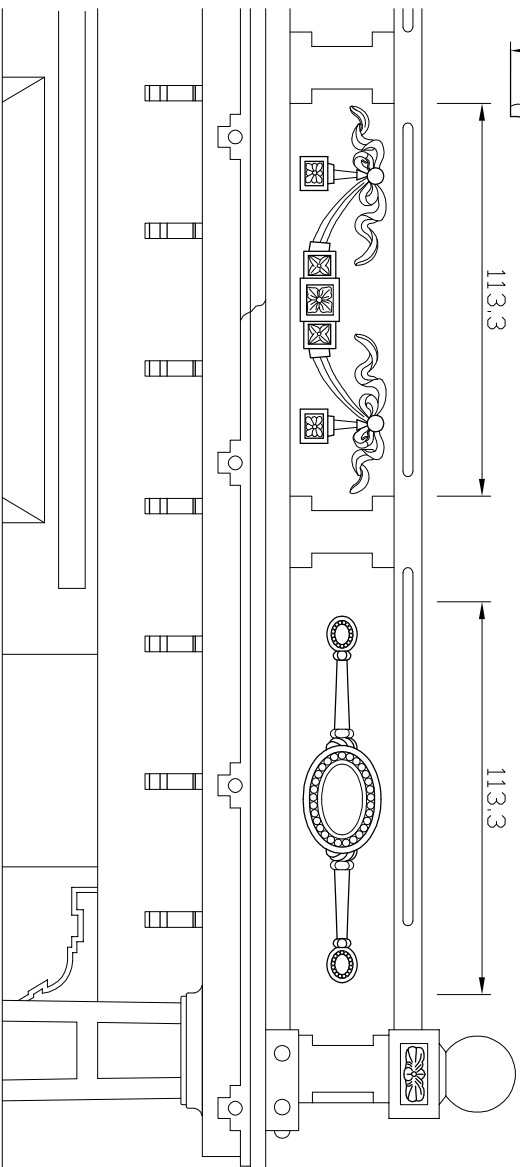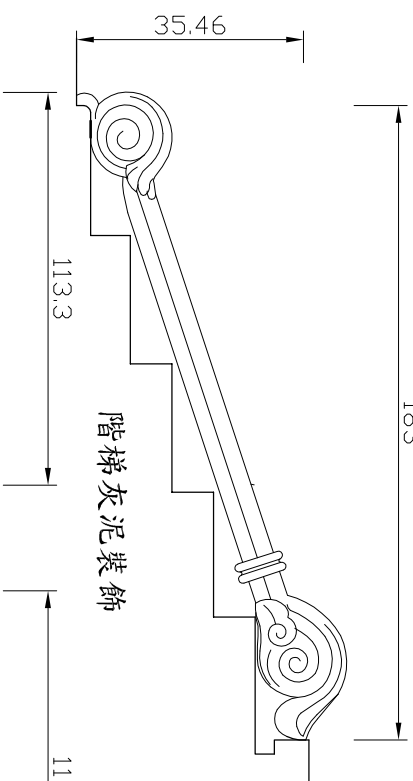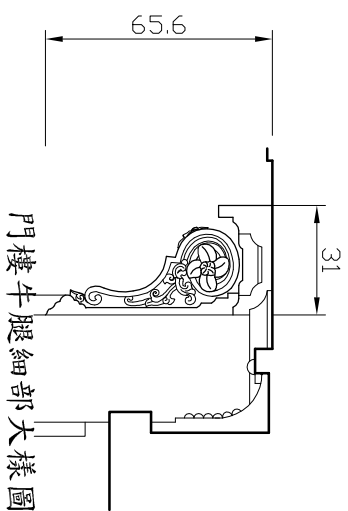

門樓背立面細部大樣圖

門樓側立面細部大樣圖

臺中市定古蹟「后里張天機宅」調查研究及修復再利用計畫

圖名


張天機宅-建物細部大樣圖

比例




圖號


A24

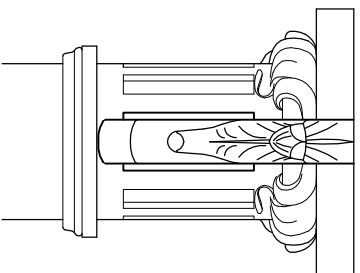


左右護龍廊柱頭(側面)

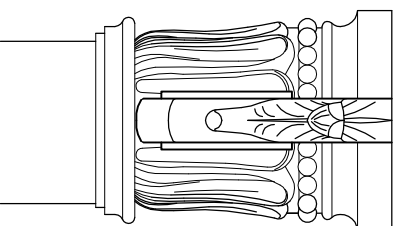


一進後步廊柱頭(側面)

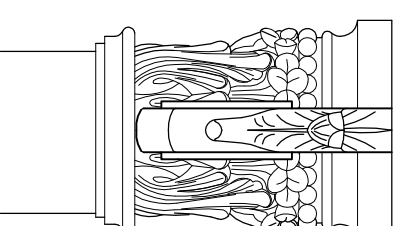


二進步廊柱頭(側面)

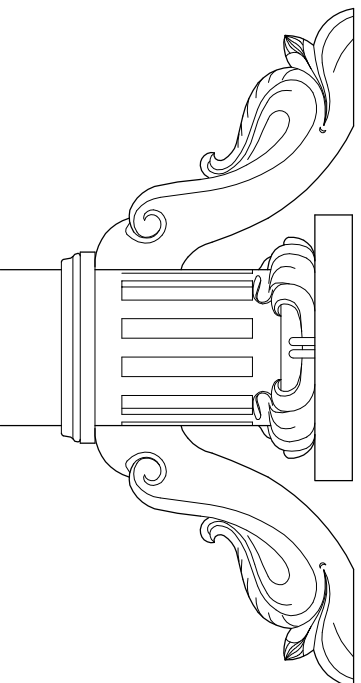


左右護龍廊柱頭(正面)

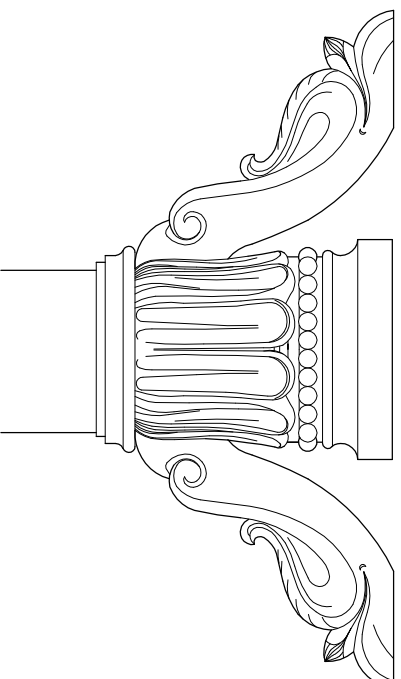


一進後步廊柱頭(正面)

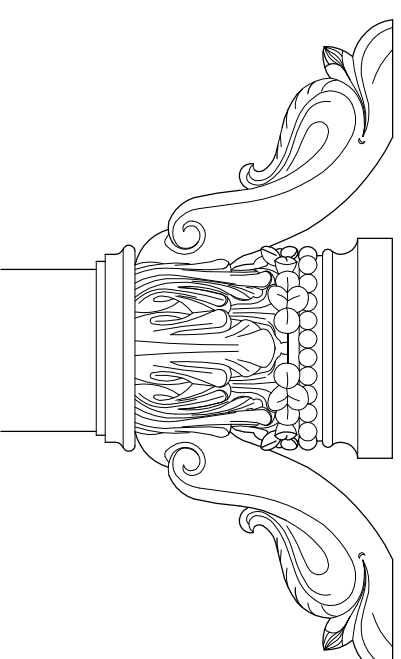


二進步廊柱頭(正面)

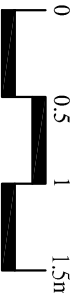
臺中市定古蹟「后里張天機宅」調查研究及修復再利用計畫	圖名	張天機宅-建物細部大樣圖	比例		圖號 A25
----------------------------	----	--------------	----	--	-----------

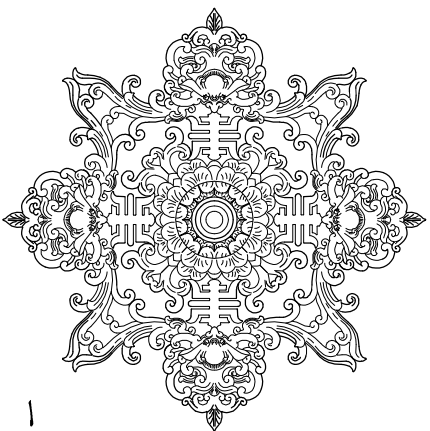


一、二進廳堂燈座

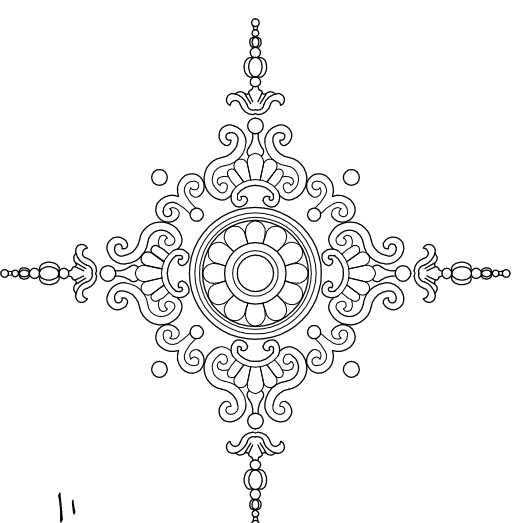


二進步廊燈座

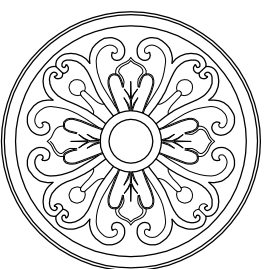





一進前後步廊燈座

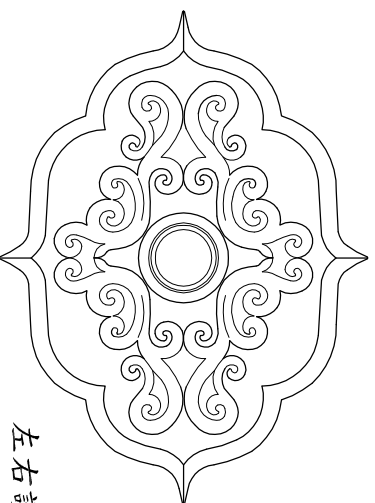

左右護龍簷廊燈座

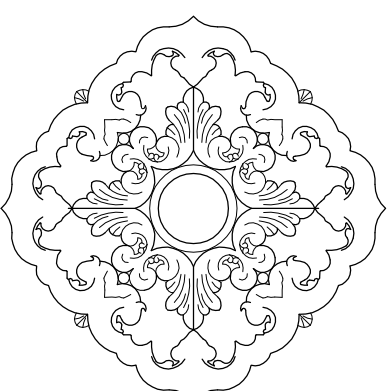

左右私廳燈座




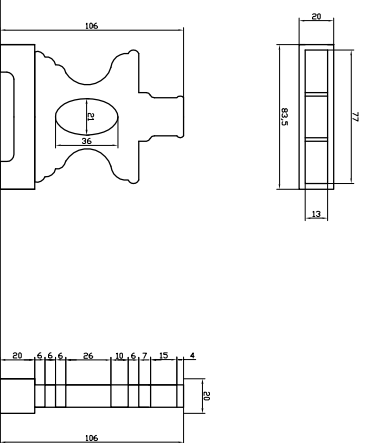
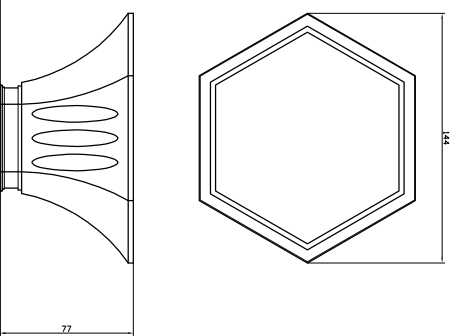
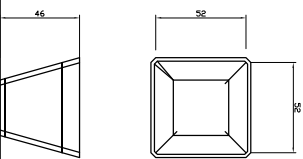
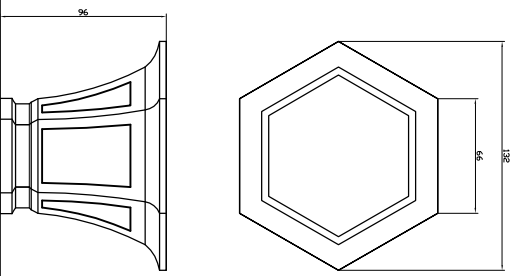


一進中央入口花盆

一進左側前廊花盆

一進左右側前廊花盆





中庭花架

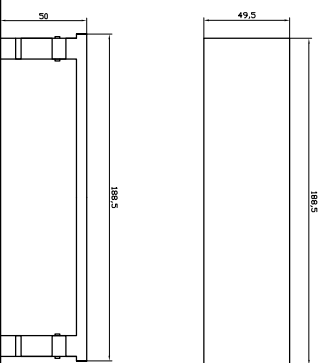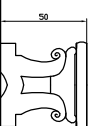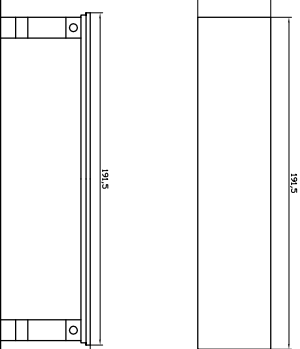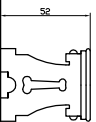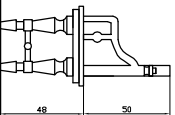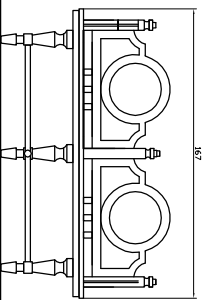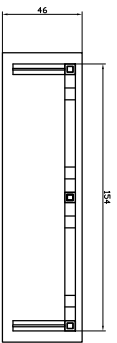

一進入口椅子


二進入口椅子

一進入口椅子

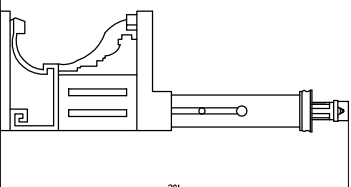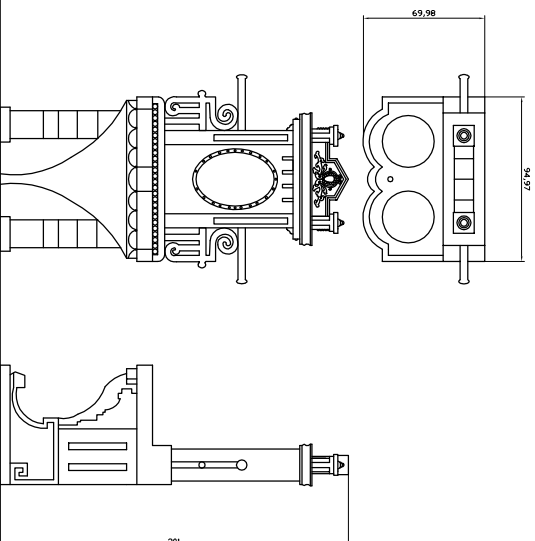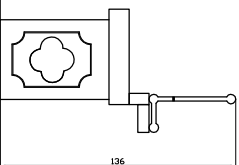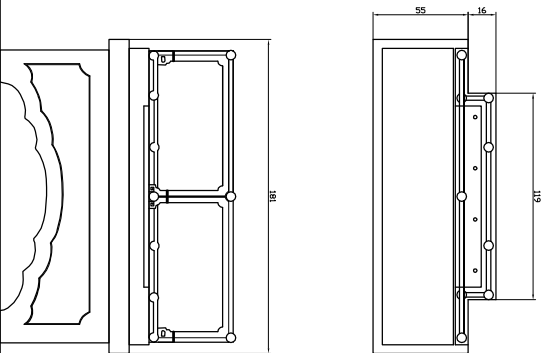



⑧ 左後過水前-洗手台

⑨ 一進前廊-洗手台

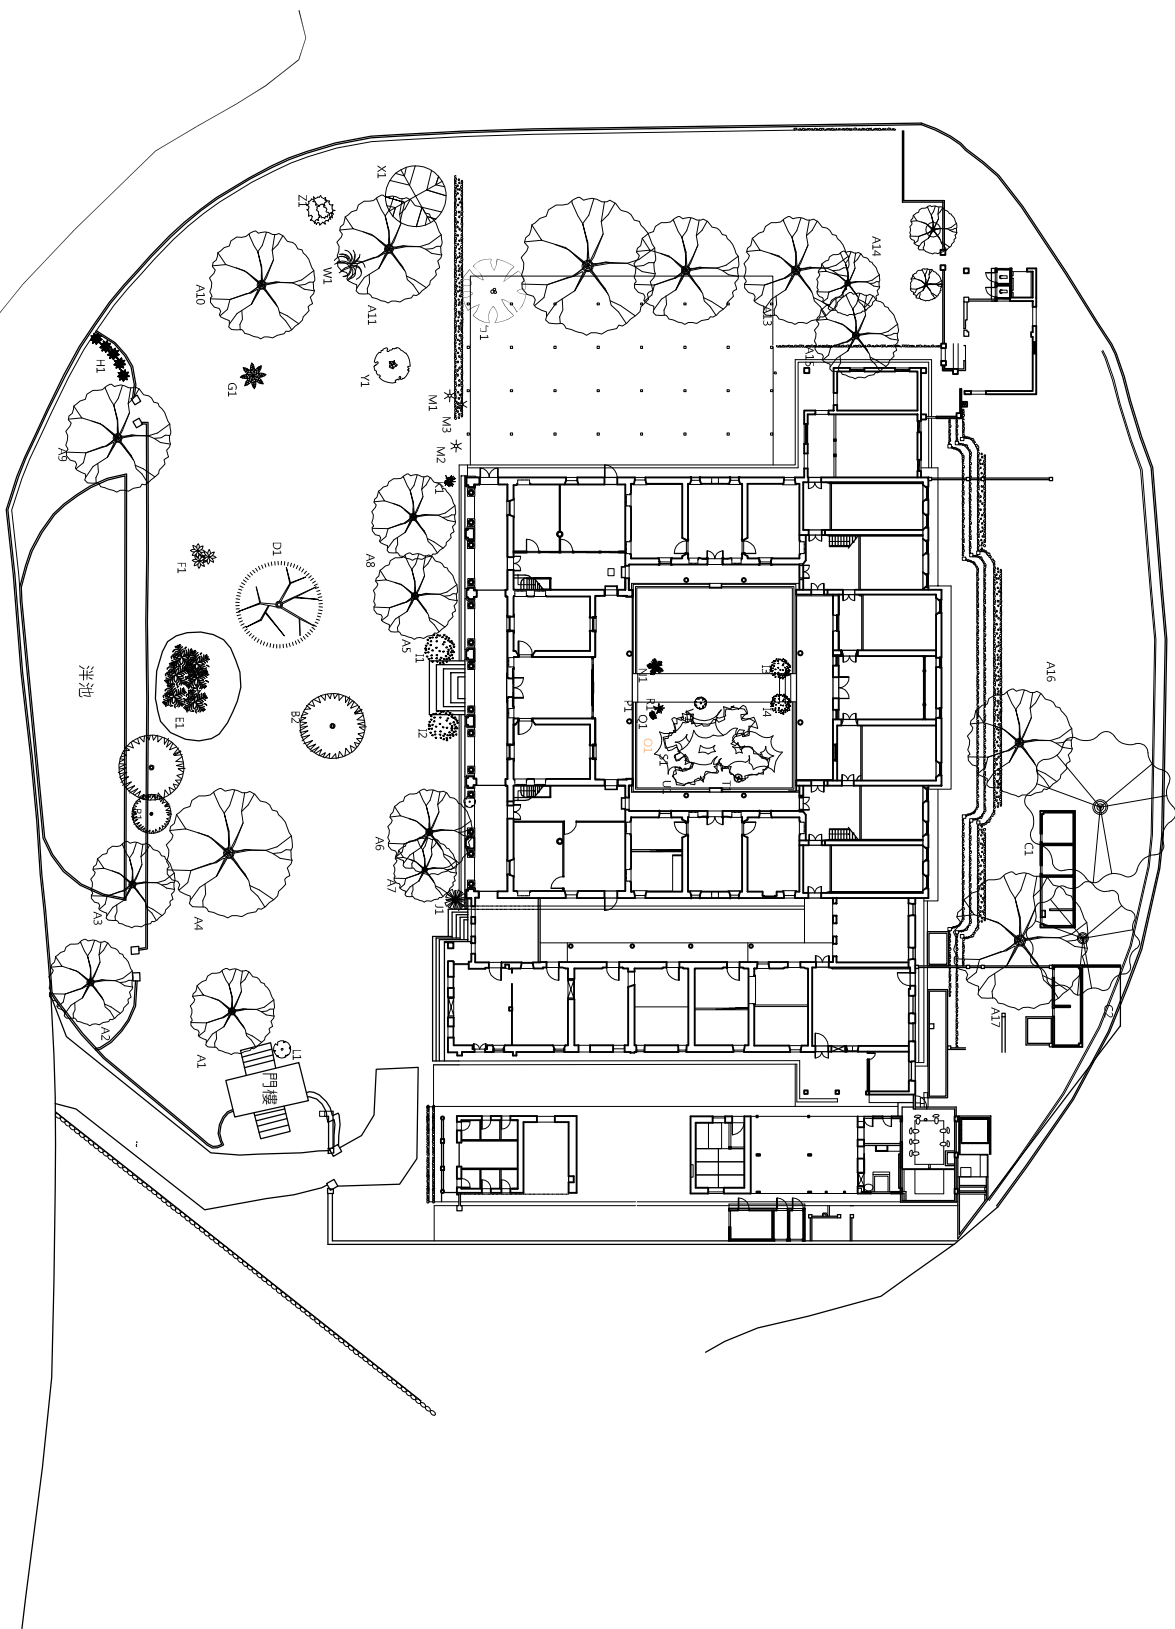


南村路 (12M)

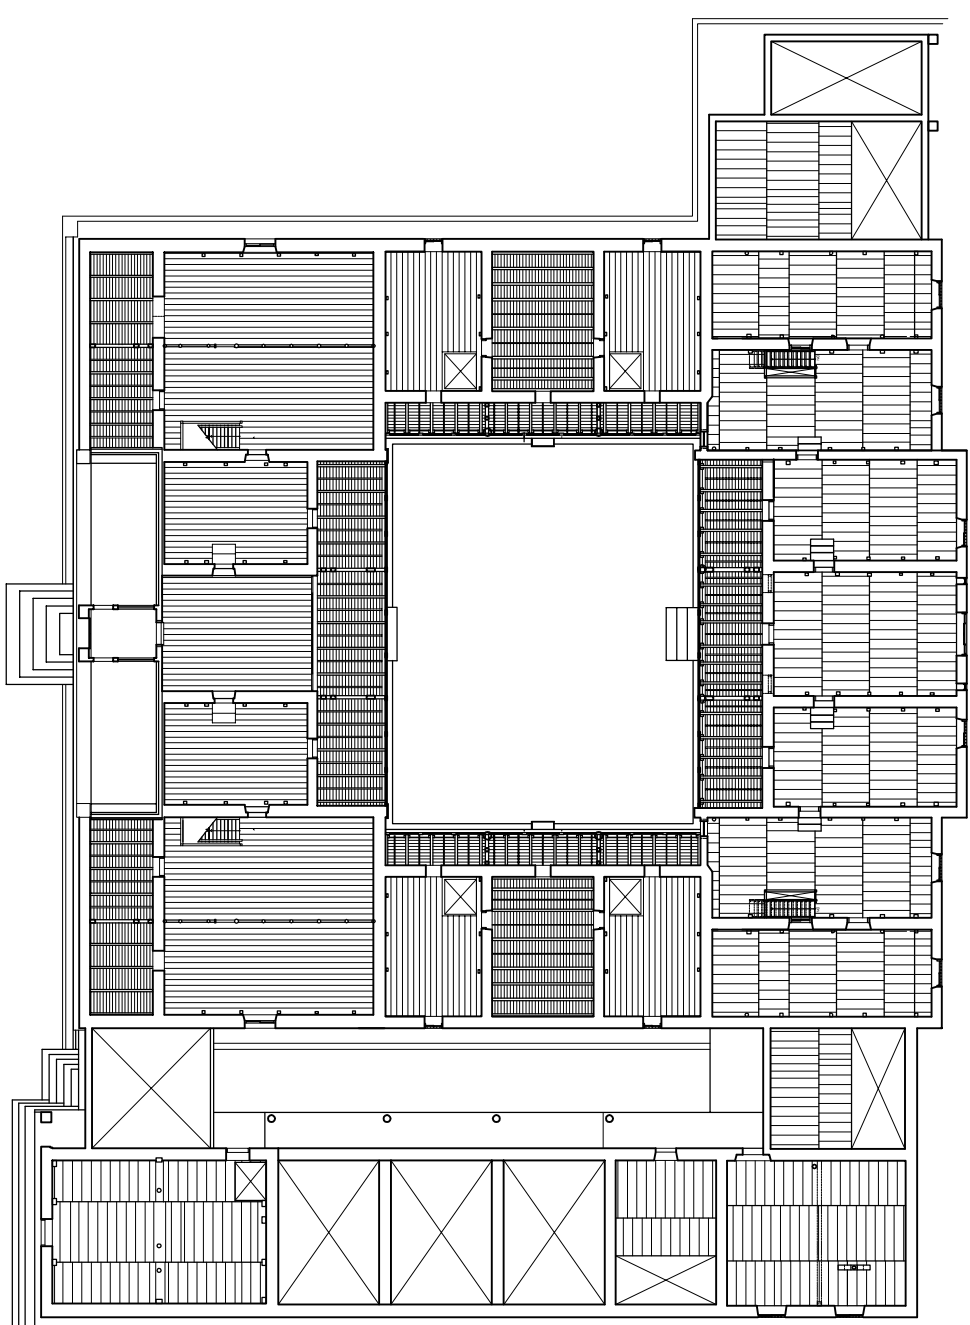


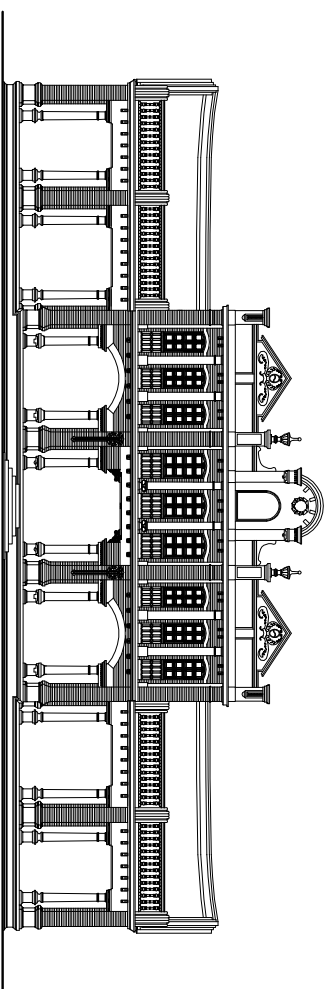


1 正立面第一層復原圖

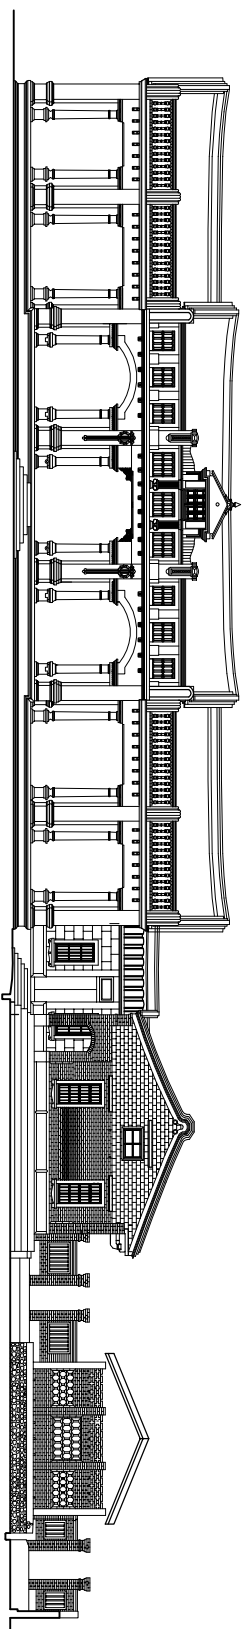

2 正立面第二層復原圖

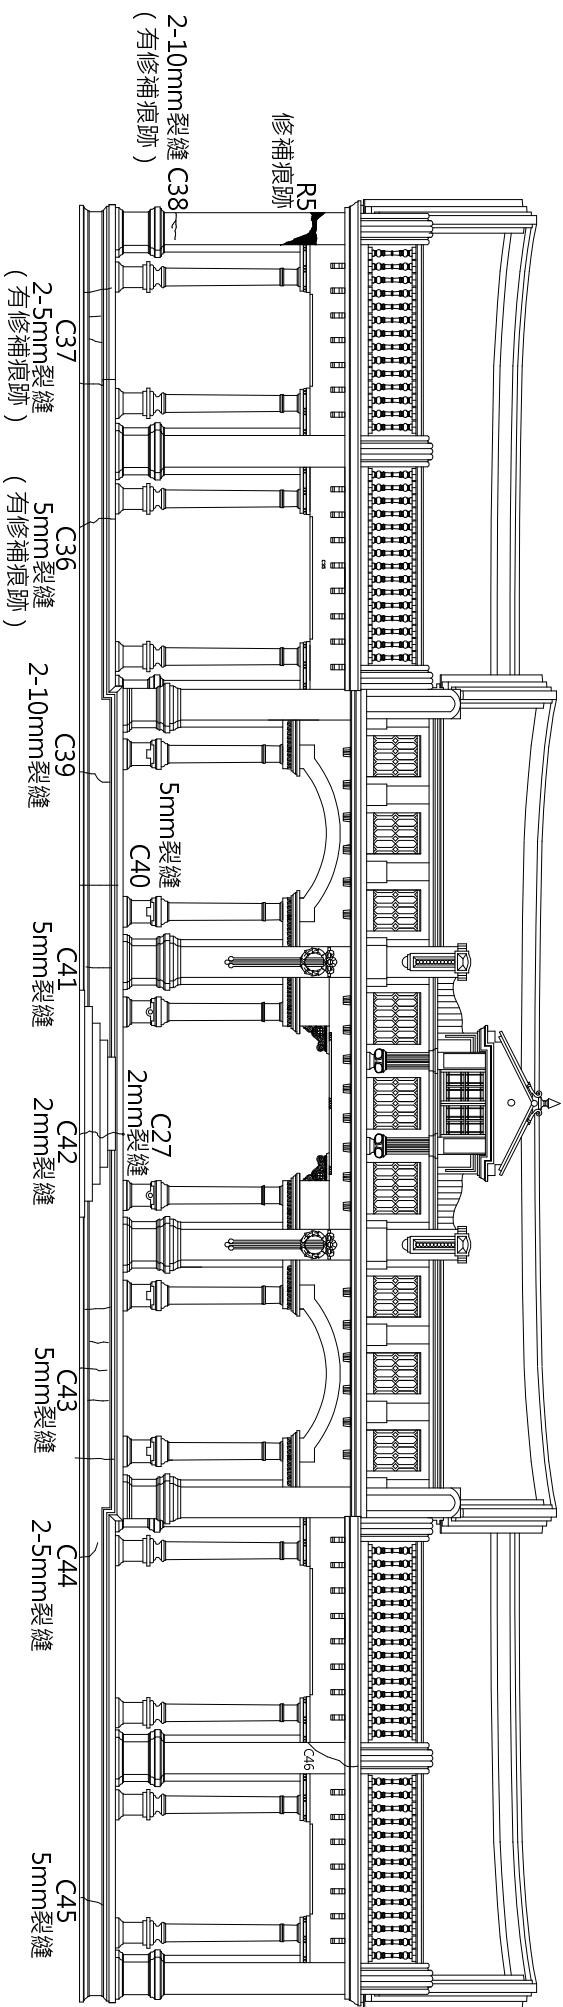


臺中市定古蹟「后里張天機宅」調查研究及修復再利用計畫	圖名	建物西南向（正立面）臺基損壞圖	圖號	C-01
----------------------------	----	-----------------	----	------

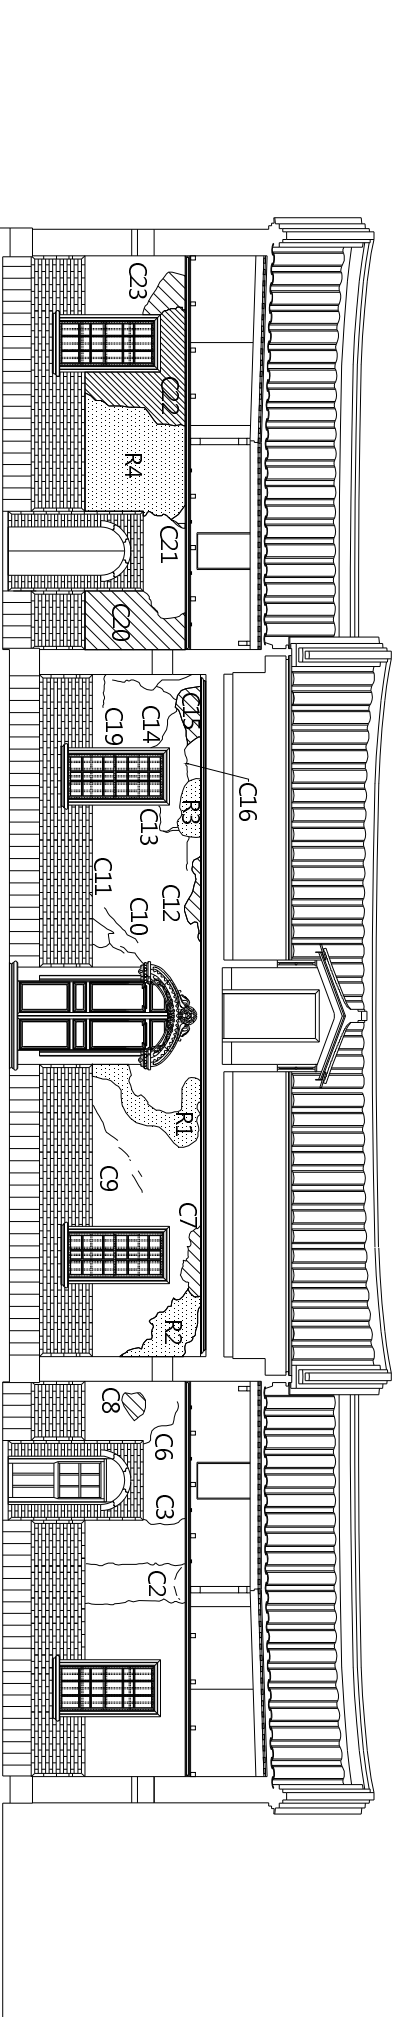


對照表

損壞			修補	
C2	3mm 裂縫	C15	粉刷剝落	R1 修補痕跡
C3	3mm 裂縫	C16	0.5 mm 裂縫	R2 修補痕跡
C6	3mm 裂縫	C17	0.5 mm 裂縫	R3 修補痕跡
C7	粉刷剝落	C18	3mm 裂縫	R4 重新砂漿粉刷
C9	1mm 裂縫	C19	0.5 mm 裂縫	
C10	0.5mm 裂縫	C20	網狀裂縫	
C11	2 mm 裂縫	C21	10 mm 裂縫	
C12	粉刷剝落	C22	粉刷剝落，可見土磚	
C13	2 mm 裂縫	C23	粉刷剝落	
C14	2 mm 裂縫			


臺中市定古蹟「后里張天機宅」調查研究及修復再利用計畫	圖名	建物前步廊北側牆面損壞圖	圖號	C-02
----------------------------	----	--------------	----	------

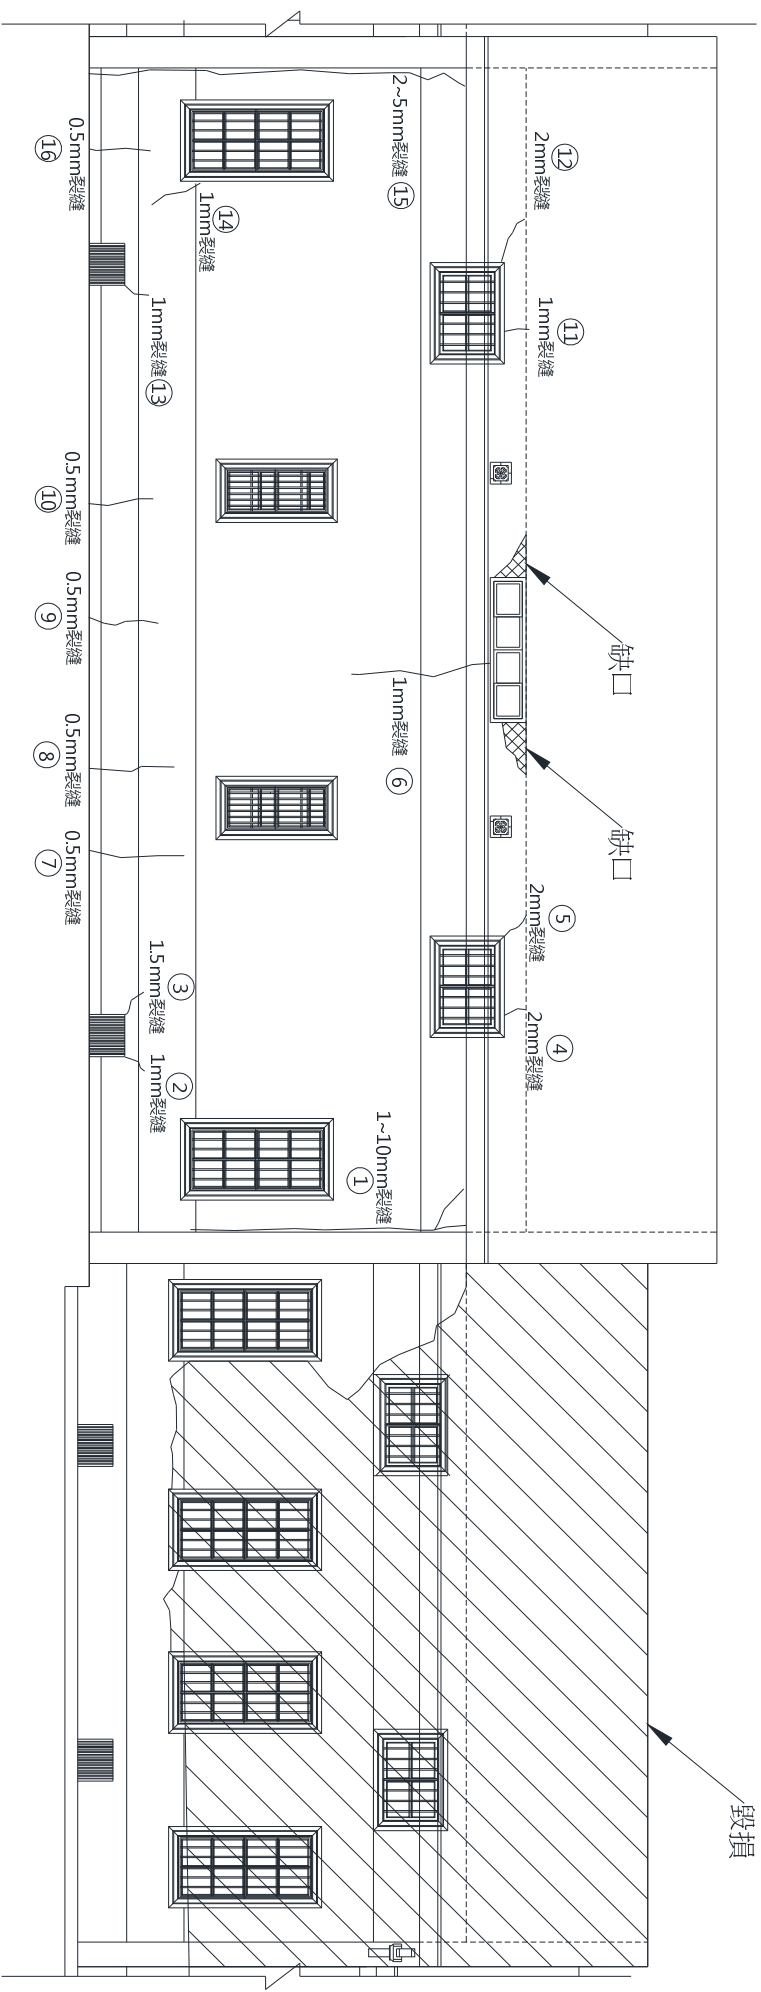


臺中市定古蹟「后里張天機宅」調查研究及修復再利用計畫	圖名	建物東北側（背立面）（依序為左次間、正廳、右次間、右稍間、右盡間）損壞圖	圖號	C-03
----------------------------	----	--------------------------------------	----	------

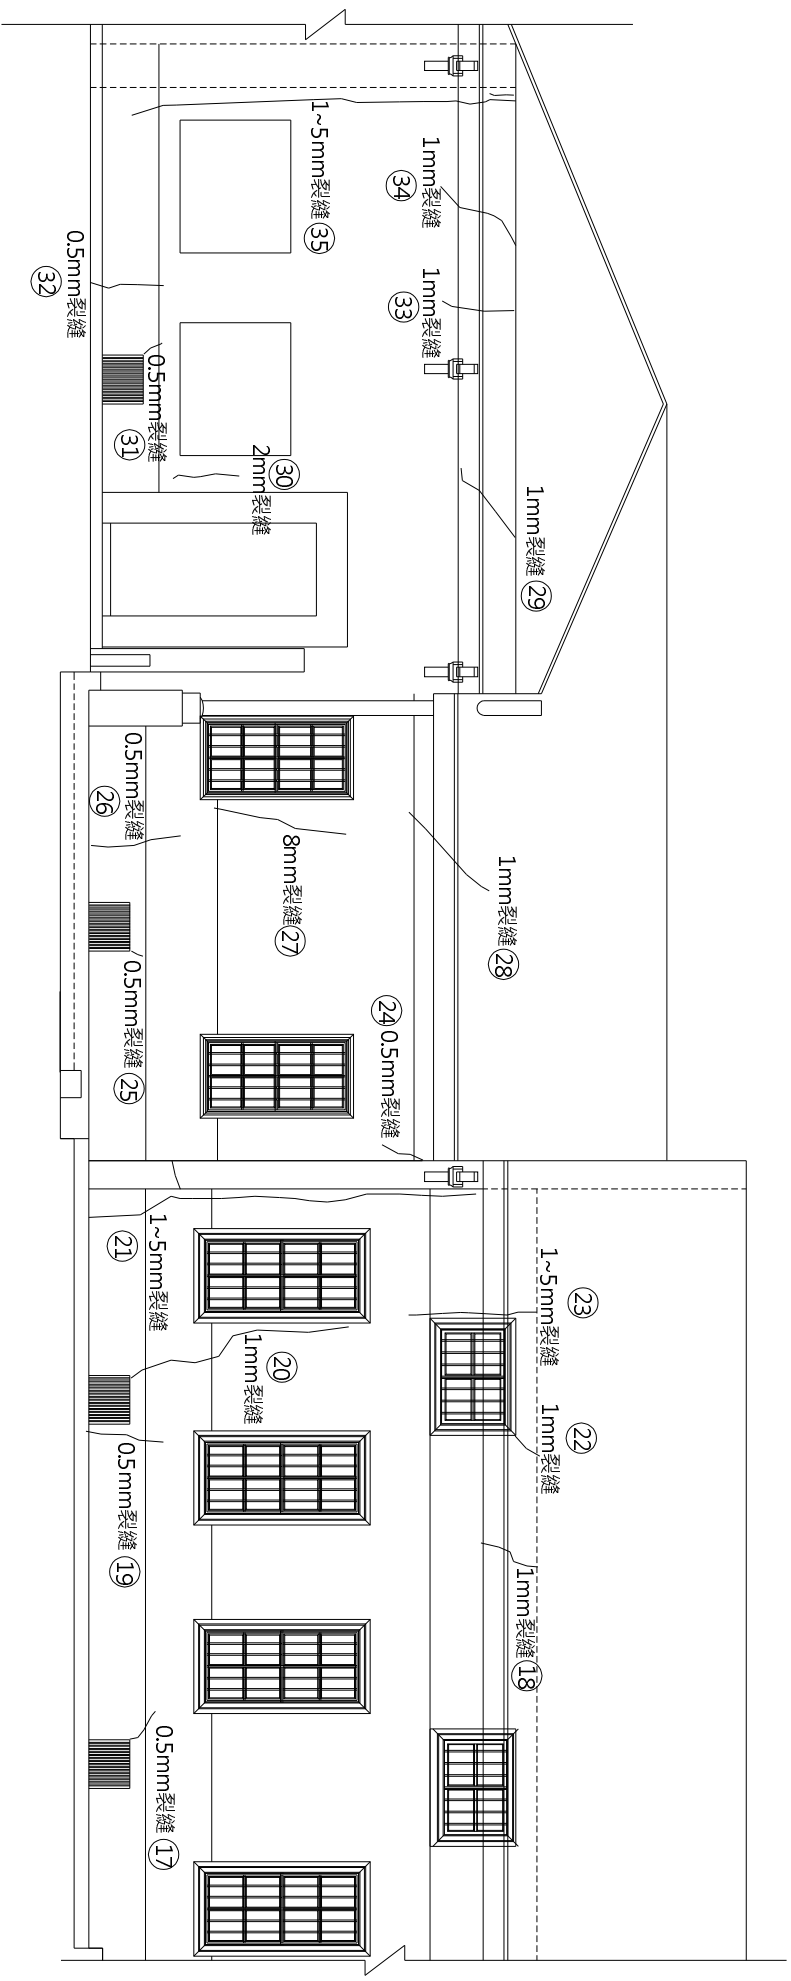

臺中市定古蹟「后里張天機宅」調查研究及修復再利用計畫	圖名	建物東北側（背立面）損壞圖（依序左廚房、後過水間、左盡間、左稍間）	圖號	C-04
----------------------------	----	-----------------------------------	----	------

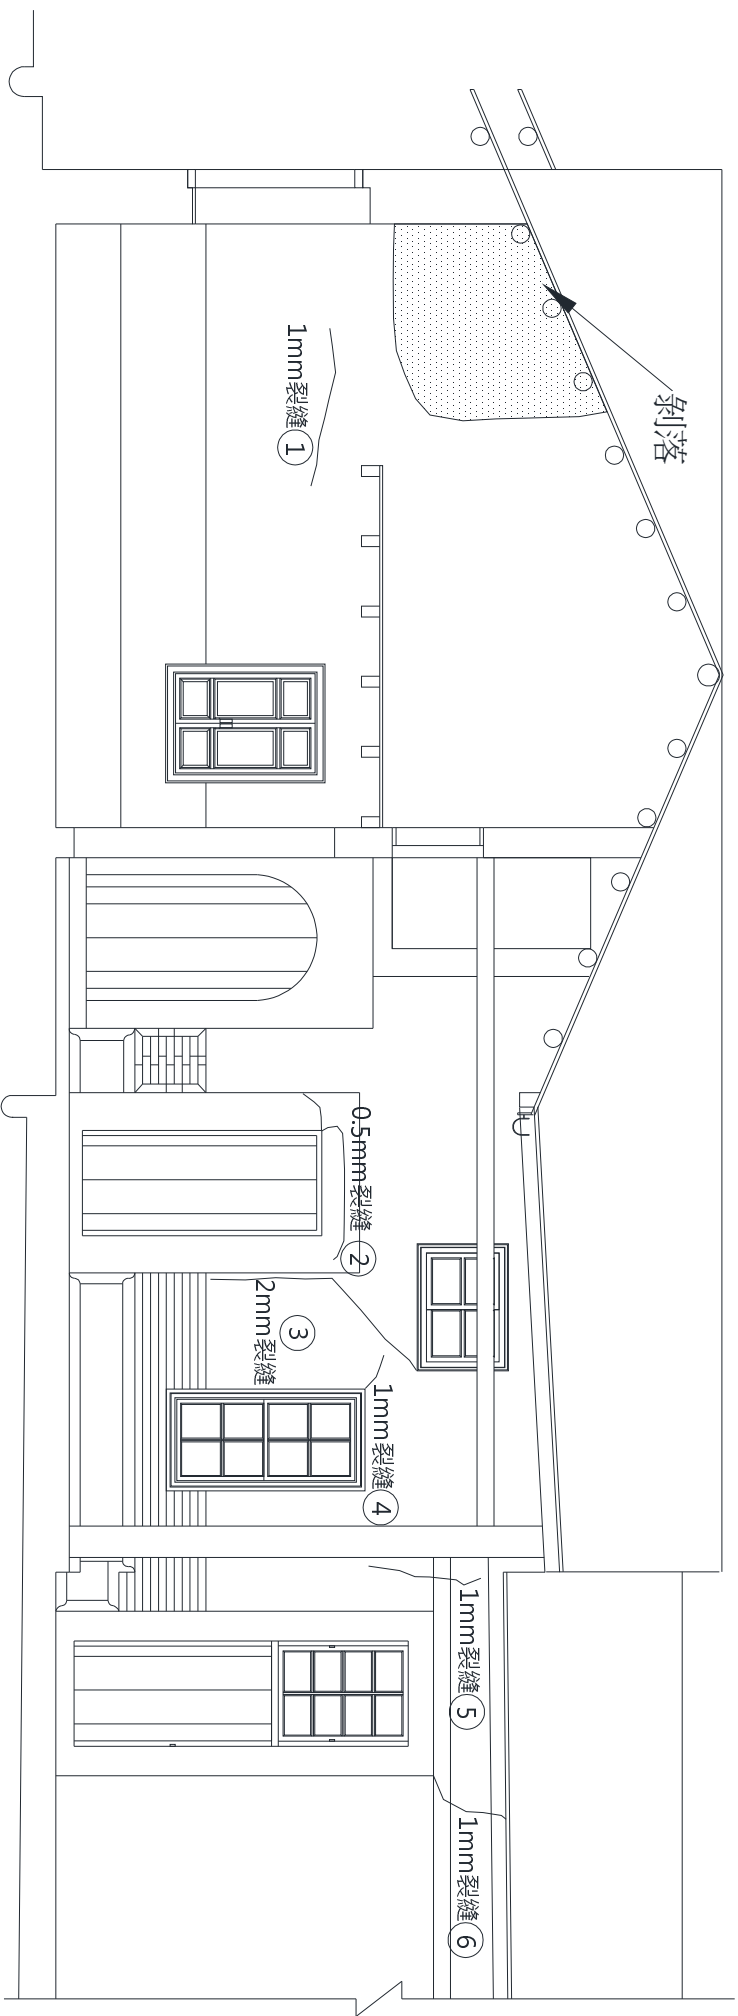


臺中市定古蹟「后里張天機宅」調查研究及修復再利用計畫	圖名	左外護龍西側立面圖 (依序左廚房、穀倉、穀倉)損壞圖	圖號	C-05
----------------------------	----	-------------------------------	----	------

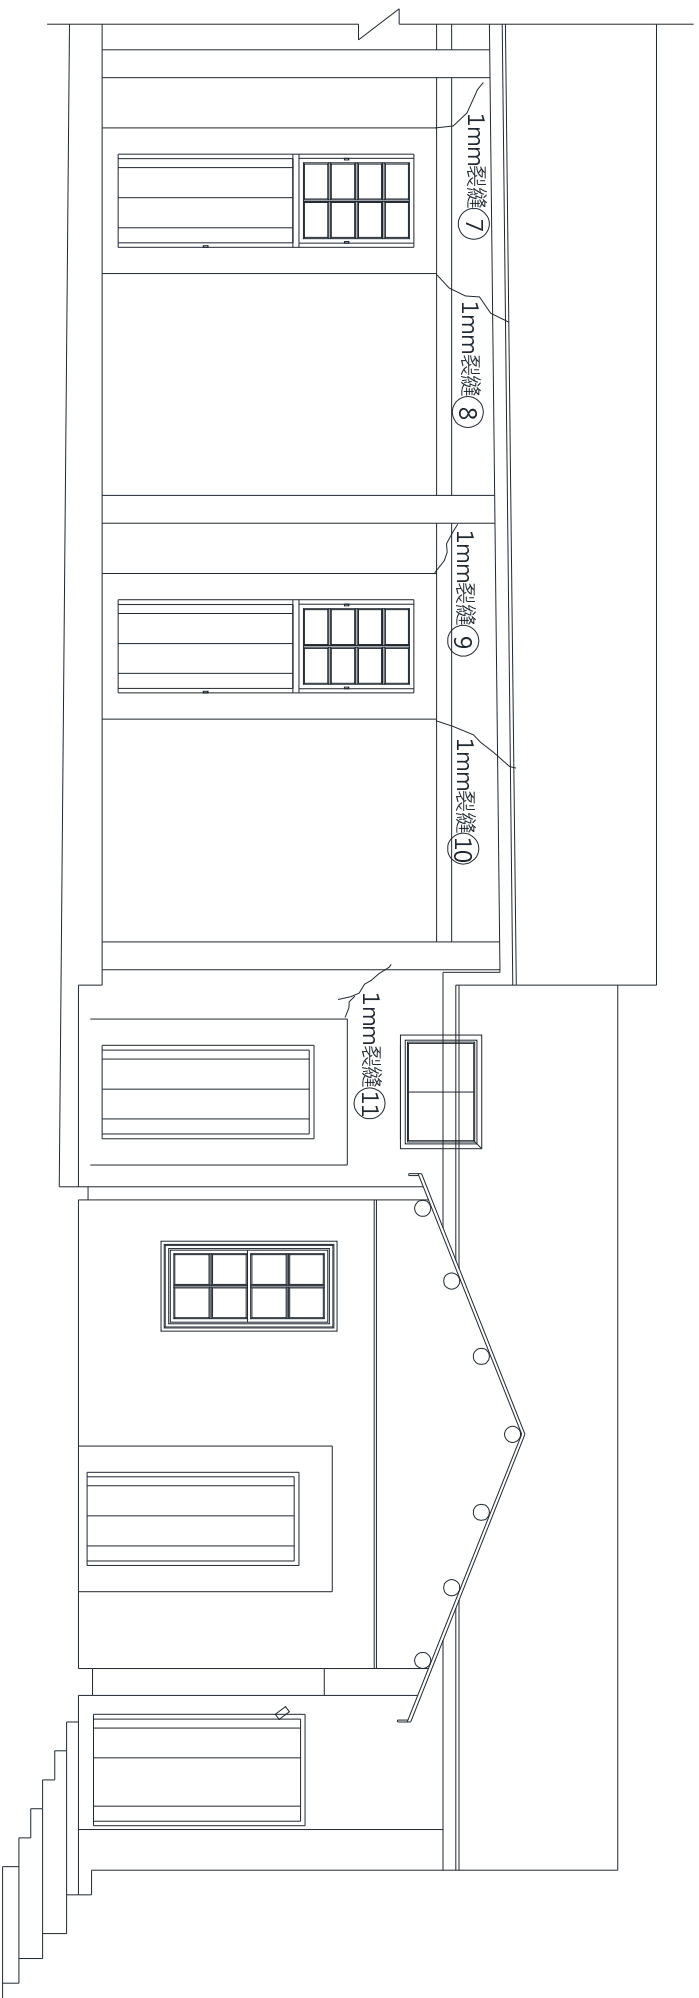


臺中市定古蹟「后里張天機宅」調查研究及修復再利用計畫	圖名	左外護龍西側立面圖(依序穀倉、穀倉、房間、客廳)) 損壞圖	圖號	C-06
----------------------------	----	--------------------------------	----	------



損壞位置

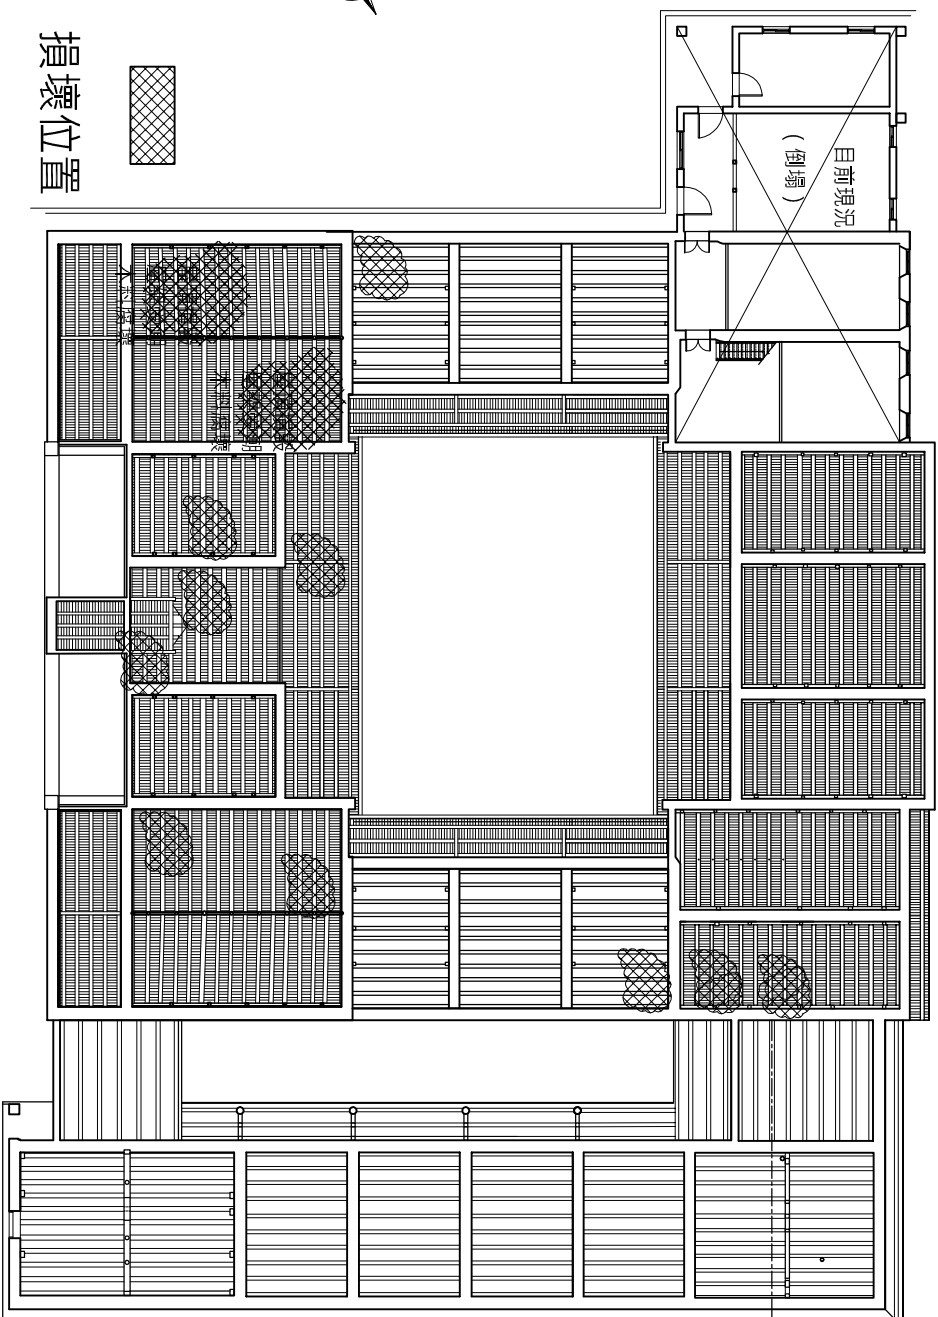

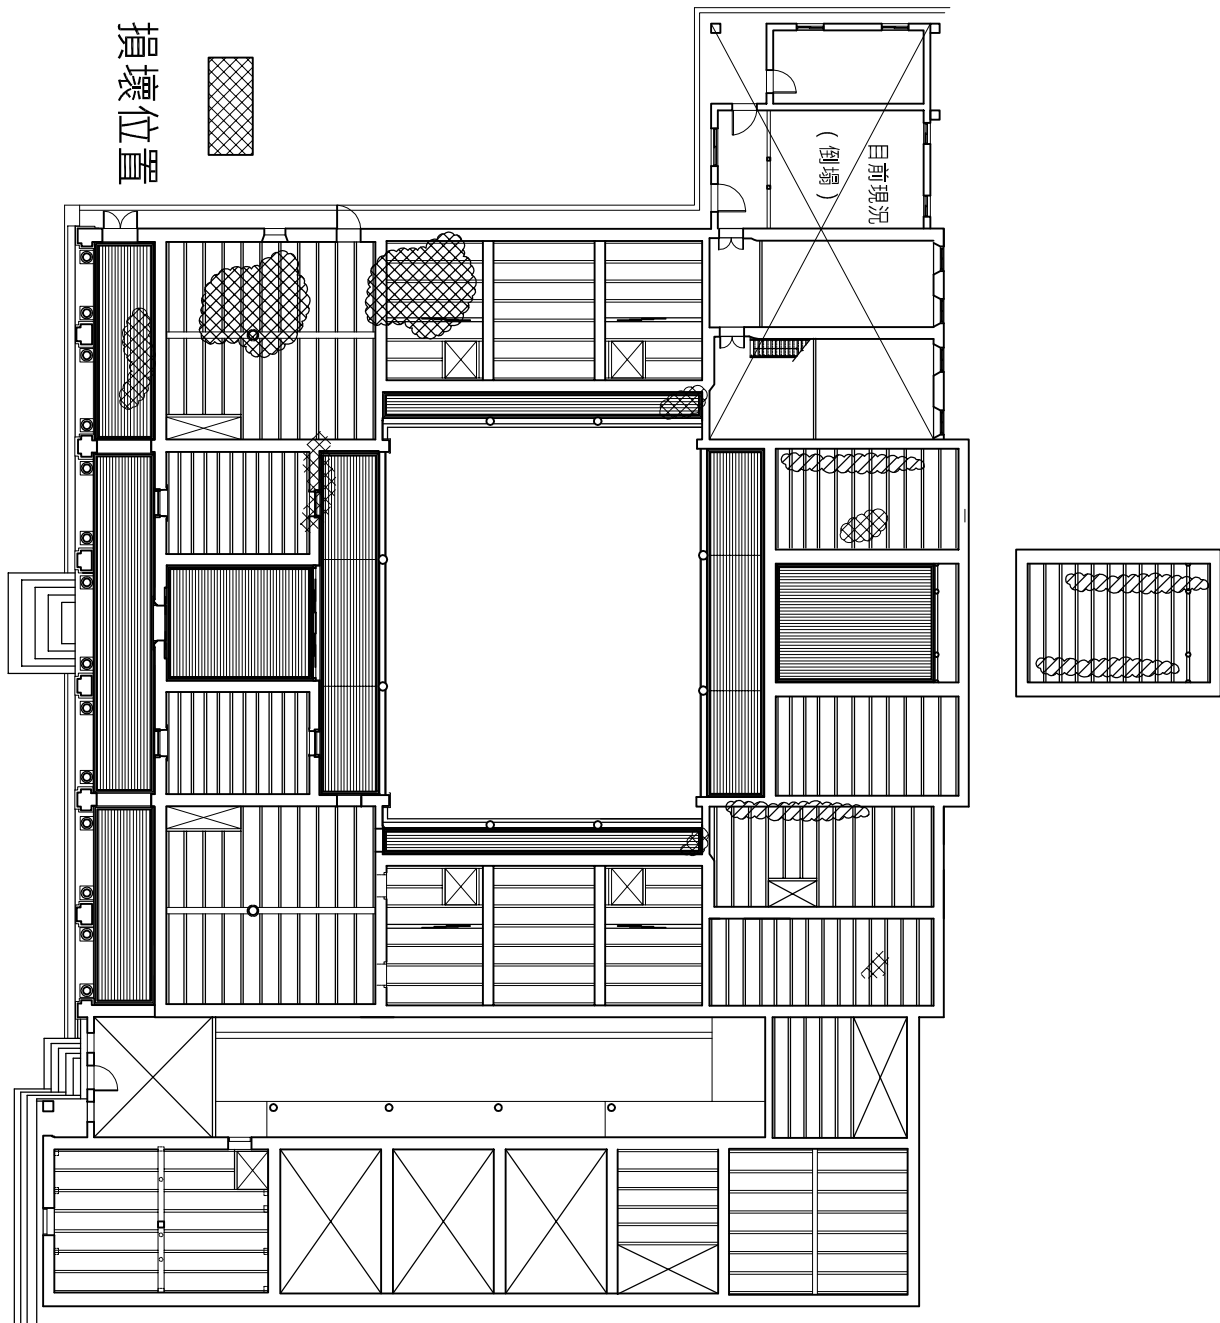

附錄四 文物調查表

編號	01	文物名稱	竹簍	填表日期	2012 年 11 月 16 日
材料	竹子	尺寸	直徑 50 *高 39 單位：公分	年代	☒ 戰後 ☐ 日治
類別	☐ 家具 ☒ 可移動之文物 ☐ 紙類 (☐ 手稿 ☐ 印刷品 ☐ 捐獻等收據 ☐ 財產帳冊類 ☐ 其他)				
空間位置	2 樓 1C'	損壞狀況	☐ 損壞嚴重 ☐ 表面毀損 ☒ 表面髒汙附著 ☒ 表面沾染灰塵 ☐ 保存情況良好 ☐ 其他		
		備註	建議： ☒ 暫時原位保存 ☐ 集中保存 於 ☐ 應盡快移至別處 ☐ 其他		



【照片 1】竹簍整體密附粉狀屑塊

【照片 2】竹簍收編竹條斷裂剝離

【照片 3】竹簍整體灰塵覆蓋嚴重

編號	02	文物名稱	竹躺椅	填表日期	2012 年 11 月 16 日
材料	竹子	尺寸	長 28 *寬 65 *高 80 單位：公分	年代	☒ 戰後 ☐ 日治
類別	☒ 家具 ☐ 可移動之文物 ☐ 紙類 (☐ 手稿 ☐ 印刷品 ☐ 捐獻等收據 ☐ 財產帳冊類 ☐ 其他)				
空間位置	2 樓 1B'	損壞狀況	☒ 損壞嚴重 ☐ 表面毀損 ☐ 表面髒汙附著 ☐ 表面沾染灰塵 ☐ 保存情況良好 ☒ 其他 前、後腳支架斷裂		
		備註	建議： ☒ 暫時原位保存 ☐ 集中保存 於 ☐ 應盡快移至別處 ☐ 其他		



【照片 1】竹躺椅整體脆化毀損

【照片 2】竹躺椅支架損壞嚴重

【照片 3】似芭蕉扇葉之特殊編織

編號	03	文物名稱	藤椅 x 5	填表日期	2012 年 11 月 16 日
材料	竹子	尺寸	長 59 *寬 63.5 *高 82 單位：公分	年代	☒ 戰後 ☐ 日治
類別	☒ 家具 ☐ 可移動之文物 ☐ 紙類 (☐ 手稿 ☐ 印刷品 ☐ 捐獻等收據 ☐ 財產帳冊類 ☐ 其他 ()				
空間位置	2 樓 1B'	損壞狀況	☒ 損壞嚴重 ☐ 表面毀損 ☐ 表面髒汙附著 ☐ 表面沾染灰塵 ☐ 保存情況良好 ☒ 其他 其中一個保存良好		
		備註	建議： ☒ 暫時原位保存 ☐ 集中保存 於 ☐ 應盡快移至別處 ☐ 其他		



【照片 1】藤椅整體大致良好



【照片 2】藤椅把手斷裂起翹、竹條彈出




【照片 3】藤椅把手具杯座設計

編號	04	文物名稱	邊几	填表日期	2012 年 11 月 16 日
材料	竹子	尺寸	長 38 *寬 33 *高 81 單位：公分	年代	☒ 戰後 ☐ 日治
類別	☐ 家具 ☒ 可移動之文物 ☐ 紙類 (☐ 手稿 ☐ 印刷品 ☐ 捐獻等收據 ☐ 財產帳冊類 ☐ 其他 ()				
空間位置	2 樓 1B'	損壞狀況	☒ 損壞嚴重 ☐ 表面毀損 ☐ 表面髒汙附著 ☐ 表面沾染灰塵 ☐ 保存情況良好 ☒ 其他 前腳支架斷裂		
		備註	建議： ☒ 暫時原位保存 ☐ 集中保存 於 ☐ 應盡快移至別處 ☐ 其他		



【照片 1】邊几整體明顯壓迫變形

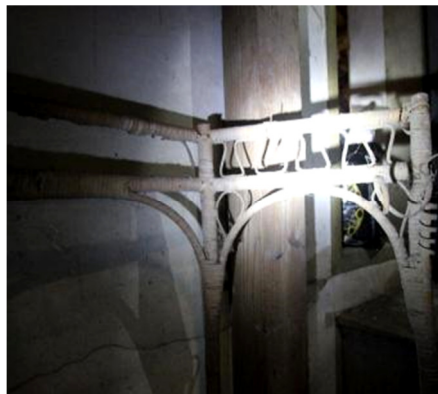

【照片 2】邊几具特殊三角漏斗狀設計




【照片 3】邊几前腳支架斷裂、藤編受損


編號	05	文物名稱	賽鴿籠	填表日期	2012 年 11 月 16 日
材料	竹子	尺寸	長 91 *寬 60 *高 27 單位：公分	年代	☒ 戰後 ☐ 日治
類別	☐ 家具 ☒ 可移動之文物 ☐ 紙類 (☐ 手稿 ☐ 印刷品 ☐ 捐獻等收據 ☐ 財產帳冊類 ☐ 其他)				
空間位置	2 樓 1B'	損壞狀況	☐ 損壞嚴重 ☐ 表面毀損 ☐ 表面髒汙附著 ☐ 表面沾染灰塵 ☒ 保存情況良好 ☐ 其他		
		備註	建議： ☒ 暫時原位保存 ☐ 集中保存 於 ☐ 應盡快移至別處 ☒ 其他 具文字記述：賽鴿陸		



【照片 1】賽鴿籠整體大致保存良好

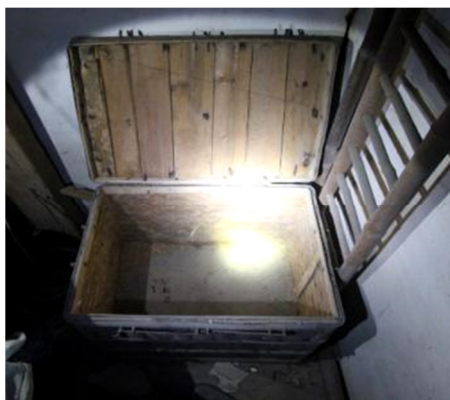


【照片 2】內物菱紋編織交錯

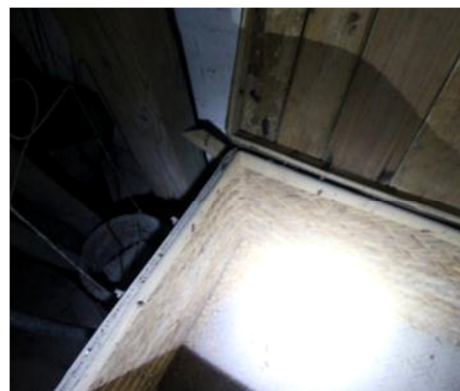

【照片 3】賽鴿籠內尚餘穀物飼料

編號	06	文物名稱	賽鴿籠 x 2	填表日期	2012 年 11 月 16 日
材料	竹子	尺寸	(大) 長 76 *寬 52 *高 32 (小) 長 58 *寬 42 *高 25 單位：公分	年代	☒ 戰後 ☐ 日治
類別	☐ 家具 ☒ 可移動之文物 ☐ 紙類 (☐ 手稿 ☐ 印刷品 ☐ 捐獻等收據 ☐ 財產帳冊類 ☐ 其他)				
空間位置	2 樓 1A	損壞狀況	☐ 損壞嚴重 ☐ 表面毀損 ☐ 表面髒汙附著 ☐ 表面沾染灰塵 ☒ 保存情況良好 ☐ 其他		
		備註	建議： ☒ 暫時原位保存 ☐ 集中保存 於 ☐ 應盡快移至別處 ☒ 其他 具文字記述：賽鴿 一號		

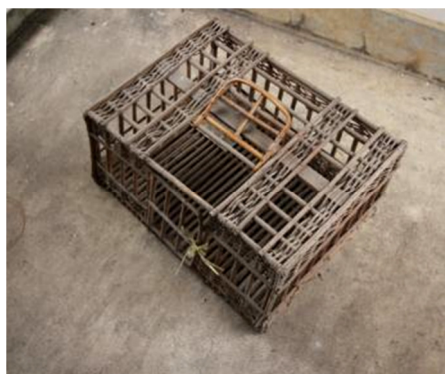

【照片 1】賽鴿籠整體以纏繞及細鐵釘製作



【照片 2】賽鴿籠收邊壓條密實



【照片 3】賽鴿籠具文字記述：賽鴿 一號

編號	07	文物名稱	捷飛達_賽鴿手冊	填表日期	2012 年 11 月 16 日
材料	紙質	尺寸	長 18 *寬 13 *高 0.5 單位：公分	年代	☒ 戰後 ☐ 日治
類別	☐ 家具 ☐ 可移動之文物 ☒ 紙類 (☐ 手稿 ☒ 印刷品 ☐ 捐獻等收據 ☐ 財產帳冊類 ☐ 其他)				
空間位置	2 樓 1A	損壞狀況	☐ 損壞嚴重 ☒ 表面毀損 ☐ 表面髒汙附著 ☐ 表面沾染灰塵 ☐ 保存情況良好 ☒ 其他_表面蛀蝕破損		
		備註	建議： ☒ 暫時原位保存 ☐ 集中保存 於 ☐ 應盡快移至別處 ☐ 其他		




【照片 1】賽鴿手冊書皮蛀蝕嚴重

【照片 2】陳述西德捷飛達水溶性產品效用

【照片 3】賽鴿手冊書背蛀蝕痕跡清晰

編號	08	文物名稱	茶几	填表日期	2012 年 11 月 16 日
材料	竹子	尺寸	長 33 *寬 34 *高 56 單位：公分	年代	☒ 戰後 ☐ 日治
類別	☐ 家具 ☒ 可移動之文物 ☐ 紙類 (☐ 手稿 ☐ 印刷品 ☐ 捐獻等收據 ☐ 財產帳冊類 ☐ 其他)				
空間位置	2 樓 1A	損壞狀況	☐ 損壞嚴重 ☐ 表面毀損 ☐ 表面髒汙附著 ☐ 表面沾染灰塵 ☒ 保存情況良好 ☒ 其他_僅單一支架竹條脫離		
		備註	建議： ☒ 暫時原位保存 ☐ 集中保存 於 ☐ 應盡快移至別處 ☐ 其他		

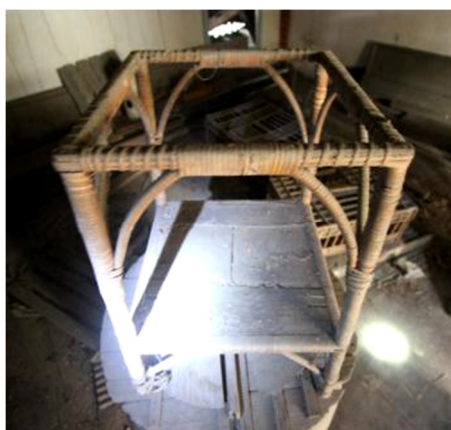

【照片 1】茶几整體良好


【照片 2】把手螺旋及弧狀設計更加堅固

【照片 3】茶几僅單一支架竹條脫離

編號	09	文物名稱	水缸	填表日期	2012 年 11 月 16 日
材料	陶製 (木製)	尺寸	(缸) 直徑 56 * 62(H) (蓋) 直徑 62 * 0.5 (厚) 單位：公分	年代	☒ 戰後 ☐ 日治
類別	☐ 家具 ☒ 可移動之文物 ☐ 紙類 (☐ 手稿 ☐ 印刷品 ☐ 捐獻等收據 ☐ 財產帳冊類 ☐ 其他)				
空間位置	2 樓 1A	損壞狀況	☐ 損壞嚴重 ☐ 表面毀損 ☐ 表面髒汙附著 ☐ 表面沾染灰塵 ☒ 保存情況良好 ☐ 其他		
		備註	建議： ☒ 暫時原位保存 ☐ 集中保存 於 ☐ 應盡快移至別處 ☐ 其他		



【照片 1】水缸整體保存良好並具直線壓紋

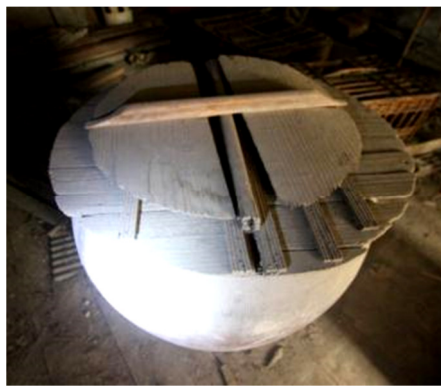


【照片 2】水缸併附木製水缸蓋



【照片 3】水缸蓋把手收邊削至弧狀

編號	10	文物名稱	長板凳 x 2	填表日期	2012 年 11 月 16 日
材料	木料	尺寸	長 100 *寬 30 *高 50 單位：公分	年代	☒ 戰後 ☐ 日治
類別	☐ 家具 ☒ 可移動之文物 ☐ 紙類 (☐ 手稿 ☐ 印刷品 ☐ 捐獻等收據 ☐ 財產帳冊類 ☐ 其他)				
空間位置	2 樓 1A	損壞狀況	☐ 損壞嚴重 ☐ 表面毀損 ☐ 表面髒汙附著 ☒ 表面沾染灰塵 ☐ 保存情況良好 ☒ 其他 其中一個保存良好		
		備註	建議： ☒ 暫時原位保存 ☐ 集中保存 於 ☐ 應盡快移至別處 ☐ 其他		

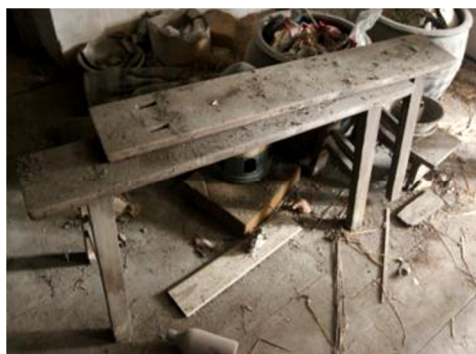

【照片 1】長板凳整體狀況大致良好



【照片 2】長板凳設計簡單實用



【照片 3】單一長板凳支架卡榫脫離

編號	11	文物名稱	水缸 x 2	填表日期	2012 年 11 月 16 日
材料	陶製	尺寸	(缸) 直徑 46 * 46 (H) (蓋) 大: 直徑 48 * 0.3 (厚) (蓋) 小: 直徑 45 * 45 (H) 單位: 公分	年代	☒ 戰後 民國 70 年間 ☐ 日治
類別	☐ 家具 ☒ 可移動之文物 ☐ 紙類 (☐ 手稿 ☐ 印刷品 ☐ 捐獻等收據 ☐ 財產帳冊類 ☐ 其他)				
空間位置	2 樓 1A	損壞狀況	☐ 損壞嚴重 ☐ 表面毀損 ☐ 表面髒汙附著 ☐ 表面沾染灰塵 ☒ 保存情況良好 ☐ 其他		
		備註	建議: ☒ 暫時原位保存 ☐ 集中保存 於 ☐ 應盡快移至別處 ☒ 其他 表面具螺紋		



【照片 1】水缸整體狀況良好



【照片 2】水缸表面具螺紋設計



【照片 3】水缸內裝物品繁雜

編號	12	文物名稱	竹籐箱	填表日期	2012 年 11 月 16 日
材料	竹子	尺寸	長 55 *寬 41 *高 47 單位: 公分	年代	☒ 戰後 ☐ 日治
類別	☐ 家具 ☒ 可移動之文物 ☐ 紙類 (☐ 手稿 ☐ 印刷品 ☐ 捐獻等收據 ☐ 財產帳冊類 ☐ 其他)				
空間位置	2 樓 1B	損壞狀況	☐ 損壞嚴重 ☐ 表面毀損 ☐ 表面髒汙附著 ☒ 表面沾染灰塵 ☐ 保存情況良好 ☒ 其他 竹籐收邊受損		
		備註	建議: ☒ 暫時原位保存 ☐ 集中保存 於 ☐ 應盡快移至別處 ☐ 其他 接合處附竹皮及麻布		



【照片 1】竹籐箱沾染灰塵嚴重



【照片 2】竹籐箱接合處附竹皮及麻布



【照片 3】竹籐箱竹編縝密

編號	13	文物名稱	門扇 x 2	填表日期	2012 年 11 月 16 日
材料	木料	尺寸	長 199 *寬 45 *高 52 單位：公分	年代	☐ 戰後 ☒ 日治
類別	☐ 家具 ☒ 可移動之文物 ☐ 紙類 (☐ 手稿 ☐ 印刷品 ☐ 捐獻等收據 ☐ 財產帳冊類 ☐ 其他)				
空間位置	2 樓 1B	損壞狀況	☐ 損壞嚴重 ☐ 表面毀損 ☐ 表面髒汙附著 ☒ 表面沾染灰塵 ☐ 保存情況良好 ☒ 其他 受潮形成水漬		
		備註	建議： ☒ 暫時原位保存 ☐ 集中保存 於 ☐ 應盡快移至別處 ☐ 其他		




【照片 1】門扇沾染灰塵嚴重



【照片 2】門扇受潮形成水漬

編號	14	文物名稱	鳥籠 x 5	填表日期	2012 年 11 月 16 日
材料	竹、鐵 *3 塑膠 *2	尺寸	直徑 45 單位：公分	年代	☒ 戰後 ☐ 日治
類別	☐ 家具 ☒ 可移動之文物 方*3、圓*2 ☐ 紙類 (☐ 手稿 ☐ 印刷品 ☐ 捐獻等收據 ☐ 財產帳冊類 ☐ 其他)				
空間位置	2 樓 1B	損壞狀況	☐ 損壞嚴重 ☐ 表面毀損 ☐ 表面髒汙附著 ☐ 表面沾染灰塵 ☒ 保存情況良好 ☒ 其他 外露鐵件鏽蝕		
		備註	建議： ☒ 暫時原位保存 ☐ 集中保存 於 ☐ 應盡快移至別處 ☐ 其他		

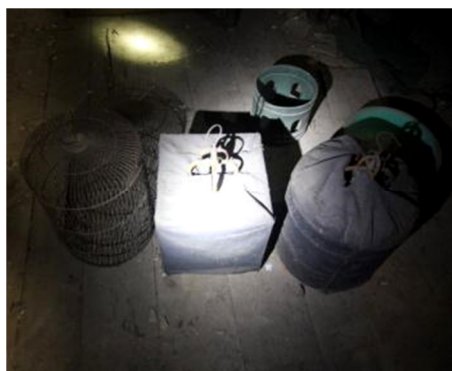

【照片 1】各式鳥籠整體狀況良好



【照片 2】鳥籠鐵件鏽蝕



【照片 3】鳥籠把手之裝飾設計

編號	15	文物名稱	皮箱	填表日期	2012 年 11 月 16 日
材料	皮件 木料 竹編	尺寸	長 65 *寬 37 *高 19 單位：公分	年代	☐ 戰後 ☒ 日治 40 年
類別	☐ 家具 ☒ 可移動之文物 ☐ 紙類 (☐ 手稿 ☐ 印刷品 ☐ 捐獻等收據 ☐ 財產帳冊類 ☐ 其他)				
空間位置	2 樓 1B	損壞狀況	☐ 損壞嚴重 ☐ 表面毀損 ☐ 表面髒汙附著 ☐ 表面沾染灰塵 ☒ 保存情況良好 ☒ 其他 收邊皮革損壞		
		備註	建議： ☒ 暫時原位保存 ☐ 集中保存 於 ☐ 應盡快移至別處 ☒ 其他 具博覽會標籤貼紙（朝鮮、滿州）；內裝女性衣物		



【照片 1】皮箱整體狀況大致良好



【照片 2】皮箱收邊皮革損壞



【照片 3】皮箱貼附他國博覽會標籤貼紙

編號	16	文物名稱	西裝盒與衣（張泰恭）	填表日期	2012 年 11 月 16 日
材料	瓦楞紙 （布料）	尺寸	長 55 *寬 35 *高 10 單位：公分	年代	☐ 戰後 ☒ 日治
類別	☐ 家具 ☒ 可移動之文物 ☐ 紙類 (☐ 手稿 ☐ 印刷品 ☐ 捐獻等收據 ☐ 財產帳冊類 ☐ 其他)				
空間位置	2 樓 1B	損壞狀況	☐ 損壞嚴重 ☐ 表面毀損 ☐ 表面髒汙附著 ☐ 表面沾染灰塵 ☒ 保存情況良好 ☒ 其他 內裝衣物保存良好		
		備註	建議： ☒ 暫時原位保存 ☐ 集中保存 於 ☐ 應盡快移至別處 ☒ 其他 具字述：張泰恭		



【照片 1】金甲洋服部製



【照片 2】西裝盒具泰恭字樣




【照片 3】西裝盒內裝大衣一件及布料一匹

編號	17	文物名稱	皮箱（張和田）	填表日期	2012 年 11 月 16 日
材料	皮件	尺寸	長 66 *寬 36 *高 20 單位：公分	年代	☒ 戰後 民國 53 年 ☐ 日治
類別	☐ 家具 ☒ 可移動之文物 ☐ 紙類（ ☐ 手稿 ☐ 印刷品 ☐ 捐獻等收據 ☐ 財產帳冊類 ☐ 其他（ ）				
空間位置	2 樓 1B	損壞狀況	☐ 損壞嚴重 ☐ 表面毀損 ☐ 表面髒汙附著 ☐ 表面沾染灰塵 ☒ 保存情況良好 ☒ 其他 把手剝離		
		備註	建議： ☒ 暫時原位保存 ☐ 集中保存 於 ☐ 應盡快移至別處 ☒ 其他 內裝巧克力盒藏大頭照		



【照片 1】皮箱整體狀況大致良好

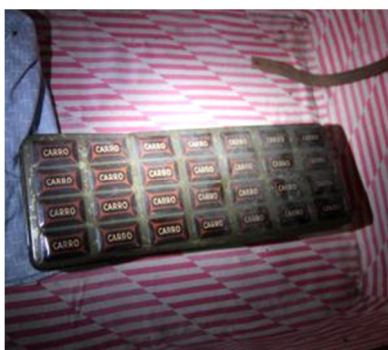


【照片 2】巧克力鐵盒內藏大頭照等



【照片 3】內具張和田物品及衣物少許

編號	18	文物名稱	木箱	填表日期	2012 年 11 月 16 日
材料	木料	尺寸	長 95 *寬 47 *高 67 單位：公分	年代	☐ 戰後 ☒ 日治
類別	☐ 家具 ☒ 可移動之文物 ☐ 紙類（ ☐ 手稿 ☐ 印刷品 ☐ 捐獻等收據 ☐ 財產帳冊類 ☐ 其他（ ）				
空間位置	2 樓 1B	損壞狀況	☐ 損壞嚴重 ☒ 表面毀損 ☐ 表面髒汙附著 ☐ 表面沾染灰塵 ☐ 保存情況良好 ☒ 其他 布料蛀蝕破損		
		備註	建議： ☒ 暫時原位保存 ☐ 集中保存 於 ☐ 應盡快移至別處 ☒ 其他 內裝橫匹：國恩家慶；背文：張三崁		

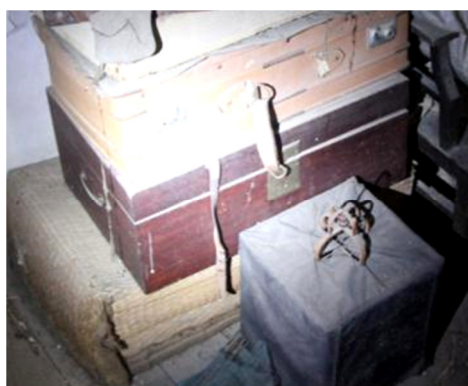

【照片 1】木箱整體狀況良好



【照片 2】木箱內裝橫匹等布廉



【照片 3】橫匹：國恩家慶

編號	19	文物名稱	八仙布廉	填表日期	2012 年 11 月 16 日
材料	布料	尺寸	長 458 *寬 67 *高 1.2 單位：公分	年代	☐ 戰後 ☒ 日治
類別	☐ 家具 ☒ 可移動之文物 ☐ 紙類 (☐ 手稿 ☐ 印刷品 ☐ 捐獻等收據 ☐ 財產帳冊類 ☐ 其他)				
空間位置	2 樓 1B	損壞狀況	☐ 損壞嚴重 ☒ 表面毀損 ☐ 表面髒汙附著 ☐ 表面沾染灰塵 ☐ 保存情況良好 ☒ 其他 布料蛀蝕破損		
		備註	建議： ☒ 暫時原位保存 ☐ 集中保存 於 ☐ 應盡快移至別處 ☒ 其他 布廉背面註記商號：張三嵌		



【照片 1】八仙布廉整體狀況大致良好



【照片 2】布廉蛀蝕破損，手工縫製精細



【照片 3】布廉背面註記商號：張三嵌

編號	20	文物名稱	布廉	填表日期	2012 年 11 月 16 日
材料	布料	尺寸	長 288 *寬 40 *高 0.2 單位：公分	年代	☐ 戰後 ☒ 日治
類別	☐ 家具 ☒ 可移動之文物 ☐ 紙類 (☐ 手稿 ☐ 印刷品 ☐ 捐獻等收據 ☐ 財產帳冊類 ☐ 其他)				
空間位置	2 樓 1B	損壞狀況	☐ 損壞嚴重 ☒ 表面毀損 ☐ 表面髒汙附著 ☐ 表面沾染灰塵 ☐ 保存情況良好 ☒ 其他 料蛀蝕破損		
		備註	建議： ☒ 暫時原位保存 ☐ 集中保存 於 ☐ 應盡快移至別處 ☒ 其他 布廉背面註記（久ホに丈以辰）		



【照片 1】布廉整體狀況良好，具 11 相



【照片 2】呈相多以線體表現，面部多色



【照片 3】布廉背面註記（久ホに丈以辰）

編號	21	文物名稱	桌布廉	填表日期	2012 年 11 月 16 日
材料	皮件	尺寸	長 99 *寬 86 單位：公分	年代	☐ 戰後 ☒ 日治
類別	☐ 家具 ☒ 可移動之文物 ☐ 紙類 (☐ 手稿 ☐ 印刷品 ☐ 捐獻等收據 ☐ 財產帳冊類 ☐ 其他)				
空間位置	2 樓 1B	損壞狀況	☐ 損壞嚴重 ☒ 表面毀損 ☐ 表面髒汙附著 ☐ 表面沾染灰塵 ☐ 保存情況良好 ☒ 其他 布料蛀蝕破損、受朝		
		備註	建議： ☒ 暫時原位保存 ☐ 集中保存 於 ☐ 應盡快移至別處 ☒ 其他 正面刺繡具五師		



【照片 1】布廉整體狀況良好，用色鮮豔



【照片 2】布廉以手工迴旋縫製



【照片 3】布廉背面註記：張三嵌

編號	22	文物名稱	竹箱	填表日期	2012 年 11 月 16 日
材料	竹子	尺寸	(大) 長 80 *寬 48 *高 26 (小) 長 57 *寬 42 *高 17 單位：公分	年代	☒ 戰後 ☐ 日治
類別	☐ 家具 ☒ 可移動之文物 ☐ 紙類 (☐ 手稿 ☐ 印刷品 ☐ 捐獻等收據 ☐ 財產帳冊類 ☐ 其他)				
空間位置	2 樓 1B	損壞狀況	☐ 損壞嚴重 ☐ 表面毀損 ☐ 表面髒汙附著 ☐ 表面沾染灰塵 ☒ 保存情況良好 ☐ 其他		
		備註	建議： ☒ 暫時原位保存 ☐ 集中保存 於 ☐ 應盡快移至別處 ☒ 其他 內裝小竹箱；小竹箱內裝白布		



【照片 1】竹籐箱內置箱中箱



【照片 2】竹籐箱接合處附竹皮及麻布



【照片 3】竹籐箱竹編縝密

編號	23	文物名稱	洋傘	填表日期	2012 年 11 月 16 日
材料	鐵件 尼龍	尺寸	直徑：103 單位：公分	年代	■戰後 □日治
類別	☐ 家具 ☒ 可移動之文物 ☐ 紙類 (☐ 手稿 ☐ 印刷品 ☐ 捐獻等收據 ☐ 財產帳冊類 ☐ 其他 ()				
空間位置	2 樓 1B	損壞狀況	☒ 損壞嚴重 ☐ 表面毀損 ☐ 表面髒汙附著 ☐ 表面沾染灰塵 ☐ 保存情況良好 ☒ 其他_支撐桿彎曲變形、傘柄斷裂		
		備註	建議： ☒ 暫時原位保存 ☐ 集中保存 於 ☐ 應盡快移至別處 ☐ 其他		



【照片 1】光影投射洋傘圓洞之呈相




【照片 2】松原工業公司監製



【照片 3】洋傘支撐桿彎曲


編號	24	文物名稱	木椅*3	填表日期	2012 年 11 月 16 日
材料	木料	尺寸	長 54 *寬 64 *高 92 單位：公分	年代	■戰後 □日治
類別	☒ 家具 ☐ 可移動之文物 ☐ 紙類 (☐ 手稿 ☐ 印刷品 ☐ 捐獻等收據 ☐ 財產帳冊類 ☐ 其他 ()				
空間位置	2 樓 1B	損壞狀況	☐ 損壞嚴重 ☐ 表面毀損 ☐ 表面髒汙附著 ☒ 表面沾染灰塵 ☒ 保存情況良好 ☐ 其他		
		備註	建議： ☒ 暫時原位保存 ☐ 集中保存 於 ☐ 應盡快移至別處 ☐ 其他		

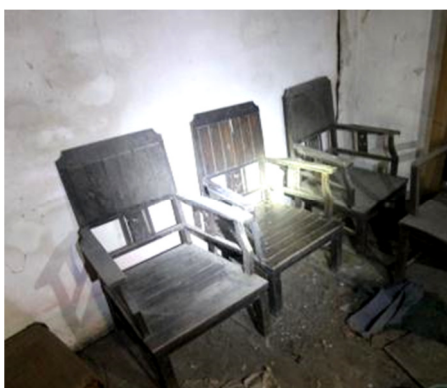

【照片 1】木椅沾染灰塵嚴重



【照片 2】木椅扶手收邊特殊

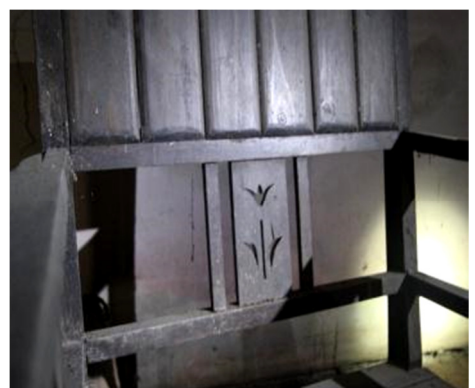

【照片 3】木椅靠背及扶手皆具雕花設計

編號	25	文物名稱	木椅	填表日期	2012 年 11 月 16 日
材料	木料	尺寸	長 59 *寬 58 *高 92 單位：公分	年代	☒ 戰後 ☐ 日治
類別	☒ 家具 ☐ 可移動之文物 ☐ 紙類 (☐ 手稿 ☐ 印刷品 ☐ 捐獻等收據 ☐ 財產帳冊類 ☐ 其他)				
空間位置	2 樓 1B	損壞狀況	☐ 損壞嚴重 ☐ 表面毀損 ☐ 表面髒汙附著 ☒ 表面沾染灰塵 ☒ 保存情況良好 ☐ 其他		
		備註	建議： ☒ 暫時原位保存 ☐ 集中保存 於 ☐ 應盡快移至別處 ☒ 其他		



【照片 1】木椅沾染灰塵嚴重




【照片 2】木椅設計樸實



【照片 3】木椅弧狀收邊

編號	26	文物名稱	布沙發 *3	填表日期	2012 年 11 月 16 日
材料	木料 海綿	尺寸	長 44 *寬 44 *高 77 單位：公分	年代	☒ 戰後 ☐ 日治
類別	☒ 家具 ☐ 可移動之文物 ☐ 紙類 (☐ 手稿 ☐ 印刷品 ☐ 捐獻等收據 ☐ 財產帳冊類 ☐ 其他)				
空間位置	2 樓 1B	損壞狀況	☐ 損壞嚴重 ☒ 表面毀損 ☐ 表面髒汙附著 ☐ 表面沾染灰塵 ☐ 保存情況良好 ☒ 其他 座墊表皮受損、破洞		
		備註	建議： ☒ 暫時原位保存 ☐ 集中保存 於 ☐ 應盡快移至別處 ☐ 其他		

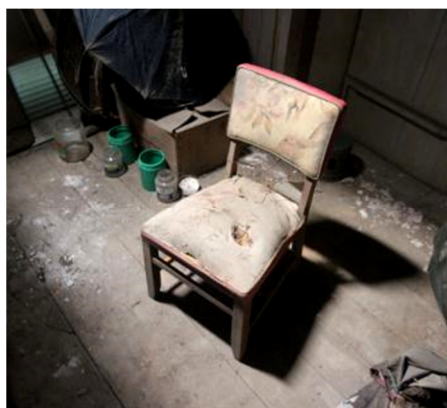

【照片 1】布沙發沾染灰塵




【照片 2】布沙發花紋設計溫韻



【照片 3】布沙發表皮塑膠層玻璃

編號	27	文物名稱	木桌	填表日期	2012 年 11 月 16 日
材料	木料	尺寸	長 120 *寬 66 *高 88 單位：公分	年代	☒ 戰後 ☐ 日治
類別	☐ 家具 ☒ 可移動之文物 ☐ 紙類 (☐ 手稿 ☐ 印刷品 ☐ 捐獻等收據 ☐ 財產帳冊類 ☐ 其他)				
空間位置	2 樓 1C	損壞狀況	☐ 損壞嚴重 ☐ 表面毀損 ☐ 表面髒汙附著 ☒ 表面沾染灰塵 ☐ 保存情況良好 ☒ 其他 受潮起霉斑		
		備註	建議： ☒ 暫時原位保存 ☐ 集中保存 於 ☐ 應盡快移至別處 ☐ 其他		

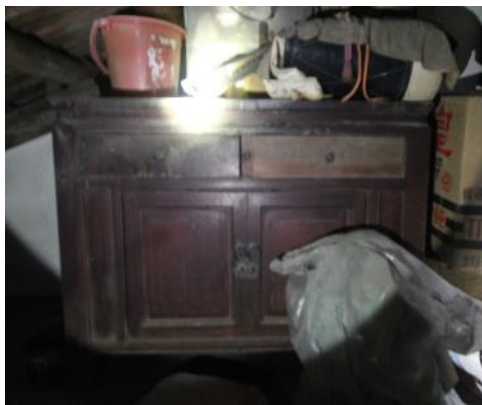

【照片 1】木桌整體沾染灰塵及堆砌雜物嚴重



【照片 2】木桌把手及線角設計精良



【照片 3】木桌受潮嚴重

編號	28	文物名稱	洗面台	填表日期	2012 年 11 月 16 日
材料	陶瓷	尺寸	長 37 *寬 49 *高 23 單位：公分	年代	☐ 戰後 ☒ 日治
類別	☐ 家具 ☒ 可移動之文物 ☐ 紙類 (☐ 手稿 ☐ 印刷品 ☐ 捐獻等收據 ☐ 財產帳冊類 ☐ 其他)				
空間位置	2 樓 1C	損壞狀況	☐ 損壞嚴重 ☐ 表面毀損 ☒ 表面髒汙附著 ☐ 表面沾染灰塵 ☒ 保存情況良好 ☒ 其他 僅存洗面台		
		備註	建議： ☒ 暫時原位保存 ☐ 集中保存 於 ☐ 應盡快移至別處 ☐ 其他		



【照片 1】洗面台整體保存良好但髒汙附著



【照片 2】洗面台表面具菱格設計



【照片 3】洗面台設計商標

編號	29	文物名稱	板凳 *3	填表日期	2012 年 11 月 16 日
材料	木料	尺寸	長 73 *寬 19 *高 48 單位：公分	年代	☒ 戰後 ☐ 日治
類別	☐ 家具 ☒ 可移動之文物 ☐ 紙類 (☐ 手稿 ☐ 印刷品 ☐ 捐獻等收據 ☐ 財產帳冊類 ☐ 其他)				
空間位置	2 樓 1C	損壞狀況	☐ 損壞嚴重 ☐ 表面毀損 ☐ 表面髒汙附著 ☒ 表面沾染灰塵 ☒ 保存情況良好 ☒ 其他 受潮		
		備註	建議： ☒ 暫時原位保存 ☐ 集中保存 於 ☐ 應盡快移至別處 ☐ 其他		



【照片 1】板凳整體沾染灰塵嚴重



【照片 2】板凳設計樸實



【照片 3】板凳霉斑嚴重

編號	30	文物名稱	咖啡壺 *2	填表日期	2012 年 11 月 16 日
材料	金屬	尺寸	(大) 長 22 *高 22 (小) 長 15 *高 15 單位：公分	年代	☒ 戰後 ☐ 日治
類別	☐ 家具 ☒ 可移動之文物 ☐ 紙類 (☐ 手稿 ☐ 印刷品 ☐ 捐獻等收據 ☐ 財產帳冊類 ☐ 其他)				
空間位置	2 樓 1C	損壞狀況	☐ 損壞嚴重 ☐ 表面毀損 ☒ 表面髒汙附著 ☐ 表面沾染灰塵 ☒ 保存情況良好 ☐ 其他		
		備註	建議： ☒ 暫時原位保存 ☐ 集中保存 於 ☐ 應盡快移至別處 ☐ 其他		



【照片 1】咖啡壺整體狀況良好



【照片 2】壺蓋及把手具菱格及弧線設計



【照片 3】咖啡壺內精巧濾網設計

編號	31	文物名稱	西裝盒	填表日期	2012 年 11 月 16 日
材料	紙質	尺寸	長 52 *寬 36 *高 8 單位：公分	年代	■戰後 □日治
類別	☐ 家具 ☐ 可移動之文物 ☒ 紙類 (☐ 手稿 ☐ 印刷品 ☐ 捐獻等收據 ☐ 財產帳冊類 ☒ 其他 收納盒)				
空間位置	2 樓 1C	損壞狀況	☐ 損壞嚴重 ☐ 表面毀損 ☒ 表面髒汙附著 ☐ 表面沾染灰塵 ☒ 保存情況良好 ☒ 其他 受潮紙質軟化		
		備註	建議： ☒ 暫時原位保存 ☐ 集中保存 於 ☐ 應盡快移至別處 ☒ 其他		



【照片 1】西裝盒整體狀況良好



【照片 2】西裝盒受潮紙質軟化



【照片 3】西裝盒略受髒汙附著

編號	32	文物名稱	西裝盒 *2	填表日期	2012 年 11 月 16 日
材料	紙質	尺寸	長 100 *寬 30 *高 50 單位：公分	年代	■戰後 □日治
類別	☐ 家具 ☐ 可移動之文物 ☒ 紙類 (☐ 手稿 ☐ 印刷品 ☐ 捐獻等收據 ☐ 財產帳冊類 ☒ 其他 收納盒)				
空間位置	2 樓 1C	損壞狀況	☐ 損壞嚴重 ☐ 表面毀損 ☐ 表面髒汙附著 ☐ 表面沾染灰塵 ☒ 保存情況良好 ☒ 其他 受潮並有蟲卵附著		
		備註	建議： ☒ 暫時原位保存 ☐ 集中保存 於 ☐ 應盡快移至別處 ☐ 其他		



【照片 1】西裝盒角落灰塵附著嚴重



【照片 2】堆疊至第二層之紙盒狀況良好




【照片 3】西裝盒外蟲卵附著

編號	33	文物名稱	機具 *5	填表日期	2012 年 11 月 16 日
材料	金屬	尺寸	1. 長 22 *寬 12 *高 13 2. 長 28 *寬 12 *高 12 3. 長 36 *寬 41 *高 12 4. 長 98 *寬 22 *高 12 5. 長 21 *寬 8 *高 13 單位：公分	年代	☒ 戰後 ☐ 日治
類別	☐ 家具 ☒ 可移動之文物 ☐ 紙類 (☐ 手稿 ☐ 印刷品 ☐ 捐獻等收據 ☐ 財產帳冊類 ☐ 其他)				
空間位置	2 樓 1C	損壞狀況	☐ 損壞嚴重 ☐ 表面毀損 ☐ 表面髒汙附著 ☐ 表面沾染灰塵 ☐ 保存情況良好 ☒ 其他 金屬鏽蝕		
		備註	建議： ☒ 暫時原位保存 ☐ 集中保存 於 ☐ 應盡快移至別處 ☒ 其他		



【照片 1】機具金屬鏽蝕

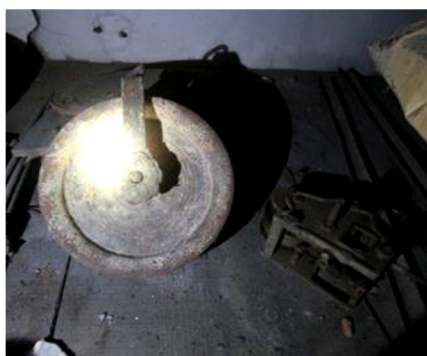

【照片 2】機具輪軸具雕花設計



【照片 3】機具僅存構件

編號	34	文物名稱	淺木盆	填表日期	2012 年 11 月 16 日
材料	木料	尺寸	直徑 52 *寬 11 單位：公分	年代	☒ 戰後 ☐ 日治
類別	☐ 家具 ☒ 可移動之文物 ☐ 紙類 (☐ 手稿 ☐ 印刷品 ☐ 捐獻等收據 ☐ 財產帳冊類 ☐ 其他)				
空間位置	2 樓 1C	損壞狀況	☐ 損壞嚴重 ☐ 表面毀損 ☒ 表面髒汙附著 ☐ 表面沾染灰塵 ☐ 保存情況良好 ☒ 其他 底部具裂痕		
		備註	建議： ☒ 暫時原位保存 ☐ 集中保存 於 ☐ 應盡快移至別處 ☒ 其他 具鐵線網合		



【照片 1】淺木盆表面髒汙附著嚴重




【照片 2】淺木盆底部具裂痕



【照片 3】淺木盆具鐵線網合

編號	35	文物名稱	鏡子	填表日期	2012 年 11 月 16 日
材料	金屬框	尺寸	長 68 *寬 48 *高 3 單位：公分	年代	■戰後 1953 年 □日治
類別	☐ 家具 ☒ 可移動之文物 ☐ 紙類 (☐ 手稿 ☐ 印刷品 ☐ 捐獻等收據 ☐ 財產帳冊類 ☐ 其他)				
空間位置	2 樓 1C	損壞狀況	☐ 損壞嚴重 ☐ 表面毀損 ☒ 表面髒汙附著 ☐ 表面沾染灰塵 ☐ 保存情況良好 ☐ 其他		
		備註	建議： ☒ 暫時 原位保存 ☐ 集中保存 於 ☐ 應盡快移至別處 ☒ 其他_右下文字：台灣省軍鵠教養會 台中縣支會敬贈 左列文字：四十二年度第九屆秋季蘇澳豐原間軍鵠比賽大會		

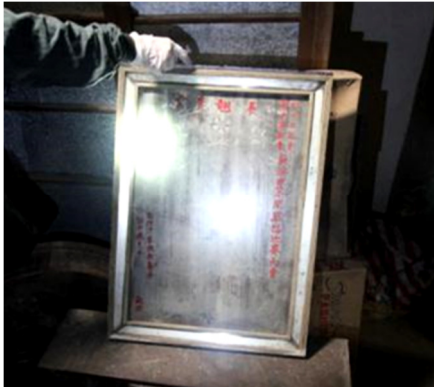

【照片 1】鏡面表面髒汙附著嚴重



【照片 2】鏡面具雕花等設計



【照片 3】此鏡為台灣省軍鵠教養會致贈

編號	36	文物名稱	燈具	填表日期	2012 年 11 月 16 日
材料	金屬 塑膠	尺寸	直徑 78 *寬 16 單位：公分	年代	■戰後 □日治
類別	☐ 家具 ☒ 可移動之文物 ☐ 紙類 (☐ 手稿 ☐ 印刷品 ☐ 捐獻等收據 ☐ 財產帳冊類 ☐ 其他)				
空間位置	2 樓 1C	損壞狀況	☐ 損壞嚴重 ☐ 表面毀損 ☐ 表面髒汙附著 ☒ 表面沾染灰塵 ☒ 保存情況良好 ☐ 其他		
		備註	建議： ☒ 暫時 原位保存 ☐ 集中保存 於 ☐ 應盡快移至別處 ☒ 其他_推測為一進後廊燈		



【照片 1】燈具整體狀況良好



【照片 2】燈具具刻花設計



【照片 3】燈具表面沾染灰塵嚴重

編號	37	文物名稱	電風扇	填表日期	2012 年 11 月 16 日
材料	金屬	尺寸	長 35 *寬 43 *高 55 單位：公分	年代	☒ 戰後 ☐ 日治
類別	☐ 家具 ☒ 可移動之文物 ☐ 紙類 (☐ 手稿 ☐ 印刷品 ☐ 捐獻等收據 ☐ 財產帳冊類 ☐ 其他)				
空間位置	2 樓 1C	損壞狀況	☐ 損壞嚴重 ☐ 表面毀損 ☐ 表面髒汙附著 ☐ 表面沾染灰塵 ☒ 保存情況良好 ☒ 其他_金屬鏽蝕		
		備註	建議： ☒ 暫時原位保存 ☐ 集中保存 於 ☐ 應盡快移至別處 ☒ 其他_光新牌電風扇 SHINKUAN IN SHIN ELECTRIC MACHINERY WORKS		



【照片 1】電風扇

編號	38	文物名稱	祝賀布廉 *4	填表日期	2012 年 11 月 16 日
材料	布料	尺寸	1. 長 166 *寬 40 *高 0.1 2. 長 160.5 *寬 48 *高 0.1 單位：公分	年代	☒ 戰後 ☐ 日治
類別	☐ 家具 ☒ 可移動之文物 ☐ 紙類 (☐ 手稿 ☐ 印刷品 ☐ 捐獻等收據 ☐ 財產帳冊類 ☐ 其他)				
空間位置	2 樓 1C	損壞狀況	☐ 損壞嚴重 ☐ 表面毀損 ☐ 表面髒汙附著 ☐ 表面沾染灰塵 ☐ 保存情況良好 ☐ 其他		
		備註	建議： ☒ 暫時原位保存 ☐ 集中保存 於 ☐ 應盡快移至別處 ☒ 其他_祝張和城；反共抗俄、還我山河		



【照片 1】祝賀布廉整體狀況良好



【照片 2】慶祝張和城榮譽入伍之布廉



【照片 3】時局所現之圖示

編號	39	文物名稱	女衣 *6	填表日期	2012 年 11 月 16 日
材料	衣物	尺寸	長 *寬 *高 單位：公分	年代	☒ 戰後 ☐ 日治
類別	☐ 家具 ☒ 可移動之文物 ☐ 紙類 (☐ 手稿 ☐ 印刷品 ☐ 捐獻等收據 ☐ 財產帳冊類 ☐ 其他)				
空間位置	2 樓 1C	損壞狀況	☐ 損壞嚴重 ☐ 表面毀損 ☐ 表面髒汙附著 ☐ 表面沾染灰塵 ☒ 保存情況良好 ☒ 其他 皺褶嚴重		
		備註	建議： ☒ 暫時原位保存 ☐ 集中保存 於 ☐ 應盡快移至別處 ☒ 其他 女衣多為旗袍式、短襖、領巾*4		



【照片 1】女衣整體狀況良好



【照片 2】女衣多為旗袍式



【照片 3】旗袍式連身女衣

編號	40	文物名稱	張泰恭六十大壽 壽比南山祝壽牌	填表日期	2012 年 11 月 16 日
材料	玻璃 金屬	尺寸	長 45 *寬 38 *高 14 單位：公分	年代	☒ 戰後 ☐ 日治
類別	☐ 家具 ☒ 可移動之文物 ☐ 紙類 (☐ 手稿 ☐ 印刷品 ☐ 捐獻等收據 ☐ 財產帳冊類 ☐ 其他)				
空間位置	2 樓 1C	損壞狀況	☐ 損壞嚴重 ☐ 表面毀損 ☐ 表面髒汙附著 ☐ 表面沾染灰塵 ☒ 保存情況良好 ☐ 其他		
		備註	建議： ☒ 暫時 原位保存 ☐ 集中保存 於 ☐ 應盡快移至別處 ☒ 其他 壽牌存於玻璃箱，具福祿壽三仙；豐原消防分隊 敬贈		



【照片 1】祝壽牌整體狀況良好



【照片 2】張泰恭六十大壽祝壽牌



【照片 3】祝壽牌具福祿壽三仙及金龍繚繞

編號	41	文物名稱	軟木塞雕畫	填表日期	2012 年 11 月 16 日
材料	紙質 壓克力	尺寸	長 66 *寬 25 *高 2 單位：公分	年代	☒ 戰後 ☐ 日治
類別	☐ 家具 ☒ 可移動之文物 ☐ 紙類 (☐ 手稿 ☐ 印刷品 ☐ 捐獻等收據 ☐ 財產帳冊類 ☐ 其他)				
空間位置	2 樓 1C	損壞狀況	☐ 損壞嚴重 ☒ 表面毀損 ☒ 表面髒汙附著 ☐ 表面沾染灰塵 ☐ 保存情況良好 ☒ 其他 受潮嚴重，具霉斑		
		備註	建議： ☒ 暫時原位保存 ☐ 集中保存 於 ☐ 應盡快移至別處 ☐ 其他		



【照片 1】軟木塞雕畫受潮嚴重



【照片 2】軟木塞雕畫上述文字遺失



【照片 3】軟木塞雕畫雕琢精細


編號	42	文物名稱	衛道書包 *3	填表日期	2012 年 11 月 16 日
材料	麻布料	尺寸	長 33 *寬 24 *高 13 單位：公分	年代	☒ 戰後 1964 年 ☐ 日治
類別	☐ 家具 ☒ 可移動之文物 ☐ 紙類 (☐ 手稿 ☐ 印刷品 ☐ 捐獻等收據 ☐ 財產帳冊類 ☐ 其他)				
空間位置	2 樓 1C	損壞狀況	☐ 損壞嚴重 ☐ 表面毀損 ☐ 表面髒汙附著 ☒ 表面沾染灰塵 ☒ 保存情況良好 ☐ 其他		
		備註	建議： ☒ 暫時原位保存 ☐ 集中保存 於 ☐ 應盡快移至別處 ☐ 其他		



【照片 1】衛道書包保存情況良好



【照片 2】書包內含張和善書信及生活日誌

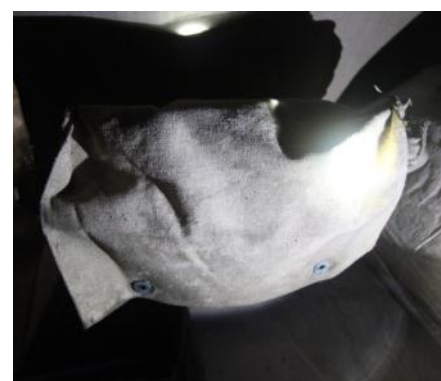

【照片 3】衛道書包表面沾染灰塵

編號	43	文物名稱	陶甕	填表日期	2012 年 11 月 16 日
材料	陶瓷	尺寸	直徑 35 *高 45 單位：公分	年代	☒ 戰後 ☐ 日治
類別	☐ 家具 ☒ 可移動之文物 ☐ 紙類 (☐ 手稿 ☐ 印刷品 ☐ 捐獻等收據 ☐ 財產帳冊類 ☐ 其他)				
空間位置	2 樓 1C	損壞狀況	☐ 損壞嚴重 ☒ 表面毀損 ☒ 表面髒汙附著 ☐ 表面沾染灰塵 ☐ 保存情況良好 ☒ 其他 底座破損		
		備註	建議： ☒ 暫時原位保存 ☐ 集中保存 於 ☐ 應盡快移至別處 ☐ 其他		



【照片 1】陶甕底座破裂




【照片 2】陶甕沾染厚重灰塵



【照片 3】陶甕壓紋設計

編號	44	文物名稱	摺疊椅 *8	填表日期	2012 年 11 月 16 日
材料	木料	尺寸	長 92 *寬 42 *高 8 單位：公分	年代	☒ 戰後 ☐ 日治
類別	☒ 家具 ☐ 可移動之文物 ☐ 紙類 (☐ 手稿 ☐ 印刷品 ☐ 捐獻等收據 ☐ 財產帳冊類 ☐ 其他)				
空間位置	2 樓 1C	損壞狀況	☐ 損壞嚴重 ☐ 表面毀損 ☒ 表面髒汙附著 ☒ 表面沾染灰塵 ☒ 保存情況良好 ☐ 其他		
		備註	建議： ☒ 暫時原位保存 ☐ 集中保存 於 ☐ 應盡快移至別處 ☐ 其他		

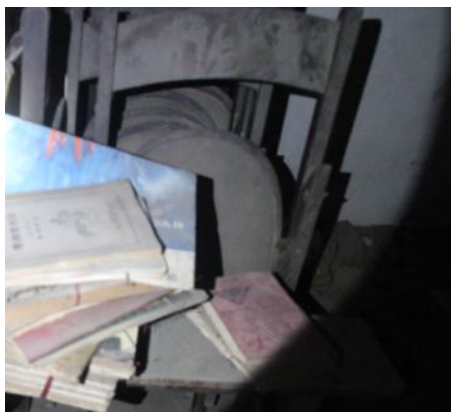

【照片 1】摺疊椅表面髒汙附著



【照片 2】摺疊椅圓弧座椅設計




【照片 3】摺疊椅保存狀況良好

編號	45	文物名稱	木箱	填表日期	2012 年 11 月 16 日
材料	木料	尺寸	長 39 *寬 41 *高 35 單位：公分	年代	☒ 戰後 ☐ 日治
類別	☐ 家具 ☒ 可移動之文物 ☐ 紙類 (☐ 手稿 ☐ 印刷品 ☐ 捐獻等收據 ☐ 財產帳冊類 ☐ 其他)				
空間位置	2 樓 1C	損壞狀況	☐ 損壞嚴重 ☐ 表面毀損 ☐ 表面髒汙附著 ☒ 表面沾染灰塵 ☒ 保存情況良好 ☐ 其他		
		備註	建議： ☒ 暫時原位保存 ☐ 集中保存 於 ☐ 應盡快移至別處 ☒ 其他		



【照片 1】木箱保存情況良好

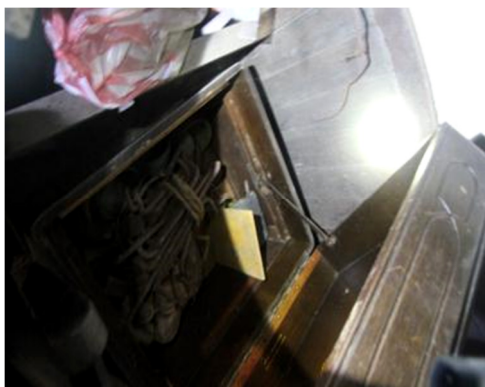

【照片 2】木箱內置馬簧釘一把及棒球手套



【照片 3】木箱雕琢樸實

編號	46	文物名稱	出版年鑑	填表日期	2012 年 11 月 16 日
材料	紙質	尺寸	長 30 *寬 22 *高 20 單位：公分	年代	☐ 戰後 ☒ 日治 1937 年
類別	☐ 家具 ☐ 可移動之文物 ☒ 紙類 (☐ 手稿 ☒ 印刷品 ☐ 捐獻等收據 ☐ 財產帳冊類 ☐ 其他)				
空間位置	2 樓 1C	損壞狀況	☐ 損壞嚴重 ☒ 表面毀損 ☐ 表面髒汙附著 ☐ 表面沾染灰塵 ☐ 保存情況良好 ☒ 其他 頁面破損、封面缺失		
		備註	建議： ☒ 暫時原位保存 ☐ 集中保存 於 ☐ 應盡快移至別處 ☐ 其他		



【照片 1】出版年鑑頁面破損、封面缺失





【照片 2】1937 年印刷出版



【照片 3】出版年鑑為線裝出版品

編號	47	文物名稱	日期時期教科書	填表日期	2012 年 11 月 16 日
材料	紙質	尺寸	長 *寬 *高 單位：公分	年代	☐ 戰後 ☒ 日治 1925 年
類別	☐ 家具 ☐ 可移動之文物 ☒ 紙類 (☐ 手稿 ☒ 印刷品 ☐ 捐獻等收據 ☐ 財產帳冊類 ☐ 其他)				
空間位置	2 樓 1C	損壞狀況	☐ 損壞嚴重 ☐ 表面毀損 ☒ 表面髒汙附著 ☐ 表面沾染灰塵 ☐ 保存情況良好 ☐ 其他		
		備註	建議： ☒ 暫時原位保存 ☐ 集中保存 於 ☐ 應盡快移至別處 ☒ 其他 張泰恭中學時教科書、樂譜、讀者文摘、雜誌		

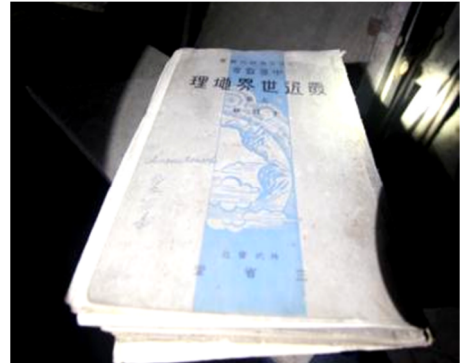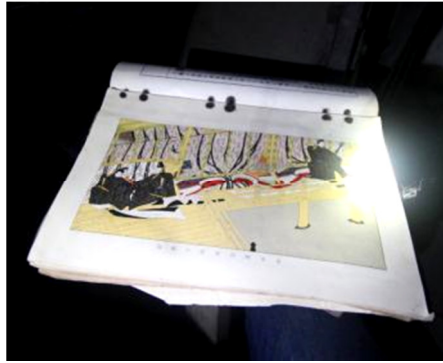


【照片 1】張泰恭中學時之樂譜

【照片 2】張泰恭中學教科書

【照片 3】張泰恭中學教科書，封面具簽字

編號	48	文物名稱	音響	填表日期	2012 年 11 月 16 日
材料	木料	尺寸	長 51 *寬 38 *高 31 單位：公分	年代	☒ 戰後 ☐ 日治
類別	☐ 家具 ☒ 可移動之文物 ☐ 紙類 (☐ 手稿 ☐ 印刷品 ☐ 捐獻等收據 ☐ 財產帳冊類 ☐ 其他)				
空間位置	2 樓 1C	損壞狀況	☐ 損壞嚴重 ☐ 表面毀損 ☐ 表面髒汙附著 ☒ 表面沾染灰塵 ☒ 保存情況良好 ☒ 其他 小部份零件脫落		
		備註	建議： ☒ 暫時原位保存 ☐ 集中保存 於 ☐ 應盡快移至別處 ☐ 應盡快移至別處 ☐ 其他		

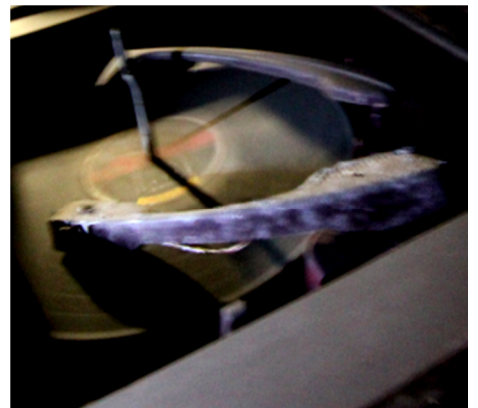


【照片 1】音響狀況良好，僅表面灰塵沾染

【照片 2】音響內擺放黑膠唱片

【照片 3】音響構件產生霉斑

編號	49	文物名稱	掀蓋木箱	填表日期	2012 年 11 月 16 日
材料	木料	尺寸	長 95.5 *寬 54 *高 86 單位：公分	年代	☒ 戰後 ☐ 日治
類別	☐ 家具 ☒ 可移動之文物 ☐ 紙類 (☐ 手稿 ☐ 印刷品 ☐ 捐獻等收據 ☐ 財產帳冊類 ☐ 其他)				
空間位置	2 樓 1C	損壞狀況	☐ 損壞嚴重 ☐ 表面毀損 ☐ 表面髒汙附著 ☒ 表面沾染灰塵 ☒ 保存情況良好 ☐ 其他		
		備註	建議： ☒ 暫時原位保存 ☐ 集中保存 於 ☐ 應盡快移至別處 ☒ 其他 內具夾層板 2 片，可鎖		

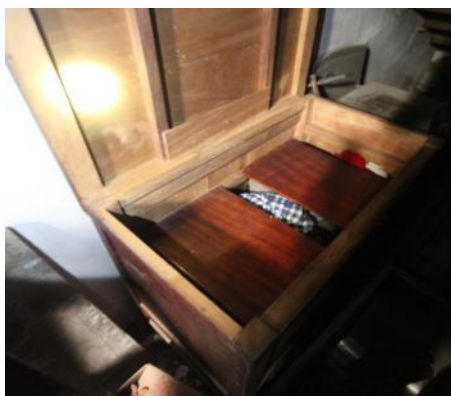

【照片 1】掀蓋木箱內具夾層板 2 片

【照片 2】掀蓋木箱表體灰塵覆蓋嚴重

【照片 3】掀蓋木箱具鎖頭

編號	50	文物名稱	衣物	填表日期	2012 年 11 月 16 日
材料	布料	尺寸	長 *寬 *高 單位：公分	年代	☒ 戰後 ☐ 日治
類別	☐ 家具 ☒ 可移動之文物 ☐ 紙類 (☐ 手稿 ☐ 印刷品 ☐ 捐獻等收據 ☐ 財產帳冊類 ☐ 其他)				
空間位置	2 樓 1C	損壞狀況	☐ 損壞嚴重 ☐ 表面毀損 ☒ 表面髒汙附著 ☐ 表面沾染灰塵 ☒ 保存情況良好 ☐ 其他		
		備註	建議： ☒ 暫時原位保存 ☐ 集中保存 於 ☐ 應盡快移至別處 ☒ 其他 存放於掀蓋木箱中		



【照片 1】掀蓋木箱中衣物擺放狀況

【照片 2】推測為男性衣物

【照片 3】衣物表面汗濁

編號	51	文物名稱	個人照片 *2	填表日期	2012 年 11 月 16 日
材料	壓克力框 木框	尺寸	長 *寬 *高 單位：公分	年代	■戰後 □日治
類別	☐ 家具 ☐ 可移動之文物 ☒ 紙類 (☐ 手稿 ☐ 印刷品 ☐ 捐獻等收據 ☐ 財產帳冊類 ☒ 其他_個人照片_)				
空間位置	2 樓 1C	損壞狀況	☐ 損壞嚴重 ☐ 表面毀損 ☐ 表面髒汙附著 ☐ 表面沾染灰塵 ☒ 保存情況良好 ☐ 其他		
		備註	建議： ☒ 暫時原位保存 ☐ 集中保存 於 ☐ 應盡快移至別處 ☒ 其他_木錶框；存放於掀蓋木箱中_		



【照片 1】軟木塞雕畫受潮嚴重

【照片 2】軟木塞雕畫上文字遺失

【照片 3】軟木塞雕畫雕琢精細

編號	52	文物名稱	張泰恭紀念狀	填表日期	2012 年 11 月 16 日
材料	紙質	尺寸	長 *寬 *高 單位：公分	年代	■戰後 1971 年 □日治
類別	☐ 家具 ☐ 可移動之文物 ☒ 紙類 (☐ 手稿 ☐ 印刷品 ☐ 捐獻等收據 ☐ 財產帳冊類 ☒ 其他_獎狀_)				
空間位置	2 樓 1C	損壞狀況	☐ 損壞嚴重 ☐ 表面毀損 ☐ 表面髒汙附著 ☐ 表面沾染灰塵 ☒ 保存情況良好 ☐ 其他		
		備註	建議： ☒ 暫時原位保存 ☐ 集中保存 於 ☐ 應盡快移至別處 ☒ 其他_木錶框；存放於掀蓋木箱中_		



【照片 1】張和田紀念狀存放於掀蓋木箱中

【照片 2】張和田念狀保存良好

【照片 3】張和田紀念狀內文

編號	53	文物名稱	張和田旌忠狀	填表日期	2012 年 11 月 16 日
材料	紙質	尺寸	長 *寬 *高 單位：公分	年代	☒ 戰後 1965 年 ☐ 日治
類別	☐ 家具 ☐ 可移動之文物 ☒ 紙類 (☐ 手稿 ☐ 印刷品 ☐ 捐獻等收據 ☐ 財產帳冊類 ☐ 其他)				
空間位置	2 樓 1C	損壞狀況	☐ 損壞嚴重 ☐ 表面毀損 ☐ 表面髒汙附著 ☐ 表面沾染灰塵 ☒ 保存情況良好 ☐ 其他		
		備註	建議： ☒ 暫時原位保存 ☐ 集中保存 於 ☐ 應盡快移至別處 ☒ 其他_旌忠狀_		



【照片 1】張和田旌忠狀存放於木箱中

【照片 2】軟木塞雕畫上述文字遺失

【照片 3】軟木塞雕畫雕琢精細

編號	54	文物名稱	地圖	填表日期	2012 年 11 月 16 日
材料	紙質	尺寸	長 *寬 *高 單位：公分	年代	☐ 戰後 ☒ 日治 1930 年 07 月 10 日
類別	☐ 家具 ☐ 可移動之文物 ☒ 紙類 (☐ 手稿 ☒ 印刷品 ☐ 捐獻等收據 ☐ 財產帳冊類 ☐ 其他)				
空間位置	2 樓 1C	損壞狀況	☐ 損壞嚴重 ☐ 表面毀損 ☐ 表面髒汙附著 ☒ 表面沾染灰塵 ☒ 保存情況良好 ☐ 其他		
		備註	建議： ☒ 暫時原位保存 ☐ 集中保存 於 ☐ 應盡快移至別處 ☐ 其他		




【照片 1】地圖整體狀況良好

【照片 2】地圖存放環境不佳

【照片 3】地圖封面以山脈代表

編號	55	文物名稱	明信片 *86 張	填表日期	2012 年 11 月 16 日
材料	紙質	尺寸	長 *寬 *高 單位：公分	年代	☐ 戰後 ☒ 日治
類別	☐ 家具 ☐ 可移動之文物 ☒ 紙類 (☐ 手稿 ☐ 印刷品 ☐ 捐獻等收據 ☐ 財產帳冊類 ☐ 其他 明信片)				
空間位置	2 樓 1C	損壞狀況	☐ 損壞嚴重 ☐ 表面毀損 ☐ 表面髒汙附著 ☐ 表面沾染灰塵 ☒ 保存情況良好 ☐ 其他		
		備註	建議： ☒ 暫時原位保存 ☐ 集中保存 於 ☐ 應盡快移至別處 ☒ 其他 包裝具文字：多蒙厚待		

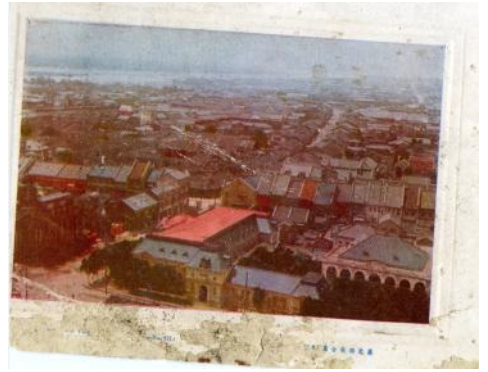

【照片 1】明信片保存狀況良好

【照片 2】明信片及其封面極具保存價值

【照片 3】台北城鳥瞰圖

編號	56	文物名稱	木箱 *2	填表日期	2012 年 11 月 16 日
材料	木料	尺寸	長 66.5 *寬 41 *高 24 單位：公分	年代	☒ 戰後 ☐ 日治
類別	☐ 家具 ☒ 可移動之文物 ☐ 紙類 (☐ 手稿 ☐ 印刷品 ☐ 捐獻等收據 ☐ 財產帳冊類 ☐ 其他)				
空間位置	2 樓 1C	損壞狀況	☐ 損壞嚴重 ☐ 表面毀損 ☐ 表面髒汙附著 ☒ 表面沾染灰塵 ☒ 保存情況良好 ☒ 其他 內部具受潮現象		
		備註	建議： ☒ 暫時原位保存 ☐ 集中保存 於 ☐ 應盡快移至別處 ☒ 其他 空箱		



【照片 1】木箱狀況良好，僅表面灰塵覆蓋

【照片 2】木箱把手精細典雅

【照片 3】木箱為空箱，有受潮現象

編號	57	文物名稱	慶賀匾	填表日期	2012 年 11 月 16 日
材料	木框	尺寸	長 70 *寬 40 *高 1.5 單位：公分	年代	☒ 戰後 ☐ 日治
類別	☐ 家具 ☒ 可移動之文物 ☐ 紙類 (☐ 手稿 ☐ 印刷品 ☐ 捐獻等收據 ☐ 財產帳冊類 ☐ 其他)				
空間位置	2 樓 1C	損壞狀況	☐ 損壞嚴重 ☐ 表面毀損 ☐ 表面髒汙附著 ☐ 表面沾染灰塵 ☒ 保存情況良好 ☐ 其他		
		備註	建議： ☒ 暫時原位保存 ☐ 集中保存 於 ☐ 應盡快移至別處 ☒ 其他 祝賀張和城先生榮升后里消防小組長誌慶		



【照片 1】慶賀匾保存狀況良好



【照片 2】慶賀匾為祝賀張和城先生所贈



【照片 3】梅花層次鮮明，畫風精細

編號	58	文物名稱	將軍牌電視	填表日期	2012 年 11 月 16 日
材料	木料	尺寸	長 *寬 *高 單位：公分	年代	☒ 戰後 ☐ 日治
類別	☐ 家具 ☒ 可移動之文物 ☐ 紙類 (☐ 手稿 ☐ 印刷品 ☐ 捐獻等收據 ☐ 財產帳冊類 ☐ 其他)				
空間位置	2 樓 1C	損壞狀況	☐ 損壞嚴重 ☐ 表面毀損 ☐ 表面髒汙附著 ☐ 表面沾染灰塵 ☒ 保存情況良好 ☐ 其他		
		備註	建議： ☒ 暫時原位保存 ☐ 集中保存 於 ☐ 應盡快移至別處 ☒ 其他		



【照片 1】將軍牌電視保存狀況良好



【照片 2】旋鈕設計精良



【照片 3】將軍牌電視整體採早期木框架設計

編號	59	文物名稱	賽鴿獎碑 *3	填表日期	2012 年 11 月 16 日
材料	金屬 大理石 底座木製	尺寸	長 18 *寬 8 *高 52 單位：公分	年代	☒ 戰後 1980 年*2、1981 年*1 ☐ 日治
類別	☐ 家具 ☒ 可移動之文物 ☐ 紙類 (☐ 手稿 ☐ 印刷品 ☐ 捐獻等收據 ☐ 財產帳冊類 ☐ 其他)				
空間位置	2 樓 1C	損壞狀況	☐ 損壞嚴重 ☐ 表面毀損 ☒ 表面髒汙附著 ☐ 表面沾染灰塵 ☒ 保存情況良好 ☐ 其他		
		備註	建議： ☒ 暫時原位保存 ☐ 集中保存 於 ☐ 應盡快移至別處 ☒ 其他 台灣省信鴿協會台中省后里支會敬贈		



【照片 1】賽鴿獎碑表面髒汙附著嚴重



【照片 2】賽鴿獎碑秋季、春季、冬季各一



【照片 3】賽鴿獎碑裝飾及刻紋細膩

編號	60	文物名稱	木箱	填表日期	2012 年 11 月 16 日
材料	木料	尺寸	長 63 *寬 41.5 *高 24 單位：公分	年代	☒ 戰後 ☐ 日治
類別	☐ 家具 ☒ 可移動之文物 ☐ 紙類 (☐ 手稿 ☐ 印刷品 ☐ 捐獻等收據 ☐ 財產帳冊類 ☐ 其他)				
空間位置	2 樓 1C	損壞狀況	☐ 損壞嚴重 ☐ 表面毀損 ☐ 表面髒汙附著 ☒ 表面沾染灰塵 ☒ 保存情況良好 ☐ 其他		
		備註	建議： ☒ 暫時原位保存 ☐ 集中保存 於 ☐ 應盡快移至別處 ☐ 其他 空箱		



【照片 1】木箱表面沾染灰塵



【照片 2】木箱色彩豔麗



【照片 3】木箱轉角卡隼設計扎實