附件二　現況測繪與損壞調查圖說

1.六棟歷史建築部分

2.定著土地其他建築部分

歷史建築
「台中支局葉菸草再乾燥場建築群」
修復及再利用計畫

現況測繪與損壞調查圖說

-六棟歷史建築部份-

委託單位：臺中市文化資產處
設計單位：景雅琦建築師事務所

中華民國108年09月06日

編號	圖號	圖名	編號	圖號	圖名	編號	圖號	圖名
01	A0－01	圖號索引表(－)	24	G3－02	禮堂現況南向立面圖，禮堂現況北向立面圖	50	G6－05	現況窗詳圖(－)
02	A0－02	圖號索引表(二)				51	G6－06	現況窗詳圖(二)
			25	G4－01	禮堂現況剖面圖(－)	52	G6－07	現況窗詳圖(三)
03	G1－01	位置圖，全區現況配置圖	26	G4－02	禮堂現況剖面圖(二)	53	G6－08	現況窗詳圖(四)
						54	G6－09	現況窗詳圖(五)
			27	G6－01	禮堂現況門窗索引圖	55	G6－10	現況窗詳圖(六)
	LD－1	康樂室	28	G6－02	現況門詳圖	56	G6－11	現況窗詳圖(七)
04	G2－01	康樂室現況平面圖	29	G6－03	現況窗詳圖(－)	57	G6－12	現況窗詳圖(八)
05	G2－02	康樂室現況地坪圖	30	G6－04	現況窗詳圖(二)	58	G6－13	現況窗詳圖(九)
06	G2－03	康樂室現況天花圖				59	G6－14	現況窗詳圖(十)
07	G2－04	康樂室現況屋架反射圖		PC	複薰工廠	60	G6－15	現況窗詳圖(十一)
08	G2－05	康樂室屋頂平面圖	31	G2－01	複薰工廠一層現況平面圖	61	G6－16	現況窗詳圖(十二)
			32	G2－02	複薰工廠一層現況地坪圖	62	G6－17	現況窗詳圖(十三)
09	G3－01	康樂室現況南向立面圖，康樂室現況東向立面圖	33	G2－03	複薰工廠二層現況平面圖	63	G6－18	現況窗詳圖(十四)
10	G3－02	康樂室現況北向立面圖，康樂室現況西向立面圖	34	G2－04	複薰工廠二層現況地坪圖	64	G6－19	現況窗詳圖(十五)
			35	G2－05	複薰工廠屋架現況反射圖	65	G6－20	現況窗詳圖(十六)
11	G4－01	康樂室現況剖面圖	36	G2－06	複薰工廠貓道現況平面圖			
			37	G2－07	複薰工廠貓道現況地坪圖		PD－44	桶菸倉庫
12	G6－01	康樂室現況門窗索引圖	38	G2－08	複薰工廠塔樓現況平面圖	66	G2－01	桶菸倉庫一層現況平面圖
13	G6－02	現況門詳圖(－)	39	G2－09	複薰工廠塔樓現況地坪圖	67	G2－02	桶菸倉庫一層現況地坪圖
14	G6－03	現況門詳圖(二)	40	G2－10	複薰工廠屋頂現況平面圖	68	G2－03	桶菸倉庫一層現況天花反射圖
15	G6－04	現況窗詳圖(－)				69	G2－04	桶菸倉庫二層現況平面圖
16	G6－05	現況窗詳圖(二)	41	G3－01	複薰工廠現況東向立面圖	70	G2－05	桶菸倉庫二層現況地坪圖
17	G6－06	現況窗詳圖(三)	42	G3－02	複薰工廠現況西向立面圖	71	G2－06	桶菸倉庫二層現況天花反射圖
			43	G3－03	複薰工廠現況北向立面圖，複薰工廠現況南向立面圖	72	G2－07	桶菸倉庫二層現況屋架反射圖
	LB	禮堂				73	G2－08	桶菸倉庫現況屋頂平面圖
18	G2－01	禮堂現況平面圖	44	G4－01	複薰工廠現況剖面圖(－)			
19	G2－02	禮堂現況地坪圖	45	G4－02	複薰工廠現況剖面圖(二)	74	G3－01	桶菸倉庫現況北向立面圖，桶菸倉庫現況南向立面圖
20	G2－03	禮堂現況天花圖				75	G3－02	桶菸倉庫現況西向立面圖，桶菸倉庫現況東向立面圖
21	G2－04	禮堂現況屋架反射圖	46	G6－01	複薰工廠現況門窗索引圖			
22	G2－05	禮堂屋頂平面圖	47	G6－02	現況門詳圖(－)	76	G4－01	桶菸倉庫現況剖面圖
			48	G6－03	現況門詳圖(二)			
23	G3－01	禮堂現況西向立面圖，禮堂現況東向立面圖	49	G6－04	現況門詳圖(三)	77	G6－01	桶菸倉庫現況門窗索引圖

景雅琦建築師事務所 CHING architects
10343 台北市大同區南京西路239巷8號
TEL: (02)25506022 FAX: (02)25506021

說明 NOTE

景雅琦建築師事務所及景韵整合室內裝修設計規劃有限公司版權所有，翻印圖說或使用圖說須經本公司書面同意。

工程名稱 PROJECT

臺中市文化資產處

歷史建築「臺中支局葉菸草再乾燥場建築群」修復及再利用計畫

現況測繪圖說

版次 VER.	修改內容 REWISION DESCRIPTION	日期 DATE

圖名 DRAWING TITLE

圖號索引表(一)

專案編號 PROJECT NO.	1060039
日期 DATE	2019/09/07
設計 DESIGN	王宗鴻
核准 APPR.	景雅琦

圖號 DRAWING NO.

A0-01

比例 SCALE	張數 SHEET NO.
- -	01

簽章 SIGNATURE

編號	圖號	圖名	編號	圖號	圖名	編號	圖號	圖名
78	G6－02	現況門詳圖(一)	107	G4－03	汽罐室現況剖面圖			
79	G6－03	現況門詳圖(二)						
80	G6－04	現況窗詳圖(一)	108	G6－01	汽罐室現況一層門窗索引圖			
81	G6－05	現況窗詳圖(二)	109	G6－02	汽罐室現況二層門窗索引圖			
82	G6－06	現況窗詳圖(三)	110	G6－03	汽罐室現況三層門窗索引圖			
83	G6－07	現況窗詳圖(四)	111	G6－04	汽罐室現況門窗立面圖(一)			
84	G6－08	現況窗詳圖(五)	112	G6－05	汽罐室現況門窗立面圖(二)			
85	G6－09	現況窗詳圖(六)						
86	G6－10	現況窗詳圖(七)	113	G7－01	汽罐室現況桁架細部圖			
87	G6－11	現況窗詳圖(八)						
88	G6－12	現況窗詳圖(九)		PE	鍋爐室			
89	G6－13	現況窗詳圖(十)	114	G2－01	鍋爐室現況平面圖			
			115	G2－02	鍋爐室現況地坪圖			
	LA－2	汽灌室	116	G2－03	鍋爐室現況屋架反射圖			
90	G2－01	汽罐室一層現況平面圖	117	G2－04	鍋爐室現況屋頂平面圖			
91	G2－02	汽罐室一層現況地坪圖						
92	G2－03	汽罐室一層現況天花圖	118	G3－01	鍋爐室現況西向立面圖			
93	G2－04	汽罐室二層現況平面圖	119	G3－02	鍋爐室現況北向立面圖			
94	G2－05	汽罐室二層現況地坪圖	120	G3－03	鍋爐室現況東向立面圖			
95	G2－06	汽罐室二層現況天花圖	121	G3－04	鍋爐室現況南向立面圖			
96	G2－07	汽罐室三層現況平面圖						
97	G2－08	汽罐室三層現況地坪圖	122	G4－01	鍋爐室現況剖面圖(一)			
98	G2－09	汽罐室三層現況天花圖	123	G4－02	鍋爐室現況剖面圖(二)			
99	G2－10	汽罐室現況屋架圖						
100	G2－11	汽罐室現況屋頂圖	124	G6－01	鍋爐室現況門窗索引圖(一)			
			125	G6－02	鍋爐室現況門窗索引圖(二)			
101	G3－01	汽罐室現況東向立面圖	126	G6－03	現況門詳圖(一)			
102	G3－02	汽罐室現況南向立面圖	127	G6－04	現況窗詳圖(一)			
103	G3－03	汽罐室現況西向立面圖	128	G6－05	現況窗詳圖(二)			
104	G3－04	汽罐室現況北向立面圖	129	G6－06	現況窗詳圖(三)			
			130	G6－07	現況窗詳圖(四)			
105	G4－01	汽罐室現況剖面圖	131	G6－08	現況窗詳圖(五)			
106	G4－02	汽罐室現況剖面圖	132	G6－09	現況窗詳圖(六)			

景雅琦建築師事務所 CHING architects

10343 台北市大同區南京西路239巷8號
TEL: (02)25506022 FAX: (02)25506021

說明 NOTE

景雅琦建築師事務所及景韵整合室內裝修設計規劃有限公司版權所有，翻印圖說或使用圖說須經本公司書面同意。

工程名稱 PROJECT

臺中市文化資產處

歷史建築「臺中支局葉菸草再乾燥場建築群」修復及再利用計畫

現況測繪圖說

版次 VER.	修改內容 REVISION DESCRIPTION	日期 DATE

圖名 DRAWING TITLE

圖號索引表

專案編號 PROJECT NO.	1060039
日期 DATE	2019/09/07
設計 DESIGN	王宗鴻
核准 APPR.	景雅琦

圖號 DRAWING NO.


A0-01

比例 SCALE	- -	張數 SHEET NO.	02

簽章 SIGNATURE



1
G1-01
位置圖
S:1/1000

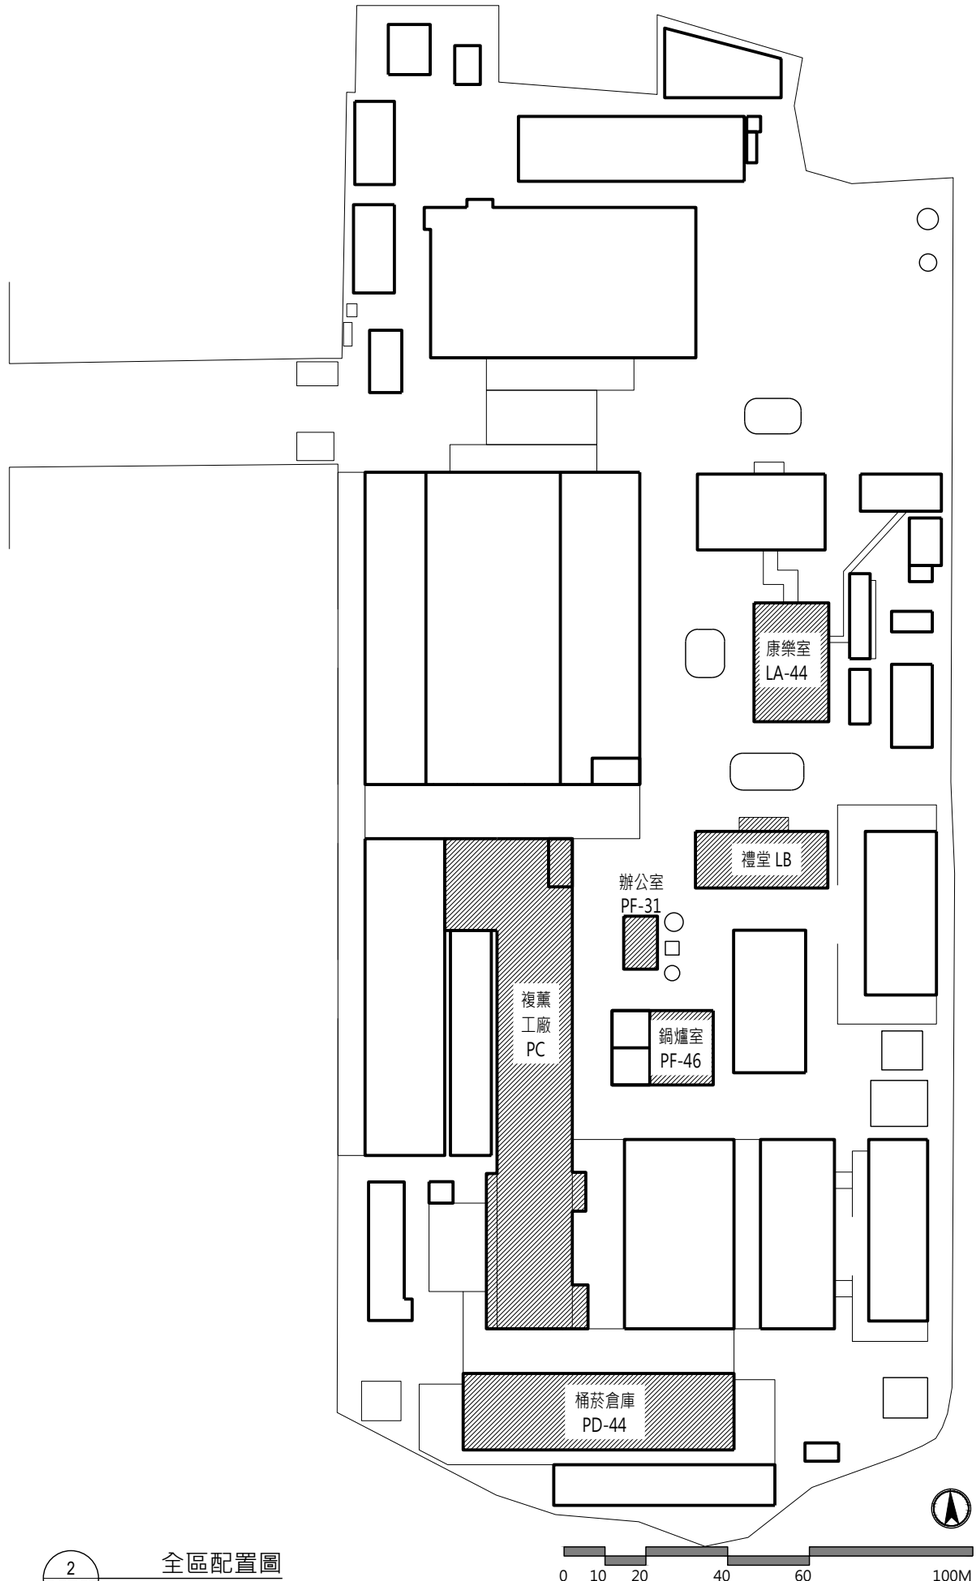

2
G1-01
全區配置圖
S:1/200

景雅琦建築師事務所
CHING architects
10343 台北市大同區南京西路239巷8號
TEL: (02)25506022 FAX: (02)25506021

說明 NOTE
景雅琦建築師事務所及景韵整合室內裝修設計規劃有限公司版權所有，翻印圖說或使用圖說須經本公司書面同意。

工程名稱 PROJECT

臺中市文化資產處

歷史建築「臺中支局葉菸草再乾燥場建築群」修復及再利用計畫

現況測繪圖說

版次 VER.	修改內容 REVISION DESCRIPTION	日期 DATE

圖名 DRAWING TITLE

位置圖、
全區現況配置圖


專案編號 PROJECT NO.	1060039
日期 DATE	2019/09/07
設計 DESIGN	王宗鴻
核准 APPR.	景雅琦

圖號 DRAWING NO.

G1-01

比例 SCALE	- -	張數 SHEET NO.	03

簽章 SIGNATURE

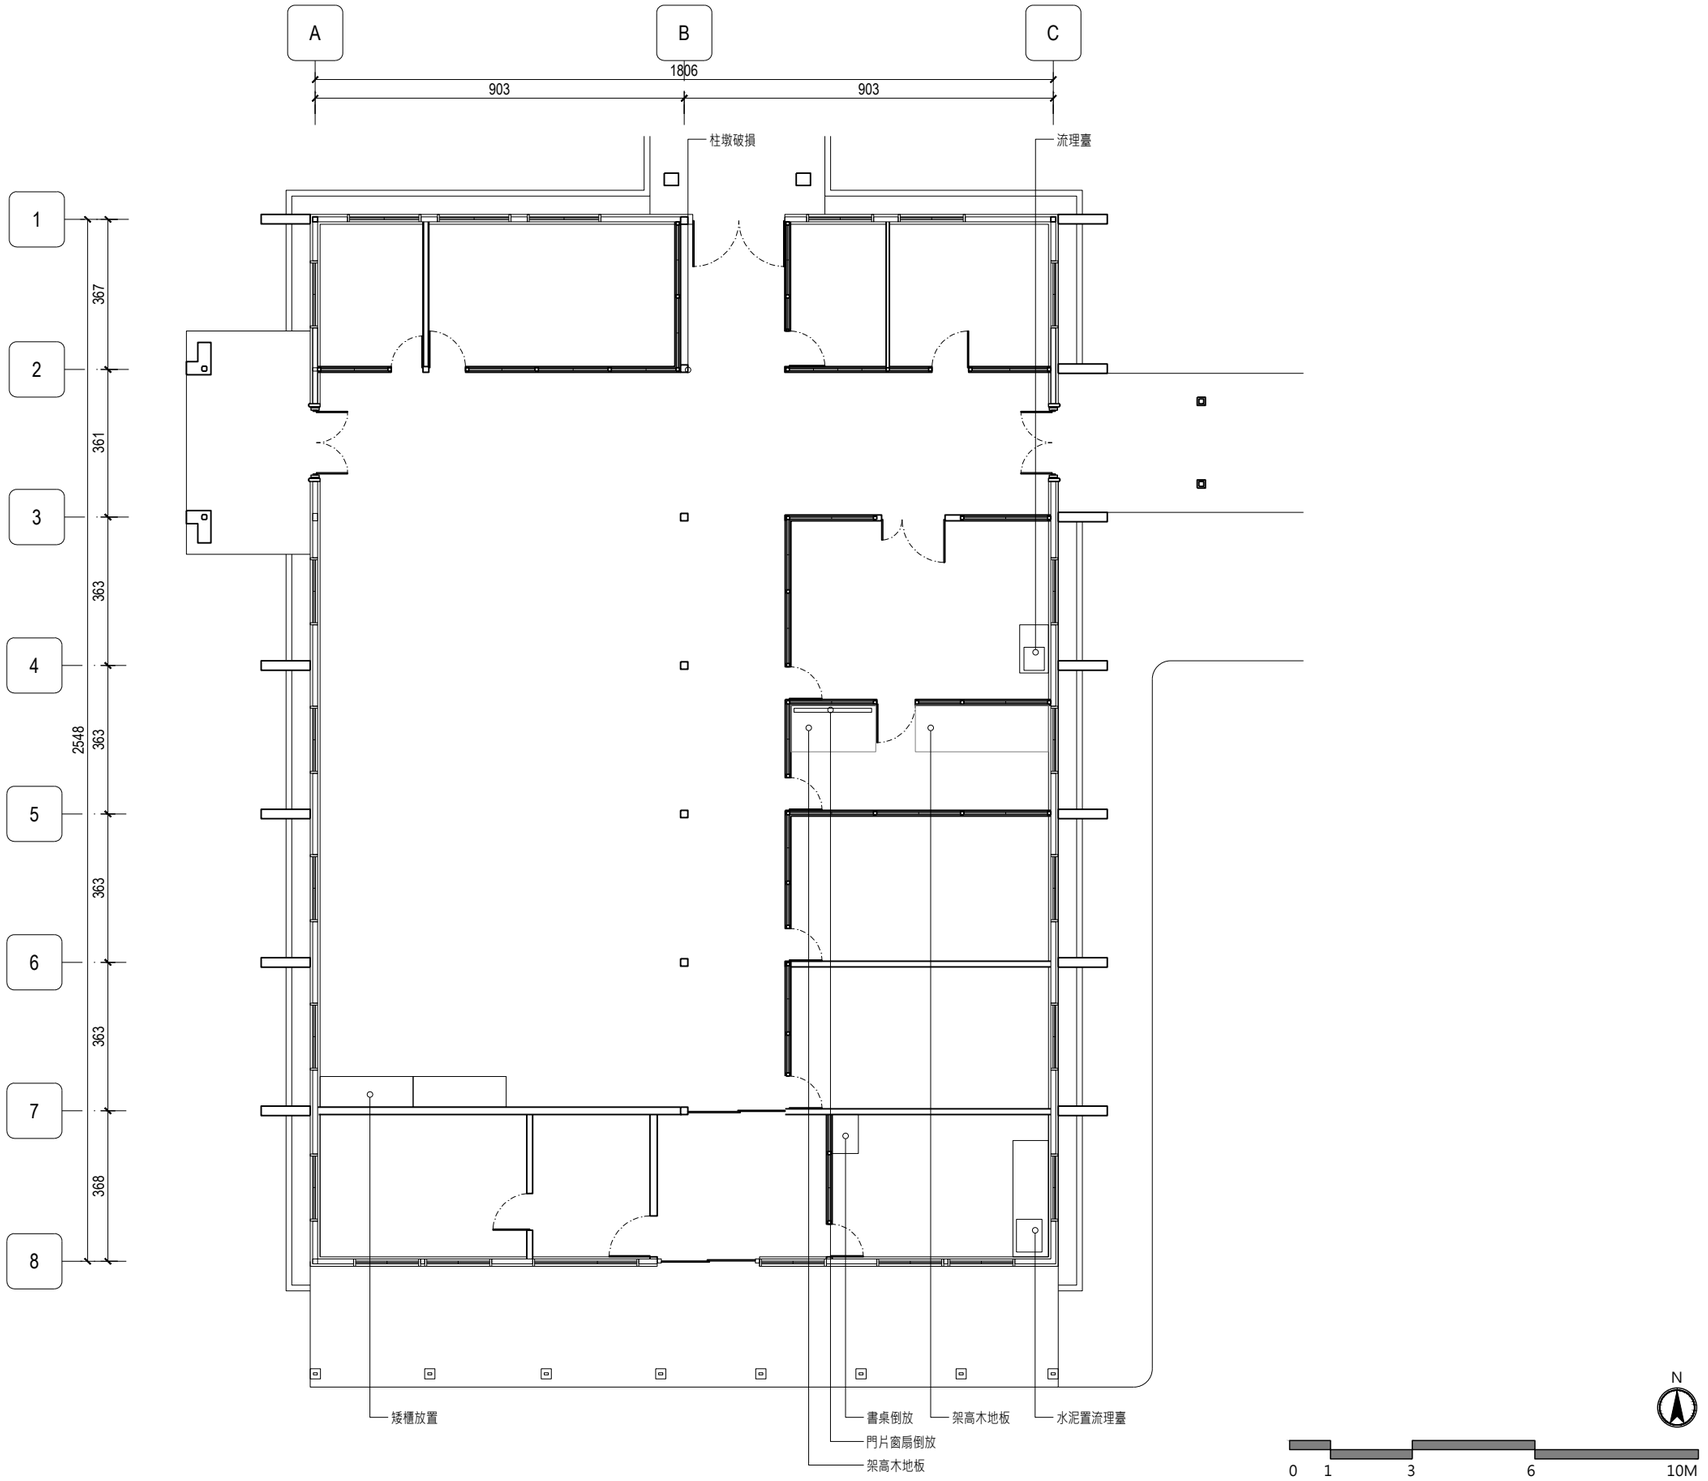

景雅琦建築師事務所
CHING architects
10343 台北市大同區南京西路239巷8號
TEL: (02)25506022 FAX: (02)25506021

說明 NOTE

景雅琦建築師事務所及景韵整合室內裝修設計規劃有限公司版權所有，翻印圖說或使用圖說須經本公司書面同意。

工程名稱 PROJECT

臺中市文化資產處

歷史建築「臺中支局葉菸草再乾燥場建築群」修復及再利用計畫

現況測繪圖說-康樂室

版次 VER.	修改內容 REVISION DESCRIPTION	日期 DATE

圖名 DRAWING TITLE

康樂室現況平面圖
(編碼 LA-41)


專案編號 PROJECT NO.	1060039
日期 DATE	2019/09/07
設計 DESIGN	王宗鴻
核准 APPR.	景雅琦

圖號 DRAWING NO.

LA-41_G2-01

比例 SCALE	S:1/75 A1 S:1/150 A3	張數 SHEET NO.	04

簽章 SIGNATURE

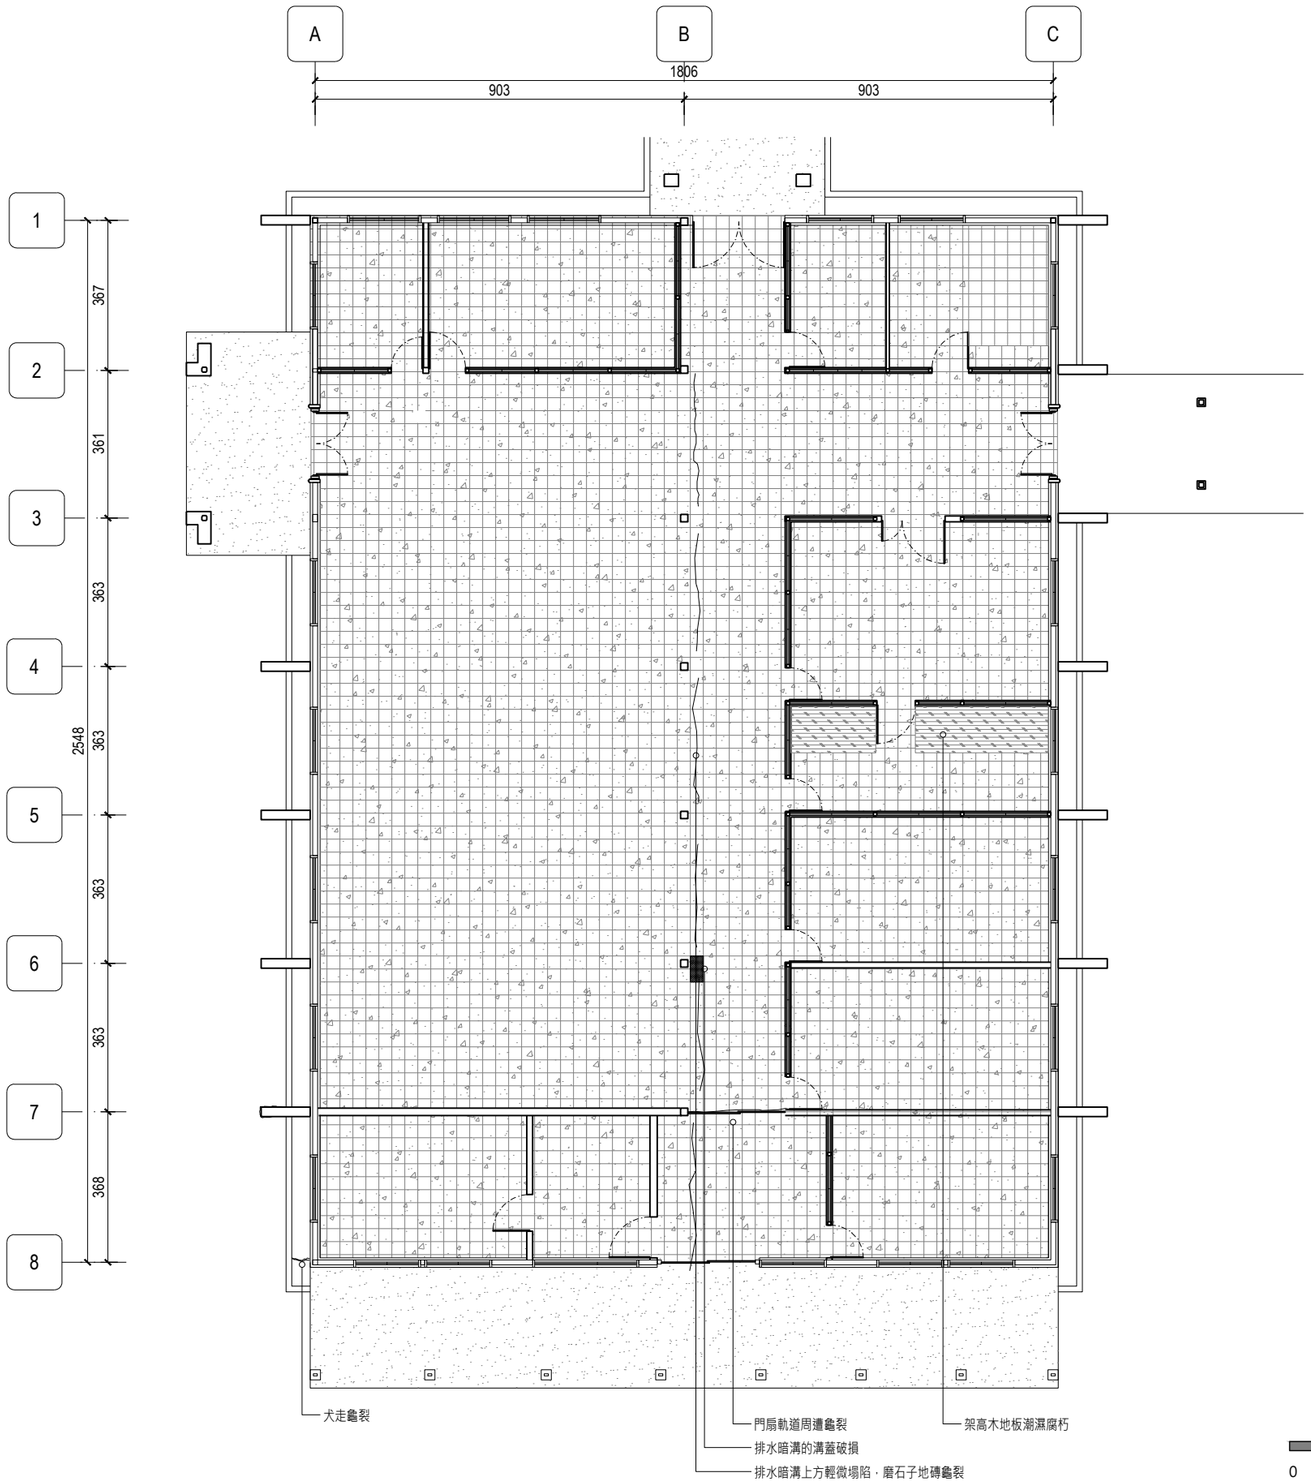

景雅琦建築師事務所
CHING architects
10343 台北市大同區南京西路239巷8號
TEL: (02)25506022 FAX: (02)25506021

說明 NOTE

景雅琦建築師事務所及景韵整合室內裝修設計規劃有限公司版權所有，翻印圖說或使用圖說須經本公司書面同意。

磨石子地坪

磁磚地坪

架高木地板

工程名稱 PROJECT

臺中市文化資產處

歷史建築「臺中支局葉菸草再乾燥場建築群」修復及再利用計畫

現況測繪圖說-康樂室

版次 VER.	修改內容 REVISION DESCRIPTION	日期 DATE

圖名 DRAWING TITLE

康樂室現況地坪平面圖
(編碼 LA-41)


專案編號 PROJECT NO.	1060039
日期 DATE	2019/09/07
設計 DESIGN	王宗鴻
核准 APPR.	景雅琦

圖號 DRAWING NO.

LA-41_G2-02

比例 SCALE	S:1/75 A1 S:1/150 A3	張數 SHEET NO.	05

簽章 SIGNATURE

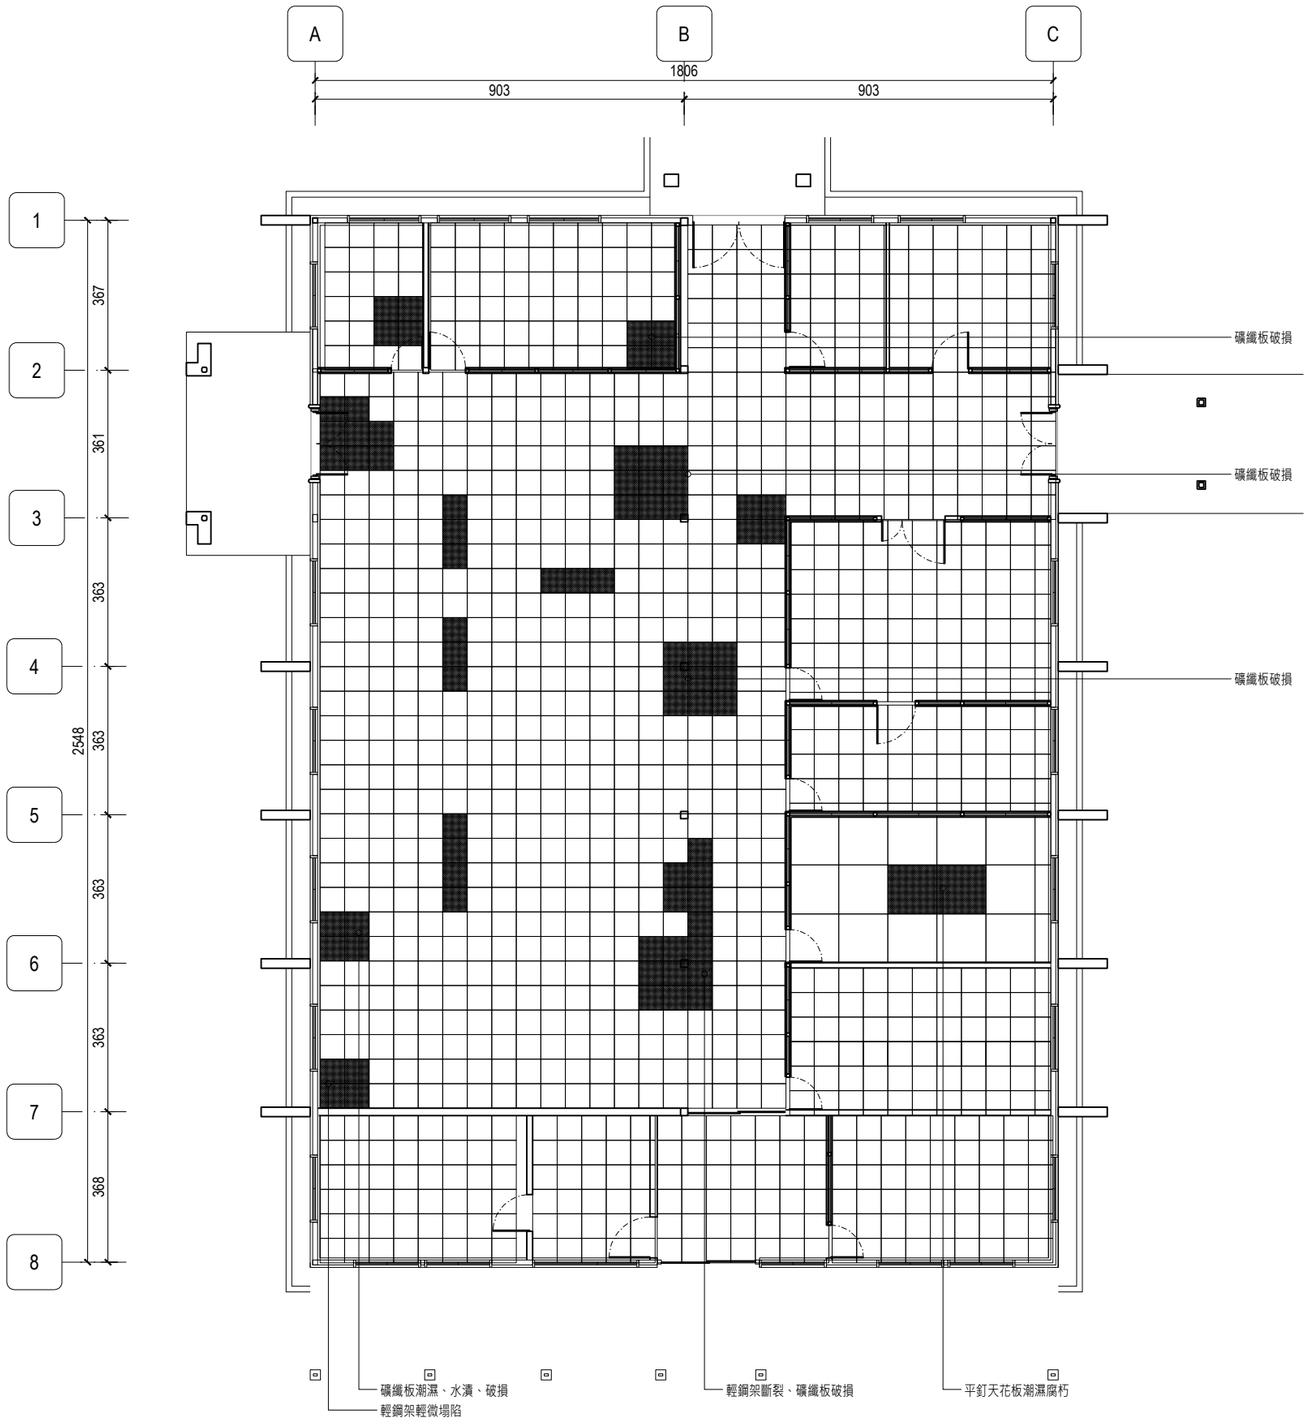

景雅琦建築師事務所
CHING architects
10343 台北市大同區南京西路239巷8號
TEL: (02)25506022 FAX: (02)25506021

說明 NOTE

景雅琦建築師事務所及景韵整合室內裝修設計規劃有限公司版權所有，翻印圖說或使用圖說須經本公司書面同意。

磨石子地坪

磁磚地坪

架高木地板

工程名稱 PROJECT

臺中市文化資產處

歷史建築「臺中支局葉菸草再乾燥場建築群」修復及再利用計畫

現況測繪圖說-康樂室

版次 VER.	修改內容 REVISION DESCRIPTION	日期 DATE

圖名 DRAWING TITLE

康樂室現況天花平面圖
(編碼 LA-41)


專案編號 PROJECT NO.	1060039
日期 DATE	2019/09/07
設計 DESIGN	王宗鴻
核准 APPR.	景雅琦

圖號 DRAWING NO.

LA-41_G2-03

比例 SCALE	S:1/75 A1 S:1/150 A3	張數 SHEET NO.	06

簽章 SIGNATURE

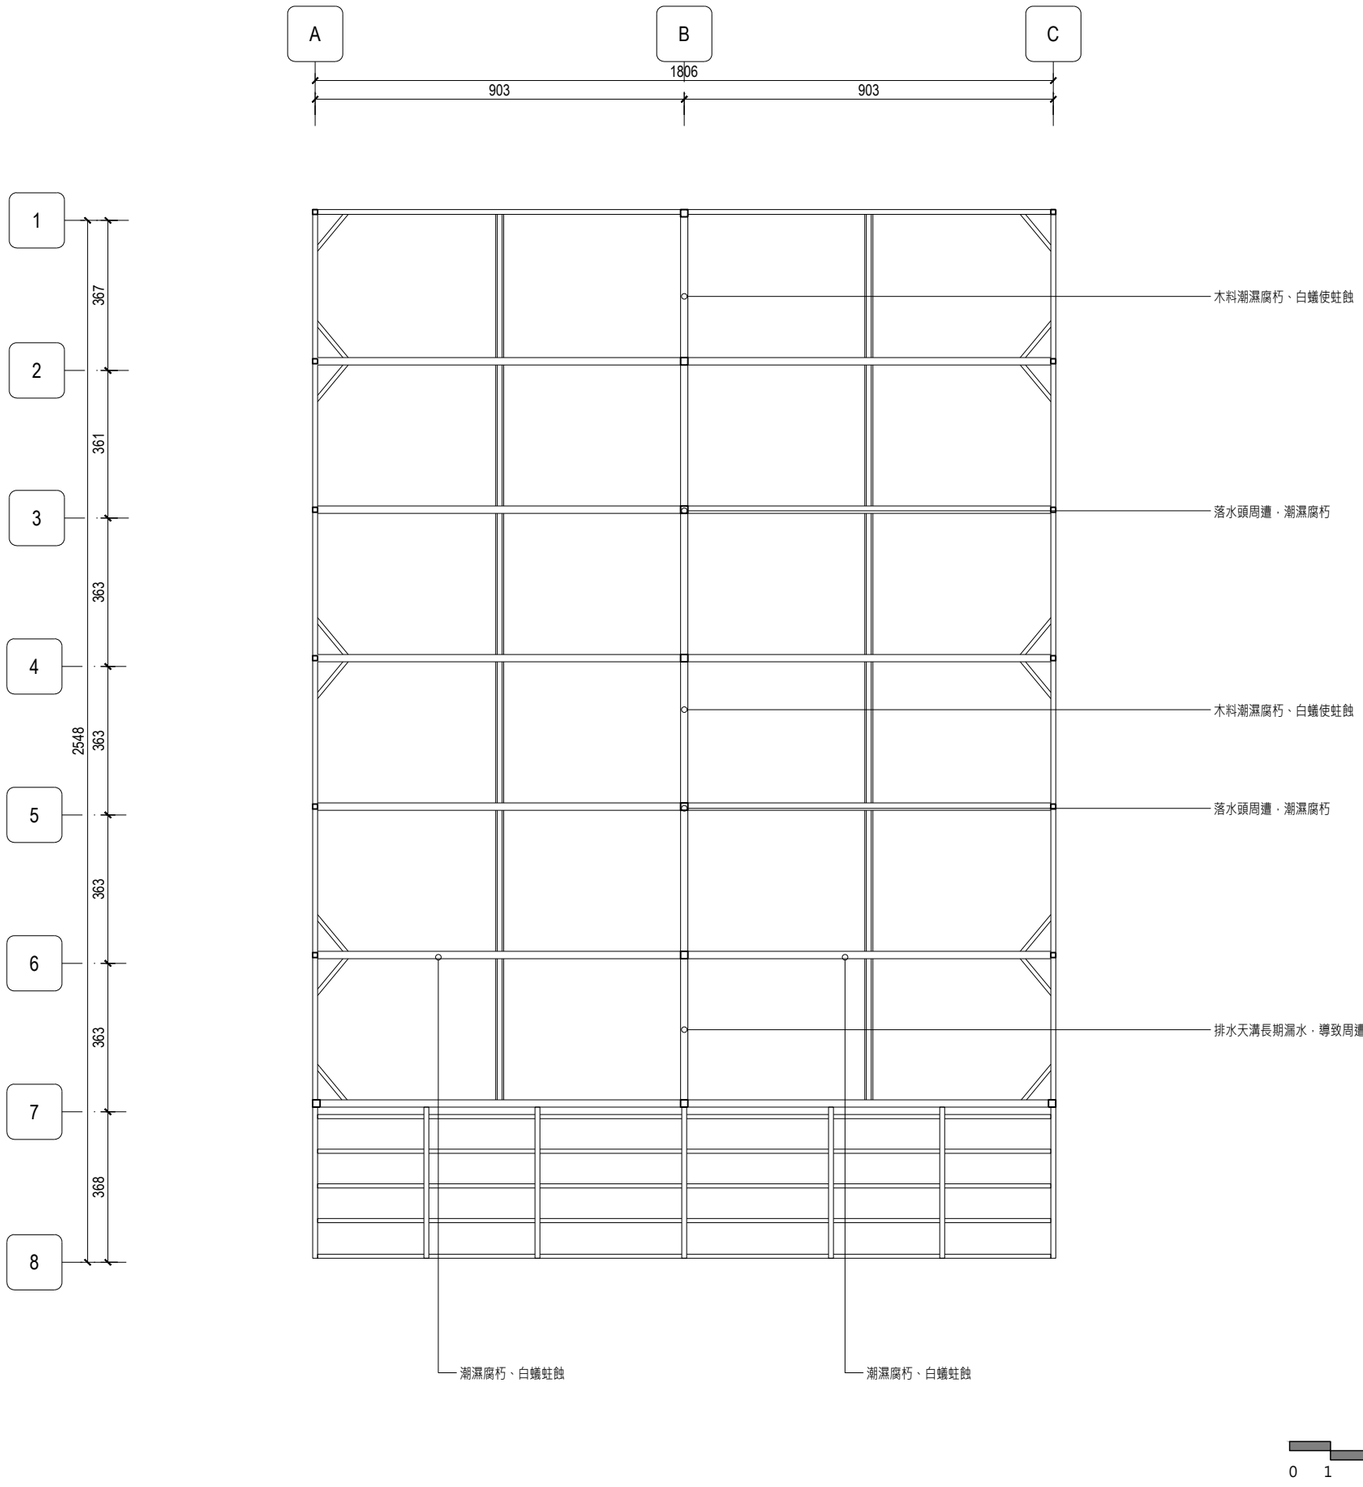

景雅琦建築師事務所
CHING architects
10343 台北市大同區南京西路239巷8號
TEL: (02)25506022 FAX: (02)25506021

說明 NOTE

景雅琦建築師事務所及景韵整合室內裝修設計規劃有限公司版權所有，翻印圖說或使用圖說須經本公司書面同意。

工程名稱 PROJECT

臺中市文化資產處

歷史建築「臺中支局葉菸草再乾燥場建築群」修復及再利用計畫

現況測繪圖說-康樂室

版次 VER.	修改內容 REVISION DESCRIPTION	日期 DATE

圖名 DRAWING TITLE

康樂室現況屋架反射圖 (編碼 LA-41)


專案編號 PROJECT NO.	1060039
日期 DATE	2019/09/07
設計 DESIGN	王宗鴻
核准 APPR.	景雅琦

圖號 DRAWING NO.

LA-41_G2-04

比例 SCALE	S:1/75 A1 S:1/150 A3	張數 SHEET NO.	07

簽章 SIGNATURE

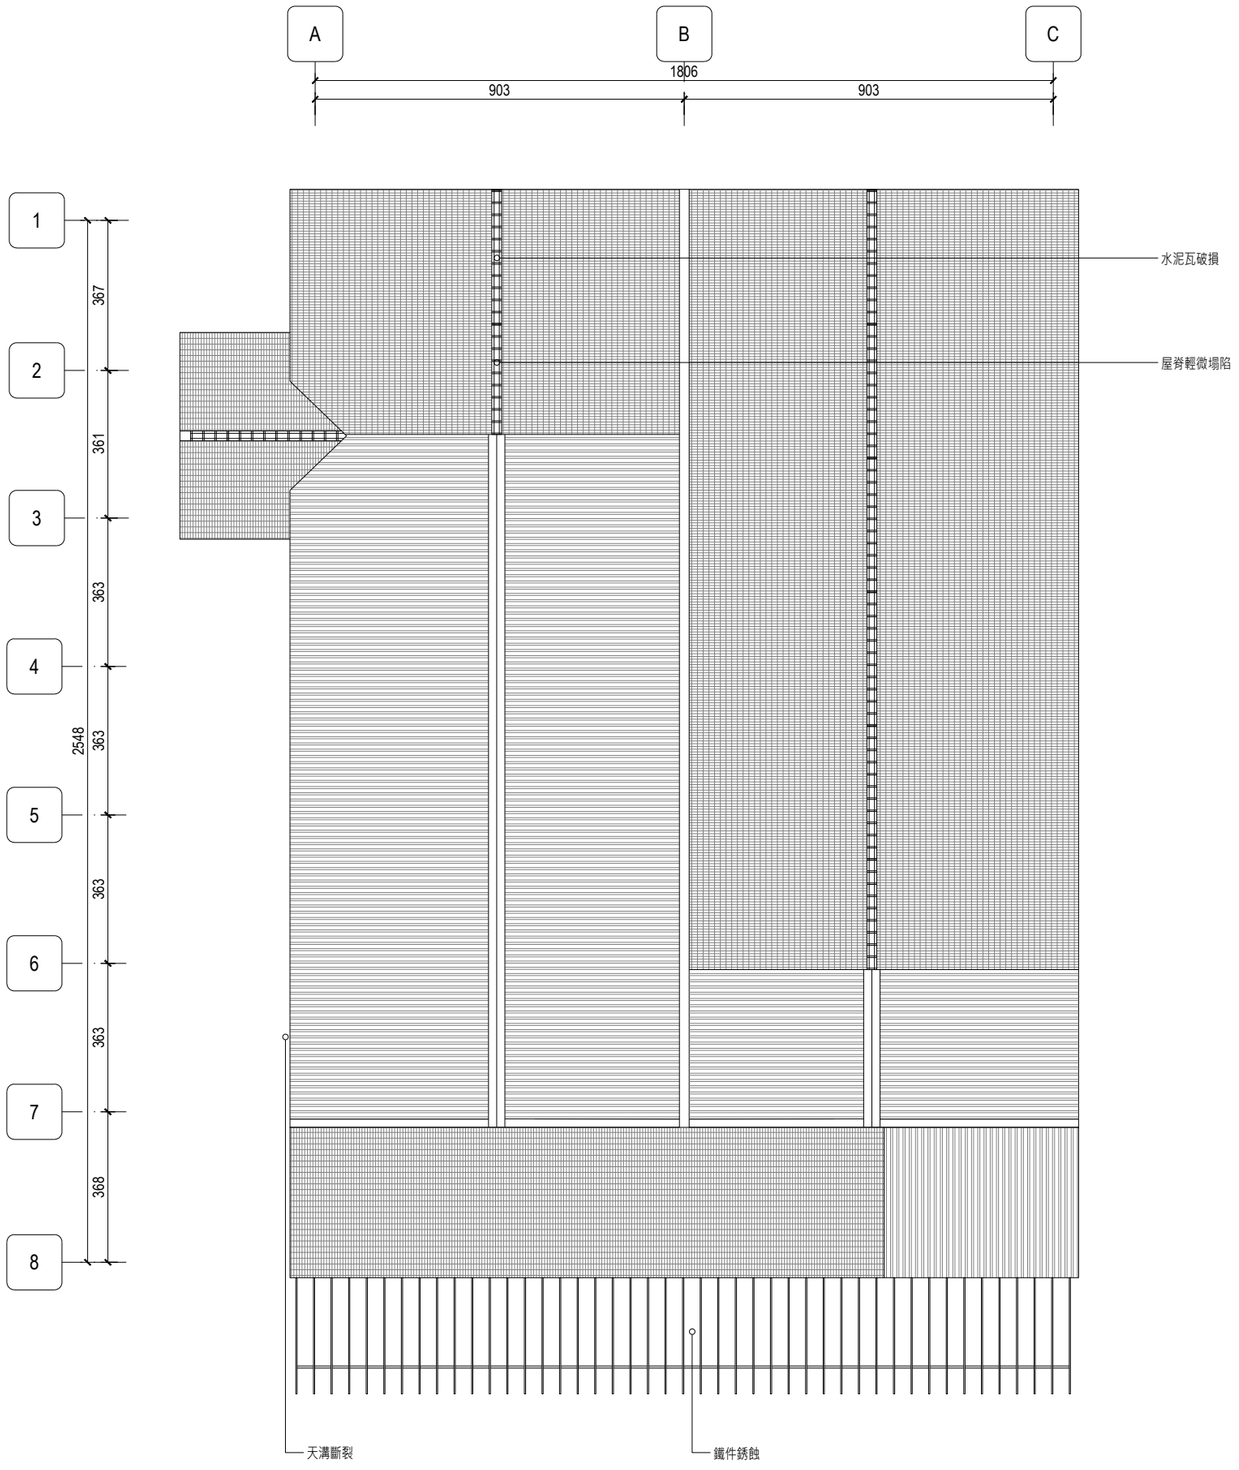

景雅琦建築師事務所 CHING architects

10343 台北市大同區南京西路239巷8號

TEL: (02)25506022 FAX: (02)25506021

說明 NOTE

景雅琦建築師事務所及景韵整合室內裝修設計規劃有限公司版權所有，翻印圖說或使用圖說須經本公司書面同意。

水泥瓦屋頂

鐵皮屋

工程名稱 PROJECT

臺中市文化資產處

歷史建築「臺中支局葉菸草再乾燥場建築群」修復及再利用計畫

現況測繪圖說-康樂室

版次 VER.	修改內容 REVISION DESCRIPTION	日期 DATE

圖名 DRAWING TITLE

康樂室現況平面圖
(編碼 LA-41)


專案編號 PROJECT NO.	1060039
日期 DATE	2019/09/07
設計 DESIGN	王宗鴻
核准 APPR.	景雅琦

圖號 DRAWING NO.


LA-41_G2-04


比例 SCALE	S:1/75 A1 S:1/150 A3	張數 SHEET NO.	08

簽章 SIGNATURE

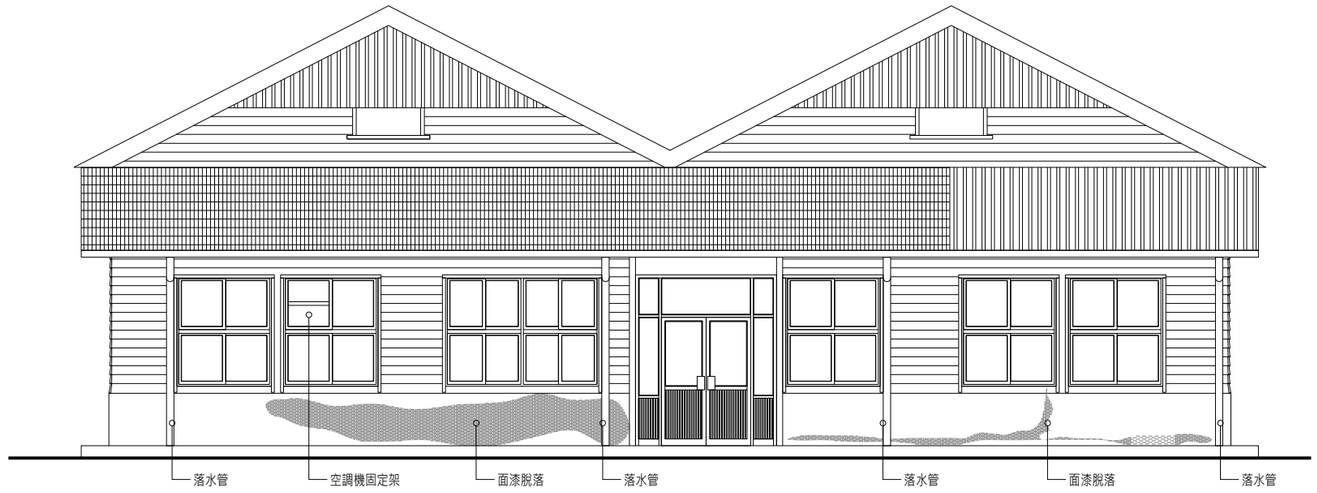

1 G3-01 現況南向立面圖
S= 1/100

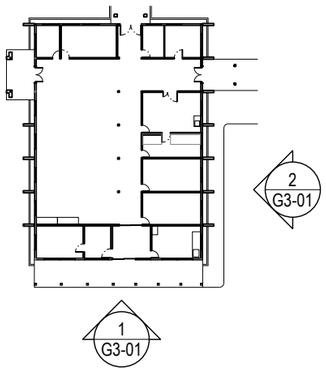

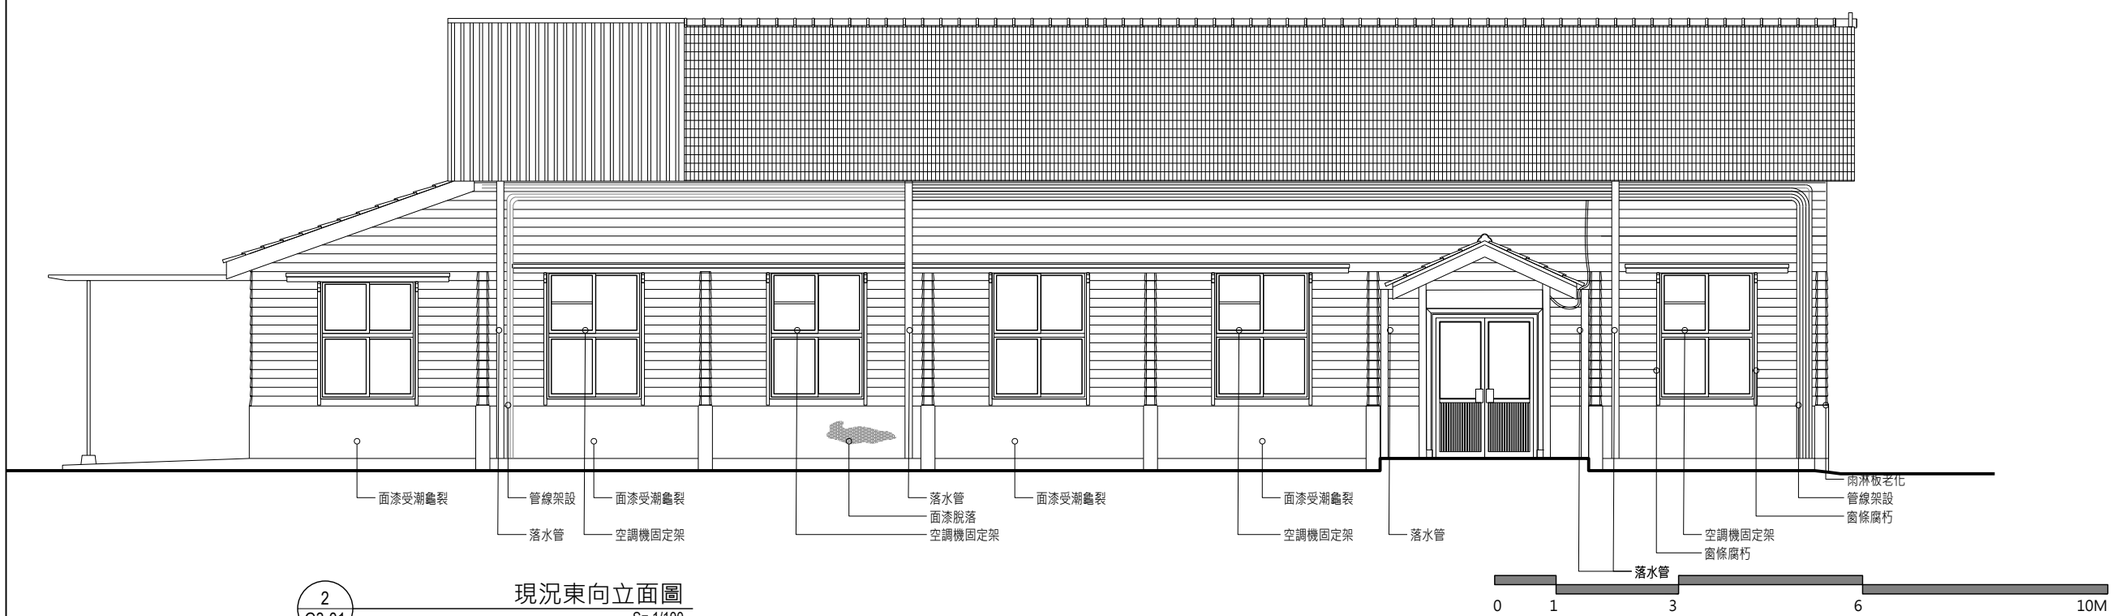

2 G3-01 現況東向立面圖
S= 1/100

景雅琦建築師事務所
CHING architects
10343 台北市大同區南京西路239巷8號
TEL: (02)25506022 FAX: (02)25506021

說明 NOTE

景雅琦建築師事務所及景韵整合室內裝修設計規劃有限公司版權所有，翻印圖說或使用圖說須經本公司書面同意。

工程名稱 PROJECT

臺中市文化資產處

歷史建築「臺中支局葉菸草再乾燥場建築群」修復及再利用計畫

現況測繪圖說-康樂室

版次 VER.	修改內容 REVISION DESCRIPTION	日期 DATE

圖名 DRAWING TITLE

康樂室現況南向立面圖
康樂室現況東向立面圖
(編碼 LA-41)


專案編號 PROJECT NO.	1060039
日期 DATE	2019/09/07
設計 DESIGN	王宗鴻
核准 APPR.	景雅琦

圖號 DRAWING NO.


LA-41_G3-01

比例 SCALE	S:1/50 A1 S:1/100 A3	張數 SHEET NO.	09


簽章 SIGNATURE

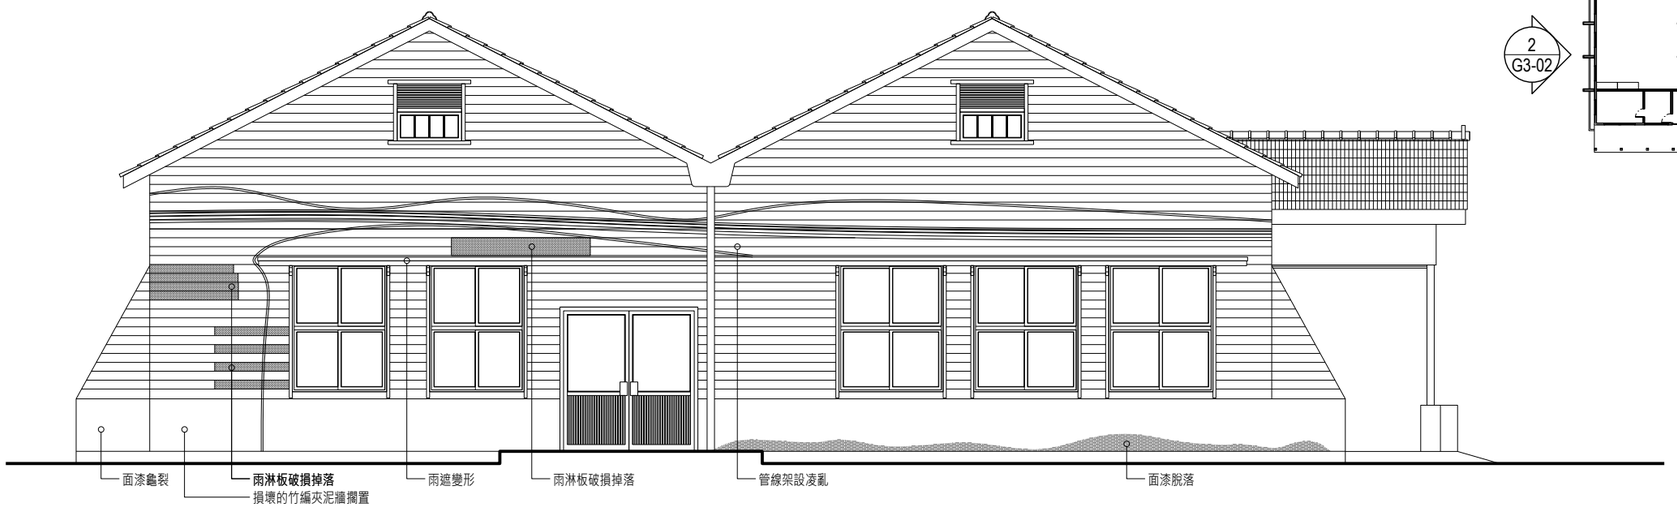

1 G3-02 現況北向立面圖
S= 1/100

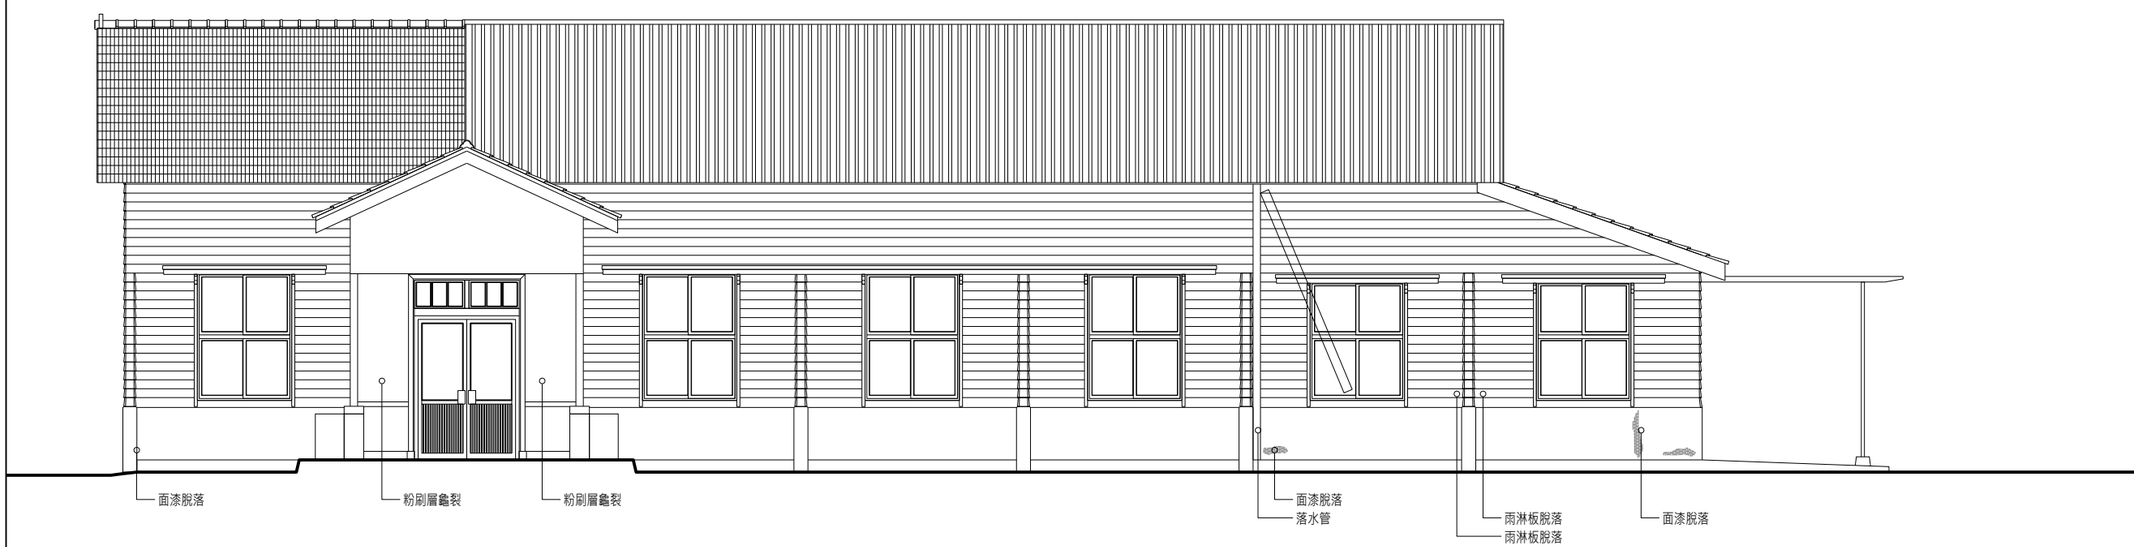

2 G3-02 現況西向立面圖
S= 1/100

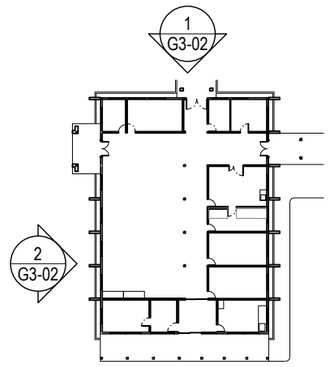

景雅琦建築師事務所
CHING architects
10343 台北市大同區南京西路239巷8號
TEL: (02)25506022 FAX: (02)25506021

說明 NOTE

景雅琦建築師事務所及景韵整合室內裝修設計規劃有限公司版權所有，翻印圖說或使用圖說須經本公司書面同意。

工程名稱 PROJECT

臺中市文化資產處

歷史建築「臺中支局葉菸草再乾燥場建築群」修復及再利用計畫

現況測繪圖說-康樂室

版次 VER.	修改內容 REVISION DESCRIPTION	日期 DATE

圖名 DRAWING TITLE

康樂室現況北向立面圖
康樂室現況西向立面圖
(編碼 LA-41)


專案編號 PROJECT NO.	1060039
日期 DATE	2019/09/07
設計 DESIGN	王宗鴻
核准 APPR.	景雅琦

圖號 DRAWING NO.


LA-41_G3-02


比例 SCALE	S:1/50 A1 S:1/100 A3	張數 SHEET NO.	10

簽章 SIGNATURE

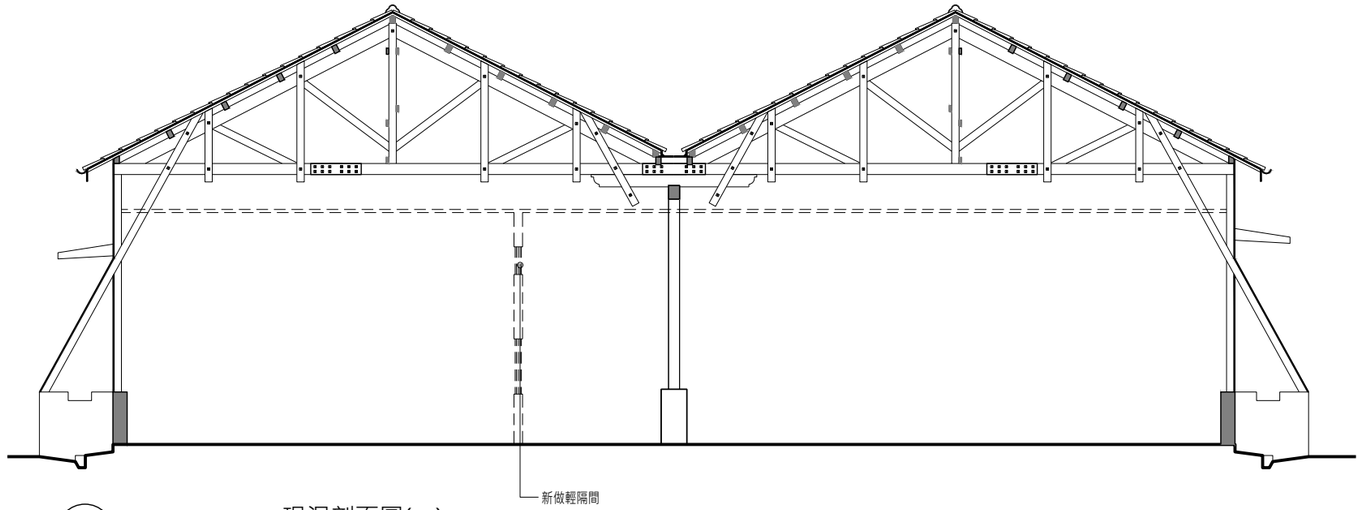

1 G4-01 現況剖面圖(一) S= 1/100

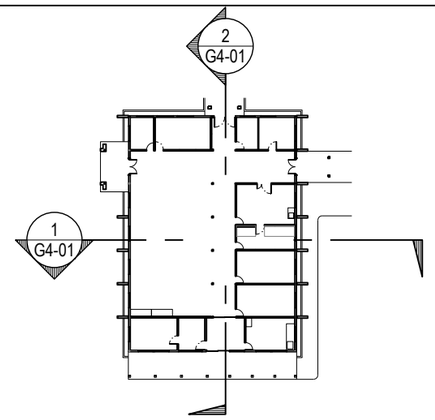

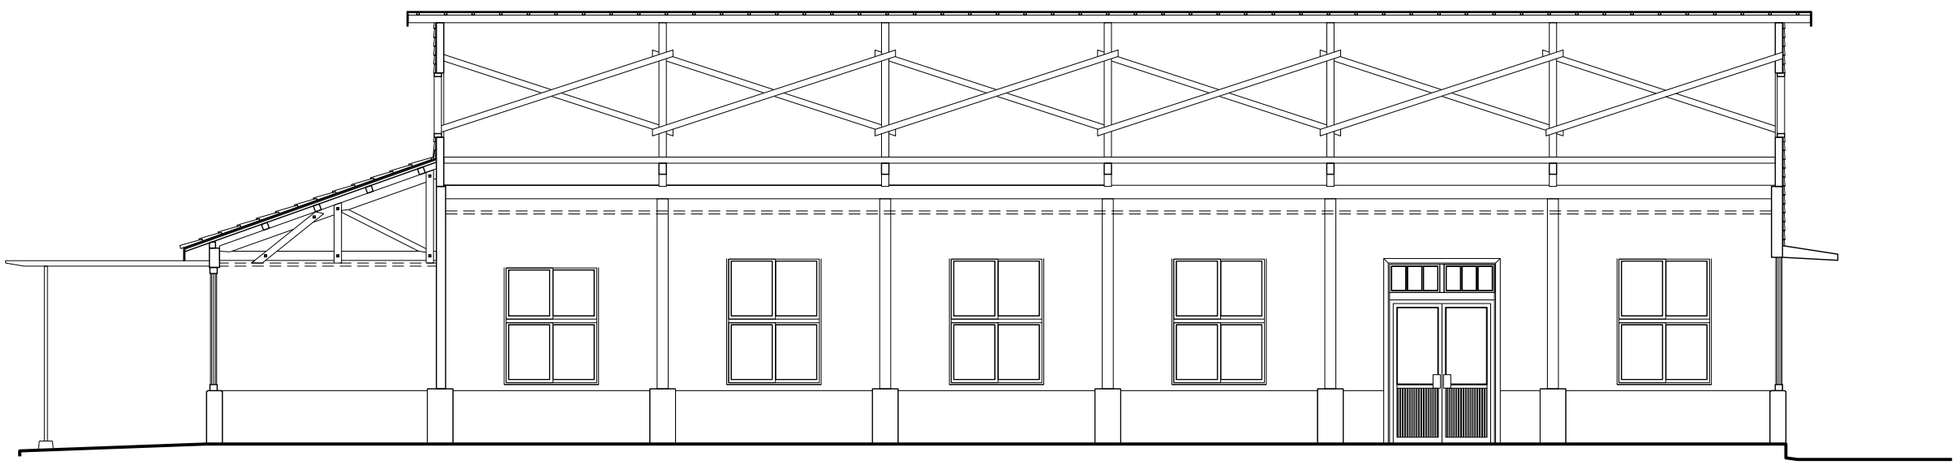

2 G4-01 現況剖面圖(二) S= 1/100

0 1 3 6 10M

景雅琦建築師事務所
CHING architects
10343 台北市大同區南京西路239巷8號
TEL: (02)25506022 FAX: (02)25506021

說明 NOTE

景雅琦建築師事務所及景韵整合室內裝修設計規劃有限公司版權所有，翻印圖說或使用圖說須經本公司書面同意。

工程名稱 PROJECT

臺中市文化資產處

歷史建築「臺中支局葉菸草再乾燥場建築群」修復及再利用計畫

現況測繪圖說-康樂室

版次 VER.	修改內容 REVISION DESCRIPTION	日期 DATE

圖名 DRAWING TITLE

康樂室現況平面圖
(編碼 LA-41)


專案編號 PROJECT NO.	1060039
日期 DATE	2019/09/07
設計 DESIGN	王宗鴻
核准 APPR.	景雅琦

圖號 DRAWING NO.

LA-41_G2-01

比例 SCALE	S:1/50 A1 S:1/100 A3	張數 SHEET NO.	11

簽章 SIGNATURE

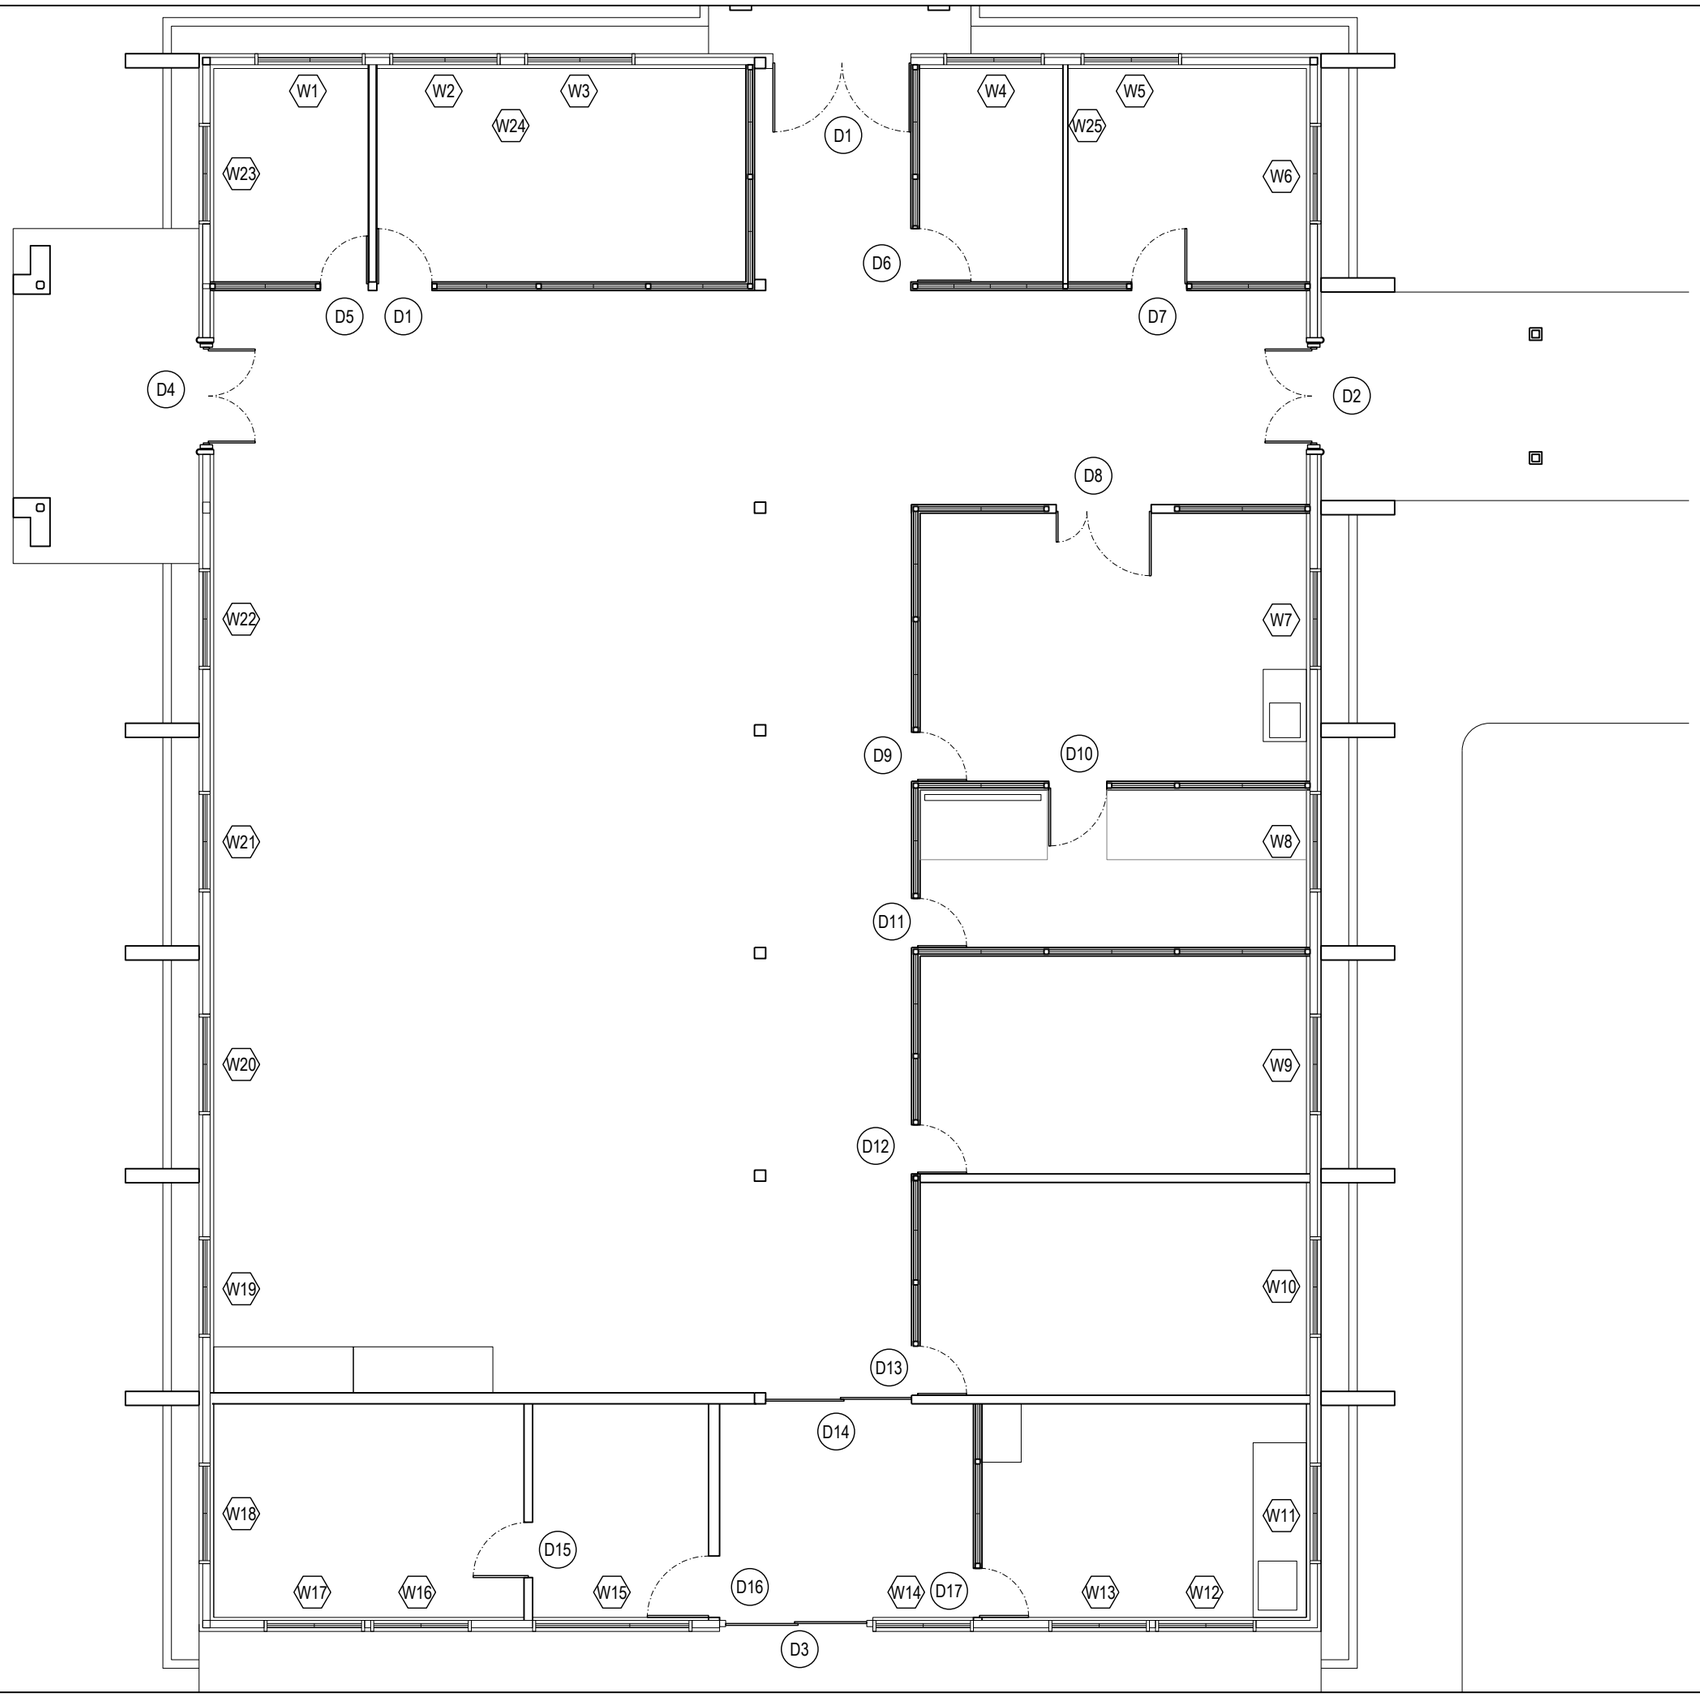

景雅琦建築師事務所
CHING architects
10343 台北市大同區南京西路239巷8號
TEL: (02)25506022 FAX: (02)25506021

說明 NOTE

景雅琦建築師事務所及景韵整合室內裝修設計規劃有限公司版權所有，翻印圖說或使用圖說須經本公司書面同意。

工程名稱 PROJECT

臺中市文化資產處

歷史建築「臺中支局葉菸草再乾燥場建築群」修復及再利用計畫

現況測繪圖說-康樂室

版次 VER.	修改內容 REVISION DESCRIPTION	日期 DATE

圖名 DRAWING TITLE

康樂室現況門窗圖號索引圖
(編碼 LA-41)


專案編號 PROJECT NO.	1060039
日期 DATE	2019/09/07
設計 DESIGN	王宗鴻
核准 APPR.	景雅琦

圖號 DRAWING NO.


LA-41_G6-01

比例 SCALE	S:1/50 A1 S:1/100 A3	張數 SHEET NO.	12


簽章 SIGNATURE

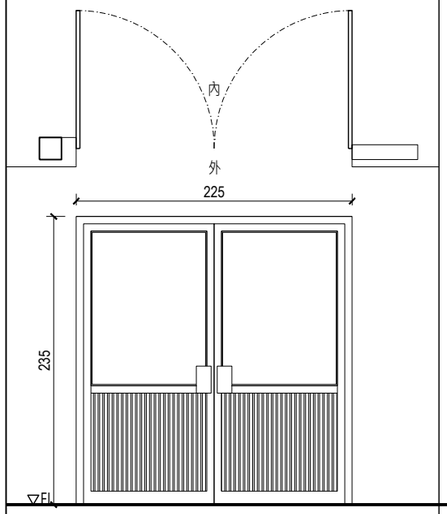


編號	D1(225*235cm)	數量	1 樘
材質	鋁製		
門框	木料		
玻璃	壓花玻璃		
五金	門把		
位置	康樂室		
備註	尚可使用		

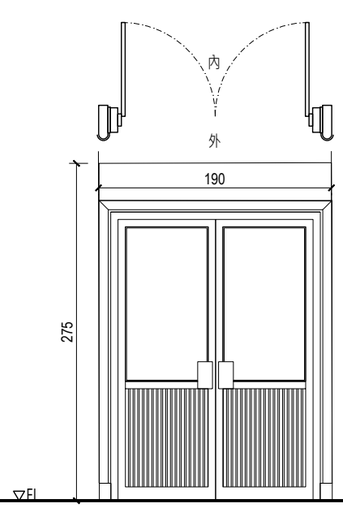


編號	D2(190*275cm)	數量	1 樘
材質	鋁製		
門框	木料		
玻璃	壓花玻璃		
五金	門把		
位置	康樂室		
備註	尚可使用		

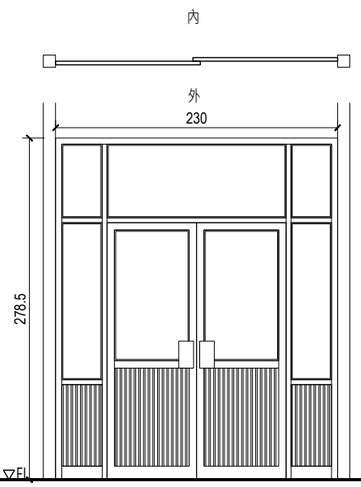


編號	D3(230*278.5cm)	數量	1 樘
材質	鋁製		
門框	木料		
玻璃	壓花玻璃		
五金	門把		
位置	康樂室		
備註	尚可使用		

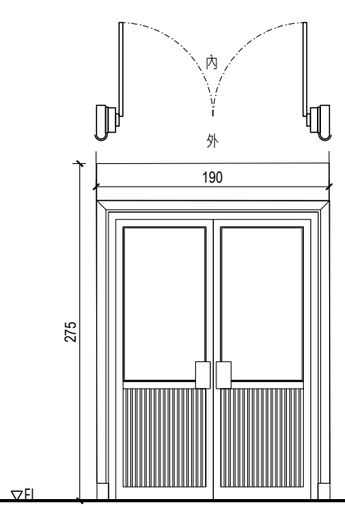


編號	D4(190*275cm)	數量	1 樘
材質	鋁製		
門框	木料		
玻璃	壓花玻璃		
五金	門把		
位置	康樂室		
備註	尚可使用		

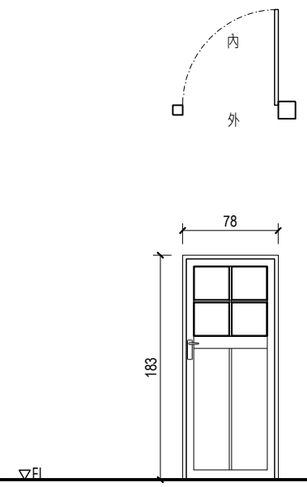


編號	D5(78*183cm)	數量	1 樘
材質	木料		
門框	木料		
玻璃	霧玻璃		
五金	門把、角鍊		
位置	康樂室		
備註	尚可使用		

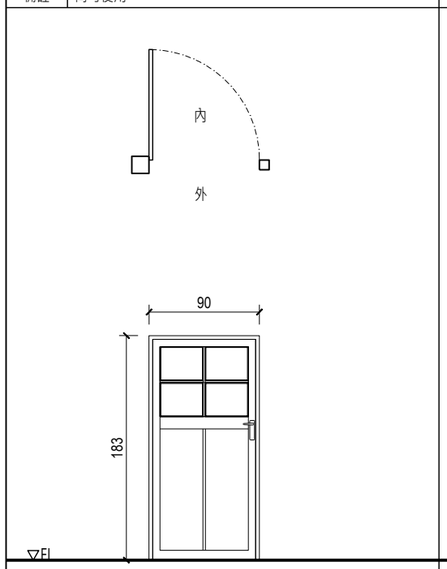


編號	D6(90*183cm)	數量	1 樘
材質	木料		
門框	木料		
玻璃	霧玻璃		
五金	門把、角鍊		
位置	康樂室		
備註	尚可使用		

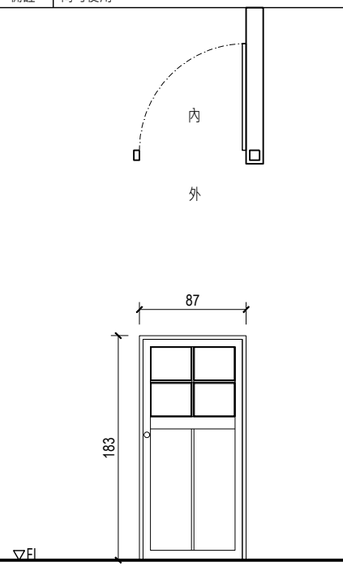


編號	D7(87*183cm)	數量	1 樘
材質	木料		
門框	木料		
玻璃	霧玻璃		
五金	門把、角鍊		
位置	康樂室		
備註	尚可使用		

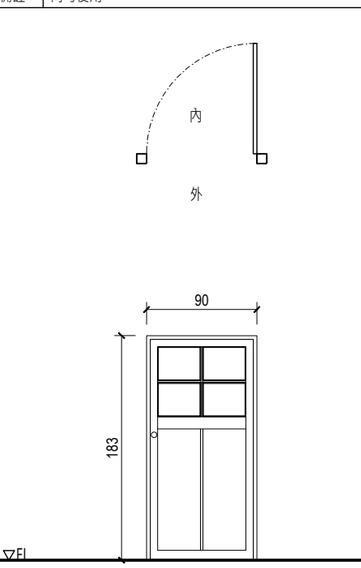

編號	D8(90*183cm)	數量	1 樘
材質	木料		
門框	木料		
玻璃	霧玻璃		
五金	門把、角鍊		
位置	康樂室		
備註	尚可使用		

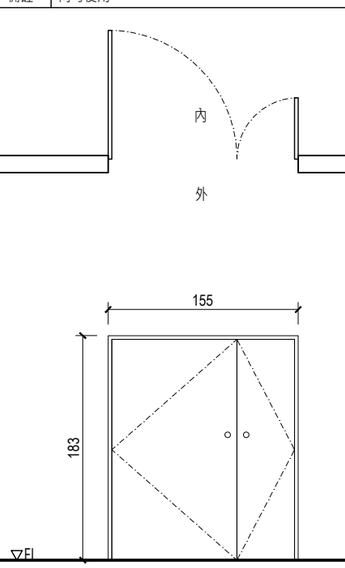

編號	D9(155*183cm)	數量	1 樘
材質	木夾板板門		
門框	木料		
玻璃	無		
五金	門把、角鍊		
位置	康樂室		
備註	尚可使用		

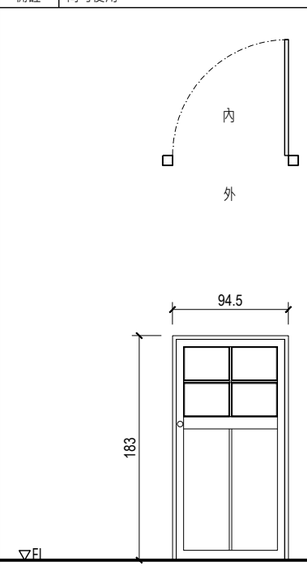

編號	D10(94.5*183cm)	數量	1 樘
材質	木料		
門框	木料		
玻璃	霧玻璃		
五金	門把、角鍊		
位置	康樂室		
備註	尚可使用		

景雅琦建築師事務所
CHING architects
10343 台北市大同區南京西路239巷8號
TEL: (02)25506022 FAX: (02)25506021

說明 NOTE

景雅琦建築師事務所及景韵整合室內裝修設計規劃有限公司版權所有，翻印圖說或使用圖說須經本公司書面同意。

工程名稱 PROJECT

臺中市文化資產處

歷史建築「臺中支局葉菸草再乾燥場建築群」修復及再利用計畫

現況測繪圖說-康樂室

版次 VER.	修改內容 REVISION DESCRIPTION	日期 DATE

圖名 DRAWING TITLE

現況門詳圖(一)
(編碼 LA-41)


專案編號 PROJECT NO.	1060039
日期 DATE	2019/09/07
設計 DESIGN	王宗鴻
核准 APPR.	景雅琦

圖號 DRAWING NO.


LA-41_G6-02

比例 SCALE	S:1/25 A1 S:1/50 A3	張數 SHEET NO.	13


簽章 SIGNATURE

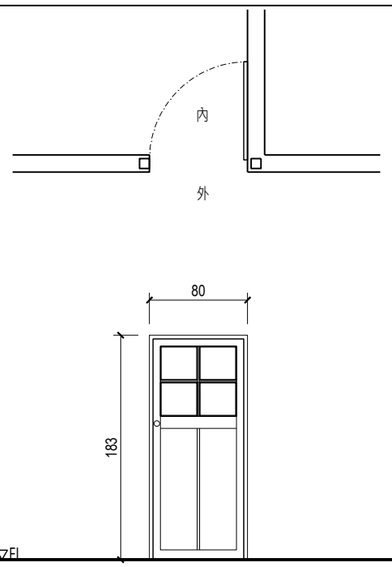


編號	D11(80*183cm)	數量	1 樘
材質	木料		
門框	木料		
玻璃	霧玻璃		
五金	喇叭鎖、角鍊		
位置	康樂室		
備註	尚可使用		

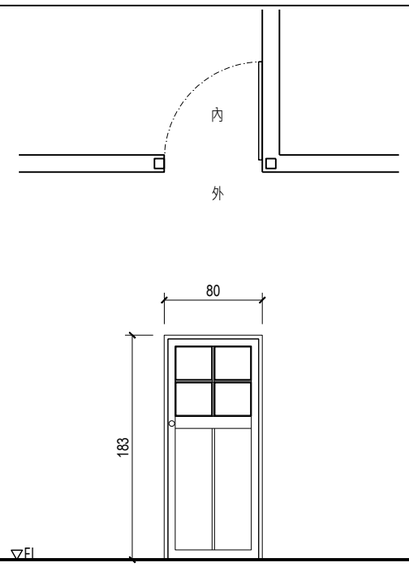


編號	D12(80*183cm)	數量	1 樘
材質	木料		
門框	木料		
玻璃	霧玻璃		
五金	喇叭鎖、角鍊		
位置	康樂室		
備註	尚可使用		

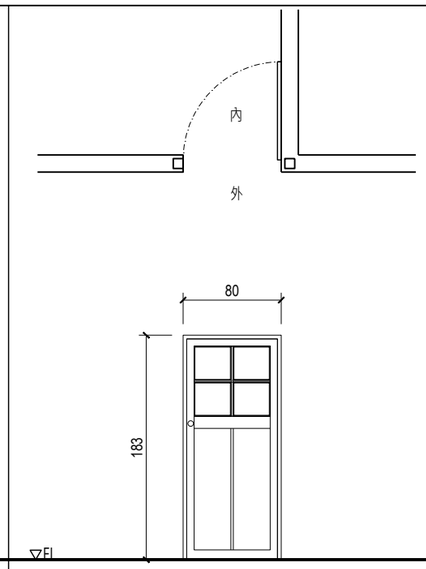


編號	D13(80*183cm)	數量	1 樘
材質	木料		
門框	木料		
玻璃	霧玻璃		
五金	喇叭鎖、角鍊		
位置	康樂室		
備註	尚可使用		

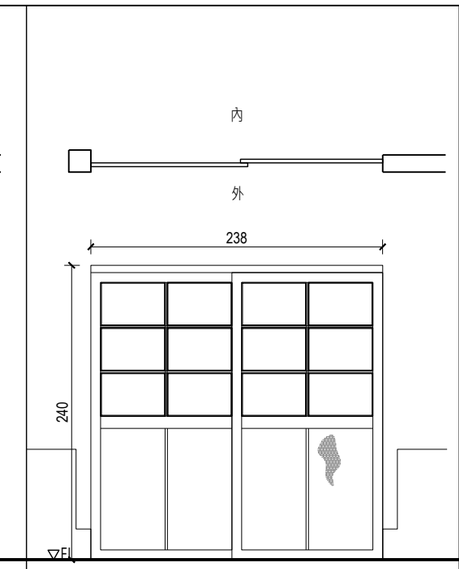


編號	D14(238*240cm)	數量	1 樘
材質	木料		
門框	木料		
玻璃	霧玻璃		
五金	輪軸		
位置	康樂室		
備註	尚可使用		

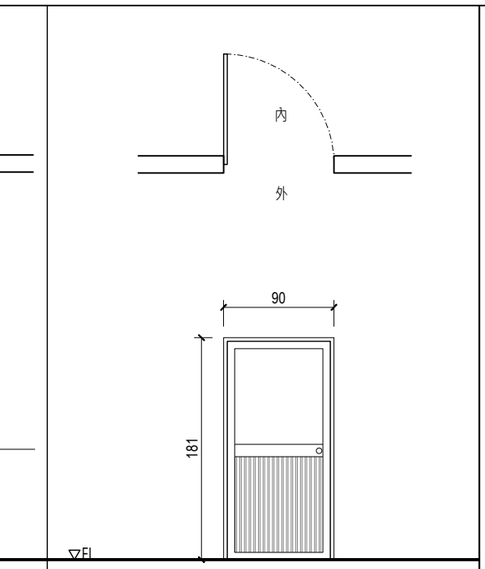

編號	D15(90*181cm)	數量	1 樘
材質	鋁製		
門框	木料		
玻璃	壓花玻璃		
五金	把手、角鍊		
位置	康樂室		
備註	尚可使用		

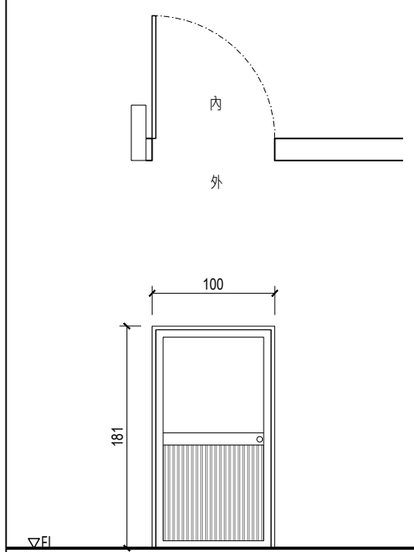

編號	D16(100*181cm)	數量	1 樘
材質	鋁製		
門框	木料		
玻璃	壓花玻璃		
五金	把手、角鍊		
位置	康樂室		
備註	尚可使用		

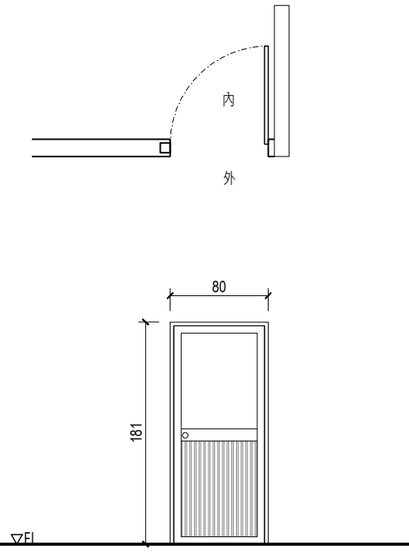

編號	D17(80*181cm)	數量	1 樘
材質	鋁製		
門框	木料		
玻璃	壓花玻璃		
五金	把手、角鍊		
位置	康樂室		
備註	尚可使用		

編號		數量	樘
材質			
門框			
玻璃			
五金			
位置			
備註			

編號		數量	樘
材質			
門框			
玻璃			
五金			
位置			
備註			

編號		數量	樘
材質			
門框			
玻璃			
五金			
位置			
備註			

景雅琦建築師事務所
CHING architects
10343 台北市大同區南京西路239巷8號
TEL: (02)25506022 FAX: (02)25506021

說明 NOTE

景雅琦建築師事務所及景韵整合室內裝修設計規劃有限公司版權所有，翻印圖說或使用圖說須經本公司書面同意。

工程名稱 PROJECT

臺中市文化資產處

歷史建築「臺中支局葉菸草再乾燥場建築群」修復及再利用計畫

現況測繪圖說-康樂室

版次 VER.	修改內容 REVISION DESCRIPTION	日期 DATE

圖名 DRAWING TITLE

現況門詳圖(二)
(編碼 LA-41)


專案編號 PROJECT NO.	1060039
日期 DATE	2019/09/07
設計 DESIGN	王宗鴻
核准 APPR.	景雅琦

圖號 DRAWING NO.


LA-41_G6-03

比例 SCALE	S:1/25 A1 S:1/50 A3	張數 SHEET NO.	14


簽章 SIGNATURE

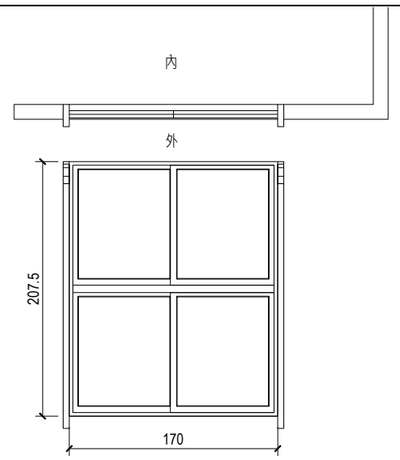


編號	W1(170*207.5cm)	數量	1 樘
材質	鋁製		
門框	木料		
玻璃	霧玻璃		
五金	窗鎖		
位置	康樂室		
備註	尚可使用		

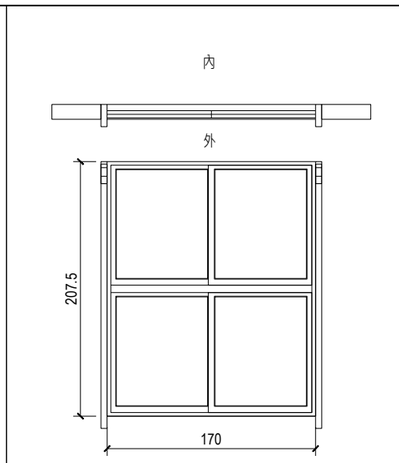


編號	W2(170*207.5cm)	數量	1 樘
材質	鋁製		
門框	木料		
玻璃	霧玻璃		
五金	窗鎖		
位置	康樂室		
備註	尚可使用		

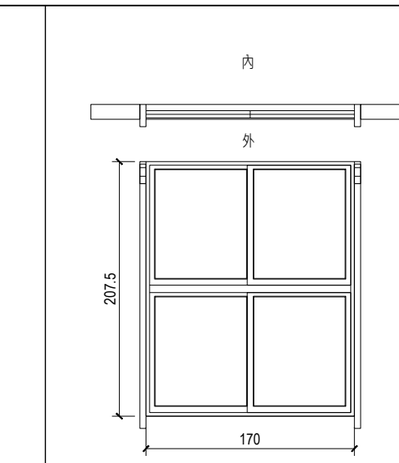


編號	W3(170*207.5cm)	數量	1 樘
材質	鋁製		
門框	木料		
玻璃	霧玻璃		
五金	窗鎖		
位置	康樂室		
備註	尚可使用		

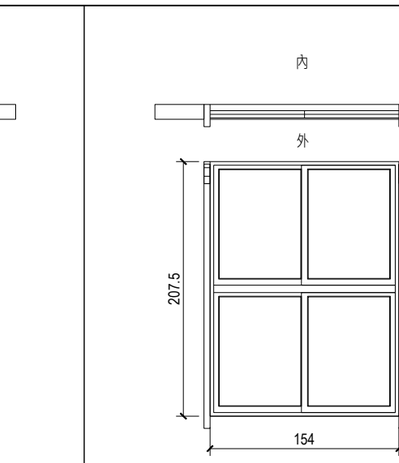


編號	W4(154*207.5cm)	數量	1 樘
材質	鋁製		
門框	木料		
玻璃	霧玻璃		
五金	窗鎖		
位置	康樂室		
備註	尚可使用		

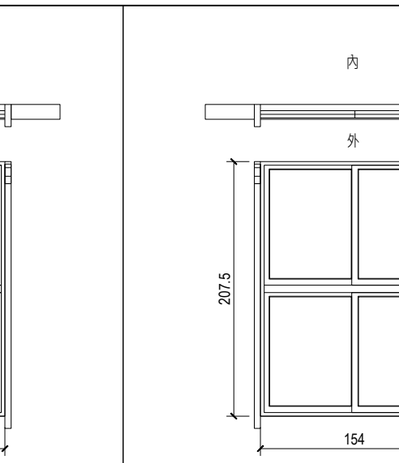


編號	W5(154*207.5cm)	數量	1 樘
材質	鋁製		
門框	木料		
玻璃	霧玻璃		
五金	窗鎖		
位置	康樂室		
備註	尚可使用		

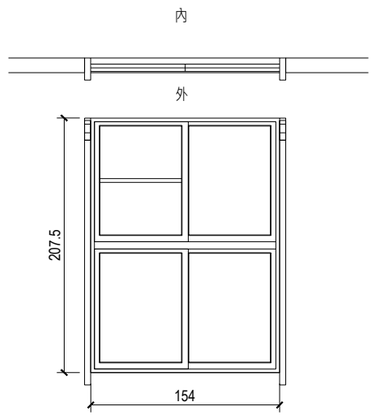


編號	W6(154*207.5cm)	數量	1 樘
材質	鋁製		
門框	木料		
玻璃	霧玻璃		
五金	窗鎖		
位置	康樂室		
備註	尚可使用		

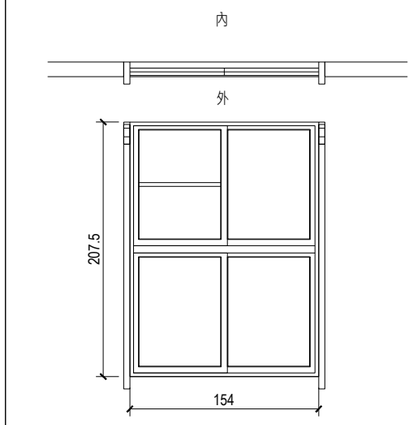


編號	W7(154*207.5cm)	數量	1 樘
材質	鋁製		
門框	木料		
玻璃	霧玻璃		
五金	窗鎖		
位置	康樂室		
備註	尚可使用		

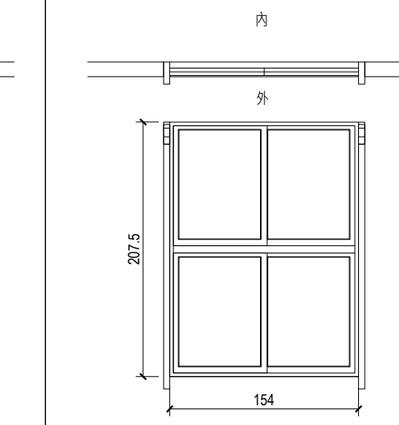

編號	W8(154*207.5cm)	數量	1 樘
材質	鋁製		
門框	木料		
玻璃	霧玻璃		
五金	窗鎖		
位置	康樂室		
備註	尚可使用		

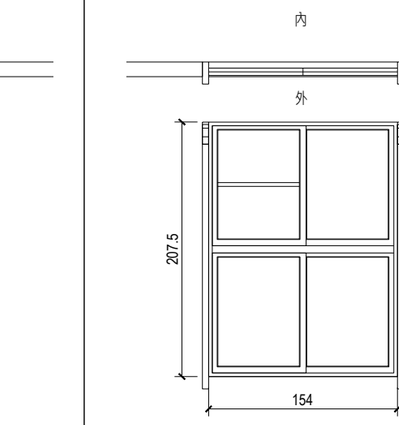

編號	W9(154*207.5cm)	數量	1 樘
材質	鋁製		
門框	木料		
玻璃	霧玻璃		
五金	窗鎖		
位置	康樂室		
備註	尚可使用		

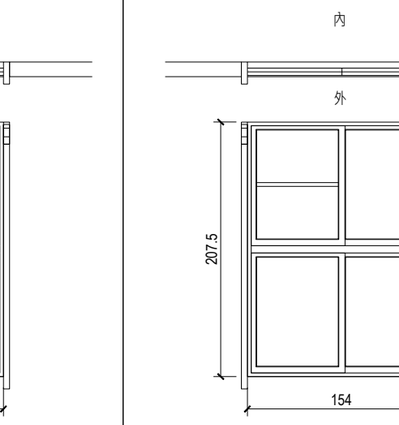

編號	W10(154*207.5cm)	數量	1 樘
材質	鋁製		
門框	木料		
玻璃	霧玻璃		
五金	窗鎖		
位置	康樂室		
備註	尚可使用		

景雅琦建築師事務所
CHING architects
10343 台北市大同區南京西路239巷8號
TEL: (02)25506022 FAX: (02)25506021

說明 NOTE

景雅琦建築師事務所及景韵整合室內裝修設計規劃有限公司版權所有，翻印圖說或使用圖說須經本公司書面同意。

工程名稱 PROJECT

臺中市文化資產處

歷史建築「臺中支局葉菸草再乾燥場建築群」修復及再利用計畫

現況測繪圖說-康樂室

版次 VER.	修改內容 REVISION DESCRIPTION	日期 DATE

圖名 DRAWING TITLE

現況窗詳圖(一)
(編碼 LA-41)


專案編號 PROJECT NO.	1060039
日期 DATE	2019/09/07
設計 DESIGN	王宗鴻
核准 APPR.	景雅琦

圖號 DRAWING NO.


LA-41_G6-04

比例 SCALE	S:1/25 A1 S:1/50 A3	張數 SHEET NO.	15


簽章 SIGNATURE

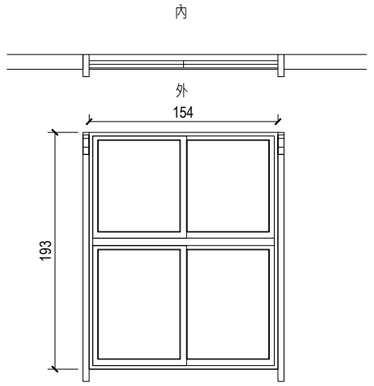


編號	D11(154*193cm)	數量	1 樘
材質	無		
門框	無		
玻璃	無		
五金	無		
位置	複燻工廠一樓		
備註	為通道		

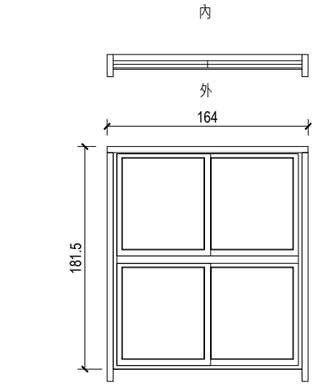


編號	D12(164*181.5cm)	數量	1 樘
材質	電動捲門		
門框	無		
玻璃	無		
五金	無		
位置	複燻工廠一樓		
備註	尚可使用		

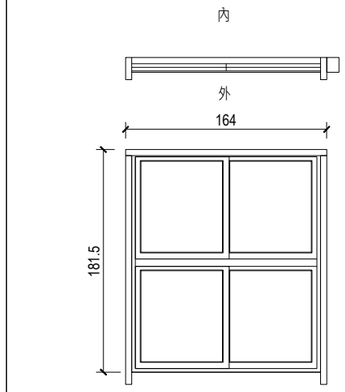


編號	D13(164*181.5cm)	數量	1 樘
材質	電動捲門		
門框	無		
玻璃	無		
五金	無		
位置	複燻工廠一樓		
備註	尚可使用		

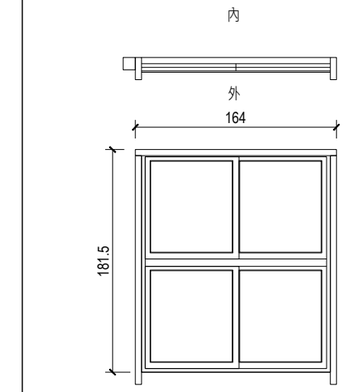


編號	D14(164*181.5cm)	數量	1 樘
材質	木芯板門		
門框	木料		
玻璃	無		
五金	無		
位置	複燻工廠一樓		
備註	尚可使用		

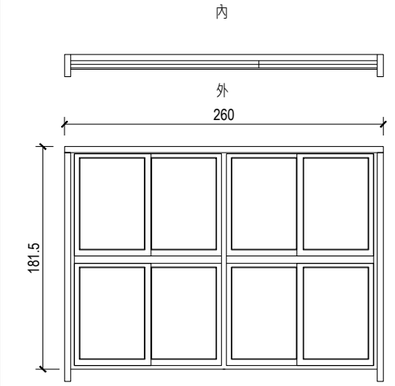


編號	D15(260*181.5cm)	數量	1 樘
材質	電動捲門		
門框	無		
玻璃	無		
五金	無		
位置	複燻工廠一樓		
備註	尚可使用		

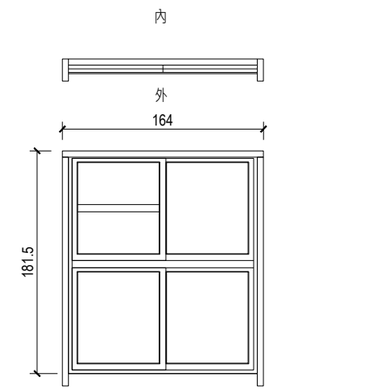


編號	D16(164*181.5cm)	數量	1 樘
材質	木芯板門		
門框	木料		
玻璃	無		
五金	無		
位置	複燻工廠一樓		
備註	尚可使用		

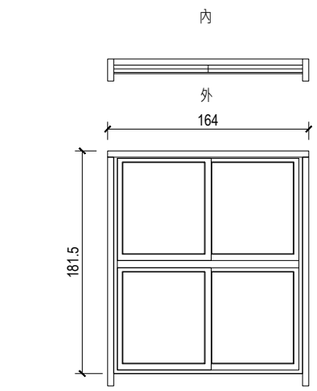


編號	D17(164*181.5cm)	數量	1 樘
材質	電動捲門		
門框	無		
玻璃	無		
五金	無		
位置	複燻工廠一樓		
備註	尚可使用		

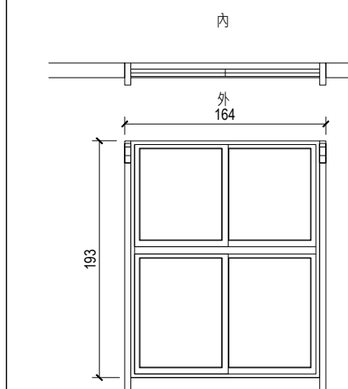

編號	D18(164*193cm)	數量	1 樘
材質	木料		
門框	木料		
玻璃	霧玻璃		
五金	把手、角鍊		
位置	複燻工廠一樓		
備註	尚可使用		

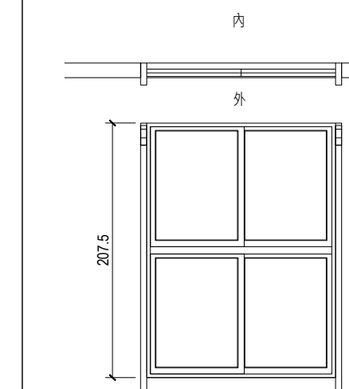

編號	D19(164*207.5cm)	數量	1 樘
材質	木料		
門框	木料		
玻璃	霧玻璃		
五金	把手、角鍊		
位置	複燻工廠一樓		
備註	尚可使用		

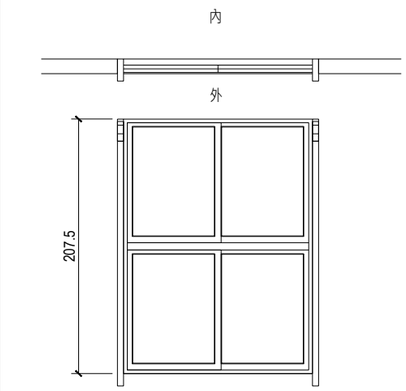

編號	D20(164*207.5cm)	數量	1 樘
材質	木料		
門框	木料		
玻璃	霧玻璃		
五金	把手、角鍊		
位置	複燻工廠一樓		
備註	尚可使用		

景雅琦建築師事務所
CHING architects
10343 台北市大同區南京西路239巷8號
TEL: (02)25506022 FAX: (02)25506021

說明 NOTE

景雅琦建築師事務所及景韵整合室內裝修設計規劃有限公司版權所有，翻印圖說或使用圖說須經本公司書面同意。

工程名稱 PROJECT

臺中市文化資產處

歷史建築「臺中支局葉菸草再乾燥場建築群」修復及再利用計畫

現況測繪圖說-康樂室

版次 VER.	修改內容 REVISION DESCRIPTION	日期 DATE

圖名 DRAWING TITLE

現況窗詳圖(二)
(編碼 LA-41)


專案編號 PROJECT NO.	1060039
日期 DATE	2019/09/07
設計 DESIGN	王宗鴻
核准 APPR.	景雅琦

圖號 DRAWING NO.

LA-41_G6-05


比例 SCALE	S:1/25 A1 S:1/50 A3	張數 SHEET NO.	16

簽章 SIGNATURE

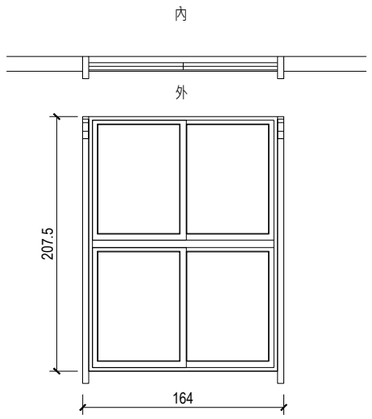


▽FL

編號	D21(164*207.5cm)	數量	1 樘
材質	無		
門框	無		
玻璃	無		
五金	無		
位置	複燻工廠一樓		
備註	為通道		

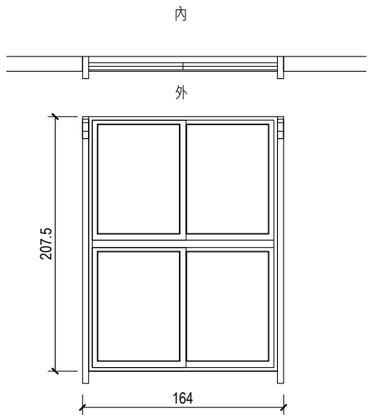


▽FL

編號	D22(164*207.5cm)	數量	1 樘
材質	電動捲門		
門框	無		
玻璃	無		
五金	無		
位置	複燻工廠一樓		
備註	尚可使用		

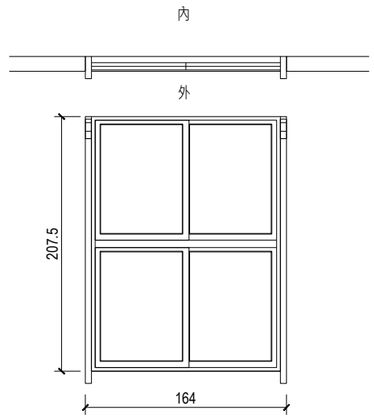


▽FL

編號	D23(164*207.5cm)	數量	1 樘
材質	電動捲門		
門框	無		
玻璃	無		
五金	無		
位置	複燻工廠一樓		
備註	尚可使用		

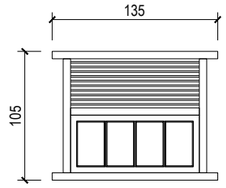


▽FL

編號	D24(135*105cm)	數量	1 樘
材質	木芯板門		
門框	木料		
玻璃	無		
五金	無		
位置	複燻工廠一樓		
備註	尚可使用		

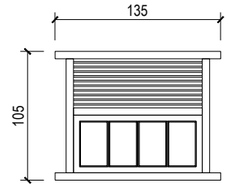


▽FL

編號	D25(135*105cm)	數量	1 樘
材質	電動捲門		
門框	無		
玻璃	無		
五金	無		
位置	複燻工廠一樓		
備註	尚可使用		

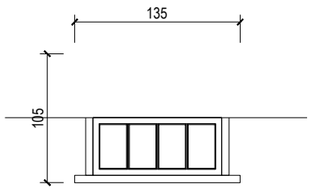

▽FL

編號	D26(135*105cm)	數量	1 樘
材質	木芯板門		
門框	木料		
玻璃	無		
五金	無		
位置	複燻工廠一樓		
備註	尚可使用		

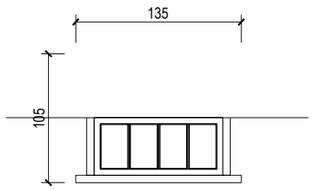

▽FL

編號	D27(135*105cm)	數量	1 樘
材質	電動捲門		
門框	無		
玻璃	無		
五金	無		
位置	複燻工廠一樓		
備註	尚可使用		

▽FL

編號		數量	1 樘
材質	木料		
門框	木料		
玻璃	霧玻璃		
五金	把手、角鍊		
位置	複燻工廠一樓		
備註	尚可使用		

▽FL

編號		數量	1 樘
材質	木料		
門框	木料		
玻璃	霧玻璃		
五金	把手、角鍊		
位置	複燻工廠一樓		
備註	尚可使用		

▽FL

編號		數量	1 樘
材質	木料		
門框	木料		
玻璃	霧玻璃		
五金	把手、角鍊		
位置	複燻工廠一樓		
備註	尚可使用		

景雅琦建築師事務所
CHING architects
10343 台北市大同區南京西路239巷8號
TEL: (02)25506022 FAX: (02)25506021

說明 NOTE

景雅琦建築師事務所及景韵整合室內裝修設計規劃有限公司版權所有，翻印圖說或使用圖說須經本公司書面同意。

工程名稱 PROJECT

臺中市文化資產處

歷史建築「臺中支局葉菸草再乾燥場建築群」修復及再利用計畫

現況測繪圖說-康樂室

版次 VER.	修改內容 REVISION DESCRIPTION	日期 DATE

圖名 DRAWING TITLE

現況窗詳圖(三)
(編碼 LA-41)


專案編號 PROJECT NO.	1060039
日期 DATE	2019/09/07
設計 DESIGN	王宗鴻
核准 APPR.	景雅琦


圖號 DRAWING NO.

LA-41_G6-06

比例 SCALE	S:1/25 A1 S:1/50 A3	張數 SHEET NO.	17

簽章 SIGNATURE

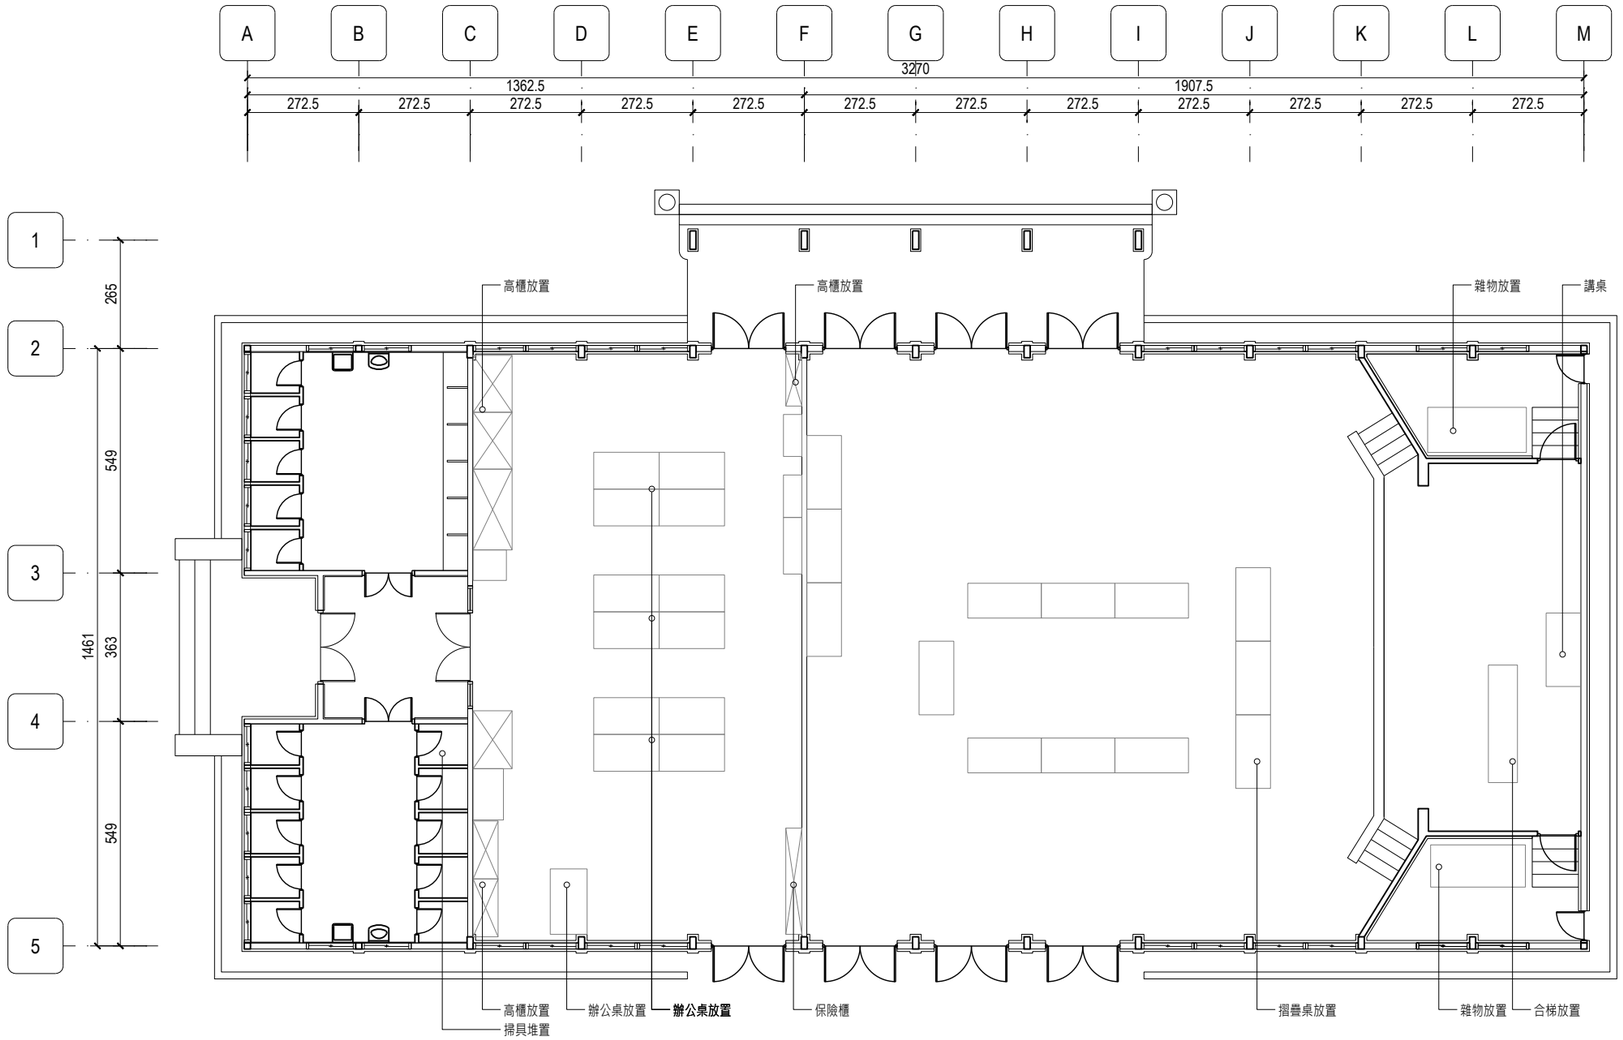

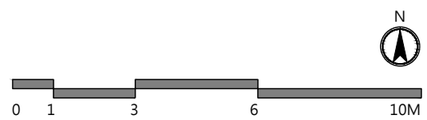

景雅琦建築師事務所
CHING architects
10343 台北市大同區南京西路239巷8號
TEL: (02)25506022 FAX: (02)25506021

說明 NOTE

景雅琦建築師事務所及景韵整合室內裝修設計規劃有限公司版權所有，翻印圖說或使用圖說須經本公司書面同意。

工程名稱 PROJECT

臺中市文化資產處

歷史建築「臺中支局葉菸草再乾燥場建築群」修復及再利用計畫

現況測繪圖說-禮堂

版次 VER.	修改內容 REVISION DESCRIPTION	日期 DATE

圖名 DRAWING TITLE

禮堂現況平面圖
(編碼 LB)


專案編號 PROJECT NO.	1060039
日期 DATE	2019/09/07
設計 DESIGN	王宗鴻
核准 APPR.	景雅琦

圖號 DRAWING NO.

LB_G2-01

比例 SCALE	S:1/75 A1 S:1/150 A3	張數 SHEET NO.	18

簽章 SIGNATURE

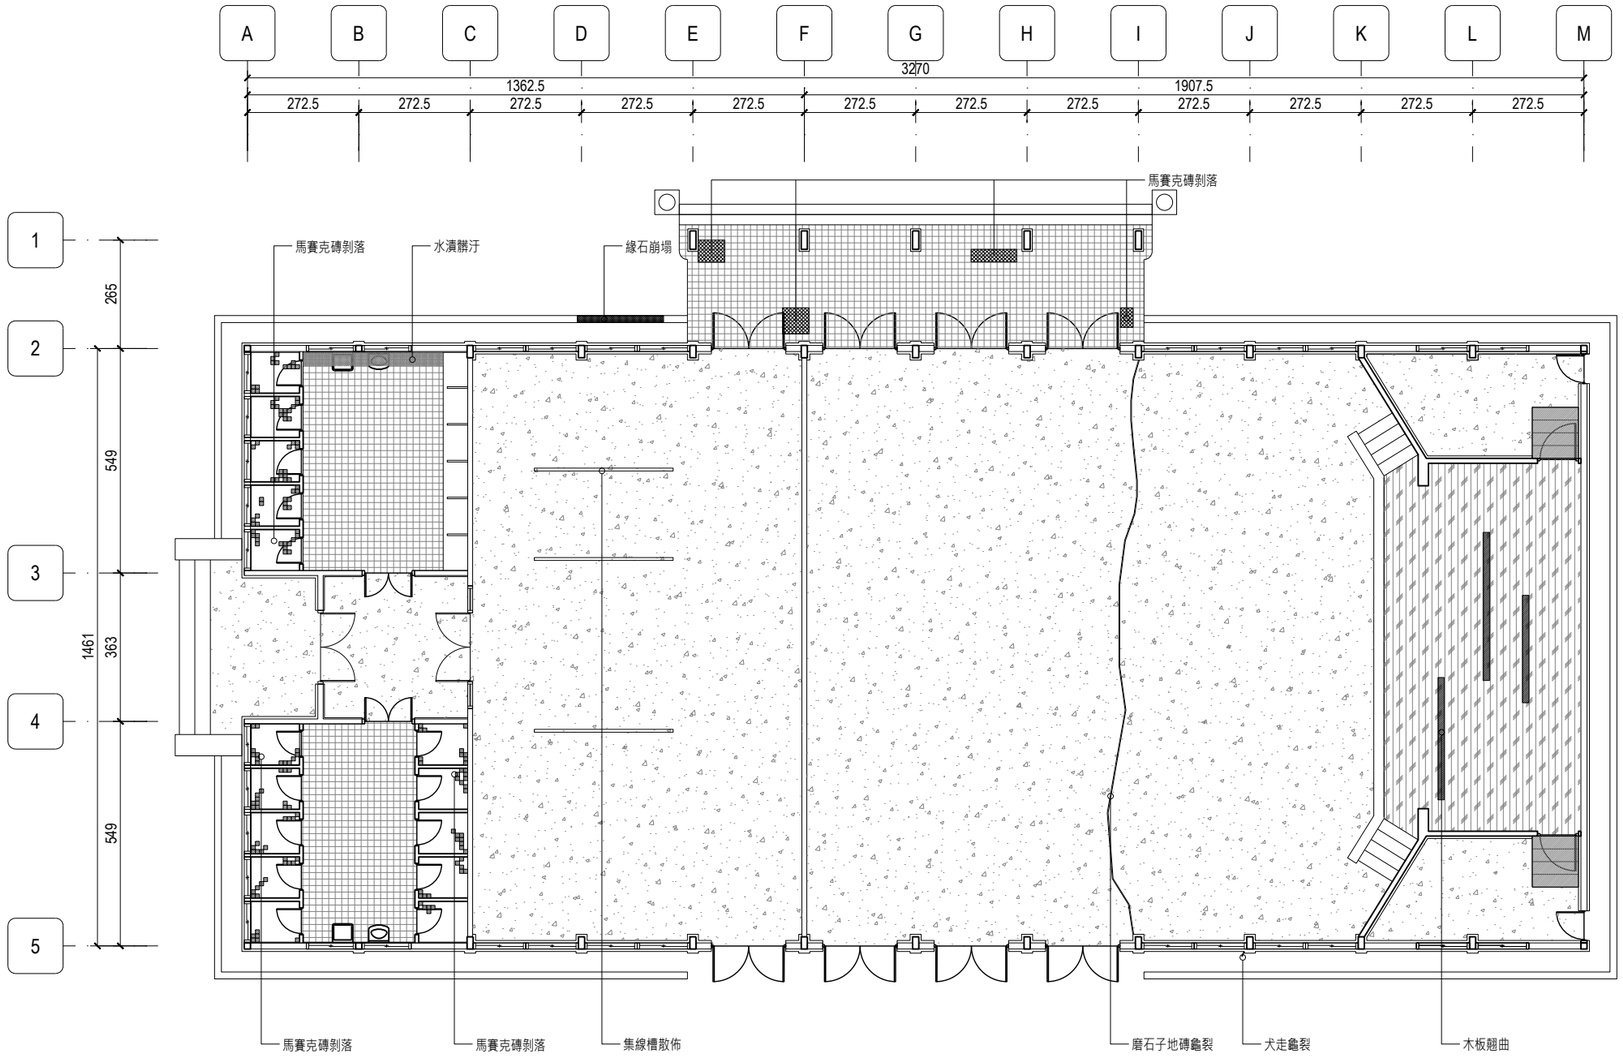

N

0 1 3 6 10M

景雅琦建築師事務所

10343 台北市大同區南京西路239巷8號
TEL: (02)25506022 FAX: (02)25506021

說明 NOTE

景雅琦建築師事務所及景韵整合室內裝修設計規劃有限公司版權所有，翻印圖說或使用圖說須經本公司書面同意。

- 磨石子地坪
- 木質地坪
- 馬賽克地磚

工程名稱 PROJECT

臺中市文化資產處

歷史建築「臺中支局葉菸草再乾燥場建築群」修復及再利用計畫

現況測繪圖說-禮堂

版次 VER.	修改內容 REVISION DESCRIPTION	日期 DATE

圖名 DRAWING TITLE

禮堂現況地坪圖
(編碼 LB)


專案編號 PROJECT NO.	1060039
日期 DATE	2019/09/07
設計 DESIGN	王宗鴻
核准 APPR.	景雅琦


圖號 DRAWING NO.

LB_G2-02

比例 SCALE	S:1/75 A1 S:1/150 A3	張數 SHEET NO.	19

簽章 SIGNATURE

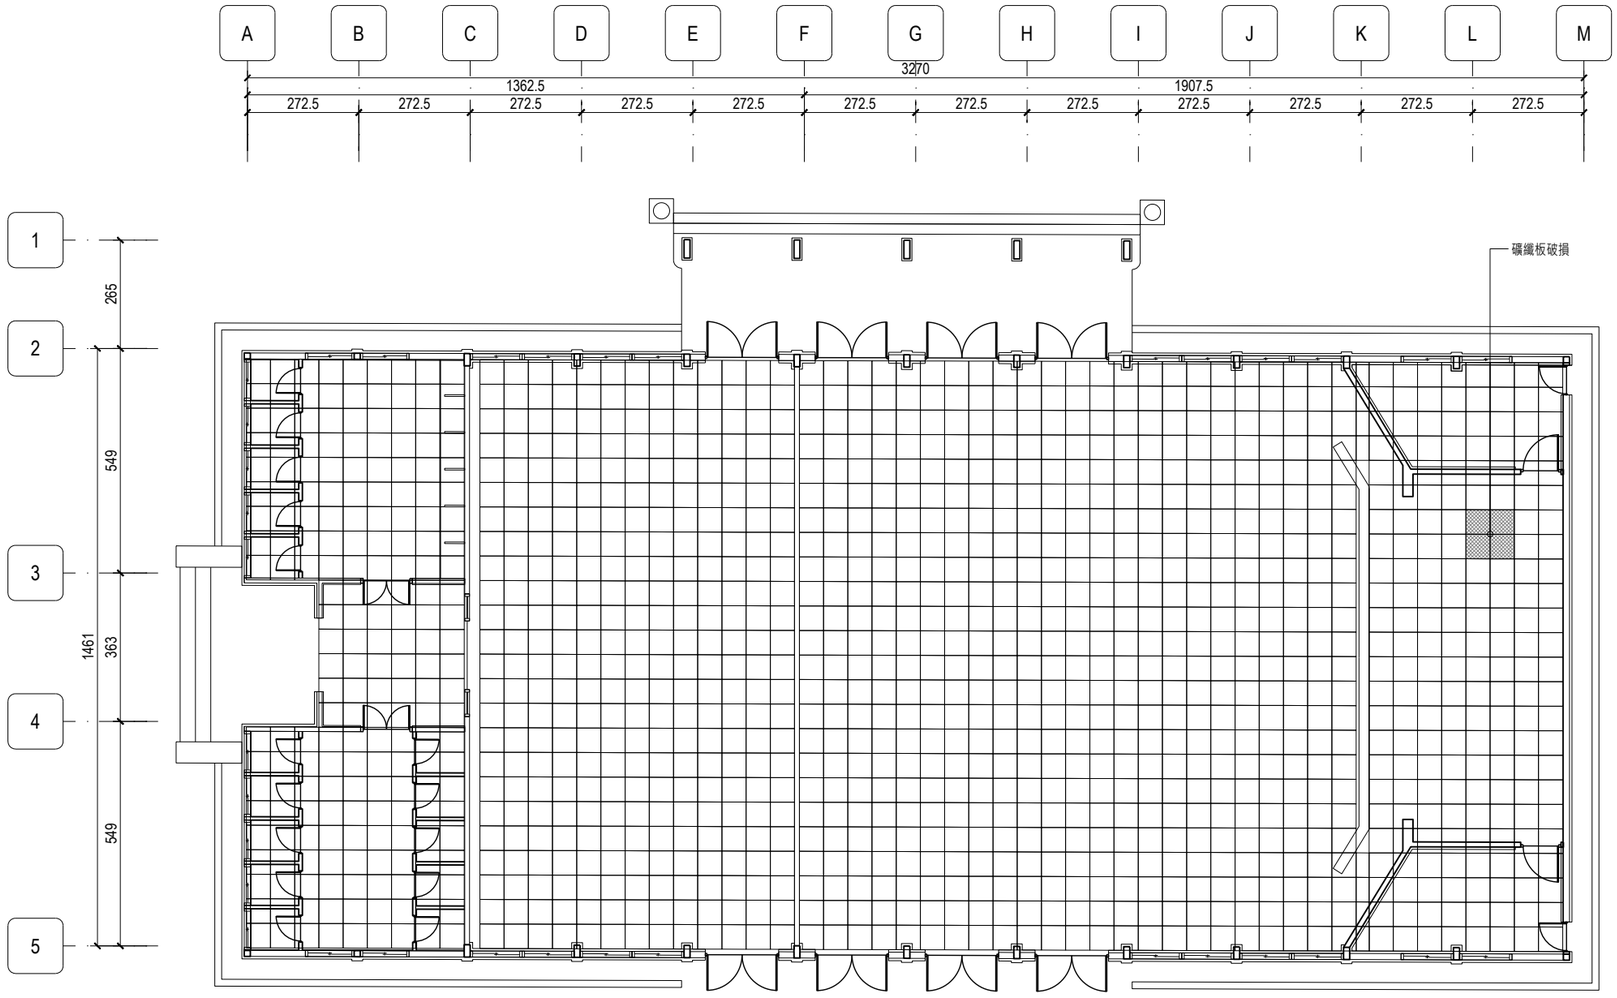

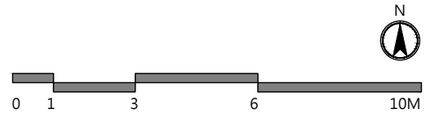

景雅琦建築師事務所
CHING architects
10343 台北市大同區南京西路239巷8號
TEL: (02)25506022 FAX: (02)25506021

說明 NOTE

景雅琦建築師事務所及景韵整合室內裝修設計規劃有限公司版權所有，翻印圖說或使用圖說須經本公司書面同意。

磨石子地坪

木質地坪

馬賽克地磚

工程名稱 PROJECT

臺中市文化資產處

歷史建築「臺中支局葉菸草再乾燥場建築群」修復及再利用計畫

現況測繪圖說-禮堂

版次 VER.	修改內容 REVISION DESCRIPTION	日期 DATE

圖名 DRAWING TITLE

禮堂現況天花圖
(編碼 LB)


專案編號 PROJECT NO.	1060039
日期 DATE	2019/09/07
設計 DESIGN	王宗鴻
核准 APPR.	景雅琦

圖號 DRAWING NO.

LB_G2-03

比例 SCALE	S:1/75 A1 S:1/150 A3	張數 SHEET NO.	20

簽章 SIGNATURE

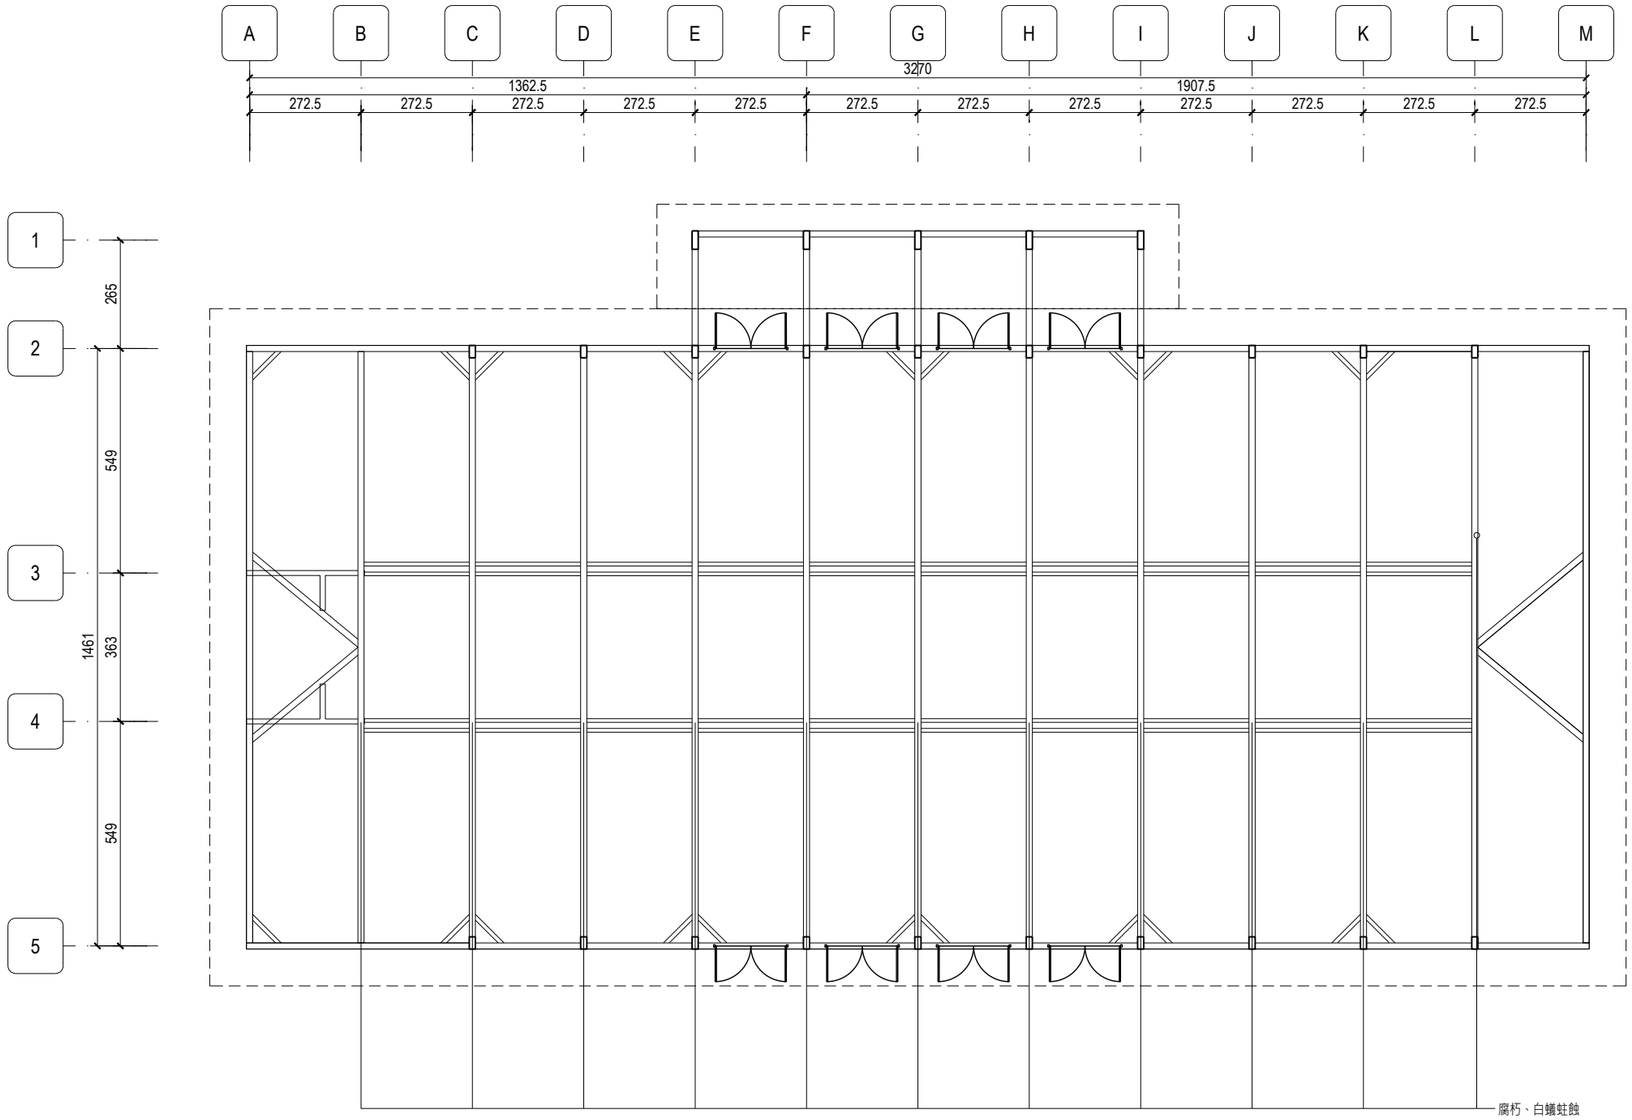

N

0 1 3 6 10M

景雅琦建築師事務所 CHING architects
10343 台北市大同區南京西路239巷8號
TEL: (02)25506022 FAX: (02)25506021

說明 NOTE

景雅琦建築師事務所及景韵整合室內裝修設計規劃有限公司版權所有，翻印圖說或使用圖說須經本公司書面同意。

工程名稱 PROJECT

臺中市文化資產處

歷史建築「臺中支局葉菸草再乾燥場建築群」修復及再利用計畫

現況測繪圖說-禮堂

版次 VER.	修改內容 REVISION DESCRIPTION	日期 DATE

圖名 DRAWING TITLE

禮堂現況屋架反射圖
(編碼 LB)


專案編號 PROJECT NO.	1060039
日期 DATE	2019/09/07
設計 DESIGN	王宗鴻
核准 APPR.	景雅琦

圖號 DRAWING NO.

LB_G2-04

比例 SCALE	S:1/75 A1 S:1/150 A3	張數 SHEET NO.	21

簽章 SIGNATURE

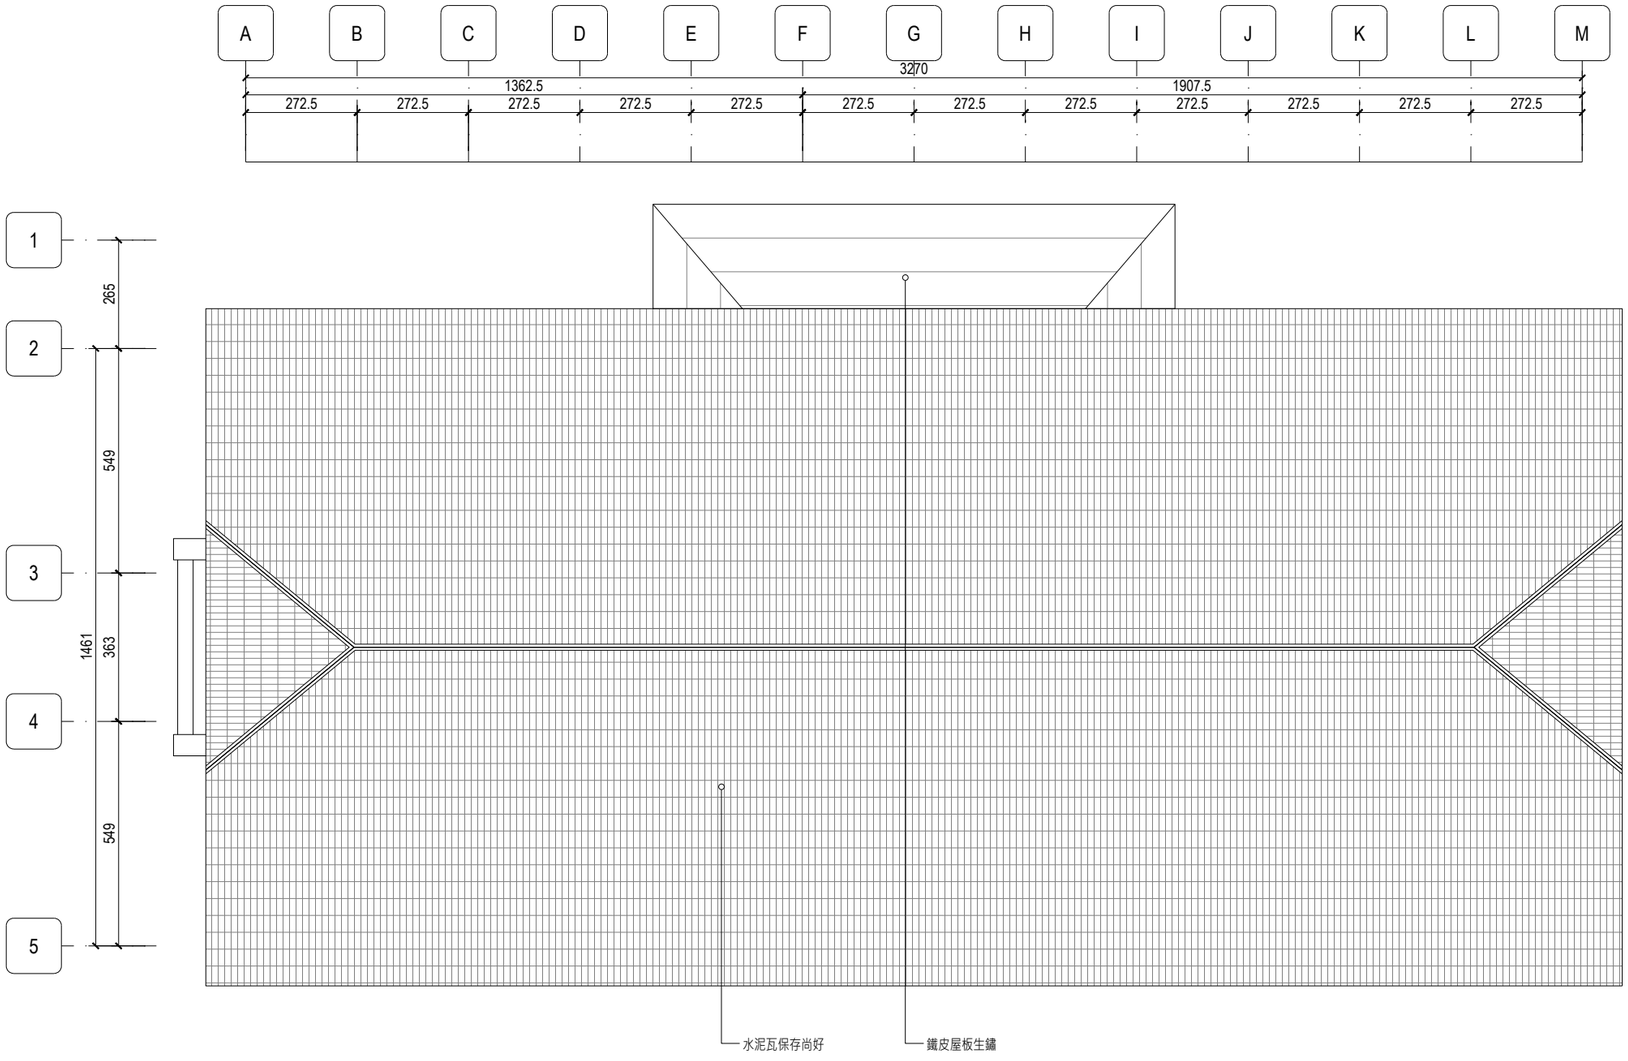

N

0 1 3 6 10M

景雅琦建築師事務所
CHING architects
10343 台北市大同區南京西路239巷8號
TEL: (02)25506022 FAX: (02)25506021

說明 NOTE

景雅琦建築師事務所及景韵整合室內裝修設計規劃有限公司版權所有，翻印圖說或使用圖說須經本公司書面同意。

工程名稱 PROJECT

臺中市文化資產處

歷史建築「臺中支局葉菸草再乾燥場建築群」修復及再利用計畫

現況測繪圖說-禮堂

版次 VER.	修改內容 REVISION DESCRIPTION	日期 DATE

圖名 DRAWING TITLE

禮堂現況屋頂平面圖
(編碼 LB)


專案編號 PROJECT NO.	1060039
日期 DATE	2019/09/07
設計 DESIGN	王宗鴻
核准 APPR.	景雅琦

圖號 DRAWING NO.


LB_G2-05


比例 SCALE	S:1/75 A1 S:1/150 A3	張數 SHEET NO.	22

簽章 SIGNATURE

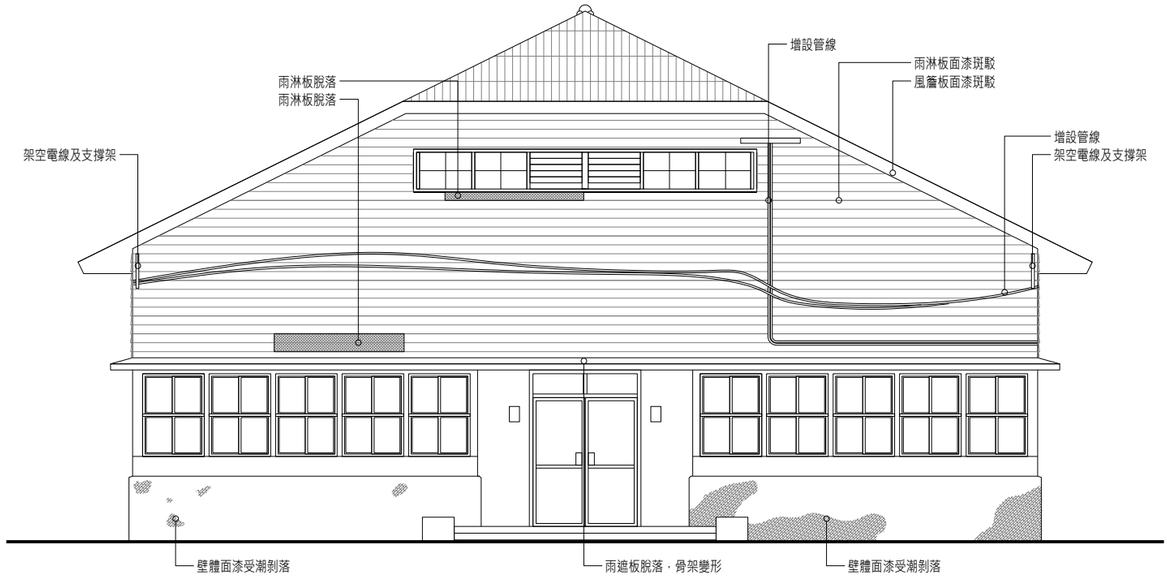

1 G3-01 西向現況立面圖
S:1/100

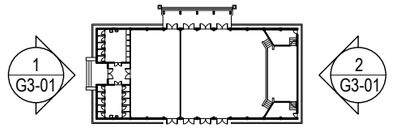

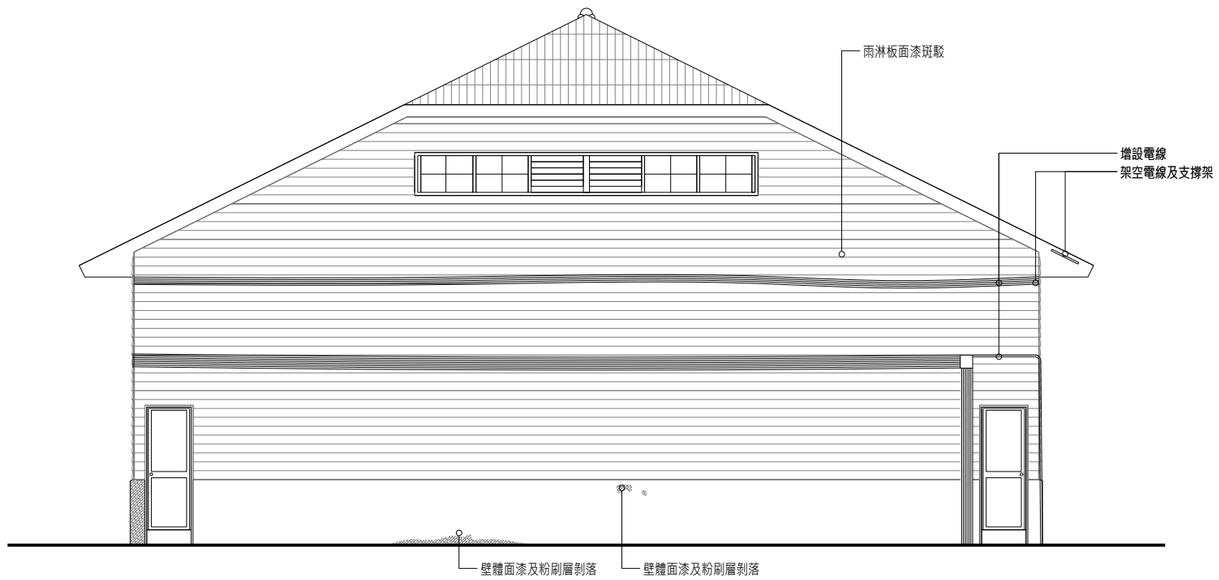

2 G3-01 東向現況立面圖
S:1/100

0 1 3 6 10M

景雅琦建築師事務所
CHING architects
10343 台北市大同區南京西路239巷8號
TEL: (02)25506022 FAX: (02)25506021

說明 NOTE

景雅琦建築師事務所及景韵整合室內裝修設計規劃有限公司版權所有，翻印圖說或使用圖說須經本公司書面同意。

工程名稱 PROJECT

臺中市文化資產處

歷史建築「臺中支局葉菸草再乾燥場建築群」修復及再利用計畫

現況測繪圖說-禮堂

版次 VER.	修改內容 REVISION DESCRIPTION	日期 DATE

圖名 DRAWING TITLE

禮堂現況西向立面圖
禮堂現況東向立面圖
(編碼 LB)

專案編號 PROJECT NO.	1060039
日期 DATE	2019/09/07
設計 DESIGN	王宗鴻
核准 APPR.	景雅琦

圖號 DRAWING NO.


LB_G3-01

比例 SCALE	S:1/50 A1 S:1/100 A3	張數 SHEET NO.	23

簽章 SIGNATURE




1 G3-02 北向現況立面圖 S:1/100

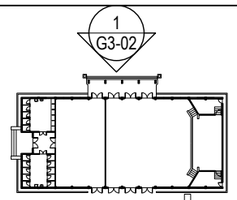



2 G3-02 南向現況立面圖 S:1/100

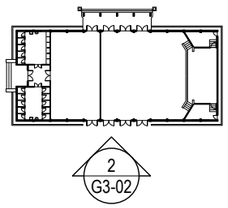

0 1 3 6 10M

景雅琦建築師事務所
CHING architects
10343 台北市大同區南京西路239巷8號
TEL: (02)25506022 FAX: (02)25506021

說明 NOTE

景雅琦建築師事務所及景韵整合室內裝修設計規劃有限公司版權所有，翻印圖說或使用圖說須經本公司書面同意。

工程名稱 PROJECT

臺中市文化資產處

歷史建築「臺中支局葉菸草再乾燥場建築群」修復及再利用計畫

現況測繪圖說-禮堂

版次 VER.	修改內容 REVISION DESCRIPTION	日期 DATE

圖名 DRAWING TITLE

禮堂現況南向立面圖
禮堂現況北向立面圖
(編碼 LB)


專案編號 PROJECT NO.	1060039
日期 DATE	2019/09/07
設計 DESIGN	王宗鴻
核准 APPR.	景雅琦

圖號 DRAWING NO.


LB_G3-02


比例 SCALE	S:1/75 A1 S:1/150 A3	張數 SHEET NO.	24

簽章 SIGNATURE

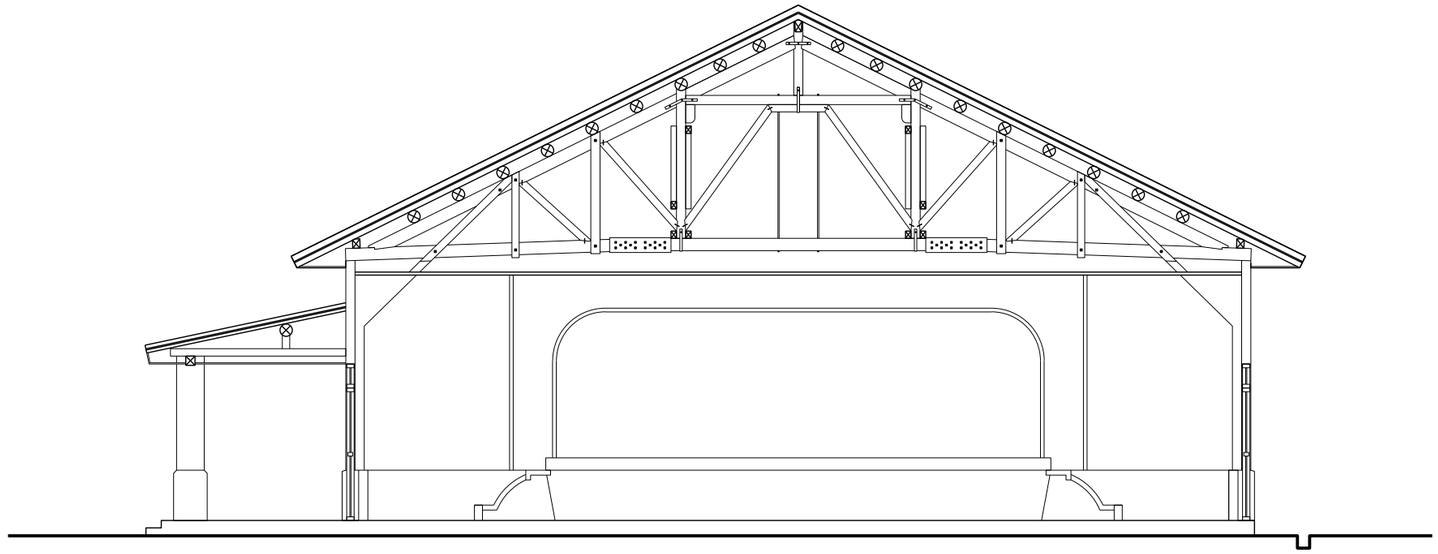

1
G4-01
現況剖面圖(一)
S:1/100

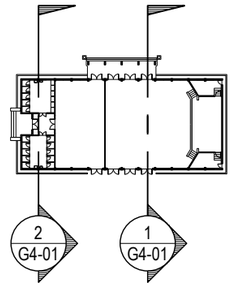

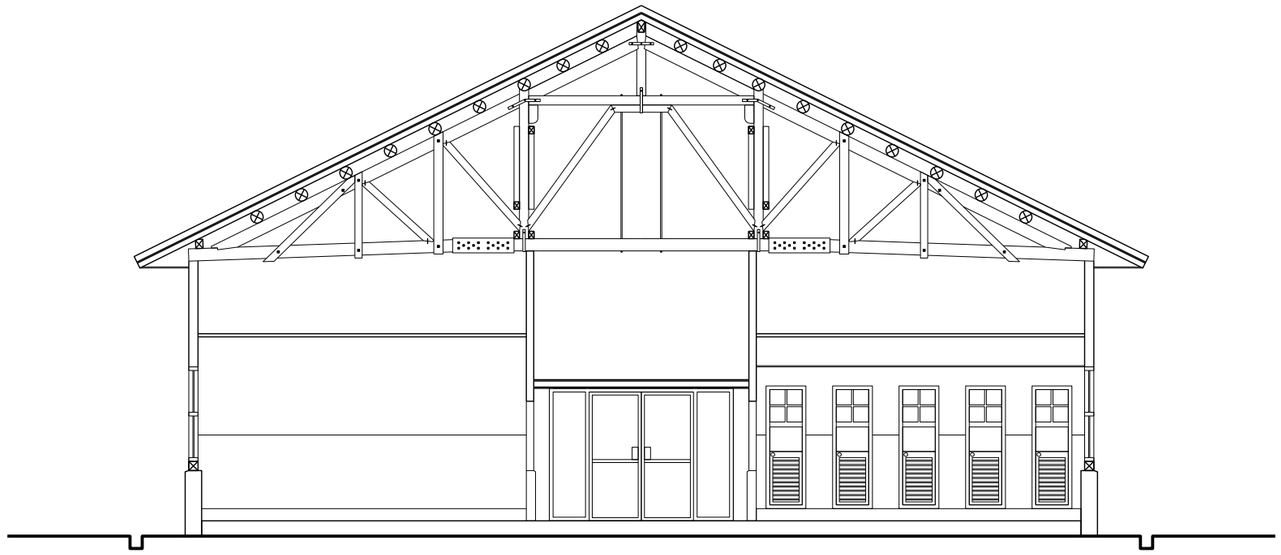

2
G4-01
現況剖面圖(二)
S:1/100

0 1 3 6 10M

景雅琦建築師事務所
CHING architects
10343 台北市大同區南京西路239巷8號
TEL: (02)25506022 FAX: (02)25506021

說明 NOTE

景雅琦建築師事務所及景韵整合室內裝修設計規劃有限公司版權所有，翻印圖說或使用圖說須經本公司書面同意。

工程名稱 PROJECT

臺中市文化資產處

歷史建築「臺中支局葉菸草再乾燥場建築群」修復及再利用計畫

現況測繪圖說-禮堂

版次 VER.	修改內容 REVISION DESCRIPTION	日期 DATE

圖名 DRAWING TITLE

現況剖面圖(一)
(編碼 LB)


專案編號 PROJECT NO.	1060039
日期 DATE	2019/09/07
設計 DESIGN	王宗鴻
核准 APPR.	景雅琦


圖號 DRAWING NO.

LB_G4-01


比例 SCALE	S:1/50 A1 S:1/100 A3	張數 SHEET NO.	25

簽章 SIGNATURE

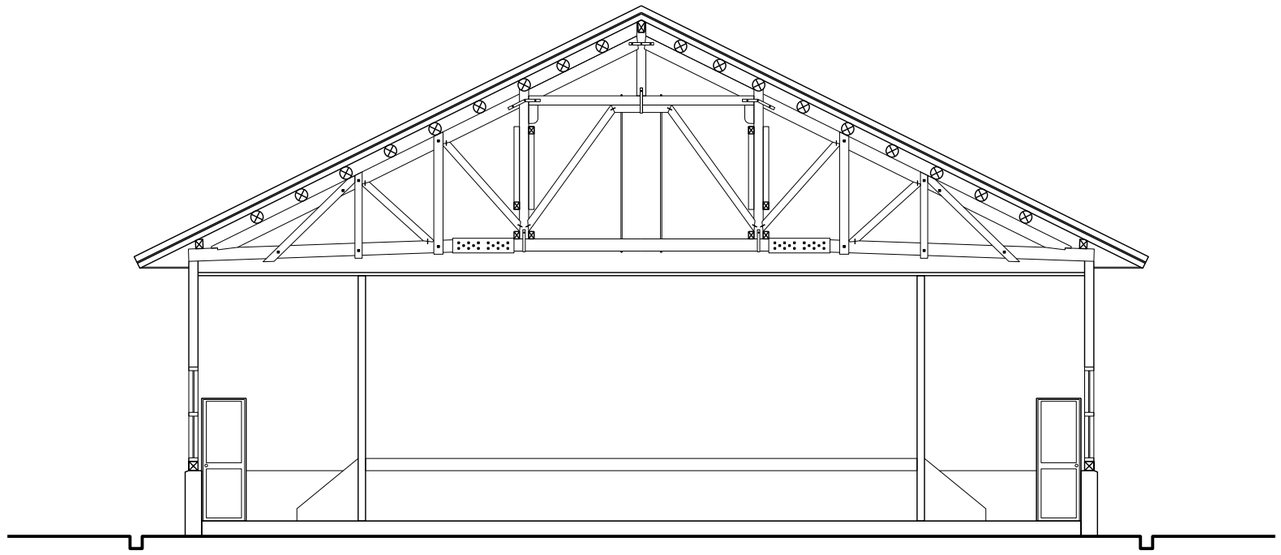

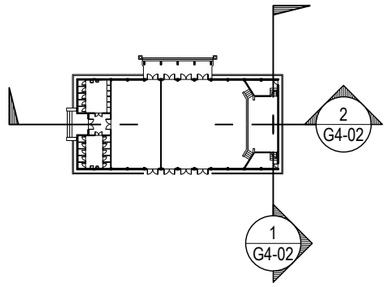

1 G4-02 現況剖面圖(三)
S:1/100

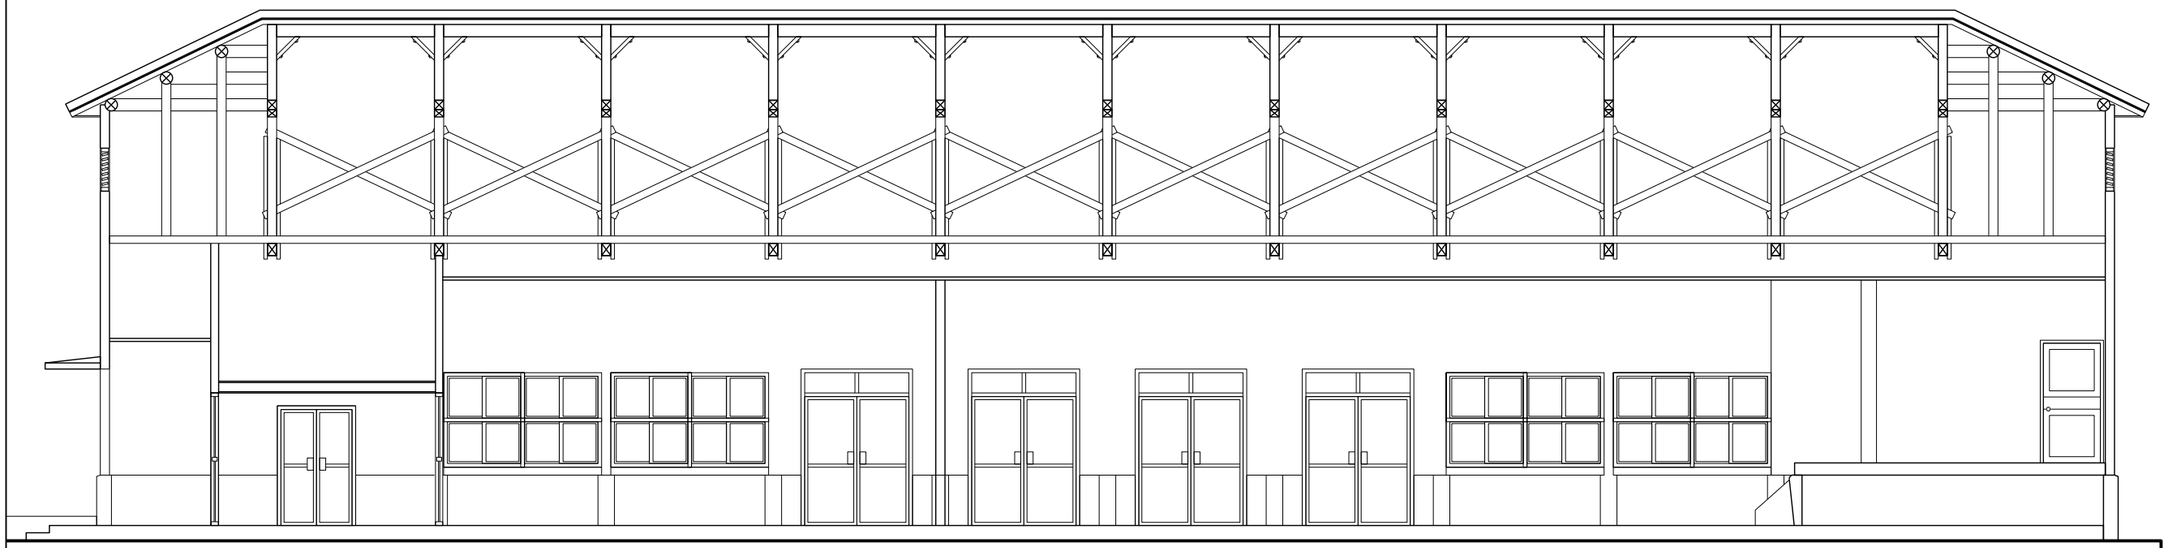

2 G4-02 現況剖面圖(四)
S:1/100

0 1 3 6 10M

景雅琦建築師事務所
CHING architects
10343 台北市大同區南京西路239巷8號
TEL: (02)25506022 FAX: (02)25506021

說明 NOTE

景雅琦建築師事務所及景韵整合室內裝修設計規劃有限公司版權所有，翻印圖說或使用圖說須經本公司書面同意。

工程名稱 PROJECT

臺中市文化資產處

歷史建築「臺中支局葉菸草再乾燥場建築群」修復及再利用計畫

現況測繪圖說-禮堂

版次 VER.	修改內容 REVISION DESCRIPTION	日期 DATE

圖名 DRAWING TITLE

現況剖面圖(二)
(編碼 LB)


專案編號 PROJECT NO.	1060039
日期 DATE	2019/09/07
設計 DESIGN	王宗鴻
核准 APPR.	景雅琦

圖號 DRAWING NO.

LB_G4-02

比例 SCALE	S:1/50 A1 S:1/100 A3	張數 SHEET NO.	26

簽章 SIGNATURE

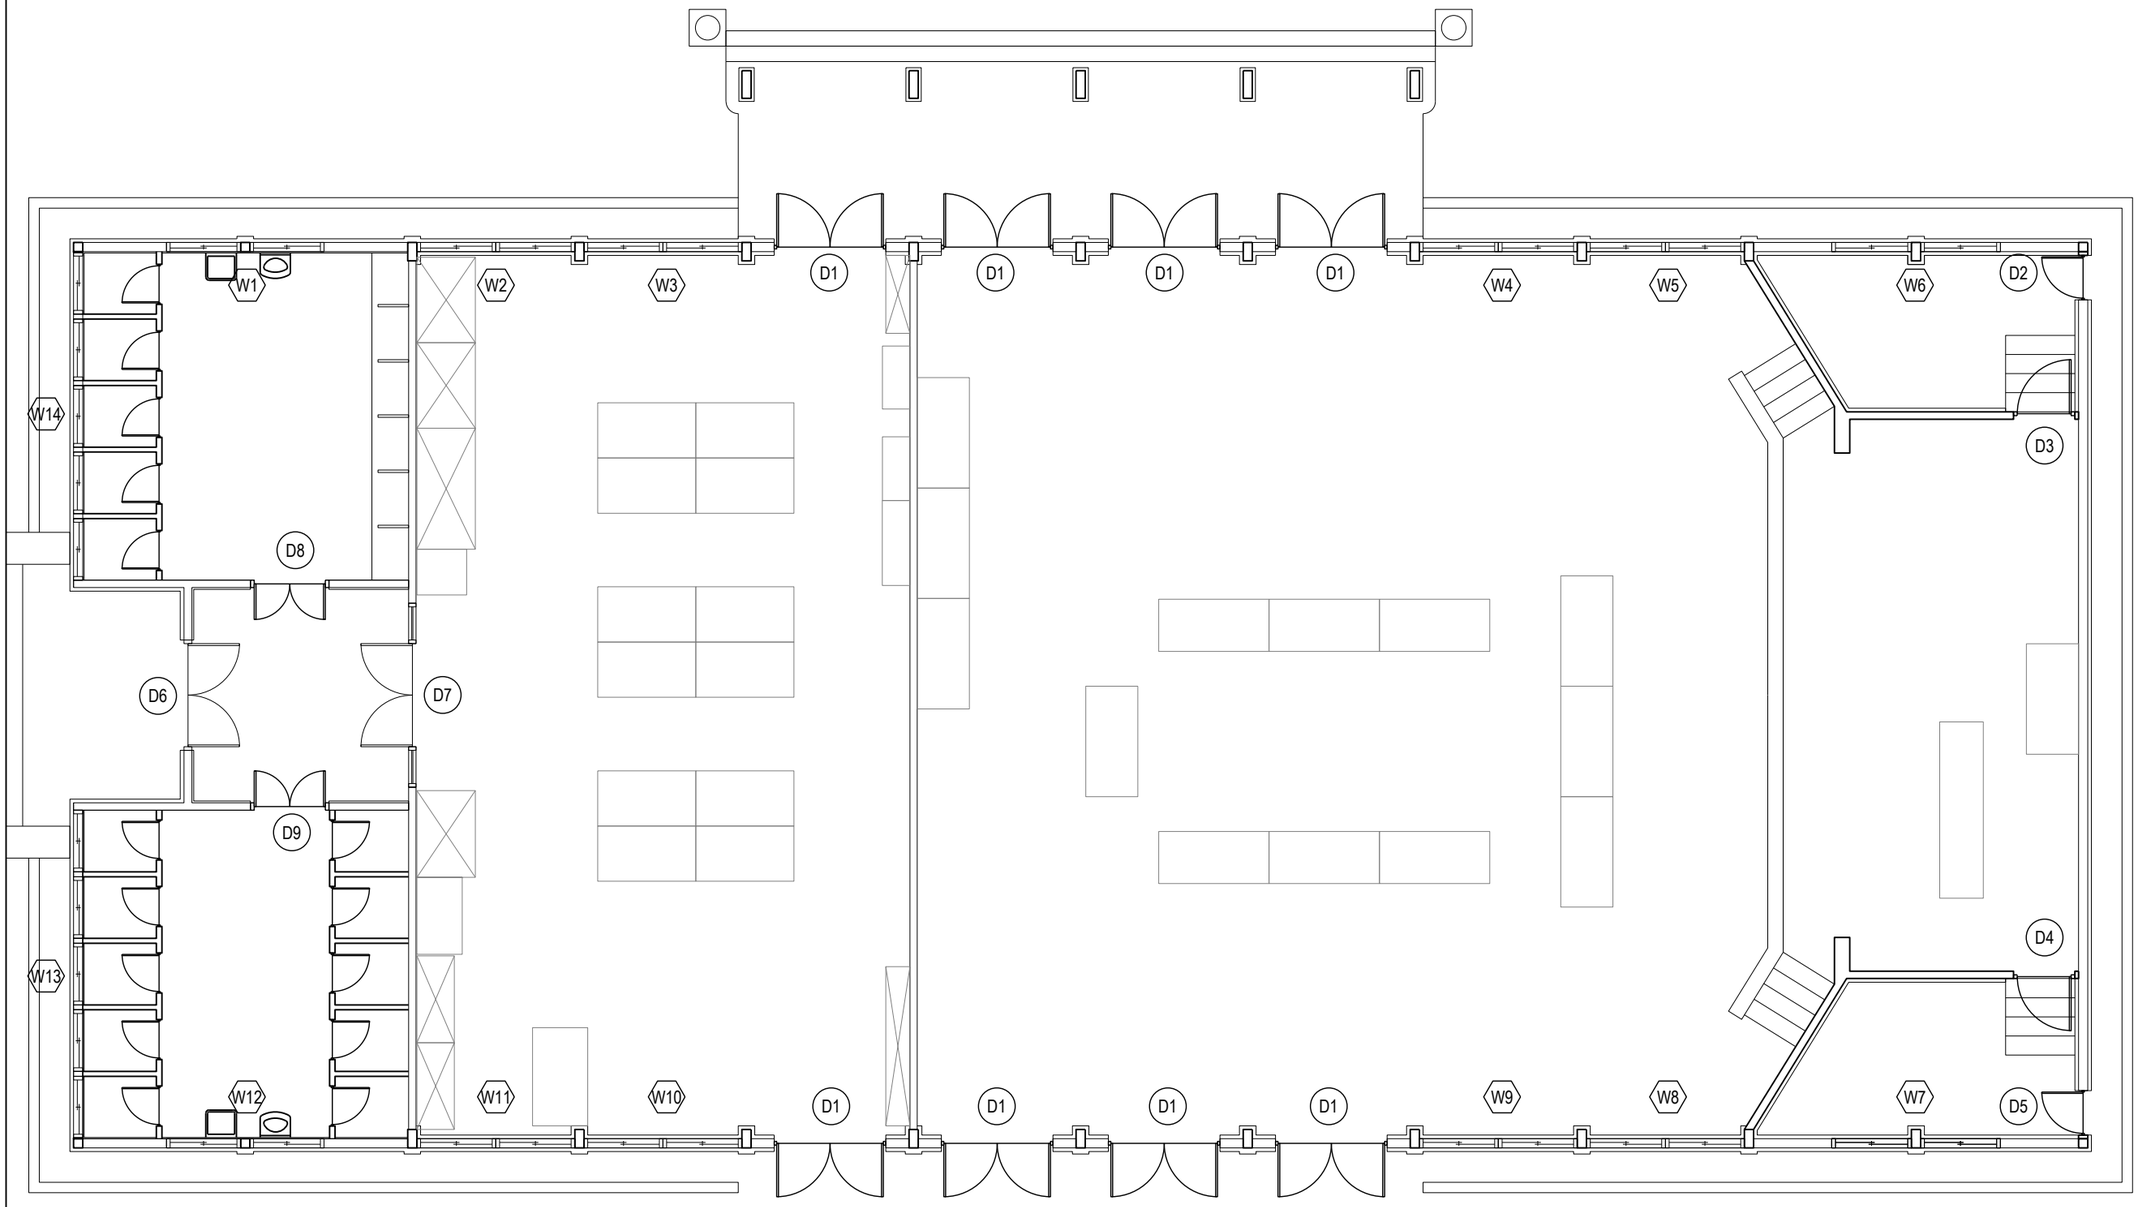

景雅琦建築師事務所 CHING architects
10343 台北市大同區南京西路239巷8號
TEL: (02)25506022 FAX: (02)25506021

說明 NOTE

景雅琦建築師事務所及景韵整合室內裝修設計規劃有限公司版權所有，翻印圖說或使用圖說須經本公司書面同意。

工程名稱 PROJECT

臺中市文化資產處

歷史建築「臺中支局葉菸草再乾燥場建築群」修復及再利用計畫

現況測繪圖說-禮堂

版次 VER.	修改內容 REVISION DESCRIPTION	日期 DATE

圖名 DRAWING TITLE

禮堂現況門窗索引圖
(編碼 LB)


專案編號 PROJECT NO.	1060039
日期 DATE	2019/09/07
設計 DESIGN	王宗鴻
核准 APPR.	景雅琦

圖號 DRAWING NO.

LB_G6-01

比例 SCALE	S:1/50 A1 S:1/100 A3	張數 SHEET NO.	27

簽章 SIGNATURE

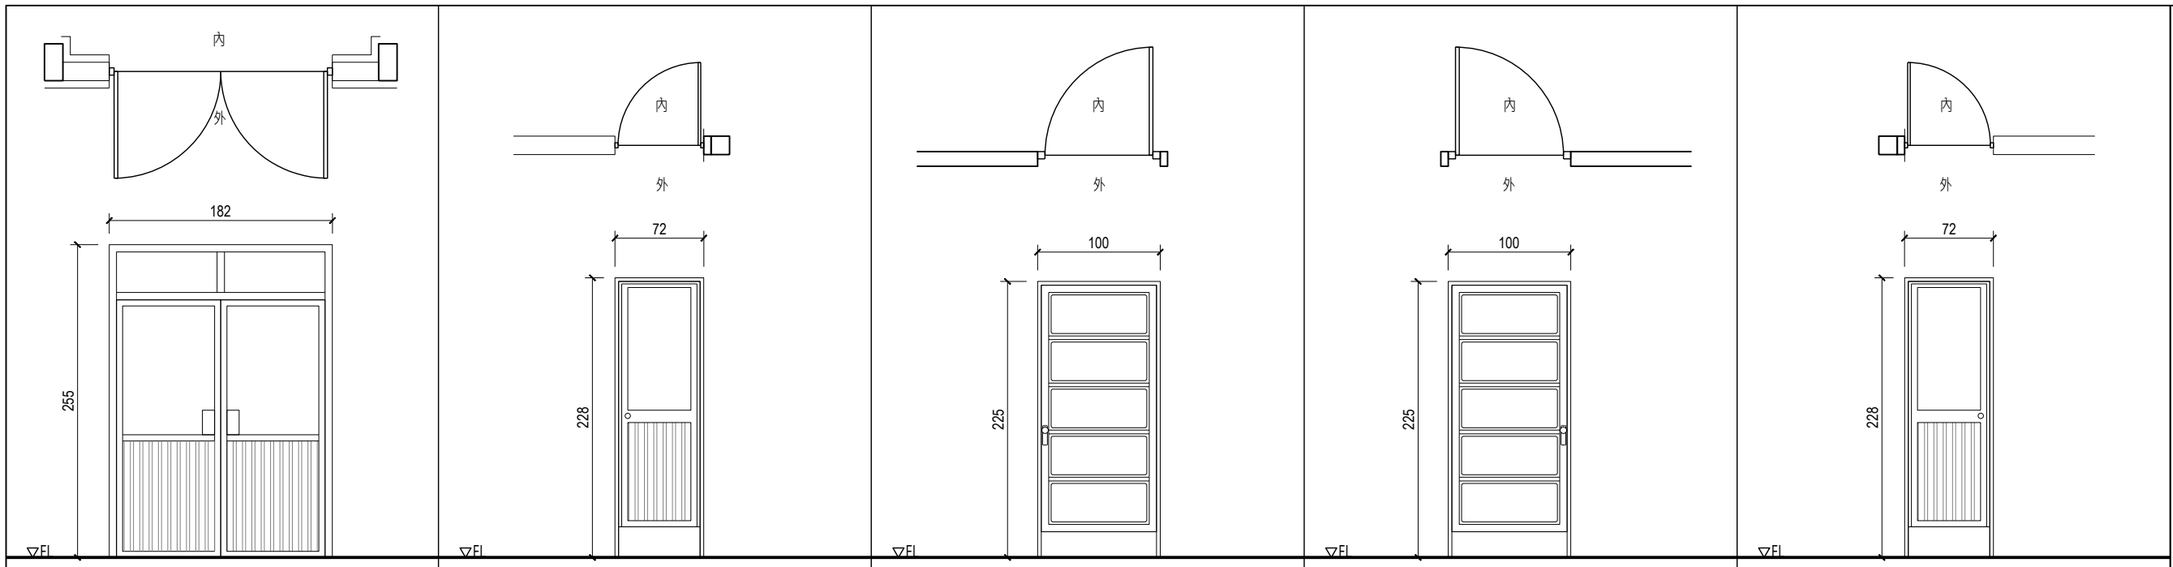


編號	d1(182*255cm)	數量	8 樘
材質	鋁製		
門框	木料+鋁料		
玻璃	壓花玻璃		
五金	把手、角鍊		
位置	禮堂		
備註	尚可使用		

編號	D2(72*228cm)	數量	1 樘
材質	鋁製		
門框	木料+鋁料		
玻璃	壓花玻璃		
五金	把手、角鍊		
位置	禮堂		
備註	尚可使用		

編號	D3(100*225cm)	數量	1 樘
材質	板門		
門框	木料		
玻璃	無		
五金	把手、角鍊		
位置	禮堂		
備註	尚可使用		

編號	1_D4(95*202cm)	數量	1 樘
材質	板門		
門框	木料		
玻璃	無		
五金	把手、角鍊		
位置	禮堂		
備註	尚可使用		

編號	1_D5(255*278cm)	數量	1 樘
材質	鋁製		
門框	木料+鋁料		
玻璃	壓花玻璃		
五金	把手、角鍊		
位置	禮堂		
備註	尚可使用		

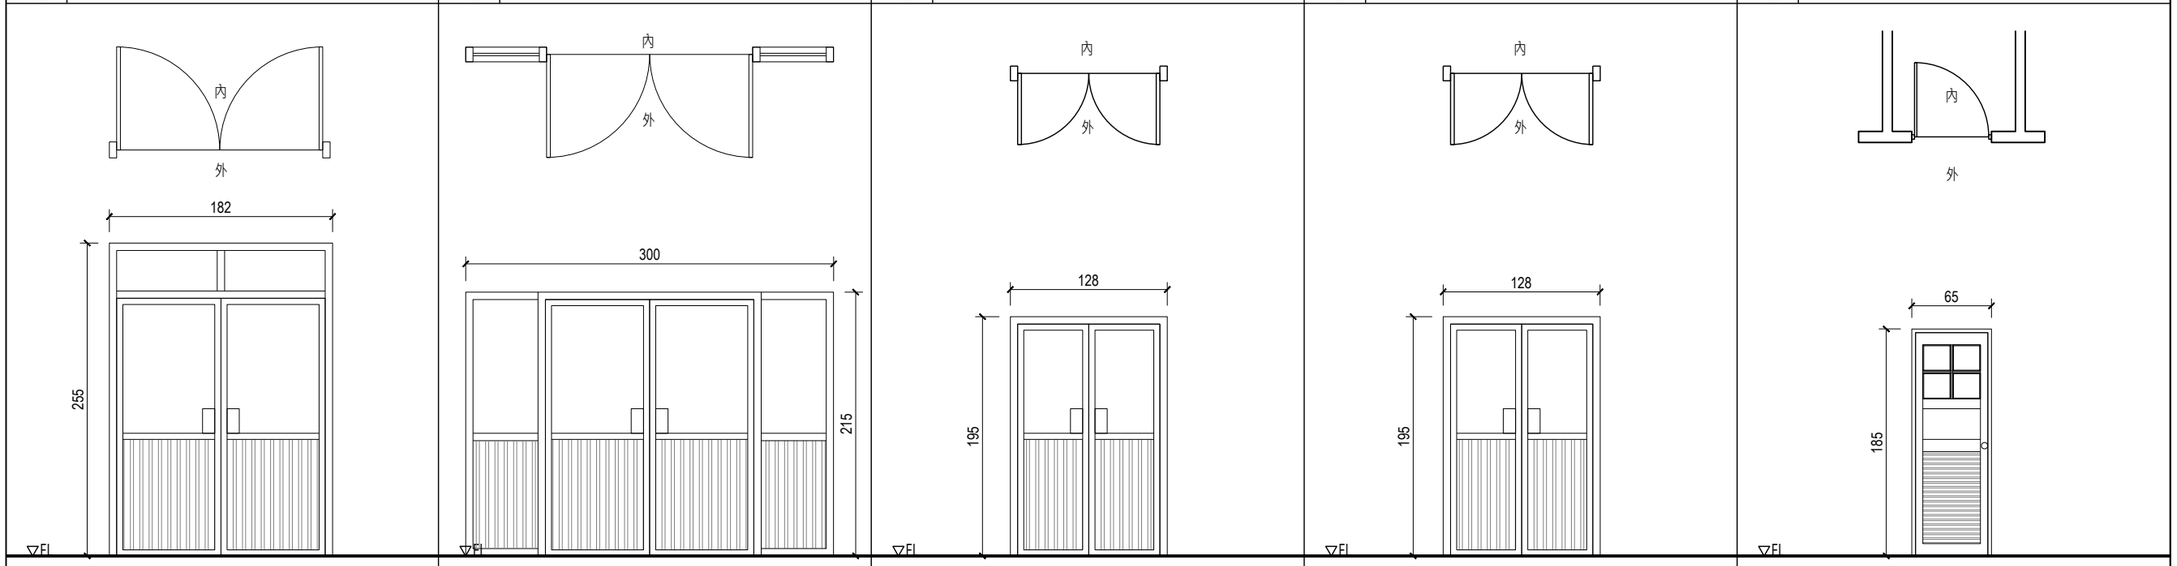

編號	D6(182*255cm)	數量	1 樘
材質	鋁製		
門框	木料+鋁料		
玻璃	壓花玻璃		
五金	把手、角鍊		
位置	禮堂		
備註	尚可使用		

編號	D7(300*215cm)	數量	1 樘
材質	鋁製		
門框	木料+鋁料		
玻璃	壓花玻璃		
五金	把手、角鍊		
位置	禮堂		
備註	尚可使用		

編號	D8(128*195cm)	數量	1 樘
材質	鋁製		
門框	木料+鋁料		
玻璃	壓花玻璃		
五金	把手、角鍊		
位置	禮堂		
備註	尚可使用		

編號	D9(128*195cm)	數量	1 樘
材質	鋁製		
門框	木料+鋁料		
玻璃	壓花玻璃		
五金	把手、角鍊		
位置	禮堂		
備註	尚可使用		

編號	D10(65*185cm)	數量	1 樘
材質	木料		
門框	木料		
玻璃	霧玻璃		
五金	把手、角鍊		
位置	禮堂		
備註	尚可使用		

景雅琦建築師事務所
CHING architects
10343 台北市大同區南京西路239巷8號
TEL: (02)25506022 FAX: (02)25506021

說明 NOTE

景雅琦建築師事務所及景韵整合室內裝修設計規劃有限公司版權所有，翻印圖說或使用圖說須經本公司書面同意。

工程名稱 PROJECT

臺中市文化資產處

歷史建築「臺中支局葉菸草再乾燥場建築群」修復及再利用計畫

現況測繪圖說-禮堂

版次 VER.	修改內容 REVISION DESCRIPTION	日期 DATE

圖名 DRAWING TITLE

現況門詳圖
(編碼 LB)


專案編號 PROJECT NO.	1060039
日期 DATE	2019/09/07
設計 DESIGN	王宗鴻
核准 APPR.	景雅琦

圖號 DRAWING NO.


LB_G6-02

比例 SCALE	S:1/25 A1 S:1/50 A3	張數 SHEET NO.	28


簽章 SIGNATURE

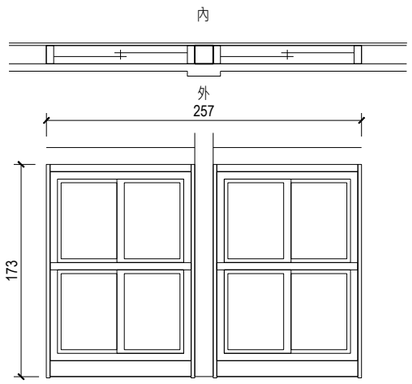


編號	W1(257*173cm)	數量	1 樘
材質	鋁製		
窗框	木料		
玻璃	霧玻璃+壓花玻璃		
五金	窗鎖		
位置	禮堂		
備註	尚可使用		

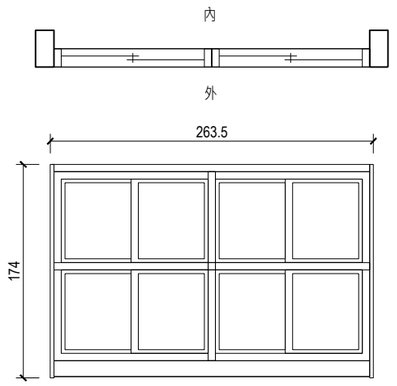


編號	W2(263.5*174cm)	數量	1 樘
材質	鋁製		
窗框	木料		
玻璃	霧玻璃+壓花玻璃		
五金	窗鎖		
位置	禮堂		
備註	尚可使用		

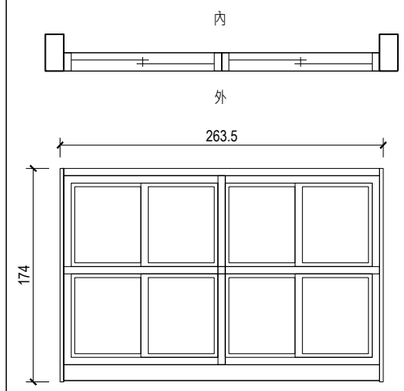


編號	W3(263.5*174cm)	數量	1 樘
材質	鋁製		
窗框	木料		
玻璃	霧玻璃+壓花玻璃		
五金	窗鎖		
位置	禮堂		
備註	尚可使用		

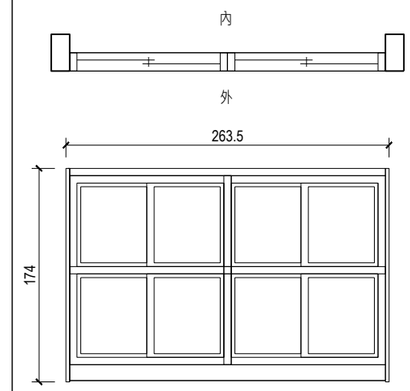


編號	W4(263.5*174cm)	數量	1 樘
材質	鋁製		
窗框	木料		
玻璃	霧玻璃+壓花玻璃		
五金	窗鎖		
位置	禮堂		
備註	尚可使用		

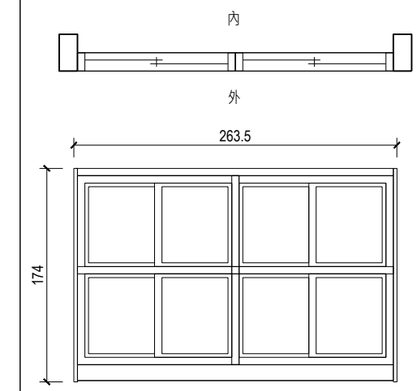


編號	W5(263.5*174cm)	數量	1 樘
材質	鋁製		
窗框	木料		
玻璃	霧玻璃+壓花玻璃		
五金	窗鎖		
位置	禮堂		
備註	尚可使用		

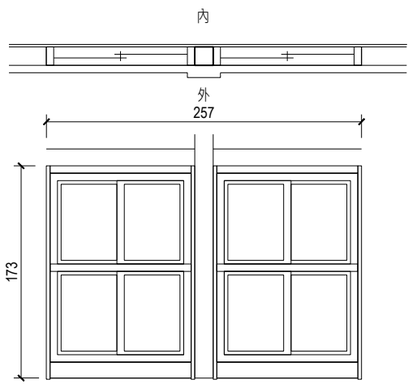


編號	W6(257*173cm)	數量	1 樘
材質	鋁製		
窗框	木料		
玻璃	霧玻璃+壓花玻璃		
五金	窗鎖		
位置	禮堂		
備註	尚可使用		

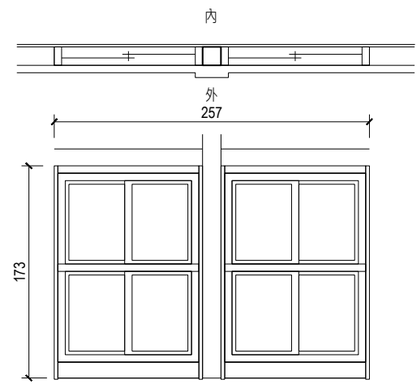


編號	W7(257*173cm)	數量	1 樘
材質	鋁製		
窗框	木料		
玻璃	霧玻璃+壓花玻璃		
五金	窗鎖		
位置	禮堂		
備註	尚可使用		

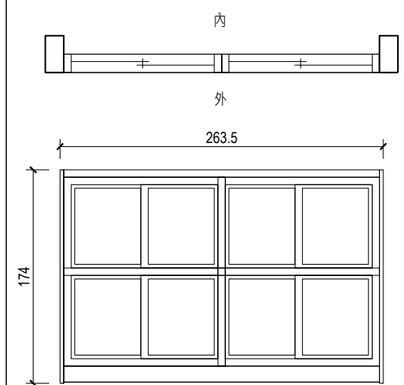

編號	W8(263.5*174cm)	數量	1 樘
材質	鋁製		
窗框	木料		
玻璃	霧玻璃+壓花玻璃		
五金	窗鎖		
位置	禮堂		
備註	尚可使用		

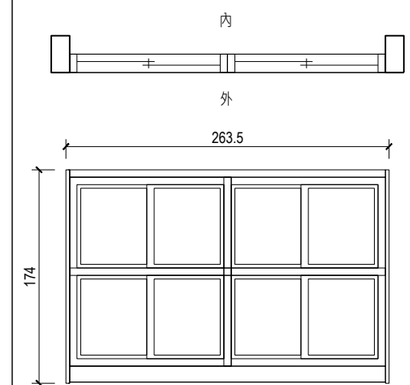

編號	W9(263.5*174cm)	數量	1 樘
材質	鋁製		
窗框	木料		
玻璃	霧玻璃+壓花玻璃		
五金	窗鎖		
位置	禮堂		
備註	尚可使用		

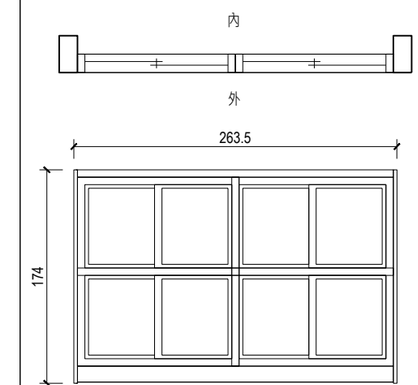

編號	W10(263.5*174cm)	數量	1 樘
材質	鋁製		
窗框	木料		
玻璃	霧玻璃+壓花玻璃		
五金	窗鎖		
位置	禮堂		
備註	尚可使用		

景雅琦 建築師事務所 CHING architects
10343 台北市大同區南京西路239巷8號
TEL: (02)25506022 FAX: (02)25506021

說明 NOTE

景雅琦建築師事務所及景韵整合室內裝修設計規劃有限公司版權所有，翻印圖說或使用圖說須經本公司書面同意。

工程名稱 PROJECT

臺中市文化資產處

歷史建築「臺中支局葉菸草再乾燥場建築群」修復及再利用計畫

現況測繪圖說-禮堂

版次 VER.	修改內容 REVISION DESCRIPTION	日期 DATE

圖名 DRAWING TITLE

現況窗詳圖(一)
(編碼 LB)


專案編號 PROJECT NO.	1060039
日期 DATE	2019/09/07
設計 DESIGN	王宗鴻
核准 APPR.	景雅琦

圖號 DRAWING NO.

LB_G6-03


比例 SCALE	S:1/25 A1 S:1/50 A3	張數 SHEET NO.	29

簽章 SIGNATURE

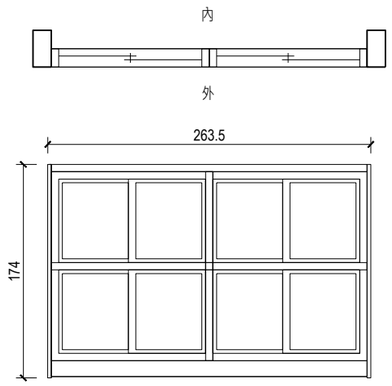


▽FL

編號	W11(263.5*174cm)	數量	1 樘
材質	鋁製		
窗框	木料		
玻璃	霧玻璃+壓花玻璃		
五金	窗鎖		
位置	禮堂		
備註	尚可使用		

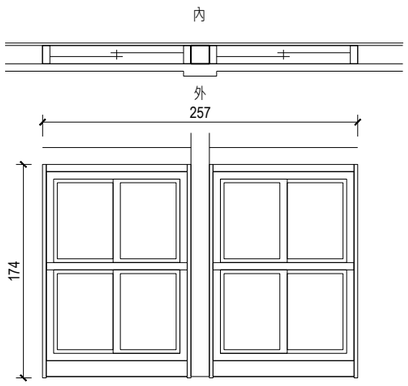

▽FL

編號	W12(257*173cm)	數量	1 樘
材質	鋁製		
窗框	木料		
玻璃	霧玻璃+壓花玻璃		
五金	窗鎖		
位置	禮堂		
備註	尚可使用		

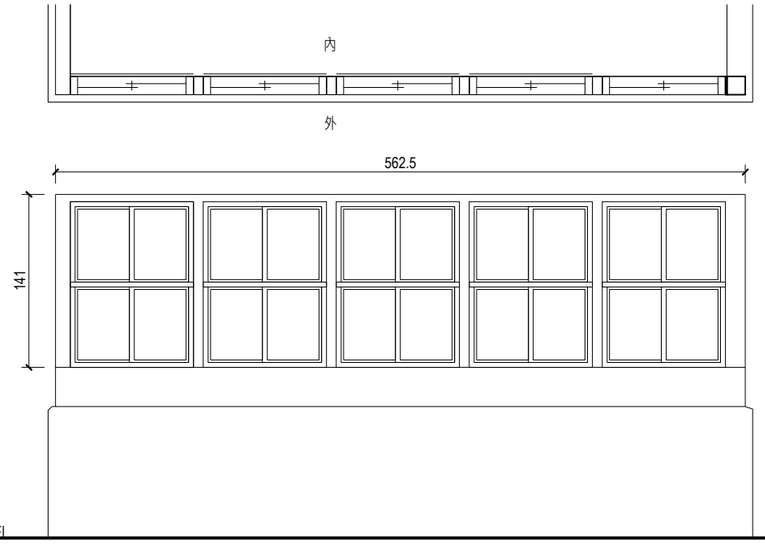


▽FL

編號	W13(526.5*141cm)	數量	1 樘
材質	鋁製		
窗框	木料		
玻璃	霧玻璃+壓花玻璃		
五金	窗鎖		
位置	禮堂		
備註	尚可使用		

▽FL

編號		數量	1 樘
材質			
窗框			
玻璃			
五金			
位置			
備註	尚可使用		

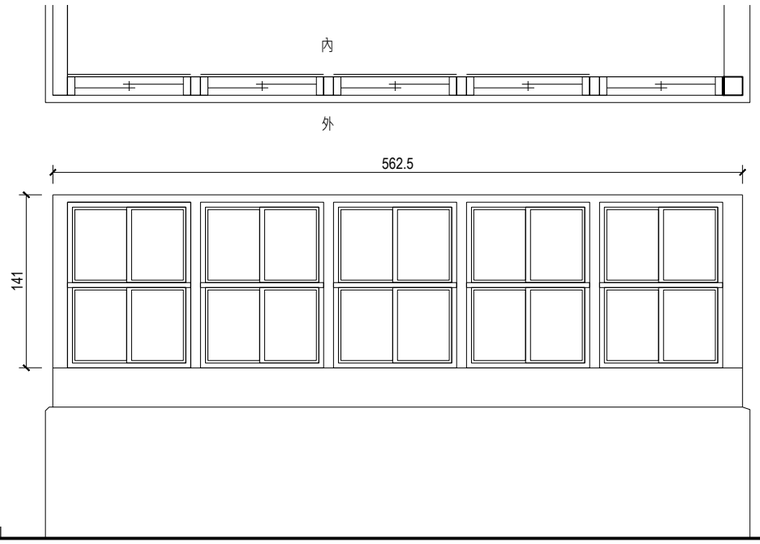

▽FL

編號	W13(526.5*141cm)	數量	1 樘
材質	鋁製		
窗框	木料		
玻璃	霧玻璃+壓花玻璃		
五金	窗鎖		
位置	禮堂		
備註	尚可使用		

▽FL

編號		數量	樘
材質			
窗框			
玻璃			
五金			
位置			
備註	尚可使用		

▽FL

編號		數量	樘
材質			
窗框			
玻璃			
五金			
位置			
備註	尚可使用		

景雅琦建築師事務所
CHING architects
10343 台北市大同區南京西路239巷8號
TEL: (02)25506022 FAX: (02)25506021

說明 NOTE

景雅琦建築師事務所及景韵整合室內裝修設計規劃有限公司版權所有，翻印圖說或使用圖說須經本公司書面同意。

工程名稱 PROJECT

臺中市文化資產處

歷史建築「臺中支局葉菸草再乾燥場建築群」修復及再利用計畫

現況測繪圖說-禮堂

版次 VER.	修改內容 REVISION DESCRIPTION	日期 DATE

圖名 DRAWING TITLE

現況窗詳圖(二)
(編碼 LB)


專案編號 PROJECT NO.	1060039
日期 DATE	2019/09/07
設計 DESIGN	王宗鴻
核准 APPR.	景雅琦

圖號 DRAWING NO.

LB_G6-04

比例 SCALE	S:1/25 A1 S:1/50 A3	張數 SHEET NO.	30

簽章 SIGNATURE

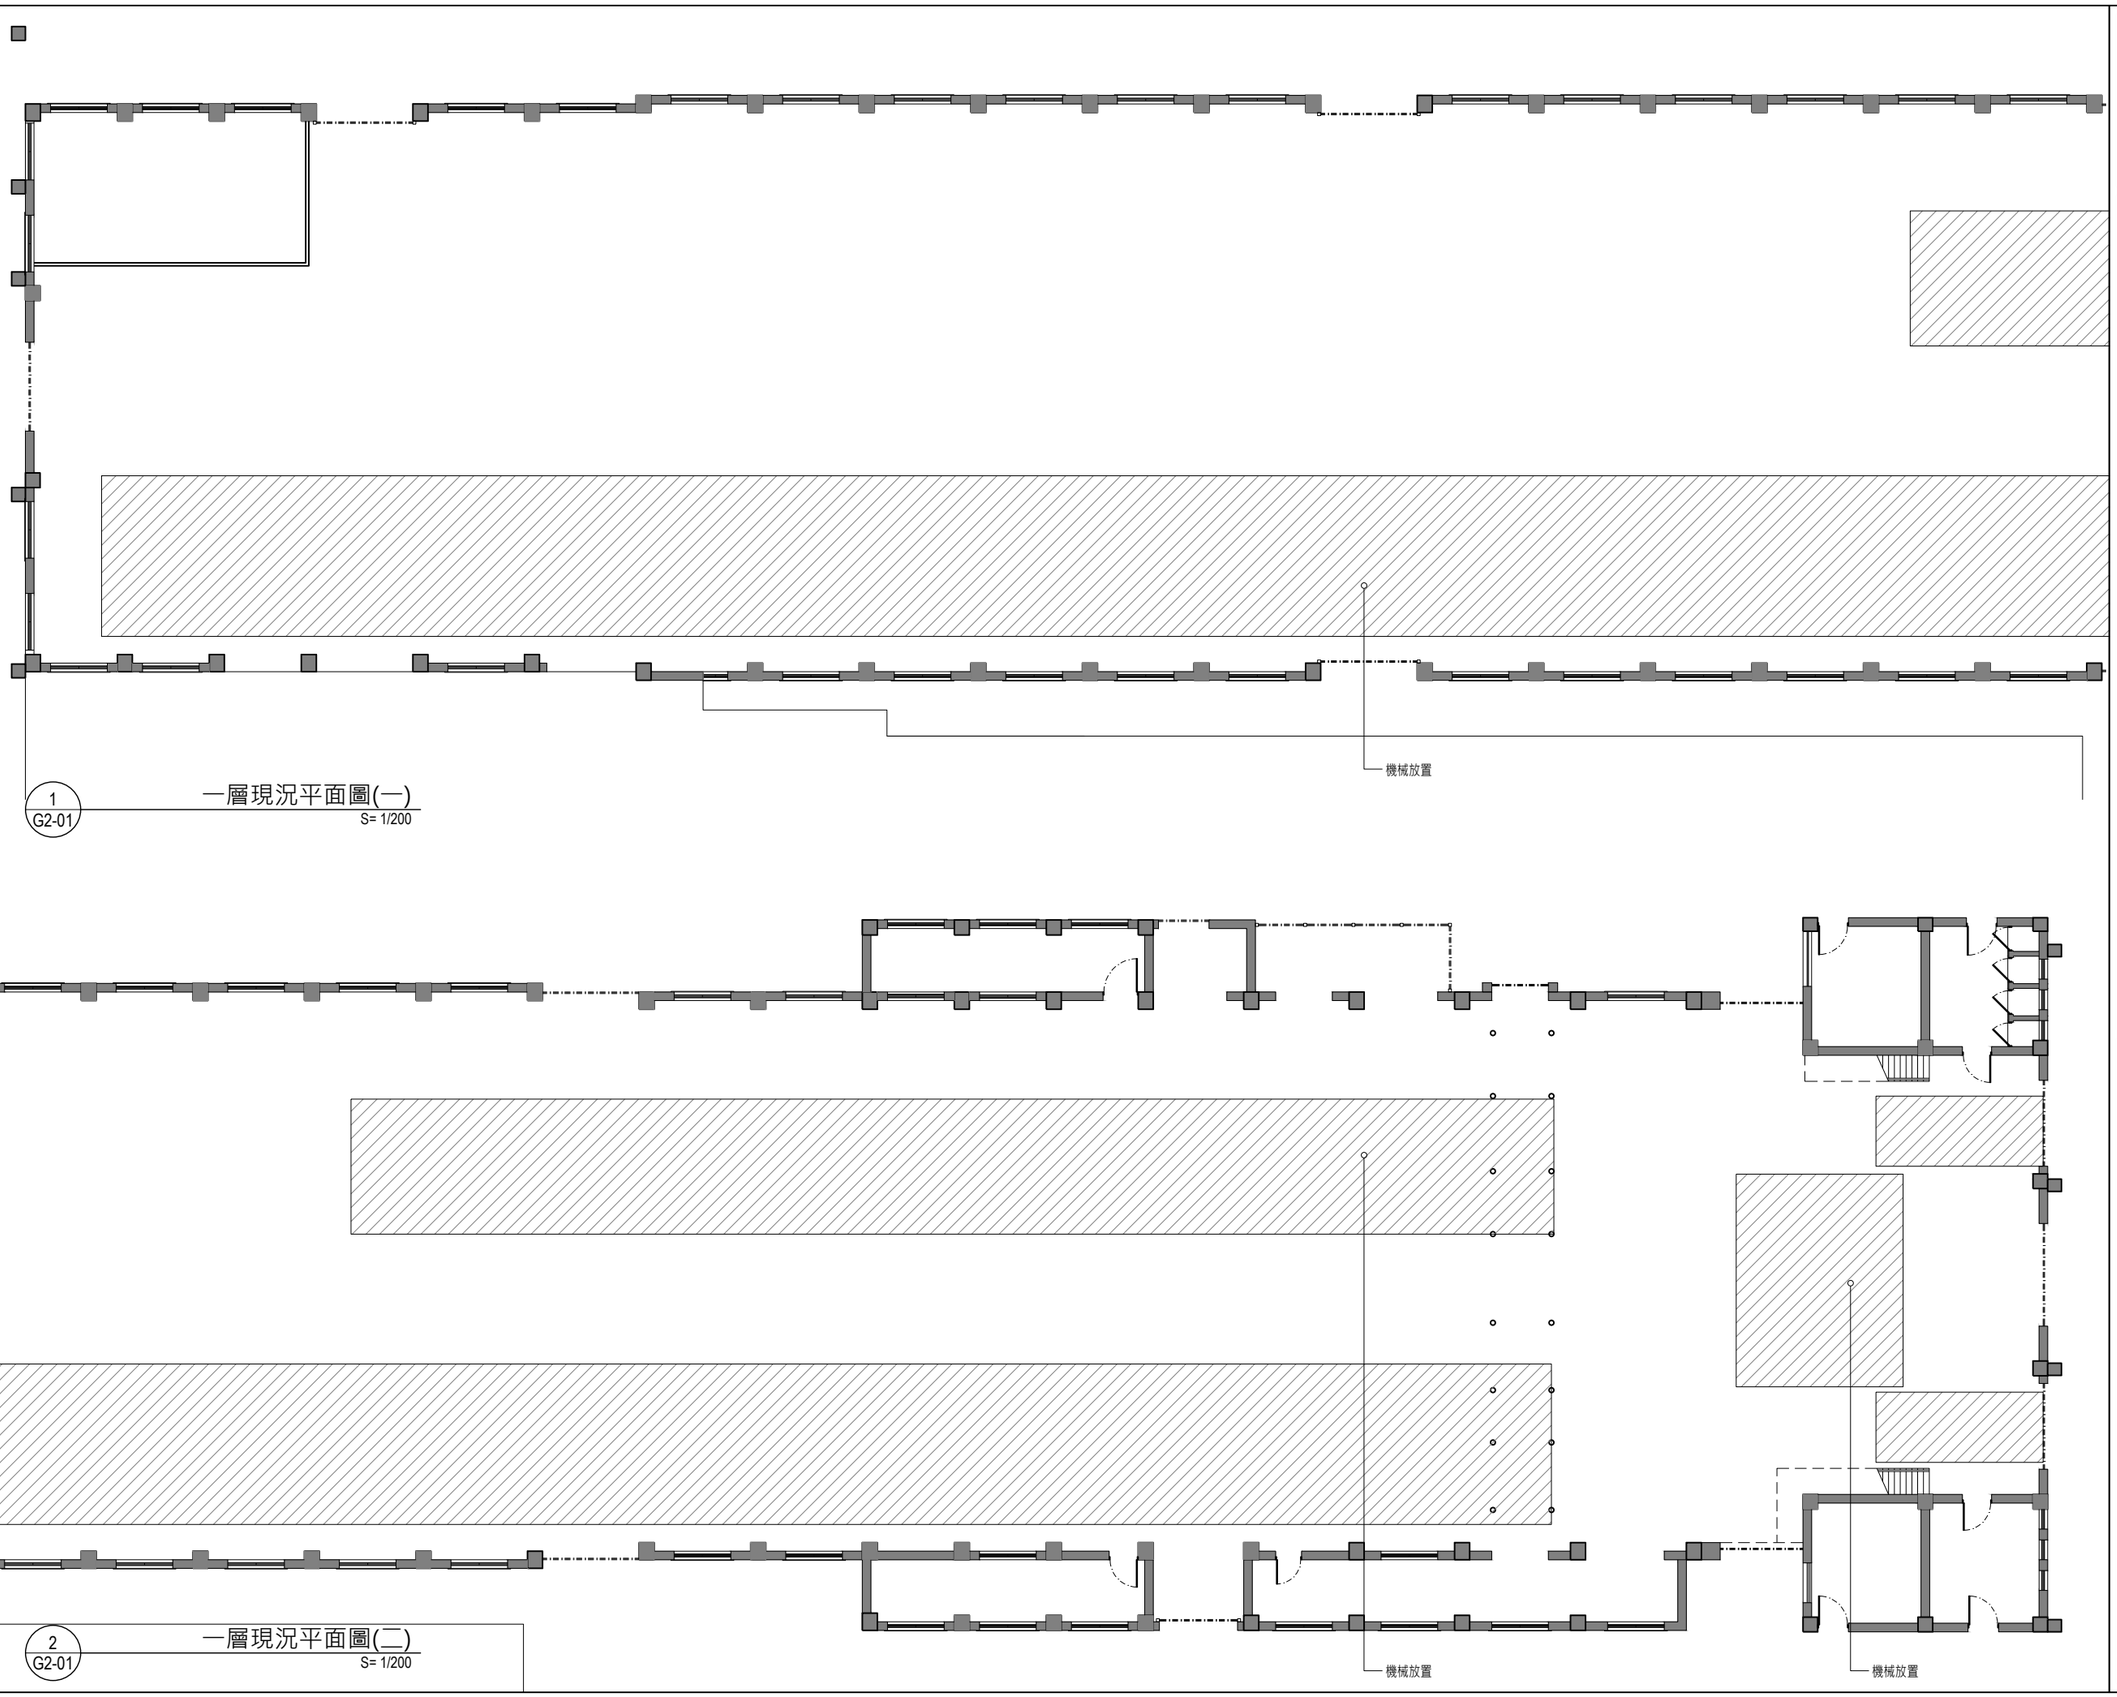

1 G2-01 一層現況平面圖(一) S= 1/200

2 G2-01 一層現況平面圖(二) S= 1/200

景雅琦 建築師事務所 CHING architects
10343 台北市大同區南京西路239巷8號
TEL: (02)25506022 FAX: (02)25506021

說明 NOTE

景雅琦建築師事務所及景韵整合室內裝修設計規劃有限公司版權所有，翻印圖說或使用圖說須經本公司書面同意。

工程名稱 PROJECT

臺中市文化資產局

歷史建築「臺中支局葉菸草再乾燥場建築群」修復及再利用計畫

現況測繪圖說-複薰工廠

版次 VER.	修改內容 REVISION DESCRIPTION	日期 DATE

圖名 DRAWING TITLE

複薰工廠一層現況平面圖 (編碼 PC)


專案編號 PROJECT NO.	1060039
日期 DATE	2019/09/07
設計 DESIGN	王宗鴻
核准 APPR.	景雅琦

圖號 DRAWING NO.

PC_G2-01

比例 SCALE	S:1/100 A1 S:1/200 A3	張數 SHEET NO.	31


簽章 SIGNATURE

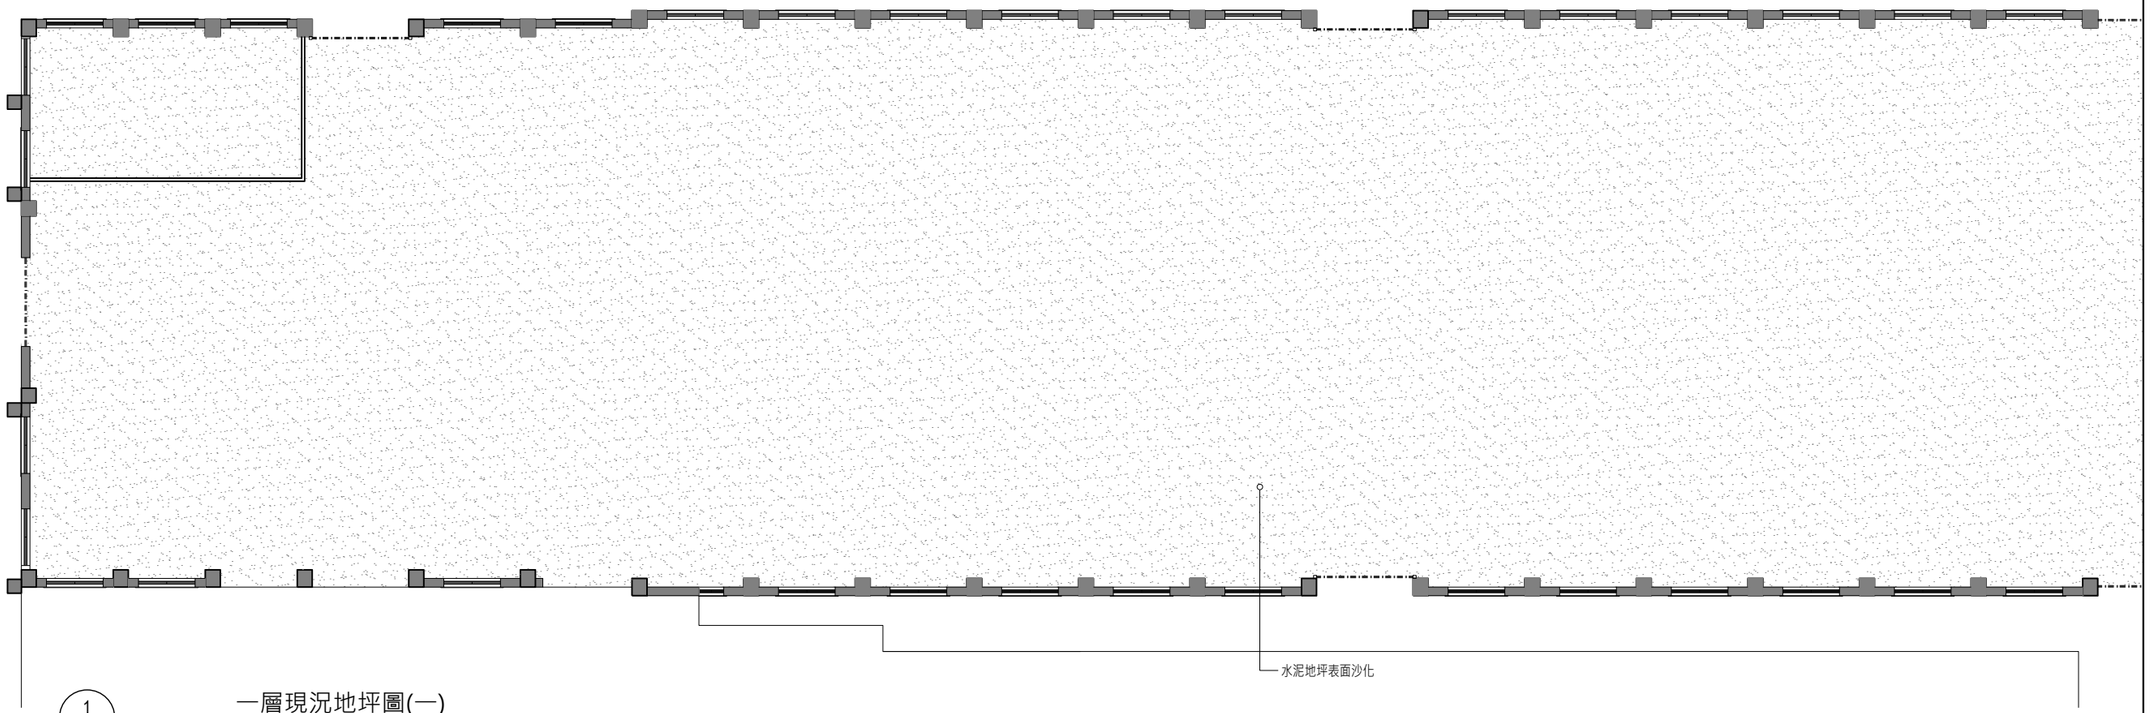

1
G2-02

一層現況地坪圖(一)

S= 1/200

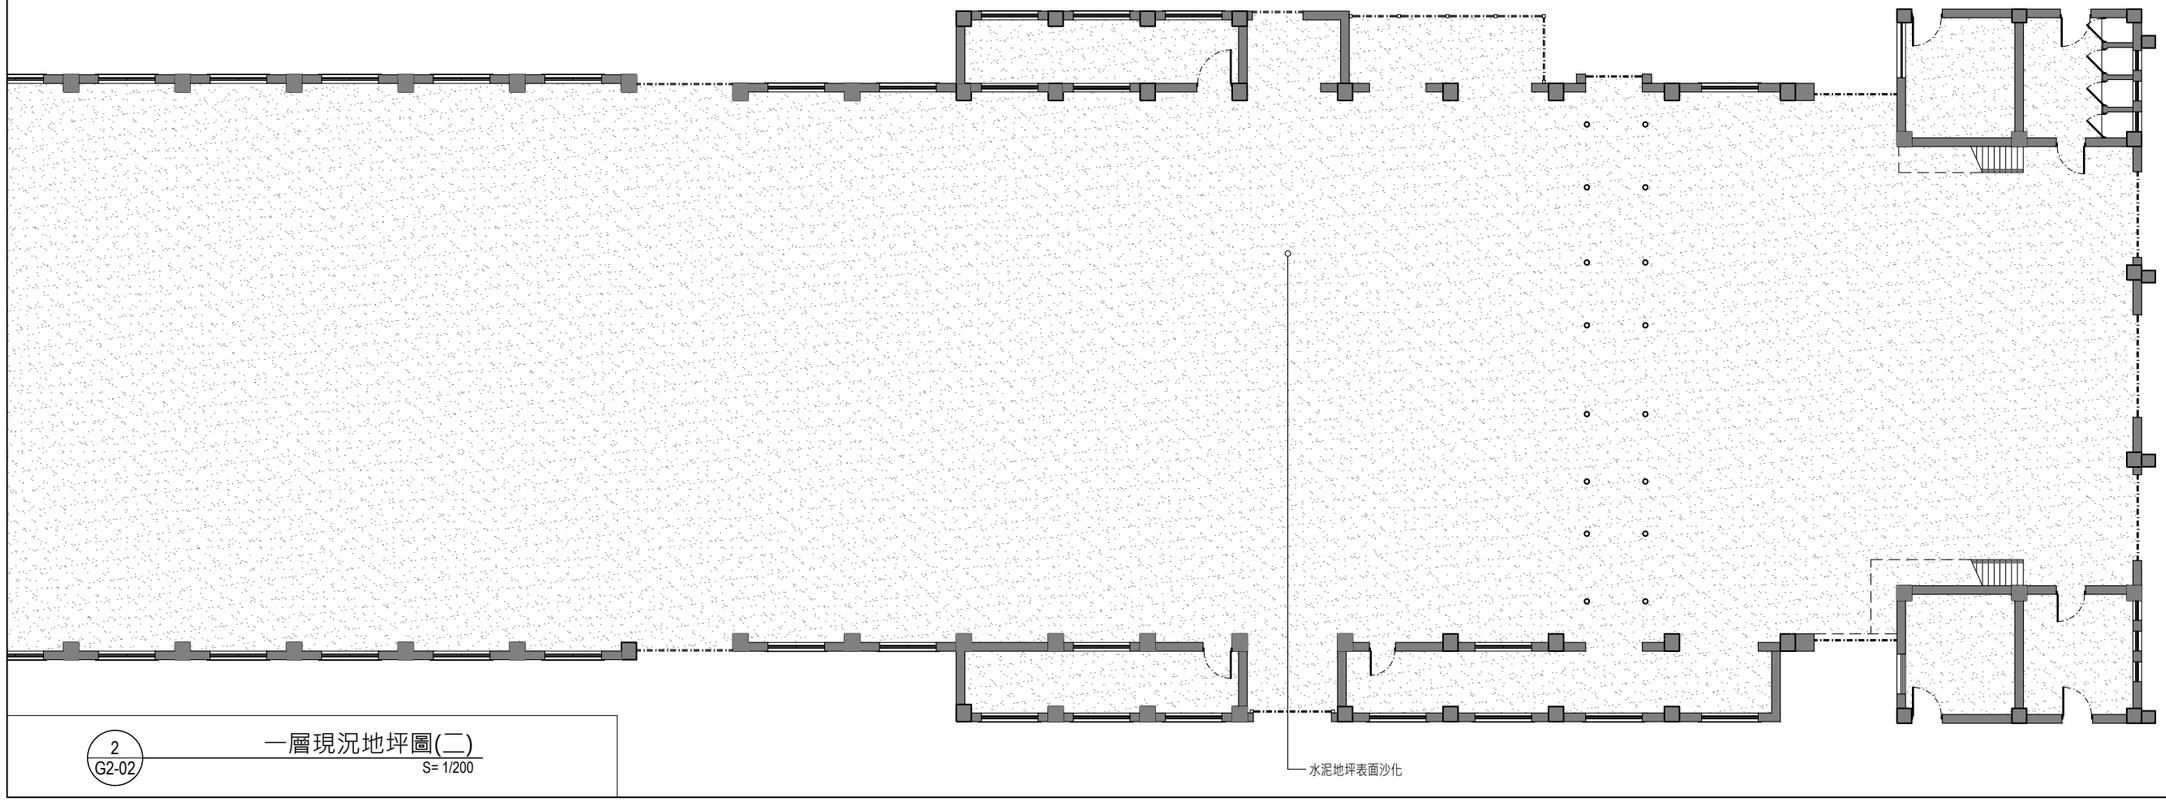

2
G2-02

一層現況地坪圖(二)

S= 1/200

景雅琦建築師事務所
CHING architects
10343 台北市大同區南京西路239巷8號
TEL: (02)25506022 FAX: (02)25506021

說明 NOTE

景雅琦建築師事務所及景韵整合室內裝修設計規劃有限公司版權所有，翻印圖說或使用圖說須經本公司書面同意。

水泥地坪

工程名稱 PROJECT

臺中市文化資產局

歷史建築「臺中支局葉菸草再乾燥場建築群」修復及再利用計畫

現況測繪圖說-複薰工廠

版次 VER.	修改內容 REVISION DESCRIPTION	日期 DATE

圖名 DRAWING TITLE

複薰工廠一層現況地坪圖
(編碼 PC)


專案編號 PROJECT NO.	1060039
日期 DATE	2019/09/07
設計 DESIGN	王宗鴻
核准 APPR.	景雅琦

圖號 DRAWING NO.

PC_G2-02

比例 SCALE	S:1/100 A1 S:1/200 A3	張數 SHEET NO.	32

簽章 SIGNATURE

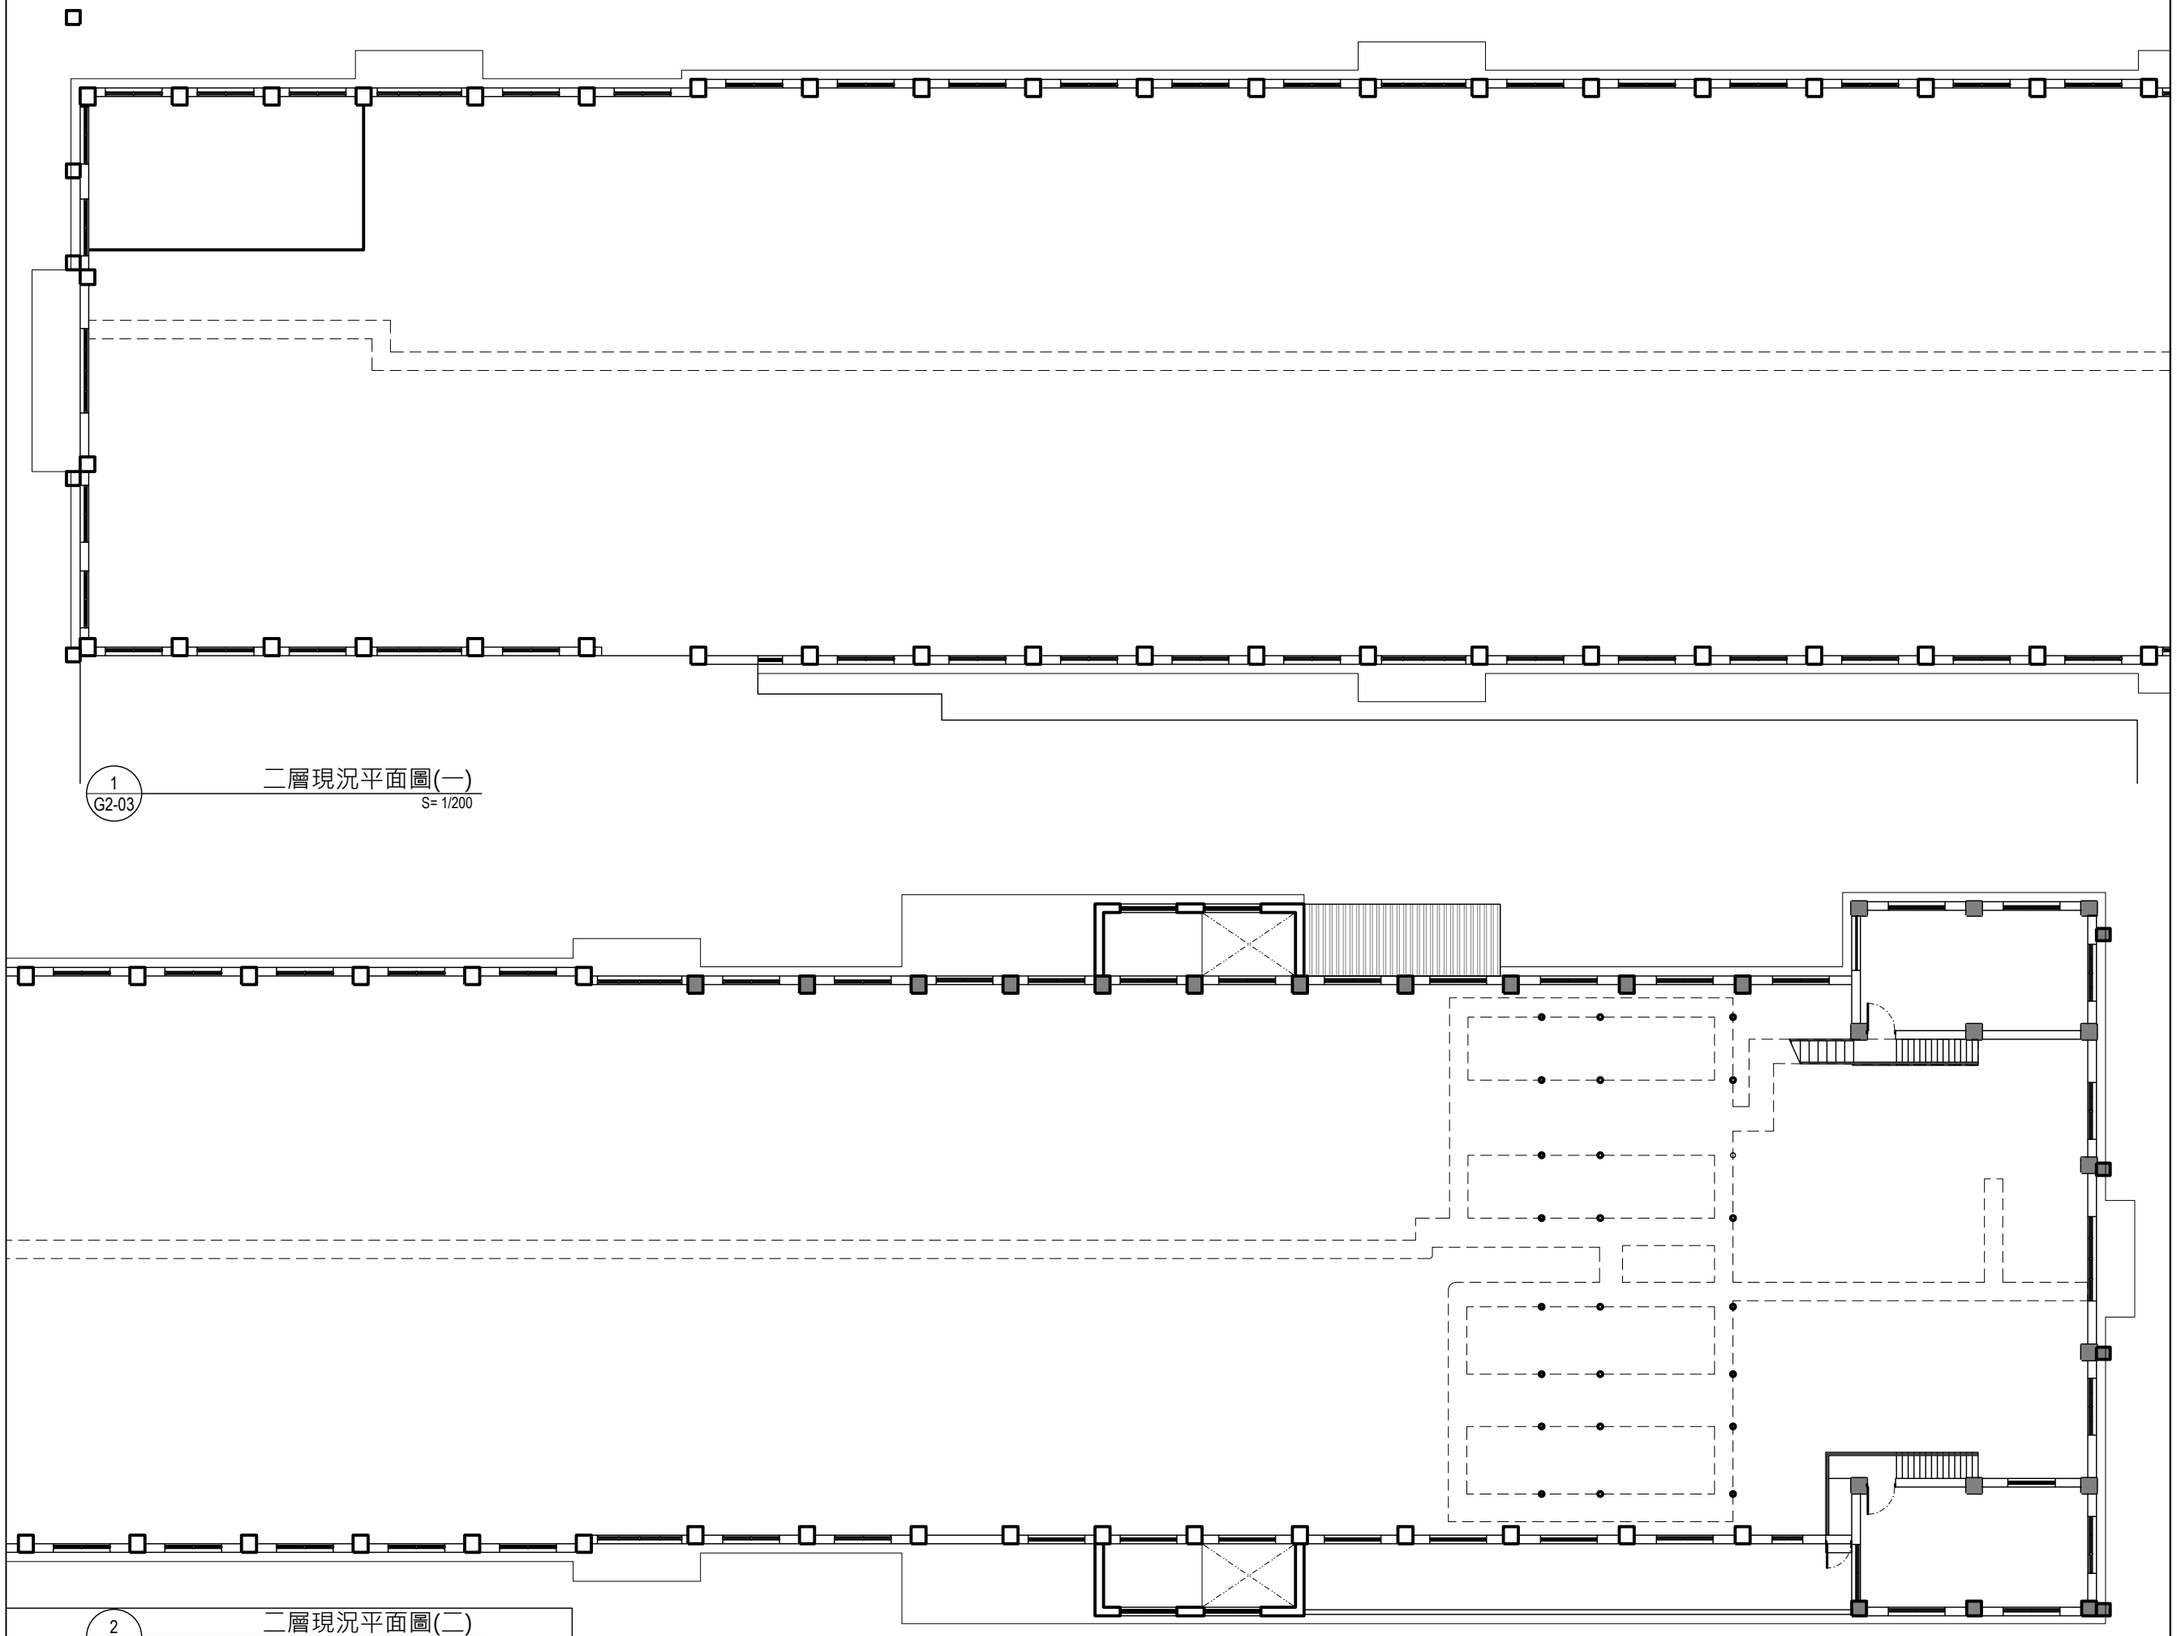

1
G2-03
二層現況平面圖(一)
S= 1/200

2
G2-03
二層現況平面圖(二)
S= 1/200

景雅琦建築師事務所 CHING architects
10343 台北市大同區南京西路239巷8號
TEL: (02)25506022 FAX: (02)25506021

說明 NOTE

景雅琦建築師事務所及景韵整合室內裝修設計規劃有限公司版權所有，翻印圖說或使用圖說須經本公司書面同意。

工程名稱 PROJECT

臺中市文化資產局

歷史建築「臺中支局葉菸草再乾燥場建築群」修復及再利用計畫

現況測繪圖說-複薰工廠

版次 VER.	修改內容 REVISION DESCRIPTION	日期 DATE

圖名 DRAWING TITLE

複薰工廠二層現況平面圖 (編碼 PC)


專案編號 PROJECT NO.	1060039
日期 DATE	2019/09/07
設計 DESIGN	王宗鴻
核准 APPR.	景雅琦

圖號 DRAWING NO.

PC_G2-03

比例 SCALE	S:1/100 A1 S:1/200 A3	張數 SHEET NO.	33

簽章 SIGNATURE

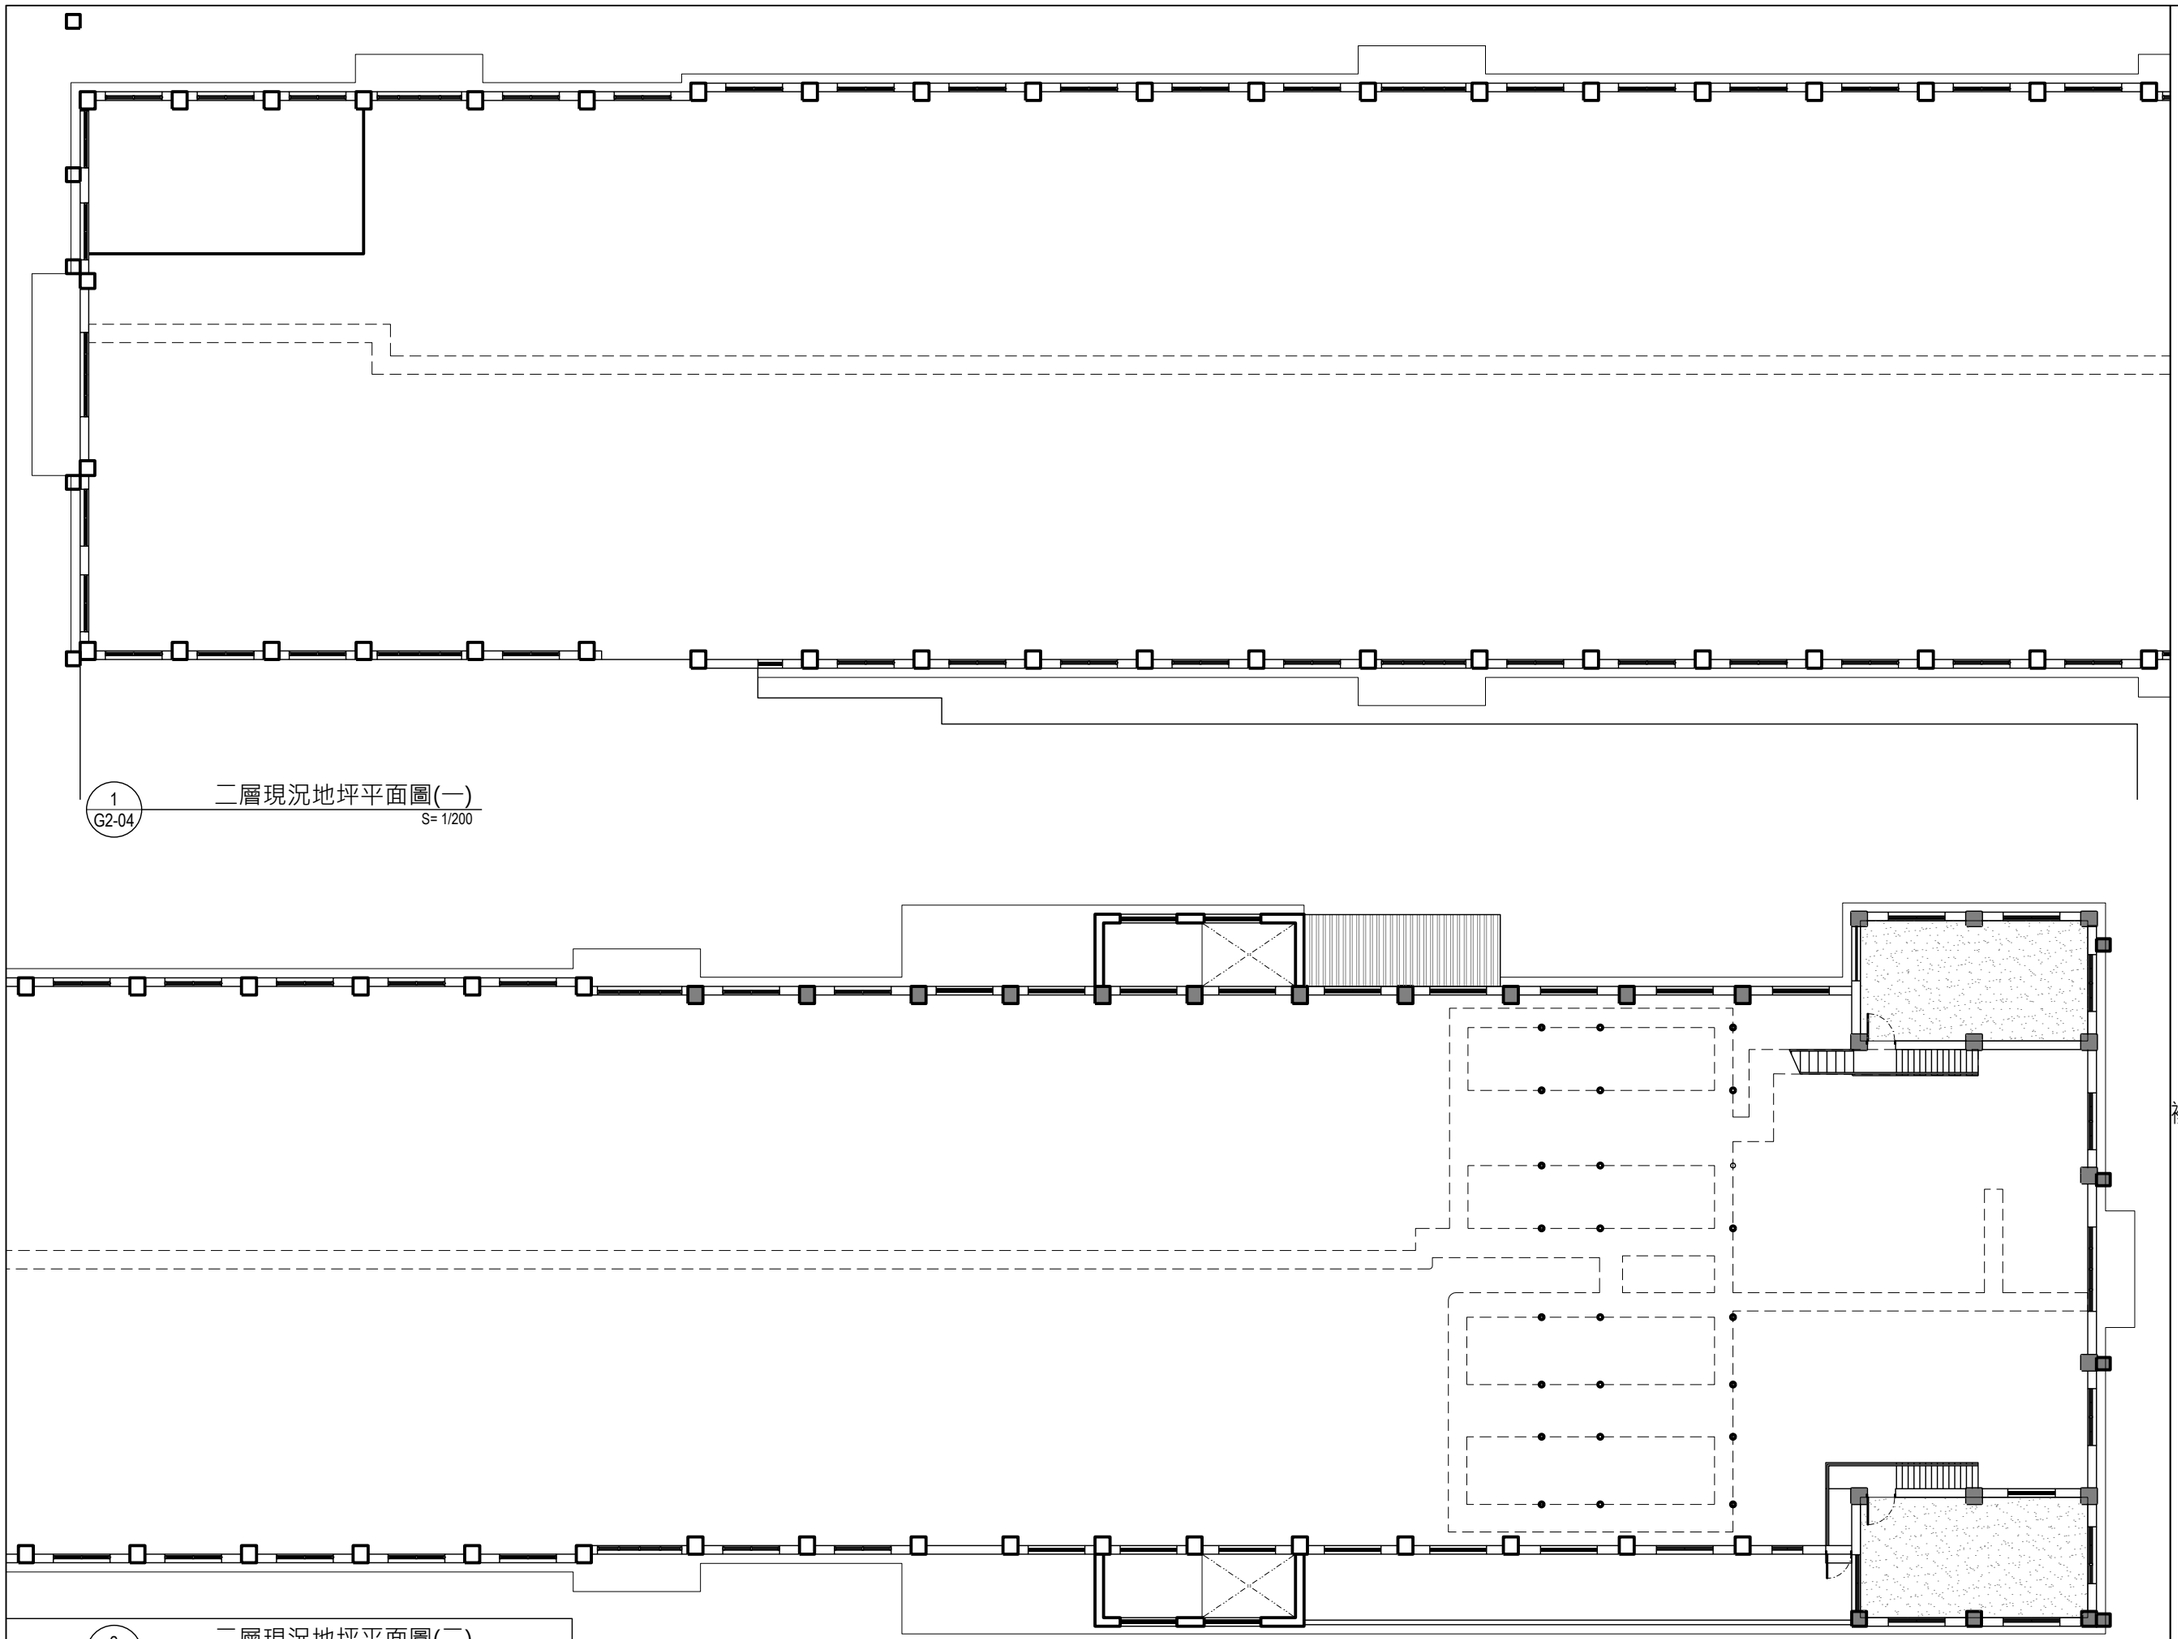

1
G2-04
二層現況地坪平面圖(一)
S= 1/200

2
G2-04
二層現況地坪平面圖(二)
S= 1/200

景雅琦建築師事務所
CHING architects
10343 台北市大同區南京西路239巷8號
TEL: (02)25506022 FAX: (02)25506021

說明 NOTE

景雅琦建築師事務所及景韵整合室內裝修設計規劃有限公司版權所有，翻印圖說或使用圖說須經本公司書面同意。

水泥地坪

工程名稱 PROJECT

臺中市文化資產局

歷史建築「臺中支局葉菸草再乾燥場建築群」修復及再利用計畫

現況測繪圖說-複薰工廠

版次 VER.	修改內容 REVISION DESCRIPTION	日期 DATE

圖名 DRAWING TITLE

複薰工廠二層現況地坪平面圖
(編碼 PC)


專案編號 PROJECT NO.	1060039
日期 DATE	2019/09/07
設計 DESIGN	王宗鴻
核准 APPR.	景雅琦

圖號 DRAWING NO.

PC_G2-04

比例 SCALE	S:1/100 A1 S:1/200 A3	張數 SHEET NO.	34


簽章 SIGNATURE

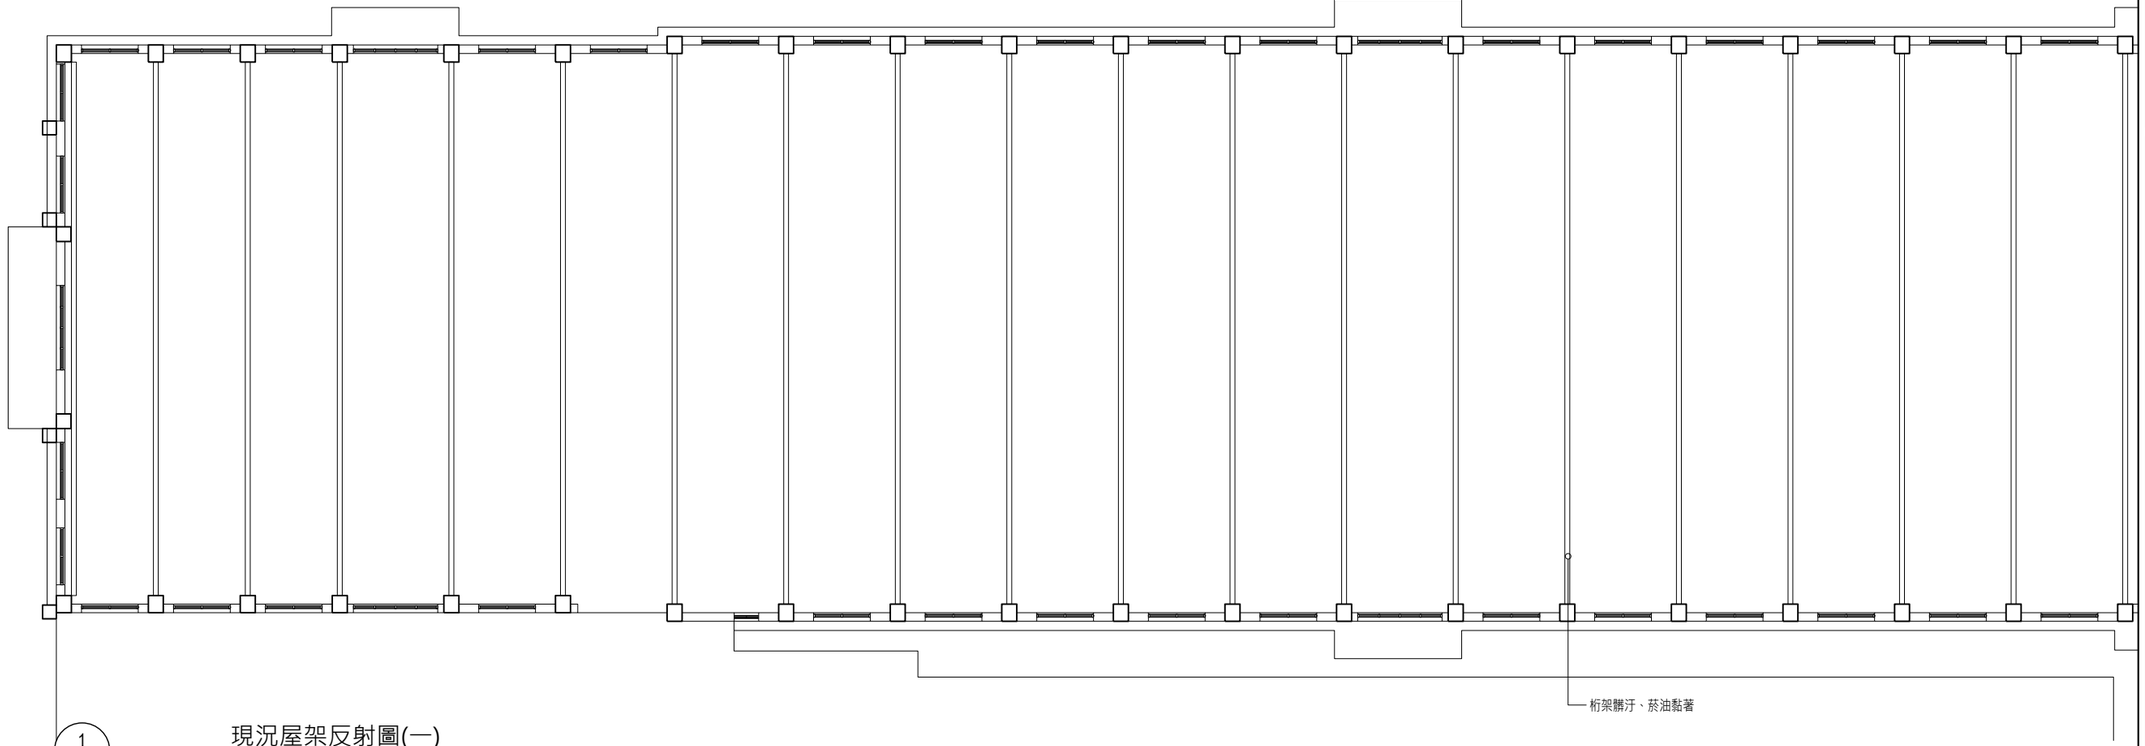

1
G2-05

現況屋架反射圖(一)

S= 1/200

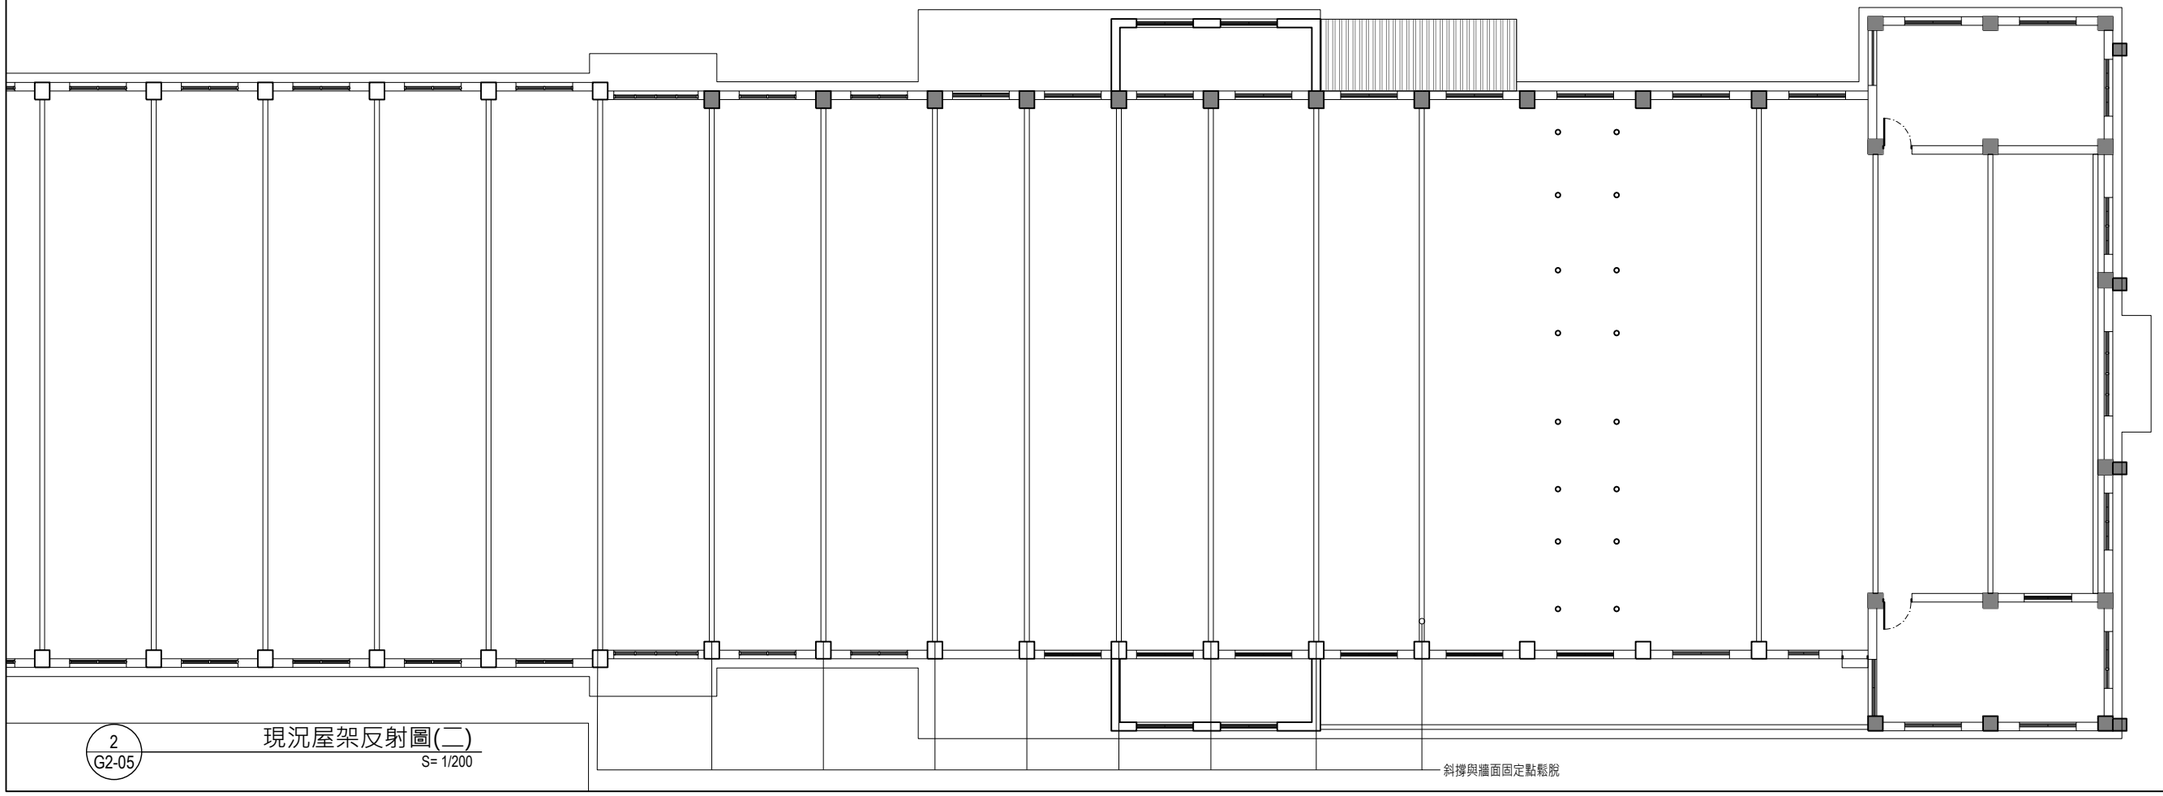

2
G2-05

現況屋架反射圖(二)

S= 1/200

景雅琦 建築師事務所 CHING architects
10343 台北市大同區南京西路239巷8號
TEL: (02)25506022 FAX: (02)25506021

說明 NOTE

景雅琦建築師事務所及景韵整合室內裝修設計規劃有限公司版權所有，翻印圖說或使用圖說須經本公司書面同意。

工程名稱 PROJECT

臺中市文化資產局

歷史建築「臺中支局葉菸草再乾燥場建築群」修復及再利用計畫

現況測繪圖說-複薰工廠

版次 VER.	修改內容 REVISION DESCRIPTION	日期 DATE

圖名 DRAWING TITLE

複薰工廠屋架現況反射圖
(編碼 PC)


專案編號 PROJECT NO.	1060039
日期 DATE	2019/09/07
設計 DESIGN	王宗鴻
核准 APPR.	景雅琦

圖號 DRAWING NO.

PC_G2-05

比例 SCALE	S:1/100 A1 S:1/200 A3	張數 SHEET NO.	35

簽章 SIGNATURE

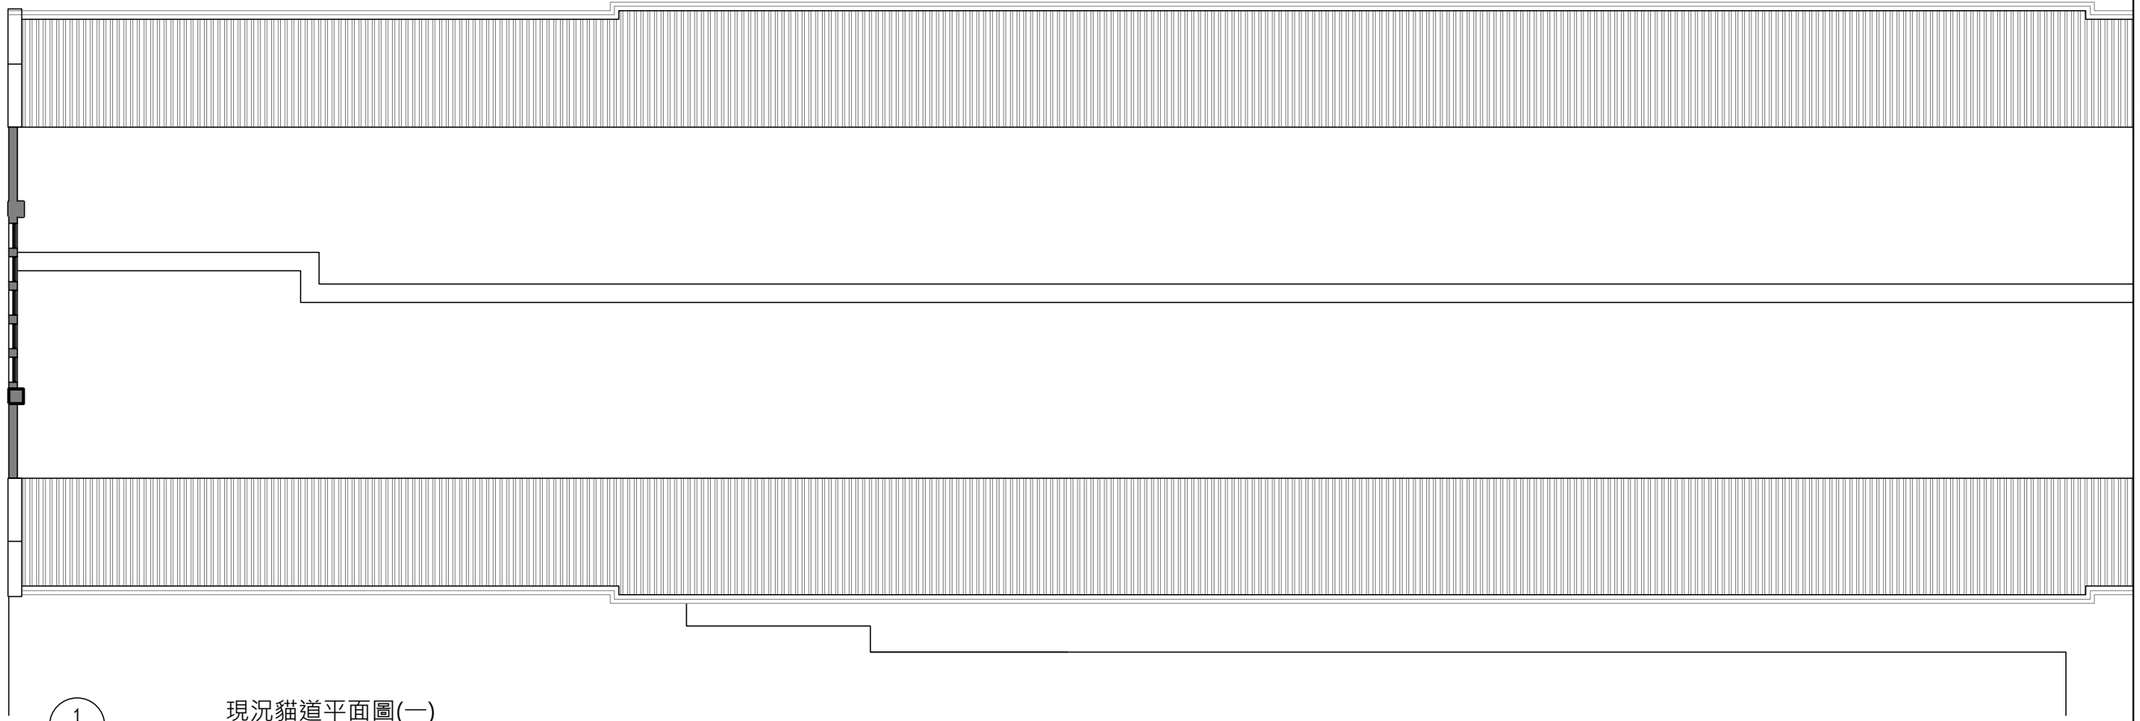

1
G2-06
現況貓道平面圖(一)
S= 1/200



2
G2-06
現況貓道平面圖(二)
S= 1/200

景雅琦建築師事務所
CHING architects
10343 台北市大同區南京西路239巷8號
TEL: (02)25506022 FAX: (02)25506021

說明 NOTE

景雅琦建築師事務所及景韵整合室內裝修設計規劃有限公司版權所有，翻印圖說或使用圖說須經本公司書面同意。

鋼板地坪

工程名稱 PROJECT

臺中市文化資產局

歷史建築「臺中支局葉菸草再乾燥場建築群」修復及再利用計畫

現況測繪圖說-複薰工廠

版次 VER.	修改內容 REVISION DESCRIPTION	日期 DATE

圖名 DRAWING TITLE

複薰工廠貓道現況平面圖
(編碼 PC)

專案編號 PROJECT NO.	1060039
日期 DATE	2019/09/07
設計 DESIGN	王宗鴻
核准 APPR.	景雅琦

圖號 DRAWING NO.

PC_G2-06

比例 SCALE	S:1/100 A1 S:1/200 A3	張數 SHEET NO.	36

簽章 SIGNATURE



1 G2-07 現況貓道地坪平面圖(一)
S= 1/200

2 G2-07 現況貓道地坪平面圖(二)
S= 1/200

景雅琦建築師事務所
CHING architects
10343 台北市大同區南京西路239巷8號
TEL: (02)25506022 FAX: (02)25506021

說明 NOTE

景雅琦建築師事務所及景韵整合室內裝修設計規劃有限公司版權所有，翻印圖說或使用圖說須經本公司書面同意。

鋼板地坪

工程名稱 PROJECT

臺中市文化資產局

歷史建築「臺中支局葉菸草再乾燥場建築群」修復及再利用計畫

現況測繪圖說-複薰工廠

版次 VER.	修改內容 REVISION DESCRIPTION	日期 DATE

圖名 DRAWING TITLE

複薰工廠貓道現況地坪平面圖
(編碼 PC)


專案編號 PROJECT NO.	1060039
日期 DATE	2019/09/07
設計 DESIGN	王宗鴻
核准 APPR.	景雅琦

圖號 DRAWING NO.


PC_G2-07

比例 SCALE	S:1/100 A1 S:1/200 A3	張數 SHEET NO.	37

簽章 SIGNATURE

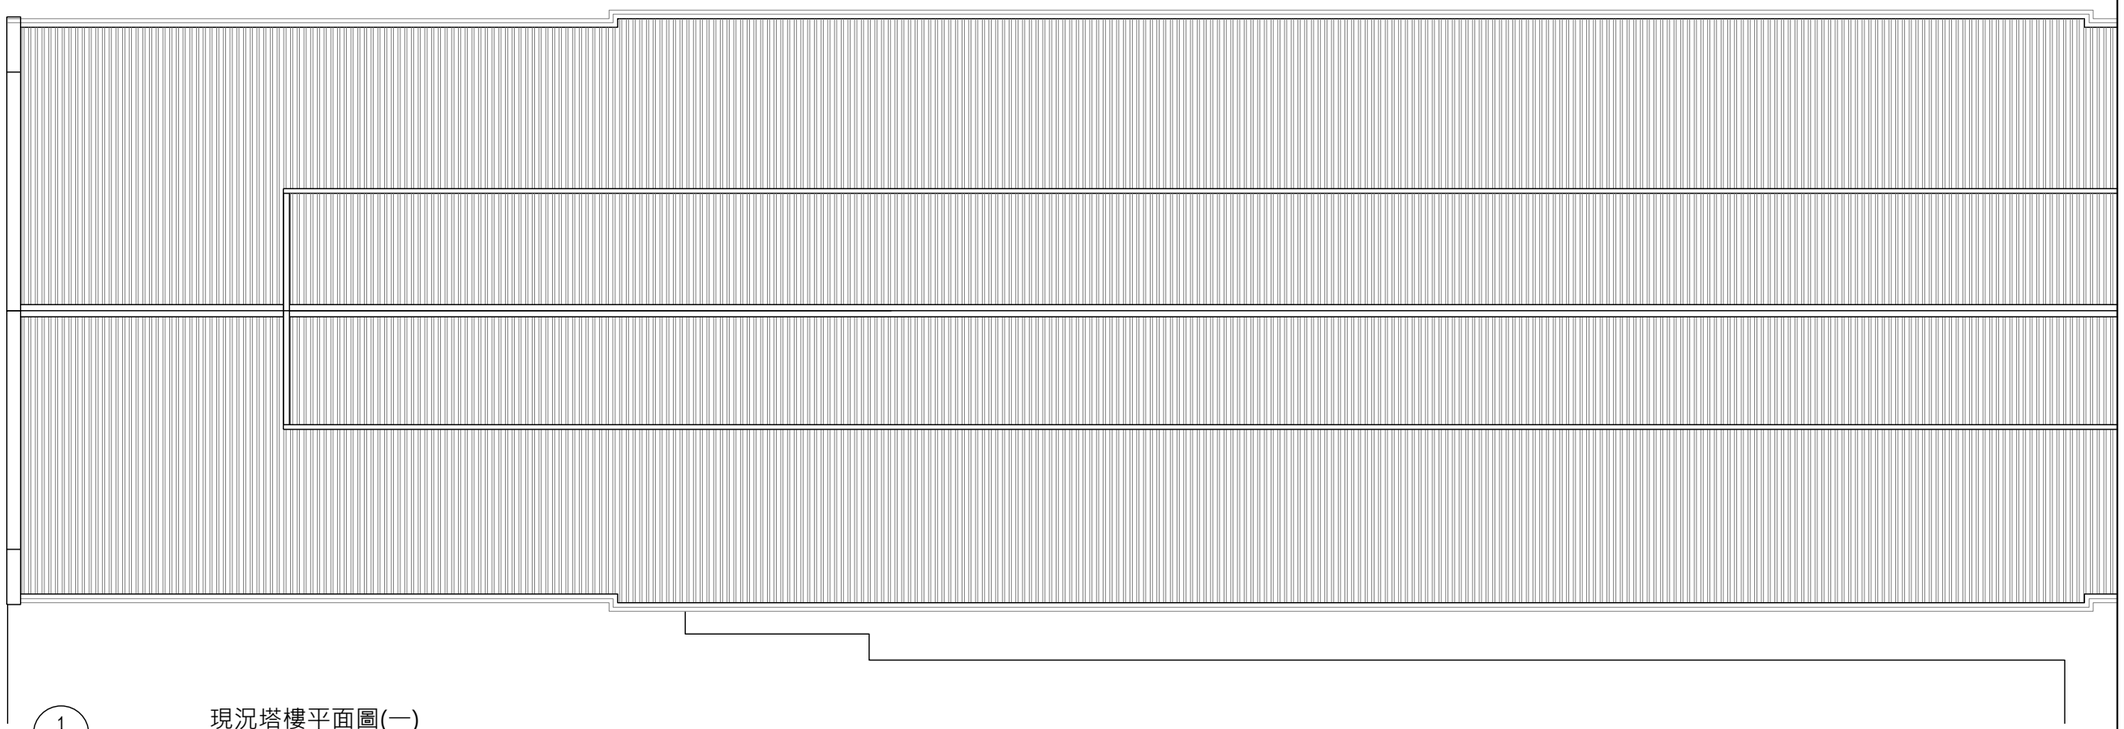

1
G2-08
現況塔樓平面圖(一)
S= 1/200

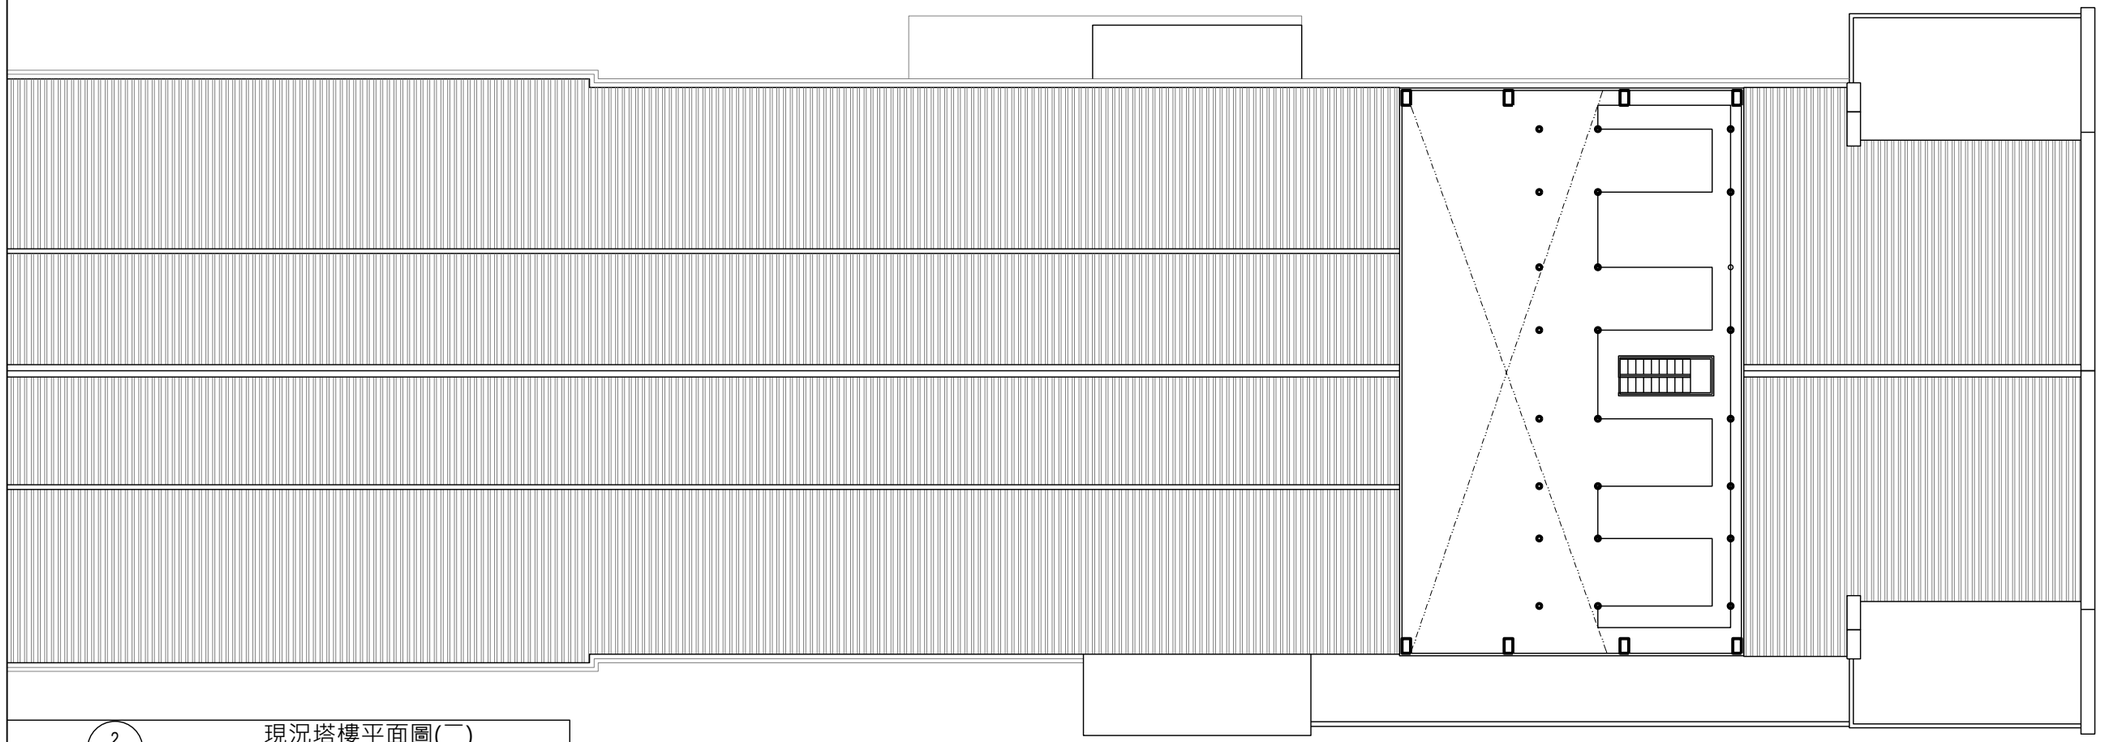

2
G2-08
現況塔樓平面圖(二)
S= 1/200

景雅琦建築師事務所
CHING architects
10343 台北市大同區南京西路239巷8號
TEL: (02)25506022 FAX: (02)25506021

說明 NOTE

景雅琦建築師事務所及景韵整合室內裝修設計規劃有限公司版權所有，翻印圖說或使用圖說須經本公司書面同意。

工程名稱 PROJECT

臺中市文化資產局

歷史建築「臺中支局葉菸草再乾燥場建築群」修復及再利用計畫

現況測繪圖說-複薰工廠

版次 VER.	修改內容 REVISION DESCRIPTION	日期 DATE

圖名 DRAWING TITLE

複薰工廠塔樓現況平面圖
(編碼 PC)


專案編號 PROJECT NO.	1060039
日期 DATE	2019/09/07
設計 DESIGN	王宗鴻
核准 APPR.	景雅琦

圖號 DRAWING NO.


PC_G2-08

比例 SCALE	S:1/100 A1 S:1/200 A3	張數 SHEET NO.	38

簽章 SIGNATURE

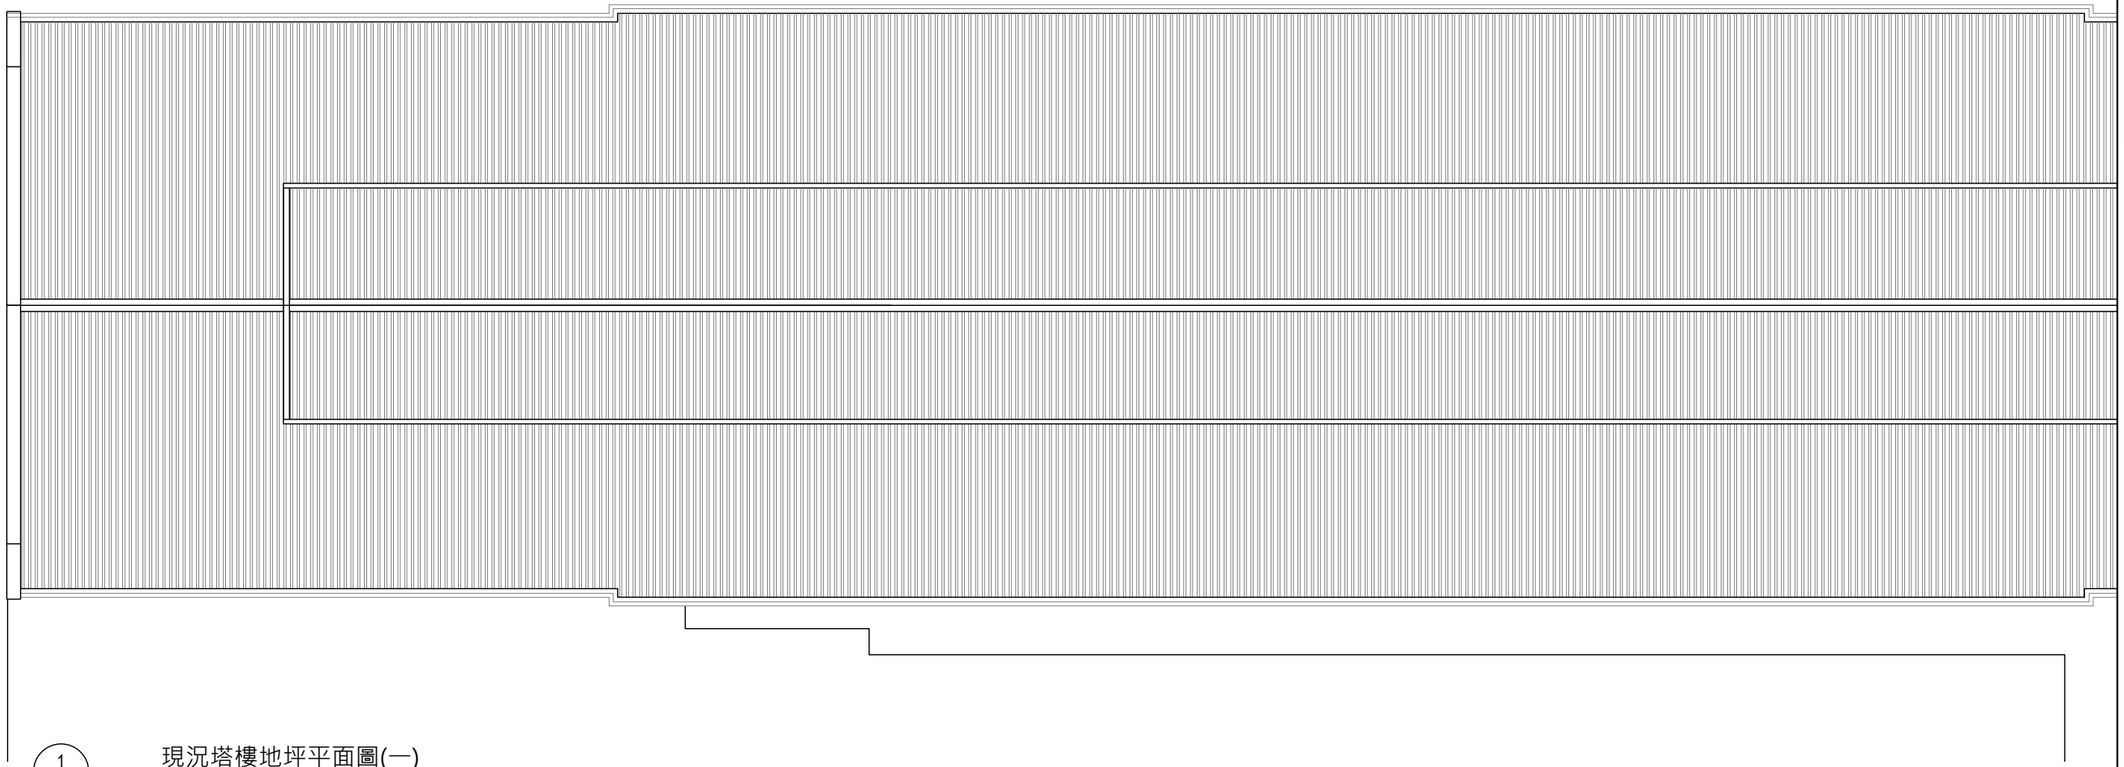

1
G2-09
現況塔樓地坪平面圖(一)
S= 1/200

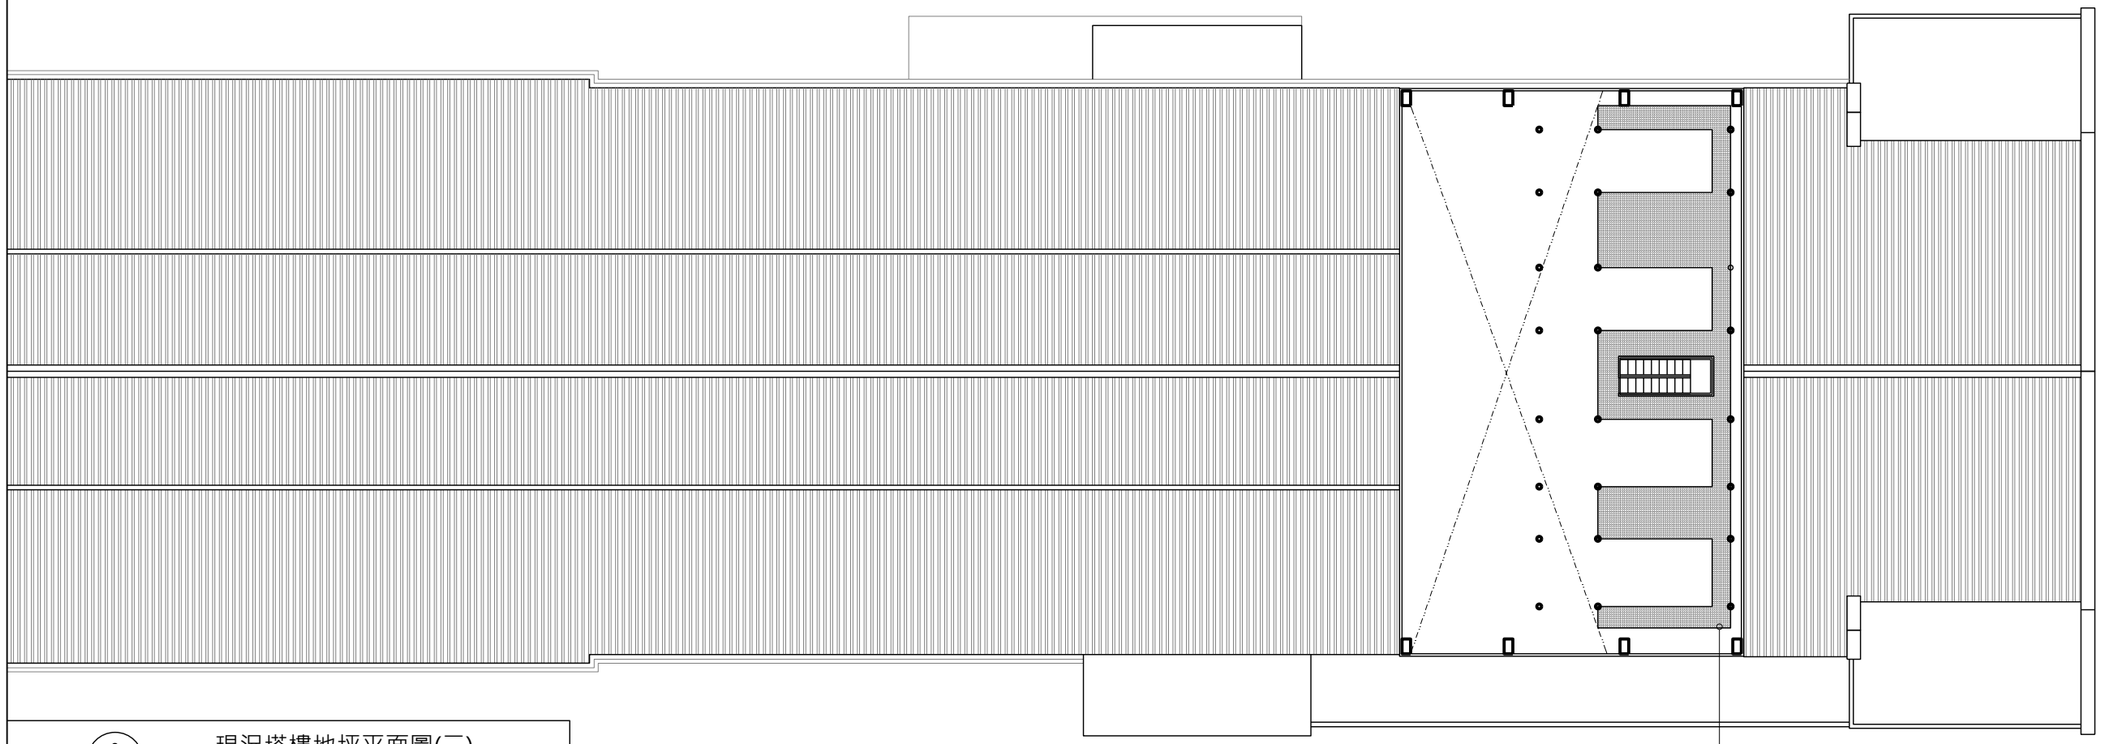

2
G2-09
現況塔樓地坪平面圖(二)
S= 1/200

景雅琦建築師事務所
CHING architects
10343 台北市大同區南京西路239巷8號
TEL: (02)25506022 FAX: (02)25506021

說明 NOTE

景雅琦建築師事務所及景韵整合室內裝修設計規劃有限公司版權所有，翻印圖說或使用圖說須經本公司書面同意。

鋼板地坪

工程名稱 PROJECT

臺中市文化資產局

歷史建築「臺中支局葉菸草再乾燥場建築群」修復及再利用計畫

現況測繪圖說-複薰工廠

版次 VER.	修改內容 REVISION DESCRIPTION	日期 DATE

圖名 DRAWING TITLE

複薰工廠塔樓現況地坪平面圖
(編碼 PC)


專案編號 PROJECT NO.	1060039
日期 DATE	2019/09/07
設計 DESIGN	王宗鴻
核准 APPR.	景雅琦

圖號 DRAWING NO.

PC_G2-09

比例 SCALE	S:1/100 A1 S:1/200 A3	張數 SHEET NO.	39

簽章 SIGNATURE

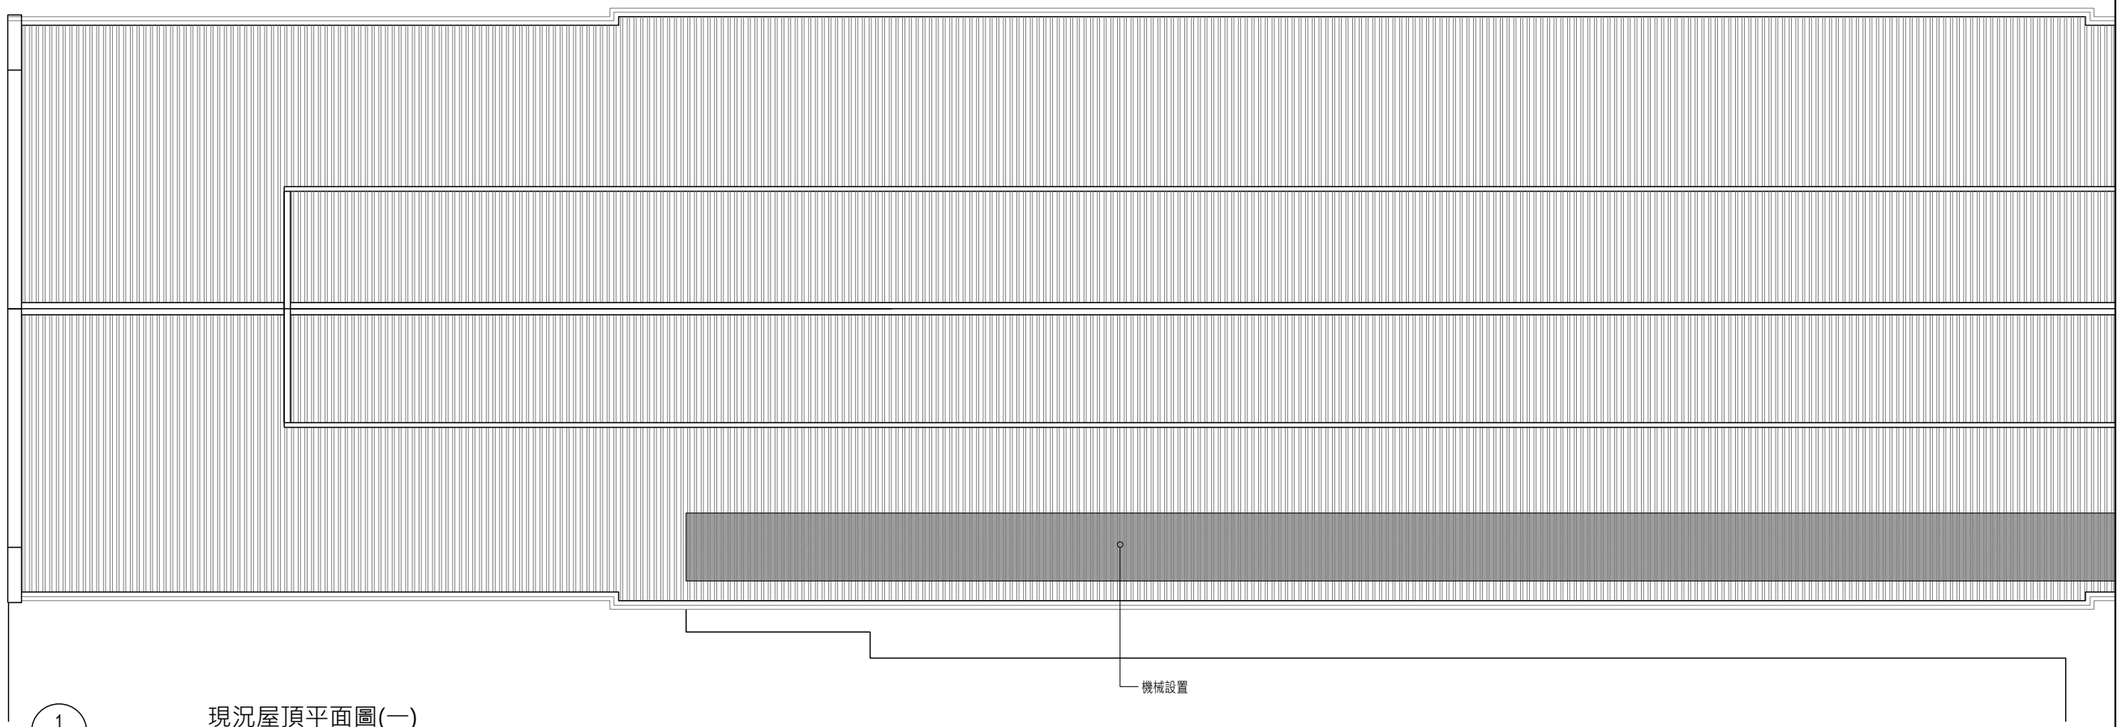

1
G2-08

現況屋頂平面圖(一)

S= 1/200



2
G2-08

現況屋頂平面圖(二)

S= 1/200

景雅琦建築師事務所
CHING architects
10343 台北市大同區南京西路239巷8號
TEL: (02)25506022 FAX: (02)25506021

說明 NOTE

景雅琦建築師事務所及景韵整合室內裝修設計規劃有限公司版權所有，翻印圖說或使用圖說須經本公司書面同意。

工程名稱 PROJECT

臺中市文化資產局

歷史建築「臺中支局葉菸草再乾燥場建築群」修復及再利用計畫

現況測繪圖說-複薰工廠

版次 VER.	修改內容 REVISION DESCRIPTION	日期 DATE

圖名 DRAWING TITLE

複薰工廠屋頂現況平面圖
(編碼 PC)


專案編號 PROJECT NO.	1060039
日期 DATE	2019/09/07
設計 DESIGN	王宗鴻
核准 APPR.	景雅琦

圖號 DRAWING NO.


PC_G2-10

比例 SCALE	S:1/100 A1 S:1/200 A3	張數 SHEET NO.	40

簽章 SIGNATURE

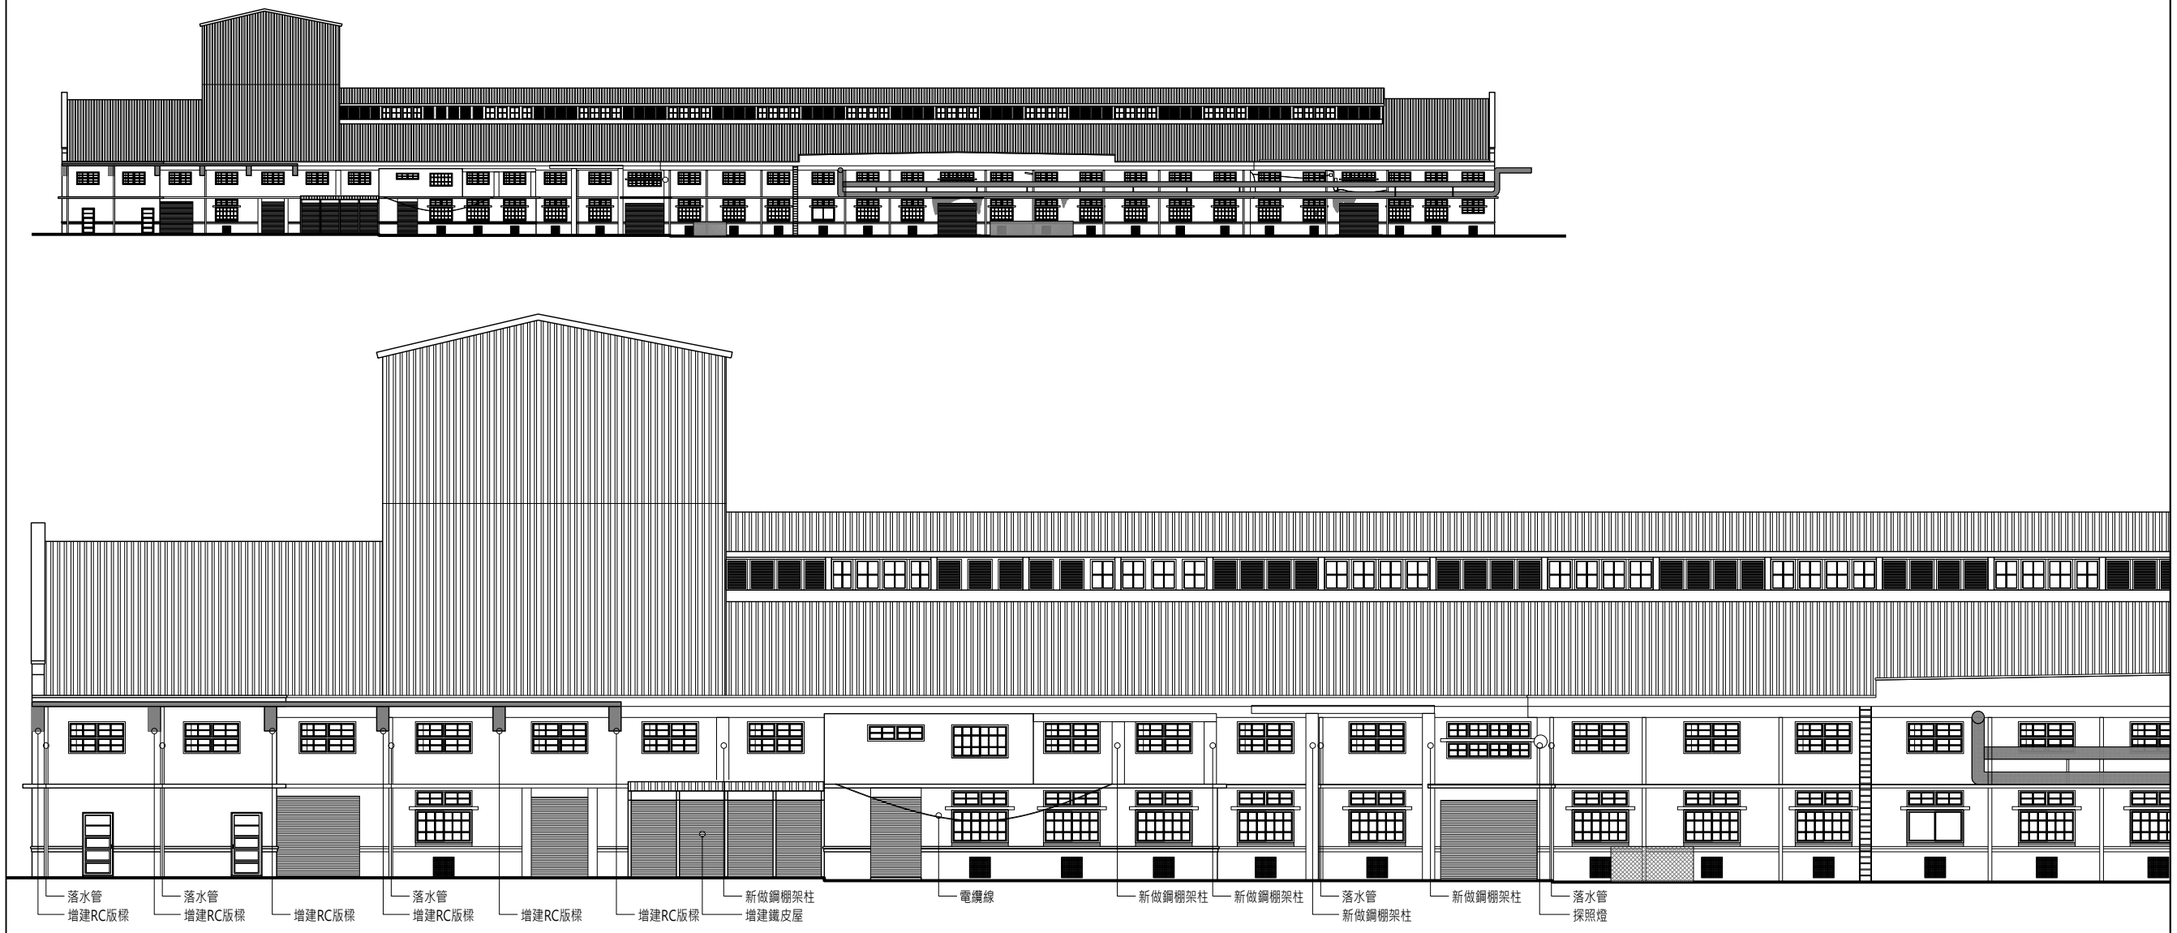

1 A3-01 東向立面圖(一)
S= 1/200

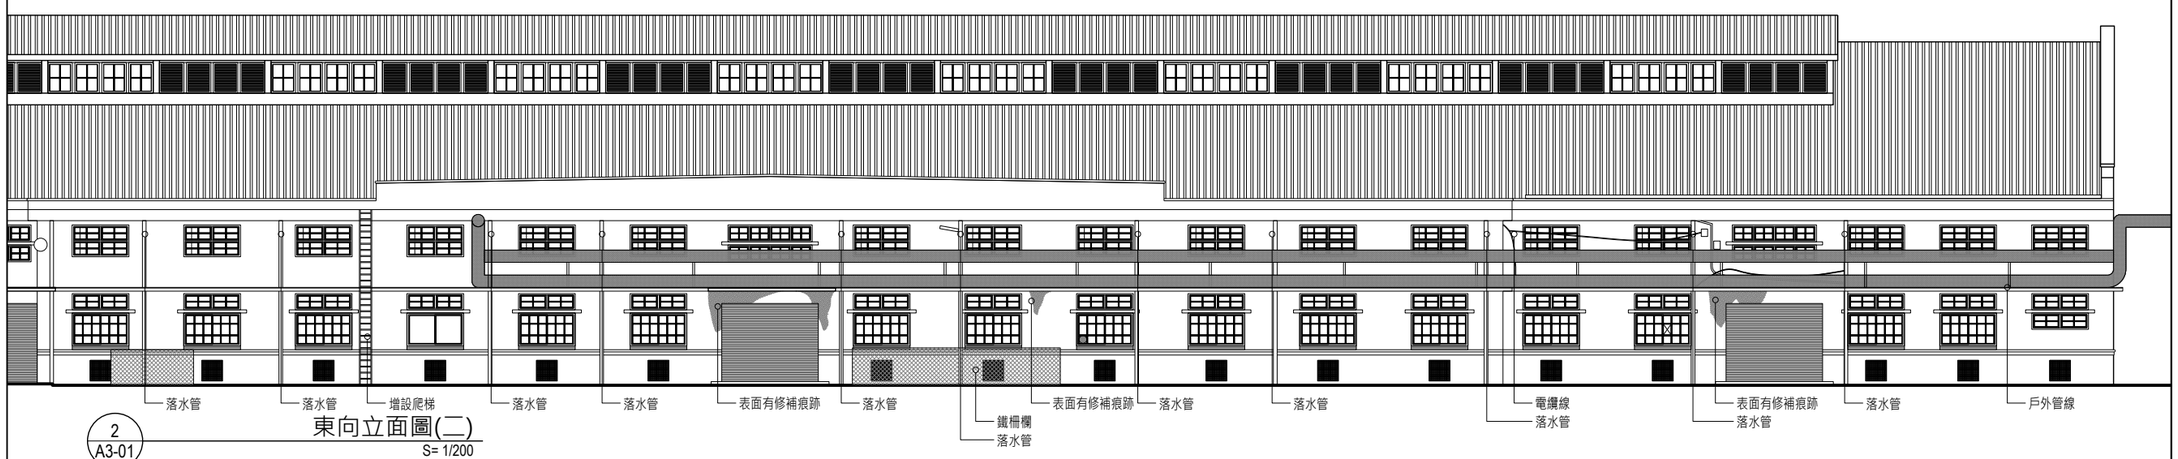

2 A3-01 東向立面圖(二)
S= 1/200

景雅琦建築師事務所 CHING architects
10343 台北市大同區南京西路239巷8號
TEL: (02)25506022 FAX: (02)25506021

說明 NOTE

景雅琦建築師事務所及景韵整合室內裝修設計規劃有限公司版權所有，翻印圖說或使用圖說須經本公司書面同意。

工程名稱 PROJECT

臺中市文化資產局

歷史建築「臺中支局葉菸草再乾燥場建築群」修復及再利用計畫

現況測繪圖說-複薰工廠

版次 VER.	修改內容 REWISION DESCRIPTION	日期 DATE

圖名 DRAWING TITLE

複薰工廠現況東向立面圖
(編碼 PC)


專案編號 PROJECT NO.	1060039
日期 DATE	2019/09/07
設計 DESIGN	王宗鴻
核准 APPR.	景雅琦

圖號 DRAWING NO.

PC_G3-01

比例 SCALE	S:1/100 A1 S:1/200 A3	張數 SHEET NO.	41


簽章 SIGNATURE

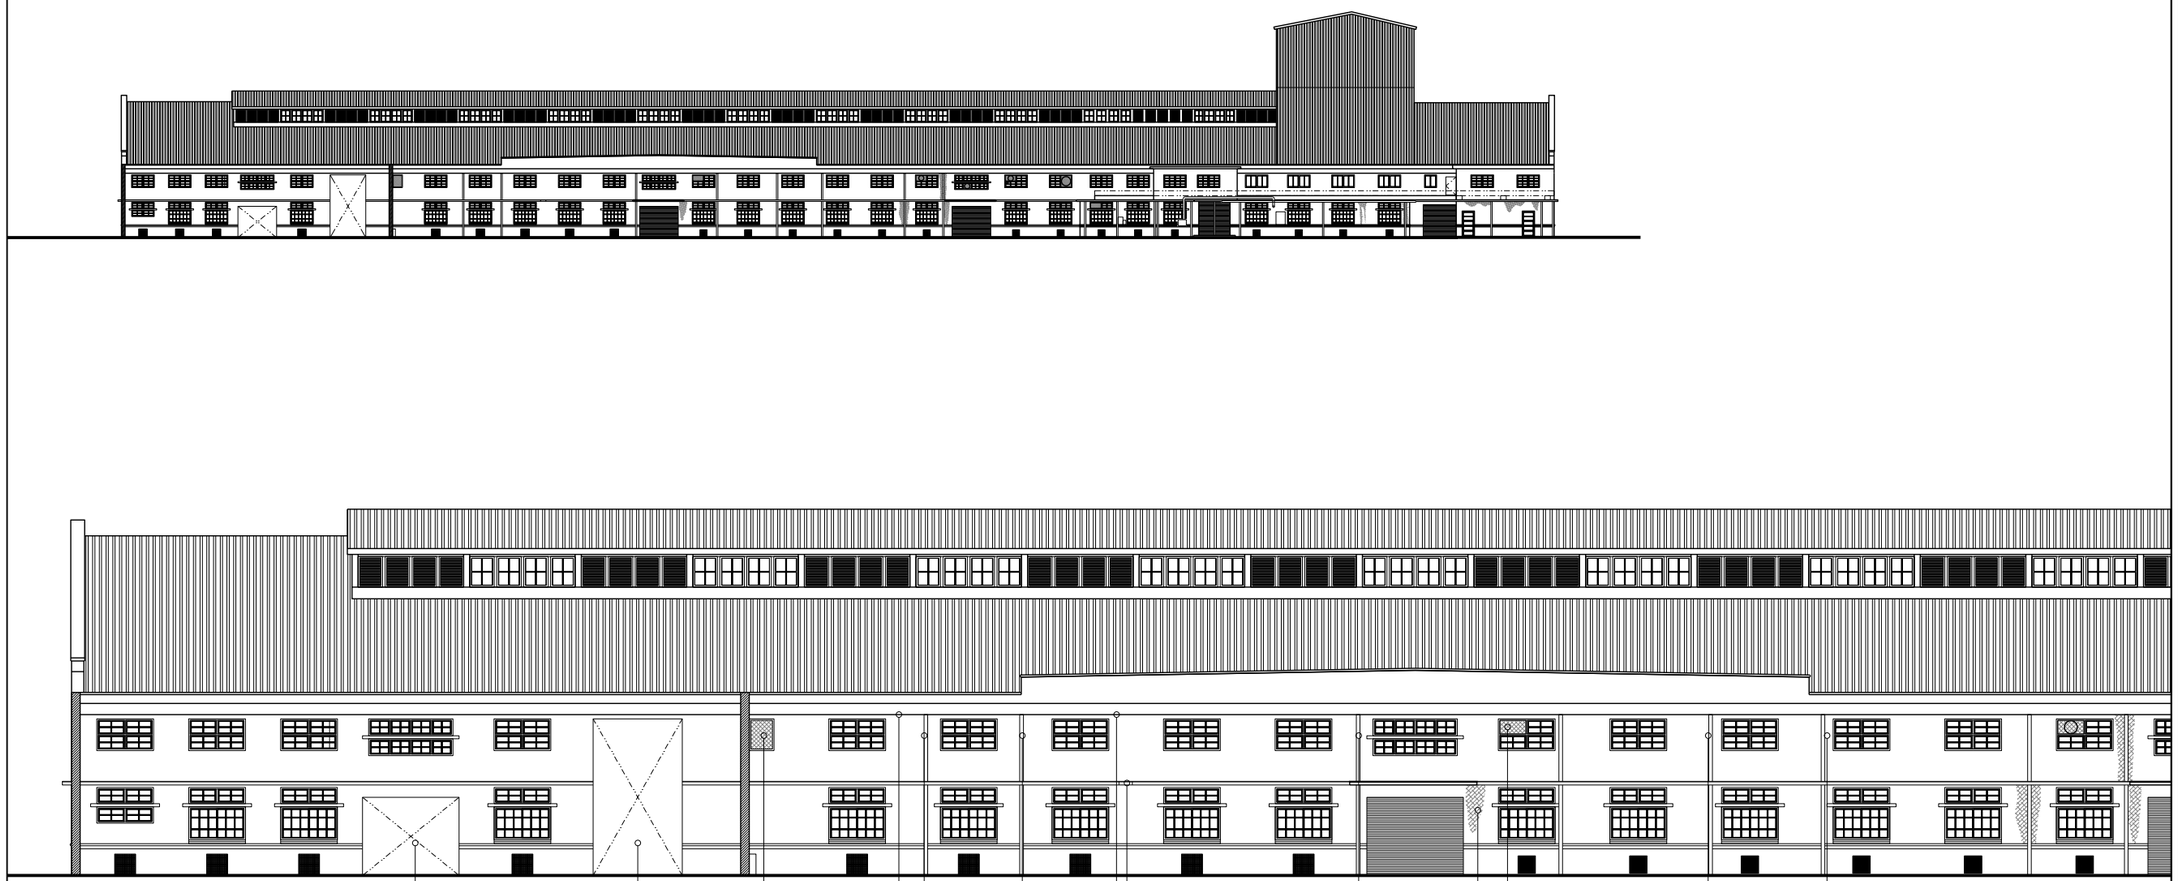

1
A3-02

西向立面圖(一)

S= 1/200

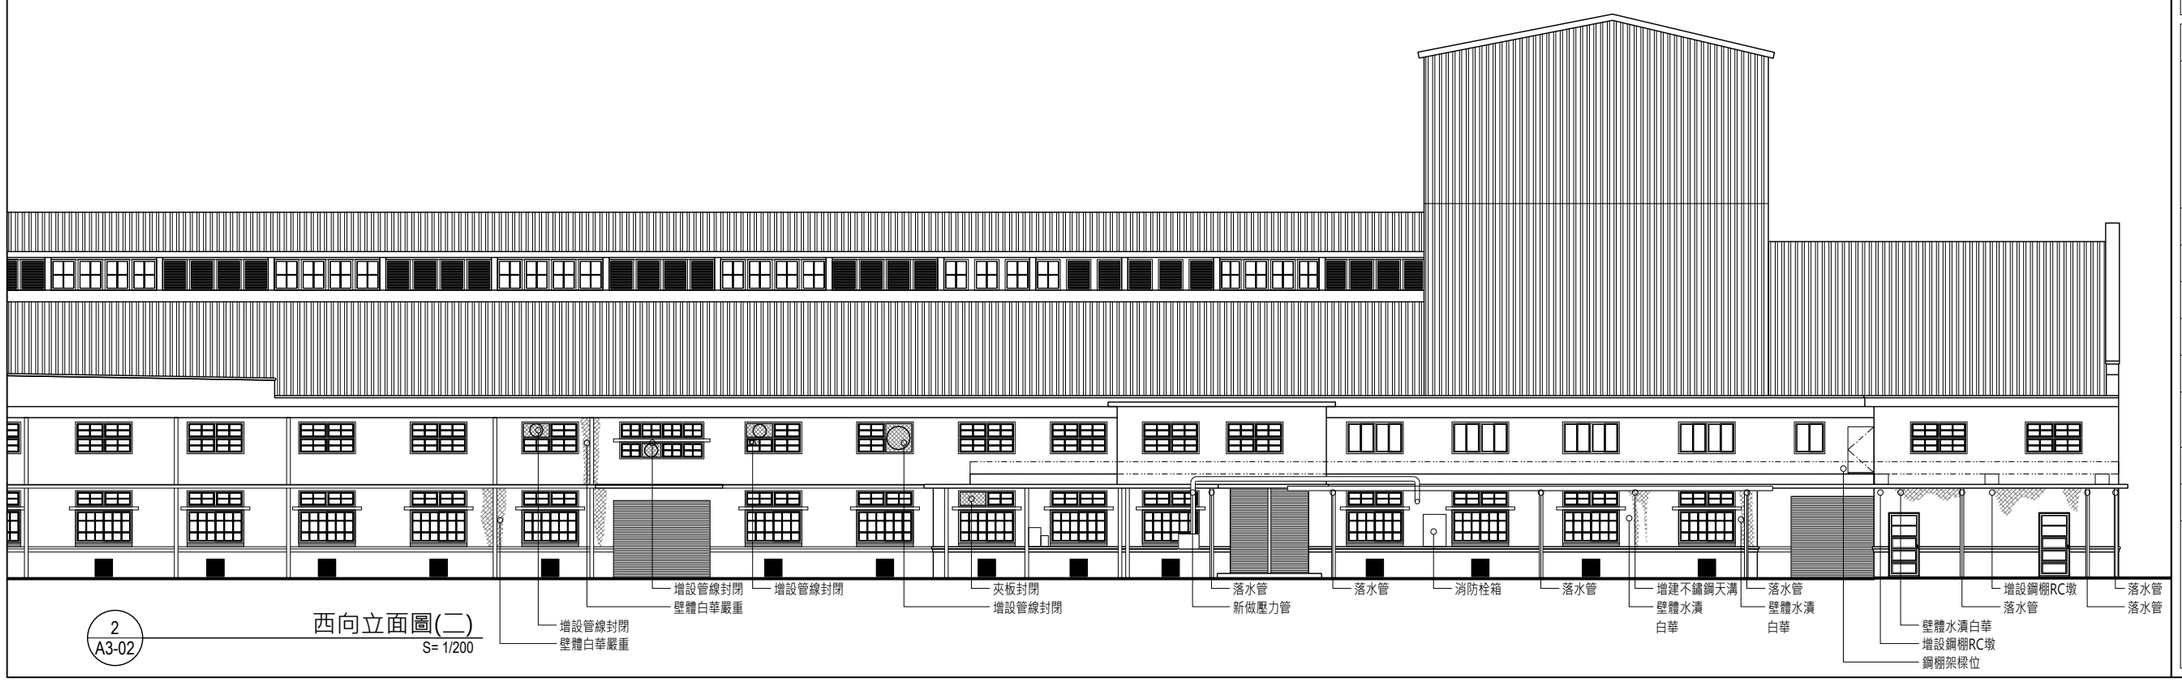

2
A3-02

西向立面圖(二)

S= 1/200

景雅琦建築師事務所
CHING architects
10343 台北市大同區南京西路239巷8號
TEL: (02)25506022 FAX: (02)25506021

說明 NOTE

景雅琦建築師事務所及景韵整合室內裝修設計規劃有限公司版權所有，翻印圖說或使用圖說須經本公司書面同意。

工程名稱 PROJECT

臺中市文化資產局

歷史建築「臺中支局葉菸草再乾燥場建築群」修復及再利用計畫

現況測繪圖說-複薰工廠

版次 VER.	修改內容 REWISION DESCRIPTION	日期 DATE

圖名 DRAWING TITLE

複薰工廠現況西向立面圖
(編碼 PC)


專案編號 PROJECT NO.	1060039
日期 DATE	2019/09/07
設計 DESIGN	王宗鴻
核准 APPR.	景雅琦

圖號 DRAWING NO.

PC_G3-02

比例 SCALE	S:1/100 A1 S:1/200 A3	張數 SHEET NO.	42


簽章 SIGNATURE

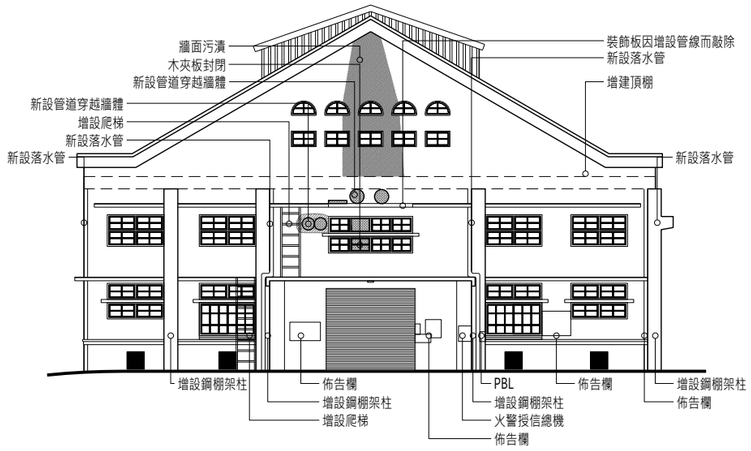

1
A3-03

北向立面圖

S= 1/200

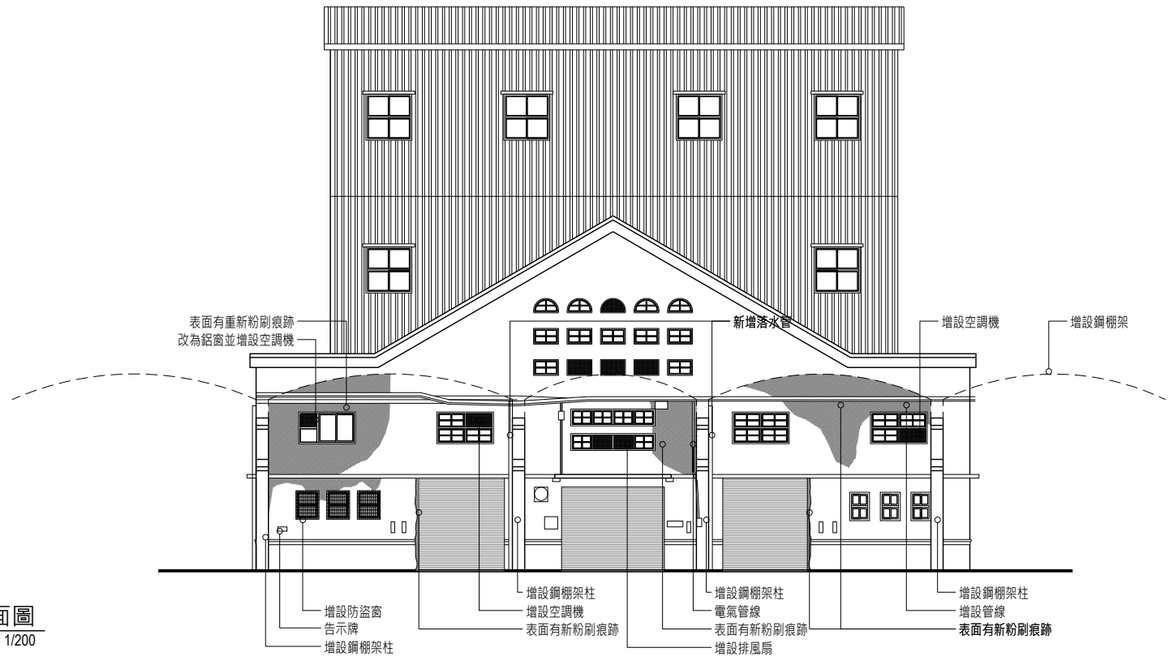

2
A3-03

南向立面圖

S= 1/200

景雅琦建築師事務所
CHING architects
10343 台北市大同區南京西路239巷8號
TEL: (02)25506022 FAX: (02)25506021

說明 NOTE

景雅琦建築師事務所及景韵整合室內裝修設計規劃有限公司版權所有，翻印圖說或使用圖說須經本公司書面同意。

工程名稱 PROJECT

臺中市文化資產局

歷史建築「臺中支局葉菸草再乾燥場建築群」修復及再利用計畫

現況測繪圖說-複薰工廠

版次 VER.	修改內容 REVISION DESCRIPTION	日期 DATE

圖名 DRAWING TITLE

複薰工廠現況北向立面圖
複薰工廠現況南向立面圖
(編碼 PC)


專案編號 PROJECT NO.	1060039
日期 DATE	2019/09/07
設計 DESIGN	王宗鴻
核准 APPR.	景雅琦

圖號 DRAWING NO.


PC_G3-03


比例 SCALE	S:1/100 A1 S:1/200 A3	張數 SHEET NO.	43

簽章 SIGNATURE

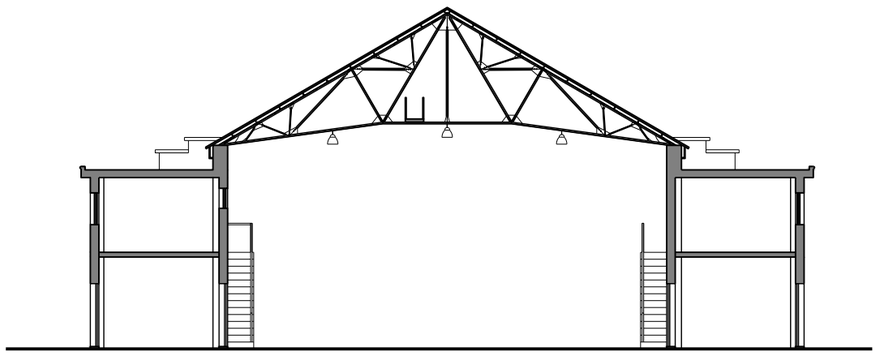


1
A4-01
短向剖面圖(一)
S= 1/200

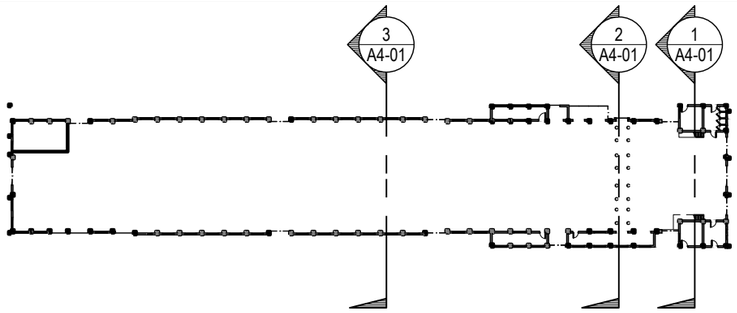

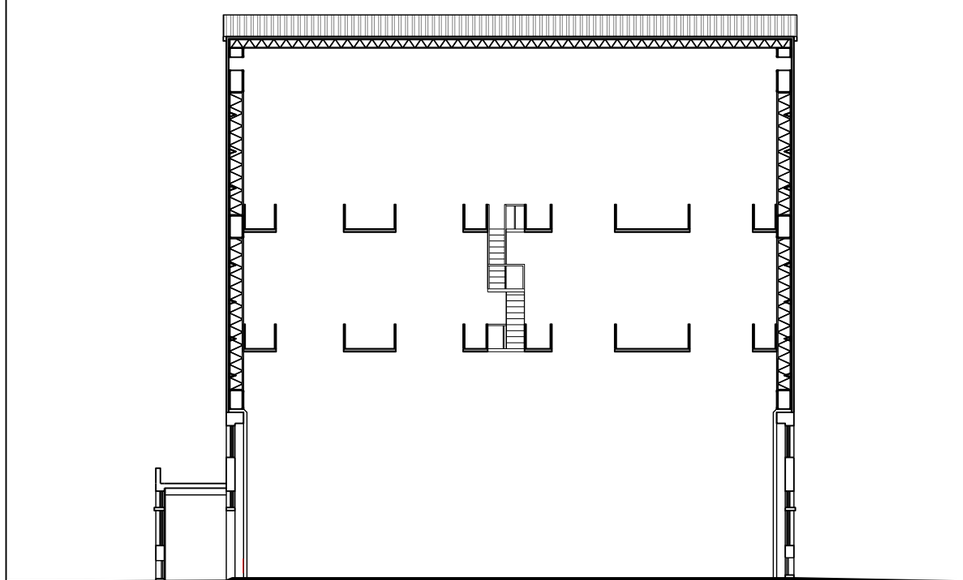

2
A4-01
短向剖面圖(二)
S= 1/200

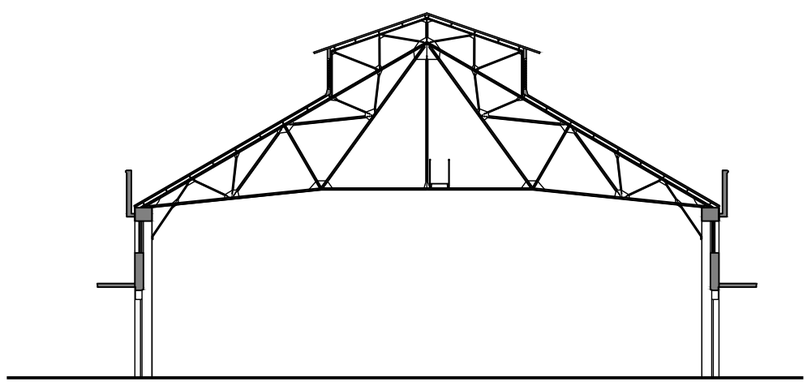

3
A4-01
短向剖面圖(三)
S= 1/200

景雅琦建築師事務所
CHING architects
10343 台北市大同區南京西路239巷8號
TEL: (02)25506022 FAX: (02)25506021

說明 NOTE

景雅琦建築師事務所及景韵整合室內裝修設計規劃有限公司版權所有，翻印圖說或使用圖說須經本公司書面同意。

工程名稱 PROJECT

臺中市文化資產局

歷史建築「臺中支局葉菸草再乾燥場建築群」修復及再利用計畫

現況測繪圖說-複薰工廠

版次 VER.	修改內容 REVISION DESCRIPTION	日期 DATE

圖名 DRAWING TITLE

複薰工廠現況剖面圖(一)
(編碼 PC)

專案編號 PROJECT NO.	1060039
日期 DATE	2019/09/07
設計 DESIGN	王宗鴻
核准 APPR.	景雅琦


圖號 DRAWING NO.

PC_G4-01


比例 SCALE	S:1/100 A1 S:1/200 A3	張數 SHEET NO.	44

簽章 SIGNATURE



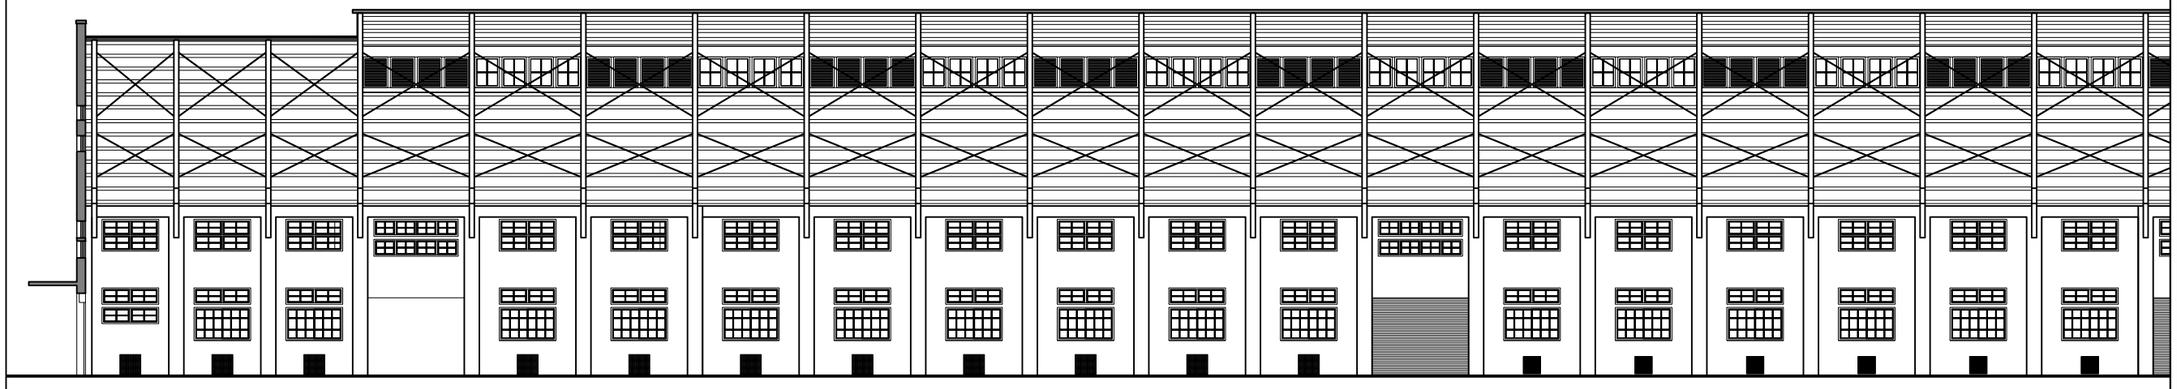

1 A4-02 長向剖面圖(一)
S= 1/200

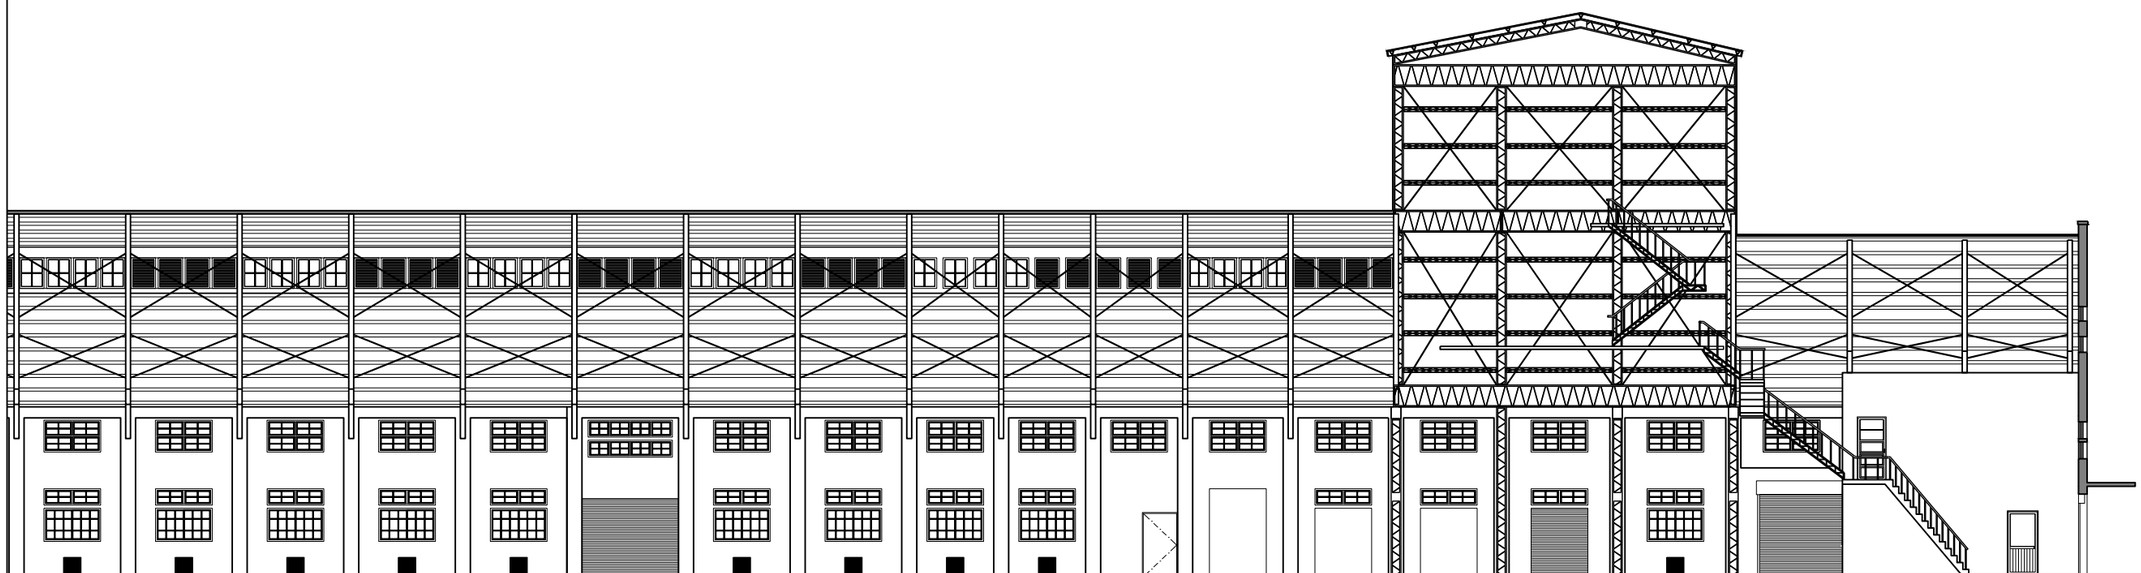

2 A4-02 長向剖面圖(二)
S= 1/200

景雅琦建築師事務所 CHING architects
10343 台北市大同區南京西路239巷8號
TEL: (02)25506022 FAX: (02)25506021

說明 NOTE

景雅琦建築師事務所及景韵整合室內裝修設計規劃有限公司版權所有，翻印圖說或使用圖說須經本公司書面同意。

工程名稱 PROJECT

臺中市文化資產局
歷史建築「臺中支局葉菸草再乾燥場建築群」修復及再利用計畫
現況測繪圖說-複薰工廠

版次 VER.	修改內容 REVISION DESCRIPTION	日期 DATE

圖名 DRAWING TITLE

複薰工廠現況剖面圖(二)
(編碼 PC)


專案編號 PROJECT NO.	1060039
日期 DATE	2019/09/07
設計 DESIGN	王宗鴻
核准 APPR.	景雅琦

圖號 DRAWING NO.


PC_G4-02

比例 SCALE	S:1/100 A1 S:1/200 A3	張數 SHEET NO.	45


簽章 SIGNATURE

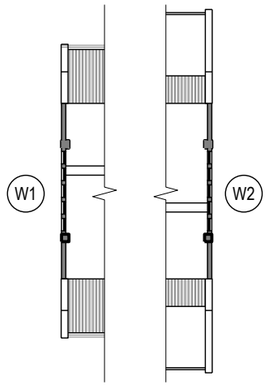

3
A6-01
維修門窗索引圖
S= 1/400

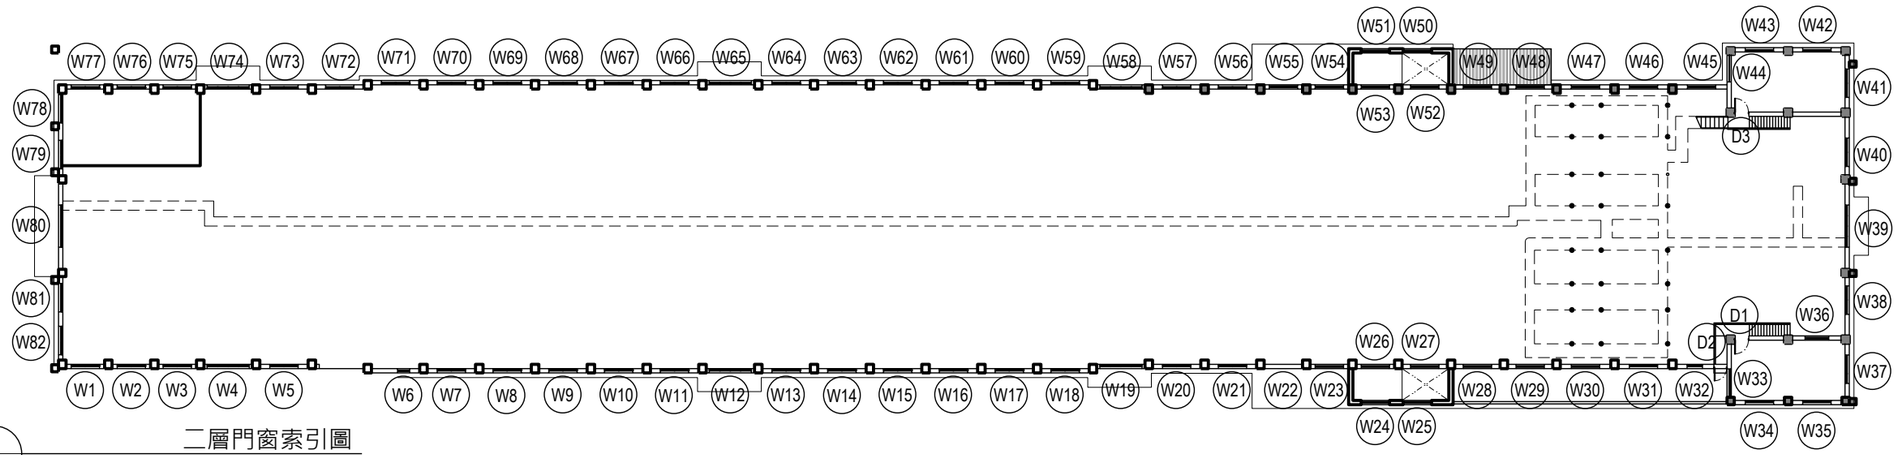

2
A6-01
二層門窗索引圖
S= 1/400

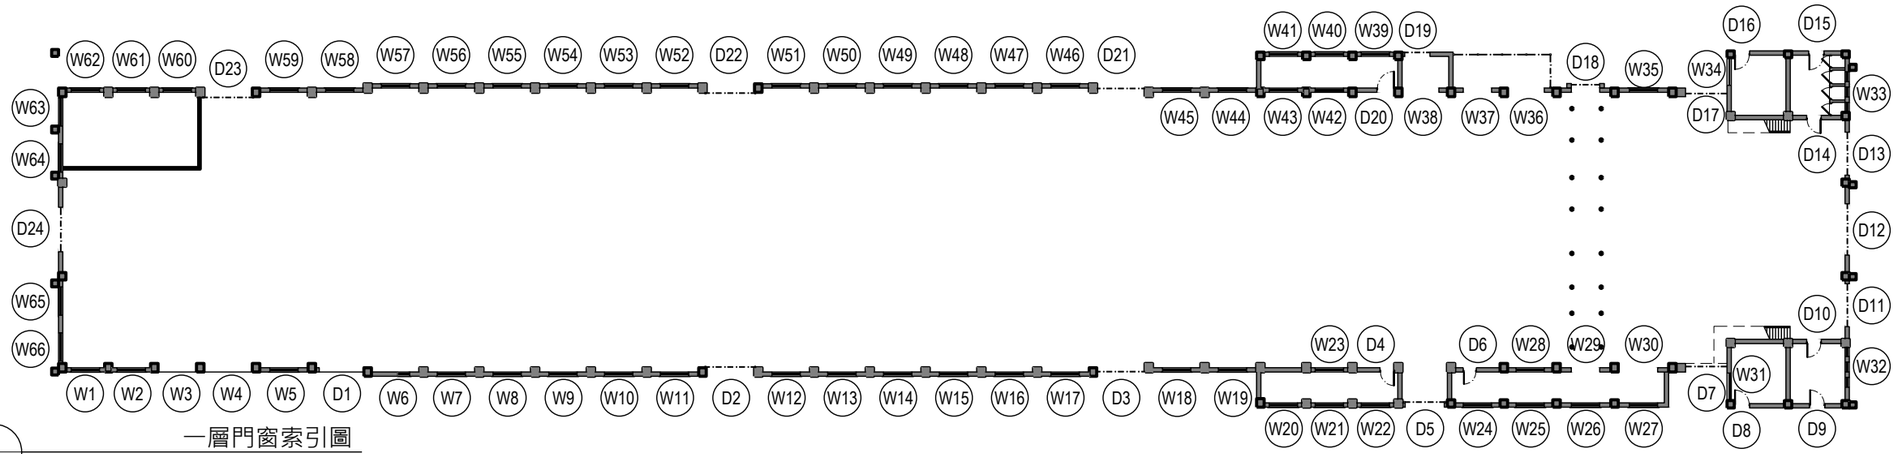

1
A6-01
一層門窗索引圖
S= 1/400

景雅琦建築師事務所
CHING architects
10343 台北市大同區南京西路239巷8號
TEL: (02)25506022 FAX: (02)25506021

說明 NOTE

景雅琦建築師事務所及景韵整合室內裝修設計規劃有限公司版權所有，翻印圖說或使用圖說須經本公司書面同意。

工程名稱 PROJECT

臺中市文化資產局

歷史建築「臺中支局葉菸草再乾燥場建築群」修復及再利用計畫

現況測繪圖說-複薰工廠

版次 VER.	修改內容 REVISION DESCRIPTION	日期 DATE

圖名 DRAWING TITLE

複薰工廠現況門窗索引圖
(編碼 PC)


專案編號 PROJECT NO.	1060039
日期 DATE	2019/09/07
設計 DESIGN	王宗鴻
核准 APPR.	景雅琦

圖號 DRAWING NO.


PC_G6-01

比例 SCALE	S:1/200 A1 S:1/400 A3	張數 SHEET NO.	46


簽章 SIGNATURE

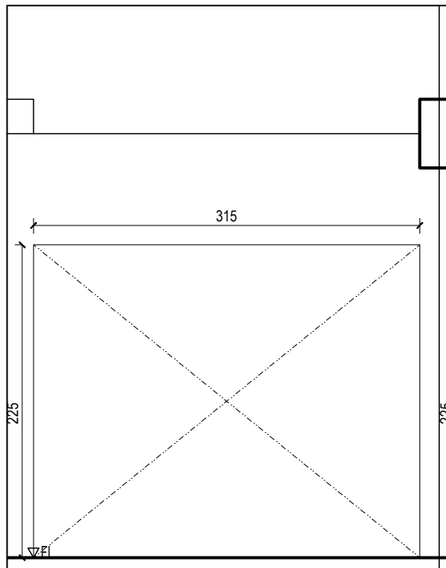


編號	1_D1(315*225cm)	數量	1 樘
材質	無		
門框	無		
玻璃	無		
五金	無		
位置	複燻工廠一樓		
備註	為通道		

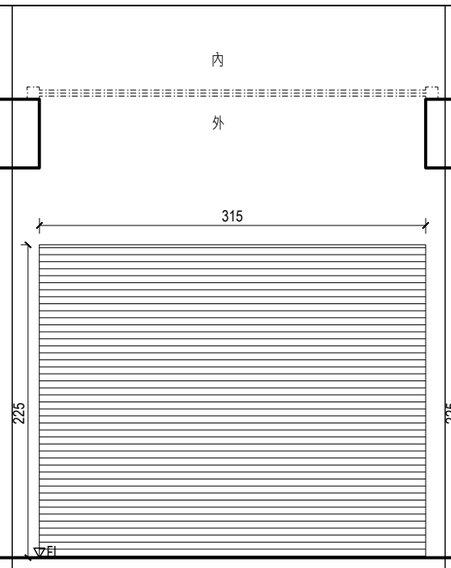


編號	1_D2(315*225cm)	數量	1 樘
材質	電動捲門		
門框	無		
玻璃	無		
五金	無		
位置	複燻工廠一樓		
備註	尚可使用		

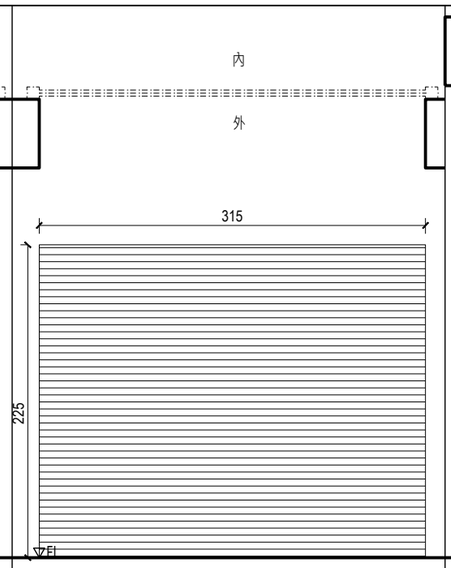


編號	1_D3(315*225cm)	數量	1 樘
材質	電動捲門		
門框	無		
玻璃	無		
五金	無		
位置	複燻工廠一樓		
備註	尚可使用		

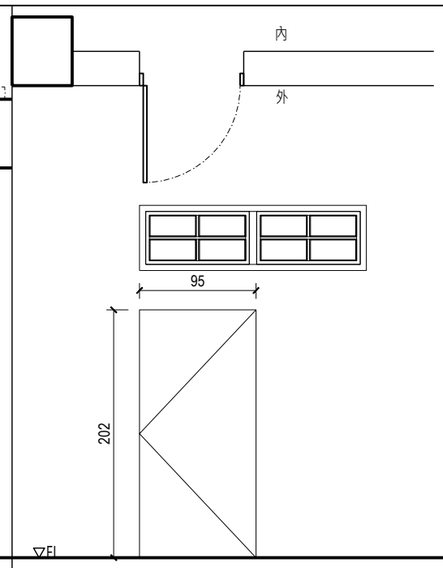


編號	1_D4(95*202cm)	數量	1 樘
材質	木芯板門		
門框	木料		
玻璃	無		
五金	無		
位置	複燻工廠一樓		
備註	尚可使用		

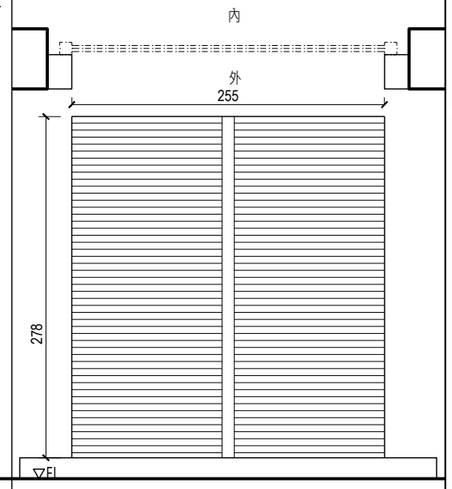


編號	1_D5(255*278cm)	數量	1 樘
材質	電動捲門		
門框	無		
玻璃	無		
五金	無		
位置	複燻工廠一樓		
備註	尚可使用		

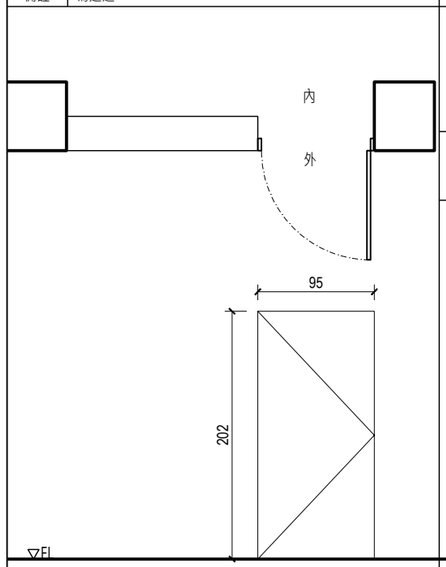


編號	1_D4(95*202cm)	數量	1 樘
材質	木芯板門		
門框	木料		
玻璃	無		
五金	無		
位置	複燻工廠一樓		
備註	尚可使用		

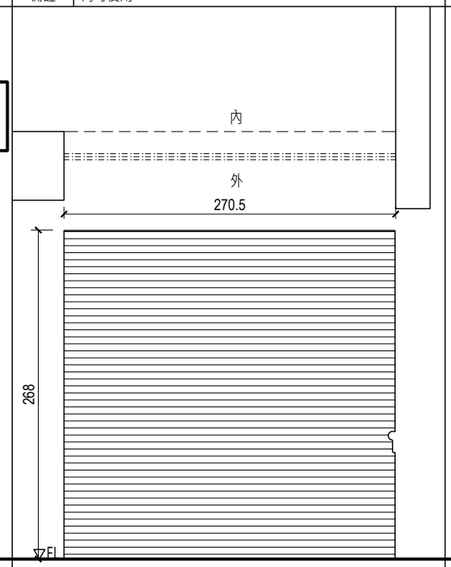


編號	1_D7(270*268cm)	數量	1 樘
材質	電動捲門		
門框	無		
玻璃	無		
五金	無		
位置	複燻工廠一樓		
備註	尚可使用		

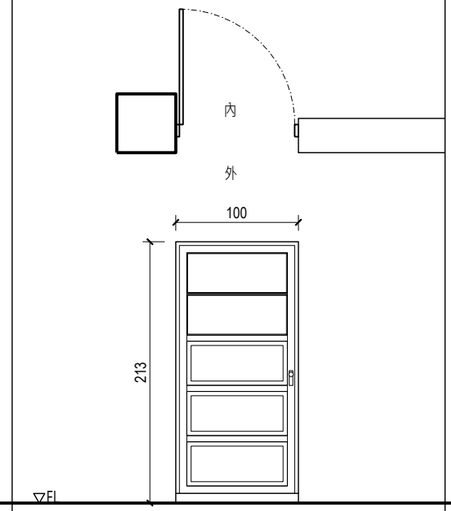

編號	1_D8(100*213cm)	數量	1 樘
材質	木料		
門框	木料		
玻璃	霧玻璃		
五金	把手、角鎁		
位置	複燻工廠一樓		
備註	尚可使用		

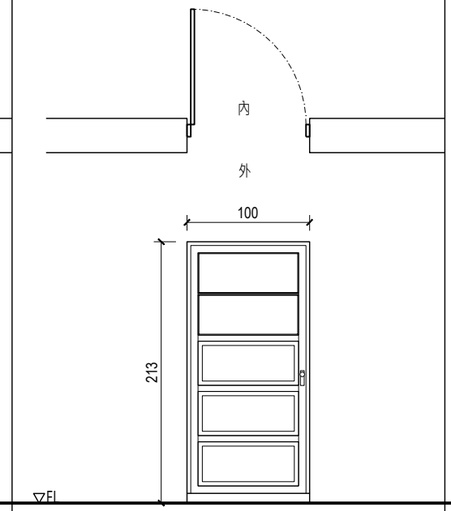

編號	1_D9(100*213cm)	數量	1 樘
材質	木料		
門框	木料		
玻璃	霧玻璃		
五金	把手、角鎁		
位置	複燻工廠一樓		
備註	尚可使用		

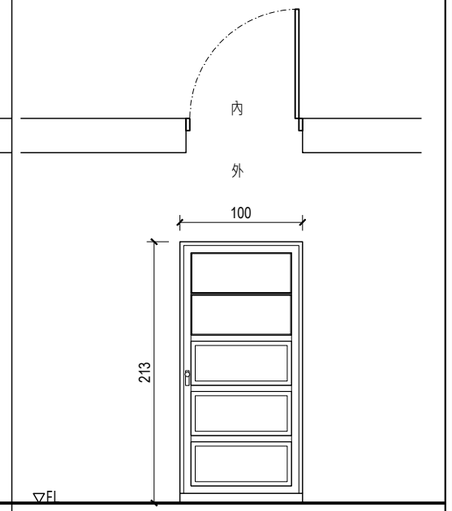

編號	1_D10(100*213cm)	數量	1 樘
材質	木料		
門框	木料		
玻璃	霧玻璃		
五金	把手、角鎁		
位置	複燻工廠一樓		
備註	尚可使用		

景雅琦建築師事務所
CHING architects
10343 台北市大同區南京西路239巷8號
TEL: (02)25506022 FAX: (02)25506021

說明 NOTE

景雅琦建築師事務所及景韵整合室內裝修設計規劃有限公司版權所有，翻印圖說或使用圖說須經本公司書面同意。

工程名稱 PROJECT

臺中市文化資產局

歷史建築「臺中支局葉菸草再乾燥場建築群」修復及再利用計畫

現況測繪圖說-複薰工廠

版次 VER.	修改內容 REVISION DESCRIPTION	日期 DATE

圖名 DRAWING TITLE

現況門詳圖(一)
(編碼 PC)


專案編號 PROJECT NO.	1060039
日期 DATE	2019/09/07
設計 DESIGN	王宗鴻
核准 APPR.	景雅琦

圖號 DRAWING NO.


PC_G6-02

比例 SCALE	S:1/25 A1 S:1/50 A3	張數 SHEET NO.	47


簽章 SIGNATURE

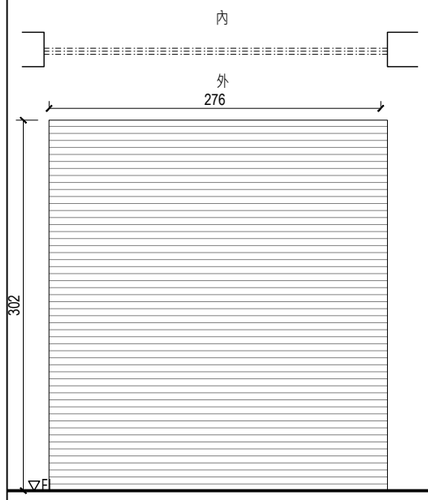


編號	1_D11(276*302m)	數量	1 樘
材質	電動捲門		
門框	無		
玻璃	無		
五金	無		
位置	複燻工廠一樓		
備註	尚可使用		

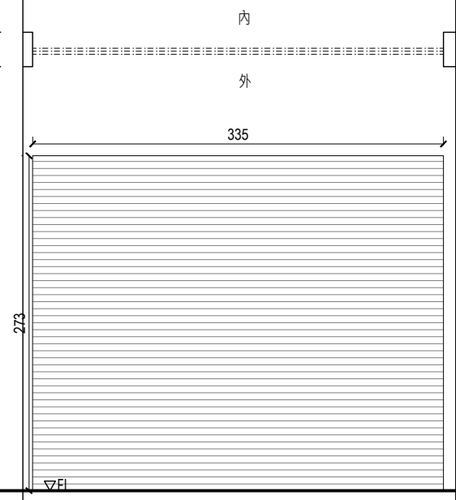


編號	1_D12(335*273cm)	數量	1 樘
材質	電動捲門		
門框	無		
玻璃	無		
五金	無		
位置	複燻工廠一樓		
備註	尚可使用		

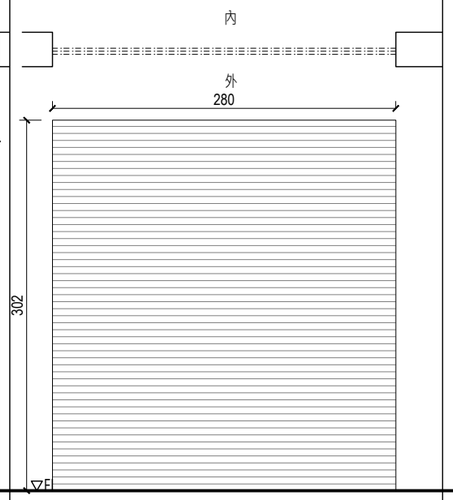


編號	1_D13(280*302cm)	數量	1 樘
材質	電動捲門		
門框	無		
玻璃	無		
五金	無		
位置	複燻工廠一樓		
備註	尚可使用		

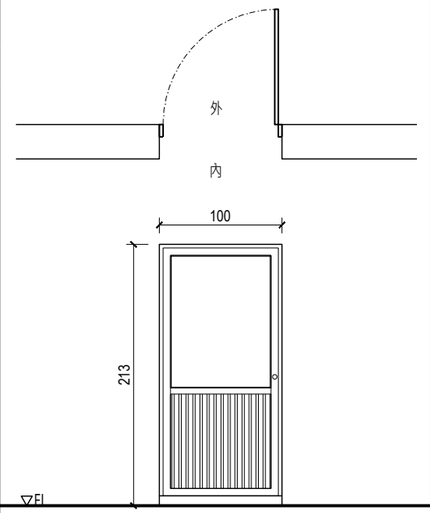


編號	1_D14(100*213cm)	數量	1 樘
材質	鋁製		
門框	鋁製		
玻璃	壓花霧玻璃		
五金	把手、角鍊		
位置	複燻工廠一樓		
備註	尚可使用		

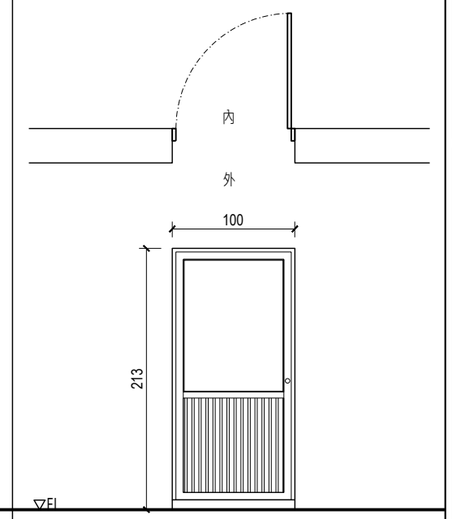


編號	1_D15(100*213cm)	數量	1 樘
材質	鋁製		
門框	鋁製		
玻璃	壓花霧玻璃		
五金	把手、角鍊		
位置	複燻工廠一樓		
備註	尚可使用		

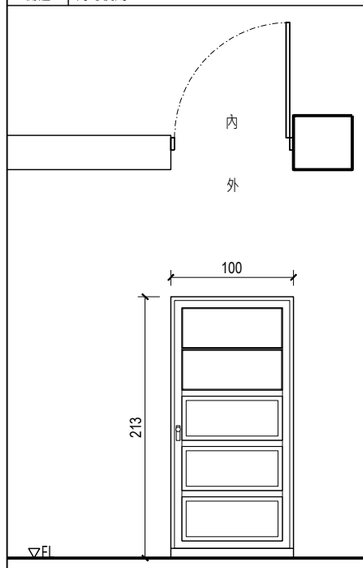


編號	1_D16(100*213cm)	數量	1 樘
材質	木料		
門框	木料		
玻璃	霧玻璃		
五金	把手、角鍊		
位置	複燻工廠一樓		
備註	尚可使用		

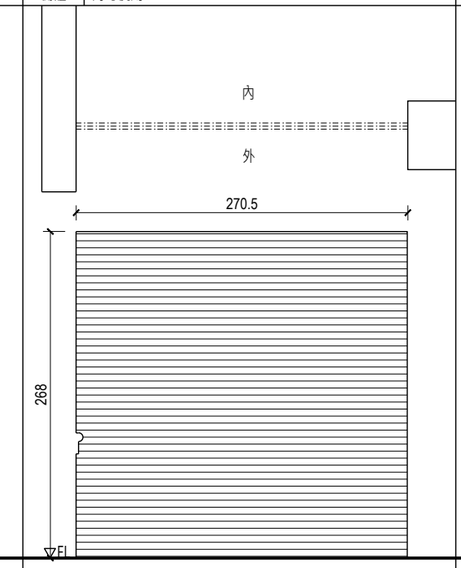


編號	1_D17(270*268cm)	數量	1 樘
材質	電動捲門		
門框	無		
玻璃	無		
五金	無		
位置	複燻工廠一樓		
備註	尚可使用		

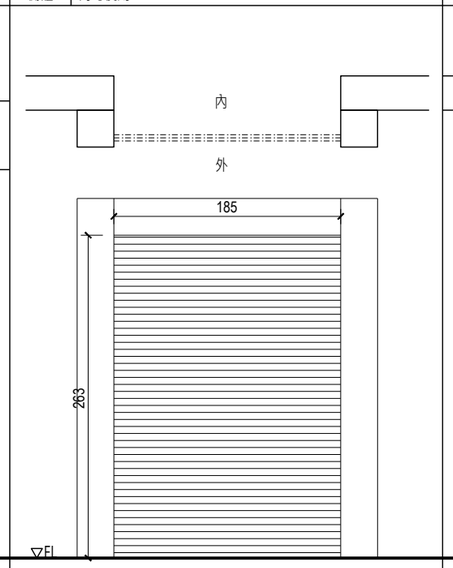

編號	1_D18(185*263cm)	數量	1 樘
材質	電動捲門		
門框	無		
玻璃	無		
五金	無		
位置	複燻工廠一樓		
備註	尚可使用		

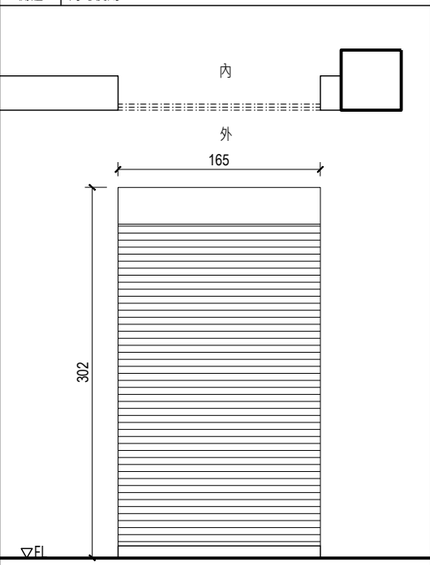

編號	1_D19(165*302cm)	數量	1 樘
材質	電動捲門		
門框	無		
玻璃	無		
五金	無		
位置	複燻工廠一樓		
備註	尚可使用		

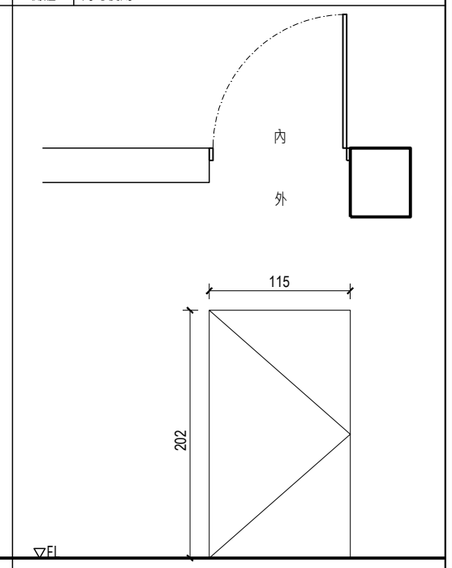

編號	1_D20(115*202cm)	數量	1 樘
材質	木芯板門		
門框	木料		
玻璃	無		
五金	無		
位置	複燻工廠一樓		
備註	尚可使用		

景雅琦建築師事務所
CHING architects
10343 台北市大同區南京西路239巷8號
TEL: (02)25506022 FAX: (02)25506021

說明 NOTE

景雅琦建築師事務所及景韵整合室內裝修設計規劃有限公司版權所有，翻印圖說或使用圖說須經本公司書面同意。

工程名稱 PROJECT

臺中市文化資產局

歷史建築「臺中支局葉菸草再乾燥場建築群」修復及再利用計畫

現況測繪圖說-複薰工廠

版次 VER.	修改內容 REVISION DESCRIPTION	日期 DATE

圖名 DRAWING TITLE

現況門詳圖(二)
(編碼 PC)


專案編號 PROJECT NO.	1060039
日期 DATE	2019/09/07
設計 DESIGN	王宗鴻
核准 APPR.	景雅琦

圖號 DRAWING NO.


PC_G6-03

比例 SCALE	S:1/25 A1 S:1/50 A3	張數 SHEET NO.	48


簽章 SIGNATURE

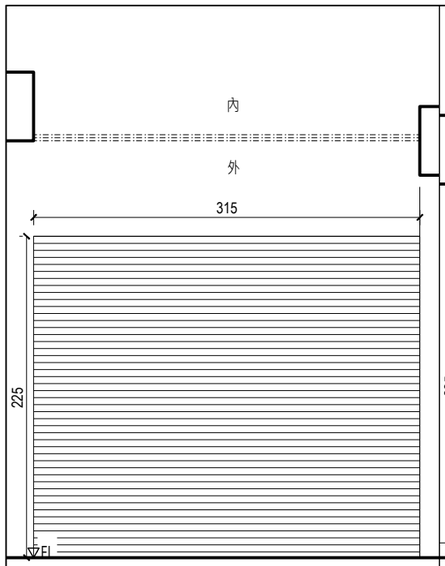


編號	1_D21(315*262cm)	數量	1 樘
材質	電動捲門		
門框	無		
玻璃	無		
五金	無		
位置	複燻工廠一樓		
備註	尚可使用		

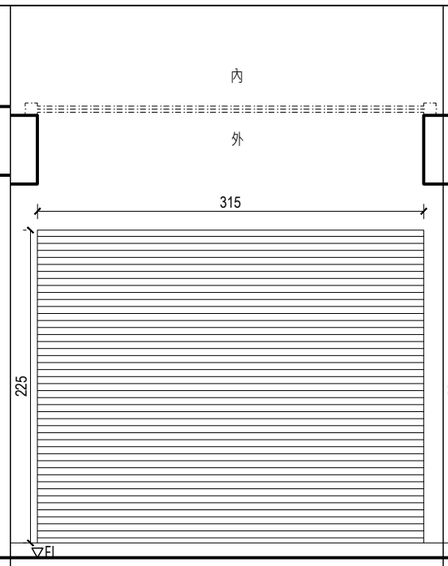

編號	1_D22(315*225cm)	數量	1 樘
材質	電動捲門		
門框	無		
玻璃	無		
五金	無		
位置	複燻工廠一樓		
備註	尚可使用		

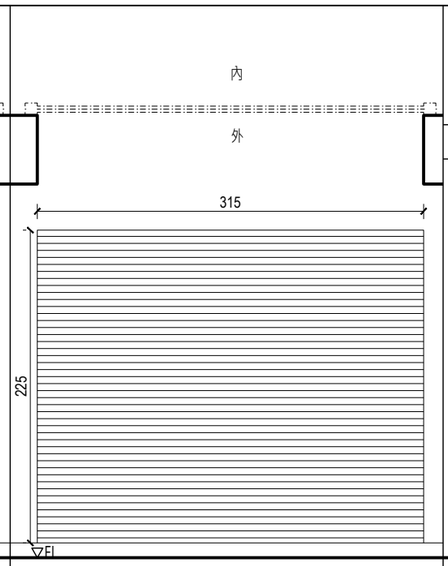


編號	1_D23(315*225cm)	數量	1 樘
材質	電動捲門		
門框	無		
玻璃	無		
五金	無		
位置	複燻工廠一樓		
備註	尚可使用		

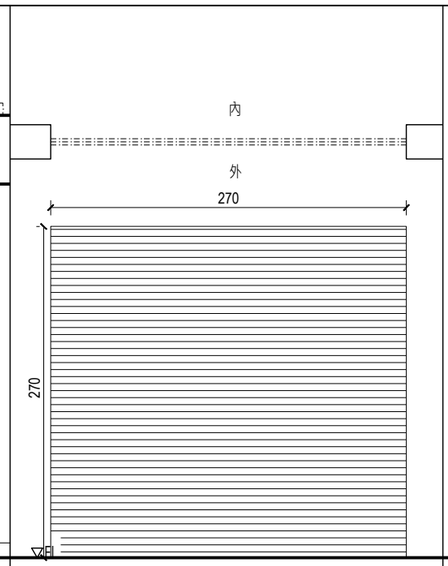


編號	1_D23(290*270cm)	數量	1 樘
材質	電動捲門		
門框	無		
玻璃	無		
五金	無		
位置	複燻工廠一樓		
備註	尚可使用		


編號		數量	1 樘
材質			
門框			
玻璃			
五金			
位置			
備註			

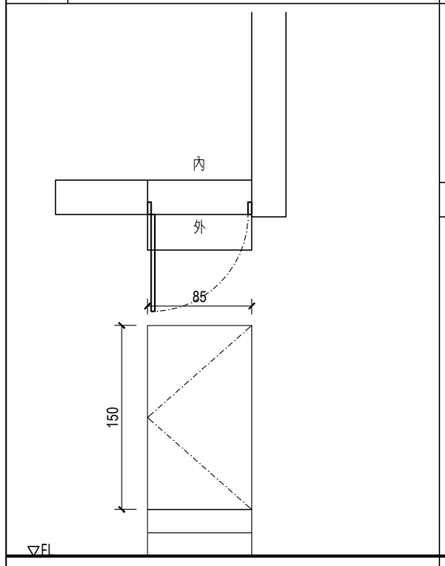

編號	2_D1(85*150cm)	數量	1 樘
材質	木料		
門框	木料		
玻璃	霧玻璃		
五金	把手、角鍊		
位置	複燻工廠二樓		
備註	尚可使用		

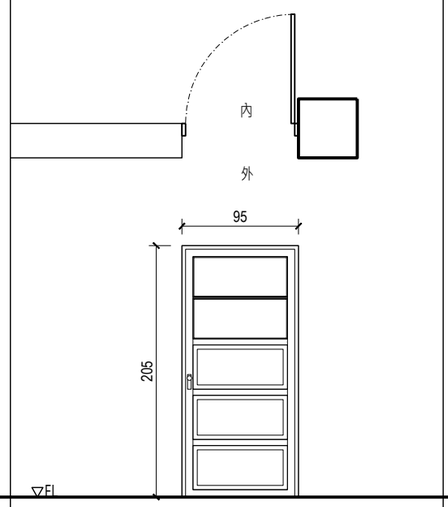

編號	2_D2(95*205cm)	數量	1 樘
材質	木料		
門框	木料		
玻璃	霧玻璃		
五金	把手、角鍊		
位置	複燻工廠二樓		
備註	尚可使用		

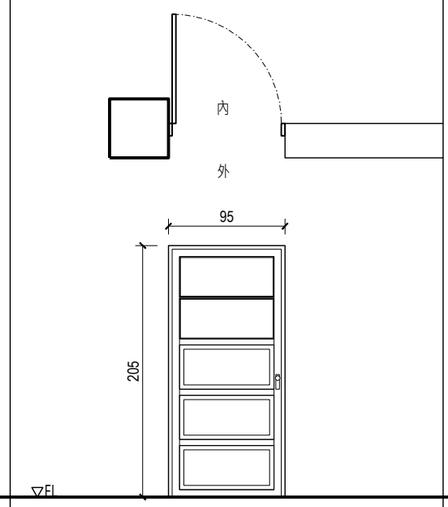

編號	2_D3(95*205cm)	數量	1 樘
材質	木料		
門框	木料		
玻璃	霧玻璃		
五金	把手、角鍊		
位置	複燻工廠二樓		
備註	尚可使用		

編號		數量	1 樘
材質			
門框			
玻璃			
五金			
位置			
備註			

景雅琦建築師事務所
CHING architects
10343 台北市大同區南京西路239巷8號
TEL: (02)25506022 FAX: (02)25506021

說明 NOTE

景雅琦建築師事務所及景鈞整合室內裝修設計規劃有限公司版權所有，翻印圖說或使用圖說須經本公司書面同意。

工程名稱 PROJECT

臺中市文化資產局

歷史建築「臺中支局葉菸草再乾燥場建築群」修復及再利用計畫

現況測繪圖說-複薰工廠

版次 VER.	修改內容 REVISION DESCRIPTION	日期 DATE

圖名 DRAWING TITLE

現況門詳圖(三)
(編碼 PC)


專案編號 PROJECT NO.	1060039
日期 DATE	2019/09/07
設計 DESIGN	王宗鴻
核准 APPR.	景雅琦

圖號 DRAWING NO.

PC_G6-04


比例 SCALE	S:1/25 A1 S:1/50 A3	張數 SHEET NO.	49

簽章 SIGNATURE

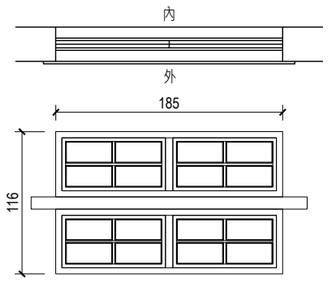


▽FL

編號	1_W1(185*116cm)	數量	1 樘
材質	木質		
門框	木質		
玻璃	清玻璃，表面汙漬		
五金	窗栓		
位置	複燻工廠一樓		
備註	狀況尚可		

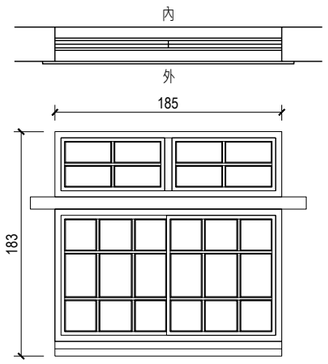


▽FL

編號	1_W2(185*183cm)	數量	1 樘
材質	木質		
門框	木質		
玻璃	清玻璃，表面汙漬		
五金	窗栓		
位置	複燻工廠一樓		
備註	狀況尚可		

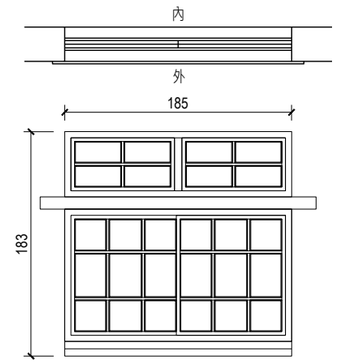


▽FL

編號	1_W3(185*183cm)	數量	1 樘
材質	木質		
門框	木質		
玻璃	清玻璃，表面汙漬		
五金	窗栓		
位置	複燻工廠一樓		
備註	狀況尚可		

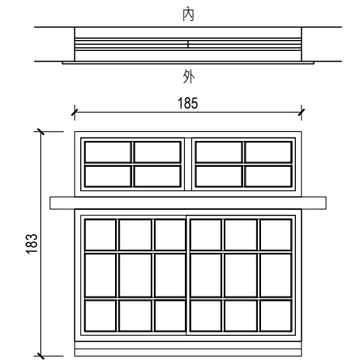


▽FL

編號	1_W4(185*183cm)	數量	1 樘
材質	木質		
門框	木質		
玻璃	清玻璃，表面汙漬		
五金	窗栓		
位置	複燻工廠一樓		
備註	狀況尚可		

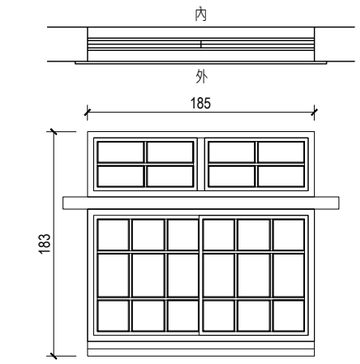


▽FL

編號	1_W5(185*183cm)	數量	1 樘
材質	木質		
門框	木質		
玻璃	清玻璃，表面汙漬		
五金	窗栓		
位置	複燻工廠一樓		
備註	狀況尚可		

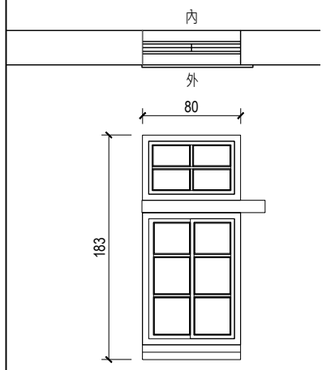


▽FL

編號	1_W6(80*183cm)	數量	1 樘
材質	木質		
窗框	木質		
玻璃	清玻璃，表面汙漬		
五金	窗栓		
位置	複燻工廠一樓		
備註	狀況尚可		

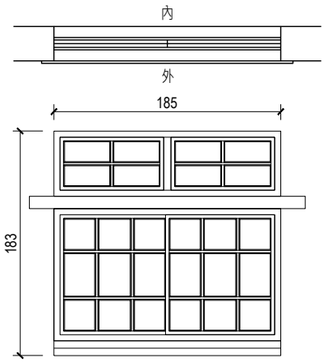


▽FL

編號	1_W7(185*183cm)	數量	1 樘
材質	木質		
窗框	木質		
玻璃	清玻璃，表面汙漬		
五金	窗栓		
位置	複燻工廠一樓		
備註	狀況尚可		

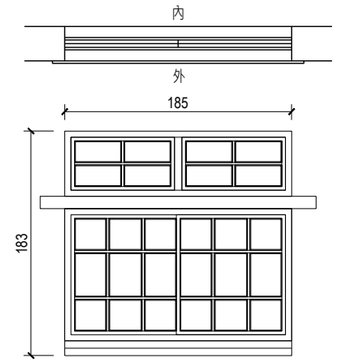


▽FL

編號	1_W8(185*183cm)	數量	1 樘
材質	木質		
窗框	木質		
玻璃	清玻璃，表面汙漬		
五金	窗栓		
位置	複燻工廠一樓		
備註	狀況尚可		

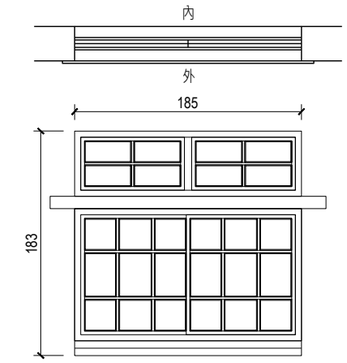

▽FL

編號	1_W9(185*183cm)	數量	1 樘
材質	木質		
窗框	木質		
玻璃	清玻璃，表面汙漬		
五金	窗栓		
位置	複燻工廠一樓		
備註	狀況尚可		

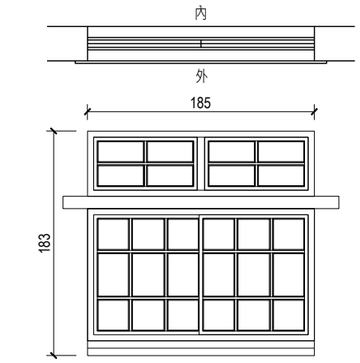

▽FL

編號	1_W10(185*183cm)	數量	1 樘
材質	木質		
窗框	木質		
玻璃	清玻璃，表面汙漬		
五金	窗栓		
位置	複燻工廠一樓		
備註	狀況尚可		

景雅琦建築師事務所
CHING architects
10343 台北市大同區南京西路239巷8號
TEL: (02)25506022 FAX: (02)25506021

說明 NOTE

景雅琦建築師事務所及景韵整合室內裝修設計規劃有限公司版權所有，翻印圖說或使用圖說須經本公司書面同意。

工程名稱 PROJECT

臺中市文化資產局

歷史建築「臺中支局葉菸草再乾燥場建築群」修復及再利用計畫

現況測繪圖說-複薰工廠

版次 VER.	修改內容 REVISION DESCRIPTION	日期 DATE

圖名 DRAWING TITLE

現況窗詳圖(一)
(編碼 PC)


專案編號 PROJECT NO.	1060039
日期 DATE	2019/09/07
設計 DESIGN	王宗鴻
核准 APPR.	景雅琦

圖號 DRAWING NO.


PC_G6-05

比例 SCALE	S:1/25 A1 S:1/50 A3	張數 SHEET NO.	50


簽章 SIGNATURE

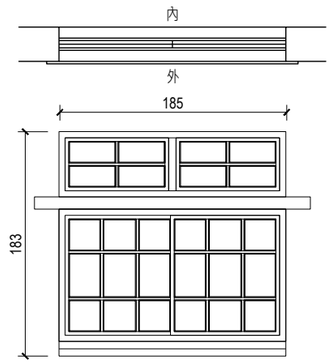


編號	1_W11(185*116.4cm)	數量	1 樘
材質	木質		
門框	木質		
玻璃	清玻璃，表面汙漬		
五金	窗栓		
位置	複燻工廠一樓		
備註	狀況尚可		

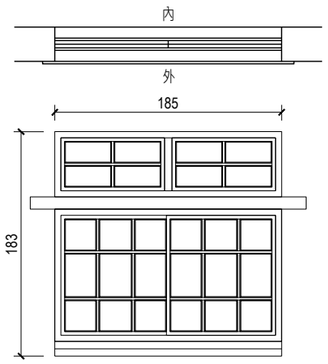


編號	1_W12(185*183cm)	數量	1 樘
材質	木質		
門框	木質		
玻璃	清玻璃，表面汙漬		
五金	窗栓		
位置	複燻工廠一樓		
備註	狀況尚可		

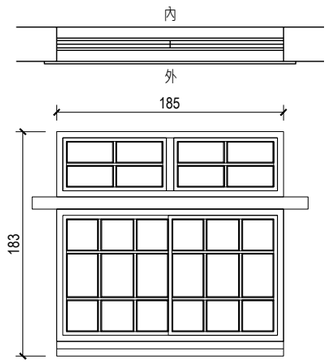


編號	1_W13(185*183cm)	數量	1 樘
材質	木質		
門框	木質		
玻璃	清玻璃，表面汙漬		
五金	窗栓		
位置	複燻工廠一樓		
備註	狀況尚可		

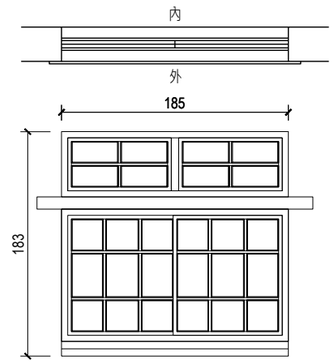


編號	1_W14(185*183cm)	數量	1 樘
材質	木質		
門框	木質		
玻璃	清玻璃，表面汙漬		
五金	窗栓		
位置	複燻工廠一樓		
備註	狀況尚可		

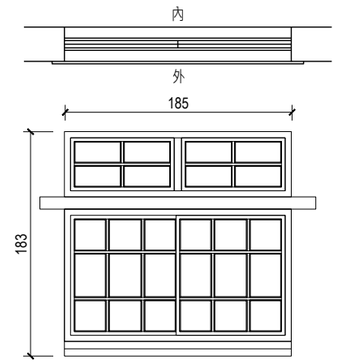


編號	1_W15(185*183cm)	數量	1 樘
材質	木質		
門框	木質		
玻璃	清玻璃，表面汙漬		
五金	窗栓		
位置	複燻工廠一樓		
備註	狀況尚可		

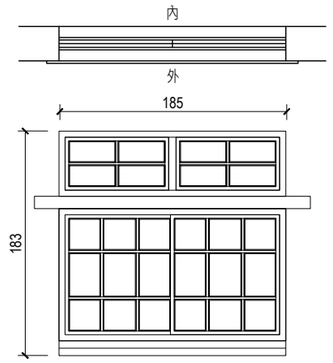


編號	1_W16(80*183cm)	數量	1 樘
材質	木質		
窗框	木質		
玻璃	清玻璃，表面汙漬		
五金	窗栓		
位置	複燻工廠一樓		
備註	狀況尚可		

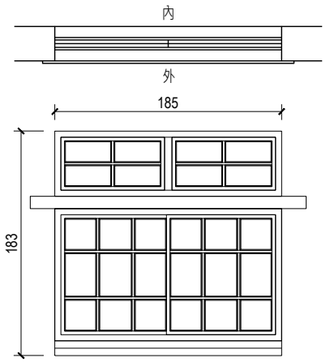


編號	1_W17(185*183cm)	數量	1 樘
材質	木質		
窗框	木質		
玻璃	清玻璃，表面汙漬		
五金	窗栓		
位置	複燻工廠一樓		
備註	狀況尚可		

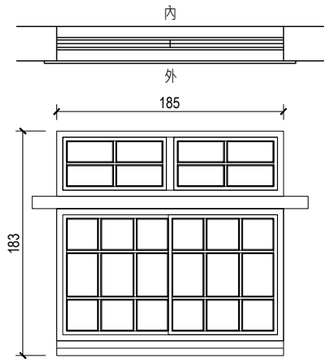

編號	1_W18(185*183cm)	數量	1 樘
材質	木質		
窗框	木質		
玻璃	清玻璃，表面汙漬		
五金	窗栓		
位置	複燻工廠一樓		
備註	狀況尚可		

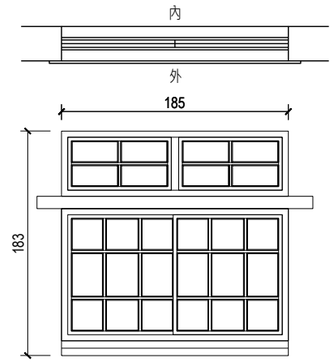

編號	1_W19(185*183cm)	數量	1 樘
材質	木質		
窗框	木質		
玻璃	清玻璃，表面汙漬		
五金	窗栓		
位置	複燻工廠一樓		
備註	狀況尚可		

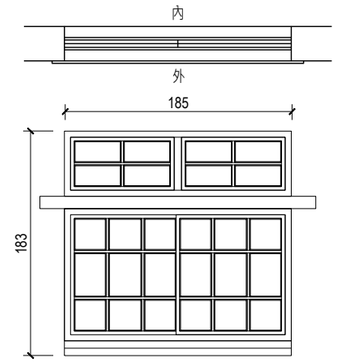

編號	1_W20(185*183cm)	數量	1 樘
材質	木質		
窗框	木質		
玻璃	清玻璃，表面汙漬		
五金	窗栓		
位置	複燻工廠一樓		
備註	狀況尚可		

景雅琦建築師事務所
CHING architects
10343 台北市大同區南京西路239巷8號
TEL: (02)25506022 FAX: (02)25506021

說明 NOTE

景雅琦建築師事務所及景韵整合室內裝修設計規劃有限公司版權所有，翻印圖說或使用圖說須經本公司書面同意。

工程名稱 PROJECT

臺中市文化資產局

歷史建築「臺中支局葉菸草再乾燥場建築群」修復及再利用計畫

現況測繪圖說-複薰工廠

版次 VER.	修改內容 REVISION DESCRIPTION	日期 DATE

圖名 DRAWING TITLE

現況窗詳圖(二)
(編碼 PC)


專案編號 PROJECT NO.	1060039
日期 DATE	2019/09/07
設計 DESIGN	王宗鴻
核准 APPR.	景雅琦

圖號 DRAWING NO.


PC_G6-06

比例 SCALE	S:1/25 A1 S:1/50 A3	張數 SHEET NO.	51


簽章 SIGNATURE

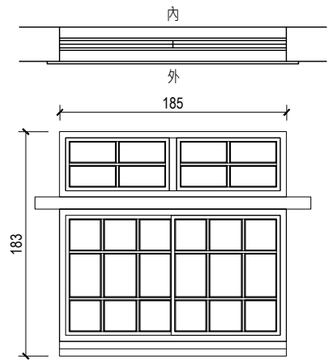


編號	1_W21(185*183cm)	數量	1 樘
材質	木質		
門框	木質		
玻璃	清玻璃，表面汙漬		
五金	窗栓		
位置	複燻工廠一樓		
備註	狀況尚可		

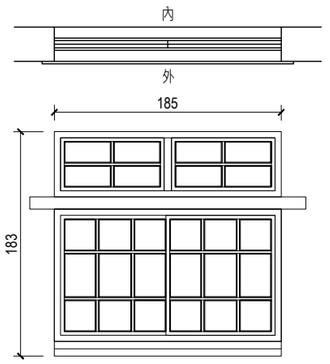


編號	1_W22(185*183cm)	數量	1 樘
材質	木質		
門框	木質		
玻璃	清玻璃，表面汙漬		
五金	窗栓		
位置	複燻工廠一樓		
備註	狀況尚可		

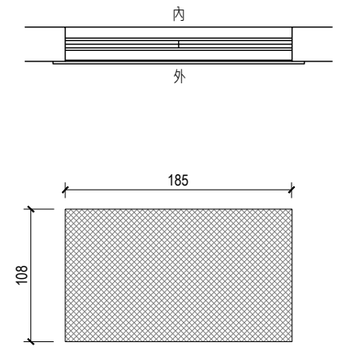


編號	1_W23(185*108cm)	數量	1 樘
材質	隱蔽		
門框	隱蔽		
玻璃	隱蔽		
五金	隱蔽		
位置	複燻工廠一樓		
備註	面向廠房空間用夾板阻絕，內有機械設備阻擋，故隱蔽		

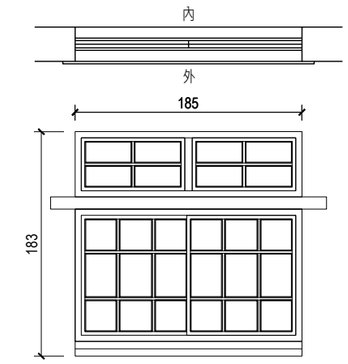


編號	1_W24(185*183cm)	數量	1 樘
材質	木質		
門框	木質		
玻璃	清玻璃，表面已燻黃		
五金	窗栓		
位置	複燻工廠一樓		
備註	狀況尚可		

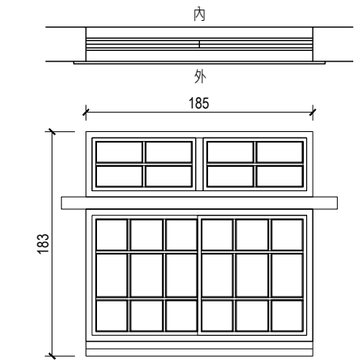


編號	1_W25(185*183cm)	數量	1 樘
材質	木質		
門框	木質		
玻璃	清玻璃，表面已燻黃		
五金	窗栓		
位置	複燻工廠一樓		
備註	狀況尚可		

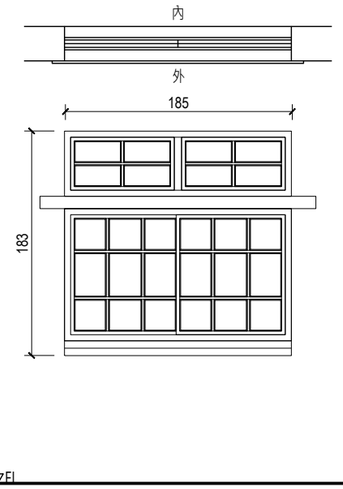


編號	1_W26(80*183cm)	數量	1 樘
材質	木質		
窗框	木質		
玻璃	清玻璃，表面汙漬		
五金	窗栓		
位置	複燻工廠一樓		
備註	狀況尚可		

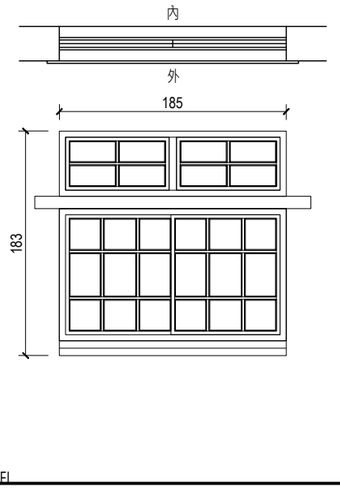


編號	1_W27(185*183cm)	數量	1 樘
材質	木質		
窗框	木質		
玻璃	清玻璃，表面汙漬		
五金	窗栓		
位置	複燻工廠一樓		
備註	狀況尚可		

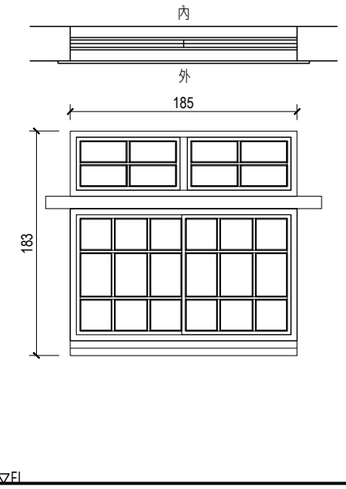

編號	1_W28(185*183cm)	數量	1 樘
材質	木質		
窗框	木質		
玻璃	清玻璃，表面汙漬		
五金	窗栓		
位置	複燻工廠一樓		
備註	狀況尚可		

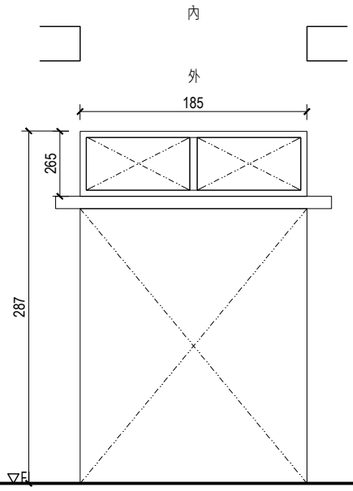

編號	1_W29(185*287cm)	數量	1 樘
材質	木質		
窗框	木質		
玻璃	清玻璃，表面汙漬		
五金	窗栓		
位置	複燻工廠一樓		
備註	下窗已開洞做通道用		

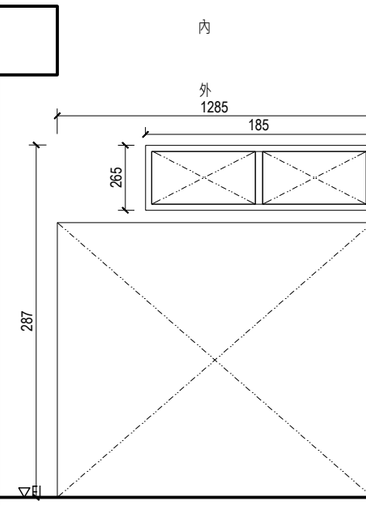

編號	1_W30(185*287cm)	數量	1 樘
材質	無		
窗框	木質		
玻璃	無		
五金	無		
位置	複燻工廠一樓		
備註	上窗扇已佚失，下窗已開洞做通道		

景雅琦建築師事務所
CHING architects
10343 台北市大同區南京西路239巷8號
TEL: (02)25506022 FAX: (02)25506021

說明 NOTE

景雅琦建築師事務所及景韵整合室內裝修設計規劃有限公司版權所有，翻印圖說或使用圖說須經本公司書面同意。

工程名稱 PROJECT

臺中市文化資產局

歷史建築「臺中支局葉菸草再乾燥場建築群」修復及再利用計畫

現況測繪圖說-複薰工廠

版次 VER.	修改內容 REVISION DESCRIPTION	日期 DATE

圖名 DRAWING TITLE

現況窗詳圖(三)
(編碼 PC)


專案編號 PROJECT NO.	1060039
日期 DATE	2019/09/07
設計 DESIGN	王宗鴻
核准 APPR.	景雅琦

圖號 DRAWING NO.


PC_G6-07

比例 SCALE	S:1/25 A1 S:1/50 A3	張數 SHEET NO.	52


簽章 SIGNATURE

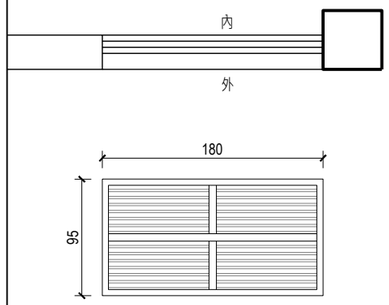


編號	1_W31(180*95cm)	數量	1 樘
材質	木質百葉		
門框	木質		
玻璃	無		
五金	無		
位置	複燻工廠一樓		
備註	狀況尚可		

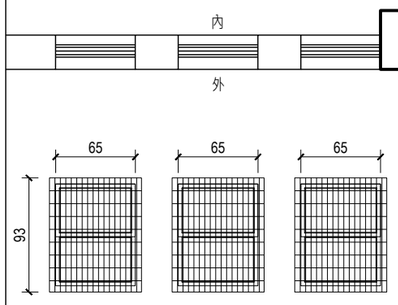


編號	1_W32(65*93cm)	數量	3 樘
材質	木質		
門框	木質		
玻璃	清玻璃，表面汙漬		
五金	窗栓、防盜鐵窗		
位置	複燻工廠一樓		
備註	狀況尚可		

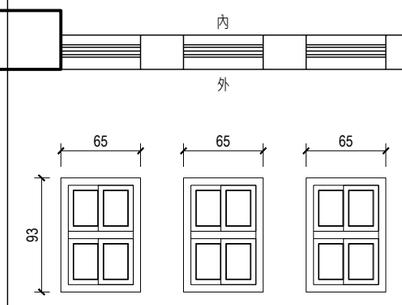


編號	1_W33(65*93cm)	數量	3 樘
材質	木質		
門框	木質		
玻璃	清玻璃，表面汙漬		
五金	窗栓、防盜鐵窗		
位置	複燻工廠一樓		
備註	狀況尚可		

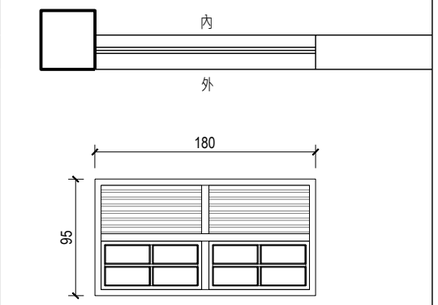


編號	1_W34(180*95cm)	數量	1 樘
材質	木質、木質百葉		
門框	木質		
玻璃	清玻璃，表面已燻黃		
五金	無		
位置	複燻工廠一樓		
備註	狀況尚可		

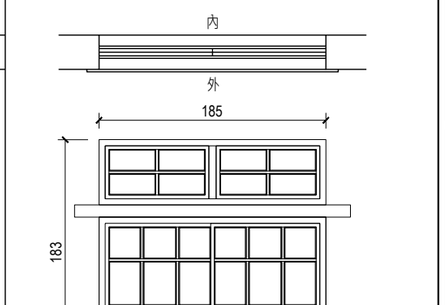


編號	1_W35(185*183cm)	數量	1 樘
材質	木質		
門框	木質		
玻璃	清玻璃，表面已燻黃		
五金	窗栓		
位置	複燻工廠一樓		
備註	狀況尚可		

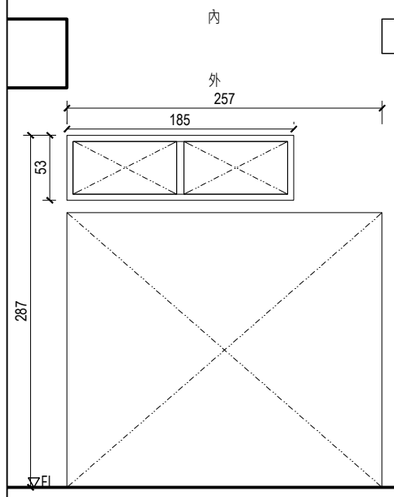


編號	1_W36(185*287cm)	數量	1 樘
材質	無		
窗框	木質		
玻璃	無		
五金	無		
位置	複燻工廠一樓		
備註	上窗扇已佚失，下窗已開洞做通道		

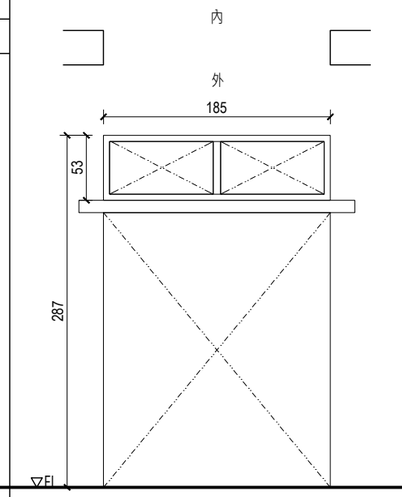


編號	1_W37(185*287cm)	數量	1 樘
材質	無		
窗框	木質		
玻璃	無		
五金	無		
位置	複燻工廠一樓		
備註	下窗已開洞做通道用		

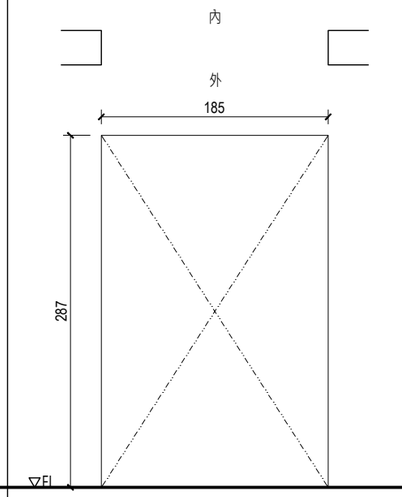

編號	1_W38(185*287cm)	數量	1 樘
材質	無		
窗框	無		
玻璃	無		
五金	無		
位置	複燻工廠一樓		
備註	上、下窗已開洞做通道用		

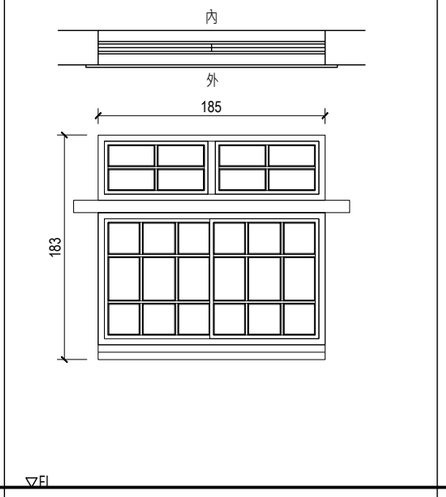

編號	1_W39(185*183cm)	數量	1 樘
材質	木質		
窗框	木質		
玻璃	霧面壓花玻璃，表面灰塵		
五金	窗栓		
位置	複燻工廠一樓		
備註	保存尚好		

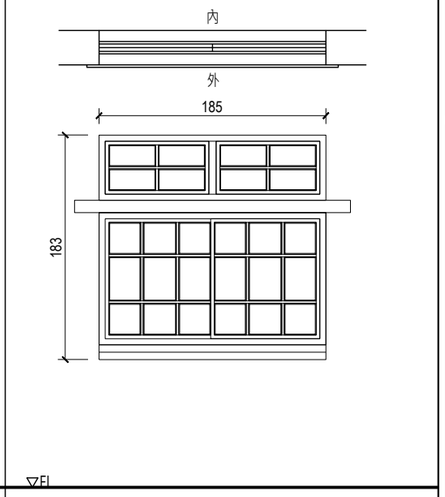

編號	1_W40(185*183cm)	數量	1 樘
材質	木質		
窗框	木質		
玻璃	霧面壓花玻璃，表面灰塵		
五金	窗栓		
位置	複燻工廠一樓		
備註	保存尚好		

景雅琦建築師事務所
CHING architects
10343 台北市大同區南京西路239巷8號
TEL: (02)25506022 FAX: (02)25506021

說明 NOTE

景雅琦建築師事務所及景韵整合室內裝修設計規劃有限公司版權所有，翻印圖說或使用圖說須經本公司書面同意。

工程名稱 PROJECT

臺中市文化資產局

歷史建築「臺中支局葉菸草再乾燥場建築群」修復及再利用計畫

現況測繪圖說-複薰工廠

版次 VER.	修改內容 REVISION DESCRIPTION	日期 DATE

圖名 DRAWING TITLE

現況窗詳圖(四)
(編碼 PC)


專案編號 PROJECT NO.	1060039
日期 DATE	2019/09/07
設計 DESIGN	王宗鴻
核准 APPR.	景雅琦

圖號 DRAWING NO.

PC_G6-08


比例 SCALE	S:1/25 A1 S:1/50 A3	張數 SHEET NO.	53

簽章 SIGNATURE

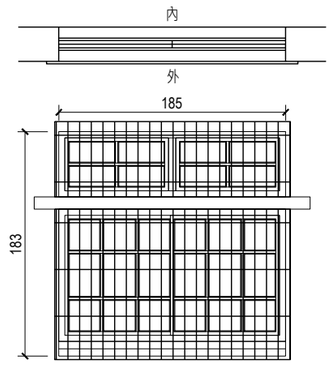


▽FL

編號	1_W41(185*183cm)	數量	1 樘
材質	木質		
門框	木質		
玻璃	霧面壓花玻璃，表面灰塵		
五金	窗栓		
位置	複燻工廠一樓		
備註	保存尚好、外加防盜鐵窗		

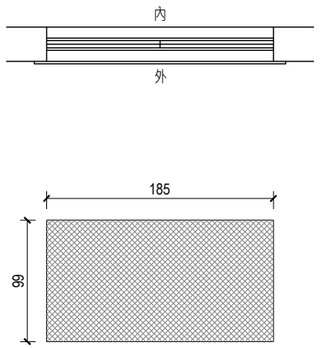


▽FL

編號	1_W42(185*99cm)	數量	1 樘
材質	隱蔽		
門框	隱蔽		
玻璃	隱蔽		
五金	隱蔽		
位置	複燻工廠一樓		
備註	外表已用夾板固定		

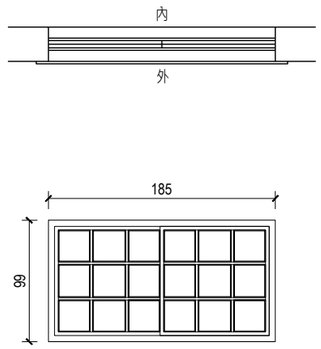


▽FL

編號	1_W43(185*99cm)	數量	1 樘
材質	木質		
門框	木質		
玻璃	霧面壓花玻璃，表面灰塵		
五金	窗栓		
位置	複燻工廠一樓		
備註	保存尚好		

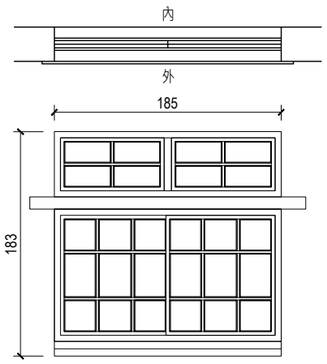


▽FL

編號	1_W44(185*183cm)	數量	1 樘
材質	木質		
門框	木質		
玻璃	霧面壓花玻璃，表面灰塵		
五金	窗栓		
位置	複燻工廠一樓		
備註	保存尚好		

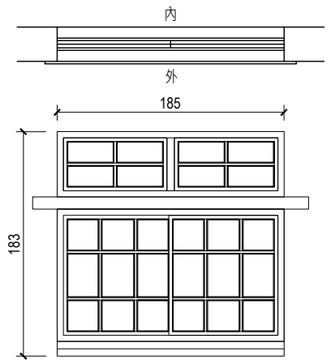


▽FL

編號	1_W45(185*183cm)	數量	1 樘
材質	木質		
門框	木質		
玻璃	霧面壓花玻璃，表面灰塵		
五金	窗栓		
位置	複燻工廠一樓		
備註	狀況尚可		

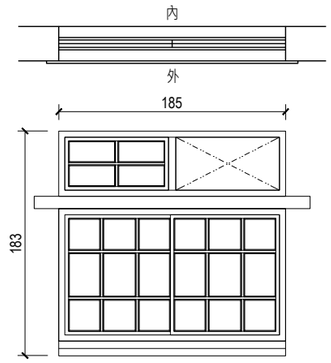


▽FL

編號	1_W46(185*183cm)	數量	1 樘
材質	木質		
窗框	木質		
玻璃	霧面壓花玻璃，表面灰塵		
五金	窗栓		
位置	複燻工廠一樓		
備註	狀況尚可、上窗一扇佚失		

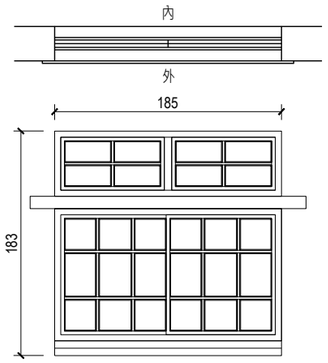


▽FL

編號	1_W47(185*183cm)	數量	1 樘
材質	木質		
窗框	木質		
玻璃	霧面壓花玻璃，表面灰塵		
五金	窗栓		
位置	複燻工廠一樓		
備註	狀況尚可		

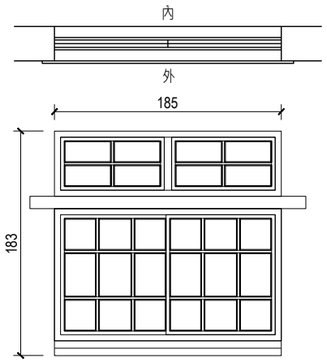


▽FL

編號	1_W48(185*183cm)	數量	1 樘
材質	木質		
窗框	木質		
玻璃	霧面壓花玻璃，表面灰塵		
五金	窗栓		
位置	複燻工廠一樓		
備註	狀況尚可		

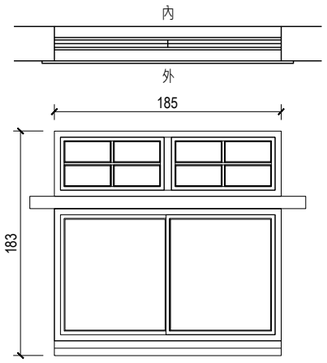

▽FL

編號	1_W49(185*183cm)	數量	1 樘
材質	上部:木質、下部:鋁製		
窗框	上部:木質、下部:鋁製		
玻璃	霧面壓花玻璃，表面灰塵		
五金	窗栓		
位置	複燻工廠一樓		
備註	狀況尚可、下部改為鋁窗		

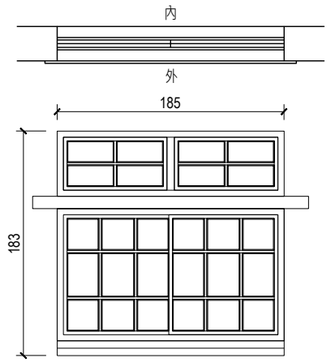

▽FL

編號	1_W50(185*183cm)	數量	1 樘
材質	木質		
窗框	木質		
玻璃	霧面壓花玻璃，表面灰塵		
五金	窗栓		
位置	複燻工廠一樓		
備註	狀況尚可		

景雅琦建築師事務所
CHING architects
10343 台北市大同區南京西路239巷8號
TEL: (02)25506022 FAX: (02)25506021

說明 NOTE

景雅琦建築師事務所及景韵整合室內裝修設計規劃有限公司版權所有，翻印圖說或使用圖說須經本公司書面同意。

工程名稱 PROJECT

臺中市文化資產局

歷史建築「臺中支局葉菸草再乾燥場建築群」修復及再利用計畫

現況測繪圖說-複薰工廠

版次 VER.	修改內容 REVISION DESCRIPTION	日期 DATE

圖名 DRAWING TITLE

現況窗詳圖(五)
(編碼 PC)


專案編號 PROJECT NO.	1060039
日期 DATE	2019/09/07
設計 DESIGN	王宗鴻
核准 APPR.	景雅琦

圖號 DRAWING NO.


PC_G6-09

比例 SCALE	S:1/25 A1 S:1/50 A3	張數 SHEET NO.	54


簽章 SIGNATURE

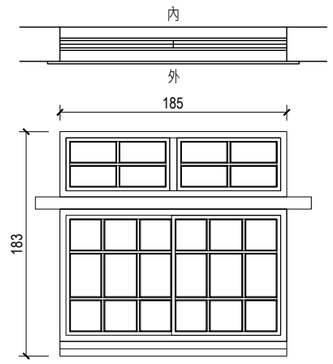


編號	1_W51(185*183cm)	數量	1 樘
材質	木質		
門框	木質		
玻璃	霧面壓花玻璃，表面灰塵		
五金	窗栓		
位置	複燻工廠一樓		
備註	保存尚好		

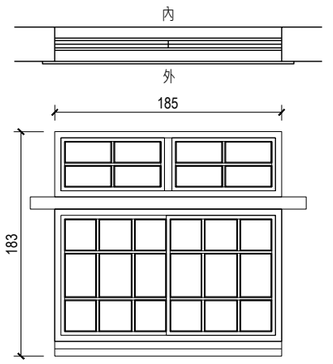


編號	1_W52(185*183cm)	數量	1 樘
材質	木質		
門框	木質		
玻璃	霧面壓花玻璃，表面灰塵		
五金	窗栓		
位置	複燻工廠一樓		
備註	保存尚好		

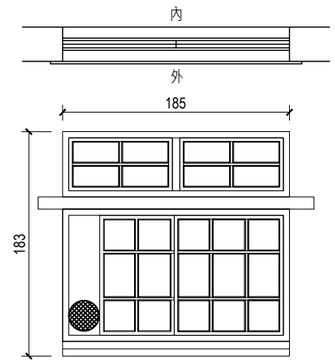


編號	1_W52(185*183cm)	數量	1 樘
材質	木質		
門框	木質		
玻璃	霧面壓花玻璃，表面灰塵		
五金	窗栓		
位置	複燻工廠一樓		
備註	下窗左側因機器管線設置無法閉合		

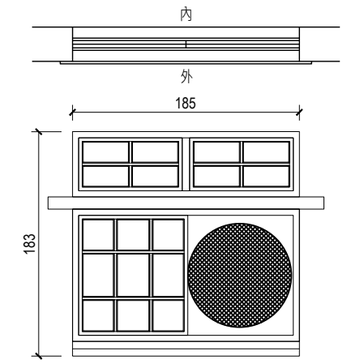


編號	1_W54(185*183cm)	數量	1 樘
材質	木質		
門框	木質		
玻璃	霧面壓花玻璃，表面灰塵		
五金	窗栓		
位置	複燻工廠一樓		
備註	下窗右側因機器管線設置無法閉合		

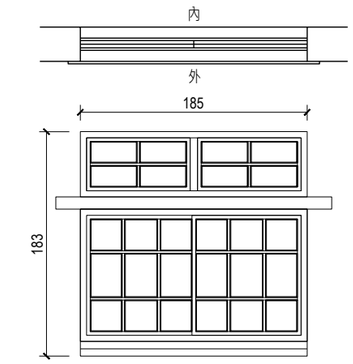


編號	1_W55(185*183cm)	數量	1 樘
材質	木質		
門框	木質		
玻璃	霧面壓花玻璃，表面灰塵		
五金	窗栓		
位置	複燻工廠一樓		
備註	狀況尚可		

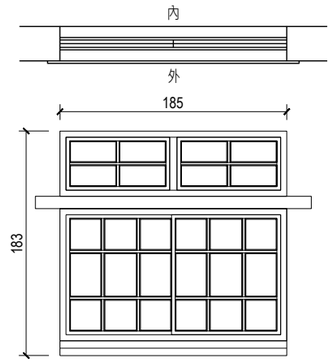


編號	1_W46(185*183cm)	數量	1 樘
材質	木質		
窗框	木質		
玻璃	霧面壓花玻璃，表面灰塵		
五金	窗栓		
位置	複燻工廠一樓		
備註	狀況尚可		

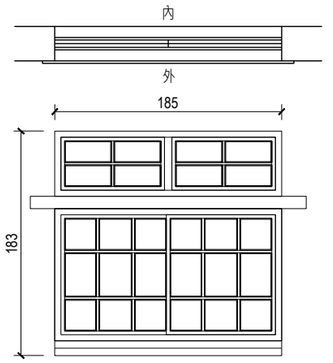


編號	1_W47(185*183cm)	數量	1 樘
材質	木質		
窗框	木質		
玻璃	霧面壓花玻璃，表面灰塵		
五金	窗栓		
位置	複燻工廠一樓		
備註	狀況尚可		

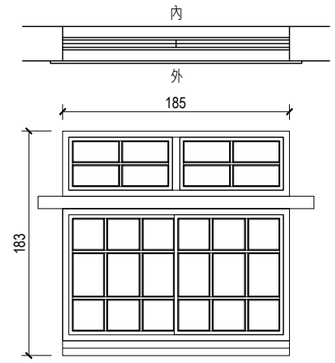

編號	1_W48(185*183cm)	數量	1 樘
材質	木質		
窗框	木質		
玻璃	霧面壓花玻璃，表面灰塵		
五金	窗栓		
位置	複燻工廠一樓		
備註	狀況尚可		

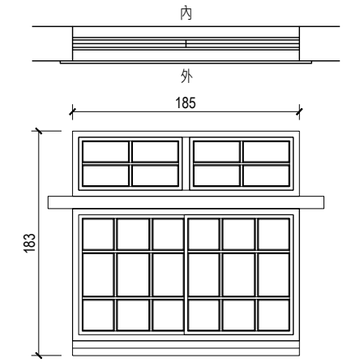

編號	1_W49(185*183cm)	數量	1 樘
材質	木質		
窗框	木質		
玻璃	霧面壓花玻璃，表面灰塵		
五金	窗栓		
位置	複燻工廠一樓		
備註	狀況尚可		

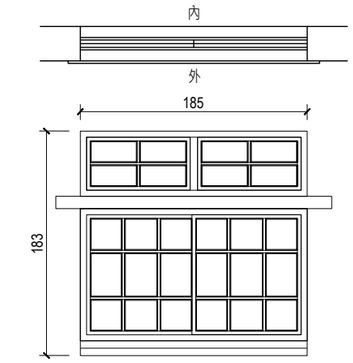

編號	1_W50(185*183cm)	數量	1 樘
材質	木質		
窗框	木質		
玻璃	霧面壓花玻璃，表面灰塵		
五金	窗栓		
位置	複燻工廠一樓		
備註	狀況尚可		

景雅琦建築師事務所
CHING architects
10343 台北市大同區南京西路239巷8號
TEL: (02)25506022 FAX: (02)25506021

說明 NOTE

景雅琦建築師事務所及景韵整合室內裝修設計規劃有限公司版權所有，翻印圖說或使用圖說須經本公司書面同意。

工程名稱 PROJECT

臺中市文化資產局

歷史建築「臺中支局葉菸草再乾燥場建築群」修復及再利用計畫

現況測繪圖說-複薰工廠

版次 VER.	修改內容 REVISION DESCRIPTION	日期 DATE

圖名 DRAWING TITLE

現況窗詳圖(六)
(編碼 PC)


專案編號 PROJECT NO.	1060039
日期 DATE	2019/09/07
設計 DESIGN	王宗鴻
核准 APPR.	景雅琦

圖號 DRAWING NO.

PC_G6-10


比例 SCALE	S:1/25 A1 S:1/50 A3	張數 SHEET NO.	55

簽章 SIGNATURE

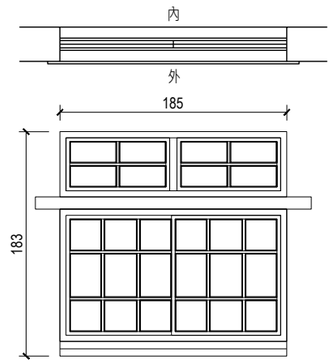


▽FL

編號	1_W61(185*183cm)	數量	1 樘
材質	木質		
門框	木質		
玻璃	霧面壓花玻璃，表面灰塵		
五金	窗栓		
位置	複燻工廠一樓		
備註	保存尚好		

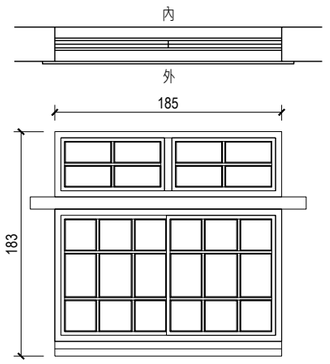


▽FL

編號	1_W62(185*183cm)	數量	1 樘
材質	木質		
門框	木質		
玻璃	霧面壓花玻璃，表面灰塵		
五金	窗栓		
位置	複燻工廠一樓		
備註	保存尚好		

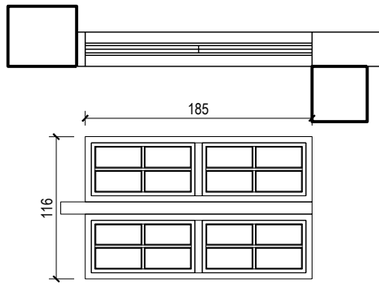


▽FL

編號	1_W52(185*116cm)	數量	1 樘
材質	木質		
門框	木質		
玻璃	霧面壓花玻璃，表面灰塵		
五金	窗栓		
位置	複燻工廠一樓		
備註	狀況尚可		

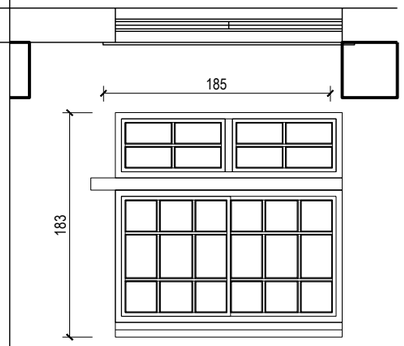


▽FL

編號	1_W54(185*183cm)	數量	1 樘
材質	木質		
門框	木質		
玻璃	霧面壓花玻璃，表面灰塵		
五金	窗栓		
位置	複燻工廠一樓		
備註	狀況尚可		

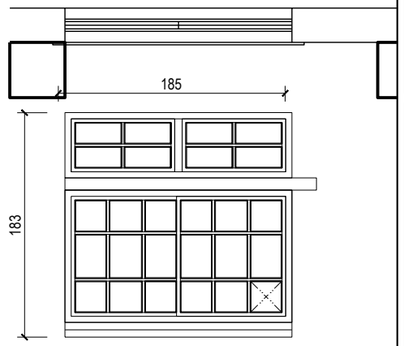

▽FL

編號	1_W55(185*183cm)	數量	1 樘
材質	木質		
門框	木質		
玻璃	霧面壓花玻璃，表面灰塵		
五金	窗栓		
位置	複燻工廠一樓		
備註	狀況尚可		

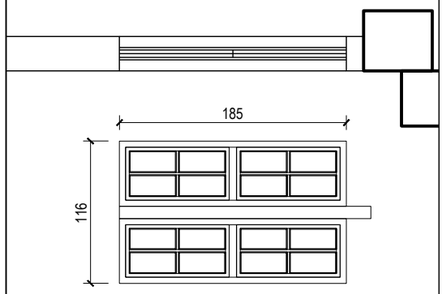

▽FL

編號	1_W46(185*116cm)	數量	1 樘
材質	木質		
窗框	木質		
玻璃	霧面壓花玻璃，表面灰塵		
五金	窗栓		
位置	複燻工廠一樓		
備註	狀況尚可		

▽FL

編號		數量	
材質			
窗框			
玻璃			
五金			
位置			
備註			

▽FL

編號		數量	
材質			
窗框			
玻璃			
五金			
位置			
備註			

▽FL

編號		數量	
材質			
窗框			
玻璃			
五金			
位置			
備註			

▽FL

編號		數量	
材質			
窗框			
玻璃			
五金			
位置			
備註			

景雅琦 建築師事務所 CHING architects
10343 台北市大同區南京西路239巷8號
TEL: (02)25506022 FAX: (02)25506021

說明 NOTE

景雅琦建築師事務所及景韵整合室內裝修設計規劃有限公司版權所有，翻印圖說或使用圖說須經本公司書面同意。

工程名稱 PROJECT

臺中市文化資產局

歷史建築「臺中支局葉菸草再乾燥場建築群」修復及再利用計畫

現況測繪圖說-複薰工廠

版次 VER.	修改內容 REVISION DESCRIPTION	日期 DATE

圖名 DRAWING TITLE

現況窗詳圖(七)
(編碼 PC)


專案編號 PROJECT NO.	1060039
日期 DATE	2019/09/07
設計 DESIGN	王宗鴻
核准 APPR.	景雅琦

圖號 DRAWING NO.


PC_G6-11

比例 SCALE	S:1/25 A1 S:1/50 A3	張數 SHEET NO.	56


簽章 SIGNATURE

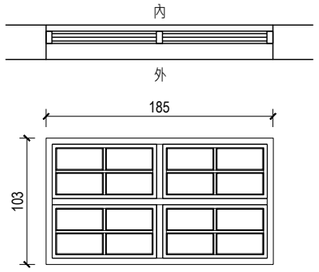


編號	2_W1(185*103cm)	數量	1 樘
材質	木質		
門框	木質		
玻璃	霧面壓花玻璃，表面髒汙		
五金	窗栓		
位置	複燻工廠二樓		
備註	狀況尚可		

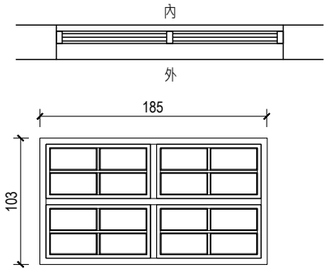


編號	2_W2(185*103cm)	數量	1 樘
材質	木質		
門框	木質		
玻璃	霧面壓花玻璃，表面髒汙		
五金	窗栓		
位置	複燻工廠二樓		
備註	狀況尚可		

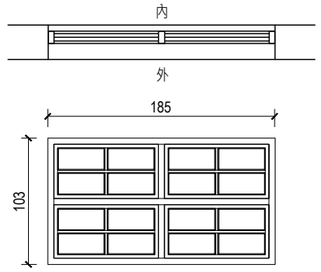


編號	2_W3(185*103cm)	數量	1 樘
材質	木質		
門框	木質		
玻璃	霧面壓花玻璃，表面髒汙		
五金	窗栓		
位置	複燻工廠二樓		
備註	狀況尚可		

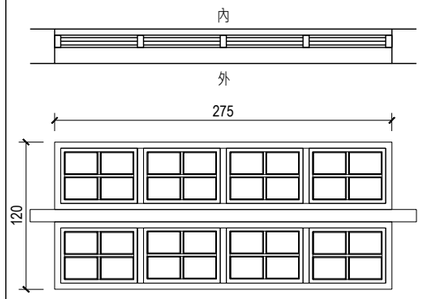


編號	2_W4(275*120cm)	數量	1 樘
材質	木質		
門框	木質		
玻璃	霧面壓花玻璃，表面髒汙		
五金	窗栓		
位置	複燻工廠二樓		
備註	狀況尚可		

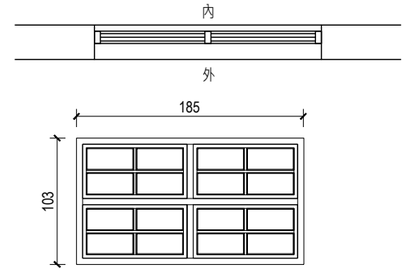


編號	2_W5(185*103cm)	數量	1 樘
材質	木質		
門框	木質		
玻璃	霧面壓花玻璃，表面髒汙		
五金	窗栓		
位置	複燻工廠二樓		
備註	狀況尚可		

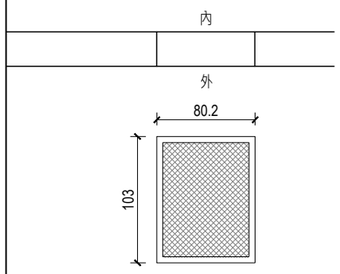


編號	2_W6(80*103cm)	數量	1 樘
材質	無		
窗框	無		
玻璃	無		
五金	無		
位置	複燻工廠二樓		
備註	因設置機械管線卸除窗扇		

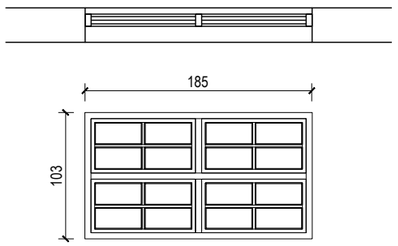


編號	2_W7(185*103cm)	數量	1 樘
材質	木質		
窗框	木質		
玻璃	霧面壓花玻璃，表面髒汙		
五金	窗栓		
位置	複燻工廠二樓		
備註	狀況尚可		

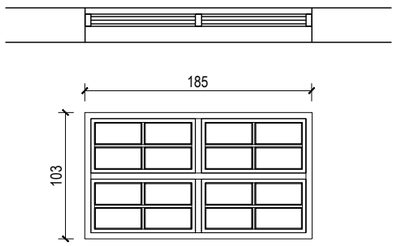

編號	2_W8(185*103cm)	數量	1 樘
材質	木質		
窗框	木質		
玻璃	霧面壓花玻璃，表面髒汙		
五金	窗栓		
位置	複燻工廠二樓		
備註	狀況尚可		

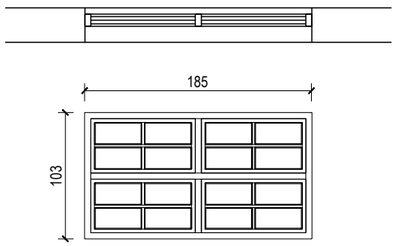

編號	2_W9(185*103cm)	數量	1 樘
材質	木質		
窗框	木質		
玻璃	霧面壓花玻璃，表面髒汙		
五金	窗栓		
位置	複燻工廠二樓		
備註	狀況尚可		

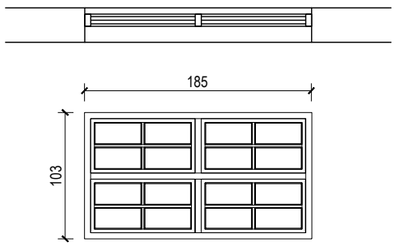

編號	2_W10(185*103cm)	數量	1 樘
材質	木質		
窗框	木質		
玻璃	霧面壓花玻璃，表面髒汙		
五金	窗栓		
位置	複燻工廠二樓		
備註	狀況尚可		

景雅琦建築師事務所
CHING architects
10343 台北市大同區南京西路239巷8號
TEL: (02)25506022 FAX: (02)25506021

說明 NOTE

景雅琦建築師事務所及景韵整合室內裝修設計規劃有限公司版權所有，翻印圖說或使用圖說須經本公司書面同意。

工程名稱 PROJECT

臺中市文化資產局

歷史建築「臺中支局葉菸草再乾燥場建築群」修復及再利用計畫

現況測繪圖說-複薰工廠

版次 VER.	修改內容 REVISION DESCRIPTION	日期 DATE

圖名 DRAWING TITLE

現況窗詳圖(八)
(編碼 PC)


專案編號 PROJECT NO.	1060039
日期 DATE	2019/09/07
設計 DESIGN	王宗鴻
核准 APPR.	景雅琦

圖號 DRAWING NO.


PC_G6-12

比例 SCALE	S:1/25 A1 S:1/50 A3	張數 SHEET NO.	57


簽章 SIGNATURE

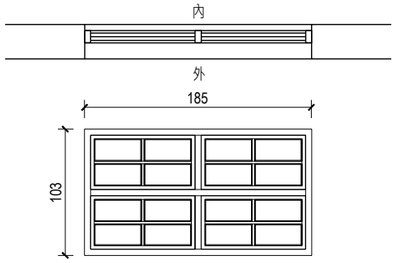


編號	2_W11(185*103cm)	數量	1 樘
材質	木質		
門框	木質		
玻璃	霧面壓花玻璃，表面髒汙		
五金	窗栓		
位置	複燻工廠二樓		
備註	狀況尚可		

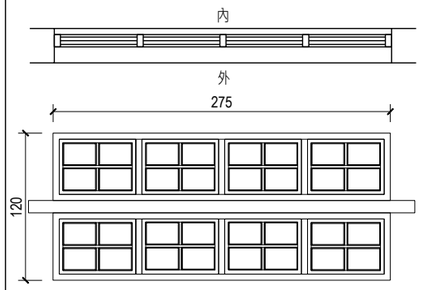


編號	2_W12(275*120cm)	數量	1 樘
材質	木質		
門框	木質		
玻璃	霧面壓花玻璃，表面髒汙		
五金	窗栓		
位置	複燻工廠二樓		
備註	狀況尚可		

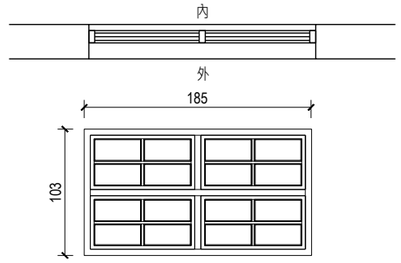


編號	2_W13(185*103cm)	數量	1 樘
材質	木質		
門框	木質		
玻璃	霧面壓花玻璃，表面髒汙		
五金	窗栓		
位置	複燻工廠二樓		
備註	狀況尚可		

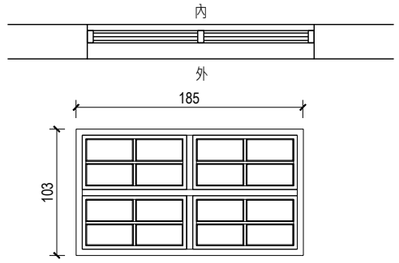


編號	2_W14(185*103cm)	數量	1 樘
材質	木質		
門框	木質		
玻璃	霧面壓花玻璃，表面髒汙		
五金	窗栓		
位置	複燻工廠二樓		
備註	狀況尚可		

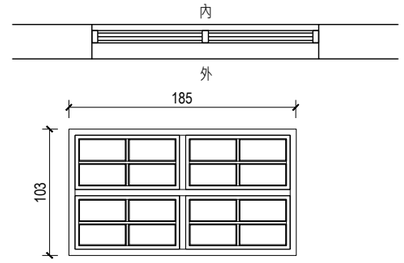


編號	2_W15(185*103cm)	數量	1 樘
材質	木質		
門框	木質		
玻璃	霧面壓花玻璃，表面髒汙		
五金	窗栓		
位置	複燻工廠二樓		
備註	狀況尚可		

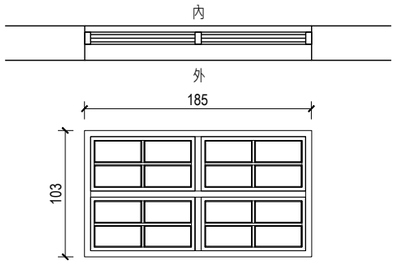


編號	2_W16(185*103cm)	數量	1 樘
材質	木質		
窗框	木質		
玻璃	霧面壓花玻璃，表面髒汙		
五金	窗栓		
位置	複燻工廠二樓		
備註	狀況尚可		

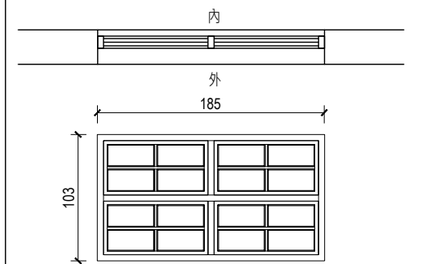


編號	2_W17(185*103cm)	數量	1 樘
材質	木質		
窗框	木質		
玻璃	霧面壓花玻璃，表面髒汙		
五金	窗栓		
位置	複燻工廠二樓		
備註	狀況尚可		

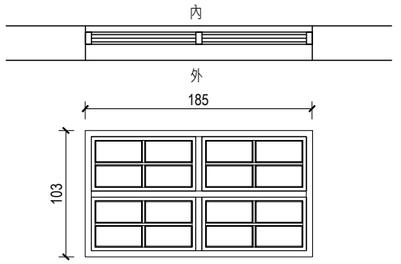

編號	2_W18(185*103cm)	數量	1 樘
材質	木質		
窗框	木質		
玻璃	霧面壓花玻璃，表面髒汙		
五金	窗栓		
位置	複燻工廠二樓		
備註	狀況尚可		

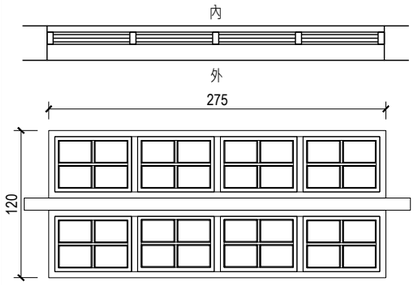

編號	2_W19(275*120cm)	數量	1 樘
材質	木質		
窗框	木質		
玻璃	霧面壓花玻璃，表面髒汙		
五金	窗栓		
位置	複燻工廠二樓		
備註	狀況尚可		

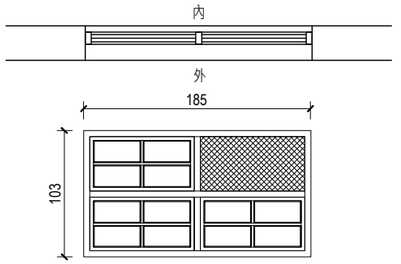

編號	2_W20(185*103cm)	數量	1 樘
材質	木質		
窗框	木質		
玻璃	霧面壓花玻璃，表面髒汙		
五金	窗栓		
位置	複燻工廠二樓		
備註	因設備管路裝置卸除一窗扇		

景雅琦建築師事務所
CHING architects
10343 台北市大同區南京西路239巷8號
TEL: (02)25506022 FAX: (02)25506021

說明 NOTE

景雅琦建築師事務所及景韵整合室內裝修設計規劃有限公司版權所有，翻印圖說或使用圖說須經本公司書面同意。

工程名稱 PROJECT

臺中市文化資產局

歷史建築「臺中支局葉菸草再乾燥場建築群」修復及再利用計畫

現況測繪圖說-複薰工廠

版次 VER.	修改內容 REVISION DESCRIPTION	日期 DATE

圖名 DRAWING TITLE

現況窗詳圖(九)
(編碼 PC)


專案編號 PROJECT NO.	1060039
日期 DATE	2019/09/07
設計 DESIGN	王宗鴻
核准 APPR.	景雅琦

圖號 DRAWING NO.


PC_G6-13

比例 SCALE	S:1/25 A1 S:1/50 A3	張數 SHEET NO.	58


簽章 SIGNATURE

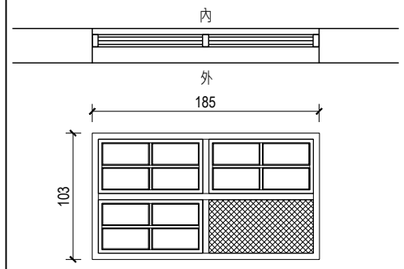


編號	2_W21(185*103cm)	數量	1 樘
材質	木質		
門框	木質		
玻璃	霧面壓花玻璃，表面髒汙		
五金	窗栓		
位置	複燻工廠二樓		
備註	因設備管路裝置卸除一窗扇		

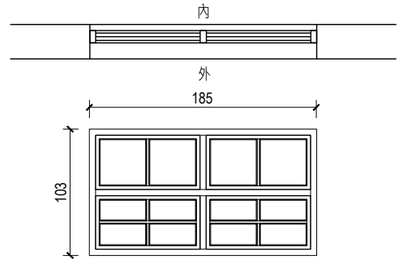


編號	2_W22(185*103cm)	數量	1 樘
材質	木質		
門框	木質		
玻璃	霧面壓花玻璃，表面髒汙		
五金	窗栓		
位置	複燻工廠二樓		
備註	狀況尚可		

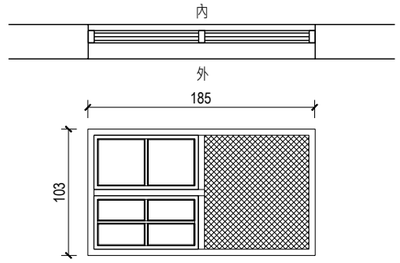


編號	2_W23(185*103cm)	數量	1 樘
材質	木質		
門框	木質		
玻璃	霧面壓花玻璃，表面髒汙		
五金	窗栓		
位置	複燻工廠二樓		
備註	因設備管路裝置卸除一半窗扇		

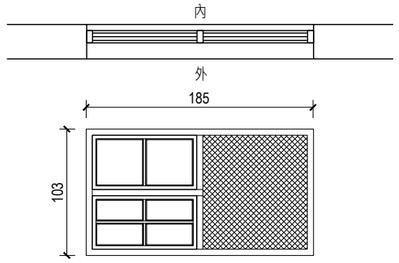


編號	2_W24(185*103cm)	數量	1 樘
材質	木質		
門框	木質		
玻璃	霧面壓花玻璃，表面髒汙		
五金	窗栓		
位置	複燻工廠二樓		
備註	因設備管路裝置卸除一半窗扇		

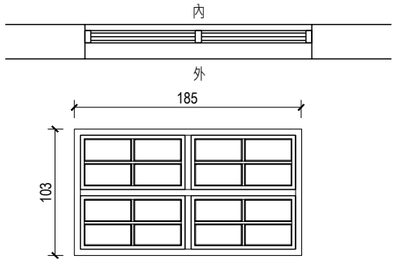


編號	2_W25(185*103cm)	數量	1 樘
材質	木質		
門框	木質		
玻璃	霧面壓花玻璃，表面髒汙		
五金	窗栓		
位置	複燻工廠二樓		
備註	狀況尚可		

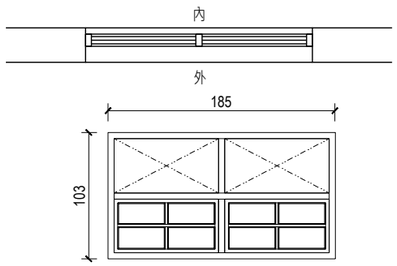


編號	2_W26(185*103cm)	數量	1 樘
材質	木質		
窗框	木質		
玻璃	霧面壓花玻璃，表面髒汙		
五金	窗栓		
位置	複燻工廠二樓		
備註	兩扇窗佚失		

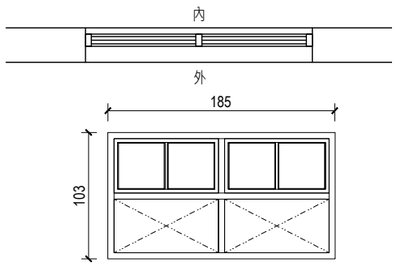


編號	2_W27(185*103cm)	數量	1 樘
材質	木質		
窗框	木質		
玻璃	霧面壓花玻璃，表面髒汙		
五金	窗栓		
位置	複燻工廠二樓		
備註	兩扇窗佚失		

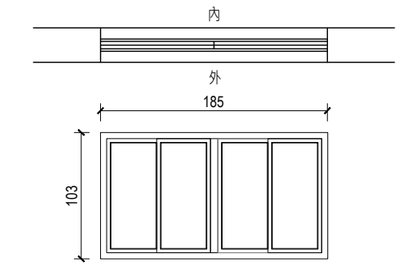

編號	2_W28(185*103cm)	數量	1 樘
材質	鋁製		
窗框	鋁製		
玻璃	霧面玻璃，表面髒汙		
五金	鋁窗栓		
位置	複燻工廠二樓		
備註	已改建為鋁窗		

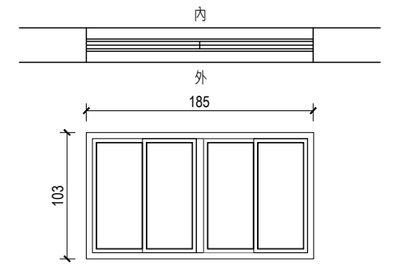

編號	2_W29(185*103cm)	數量	1 樘
材質	鋁製		
窗框	鋁製		
玻璃	霧面玻璃，表面髒汙		
五金	鋁窗栓		
位置	複燻工廠二樓		
備註	已改建為鋁窗		

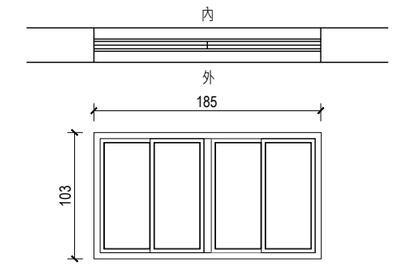

編號	2_W30(185*103cm)	數量	1 樘
材質	鋁製		
窗框	鋁製		
玻璃	霧面玻璃，表面髒汙		
五金	鋁窗栓		
位置	複燻工廠二樓		
備註	已改建為鋁窗		

景雅琦建築師事務所
CHING architects
10343 台北市大同區南京西路239巷8號
TEL: (02)25506022 FAX: (02)25506021

說明 NOTE

景雅琦建築師事務所及景韵整合室內裝修設計規劃有限公司版權所有，翻印圖說或使用圖說須經本公司書面同意。

工程名稱 PROJECT

臺中市文化資產局

歷史建築「臺中支局葉菸草再乾燥場建築群」修復及再利用計畫

現況測繪圖說-複薰工廠

版次 VER.	修改內容 REVISION DESCRIPTION	日期 DATE

圖名 DRAWING TITLE

現況窗詳圖(十)
(編碼 PC)


專案編號 PROJECT NO.	1060039
日期 DATE	2019/09/07
設計 DESIGN	王宗鴻
核准 APPR.	景雅琦

圖號 DRAWING NO.

PC_G6-14


比例 SCALE	S:1/25 A1 S:1/50 A3	張數 SHEET NO.	59

簽章 SIGNATURE

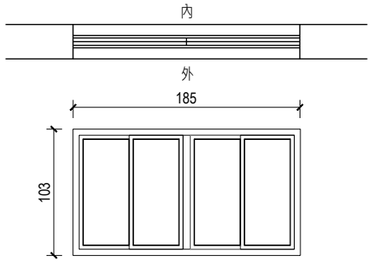


▽FL

編號	2_W31(185*103cm)	數量	1 樘
材質	鋁製		
門框	鋁製		
玻璃	霧面玻璃，表面髒汙		
五金	鋁窗栓		
位置	複燻工廠二樓		
備註	已改建為鋁窗		

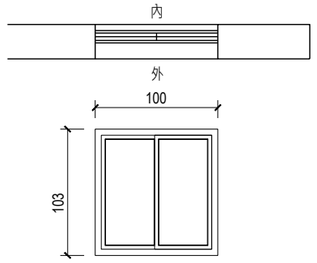


▽FL

編號	2_W32(100*103cm)	數量	1 樘
材質	鋁製		
門框	鋁製		
玻璃	霧面玻璃，表面髒汙		
五金	鋁窗栓		
位置	複燻工廠二樓		
備註	已改建為鋁窗		

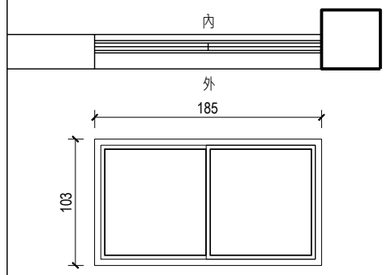


▽FL

編號	2_W33(185*103cm)	數量	1 樘
材質	鋁製		
門框	鋁製		
玻璃	霧面玻璃，表面髒汙		
五金	鋁窗栓		
位置	複燻工廠二樓		
備註	已改建為鋁窗		

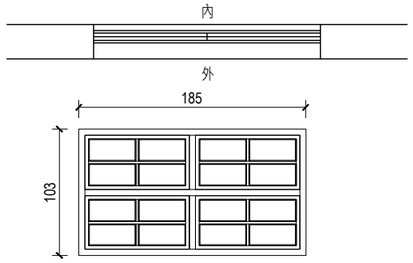


▽FL

編號	2_W34(185*103cm)	數量	1 樘
材質	木質		
門框	木質		
玻璃	霧面壓花玻璃，表面髒汙		
五金	窗栓		
位置	複燻工廠二樓		
備註	狀況尚可		

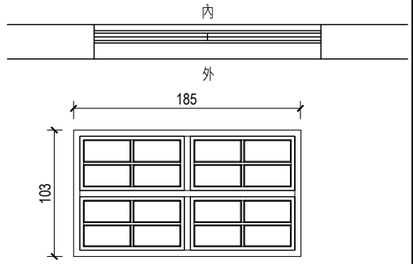


▽FL

編號	2_W35(185*103cm)	數量	1 樘
材質	木質		
門框	木質		
玻璃	霧面壓花玻璃，表面髒汙		
五金	窗栓		
位置	複燻工廠二樓		
備註	狀況尚可		

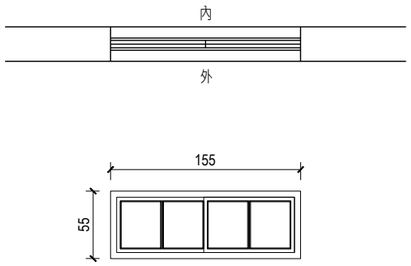


▽FL

編號	2_W36(155*55cm)	數量	1 樘
材質	木質		
窗框	木質		
玻璃	霧面壓花玻璃，表面髒汙		
五金	窗栓		
位置	複燻工廠二樓		
備註	狀況尚可		

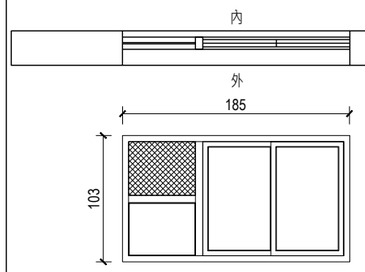


▽FL

編號	2_W37(100*103cm)	數量	1 樘
材質	鋁製		
窗框	鋁製		
玻璃	霧面玻璃，表面髒汙		
五金	鋁窗栓		
位置	複燻工廠二樓		
備註	已改建為鋁窗，並且加裝冷氣機		

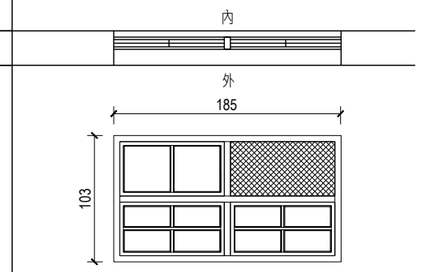


▽FL

編號	2_W38(185*103cm)	數量	1 樘
材質	木質		
窗框	木質		
玻璃	霧面壓花玻璃，表面髒汙		
五金	窗栓		
位置	複燻工廠二樓		
備註	狀況尚可		

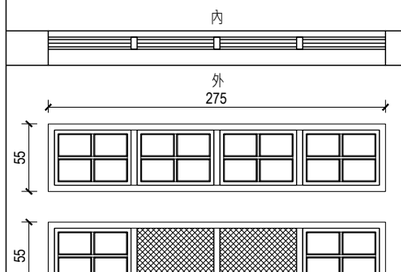

▽FL

編號	2_W39(275*55cm)	數量	2 樘
材質	木質		
窗框	木質		
玻璃	霧面壓花玻璃，表面髒汙		
五金	窗栓		
位置	複燻工廠二樓		
備註	下層窗因安裝風扇卸除兩片窗扇		

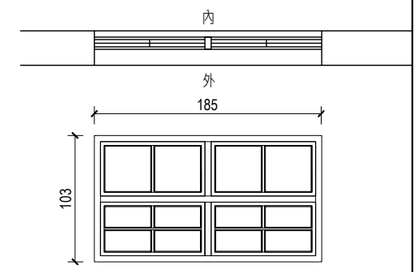

▽FL

編號	2_W40(185*103cm)	數量	1 樘
材質	木質		
窗框	木質		
玻璃	霧面壓花玻璃，表面髒汙		
五金	窗栓		
位置	複燻工廠二樓		
備註	狀況尚可		

景雅琦建築師事務所
CHING architects
10343 台北市大同區南京西路239巷8號
TEL: (02)25506022 FAX: (02)25506021

說明 NOTE

景雅琦建築師事務所及景韵整合室內裝修設計規劃有限公司版權所有，翻印圖說或使用圖說須經本公司書面同意。

工程名稱 PROJECT

臺中市文化資產局

歷史建築「臺中支局葉菸草再乾燥場建築群」修復及再利用計畫

現況測繪圖說-複薰工廠

版次 VER.	修改內容 REVISION DESCRIPTION	日期 DATE

圖名 DRAWING TITLE

現況窗詳圖(十一)
(編碼 PC)


專案編號 PROJECT NO.	1060039
日期 DATE	2019/09/07
設計 DESIGN	王宗鴻
核准 APPR.	景雅琦

圖號 DRAWING NO.


PC_G6-15

比例 SCALE	S:1/25 A1 S:1/50 A3	張數 SHEET NO.	60


簽章 SIGNATURE

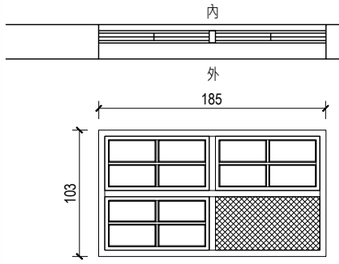


編號	2_W41(185*103cm)	數量	1 樘
材質	木質		
門框	木質		
玻璃	霧面壓花玻璃，表面髒汙		
五金	窗栓		
位置	複燻工廠二樓		
備註	因安裝冷氣卸除一扇窗		

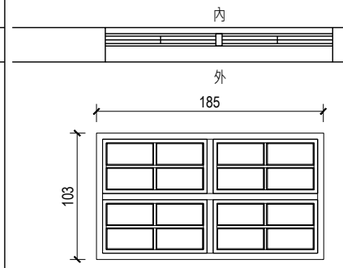


編號	2_W42(185*103cm)	數量	1 樘
材質	木質		
門框	木質		
玻璃	霧面壓花玻璃，表面髒汙		
五金	窗栓		
位置	複燻工廠二樓		
備註	狀況尚可		

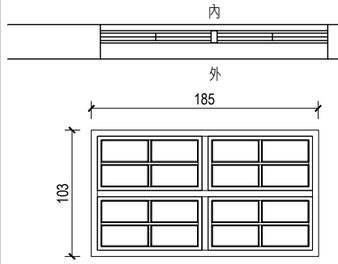


編號	2_W43(185*103cm)	數量	1 樘
材質	木質		
門框	木質		
玻璃	霧面壓花玻璃，表面髒汙		
五金	窗栓		
位置	複燻工廠二樓		
備註	狀況尚可		

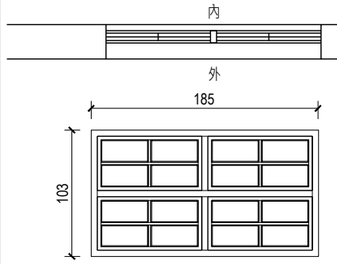


編號	2_W44(180*103cm)	數量	1 樘
材質	木質		
門框	木質		
玻璃	霧面壓花玻璃，表面髒汙		
五金	窗栓		
位置	複燻工廠二樓		
備註	狀況尚可		

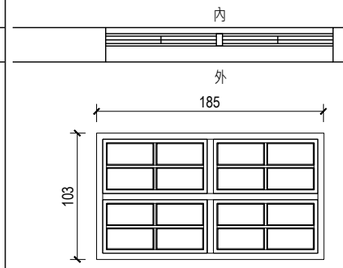


編號	2_W45(185*103cm)	數量	1 樘
材質	木質		
門框	木質		
玻璃	霧面壓花玻璃，表面髒汙		
五金	窗栓		
位置	複燻工廠二樓		
備註	狀況尚可		

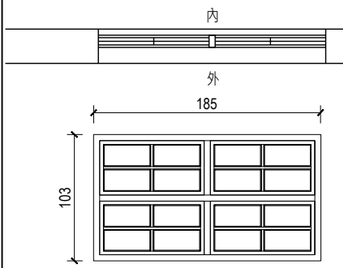


編號	2_W46(185*103cm)	數量	1 樘
材質	木質		
窗框	木質		
玻璃	霧面壓花玻璃，表面髒汙		
五金	窗栓		
位置	複燻工廠二樓		
備註	狀況尚可		

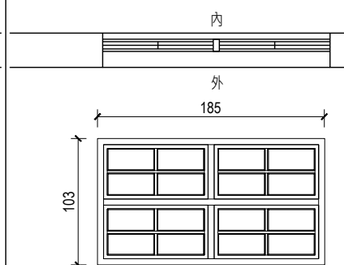


編號	2_W47(185*103cm)	數量	1 樘
材質	木質		
窗框	木質		
玻璃	霧面壓花玻璃，表面髒汙		
五金	窗栓		
位置	複燻工廠二樓		
備註	狀況尚可		

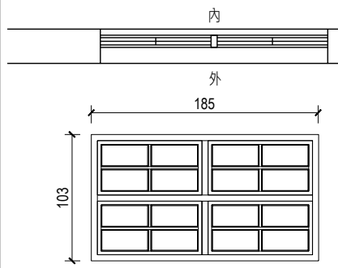

編號	2_W48(185*103cm)	數量	1 樘
材質	木質		
窗框	木質		
玻璃	霧面壓花玻璃，表面髒汙		
五金	窗栓		
位置	複燻工廠二樓		
備註	狀況尚可		

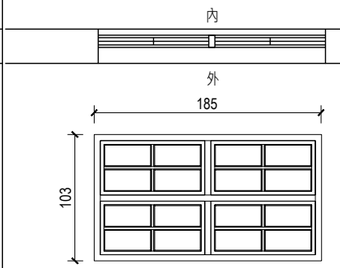

編號	2_W49(185*103cm)	數量	1 樘
材質	木質		
窗框	木質		
玻璃	霧面壓花玻璃，表面髒汙		
五金	窗栓		
位置	複燻工廠二樓		
備註	狀況尚可		

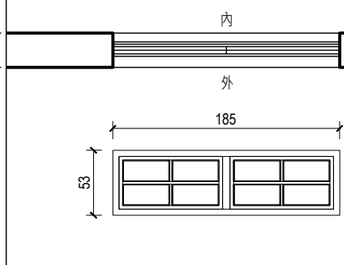

編號	2_W50(185*53cm)	數量	1 樘
材質	木質		
窗框	木質		
玻璃	霧面壓花玻璃，表面髒汙		
五金	窗栓		
位置	複燻工廠二樓		
備註	狀況尚可		

景雅琦建築師事務所

10343 台北市大同區南京西路239巷8號
TEL: (02)25506022 FAX: (02)25506021

說明 NOTE

景雅琦建築師事務所及景韵整合室內裝修設計規劃有限公司版權所有，翻印圖說或使用圖說須經本公司書面同意。

工程名稱 PROJECT

臺中市文化資產局

歷史建築「臺中支局葉菸草再乾燥場建築群」修復及再利用計畫

現況測繪圖說-複薰工廠

版次 VER.	修改內容 REVISION DESCRIPTION	日期 DATE

圖名 DRAWING TITLE

現況窗詳圖(十二)
(編碼 PC)


專案編號 PROJECT NO.	1060039
日期 DATE	2019/09/07
設計 DESIGN	王宗鴻
核准 APPR.	景雅琦

圖號 DRAWING NO.


PC_G6-16

比例 SCALE	S:1/25 A1 S:1/50 A3	張數 SHEET NO.	61


簽章 SIGNATURE

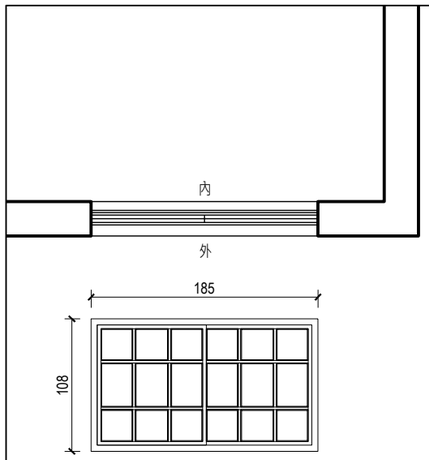


編號	2_W51(185*108cm)	數量	1 樘
材質	木質		
門框	木質		
玻璃	霧面壓花玻璃，表面髒汙		
五金	窗栓		
位置	複燻工廠二樓		
備註	狀況尚可		

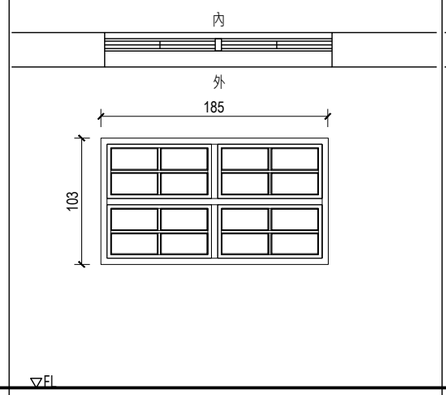


編號	2_W52(185*103cm)	數量	1 樘
材質	木質		
門框	木質		
玻璃	霧面壓花玻璃，表面髒汙		
五金	窗栓		
位置	複燻工廠二樓		
備註	狀況尚可		

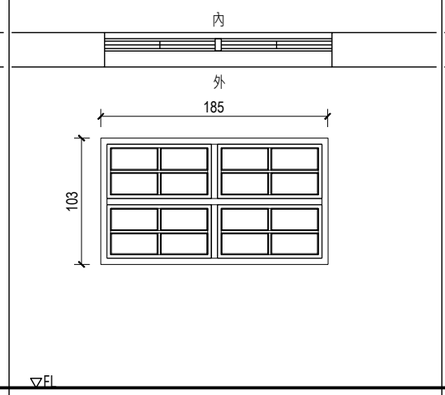


編號	2_W53(185*103cm)	數量	1 樘
材質	木質		
門框	木質		
玻璃	霧面壓花玻璃，表面髒汙		
五金	窗栓		
位置	複燻工廠二樓		
備註	狀況尚可		

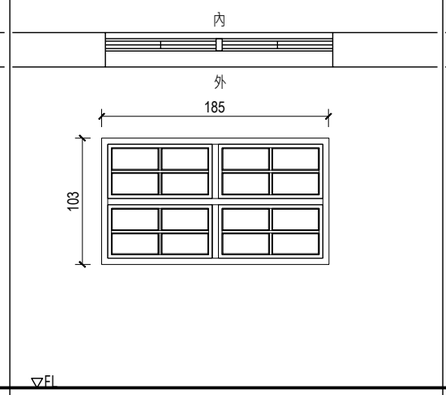


編號	2_W54(185*103cm)	數量	1 樘
材質	木質		
門框	木質		
玻璃	霧面壓花玻璃，表面髒汙		
五金	窗栓		
位置	複燻工廠二樓		
備註	狀況尚可		

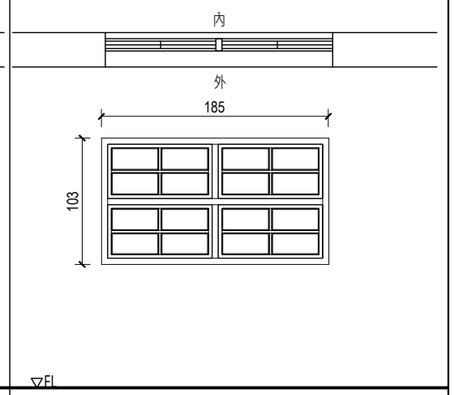


編號	2_W55(185*103cm)	數量	1 樘
材質	木質		
門框	木質		
玻璃	霧面壓花玻璃，表面髒汙		
五金	窗栓		
位置	複燻工廠二樓		
備註	狀況尚可		

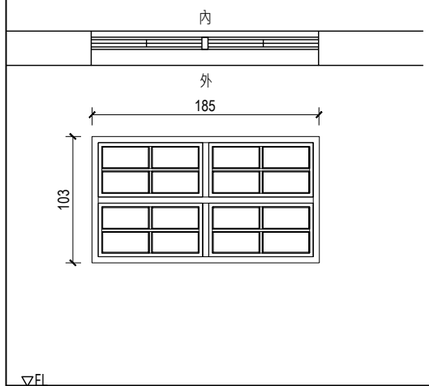


編號	2_W56(185*103cm)	數量	1 樘
材質	木質		
窗框	木質		
玻璃	霧面壓花玻璃，表面髒汙		
五金	窗栓		
位置	複燻工廠二樓		
備註	狀況尚可		

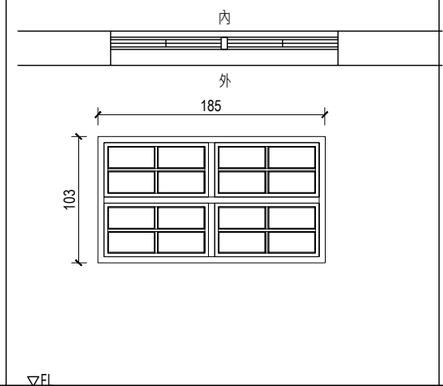


編號	2_W57(185*103cm)	數量	1 樘
材質	木質		
窗框	木質		
玻璃	霧面壓花玻璃，表面髒汙		
五金	窗栓		
位置	複燻工廠二樓		
備註	狀況尚可		

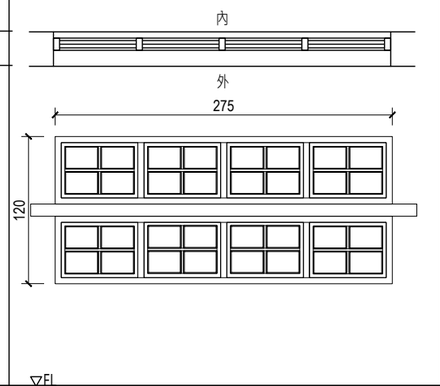

編號	2_W58(275*120cm)	數量	1 樘
材質	木質		
窗框	木質		
玻璃	霧面壓花玻璃，表面髒汙		
五金	窗栓		
位置	複燻工廠二樓		
備註	狀況尚可		

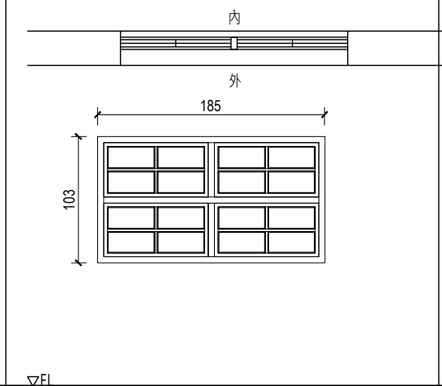

編號	2_W59(185*103cm)	數量	1 樘
材質	木質		
窗框	木質		
玻璃	霧面壓花玻璃，表面髒汙		
五金	窗栓		
位置	複燻工廠二樓		
備註	狀況尚可		

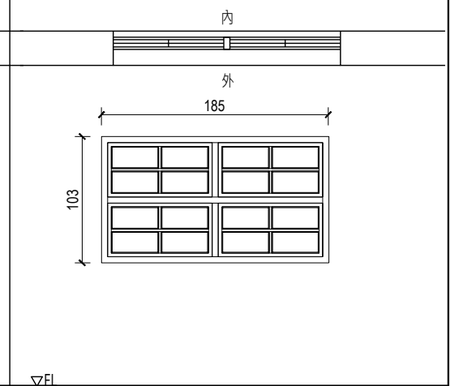

編號	2_W60(185*103cm)	數量	1 樘
材質	木質		
窗框	木質		
玻璃	霧面壓花玻璃，表面髒汙		
五金	窗栓		
位置	複燻工廠二樓		
備註	狀況尚可		

景雅琦建築師事務所
CHING architects
10343 台北市大同區南京西路239巷8號
TEL: (02)25506022 FAX: (02)25506021

說明 NOTE

景雅琦建築師事務所及景韵整合室內裝修設計規劃有限公司版權所有，翻印圖說或使用圖說須經本公司書面同意。

工程名稱 PROJECT

臺中市文化資產局

歷史建築「臺中支局葉菸草再乾燥場建築群」修復及再利用計畫

現況測繪圖說-複薰工廠

版次 VER.	修改內容 REVISION DESCRIPTION	日期 DATE

圖名 DRAWING TITLE

現況窗詳圖(十三)
(編碼 PC)


專案編號 PROJECT NO.	1060039
日期 DATE	2019/09/07
設計 DESIGN	王宗鴻
核准 APPR.	景雅琦

圖號 DRAWING NO.


PC_G6-17

比例 SCALE	S:1/25 A1 S:1/50 A3	張數 SHEET NO.	62


簽章 SIGNATURE

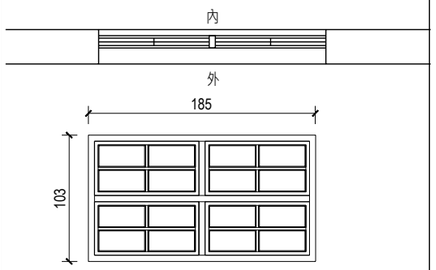


編號	2_W61(185*103cm)	數量	1 樘
材質	木質		
門框	木質		
玻璃	霧面壓花玻璃，表面髒汙		
五金	窗栓		
位置	複燻工廠二樓		
備註	狀況尚可		

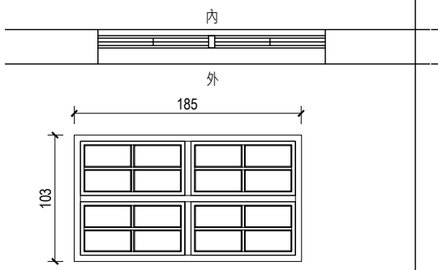


編號	2_W62(185*103cm)	數量	1 樘
材質	木質		
門框	木質		
玻璃	霧面壓花玻璃，表面髒汙		
五金	窗栓		
位置	複燻工廠二樓		
備註	狀況尚可		

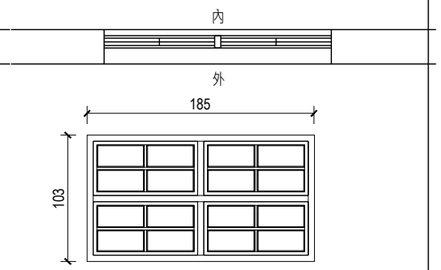


編號	2_W63(185*103cm)	數量	1 樘
材質	木質		
門框	木質		
玻璃	霧面壓花玻璃，表面髒汙		
五金	窗栓		
位置	複燻工廠二樓		
備註	狀況尚可		

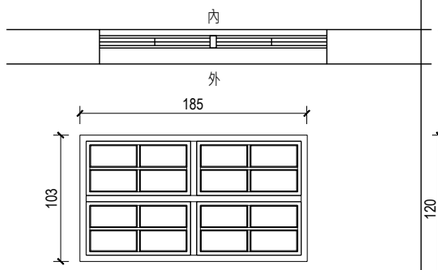


編號	2_W64(185*103cm)	數量	1 樘
材質	木質		
門框	木質		
玻璃	霧面壓花玻璃，表面髒汙		
五金	窗栓		
位置	複燻工廠二樓		
備註	狀況尚可		

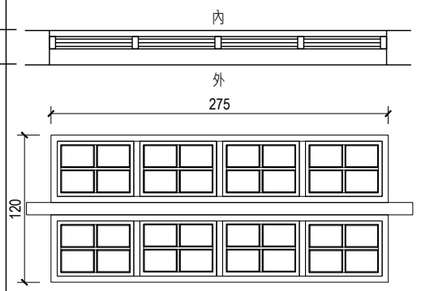


編號	2_W65(275*120cm)	數量	1 樘
材質	木質		
門框	木質		
玻璃	霧面壓花玻璃，表面髒汙		
五金	窗栓		
位置	複燻工廠二樓		
備註	狀況尚可		

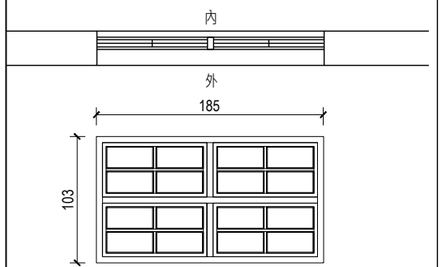


編號	2_W66(185*103cm)	數量	1 樘
材質	木質		
窗框	木質		
玻璃	霧面壓花玻璃，表面髒汙		
五金	窗栓		
位置	複燻工廠二樓		
備註	狀況尚可		

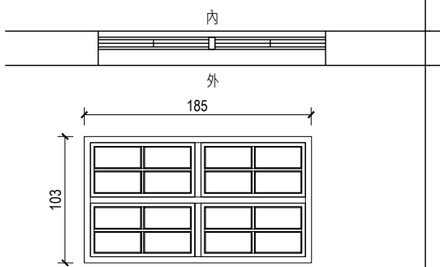


編號	2_W67(185*103cm)	數量	1 樘
材質	木質		
窗框	木質		
玻璃	霧面壓花玻璃，表面髒汙		
五金	窗栓		
位置	複燻工廠二樓		
備註	狀況尚可		

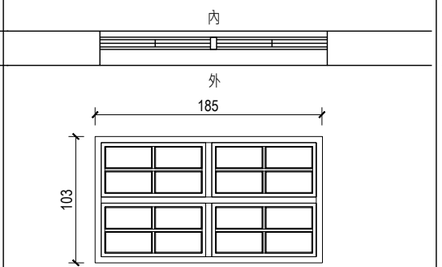

編號	2_W68(185*103cm)	數量	1 樘
材質	木質		
窗框	木質		
玻璃	霧面壓花玻璃，表面髒汙		
五金	窗栓		
位置	複燻工廠二樓		
備註	狀況尚可		

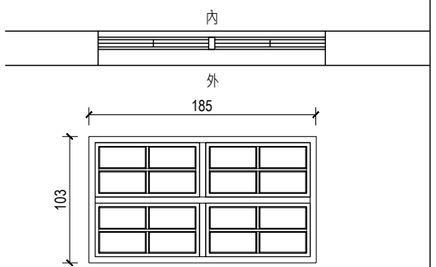

編號	2_W69(185*103cm)	數量	1 樘
材質	木質		
窗框	木質		
玻璃	霧面壓花玻璃，表面髒汙		
五金	窗栓		
位置	複燻工廠二樓		
備註	狀況尚可		

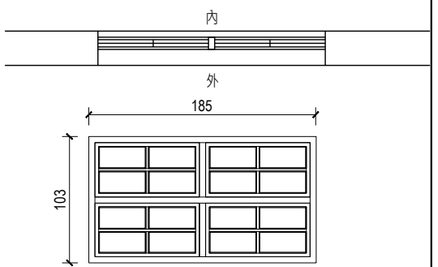

編號	2_W70(185*103cm)	數量	1 樘
材質	木質		
窗框	木質		
玻璃	霧面壓花玻璃，表面髒汙		
五金	窗栓		
位置	複燻工廠二樓		
備註	狀況尚可		

景雅琦建築師事務所
CHING architects
10343 台北市大同區南京西路239巷8號
TEL: (02)25506022 FAX: (02)25506021

說明 NOTE

景雅琦建築師事務所及景韵整合室內裝修設計規劃有限公司版權所有，翻印圖說或使用圖說須經本公司書面同意。

工程名稱 PROJECT

臺中市文化資產局

歷史建築「臺中支局葉菸草再乾燥場建築群」修復及再利用計畫

現況測繪圖說-複薰工廠

版次 VER.	修改內容 REVISION DESCRIPTION	日期 DATE

圖名 DRAWING TITLE

現況窗詳圖(十四)
(編碼 PC)


專案編號 PROJECT NO.	1060039
日期 DATE	2019/09/07
設計 DESIGN	王宗鴻
核准 APPR.	景雅琦

圖號 DRAWING NO.


PC_G6-18

比例 SCALE	S:1/25 A1 S:1/50 A3	張數 SHEET NO.	63


簽章 SIGNATURE

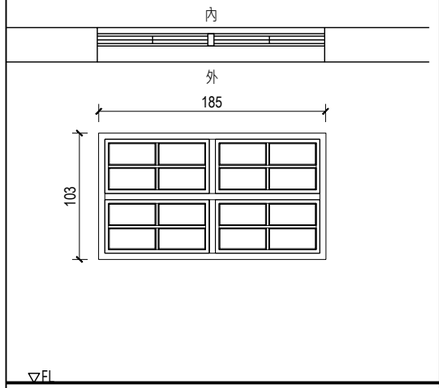


編號	2_W71(185*103cm)	數量	1 樘
材質	木質		
門框	木質		
玻璃	霧面壓花玻璃，表面髒汙		
五金	窗栓		
位置	複燻工廠二樓		
備註	狀況尚可		

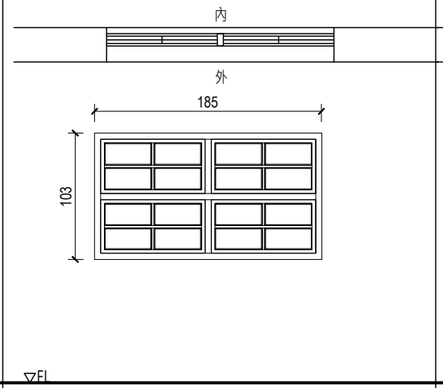


編號	2_W72(185*103cm)	數量	1 樘
材質	木質		
門框	木質		
玻璃	霧面壓花玻璃，表面髒汙		
五金	窗栓		
位置	複燻工廠二樓		
備註	狀況尚可		

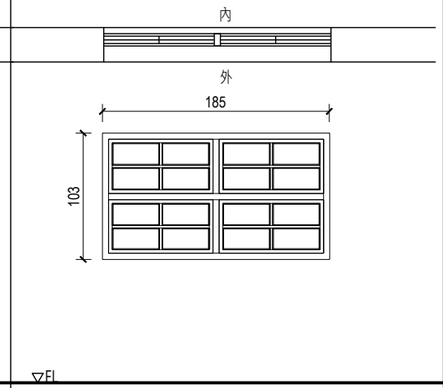


編號	2_W73(185*103cm)	數量	1 樘
材質	木質		
門框	木質		
玻璃	霧面壓花玻璃，表面髒汙		
五金	窗栓		
位置	複燻工廠二樓		
備註	狀況尚可		

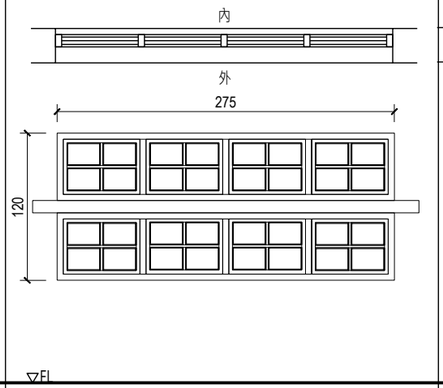


編號	2_W74(275*120cm)	數量	1 樘
材質	木質		
門框	木質		
玻璃	霧面壓花玻璃，表面髒汙		
五金	窗栓		
位置	複燻工廠二樓		
備註	狀況尚可		

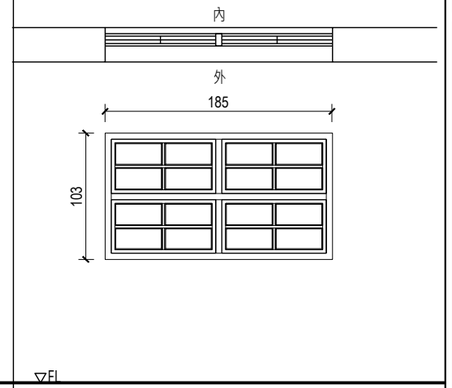


編號	2_W75(185*103cm)	數量	1 樘
材質	木質		
門框	木質		
玻璃	霧面壓花玻璃，表面髒汙		
五金	窗栓		
位置	複燻工廠二樓		
備註	狀況尚可		

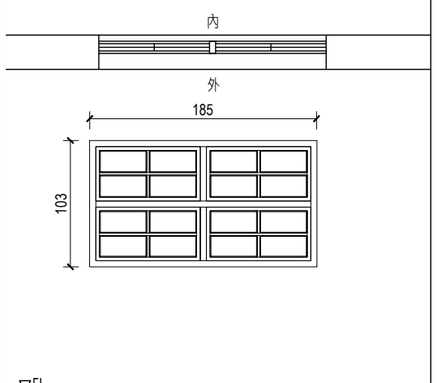


編號	2_W76(185*103cm)	數量	1 樘
材質	木質		
窗框	木質		
玻璃	霧面壓花玻璃，表面髒汙		
五金	窗栓		
位置	複燻工廠二樓		
備註	狀況尚可		

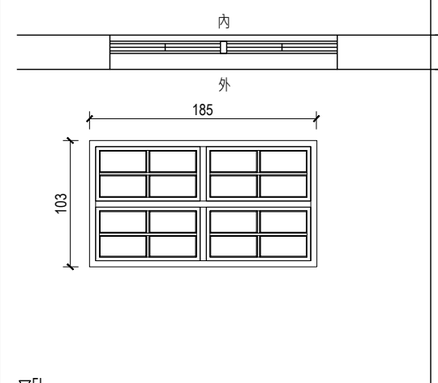


編號	2_W77(185*103cm)	數量	1 樘
材質	木質		
窗框	木質		
玻璃	霧面壓花玻璃，表面髒汙		
五金	窗栓		
位置	複燻工廠二樓		
備註	狀況尚可		

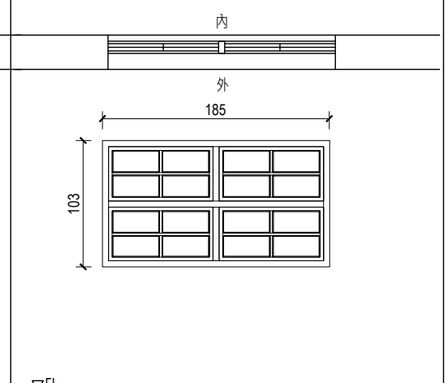

編號	2_W78(185*103cm)	數量	1 樘
材質	木質		
窗框	木質		
玻璃	霧面壓花玻璃，表面髒汙		
五金	窗栓		
位置	複燻工廠二樓		
備註	狀況尚可		

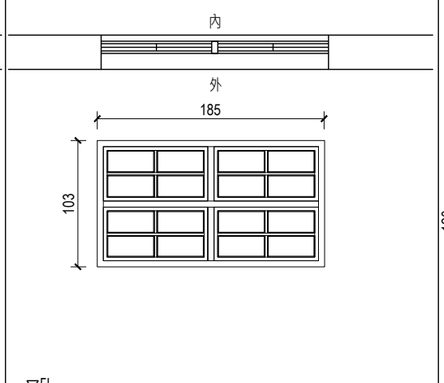

編號	2_W79(185*103cm)	數量	1 樘
材質	木質		
窗框	木質		
玻璃	霧面壓花玻璃，表面髒汙		
五金	窗栓		
位置	複燻工廠二樓		
備註	狀況尚可		

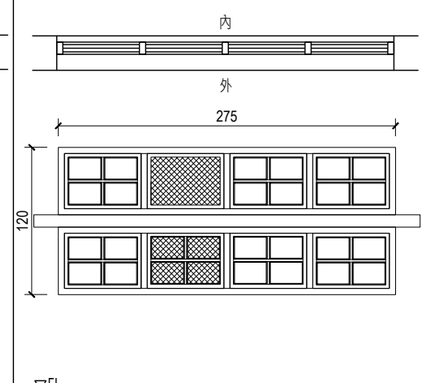

編號	2_W80(275*120cm)	數量	1 樘
材質	木質		
窗框	木質		
玻璃	霧面壓花玻璃，表面髒汙		
五金	窗栓		
位置	複燻工廠二樓		
備註	狀況尚可，有兩扇裝用夾板封閉		

景雅琦建築師事務所
CHING architects
10343 台北市大同區南京西路239巷8號
TEL: (02)25506022 FAX: (02)25506021

說明 NOTE

景雅琦建築師事務所及景韵整合室內裝修設計規劃有限公司版權所有，翻印圖說或使用圖說須經本公司書面同意。

工程名稱 PROJECT

臺中市文化資產局

歷史建築「臺中支局葉菸草再乾燥場建築群」修復及再利用計畫

現況測繪圖說-複薰工廠

版次 VER.	修改內容 REVISION DESCRIPTION	日期 DATE

圖名 DRAWING TITLE

現況窗詳圖(十五)
(編碼 PC)


專案編號 PROJECT NO.	1060039
日期 DATE	2019/09/07
設計 DESIGN	王宗鴻
核准 APPR.	景雅琦

圖號 DRAWING NO.

PC_G6-19


比例 SCALE	S:1/25 A1 S:1/50 A3	張數 SHEET NO.	64

簽章 SIGNATURE

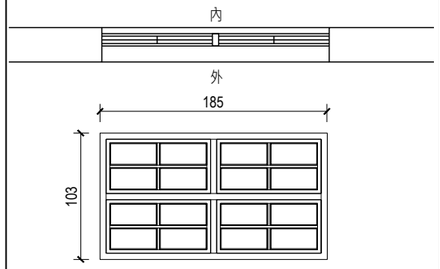


▽FL

編號	2_W81(185*103cm)	數量	1 樘
材質	木質		
門框	木質		
玻璃	霧面壓花玻璃，表面髒汙		
五金	窗栓		
位置	複燻工廠二樓		
備註	狀況尚可		

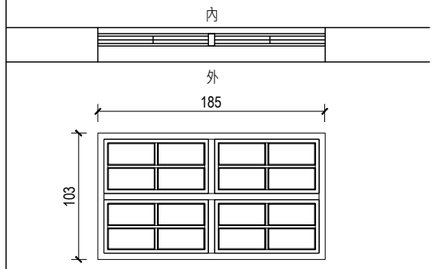

▽FL

編號	2_W82(185*103cm)	數量	1 樘
材質	木質		
門框	木質		
玻璃	霧面壓花玻璃，表面髒汙		
五金	窗栓		
位置	複燻工廠二樓		
備註	狀況尚可		

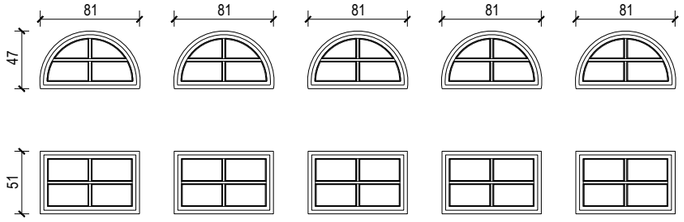

▽FL


編號	3_W1(L81*R47cm)	數量	5 樘
材質	木質		
門框	木質		
玻璃	霧面玻璃，表面髒汙		
五金	無		
位置	複燻工廠維修層		
備註	為半圓形窗，保存尚可		

▽FL

編號	3_W1(81*51cm)	數量	5 樘
材質	木質		
門框	木質		
玻璃	霧面玻璃，表面髒汙		
五金	無		
位置	複燻工廠維修層		
備註	狀況尚可		

▽FL

編號		數量	
材質			
門框			
玻璃			
五金			
位置			
備註			

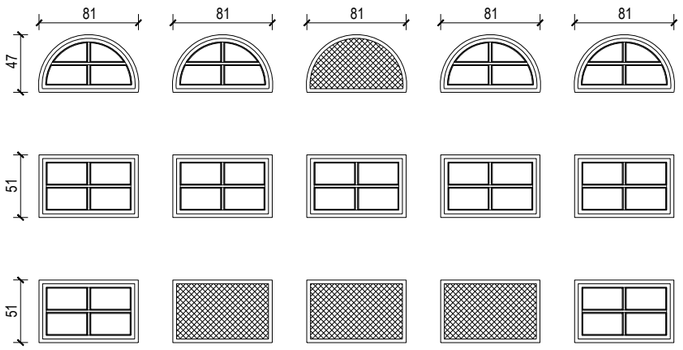

▽FL

編號	3_W2(L81*R47cm)	數量	10 樘
材質	木質		
窗框	木質		
玻璃	霧面玻璃，表面髒汙		
五金	無		
位置	複燻工廠維修層		
備註	為半圓形窗，保存尚可		

▽FL

編號	3_W2(81*51cm)	數量	5 樘
材質	木質		
窗框	木質		
玻璃	霧面玻璃，表面髒汙		
五金	無		
位置	複燻工廠維修層		
備註	狀況尚可		

▽FL

編號		數量	
材質			
窗框			
玻璃			
五金			
位置			
備註			

▽FL

編號		數量	
材質			
窗框			
玻璃			
五金			
位置			
備註			

景雅琦建築師事務所
CHING architects
10343 台北市大同區南京西路239巷8號
TEL: (02)25506022 FAX: (02)25506021

說明 NOTE

景雅琦建築師事務所及景韵整合室內裝修設計規劃有限公司版權所有，翻印圖說或使用圖說須經本公司書面同意。

工程名稱 PROJECT

臺中市文化資產局

歷史建築「臺中支局葉菸草再乾燥場建築群」修復及再利用計畫

現況測繪圖說-複薰工廠

版次 VER.	修改內容 REVISION DESCRIPTION	日期 DATE

圖名 DRAWING TITLE

現況窗詳圖(十六)
(編碼 PC)


專案編號 PROJECT NO.	1060039
日期 DATE	2019/09/07
設計 DESIGN	王宗鴻
核准 APPR.	景雅琦

圖號 DRAWING NO.

PC_G6-20

比例 SCALE	S:1/25 A1 S:1/50 A3	張數 SHEET NO.	65

簽章 SIGNATURE

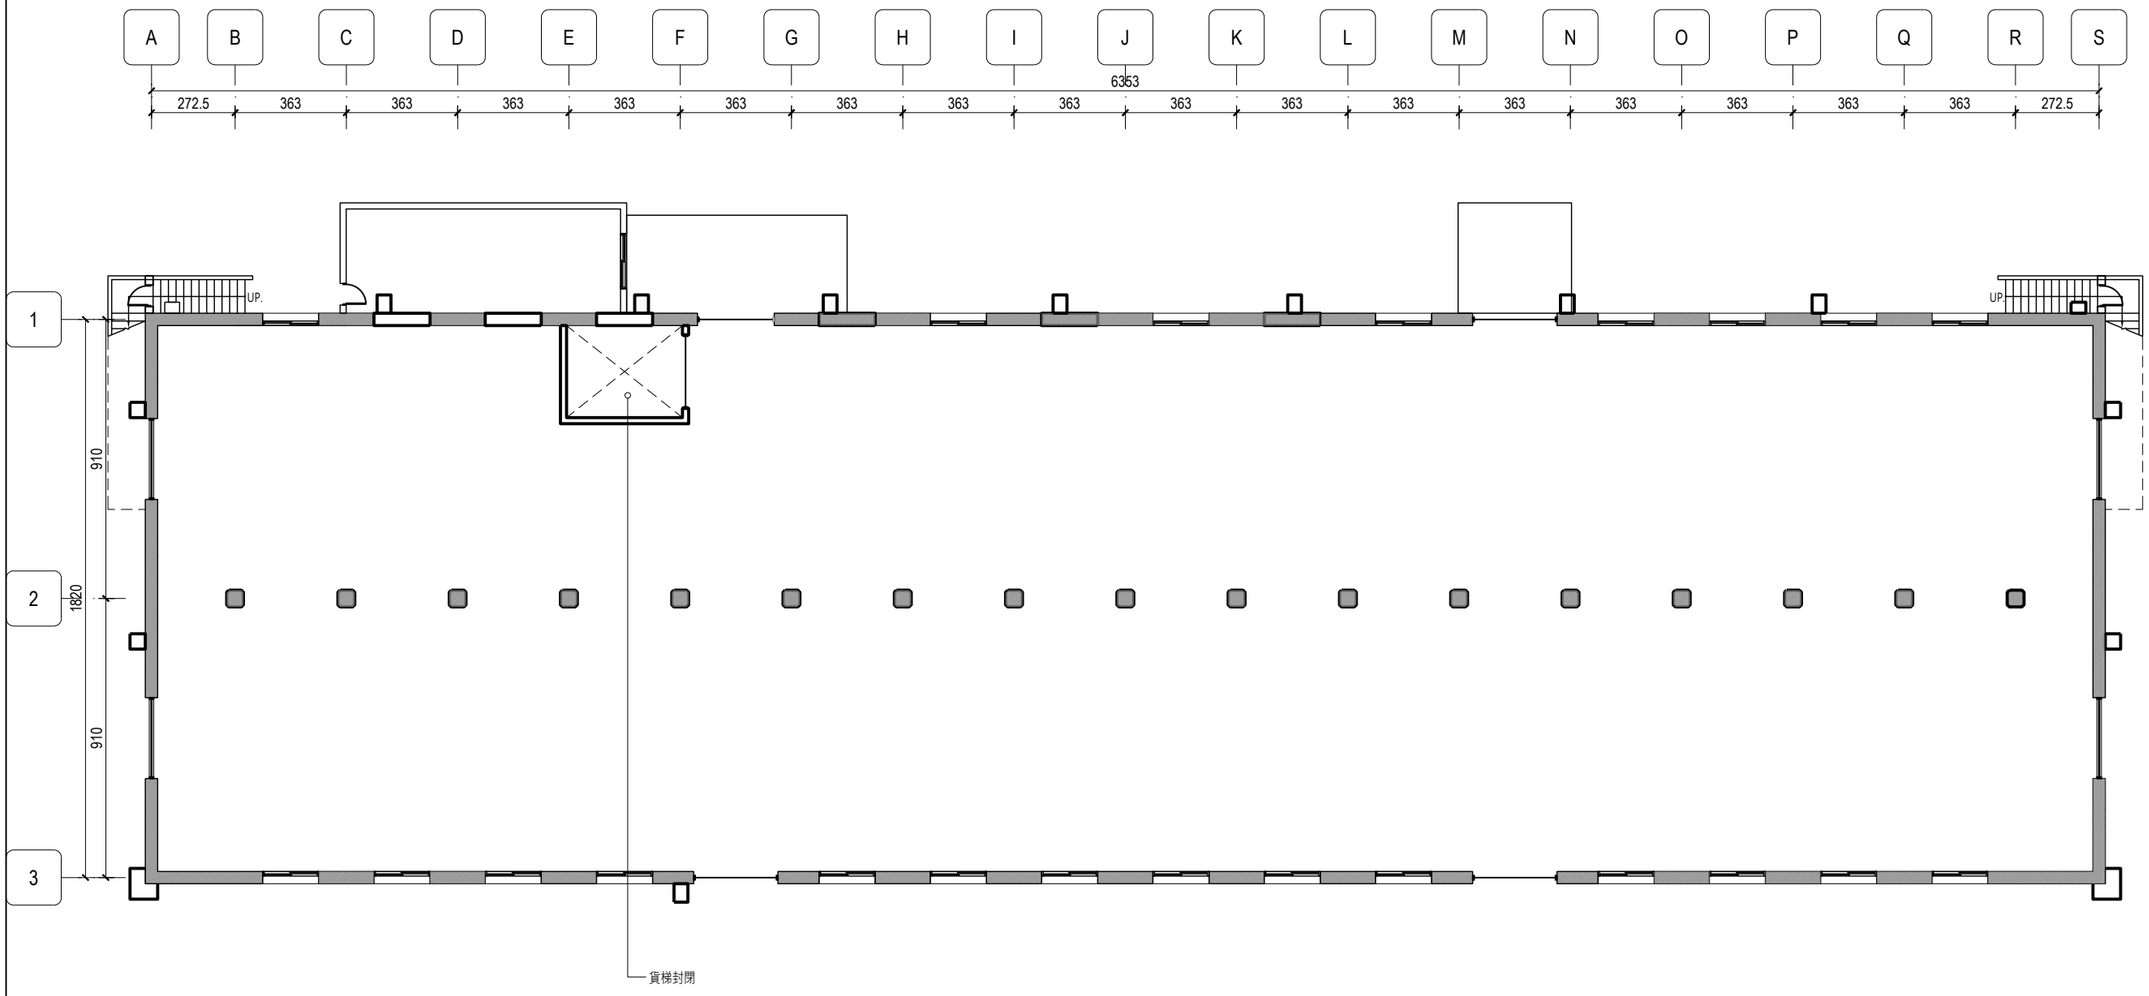

1 G2-01 一層現況平面圖 S:1/200

景雅琦建築師事務所
CHING architects
10343 台北市大同區南京西路239巷8號
TEL: (02)25506022 FAX: (02)25506021

說明 NOTE

景雅琦建築師事務所及景韵整合室內裝修設計規劃有限公司版權所有，翻印圖說或使用圖說須經本公司書面同意。

工程名稱 PROJECT

臺中市文化資產處

歷史建築「臺中支局葉菸草再乾燥場建築群」修復及再利用計畫

現況測繪圖說-桶菸倉庫

版次 VER.	修改內容 REVISION DESCRIPTION	日期 DATE

圖名 DRAWING TITLE

桶菸倉庫一層現況平面圖
(編碼 PD-44)


專案編號 PROJECT NO.	1060039
日期 DATE	2019/09/06
設計 DESIGN	王宗鴻
核准 APPR.	景雅琦

圖號 DRAWING NO.

PD-44_G2-01

比例 SCALE	S:1/100 A1 S:1/200 A3	張數 SHEET NO.	66

簽章 SIGNATURE

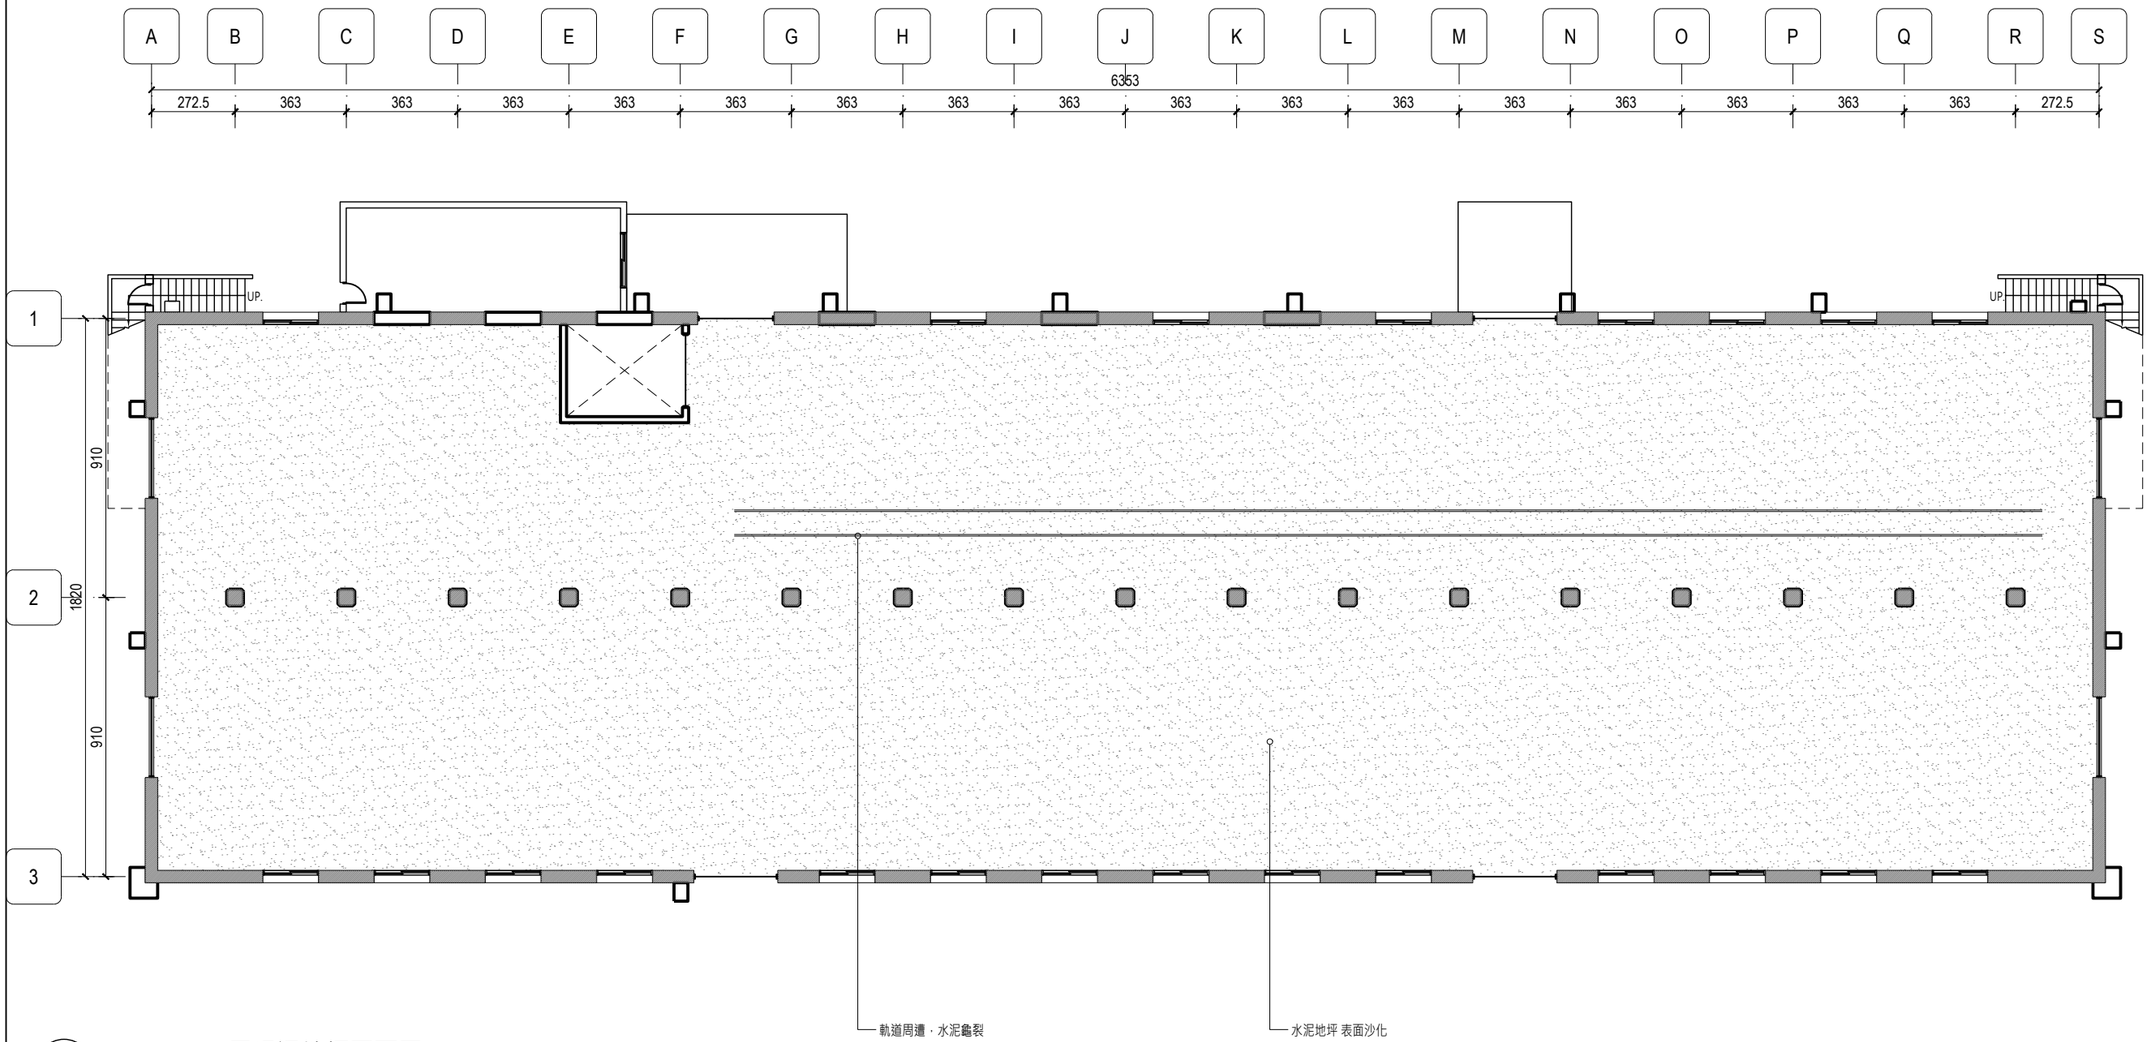

1
G2-01 一層現況地坪平面圖
S:1/200

景雅琦建築師事務所
CHING architects
10343 台北市大同區南京西路239巷8號
TEL: (02)25506022 FAX: (02)25506021

說明 NOTE

景雅琦建築師事務所及景韵整合室內裝修設計規劃有限公司版權所有，翻印圖說或使用圖說須經本公司書面同意。

水泥地坪

工程名稱 PROJECT

臺中市文化資產處

歷史建築「臺中支局葉菸草再乾燥場建築群」修復及再利用計畫

現況測繪圖說-桶菸倉庫

版次 VER.	修改內容 REVISION DESCRIPTION	日期 DATE

圖名 DRAWING TITLE

桶菸倉庫一層現況地坪圖
(編碼 PD-44)


專案編號 PROJECT NO.	1060039
日期 DATE	2019/09/06
設計 DESIGN	王宗鴻
核准 APPR.	景雅琦

圖號 DRAWING NO.

PD-44_G2-02

比例 SCALE	S:1/100 A1 S:1/200 A3	張數 SHEET NO.	67

簽章 SIGNATURE

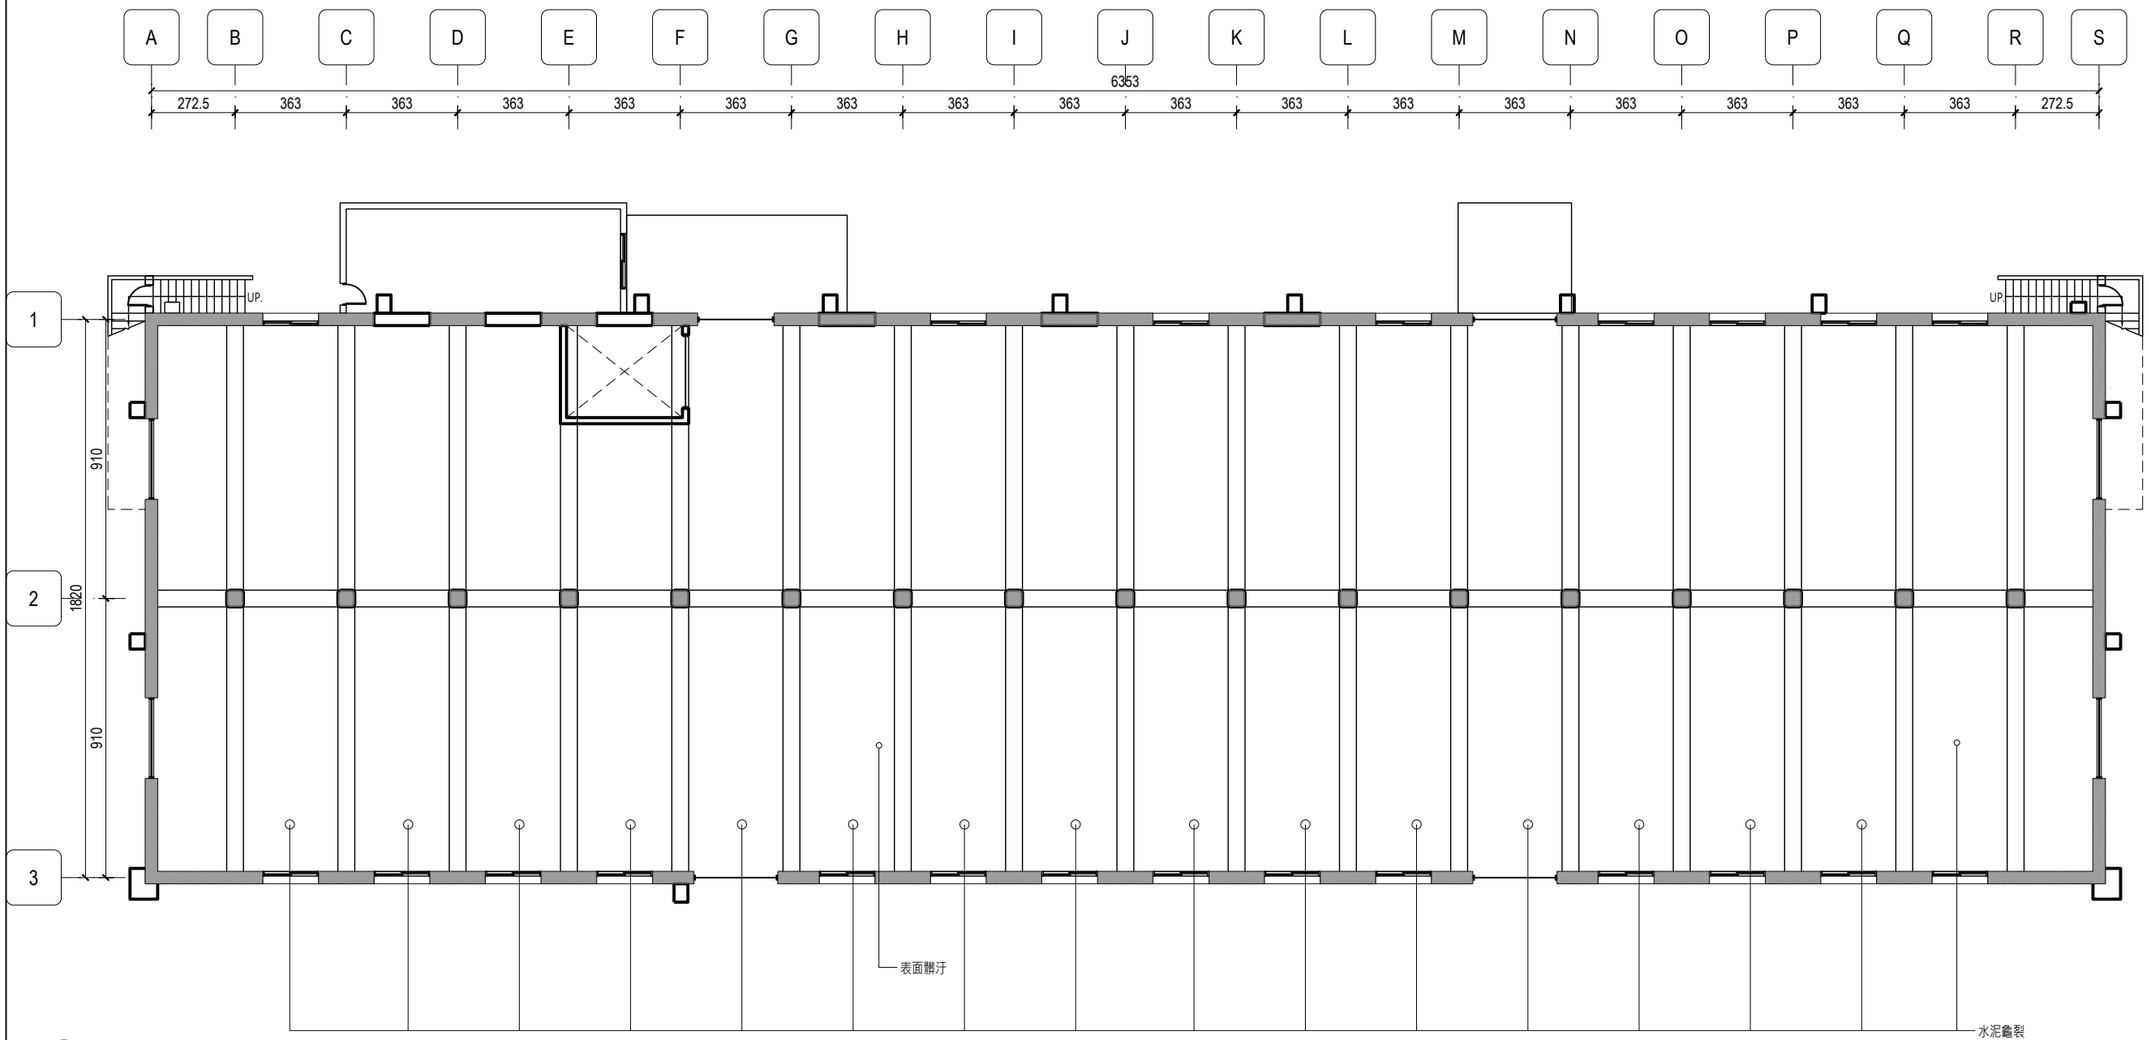

1 G2-03 一層現況天花平面圖 S:1/200

景雅琦建築師事務所 CHING architects

10343 台北市大同區南京西路239巷8號
TEL: (02)25506022 FAX: (02)25506021

說明 NOTE

景雅琦建築師事務所及景韵整合室內裝修設計規劃有限公司版權所有，翻印圖說或使用圖說須經本公司書面同意。

工程名稱 PROJECT

臺中市文化資產處

歷史建築「臺中支局葉菸草再乾燥場建築群」修復及再利用計畫

現況測繪圖說-桶菸倉庫

版次 VER.	修改內容 REVISION DESCRIPTION	日期 DATE

圖名 DRAWING TITLE

桶菸倉庫一層
現況天花反射圖
(編碼 PD-44)


專案編號 PROJECT NO.	1060039
日期 DATE	2019/09/06
設計 DESIGN	王宗鴻
核准 APPR.	景雅琦

圖號 DRAWING NO.

PD-44_G2-03

比例 SCALE	S:1/100 A1 S:1/200 A3	張數 SHEET NO.	68

簽章 SIGNATURE

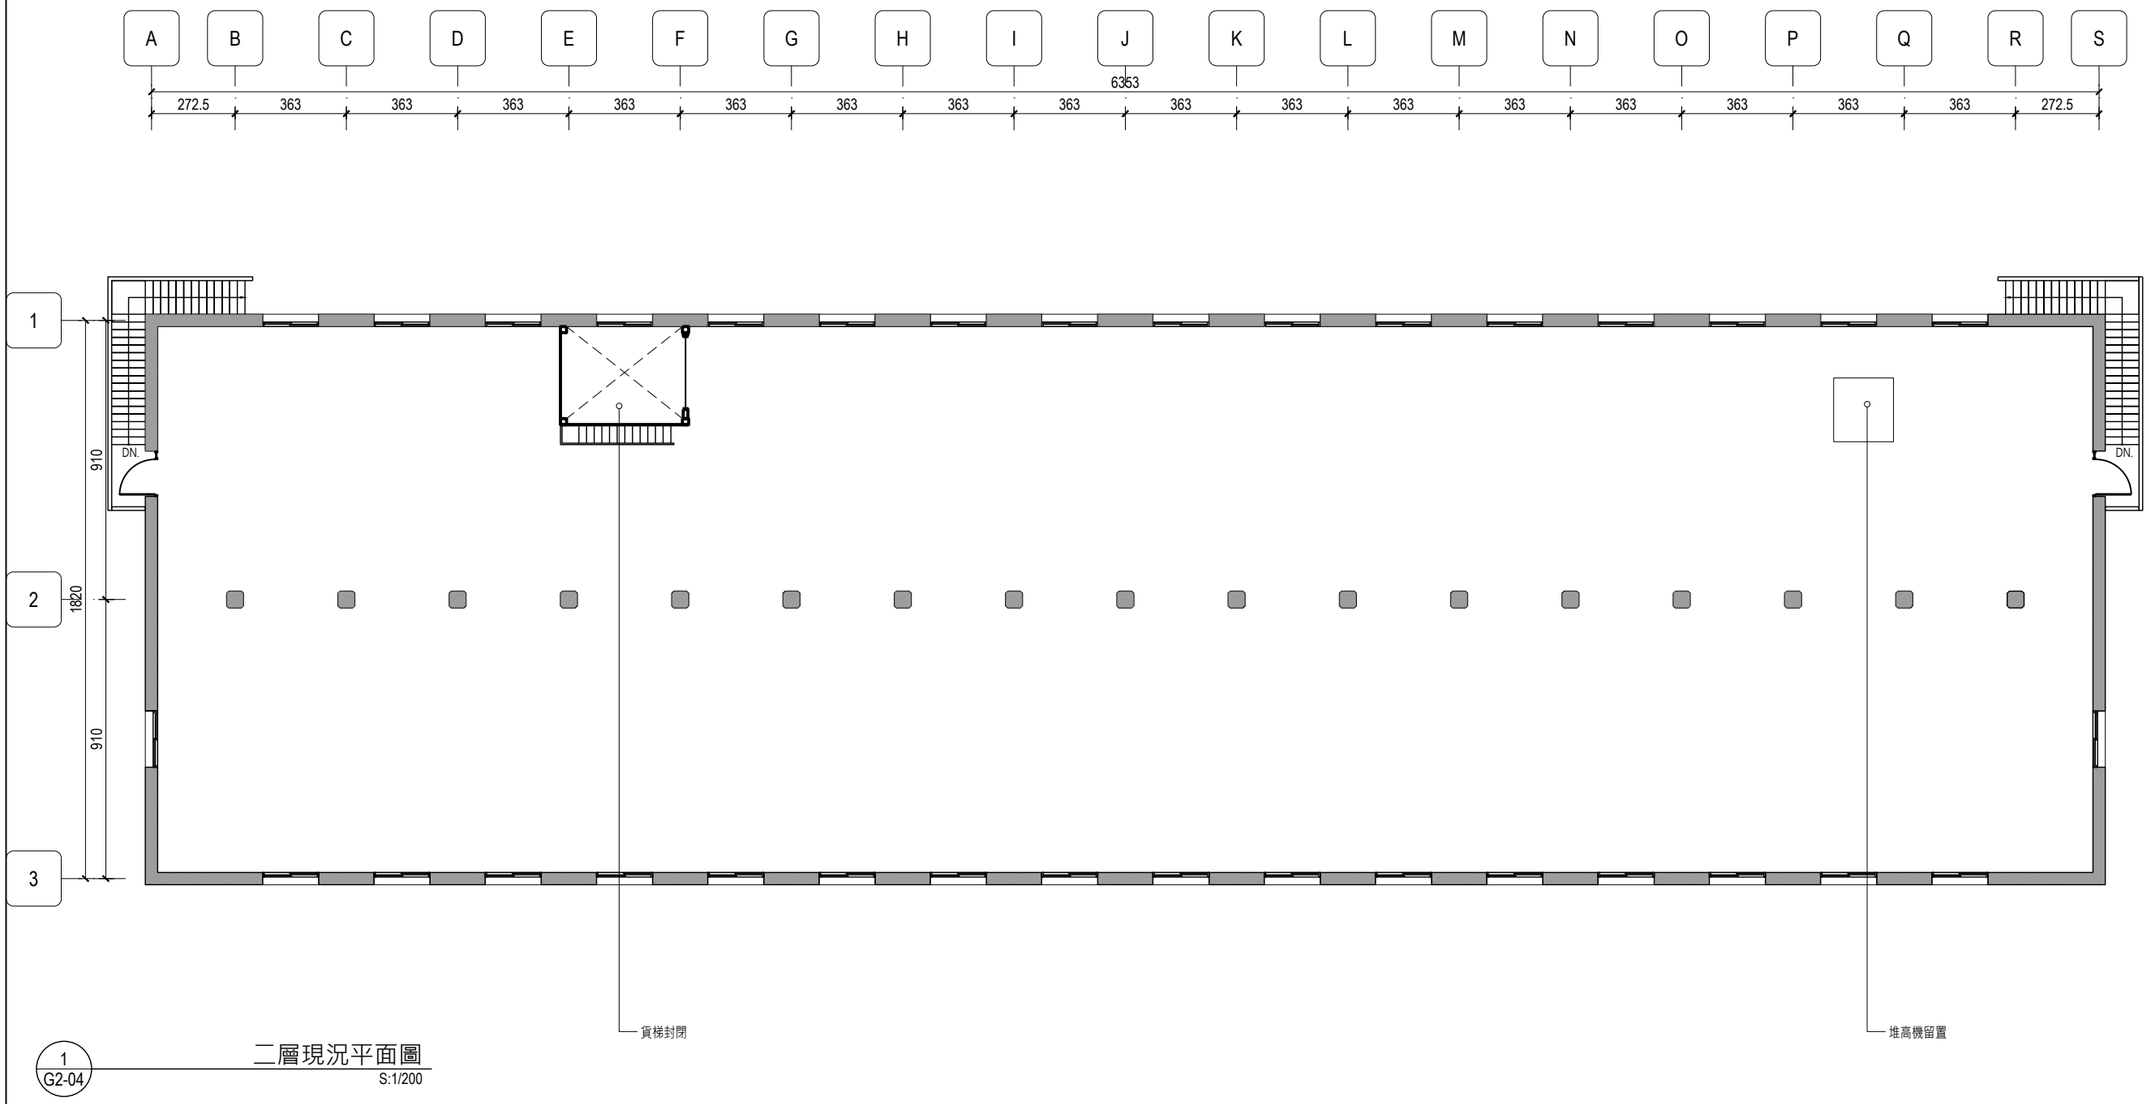

1 G2-04 二層現況平面圖
S:1/200

景雅琦建築師事務所
CHING architects
10343 台北市大同區南京西路239巷8號
TEL: (02)25506022 FAX: (02)25506021

說明 NOTE

景雅琦建築師事務所及景韵整合室內裝修設計規劃有限公司版權所有，翻印圖說或使用圖說須經本公司書面同意。

工程名稱 PROJECT

臺中市文化資產處

歷史建築「臺中支局葉菸草再乾燥場建築群」修復及再利用計畫

現況測繪圖說-桶菸倉庫

版次 VER.	修改內容 REVISION DESCRIPTION	日期 DATE

圖名 DRAWING TITLE

桶菸倉庫二層現況平面圖
(編碼 PD-44)


專案編號 PROJECT NO.	1060039
日期 DATE	2019/09/06
設計 DESIGN	王宗鴻
核准 APPR.	景雅琦

圖號 DRAWING NO.

PD-44_G2-04

比例 SCALE	S:1/100 A1 S:1/200 A3	張數 SHEET NO.	69

簽章 SIGNATURE

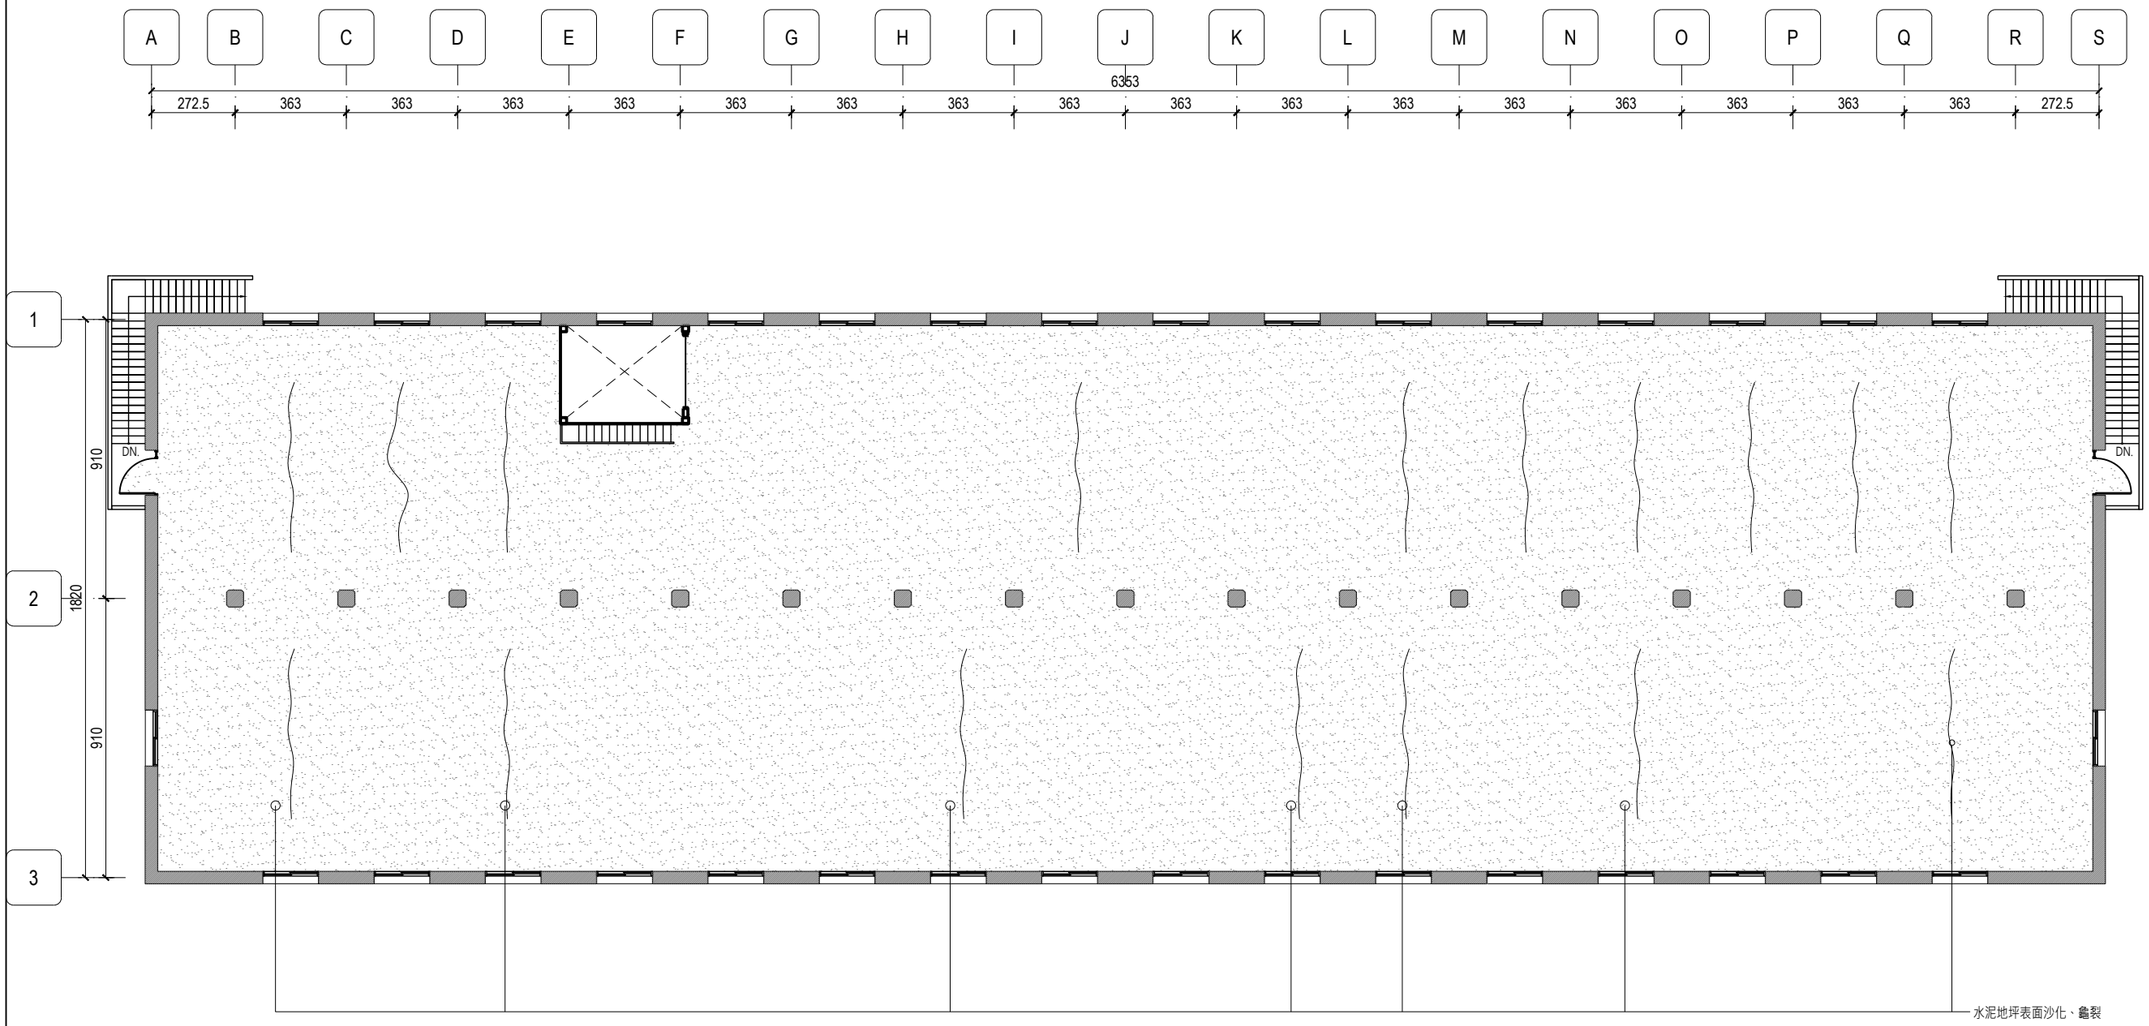

1 G2-05 二層現況地坪平面圖 S:1/200

景雅琦建築師事務所
CHING architects
10343 台北市大同區南京西路239巷8號
TEL: (02)25506022 FAX: (02)25506021

說明 NOTE

景雅琦建築師事務所及景韵整合室內裝修設計規劃有限公司版權所有，翻印圖說或使用圖說須經本公司書面同意。

水泥地坪

工程名稱 PROJECT

臺中市文化資產處

歷史建築「臺中支局葉菸草再乾燥場建築群」修復及再利用計畫

現況測繪圖說-桶菸倉庫

版次 VER.	修改內容 REVISION DESCRIPTION	日期 DATE

圖名 DRAWING TITLE

桶菸倉庫二層現況地坪圖 (編碼 PD-44)


專案編號 PROJECT NO.	1060039
日期 DATE	2019/09/06
設計 DESIGN	王宗鴻
核准 APPR.	景雅琦

圖號 DRAWING NO.

PD-44_G2-05

比例 SCALE	S:1/100 A1 S:1/200 A3	張數 SHEET NO.	70

簽章 SIGNATURE

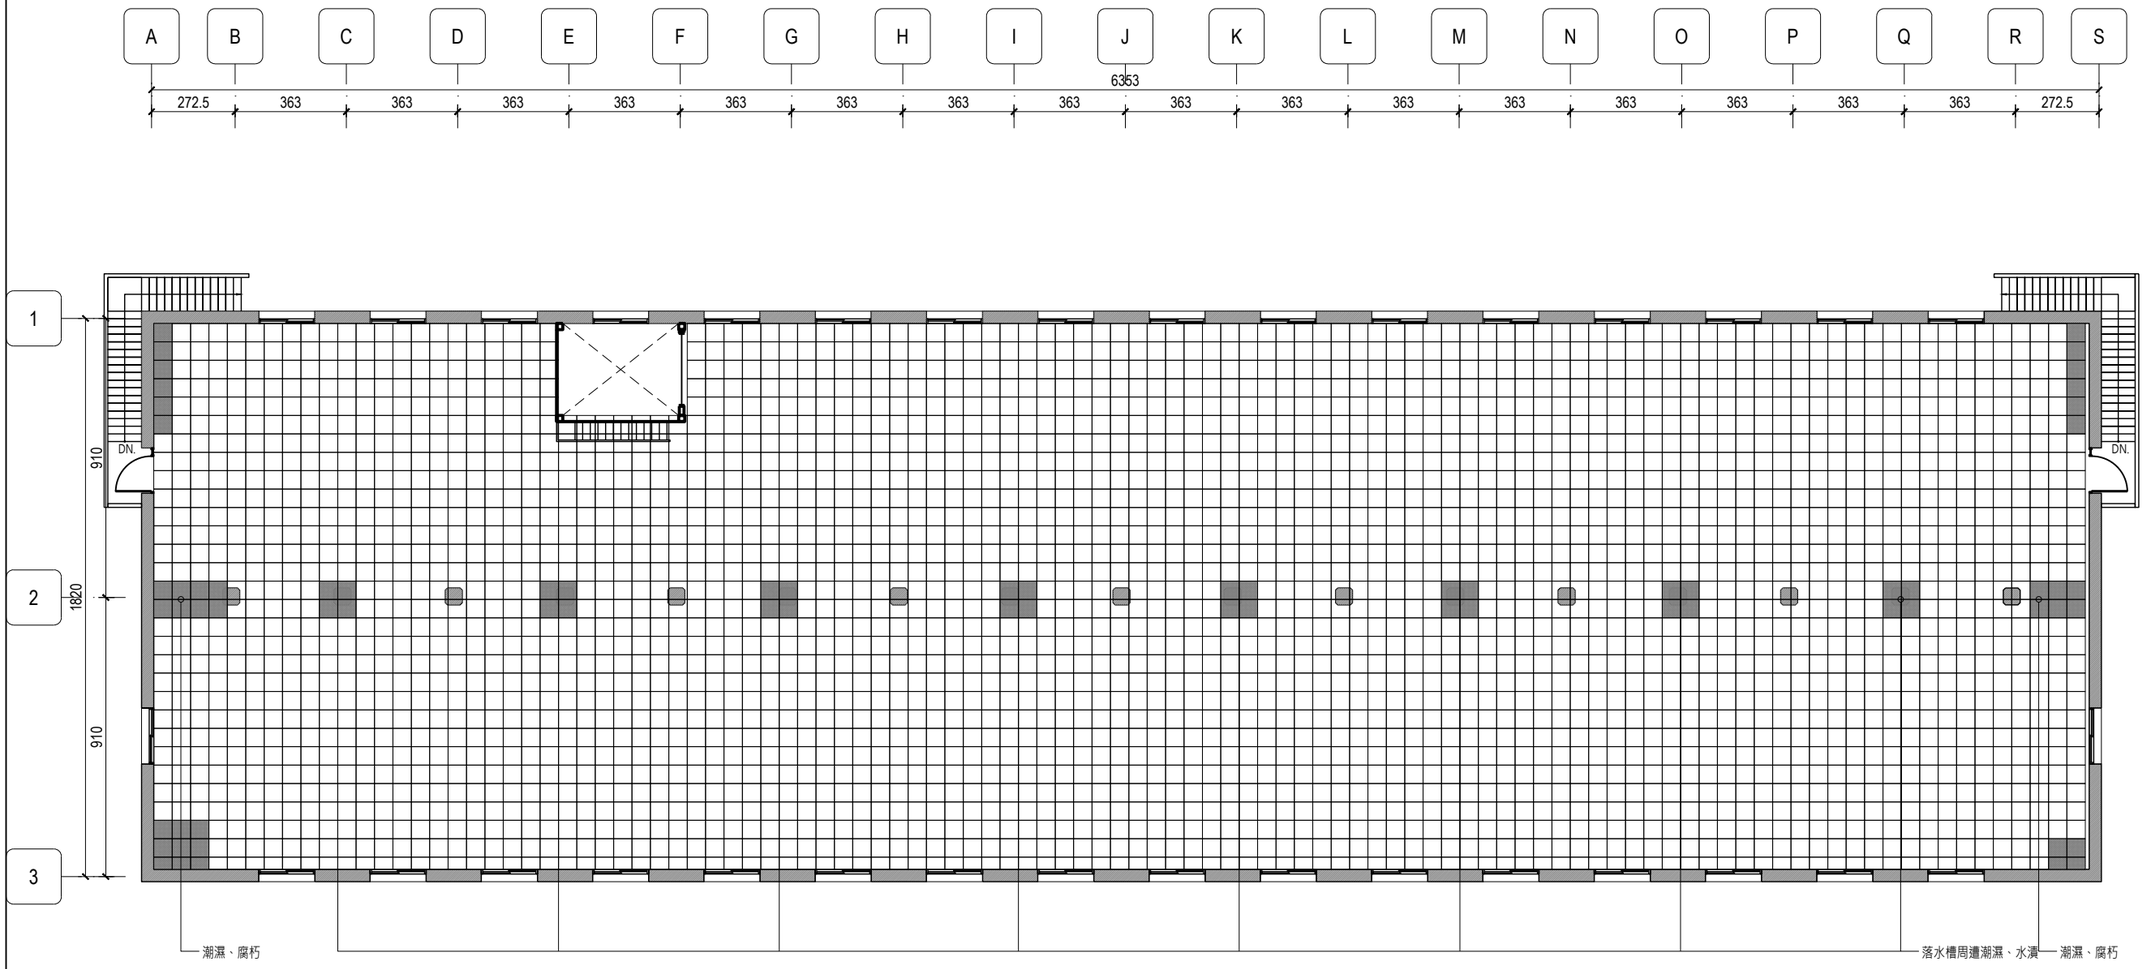

1
G2-06

二層現況天花平面圖

S:1/200

景雅琦建築師事務所
CHING architects

10343 台北市大同區南京西路239巷8號
TEL: (02)25506022 FAX: (02)25506021

說明 NOTE

景雅琦建築師事務所及景韵整合室內裝修設計規劃有限公司版權所有，翻印圖說或使用圖說須經本公司書面同意。

水泥地坪

工程名稱 PROJECT

臺中市文化資產處

歷史建築「臺中支局葉菸草再乾燥場建築群」修復及再利用計畫

現況測繪圖說-桶菸倉庫

版次 VER.	修改內容 REVISION DESCRIPTION	日期 DATE

圖名 DRAWING TITLE

桶菸倉庫二層現況天花圖
(編碼 PD-44)


專案編號 PROJECT NO.	1060039
日期 DATE	2019/09/06
設計 DESIGN	王宗鴻
核准 APPR.	景雅琦

圖號 DRAWING NO.

PD-44_G2-06

比例 SCALE	S:1/100 A1 S:1/200 A3	張數 SHEET NO.	71

簽章 SIGNATURE

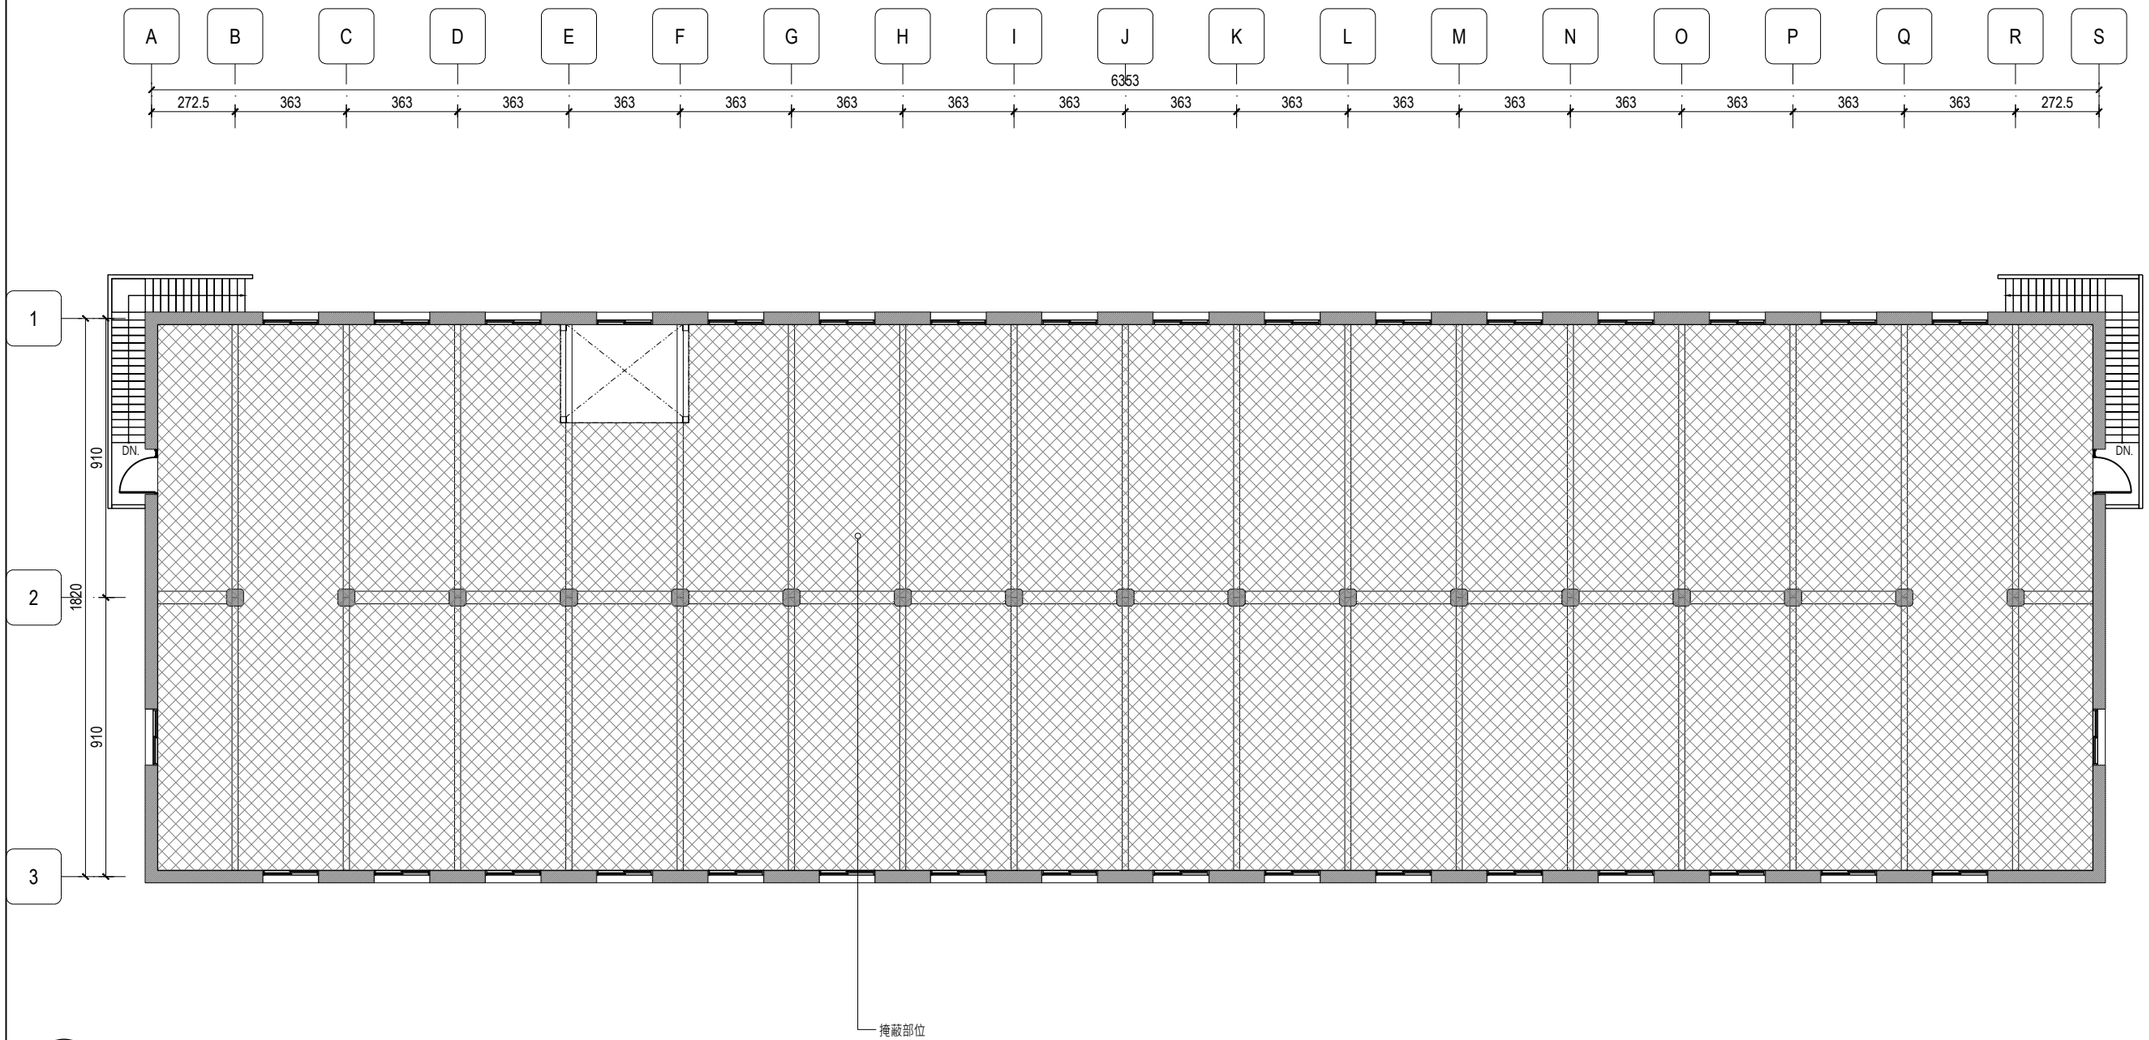

1 G2-07 二層現況屋架反射圖 S:1/200

景雅琦建築師事務所
CHING architects
10343 台北市大同區南京西路239巷8號
TEL: (02)25506022 FAX: (02)25506021

說明 NOTE

景雅琦建築師事務所及景韵整合室內裝修設計規劃有限公司版權所有，翻印圖說或使用圖說須經本公司書面同意。

工程名稱 PROJECT

臺中市文化資產處

歷史建築「臺中支局葉菸草再乾燥場建築群」修復及再利用計畫

現況測繪圖說-桶菸倉庫

版次 VER.	修改內容 REVISION DESCRIPTION	日期 DATE

圖名 DRAWING TITLE

桶菸倉庫二層
現況屋架反射圖
(編碼 PD-44)


專案編號 PROJECT NO.	1060039
日期 DATE	2019/09/06
設計 DESIGN	王宗鴻
核准 APPR.	景雅琦

圖號 DRAWING NO.

PD-44_G2-07

比例 SCALE	S:1/100 A1 S:1/200 A3	張數 SHEET NO.	72

簽章 SIGNATURE

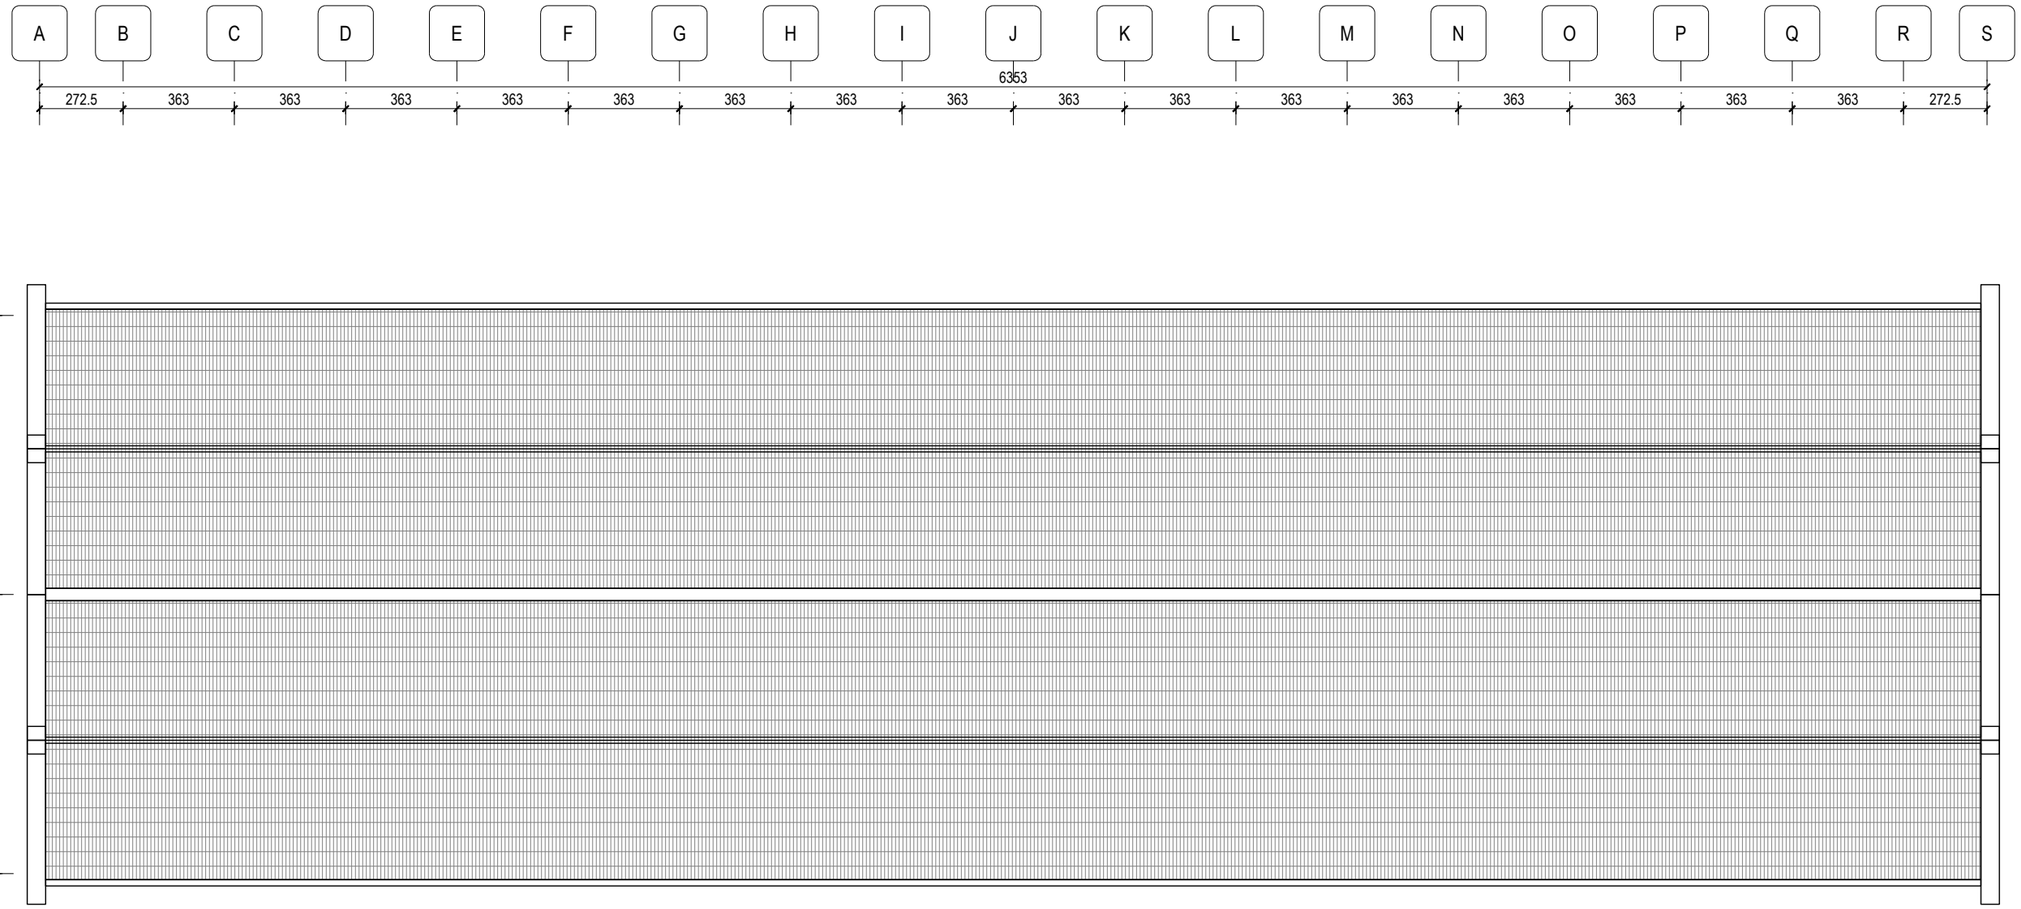

1 G2-08 現況屋頂平面圖

S:1/200

景雅琦建築師事務所 CHING architects

10343 台北市大同區南京西路239巷8號

TEL: (02)25506022 FAX: (02)25506021

說明 NOTE

景雅琦建築師事務所及景韵整合室內裝修設計規劃有限公司版權所有，翻印圖說或使用圖說須經本公司書面同意。

工程名稱 PROJECT

臺中市文化資產處

歷史建築「臺中支局葉菸草再乾燥場建築群」修復及再利用計畫

現況測繪圖說-桶菸倉庫

版次 VER.	修改內容 REVISION DESCRIPTION	日期 DATE

圖名 DRAWING TITLE

桶菸倉庫現況屋頂平面圖 (編碼 PD-44)


專案編號 PROJECT NO.	1060039
日期 DATE	2019/09/06
設計 DESIGN	王宗鴻
核准 APPR.	景雅琦


圖號 DRAWING NO.

PD-44_G2-08


比例 SCALE	S:1/100 A1 S:1/200 A3	張數 SHEET NO.	73

簽章 SIGNATURE

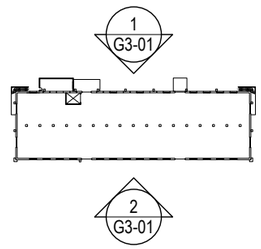

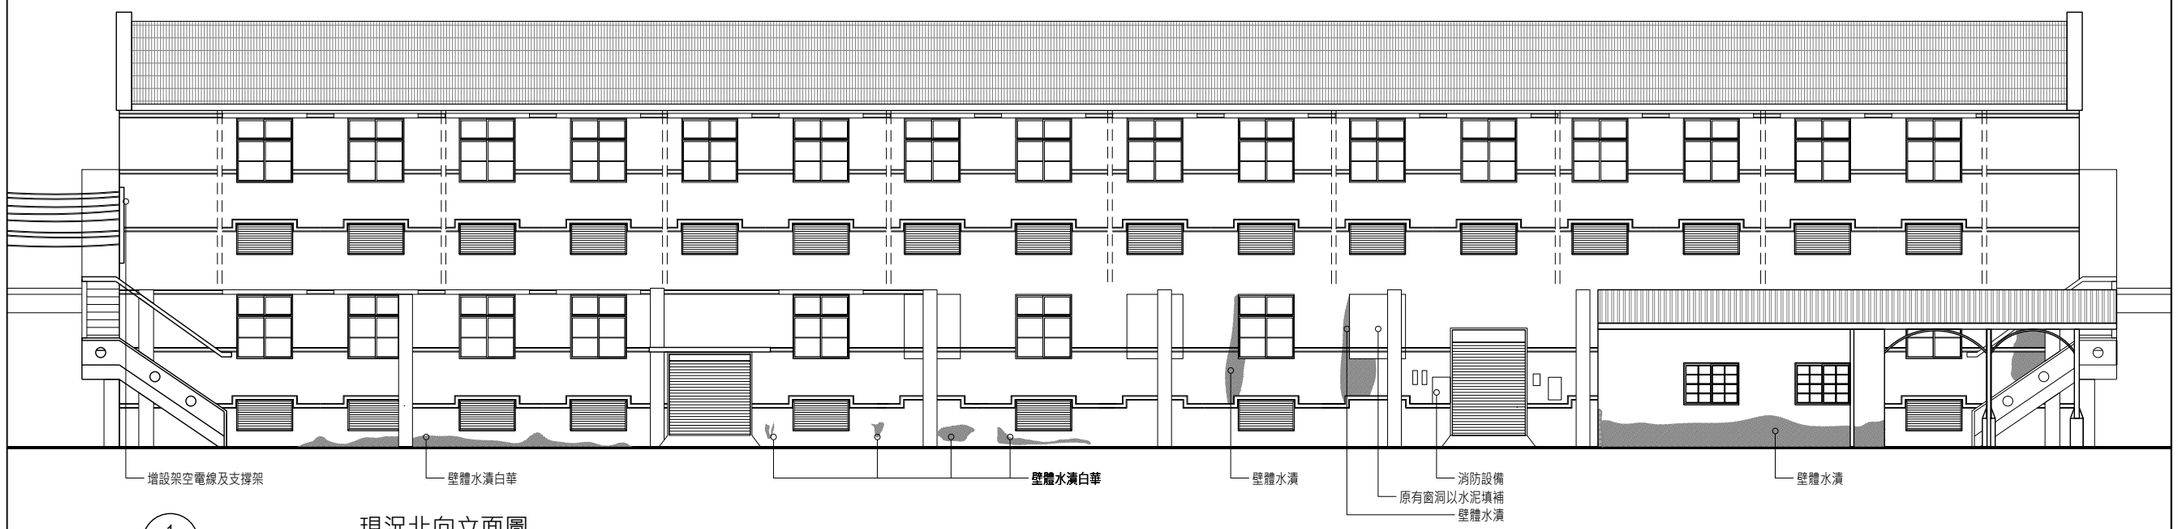

1
G3-01
現況北向立面圖
S:1/200

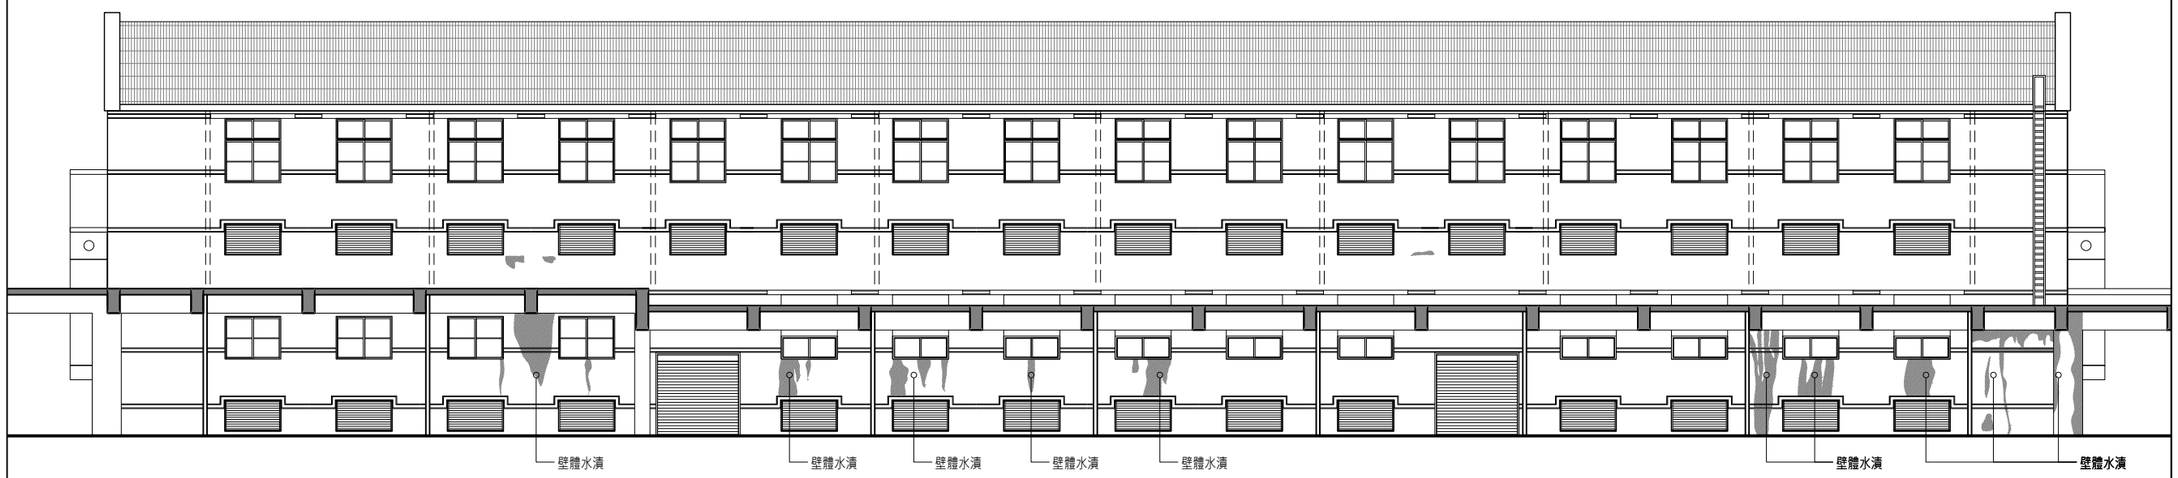

2
G3-01
現況南向立面圖
S:1/200

景雅琦建築師事務所
CHING architects
10343 台北市大同區南京西路239巷8號
TEL: (02)25506022 FAX: (02)25506021

說明 NOTE

景雅琦建築師事務所及景韵整合室內裝修設計規劃有限公司版權所有，翻印圖說或使用圖說須經本公司書面同意。

工程名稱 PROJECT

臺中市文化資產處

歷史建築「臺中支局葉菸草再乾燥場建築群」修復及再利用計畫

現況測繪圖說-桶菸倉庫

版次 VER.	修改內容 REVISION DESCRIPTION	日期 DATE

圖名 DRAWING TITLE

桶菸倉庫現況北向立面圖
桶菸倉庫現況南向立面圖
(編碼 PD-44)

專案編號 PROJECT NO.	1060039
日期 DATE	2019/09/06
設計 DESIGN	王宗鴻
核准 APPR.	景雅琦

圖號 DRAWING NO.

PD-44_G3-01

比例 SCALE	S:1/100 A1 S:1/200 A3	張數 SHEET NO.	74

簽章 SIGNATURE

景雅琦建築師事務所
CHING architects
10343 台北市大同區南京西路239巷8號
TEL: (02)25506022 FAX: (02)25506021

說明 NOTE
景雅琦建築師事務所及景韵整合室內裝修設計規劃有限公司版權所有，翻印圖說或使用圖說須經本公司書面同意。

工程名稱 PROJECT

臺中市文化資產處

歷史建築「臺中支局葉菸草再乾燥場建築群」修復及再利用計畫

現況測繪圖說-桶菸倉庫

版次 VER.	修改內容 REVISION DESCRIPTION	日期 DATE

圖名 DRAWING TITLE

桶菸倉庫現況西向立面圖
桶菸倉庫現況東向立面圖
(編碼 PD-44)


專案編號 PROJECT NO.	1060039
日期 DATE	2019/09/06
設計 DESIGN	王宗鴻
核准 APPR.	景雅琦


圖號 DRAWING NO.

PD-44_G3-02


比例 SCALE	S:1/100 A1 S:1/200 A3	張數 SHEET NO.	75

簽章 SIGNATURE

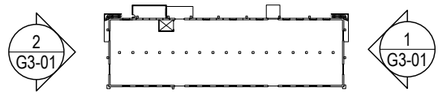


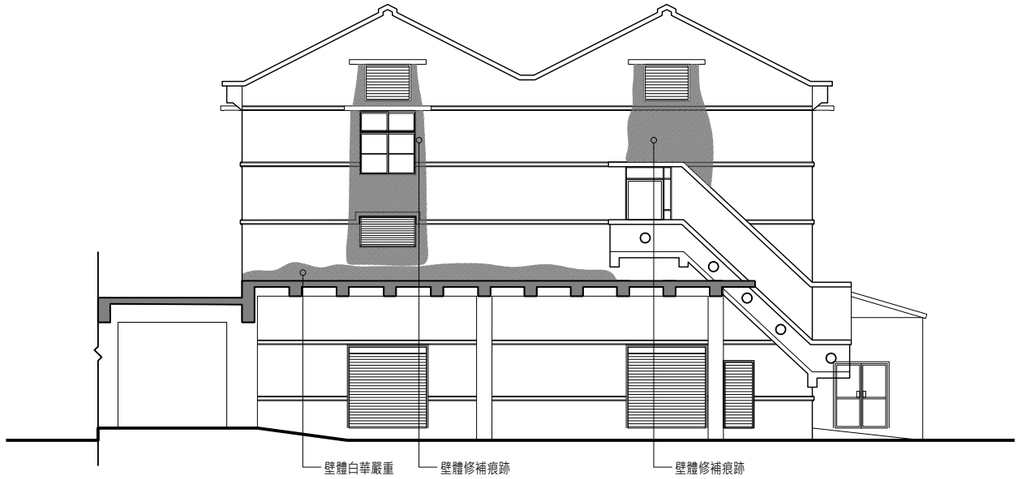


1 G3-02 現況西向立面圖 S:1/200

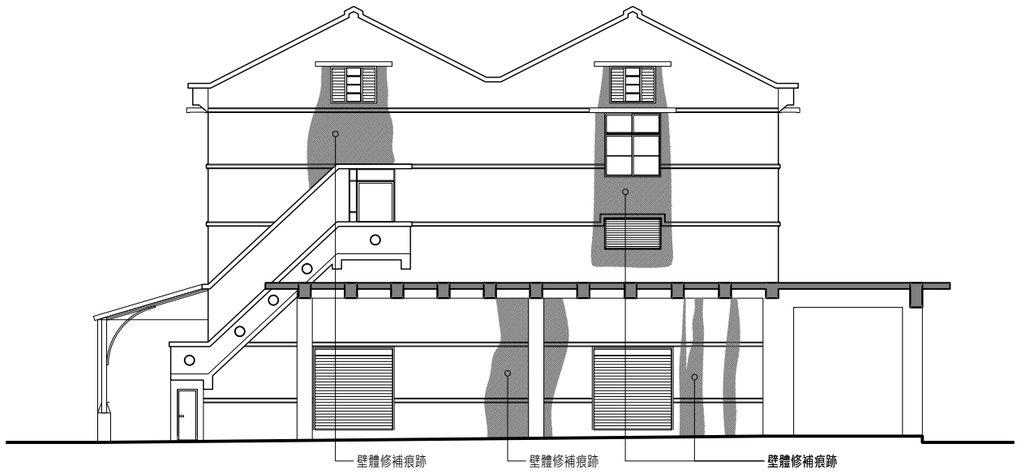


2 G3-02 現況南向立面圖 S:1/200

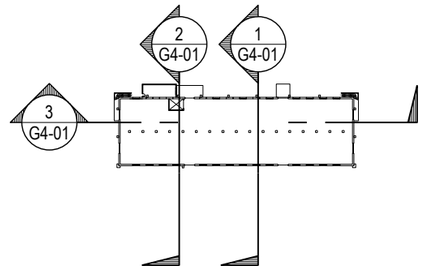


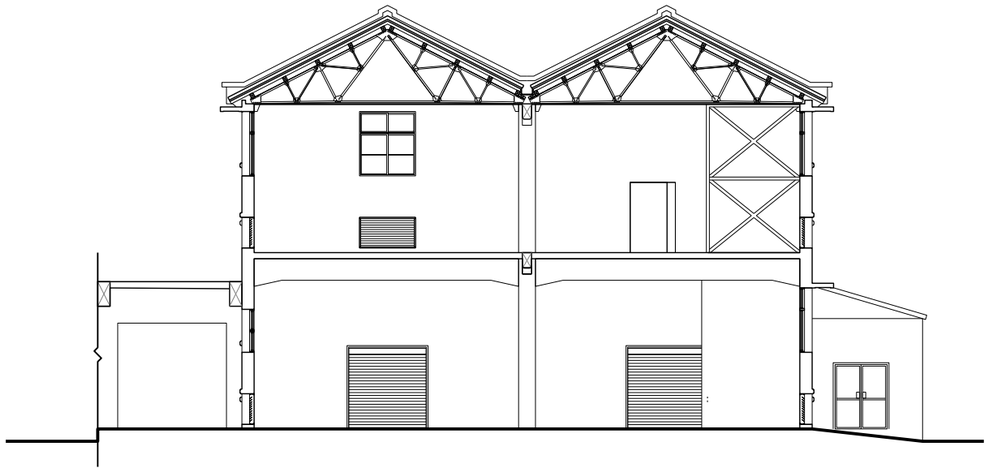

1 G4-01 現況剖面圖(一) S:1/200

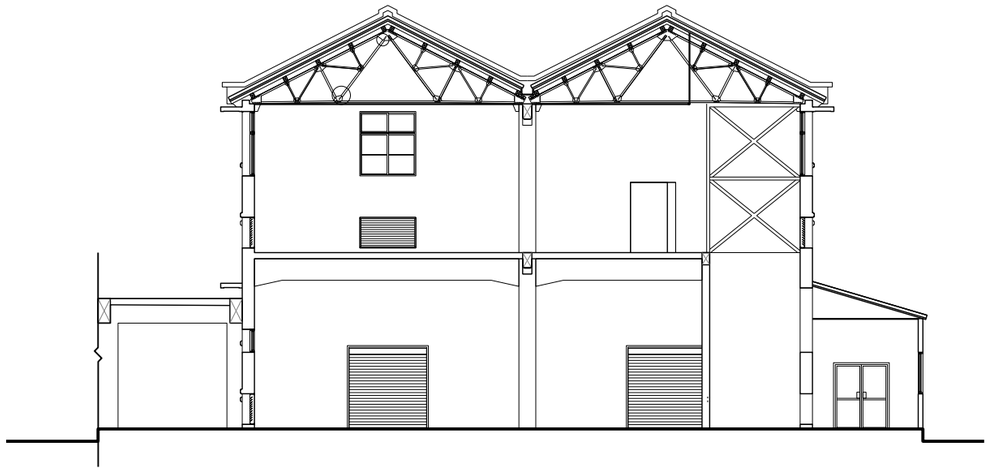

2 G4-01 現況剖面圖(二) S:1/200

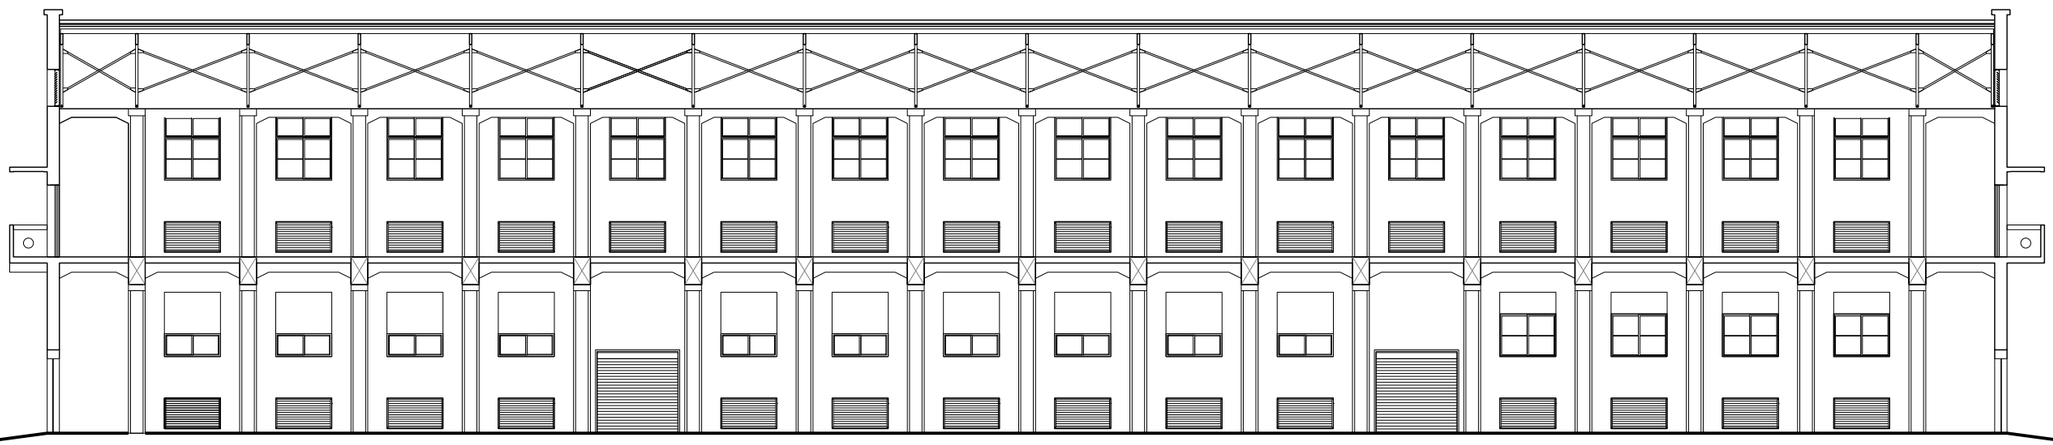

3 G4-01 現況剖面圖(三) S:1/200

景雅琦建築師事務所
CHING architects
10343 台北市大同區南京西路239巷8號
TEL: (02)25506022 FAX: (02)25506021

說明 NOTE

景雅琦建築師事務所及景韵整合室內裝修設計規劃有限公司版權所有，翻印圖說或使用圖說須經本公司書面同意。

工程名稱 PROJECT

臺中市文化資產處

歷史建築「臺中支局葉菸草再乾燥場建築群」修復及再利用計畫

現況測繪圖說-桶菸倉庫

版次 VER.	修改內容 REVISION DESCRIPTION	日期 DATE

圖名 DRAWING TITLE

桶菸倉庫現況剖面圖
(編碼 PD-44)


專案編號 PROJECT NO.	1060039
日期 DATE	2019/09/06
設計 DESIGN	王宗鴻
核准 APPR.	景雅琦

圖號 DRAWING NO.


PD-44_G4-01

比例 SCALE	S:1/100 A1 S:/1200 A3	張數 SHEET NO.	76

簽章 SIGNATURE

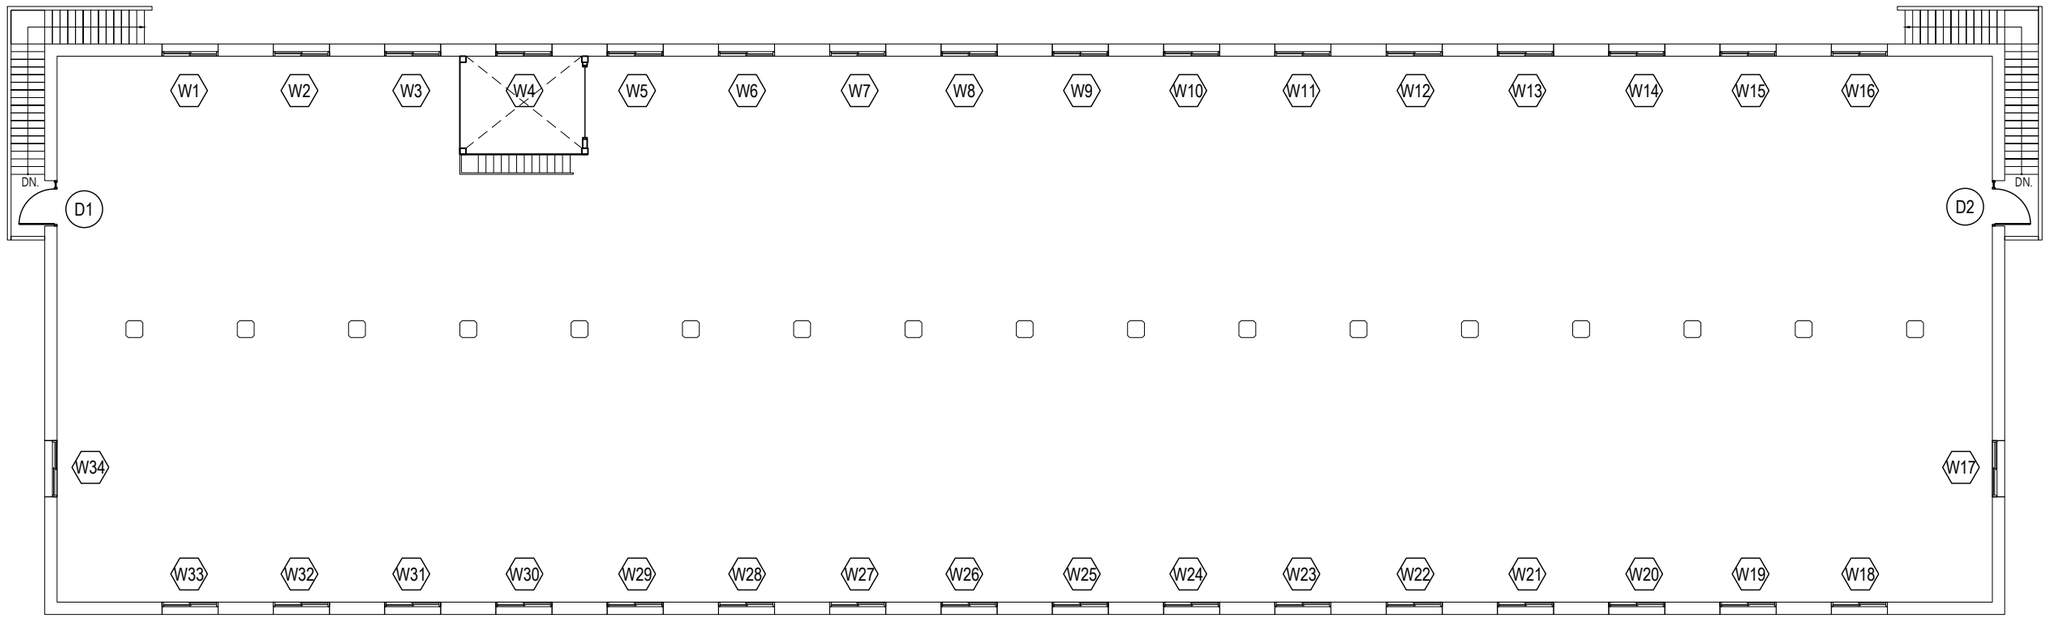

2 G6-01 現況二層門窗索引圖 S:1/200

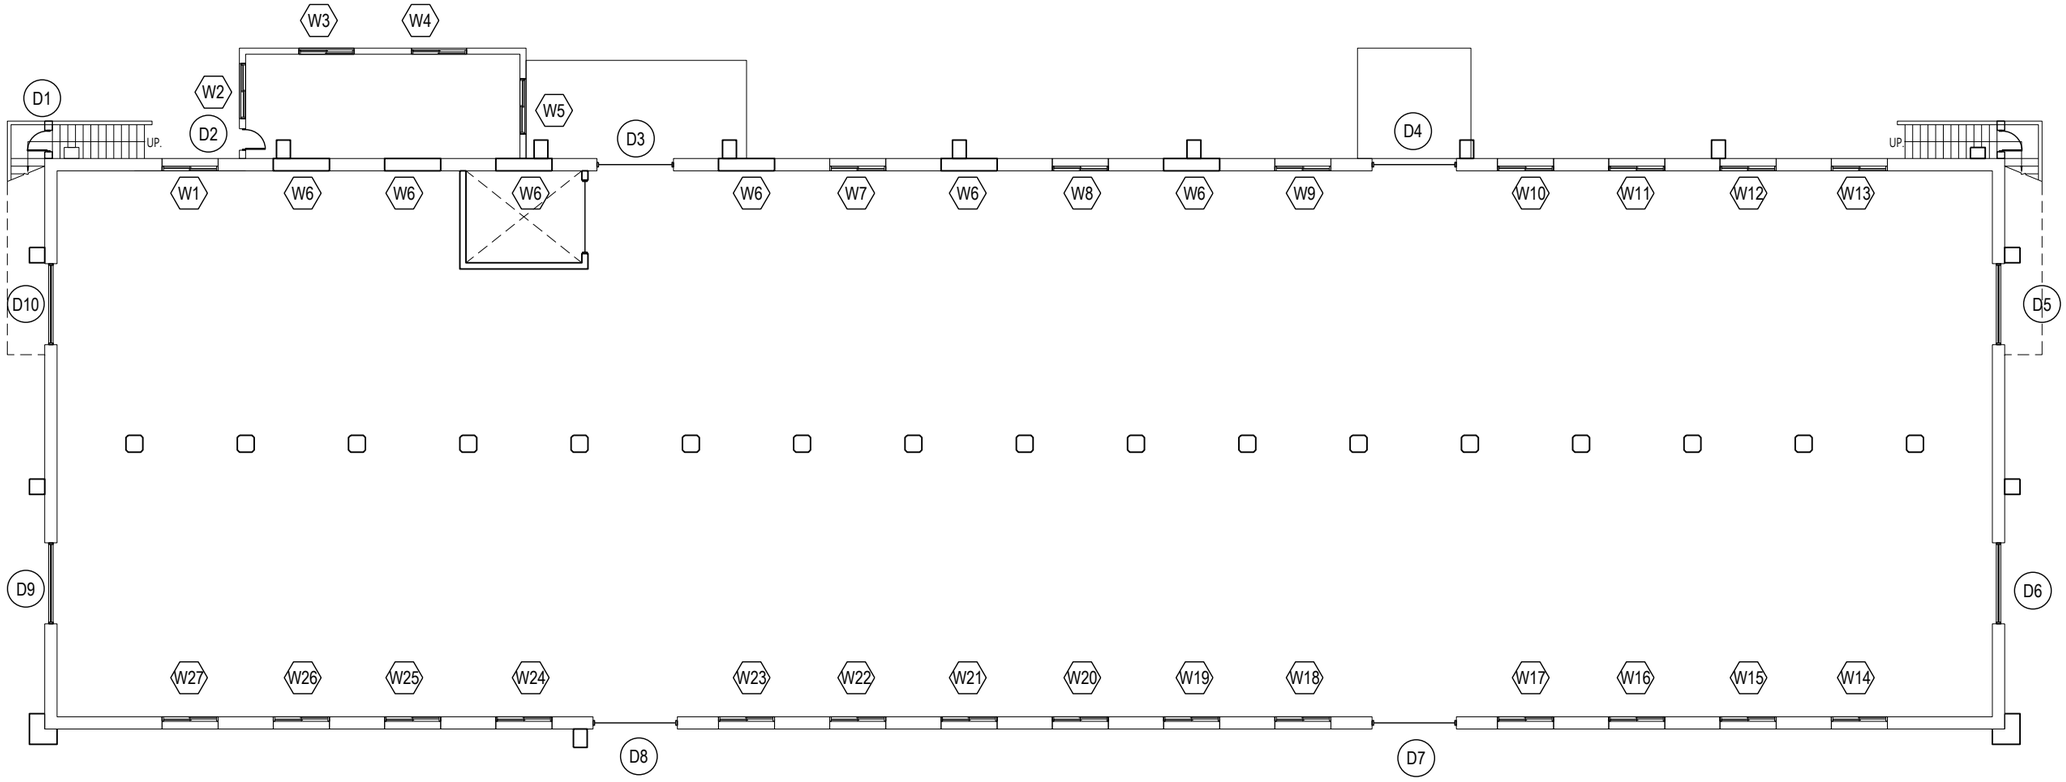

1 G6-01 現況一層門窗索引圖 S:1/200

景雅琦建築師事務所
CHING architects
10343 台北市大同區南京西路239巷8號
TEL: (02)25506022 FAX: (02)25506021

說明 NOTE

景雅琦建築師事務所及景韵整合室內裝修設計規劃有限公司版權所有，翻印圖說或使用圖說須經本公司書面同意。

工程名稱 PROJECT

臺中市文化資產處

歷史建築「臺中支局葉菸草再乾燥場建築群」修復及再利用計畫

現況測繪圖說-桶菸倉庫

版次 VER.	修改內容 REVISION DESCRIPTION	日期 DATE

圖名 DRAWING TITLE

桶菸倉庫現況門窗索引圖
(編碼 PD-44)


專案編號 PROJECT NO.	1060039
日期 DATE	2019/09/06
設計 DESIGN	王宗鴻
核准 APPR.	景雅琦


圖號 DRAWING NO.

PD-44_G6-01


比例 SCALE	S:1/100 A1 S:/1200 A3	張數 SHEET NO.	77

簽章 SIGNATURE

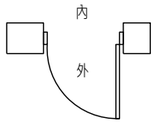


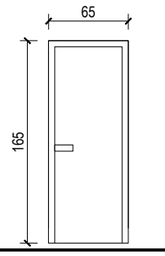


編號	1_D1(65*165cm)	數量	1 樘
材質	板門		
門框	木料		
玻璃	無		
五金	角鍊		
位置	桶菸倉庫		
備註	表面老化		

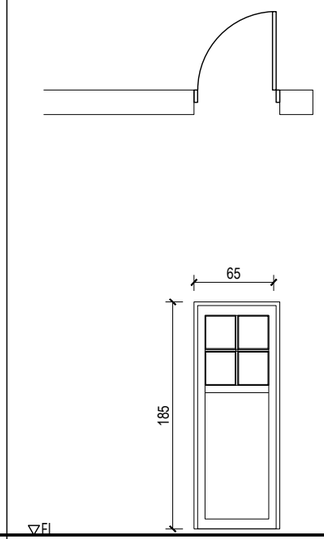


編號	1_D2(70*185cm)	數量	1 樘
材質	木料		
門框	木料		
玻璃	霧玻璃		
五金	把手、角鍊		
位置	桶菸倉庫		
備註	尚可使用		

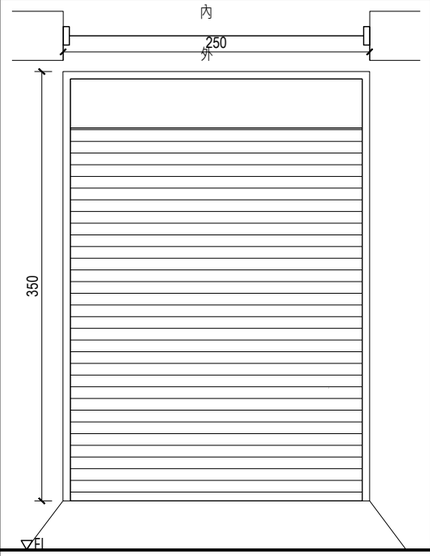


編號	1_D3(250*350cm)	數量	1 樘
材質	電動捲門		
門框	不鏽鋼		
玻璃	無		
五金	無		
位置	桶菸倉庫		
備註	尚可使用		

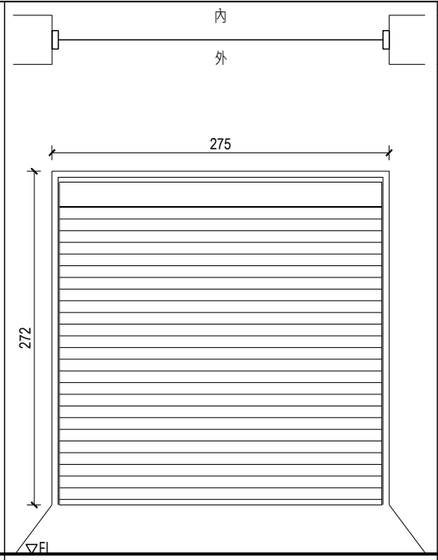


編號	1_D4(275*272cm)	數量	1 樘
材質	電動捲門		
門框	不鏽鋼		
玻璃	無		
五金	無		
位置	桶菸倉庫		
備註	尚可使用		

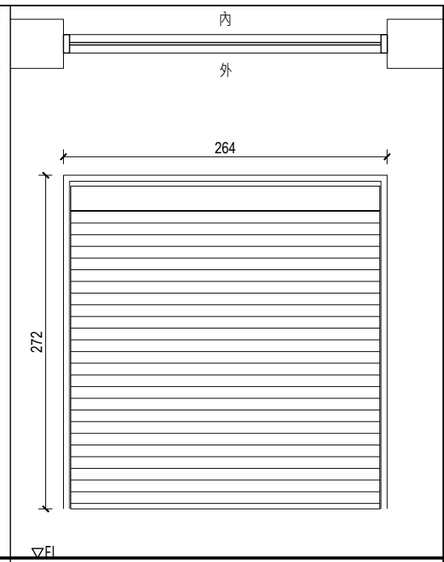


編號	1_D5(264*272cm)	數量	1 樘
材質	電動捲門		
門框	不鏽鋼		
玻璃	無		
五金	無		
位置	桶菸倉庫		
備註	尚可使用		

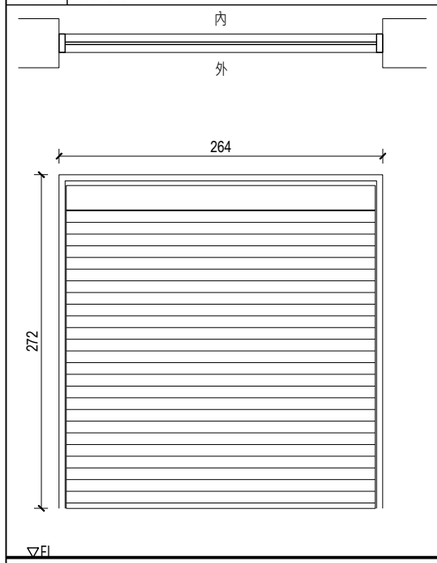


編號	1_D6(264*272cm)	數量	1 樘
材質	電動捲門		
門框	不鏽鋼		
玻璃	無		
五金	無		
位置	桶菸倉庫		
備註	尚可使用		

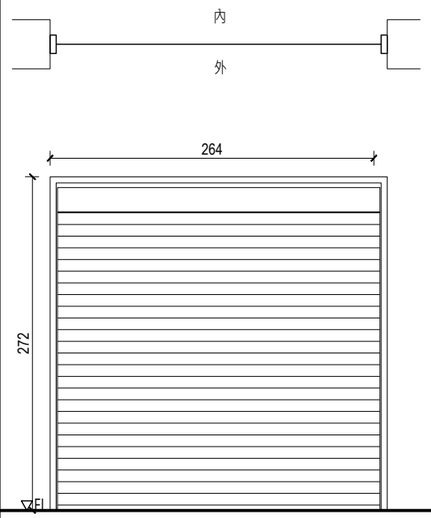


編號	1_D7(275*272cm)	數量	1 樘
材質	電動捲門		
門框	不鏽鋼		
玻璃	無		
五金	無		
位置	桶菸倉庫		
備註	尚可使用		

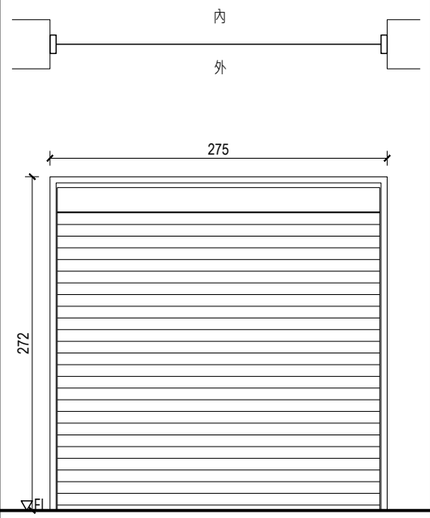

編號	D8(275*272cm)	數量	1 樘
材質	電動捲門		
門框	不鏽鋼		
玻璃	無		
五金	無		
位置	桶菸倉庫		
備註	尚可使用		

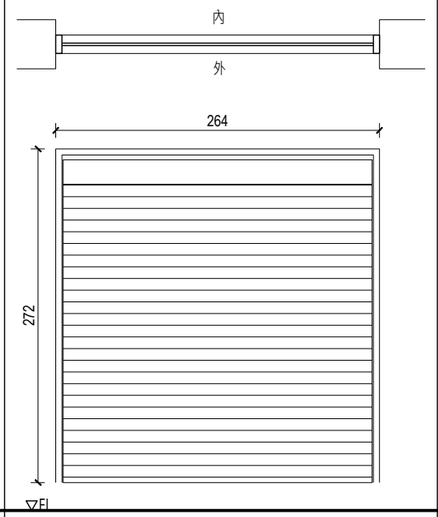

編號	1_D9(264*272cm)	數量	1 樘
材質	電動捲門		
門框	不鏽鋼		
玻璃	無		
五金	無		
位置	桶菸倉庫		
備註	尚可使用		

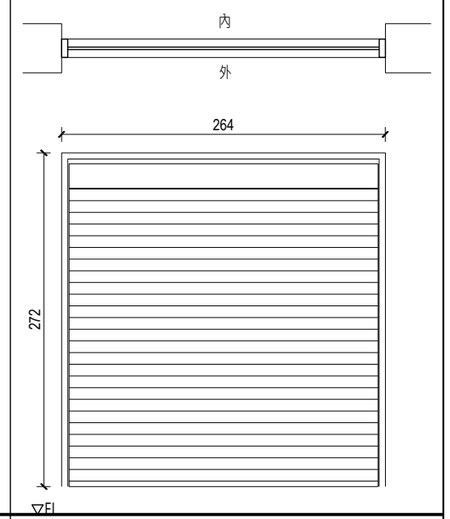

編號	1_D10(264*272cm)	數量	1 樘
材質	電動捲門		
門框	不鏽鋼		
玻璃	無		
五金	無		
位置	桶菸倉庫		
備註	尚可使用		

景雅琦建築師事務所
CHING architects
10343 台北市大同區南京西路239巷8號
TEL: (02)25506022 FAX: (02)25506021

說明 NOTE

景雅琦建築師事務所及景韵整合室內裝修設計規劃有限公司版權所有，翻印圖說或使用圖說須經本公司書面同意。

工程名稱 PROJECT

臺中市文化資產處

歷史建築「臺中支局葉菸草再乾燥場建築群」修復及再利用計畫

現況測繪圖說-桶菸倉庫

版次 VER.	修改內容 REVISION DESCRIPTION	日期 DATE

圖名 DRAWING TITLE

現況門詳圖(一)
(編碼 PD-44)


專案編號 PROJECT NO.	1060039
日期 DATE	2019/09/06
設計 DESIGN	王宗鴻
核准 APPR.	景雅琦

圖號 DRAWING NO.


PD-44_G6-02

比例 SCALE	S:1/25 A1 S:1/50 A3	張數 SHEET NO.	78

簽章 SIGNATURE

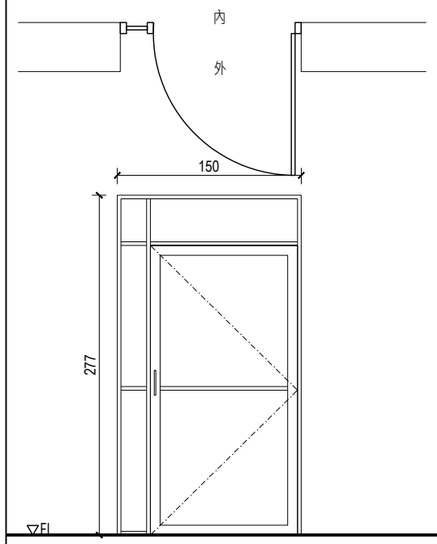

編號	2_D1(150*277cm)	數量	1 樘
材質	鋁製		
門框	鋁料		
玻璃	無		
五金	把手、角鍊		
位置	桶菸倉庫二樓		
備註	尚可使用		

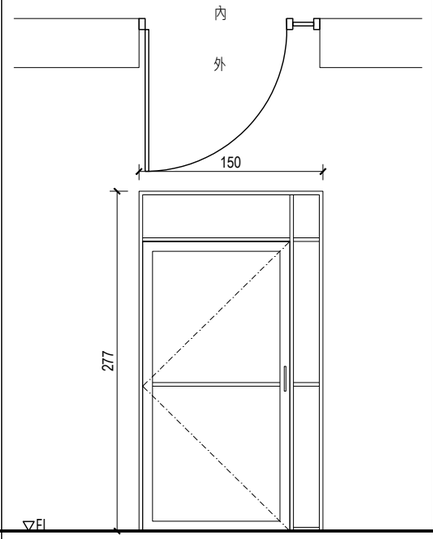

編號	2_D1(150*277cm)	數量	1 樘
材質	鋁製		
門框	鋁料		
玻璃	無		
五金	把手、角鍊		
位置	桶菸倉庫二樓		
備註	尚可使用		

▽FL

編號		數量	樘
材質			
門框			
玻璃			
五金			
位置			
備註			

▽FL

編號		數量	樘
材質			
門框			
玻璃			
五金			
位置			
備註			

▽FL

編號		數量	樘
材質			
門框			
玻璃			
五金			
位置			
備註			

▽FL

編號		數量	樘
材質			
門框			
玻璃			
五金			
位置			
備註			

▽FL

編號		數量	樘
材質			
門框			
玻璃			
五金			
位置			
備註			

▽FL

編號		數量	樘
材質			
門框			
玻璃			
五金			
位置			
備註			

▽FL

景雅琦建築師事務所
CHING architects
10343 台北市大同區南京西路239巷8號
TEL: (02)25506022 FAX: (02)25506021

說明 NOTE

景雅琦建築師事務所及景韵整合室內裝修設計規劃有限公司版權所有，翻印圖說或使用圖說須經本公司書面同意。

工程名稱 PROJECT

臺中市文化資產處

歷史建築「臺中支局葉菸草再乾燥場建築群」修復及再利用計畫

現況測繪圖說-桶菸倉庫

版次 VER.	修改內容 REVISION DESCRIPTION	日期 DATE

圖名 DRAWING TITLE

現況門詳圖(二)
(編碼 PD-44)


專案編號 PROJECT NO.	1060039
日期 DATE	2019/09/06
設計 DESIGN	王宗鴻
核准 APPR.	景雅琦

圖號 DRAWING NO.


PD-44_G6-03

比例 SCALE	S:1/25 A1 S:1/50 A3	張數 SHEET NO.	79


簽章 SIGNATURE

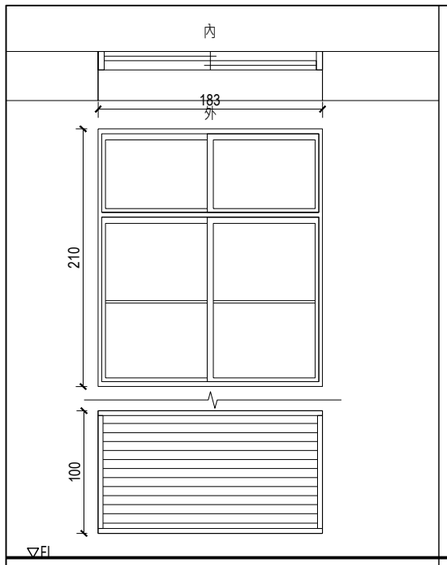


編號	1_D1(183*210cm)、(183*100cm)	數量	1 樘
材質	木料		
窗框	木料		
玻璃	霧玻璃		
五金	窗鎖		
位置	桶菸倉庫		
備註	尚可使用，外部用養生膠帶包覆		

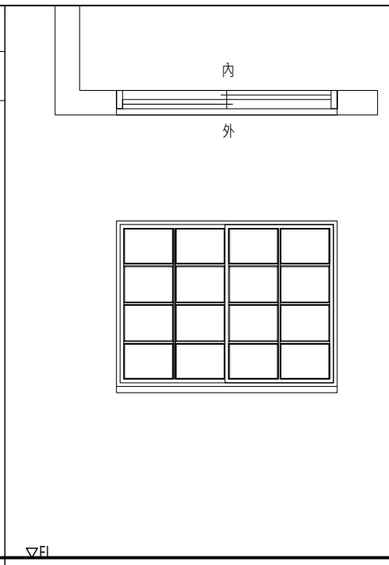


編號	1_D2(180*135cm)	數量	1 樘
材質	木料		
窗框	木料		
玻璃	霧玻璃		
五金	窗鎖		
位置	桶菸倉庫		
備註	尚可使用		

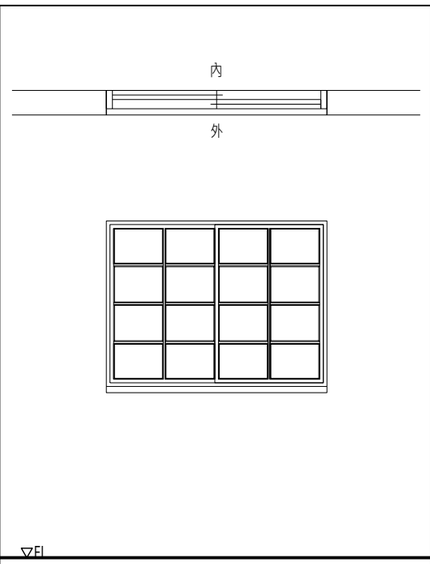


編號	1_D3(180*135cm)	數量	1 樘
材質	木料		
窗框	木料		
玻璃	霧玻璃		
五金	窗鎖		
位置	桶菸倉庫		
備註	尚可使用		

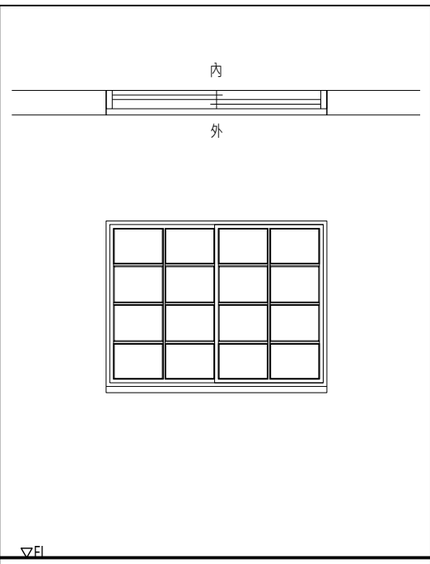


編號	1_D4(180*135cm)	數量	1 樘
材質	木料		
窗框	木料		
玻璃	霧玻璃		
五金	窗鎖		
位置	桶菸倉庫		
備註	尚可使用		

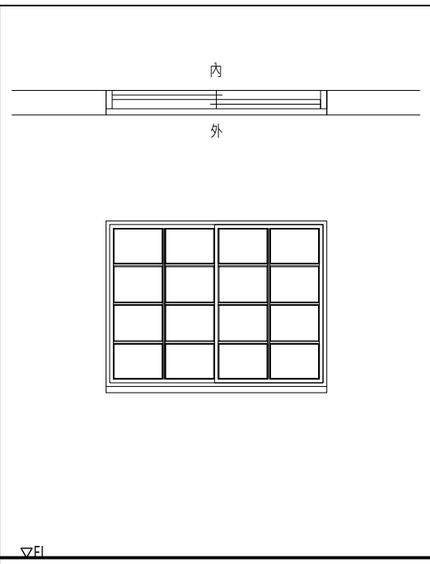


編號	1_D5(180*135cm)	數量	1 樘
材質	木料		
窗框	木料		
玻璃	霧玻璃		
五金	窗鎖		
位置	桶菸倉庫		
備註	尚可使用		

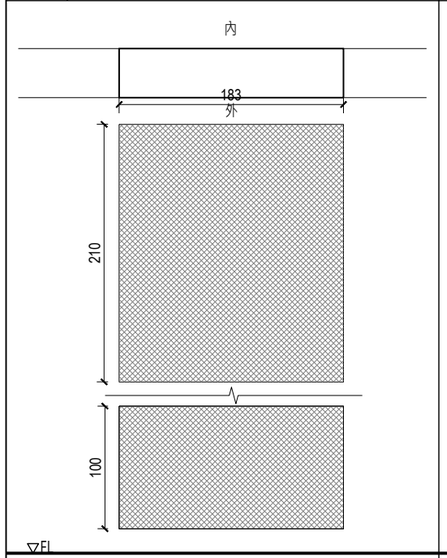


編號	1_D6(183*210cm)、(183*100cm)	數量	6 樘
材質	無		
窗框	無		
玻璃	無		
五金	無		
位置	無		
備註	已使用水泥封閉		

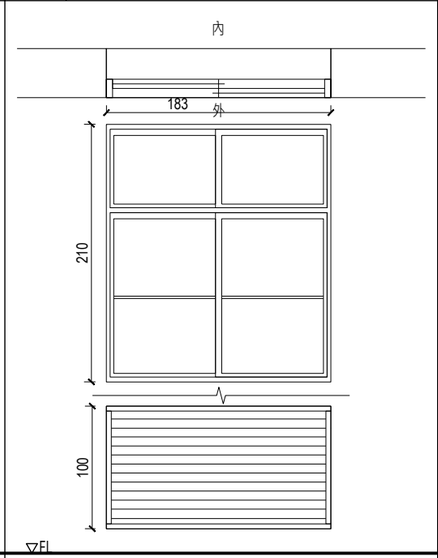


編號	1_D7(183*210cm)、(183*100cm)	數量	1 樘
材質	木料		
窗框	木料		
玻璃	霧玻璃		
五金	窗鎖		
位置	桶菸倉庫		
備註	尚可使用		

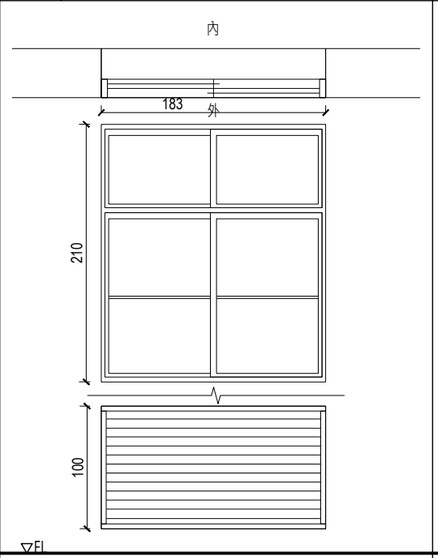

編號	1_D8(183*210cm)、(183*100cm)	數量	1 樘
材質	木料		
窗框	木料		
玻璃	霧玻璃		
五金	窗鎖		
位置	桶菸倉庫		
備註	尚可使用		

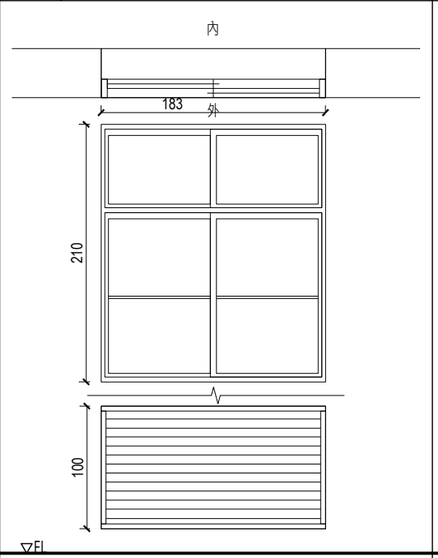

編號	1_D9(183*210cm)、(183*100cm)	數量	1 樘
材質	木料		
窗框	木料		
玻璃	霧玻璃		
五金	窗鎖		
位置	桶菸倉庫		
備註	尚可使用		

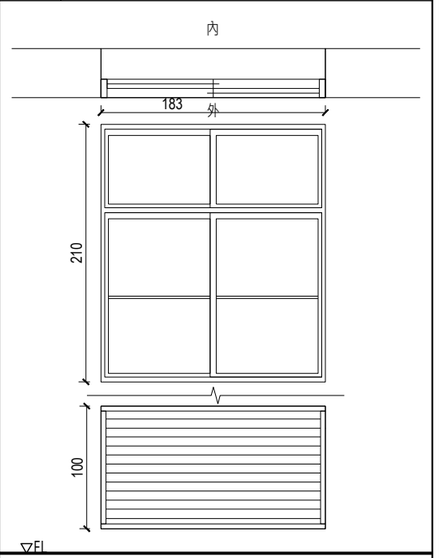

編號	1_D10(183*210cm)、(183*100cm)	數量	1 樘
材質	木料		
窗框	木料		
玻璃	霧玻璃		
五金	窗鎖		
位置	桶菸倉庫		
備註	尚可使用		

景雅琦建築師事務所
CHING architects
10343 台北市大同區南京西路239巷8號
TEL: (02)25506022 FAX: (02)25506021

說明 NOTE

景雅琦建築師事務所及景韵整合室內裝修設計規劃有限公司版權所有，翻印圖說或使用圖說須經本公司書面同意。

工程名稱 PROJECT

臺中市文化資產處

歷史建築「臺中支局葉菸草再乾燥場建築群」修復及再利用計畫

現況測繪圖說-桶菸倉庫

版次 VER.	修改內容 REVISION DESCRIPTION	日期 DATE

圖名 DRAWING TITLE

現況窗詳圖(一)
(編碼 PD-44)


專案編號 PROJECT NO.	1060039
日期 DATE	2019/09/06
設計 DESIGN	王宗鴻
核准 APPR.	景雅琦

圖號 DRAWING NO.


PD-44_G6-04

比例 SCALE	S:1/25 A1 S:1/50 A3	張數 SHEET NO.	80


簽章 SIGNATURE

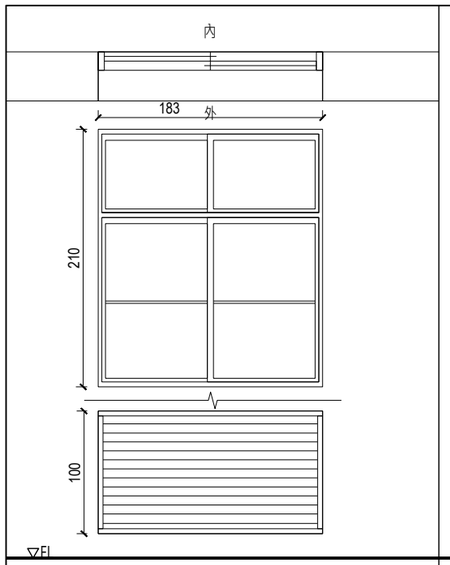


編號	1_D1(183*210cm)、(183*100cm)	數量	1 樘
材質	木料		
窗框	木料		
玻璃	霧玻璃		
五金	窗鎖		
位置	桶菸倉庫		
備註	尚可使用，外部用養生膠帶包覆		

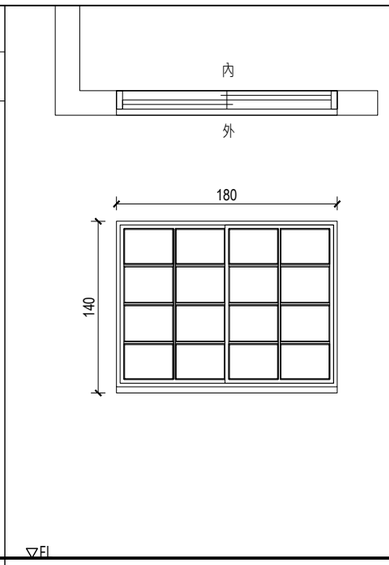


編號	1_D2(180*135cm)	數量	1 樘
材質	木料		
窗框	木料		
玻璃	霧玻璃		
五金	窗鎖		
位置	桶菸倉庫		
備註	尚可使用		

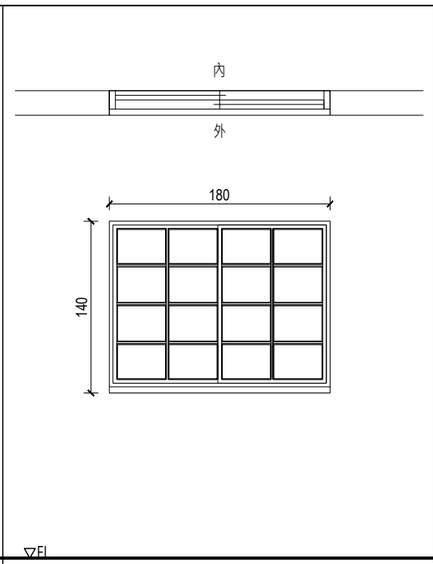


編號	1_D3(180*135cm)	數量	1 樘
材質	木料		
窗框	木料		
玻璃	霧玻璃		
五金	窗鎖		
位置	桶菸倉庫		
備註	尚可使用		

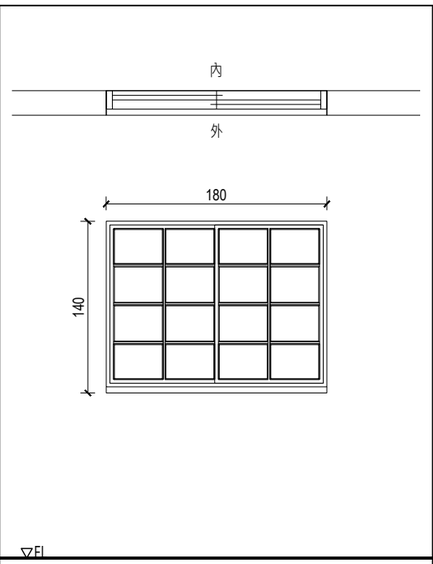


編號	1_D4(180*135cm)	數量	1 樘
材質	木料		
窗框	木料		
玻璃	霧玻璃		
五金	窗鎖		
位置	桶菸倉庫		
備註	尚可使用		

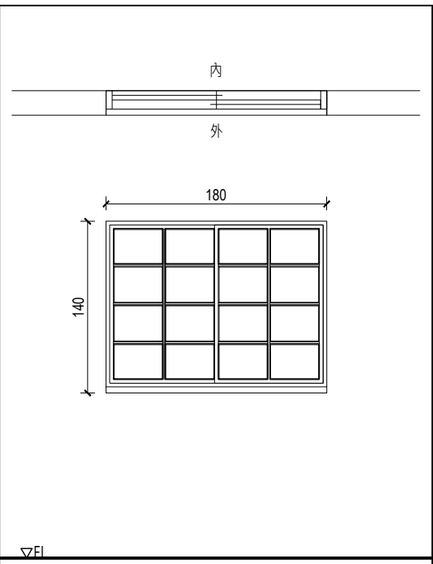


編號	1_D5(180*135cm)	數量	1 樘
材質	木料		
窗框	木料		
玻璃	霧玻璃		
五金	窗鎖		
位置	桶菸倉庫		
備註	尚可使用		

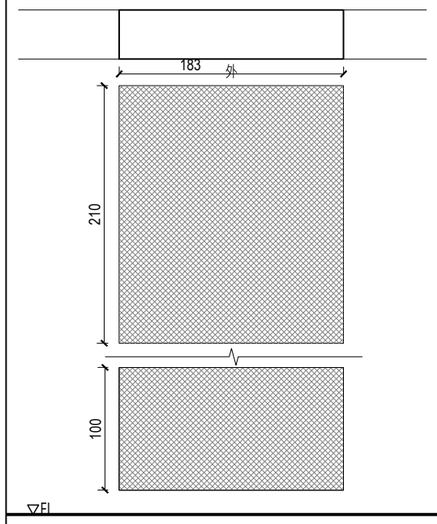


編號	1_D6(183*210cm)、(183*100cm)	數量	6 樘
材質	無		
窗框	無		
玻璃	無		
五金	無		
位置	無		
備註	已使用水泥封閉		

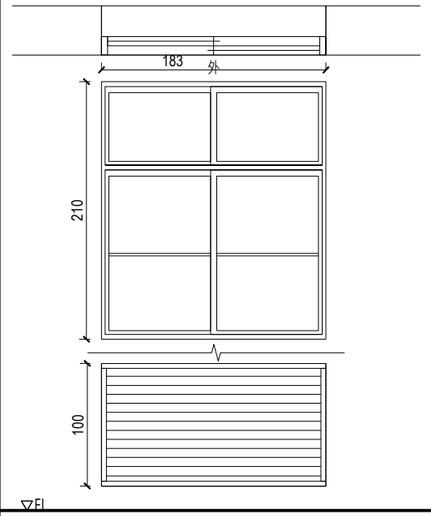


編號	1_D7(183*210cm)、(183*100cm)	數量	1 樘
材質	木料		
窗框	木料		
玻璃	霧玻璃		
五金	窗鎖		
位置	桶菸倉庫		
備註	尚可使用		

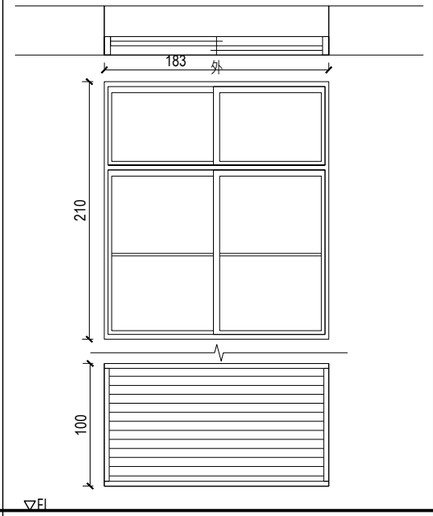

編號	1_D8(183*210cm)、(183*100cm)	數量	1 樘
材質	木料		
窗框	木料		
玻璃	霧玻璃		
五金	窗鎖		
位置	桶菸倉庫		
備註	尚可使用		

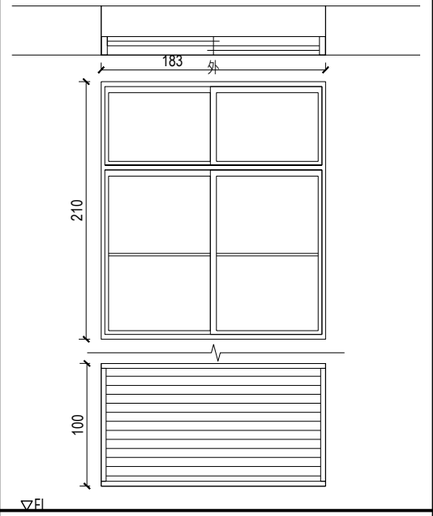

編號	1_D9(183*210cm)、(183*100cm)	數量	1 樘
材質	木料		
窗框	木料		
玻璃	霧玻璃		
五金	窗鎖		
位置	桶菸倉庫		
備註	尚可使用		

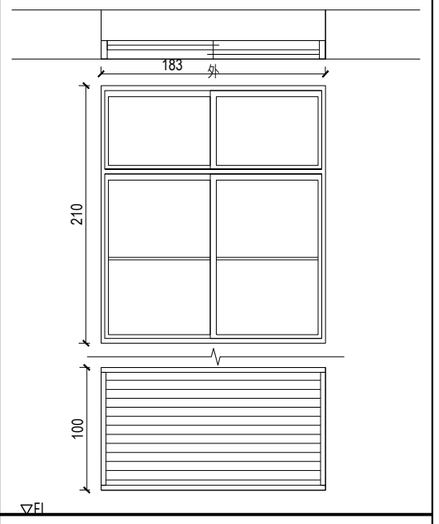

編號	1_D10(183*210cm)、(183*100cm)	數量	1 樘
材質	木料		
窗框	木料		
玻璃	霧玻璃		
五金	窗鎖		
位置	桶菸倉庫		
備註	尚可使用		

景雅琦建築師事務所
CHING architects
10343 台北市大同區南京西路239巷8號
TEL: (02)25506022 FAX: (02)25506021

說明 NOTE

景雅琦建築師事務所及景韵整合室內裝修設計規劃有限公司版權所有，翻印圖說或使用圖說須經本公司書面同意。

工程名稱 PROJECT

臺中市文化資產處

歷史建築「臺中支局葉菸草再乾燥場建築群」修復及再利用計畫

現況測繪圖說-桶菸倉庫

版次 VER.	修改內容 REVISION DESCRIPTION	日期 DATE

圖名 DRAWING TITLE

現況窗詳圖(二)
(編碼 PD-44)


專案編號 PROJECT NO.	1060039
日期 DATE	2019/09/06
設計 DESIGN	王宗鴻
核准 APPR.	景雅琦

圖號 DRAWING NO.


PD-44_G6-05

比例 SCALE	S:1/25 A1 S:1/50 A3	張數 SHEET NO.	81


簽章 SIGNATURE

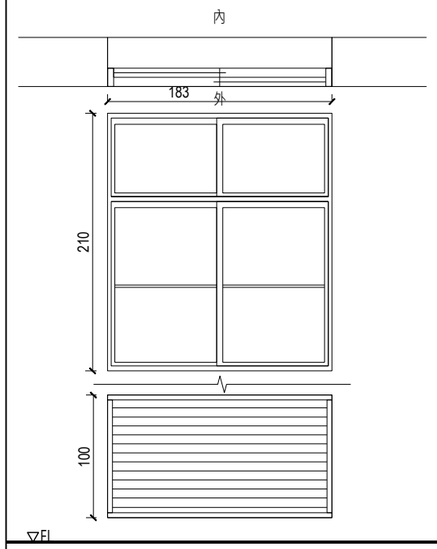


編號	1_D11(183*210cm)、(183*100cm)	數量	1 樘
材質	木料		
窗框	木料		
玻璃	霧玻璃		
五金	窗鎖		
位置	桶菸倉庫		
備註	尚可使用		

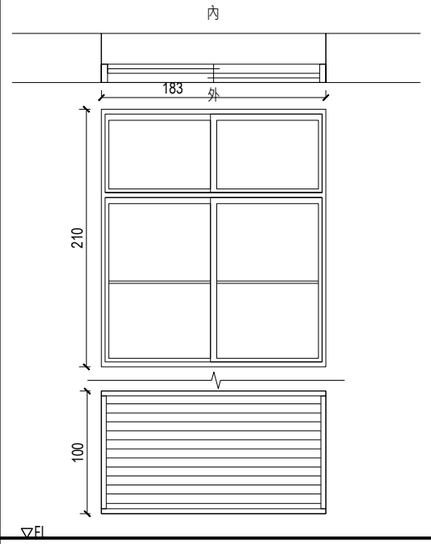


編號	1_D12(183*210cm)、(183*100cm)	數量	1 樘
材質	木料		
窗框	木料		
玻璃	霧玻璃		
五金	窗鎖		
位置	桶菸倉庫		
備註	尚可使用		

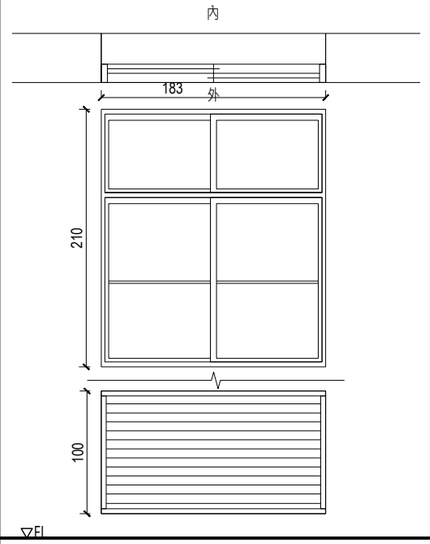


編號	1_D13(183*210cm)、(183*100cm)	數量	1 樘
材質	木料		
窗框	木料		
玻璃	霧玻璃		
五金	窗鎖		
位置	桶菸倉庫		
備註	尚可使用		

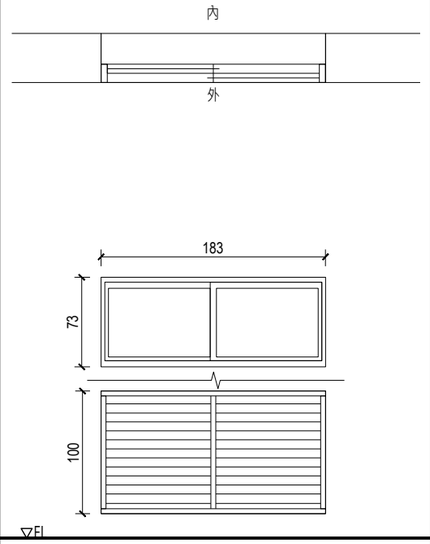


編號	1_D14(183*73cm)、(183*100cm)	數量	1 樘
材質	木料		
窗框	木料		
玻璃	霧玻璃		
五金	窗鎖		
位置	桶菸倉庫		
備註	尚可使用		

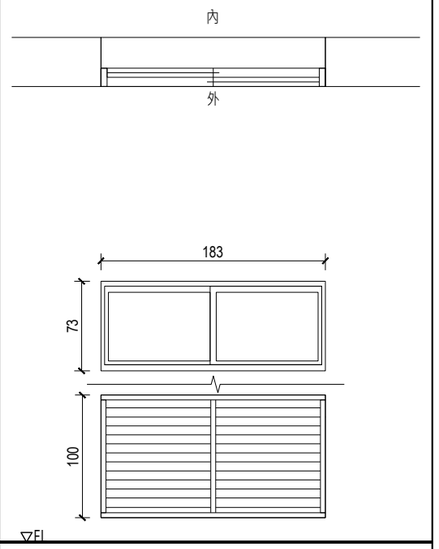


編號	1_D15(183*73cm)、(183*100cm)	數量	1 樘
材質	木料		
窗框	木料		
玻璃	霧玻璃		
五金	窗鎖		
位置	桶菸倉庫		
備註	尚可使用		

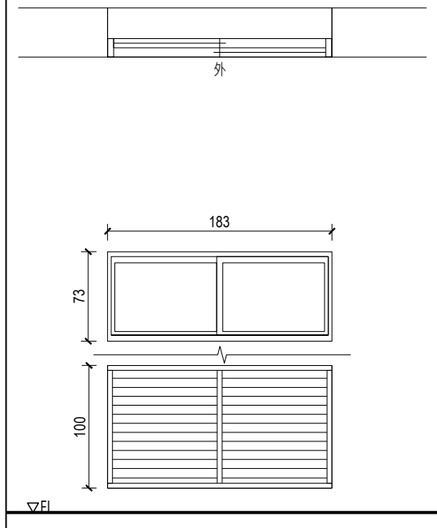


編號	1_D16(183*73cm)、(183*100cm)	數量	1 樘
材質	木料		
窗框	木料		
玻璃	霧玻璃		
五金	窗鎖		
位置	桶菸倉庫		
備註	尚可使用		

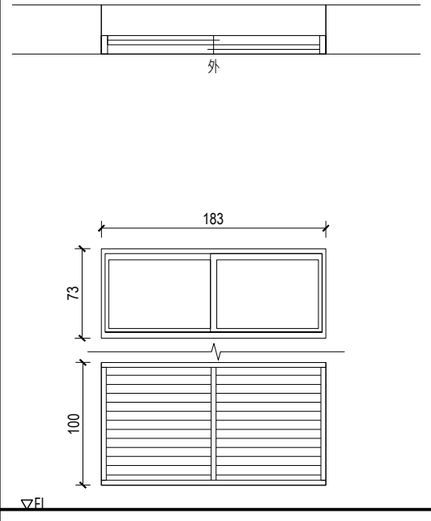


編號	1_D17(183*73cm)、(183*100cm)	數量	1 樘
材質	木料		
窗框	木料		
玻璃	霧玻璃		
五金	窗鎖		
位置	桶菸倉庫		
備註	尚可使用		

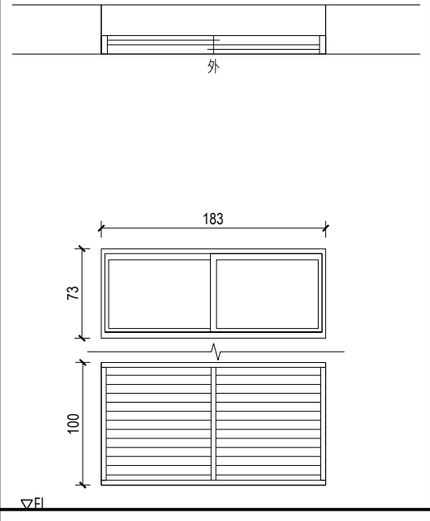

編號	1_D18(183*73cm)、(183*100cm)	數量	1 樘
材質	木料		
窗框	木料		
玻璃	霧玻璃		
五金	窗鎖		
位置	桶菸倉庫		
備註	尚可使用		

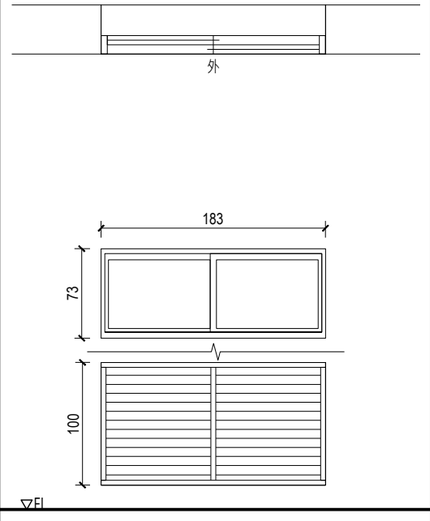

編號	1_D19(183*73cm)、(183*100cm)	數量	1 樘
材質	木料		
窗框	木料		
玻璃	霧玻璃		
五金	窗鎖		
位置	桶菸倉庫		
備註	尚可使用		

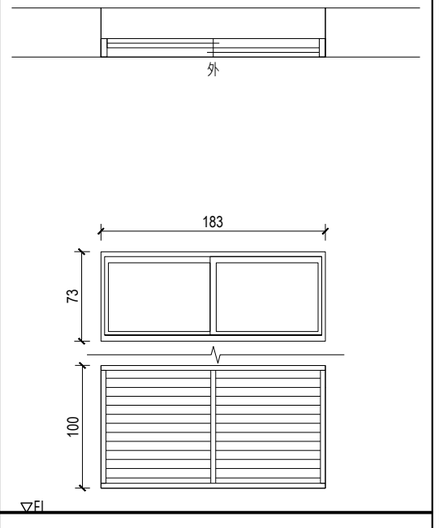

編號	1_D20(183*73cm)、(183*100cm)	數量	1 樘
材質	木料		
窗框	木料		
玻璃	霧玻璃		
五金	窗鎖		
位置	桶菸倉庫		
備註	尚可使用		

景雅琦 建築師事務所 CHING architects
10343 台北市大同區南京西路239巷8號
TEL: (02)25506022 FAX: (02)25506021

說明 NOTE

景雅琦建築師事務所及景韵整合室內裝修設計規劃有限公司版權所有，翻印圖說或使用圖說須經本公司書面同意。

工程名稱 PROJECT

臺中市文化資產處

歷史建築「臺中支局葉菸草再乾燥場建築群」修復及再利用計畫

現況測繪圖說-桶菸倉庫

版次 VER.	修改內容 REVISION DESCRIPTION	日期 DATE

圖名 DRAWING TITLE

現況窗詳圖(三)
(編碼 PD-44)


專案編號 PROJECT NO.	1060039
日期 DATE	2019/09/06
設計 DESIGN	王宗鴻
核准 APPR.	景雅琦

圖號 DRAWING NO.


PD-44_G6-06

比例 SCALE	S:1/25 A1 S:1/50 A3	張數 SHEET NO.	82


簽章 SIGNATURE

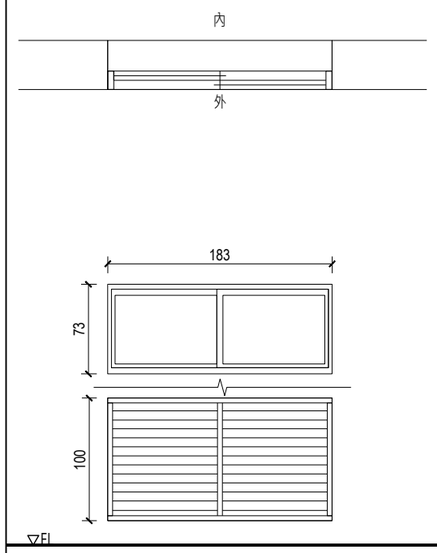


編號	1_D21(183*73cm)、(183*100cm)	數量	1 樘
材質	木料		
窗框	木料		
玻璃	霧玻璃		
五金	窗鎖		
位置	桶菸倉庫		
備註	尚可使用		

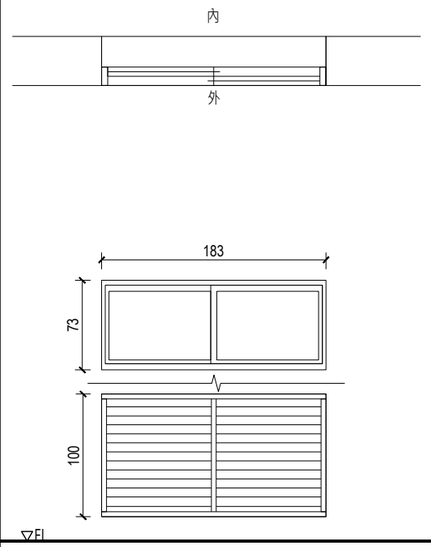


編號	1_D22(183*73cm)、(183*100cm)	數量	1 樘
材質	木料		
窗框	木料		
玻璃	霧玻璃		
五金	窗鎖		
位置	桶菸倉庫		
備註	尚可使用		

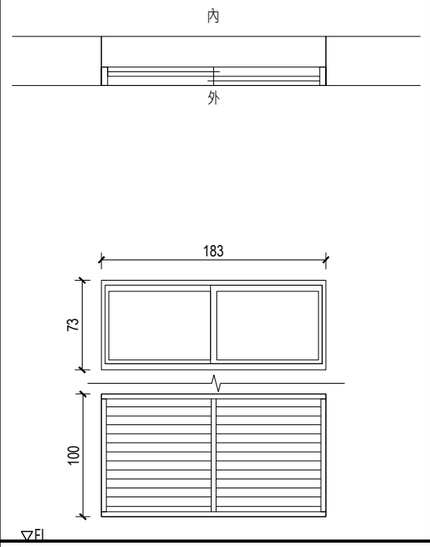


編號	1_D23(183*73cm)、(183*100cm)	數量	1 樘
材質	木料		
窗框	木料		
玻璃	霧玻璃		
五金	窗鎖		
位置	桶菸倉庫		
備註	尚可使用		

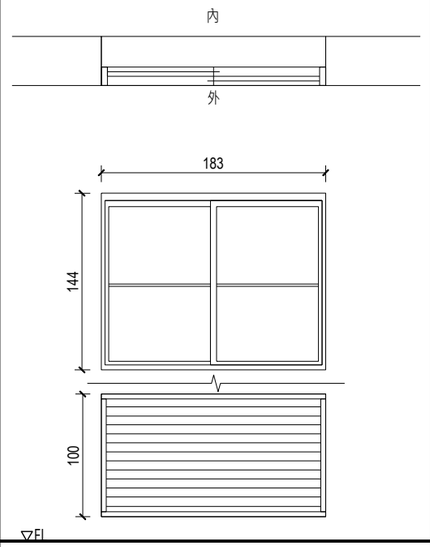


編號	1_D24(183*144cm)、(183*100cm)	數量	1 樘
材質	木料		
窗框	木料		
玻璃	霧玻璃		
五金	窗鎖		
位置	桶菸倉庫		
備註	尚可使用		

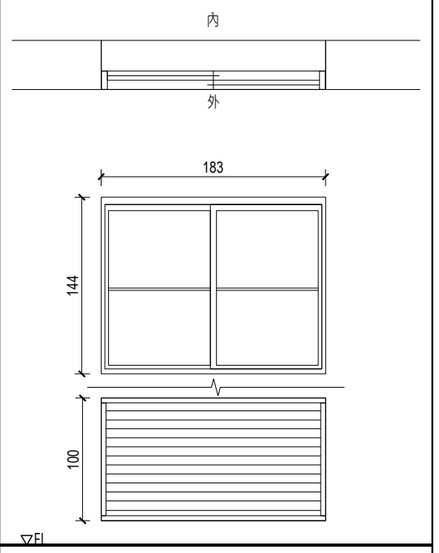

編號	1_D25(183*144cm)、(183*100cm)	數量	1 樘
材質	木料		
窗框	木料		
玻璃	霧玻璃		
五金	窗鎖		
位置	桶菸倉庫		
備註	尚可使用		

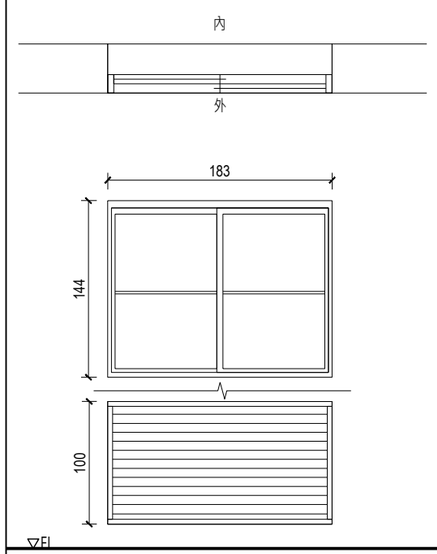

編號	1_D26(183*144cm)、(183*100cm)	數量	1 樘
材質	木料		
窗框	木料		
玻璃	霧玻璃		
五金	窗鎖		
位置	桶菸倉庫		
備註	尚可使用		

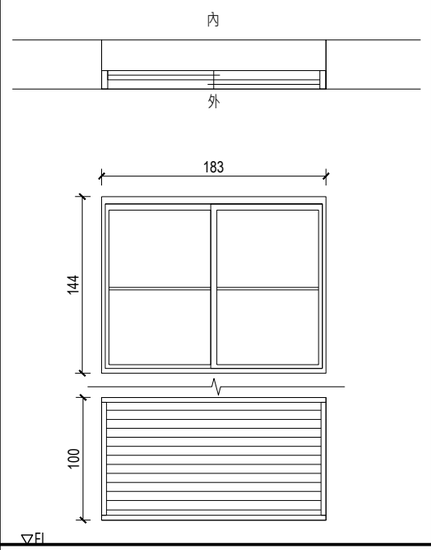

編號	1_D27(183*144cm)、(183*100cm)	數量	1 樘
材質	木料		
窗框	木料		
玻璃	霧玻璃		
五金	窗鎖		
位置	桶菸倉庫		
備註	尚可使用，透氣隔柵外部包覆養生膠帶		

編號		數量	1 樘
材質			
窗框			
玻璃			
五金			
位置			
備註			

編號		數量	1 樘
材質			
窗框			
玻璃			
五金			
位置			
備註			

編號		數量	1 樘
材質			
窗框			
玻璃			
五金			
位置			
備註			

景雅琦 建築師事務所 CHING architects
10343 台北市大同區南京西路239巷8號
TEL: (02)25506022 FAX: (02)25506021

說明 NOTE

景雅琦建築師事務所及景韵整合室內裝修設計規劃有限公司版權所有，翻印圖說或使用圖說須經本公司書面同意。

工程名稱 PROJECT

臺中市文化資產處
歷史建築「臺中支局葉菸草再乾燥場建築群」修復及再利用計畫
現況測繪圖說-桶菸倉庫

版次 VER.	修改內容 REVISION DESCRIPTION	日期 DATE

圖名 DRAWING TITLE

現況窗詳圖(四)
(編碼 PD-44)


專案編號 PROJECT NO.	1060039
日期 DATE	2019/09/06
設計 DESIGN	王宗鴻
核准 APPR.	景雅琦

圖號 DRAWING NO.


PD-44_G6-07

比例 SCALE	S:1/25 A1 S:1/50 A3	張數 SHEET NO.	83


簽章 SIGNATURE

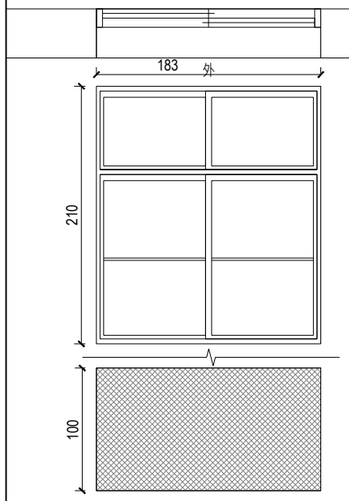


編號	2_D1(183*210cm)、(183*100cm)	數量	1 樘
材質	鋁製		
窗框	鋁製		
玻璃	壓花玻璃		
五金	窗鎖		
位置	桶菸倉庫二樓		
備註	尚可使用，透氣窗已用水泥封閉		

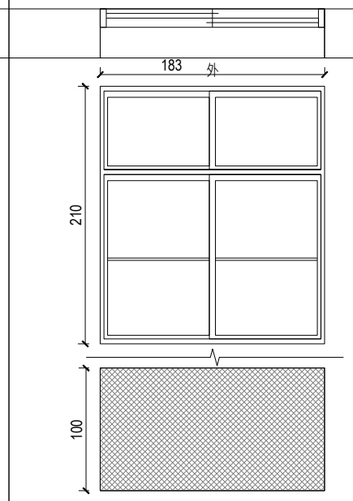


編號	2_D2(183*210cm)、(183*100cm)	數量	1 樘
材質	鋁製		
窗框	鋁製		
玻璃	壓花玻璃		
五金	窗鎖		
位置	桶菸倉庫二樓		
備註	尚可使用，透氣窗已用水泥封閉		

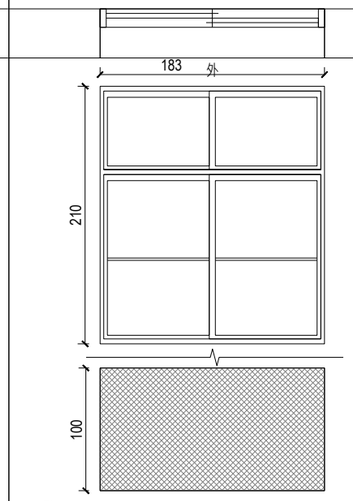


編號	2_D3(183*210cm)、(183*100cm)	數量	1 樘
材質	鋁製		
窗框	鋁製		
玻璃	壓花玻璃		
五金	窗鎖		
位置	桶菸倉庫二樓		
備註	尚可使用，透氣窗已用水泥封閉		

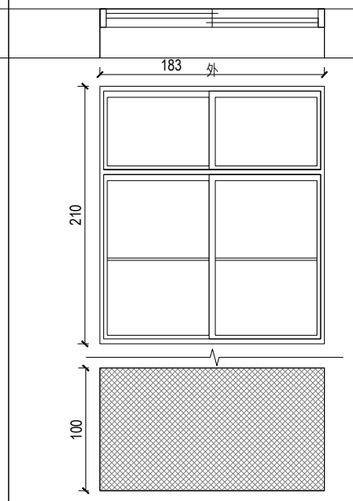


編號	2_D4(183*210cm)、(183*100cm)	數量	1 樘
材質	鋁製		
窗框	鋁製		
玻璃	壓花玻璃		
五金	窗鎖		
位置	桶菸倉庫二樓		
備註	尚可使用，透氣窗已用水泥封閉		

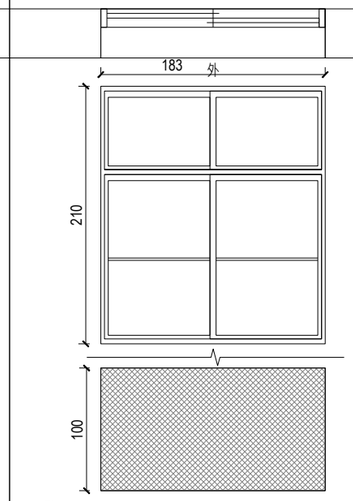


編號	2_D5(183*210cm)、(183*100cm)	數量	1 樘
材質	鋁製		
窗框	鋁製		
玻璃	壓花玻璃		
五金	窗鎖		
位置	桶菸倉庫二樓		
備註	尚可使用，透氣窗已用水泥封閉		

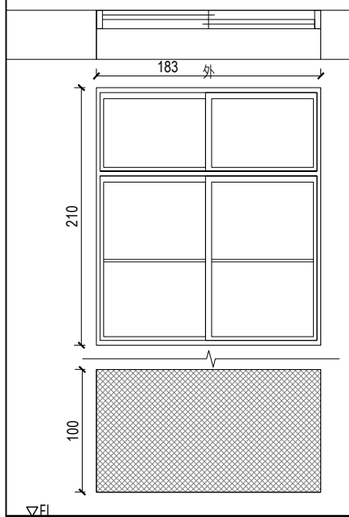


編號	2_D6183*210cm)、(183*100cm)	數量	1 樘
材質	鋁製		
窗框	鋁製		
玻璃	壓花玻璃		
五金	窗鎖		
位置	桶菸倉庫二樓		
備註	尚可使用，透氣窗已用水泥封閉		

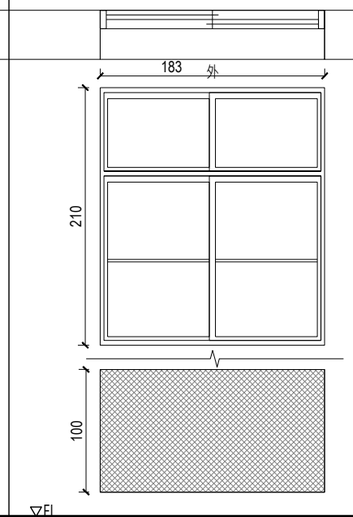


編號	2_D7(183*210cm)、(183*100cm)	數量	1 樘
材質	鋁製		
窗框	鋁製		
玻璃	壓花玻璃		
五金	窗鎖		
位置	桶菸倉庫二樓		
備註	尚可使用，透氣窗已用水泥封閉		

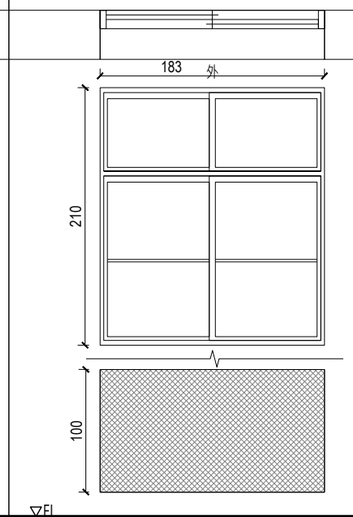

編號	2_D8(183*210cm)、(183*100cm)	數量	1 樘
材質	鋁製		
窗框	鋁製		
玻璃	壓花玻璃		
五金	窗鎖		
位置	桶菸倉庫二樓		
備註	尚可使用，透氣窗已用水泥封閉		

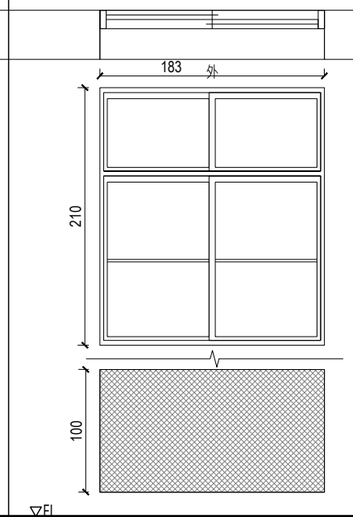

編號	2_D9(183*210cm)、(183*100cm)	數量	1 樘
材質	鋁製		
窗框	鋁製		
玻璃	壓花玻璃		
五金	窗鎖		
位置	桶菸倉庫二樓		
備註	尚可使用，透氣窗已用水泥封閉		

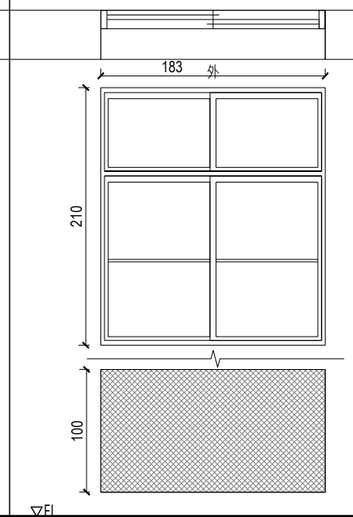

編號	2_D10(183*210cm)、(183*100cm)	數量	1 樘
材質	鋁製		
窗框	鋁製		
玻璃	壓花玻璃		
五金	窗鎖		
位置	桶菸倉庫二樓		
備註	尚可使用，透氣窗已用水泥封閉		

景雅琦建築師事務所
CHING architects
10343 台北市大同區南京西路239巷8號
TEL: (02)25506022 FAX: (02)25506021

說明 NOTE

景雅琦建築師事務所及景韵整合室內裝修設計規劃有限公司版權所有，翻印圖說或使用圖說須經本公司書面同意。

工程名稱 PROJECT

臺中市文化資產處

歷史建築「臺中支局葉菸草再乾燥場建築群」修復及再利用計畫

現況測繪圖說-桶菸倉庫

版次 VER.	修改內容 REVISION DESCRIPTION	日期 DATE

圖名 DRAWING TITLE

現況窗詳圖(五)
(編碼 PD-44)


專案編號 PROJECT NO.	1060039
日期 DATE	2019/09/06
設計 DESIGN	王宗鴻
核准 APPR.	景雅琦

圖號 DRAWING NO.


PD-44_G6-08

比例 SCALE	S:1/25 A1 S:1/50 A3	張數 SHEET NO.	84


簽章 SIGNATURE

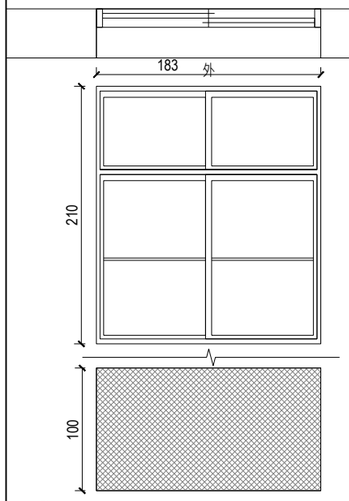


編號	2_D1(183*210cm)、(183*100cm)	數量	1 樘
材質	鋁製		
窗框	鋁製		
玻璃	壓花玻璃		
五金	窗鎖		
位置	桶菸倉庫二樓		
備註	尚可使用，透氣窗已用水泥封閉		

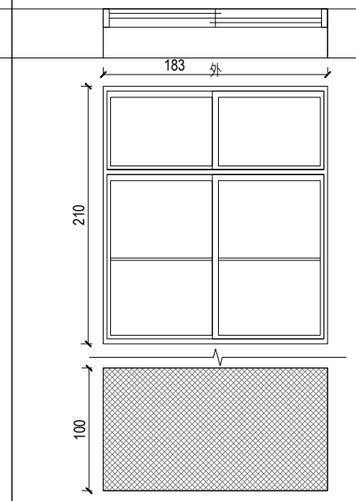


編號	2_D2(183*210cm)、(183*100cm)	數量	1 樘
材質	鋁製		
窗框	鋁製		
玻璃	壓花玻璃		
五金	窗鎖		
位置	桶菸倉庫二樓		
備註	尚可使用，透氣窗已用水泥封閉		

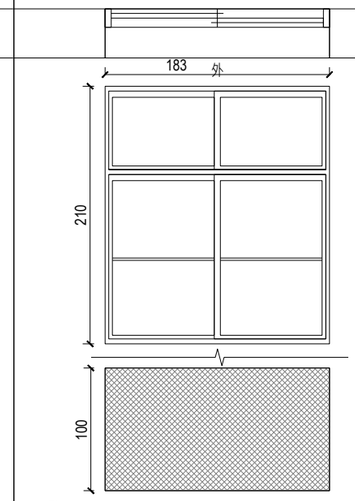


編號	2_D3(183*210cm)、(183*100cm)	數量	1 樘
材質	鋁製		
窗框	鋁製		
玻璃	壓花玻璃		
五金	窗鎖		
位置	桶菸倉庫二樓		
備註	尚可使用，透氣窗已用水泥封閉		

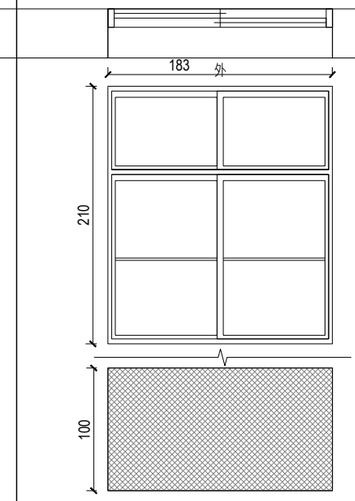


編號	2_D4(183*210cm)、(183*100cm)	數量	1 樘
材質	鋁製		
窗框	鋁製		
玻璃	壓花玻璃		
五金	窗鎖		
位置	桶菸倉庫二樓		
備註	尚可使用，透氣窗已用水泥封閉		

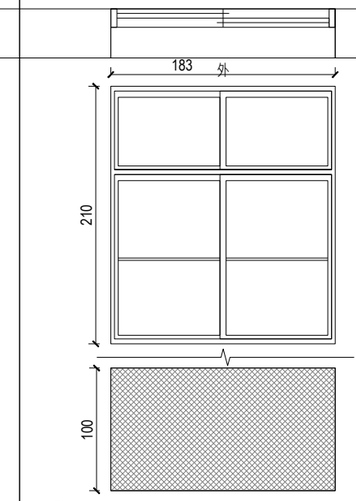


編號	2_D5(183*210cm)、(183*100cm)	數量	1 樘
材質	鋁製		
窗框	鋁製		
玻璃	壓花玻璃		
五金	窗鎖		
位置	桶菸倉庫二樓		
備註	尚可使用，透氣窗已用水泥封閉		

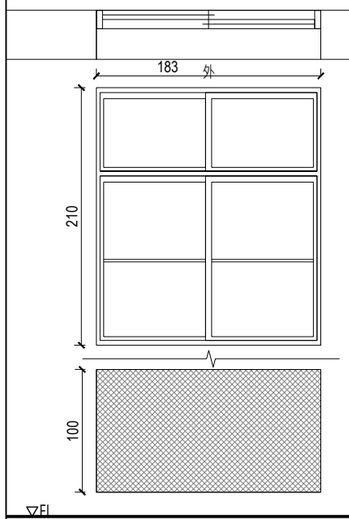


編號	2_D6183*210cm)、(183*100cm)	數量	1 樘
材質	鋁製		
窗框	鋁製		
玻璃	壓花玻璃		
五金	窗鎖		
位置	桶菸倉庫二樓		
備註	尚可使用，透氣窗已用水泥封閉		

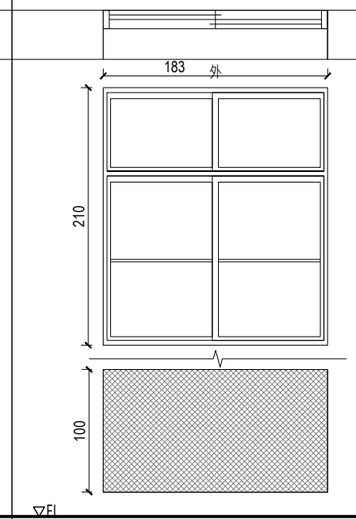


編號	2_D7(183*210cm)、(183*100cm)	數量	1 樘
材質	鋁製		
窗框	鋁製		
玻璃	壓花玻璃		
五金	窗鎖		
位置	桶菸倉庫二樓		
備註	尚可使用，透氣窗已用水泥封閉		

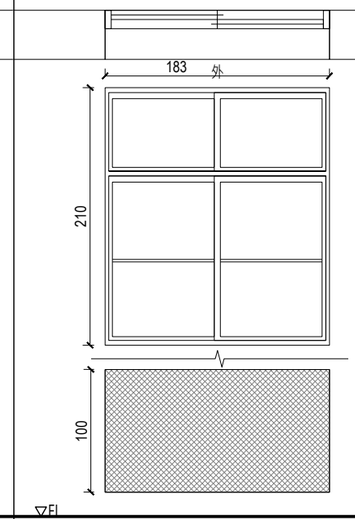

編號	2_D8(183*210cm)、(183*100cm)	數量	1 樘
材質	鋁製		
窗框	鋁製		
玻璃	壓花玻璃		
五金	窗鎖		
位置	桶菸倉庫二樓		
備註	尚可使用，透氣窗已用水泥封閉		

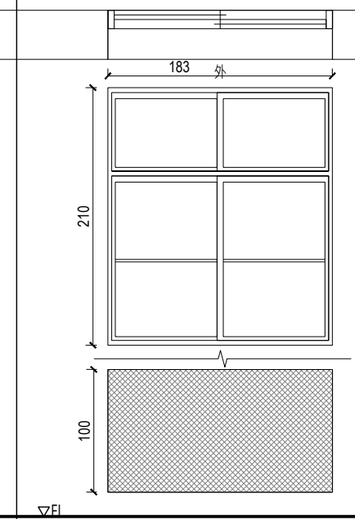

編號	2_D9(183*210cm)、(183*100cm)	數量	1 樘
材質	鋁製		
窗框	鋁製		
玻璃	壓花玻璃		
五金	窗鎖		
位置	桶菸倉庫二樓		
備註	尚可使用，透氣窗已用水泥封閉		

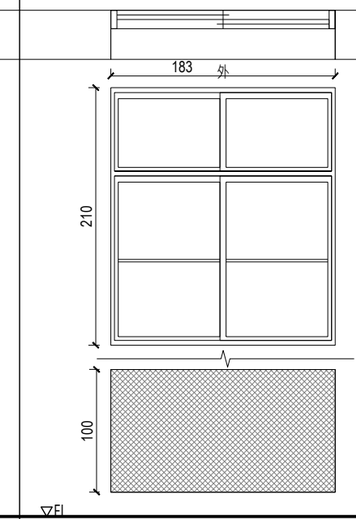

編號	2_D10(183*210cm)、(183*100cm)	數量	1 樘
材質	鋁製		
窗框	鋁製		
玻璃	壓花玻璃		
五金	窗鎖		
位置	桶菸倉庫二樓		
備註	尚可使用，透氣窗已用水泥封閉		

景雅琦 建築師事務所 CHING architects
10343 台北市大同區南京西路239巷8號
TEL: (02)25506022 FAX: (02)25506021

說明 NOTE

景雅琦建築師事務所及景韵整合室內裝修設計規劃有限公司版權所有，翻印圖說或使用圖說須經本公司書面同意。

工程名稱 PROJECT

臺中市文化資產處

歷史建築「臺中支局葉菸草再乾燥場建築群」修復及再利用計畫

現況測繪圖說-桶菸倉庫

版次 VER.	修改內容 REVISION DESCRIPTION	日期 DATE

圖名 DRAWING TITLE

現況窗詳圖(六)
(編碼 PD-44)


專案編號 PROJECT NO.	1060039
日期 DATE	2019/09/06
設計 DESIGN	王宗鴻
核准 APPR.	景雅琦

圖號 DRAWING NO.


PD-44_G6-09

比例 SCALE	S:1/25 A1 S:1/50 A3	張數 SHEET NO.	85


簽章 SIGNATURE

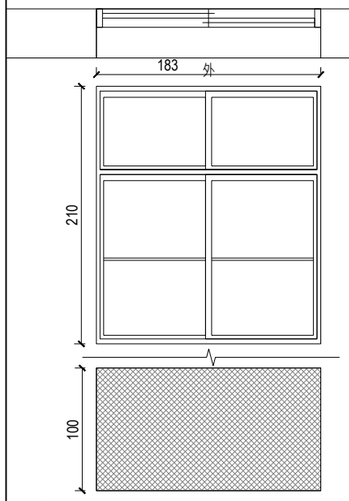


編號	2_D1(183*210cm)、(183*100cm)	數量	1 樘
材質	鋁製		
窗框	鋁製		
玻璃	壓花玻璃		
五金	窗鎖		
位置	桶菸倉庫二樓		
備註	尚可使用，透氣窗已用水泥封閉		

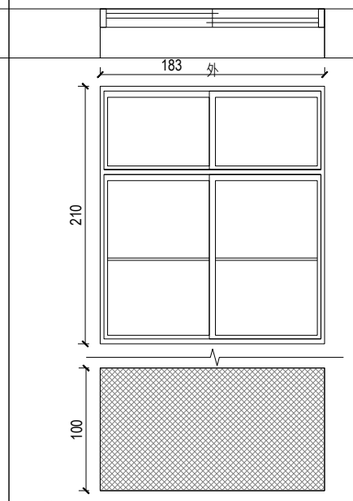


編號	2_D2(183*210cm)、(183*100cm)	數量	1 樘
材質	鋁製		
窗框	鋁製		
玻璃	壓花玻璃		
五金	窗鎖		
位置	桶菸倉庫二樓		
備註	尚可使用，透氣窗已用水泥封閉		

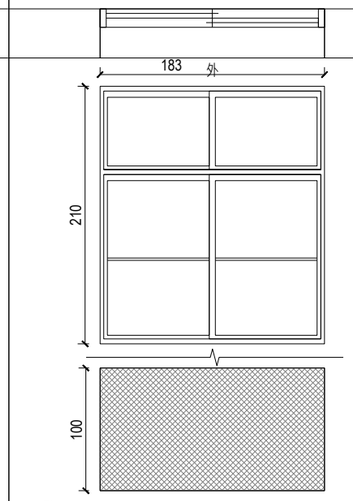


編號	2_D3(183*210cm)、(183*100cm)	數量	1 樘
材質	鋁製		
窗框	鋁製		
玻璃	壓花玻璃		
五金	窗鎖		
位置	桶菸倉庫二樓		
備註	尚可使用，透氣窗已用水泥封閉		

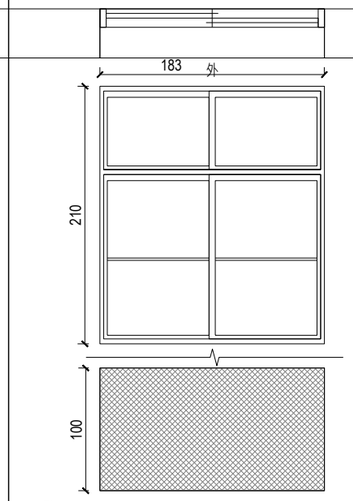


編號	2_D4(183*210cm)、(183*100cm)	數量	1 樘
材質	鋁製		
窗框	鋁製		
玻璃	壓花玻璃		
五金	窗鎖		
位置	桶菸倉庫二樓		
備註	尚可使用，透氣窗已用水泥封閉		

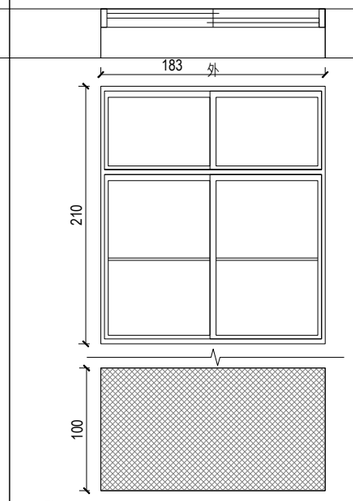


編號	2_D5(183*210cm)、(183*100cm)	數量	1 樘
材質	鋁製		
窗框	鋁製		
玻璃	壓花玻璃		
五金	窗鎖		
位置	桶菸倉庫二樓		
備註	尚可使用，透氣窗已用水泥封閉		

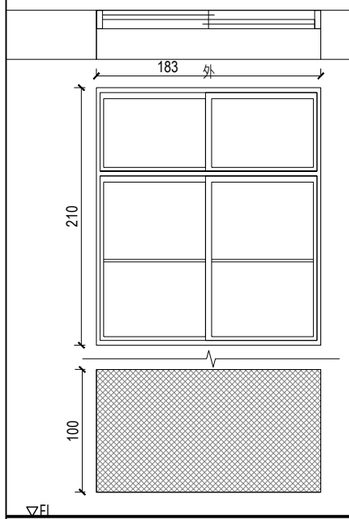


編號	2_D6183*210cm)、(183*100cm)	數量	1 樘
材質	鋁製		
窗框	鋁製		
玻璃	壓花玻璃		
五金	窗鎖		
位置	桶菸倉庫二樓		
備註	尚可使用，透氣窗已用水泥封閉		

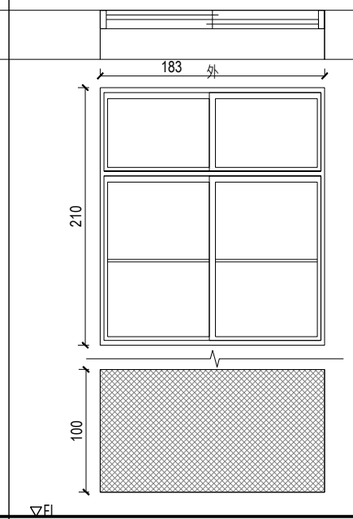


編號	2_D7(183*210cm)、(183*100cm)	數量	1 樘
材質	鋁製		
窗框	鋁製		
玻璃	壓花玻璃		
五金	窗鎖		
位置	桶菸倉庫二樓		
備註	尚可使用，透氣窗已用水泥封閉		

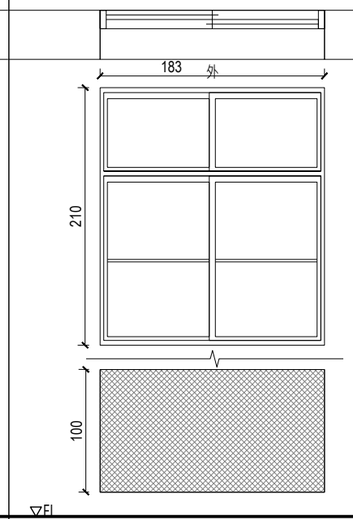

編號	2_D8(183*210cm)、(183*100cm)	數量	1 樘
材質	鋁製		
窗框	鋁製		
玻璃	壓花玻璃		
五金	窗鎖		
位置	桶菸倉庫二樓		
備註	尚可使用，透氣窗已用水泥封閉		

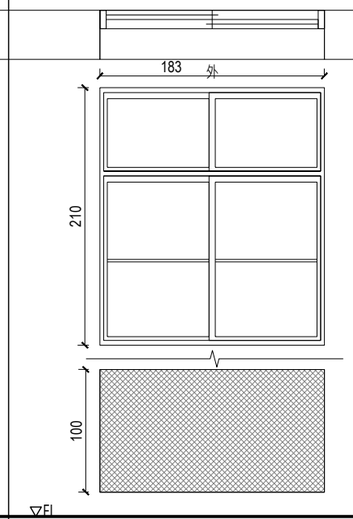

編號	2_D9(183*210cm)、(183*100cm)	數量	1 樘
材質	鋁製		
窗框	鋁製		
玻璃	壓花玻璃		
五金	窗鎖		
位置	桶菸倉庫二樓		
備註	尚可使用，透氣窗已用水泥封閉		

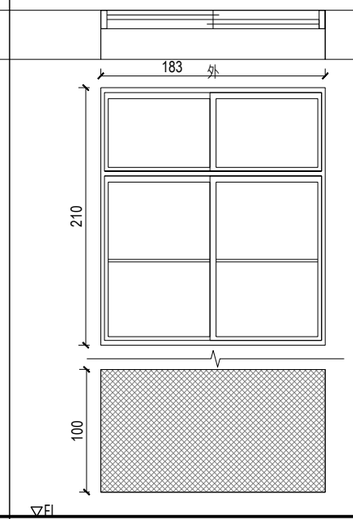

編號	2_D10(183*210cm)、(183*100cm)	數量	1 樘
材質	鋁製		
窗框	鋁製		
玻璃	壓花玻璃		
五金	窗鎖		
位置	桶菸倉庫二樓		
備註	尚可使用，透氣窗已用水泥封閉		

景雅琦建築師事務所
CHING architects
10343 台北市大同區南京西路239巷8號
TEL: (02)25506022 FAX: (02)25506021

說明 NOTE

景雅琦建築師事務所及景韵整合室內裝修設計規劃有限公司版權所有，翻印圖說或使用圖說須經本公司書面同意。

工程名稱 PROJECT

臺中市文化資產處

歷史建築「臺中支局葉菸草再乾燥場建築群」修復及再利用計畫

現況測繪圖說-桶菸倉庫

版次 VER.	修改內容 REVISION DESCRIPTION	日期 DATE

圖名 DRAWING TITLE

現況窗詳圖(七)
(編碼 PD-44)


專案編號 PROJECT NO.	1060039
日期 DATE	2019/09/06
設計 DESIGN	王宗鴻
核准 APPR.	景雅琦

圖號 DRAWING NO.


PD-44_G6-10

比例 SCALE	S:1/25 A1 S:1/50 A3	張數 SHEET NO.	86


簽章 SIGNATURE

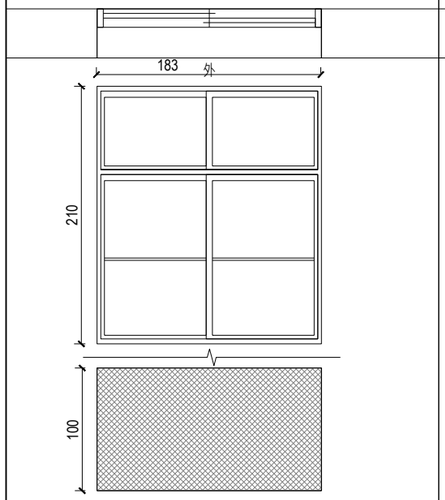


編號	2_D11(183*210cm)、(183*100cm)	數量	1 樘
材質	鋁製		
窗框	鋁製		
玻璃	壓花玻璃		
五金	窗鎖		
位置	桶菸倉庫二樓		
備註	尚可使用，透氣窗已用水泥封閉		

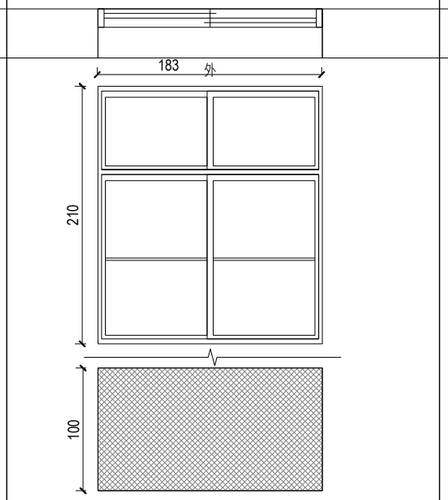


編號	2_D12(183*210cm)、(183*100cm)	數量	1 樘
材質	鋁製		
窗框	鋁製		
玻璃	壓花玻璃		
五金	窗鎖		
位置	桶菸倉庫二樓		
備註	尚可使用，透氣窗已用水泥封閉		

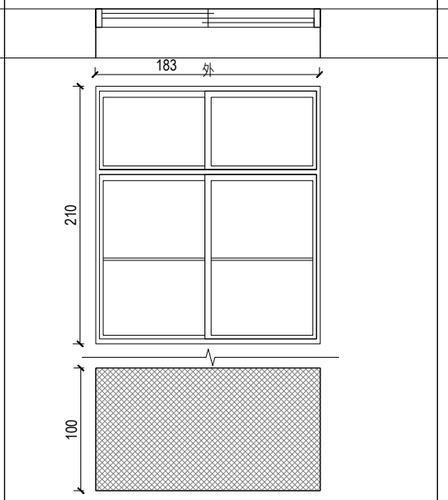


編號	2_D13(183*210cm)、(183*100cm)	數量	1 樘
材質	鋁製		
窗框	鋁製		
玻璃	壓花玻璃		
五金	窗鎖		
位置	桶菸倉庫二樓		
備註	尚可使用，透氣窗已用水泥封閉		

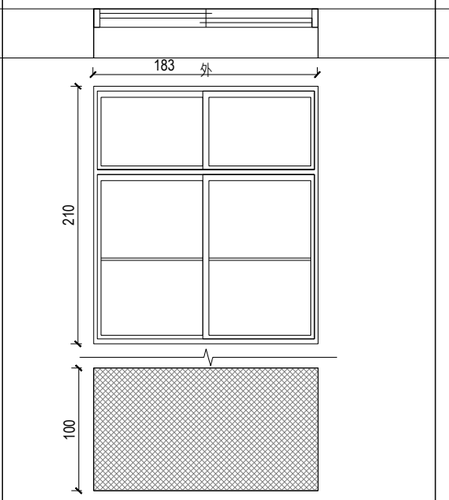


編號	2_D14(183*210cm)、(183*100cm)	數量	1 樘
材質	鋁製		
窗框	鋁製		
玻璃	壓花玻璃		
五金	窗鎖		
位置	桶菸倉庫二樓		
備註	尚可使用，透氣窗已用水泥封閉		

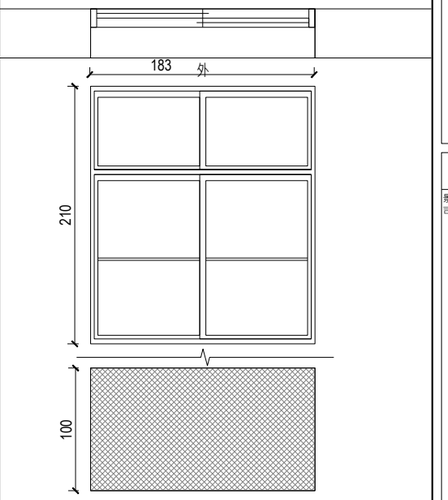


編號	2_D15(183*210cm)、(183*100cm)	數量	1 樘
材質	鋁製		
窗框	鋁製		
玻璃	壓花玻璃		
五金	窗鎖		
位置	桶菸倉庫二樓		
備註	尚可使用，透氣窗已用水泥封閉		

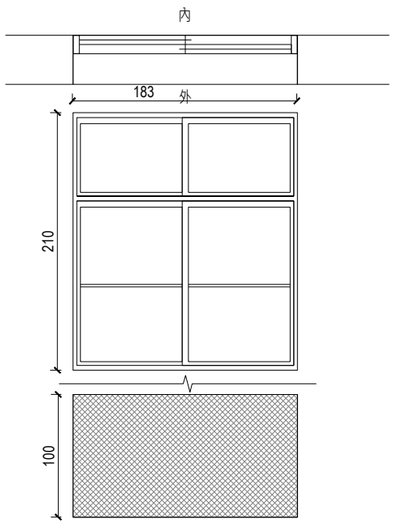


編號	2_D16(183*210cm)、(183*100cm)	數量	1 樘
材質	鋁製		
窗框	鋁製		
玻璃	壓花玻璃		
五金	窗鎖		
位置	桶菸倉庫二樓		
備註	尚可使用，透氣窗已用水泥封閉		

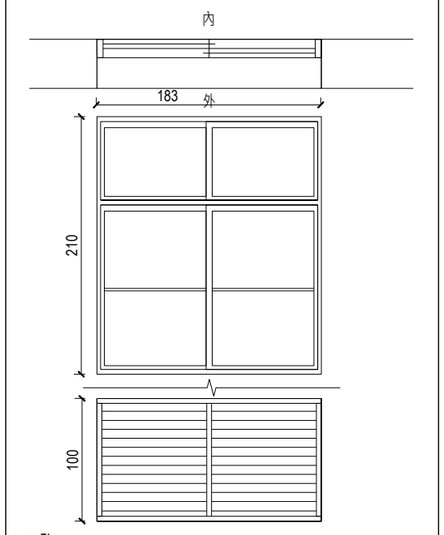


編號	2_D17(183*210cm)、(183*100cm)	數量	1 樘
材質	鋁製		
窗框	鋁製		
玻璃	壓花玻璃		
五金	窗鎖		
位置	桶菸倉庫二樓		
備註	尚可使用，透氣窗內已增設不鏽鋼板		

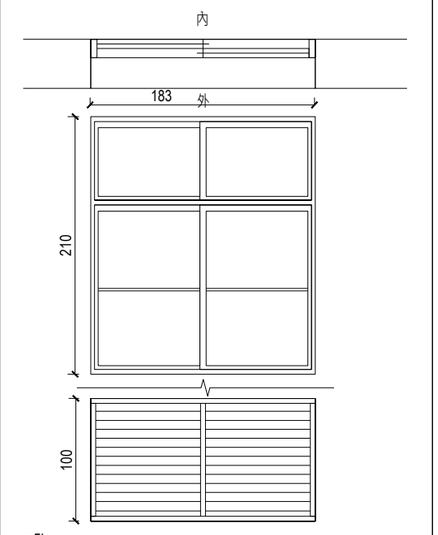

編號	2_D18(183*210cm)、(183*100cm)	數量	1 樘
材質	鋁製		
窗框	鋁製		
玻璃	壓花玻璃		
五金	窗鎖		
位置	桶菸倉庫二樓		
備註	尚可使用，透氣窗內已增設不鏽鋼板		

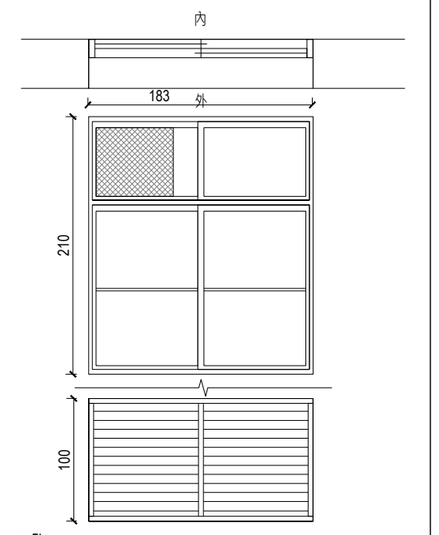

編號	2_D19(183*210cm)、(183*100cm)	數量	1 樘
材質	鋁製		
窗框	鋁製		
玻璃	壓花玻璃		
五金	窗鎖		
位置	桶菸倉庫二樓		
備註	尚可使用，透氣窗內已增設不鏽鋼板		

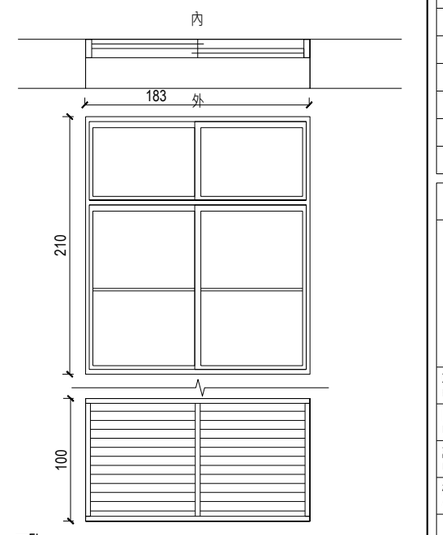

編號	2_D20(183*210cm)、(183*100cm)	數量	1 樘
材質	鋁製		
窗框	鋁製		
玻璃	壓花玻璃		
五金	窗鎖		
位置	桶菸倉庫二樓		
備註	尚可使用，透氣窗內已增設不鏽鋼板		

景雅琦建築師事務所
CHING architects
10343 台北市大同區南京西路239巷8號
TEL: (02)25506022 FAX: (02)25506021

說明 NOTE

景雅琦建築師事務所及景韵整合室內裝修設計規劃有限公司版權所有，翻印圖說或使用圖說須經本公司書面同意。

工程名稱 PROJECT

臺中市文化資產處

歷史建築「臺中支局葉菸草再乾燥場建築群」修復及再利用計畫

現況測繪圖說-桶菸倉庫

版次 VER.	修改內容 REVISION DESCRIPTION	日期 DATE

圖名 DRAWING TITLE

現況窗詳圖(八)
(編碼 PD-44)


專案編號 PROJECT NO.	1060039
日期 DATE	2019/09/06
設計 DESIGN	王宗鴻
核准 APPR.	景雅琦

圖號 DRAWING NO.


PD-44_G6-11

比例 SCALE	S:1/25 A1 S:1/50 A3	張數 SHEET NO.	87


簽章 SIGNATURE

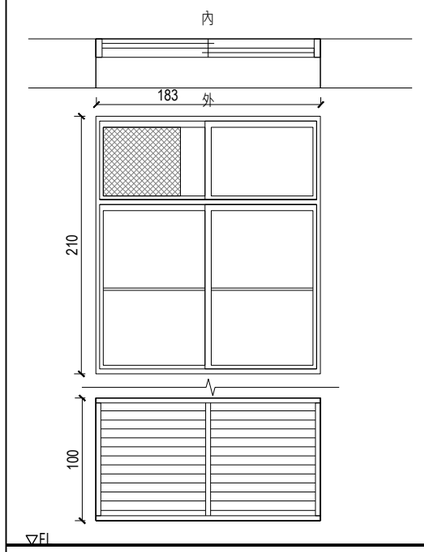


編號	2_D21(183*210cm)、(183*100cm)	數量	1 樘
材質	鋁製		
窗框	鋁製		
玻璃	壓花玻璃		
五金	窗鎖		
位置	桶菸倉庫二樓		
備註	尚可使用，透氣窗內已增設不鏽鋼板		

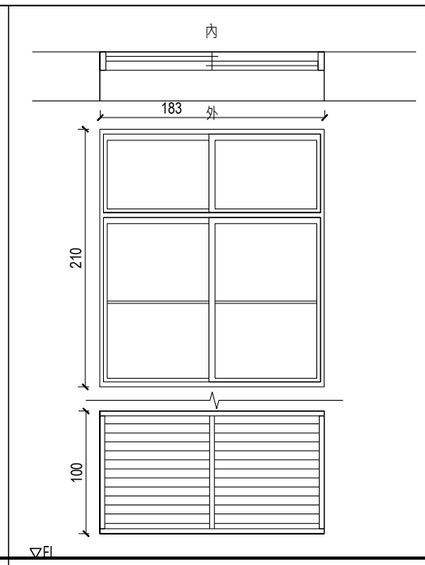


編號	2_D22(183*210cm)、(183*100cm)	數量	1 樘
材質	鋁製		
窗框	鋁製		
玻璃	壓花玻璃		
五金	窗鎖		
位置	桶菸倉庫二樓		
備註	尚可使用，透氣窗內已增設不鏽鋼板		

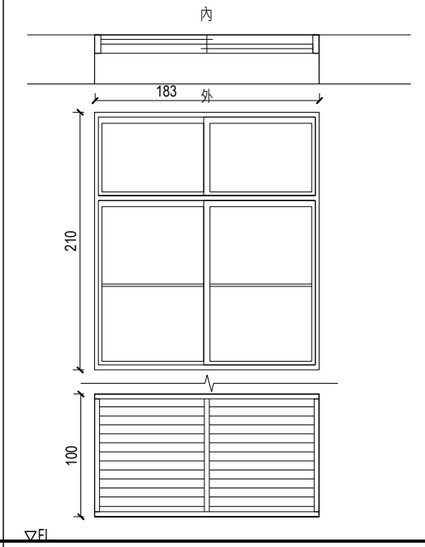


編號	2_D23(183*210cm)、(183*100cm)	數量	1 樘
材質	鋁製		
窗框	鋁製		
玻璃	壓花玻璃		
五金	窗鎖		
位置	桶菸倉庫二樓		
備註	尚可使用，透氣窗內已增設不鏽鋼板		

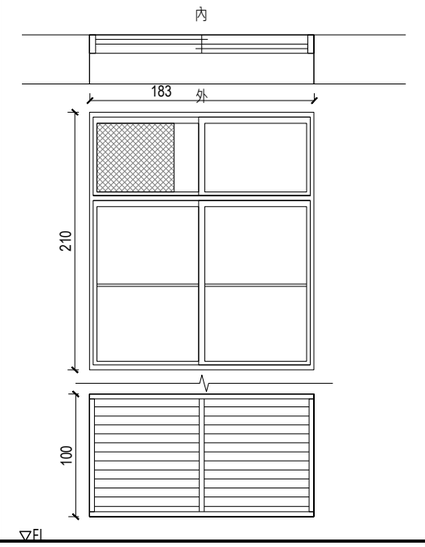


編號	2_D24(183*210cm)、(183*100cm)	數量	1 樘
材質	鋁製		
窗框	鋁製		
玻璃	壓花玻璃		
五金	窗鎖		
位置	桶菸倉庫二樓		
備註	尚可使用，透氣窗內已增設不鏽鋼板		

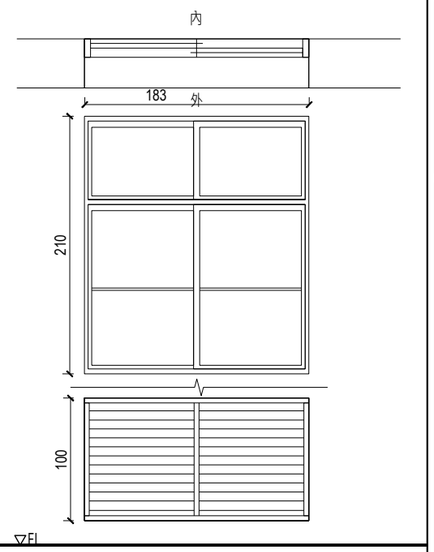


編號	2_D25(183*210cm)、(183*100cm)	數量	1 樘
材質	鋁製		
窗框	鋁製		
玻璃	壓花玻璃		
五金	窗鎖		
位置	桶菸倉庫二樓		
備註	尚可使用，透氣窗內已增設不鏽鋼板		

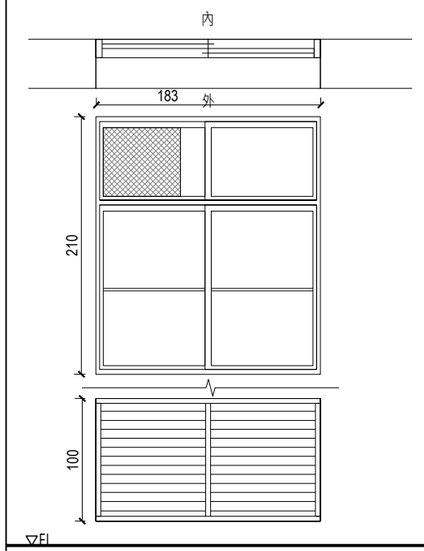


編號	2_D26(183*210cm)、(183*100cm)	數量	1 樘
材質	鋁製		
窗框	鋁製		
玻璃	壓花玻璃		
五金	窗鎖		
位置	桶菸倉庫二樓		
備註	尚可使用，透氣窗內已增設不鏽鋼板		

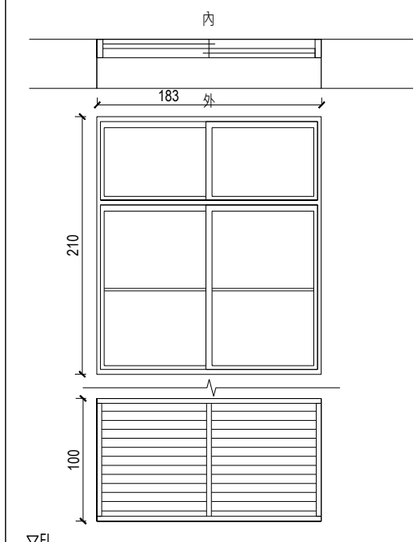


編號	2_D27(183*210cm)、(183*100cm)	數量	1 樘
材質	鋁製		
窗框	鋁製		
玻璃	壓花玻璃		
五金	窗鎖		
位置	桶菸倉庫二樓		
備註	尚可使用，透氣窗內已增設不鏽鋼板		

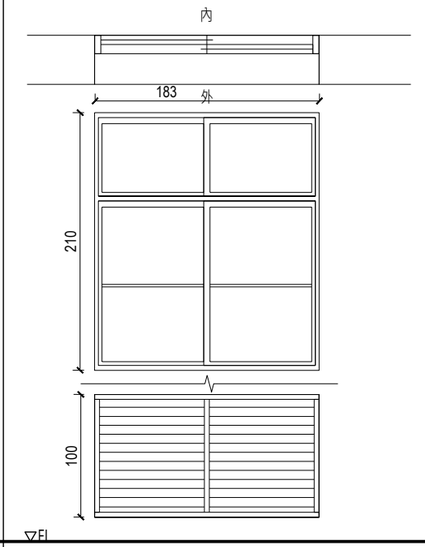

編號	2_D28(183*210cm)、(183*100cm)	數量	1 樘
材質	鋁製		
窗框	鋁製		
玻璃	壓花玻璃		
五金	窗鎖		
位置	桶菸倉庫二樓		
備註	尚可使用，透氣窗內已增設不鏽鋼板		

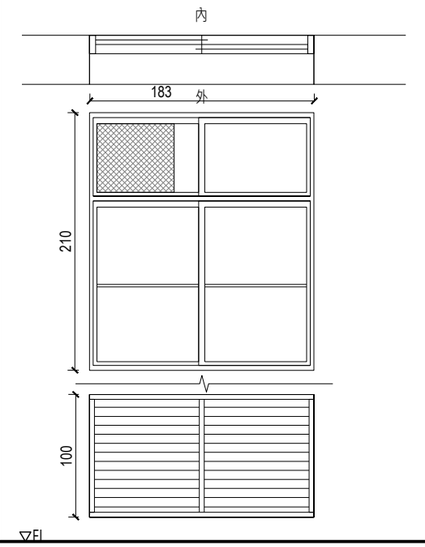

編號	2_D29(183*210cm)、(183*100cm)	數量	1 樘
材質	鋁製		
窗框	鋁製		
玻璃	壓花玻璃		
五金	窗鎖		
位置	桶菸倉庫二樓		
備註	尚可使用，透氣窗內已增設不鏽鋼板		

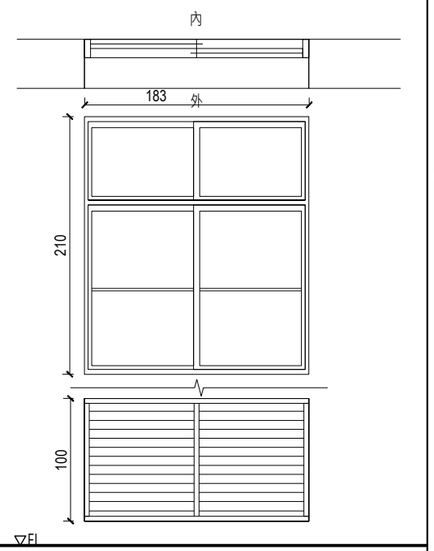

編號	2_D30(183*210cm)、(183*100cm)	數量	1 樘
材質	鋁製		
窗框	鋁製		
玻璃	壓花玻璃		
五金	窗鎖		
位置	桶菸倉庫二樓		
備註	尚可使用，透氣窗內已增設不鏽鋼板		

景雅琦建築師事務所
CHING architects
10343 台北市大同區南京西路239巷8號
TEL: (02)25506022 FAX: (02)25506021

說明 NOTE

景雅琦建築師事務所及景韵整合室內裝修設計規劃有限公司版權所有，翻印圖說或使用圖說須經本公司書面同意。

工程名稱 PROJECT

臺中市文化資產處

歷史建築「臺中支局葉菸草再乾燥場建築群」修復及再利用計畫

現況測繪圖說-桶菸倉庫

版次 VER.	修改內容 REVISION DESCRIPTION	日期 DATE

圖名 DRAWING TITLE

現況窗詳圖(九)
(編碼 PD-44)


專案編號 PROJECT NO.	1060039
日期 DATE	2019/09/06
設計 DESIGN	王宗鴻
核准 APPR.	景雅琦

圖號 DRAWING NO.


PD-44_G6-12

比例 SCALE	S:1/25 A1 S:1/50 A3	張數 SHEET NO.	88


簽章 SIGNATURE

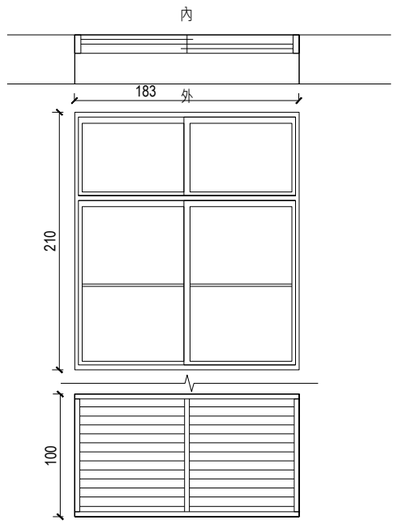


編號	2_D31(183*210cm)、(183*100cm)	數量	1 樘
材質	鋁製		
窗框	鋁製		
玻璃	壓花玻璃		
五金	窗鎖		
位置	桶菸倉庫二樓		
備註	尚可使用，透氣窗內已增設不鏽鋼板		

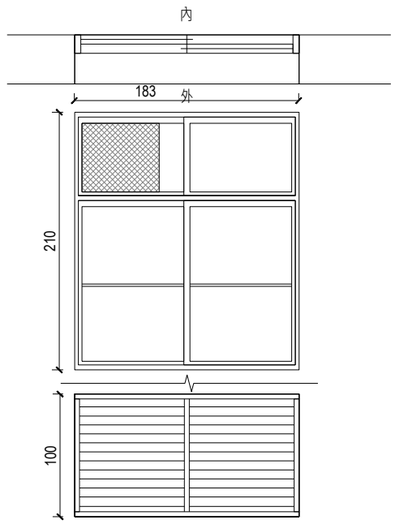

編號	2_D32(183*210cm)、(183*100cm)	數量	1 樘
材質	鋁製		
窗框	鋁製		
玻璃	壓花玻璃		
五金	窗鎖		
位置	桶菸倉庫二樓		
備註	尚可使用，透氣窗內已增設不鏽鋼板		

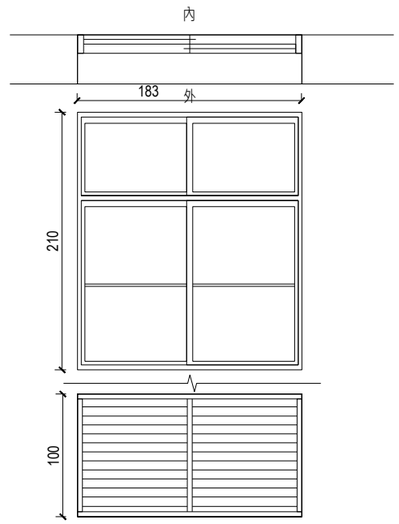

編號	2_D33(183*210cm)、(183*100cm)	數量	1 樘
材質	鋁製		
窗框	鋁製		
玻璃	壓花玻璃		
五金	窗鎖		
位置	桶菸倉庫二樓		
備註	尚可使用，透氣窗內已增設不鏽鋼板		

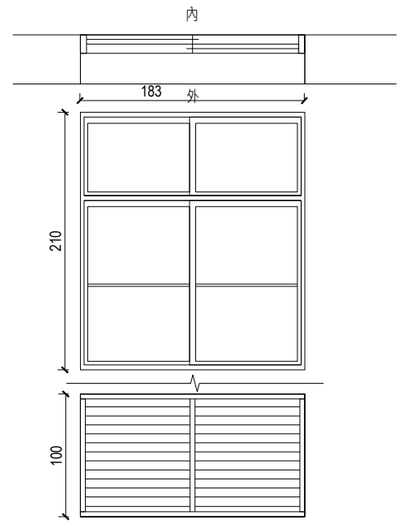

編號	2_D34(183*210cm)、(183*100cm)	數量	1 樘
材質	鋁製		
窗框	鋁製		
玻璃	壓花玻璃		
五金	窗鎖		
位置	桶菸倉庫二樓		
備註	尚可使用，透氣窗內已增設不鏽鋼板		

▽FL

編號		數量	樘
材質			
窗框			
玻璃			
五金			
位置			
備註			

編號		數量	1 樘
材質			
窗框			
玻璃			
五金			
位置			
備註			

▽FL

編號		數量	1 樘
材質			
窗框			
玻璃			
五金			
位置			
備註			

▽FL

編號		數量	1 樘
材質			
窗框			
玻璃			
五金			
位置			
備註			

▽FL

編號		數量	1 樘
材質			
窗框			
玻璃			
五金			
位置			
備註			

景雅琦建築師事務所
CHING architects
10343 台北市大同區南京西路239巷8號
TEL: (02)25506022 FAX: (02)25506021

說明 NOTE

景雅琦建築師事務所及景韵整合室內裝修設計規劃有限公司版權所有，翻印圖說或使用圖說須經本公司書面同意。

工程名稱 PROJECT

臺中市文化資產處

歷史建築「臺中支局葉菸草再乾燥場建築群」修復及再利用計畫

現況測繪圖說-桶菸倉庫

版次 VER.	修改內容 REVISION DESCRIPTION	日期 DATE

圖名 DRAWING TITLE

現況窗詳圖(十)
(編碼 PD-44)


專案編號 PROJECT NO.	1060039
日期 DATE	2019/09/06
設計 DESIGN	王宗鴻
核准 APPR.	景雅琦

圖號 DRAWING NO.

PD-44_G6-13

比例 SCALE	S:1/25 A1 S:1/50 A3	張數 SHEET NO.	89

簽章 SIGNATURE

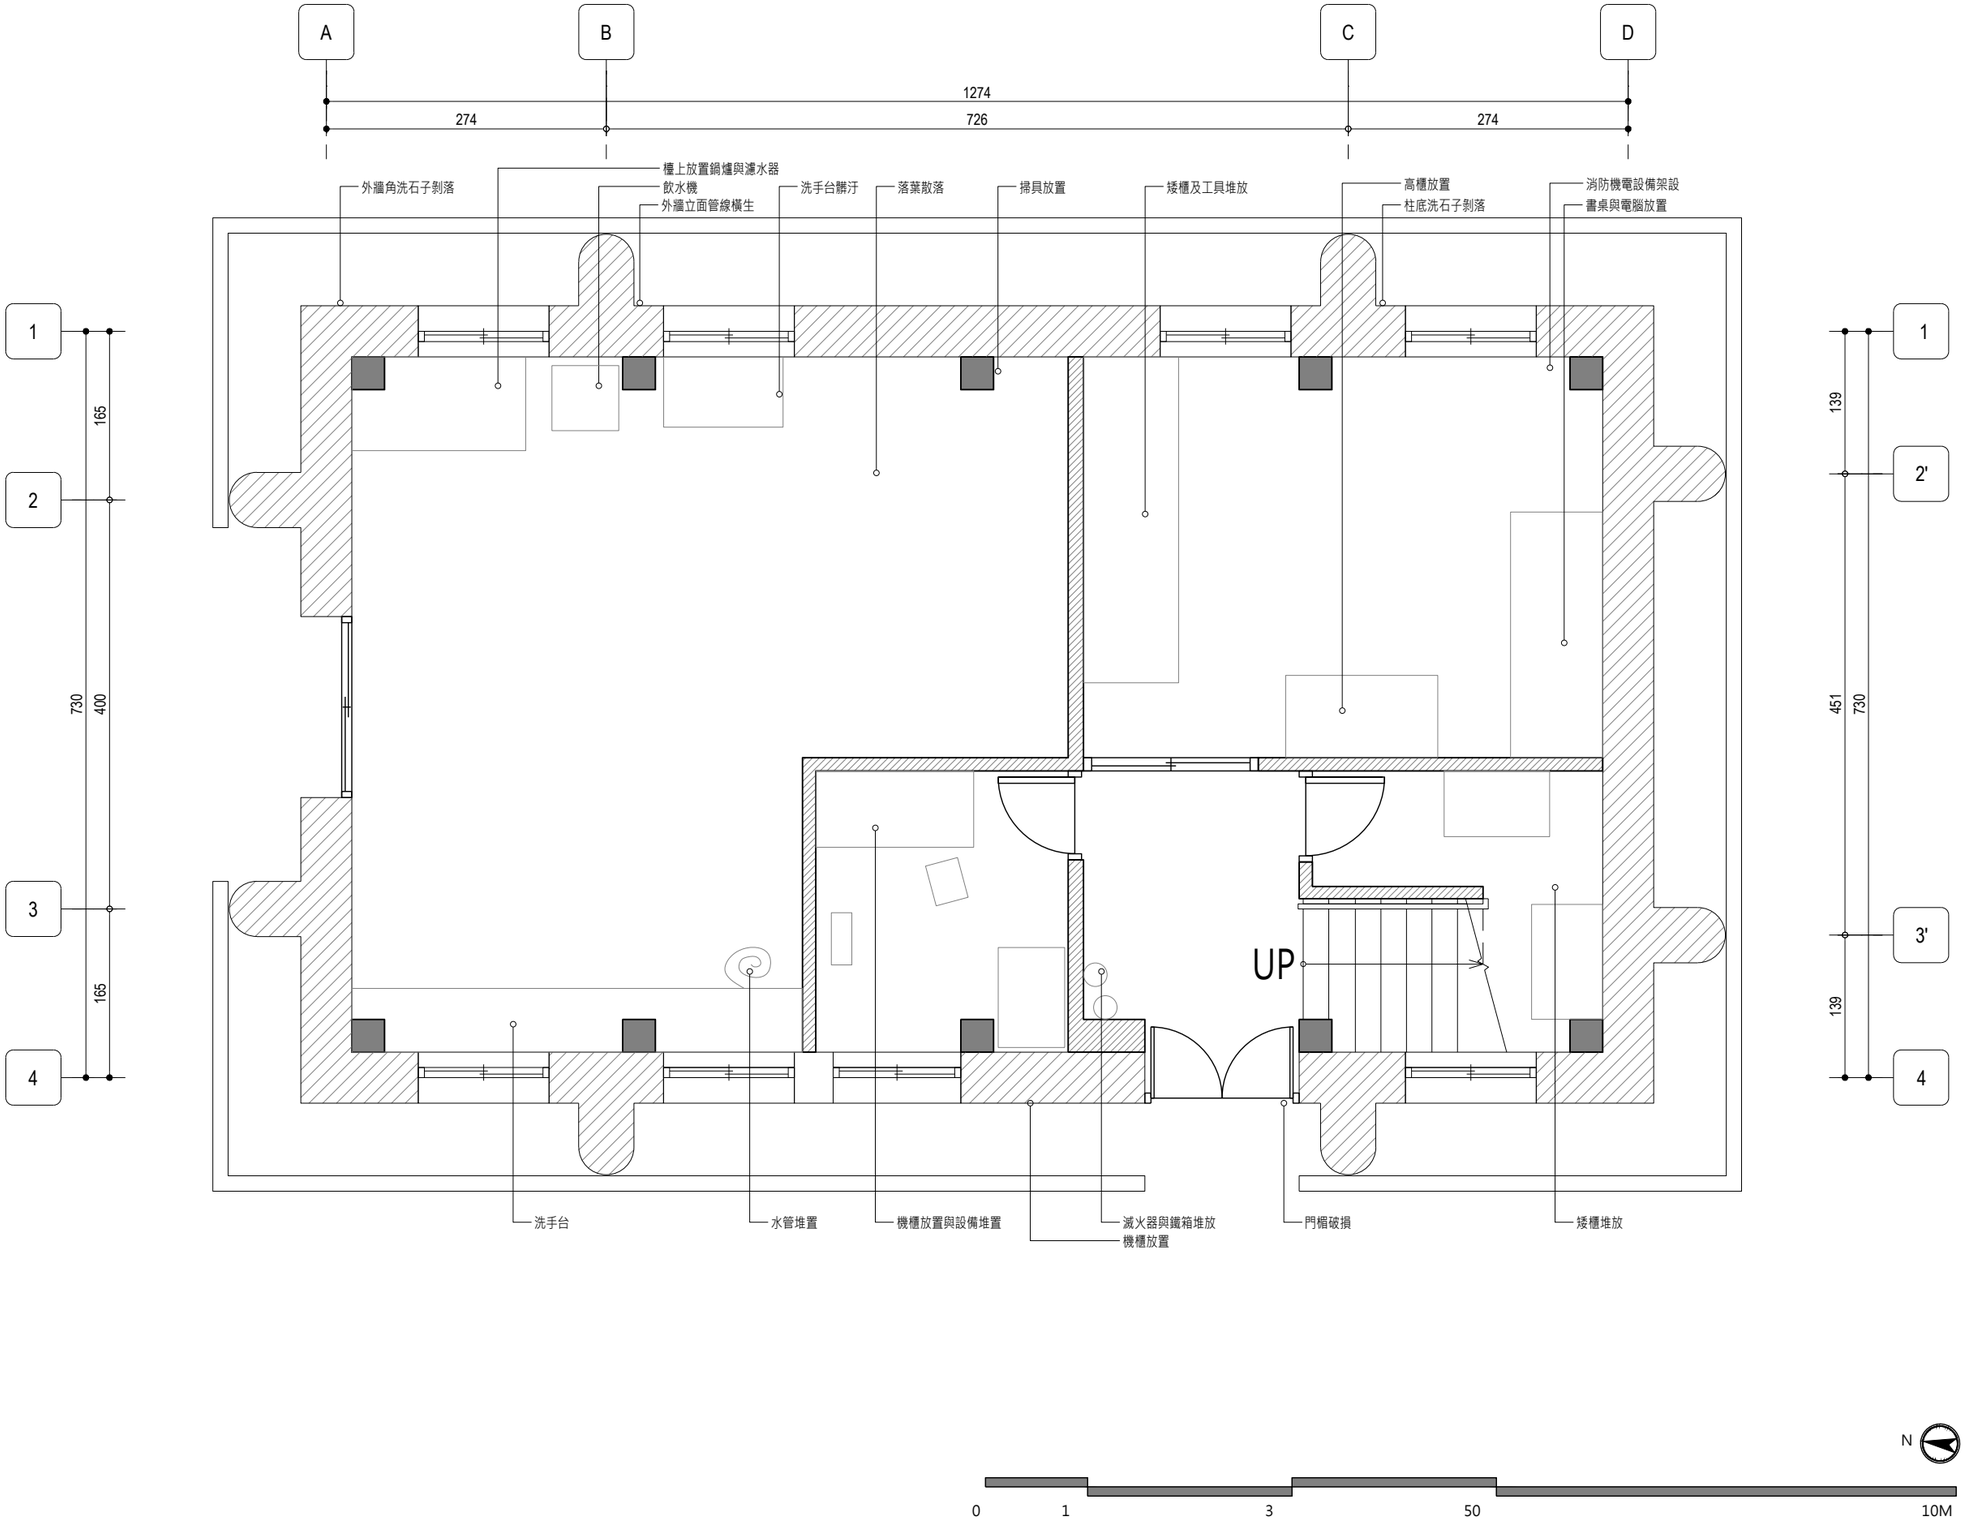

景雅琦建築師事務所
CHING architects
10343 台北市大同區南京西路239巷8號
TEL: (02)25506022 FAX: (02)25506021

說明 NOTE

景雅琦建築師事務所及景韵整合室內裝修設計規劃有限公司版權所有，翻印圖說或使用圖說須經本公司書面同意。

磚構造

RC柱

工程名稱 PROJECT

臺中市文化資產處

歷史建築「臺中支局葉菸草再乾燥場建築群」修復及再利用計畫

現況測繪圖說-汽灌室

版次 VER.	修改內容 REVISION DESCRIPTION	日期 DATE

圖名 DRAWING TITLE

汽罐室一層現況平面圖
(編碼 PE-31)


專案編號 PROJECT NO.	1060039
日期 DATE	2019/09/06
設計 DESIGN	王宗鴻
核准 APPR.	景雅琦

圖號 DRAWING NO.

PE-31_G2-01

比例 SCALE	S:1/30 A1 S:1/60 A3	張數 SHEET NO.	90

簽章 SIGNATURE

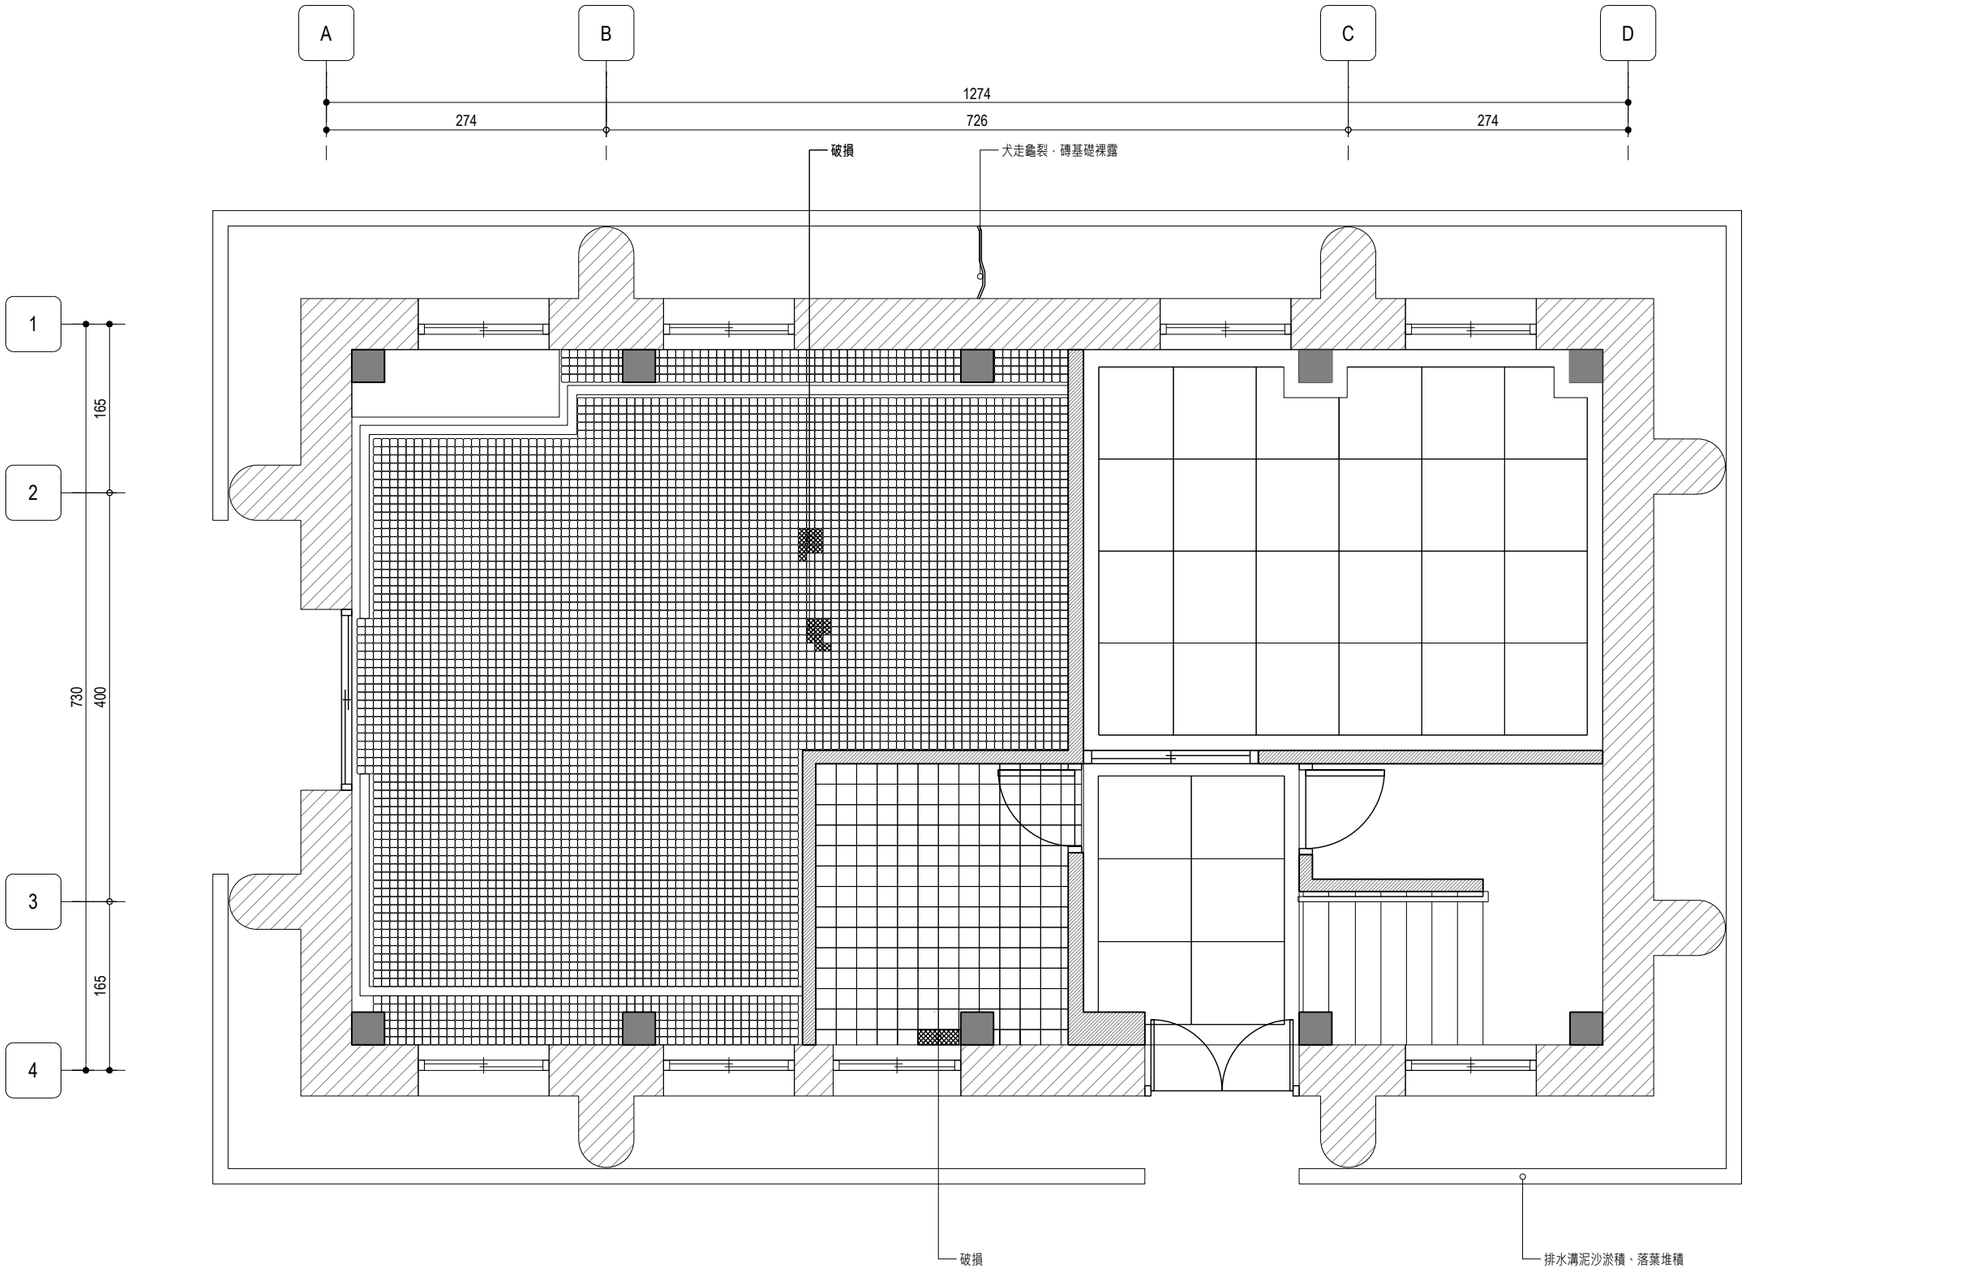

景雅琦建築師事務所
CHING architects
10343 台北市大同區南京西路239巷8號
TEL: (02)25506022 FAX: (02)25506021

說明 NOTE

景雅琦建築師事務所及景韵整合室內裝修設計規劃有限公司版權所有，翻印圖說或使用圖說須經本公司書面同意。

- 6*6cm 紅白花磚
- 20*20cm地磚
- 磨石子地坪

工程名稱 PROJECT

臺中市文化資產處

歷史建築「臺中支局葉菸草再乾燥場建築群」修復及再利用計畫

現況測繪圖說-汽灌室

版次 VER.	修改內容 REVISION DESCRIPTION	日期 DATE

圖名 DRAWING TITLE

汽罐室一層現況地坪圖
(編碼 PE-31)


專案編號 PROJECT NO.	1060039
日期 DATE	2019/09/06
設計 DESIGN	王宗鴻
核准 APPR.	景雅琦


圖號 DRAWING NO.

PE-31_G2-02

比例 SCALE	S:1/30 A1 S:1/60 A3	張數 SHEET NO.	91

簽章 SIGNATURE

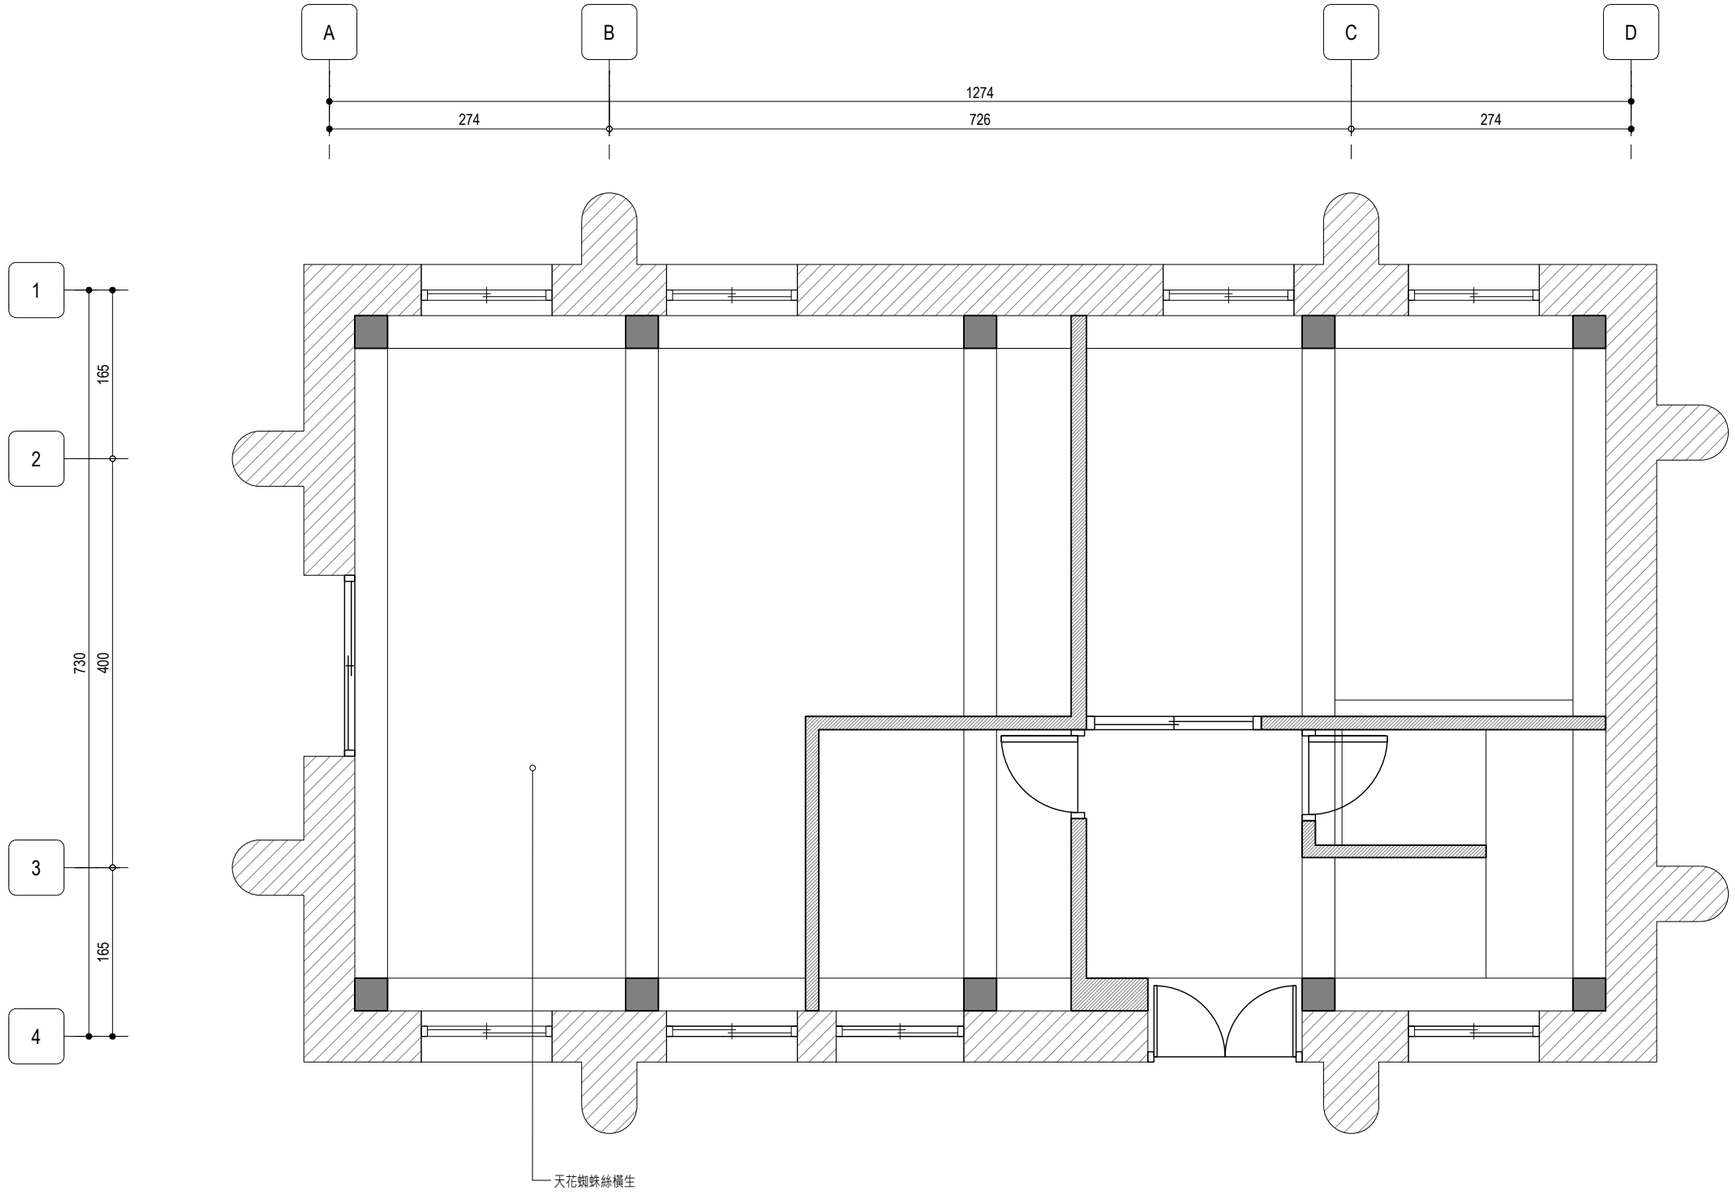

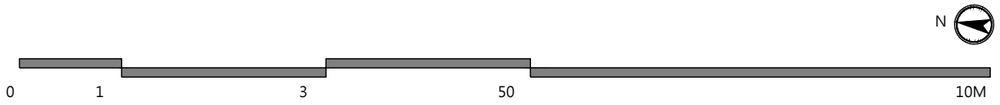

景雅琦建築師事務所
CHING architects
10343 台北市大同區南京西路239巷8號
TEL: (02)25506022 FAX: (02)25506021

說明 NOTE

景雅琦建築師事務所及景韵整合室內裝修設計規劃有限公司版權所有，翻印圖說或使用圖說須經本公司書面同意。

磚構造

RC柱

工程名稱 PROJECT

臺中市文化資產處

歷史建築「臺中支局葉菸草再乾燥場建築群」修復及再利用計畫

現況測繪圖說-汽灌室

版次 VER.	修改內容 REVISION DESCRIPTION	日期 DATE

圖名 DRAWING TITLE

汽罐室一層現況天花圖
(編碼 PE-31)


專案編號 PROJECT NO.	1060039
日期 DATE	2019/09/06
設計 DESIGN	王宗鴻
核准 APPR.	景雅琦

圖號 DRAWING NO.

PE-31_G2-03

比例 SCALE	S:1/30 A1 S:1/60 A3	張數 SHEET NO.	92

簽章 SIGNATURE

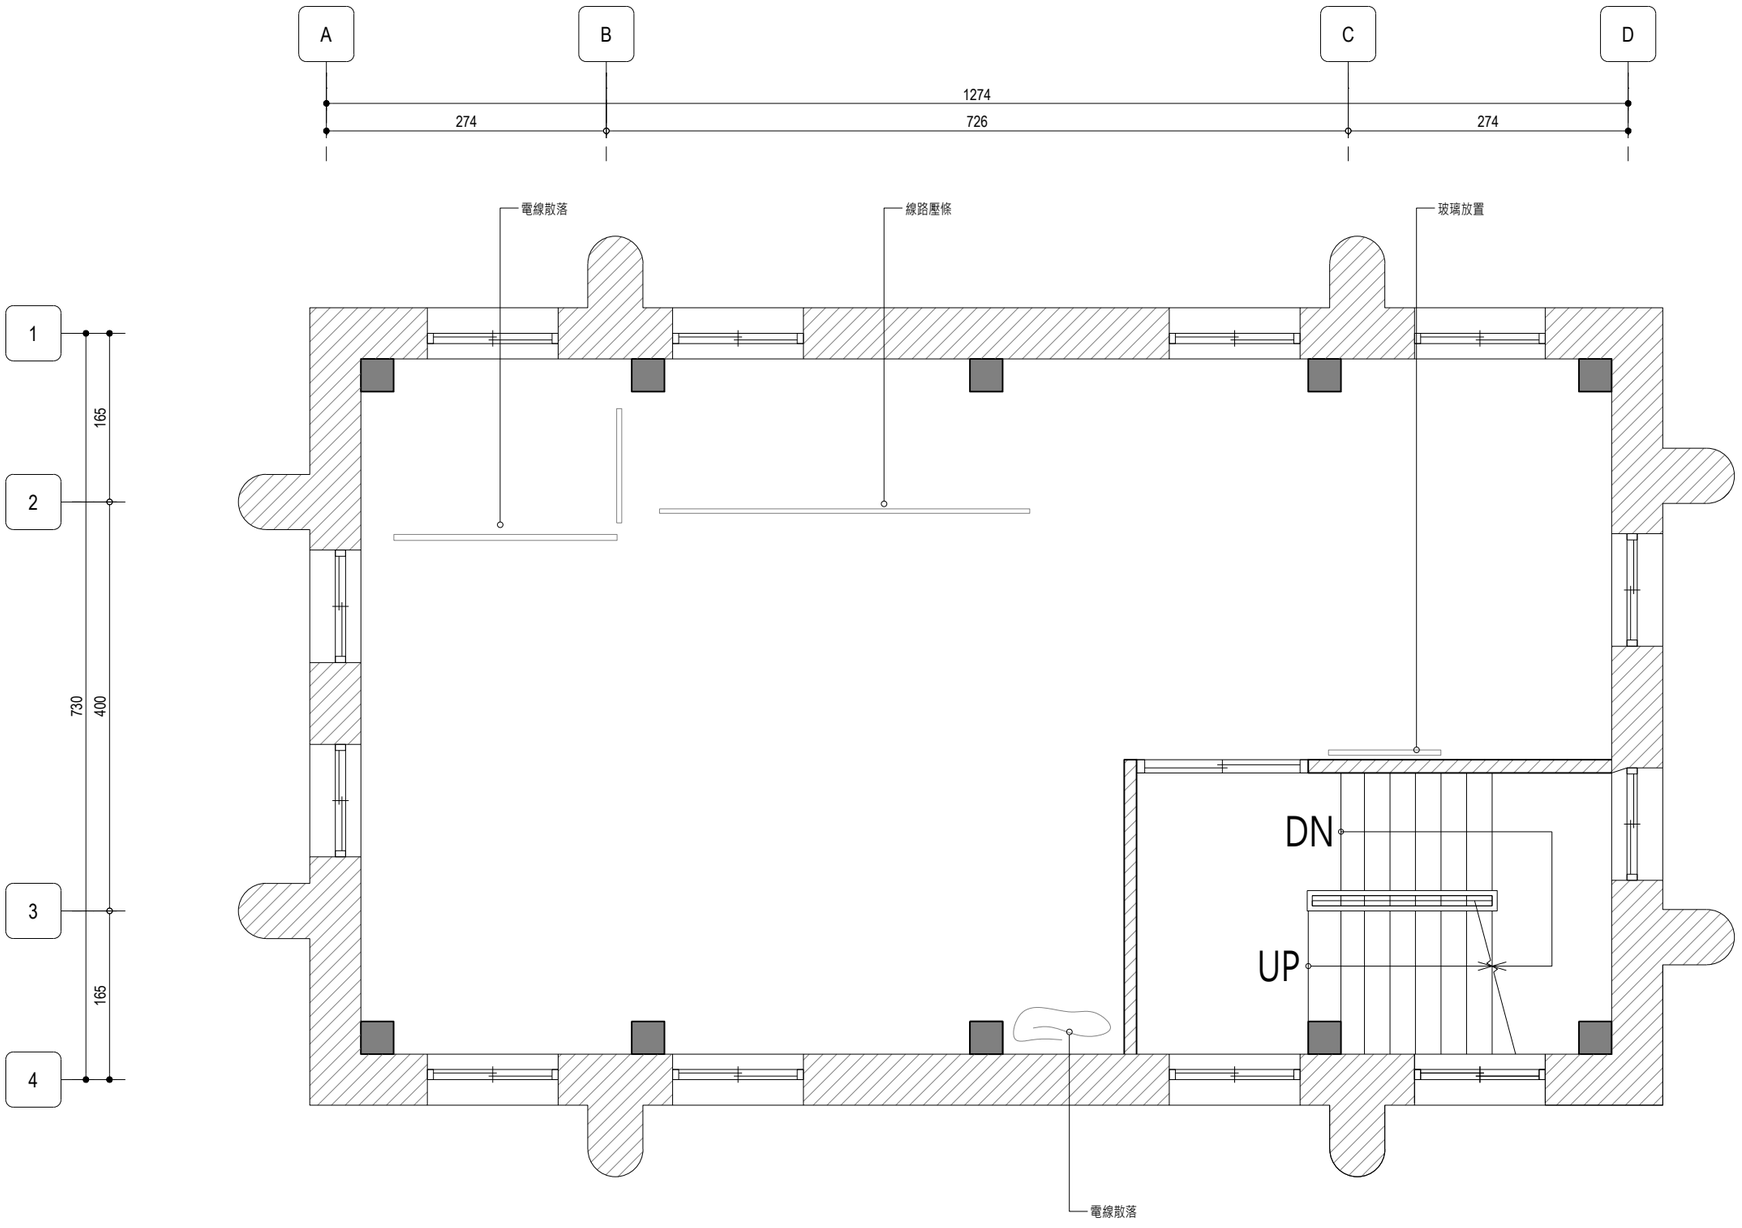

景雅琦建築師事務所 CHING architects
10343 台北市大同區南京西路239巷8號
TEL: (02)25506022 FAX: (02)25506021

說明 NOTE

景雅琦建築師事務所及景韵整合室內裝修設計規劃有限公司版權所有，翻印圖說或使用圖說須經本公司書面同意。

工程名稱 PROJECT

臺中市文化資產處

歷史建築「臺中支局葉菸草再乾燥場建築群」修復及再利用計畫

現況測繪圖說-汽灌室

版次 VER.	修改內容 REVISION DESCRIPTION	日期 DATE

圖名 DRAWING TITLE

汽罐室二層現況平面圖
(編碼 PE-31)


專案編號 PROJECT NO.	1060039
日期 DATE	2019/09/06
設計 DESIGN	王宗鴻
核准 APPR.	景雅琦


圖號 DRAWING NO.

PE-31_G2-04

比例 SCALE	S:1/30 A1 S:1/60 A3	張數 SHEET NO.	93

簽章 SIGNATURE

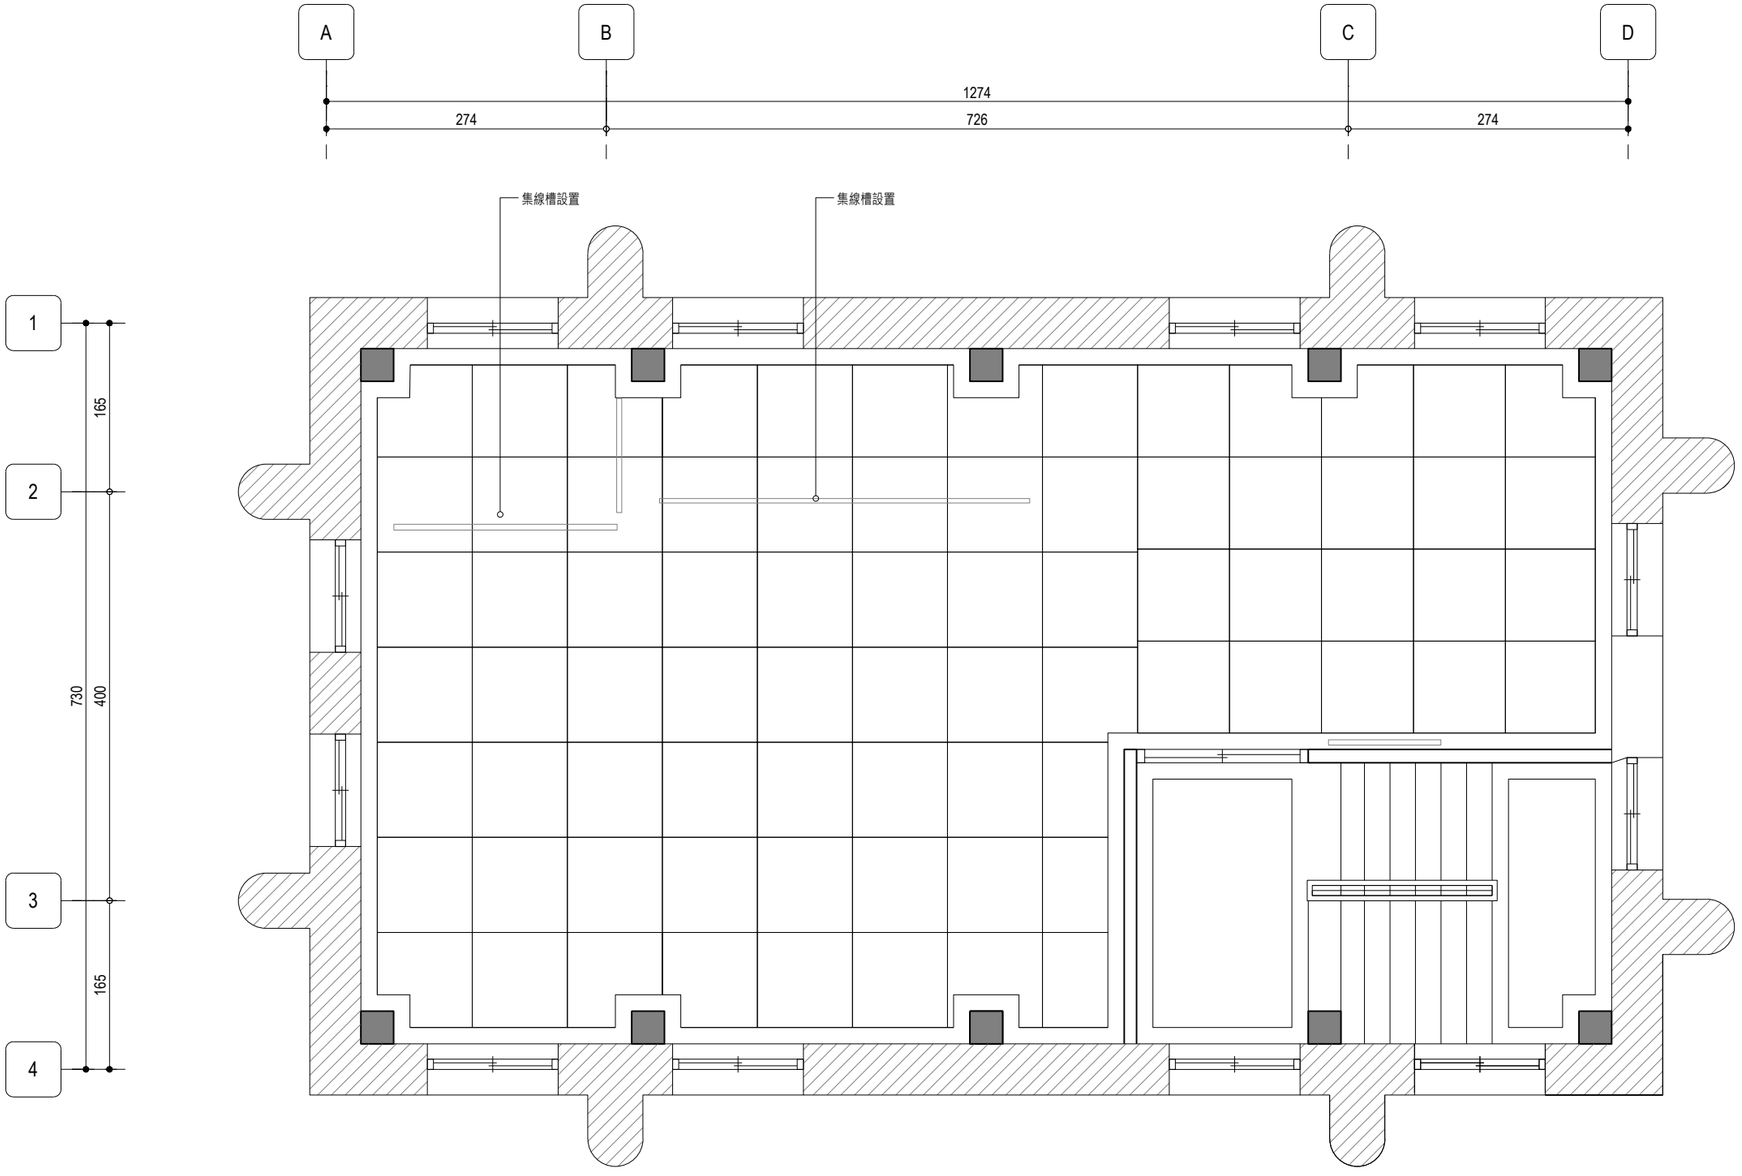

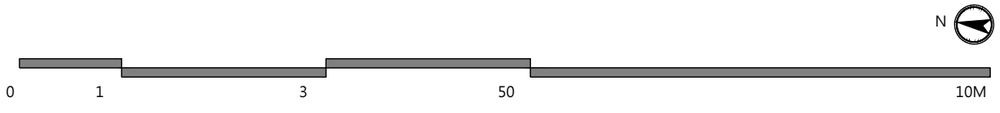

景雅琦建築師事務所 CHING architects

10343 台北市大同區南京西路239巷8號

TEL: (02)25506022 FAX: (02)25506021

說明 NOTE

景雅琦建築師事務所及景韵整合室內裝修設計規劃有限公司版權所有，翻印圖說或使用圖說須經本公司書面同意。

磨石子地坪

工程名稱 PROJECT

臺中市文化資產處

歷史建築「臺中支局葉菸草再乾燥場建築群」修復及再利用計畫

現況測繪圖說-汽灌室

版次 VER.	修改內容 REVISION DESCRIPTION	日期 DATE

圖名 DRAWING TITLE

汽罐室二層現況地坪圖
(編碼 PE-31)


專案編號 PROJECT NO.	1060039
日期 DATE	2019/09/06
設計 DESIGN	王宗鴻
核准 APPR.	景雅琦

圖號 DRAWING NO.

PE-31_G2-05

比例 SCALE	S:1/30 A1 S:1/60 A3	張數 SHEET NO.	94

簽章 SIGNATURE

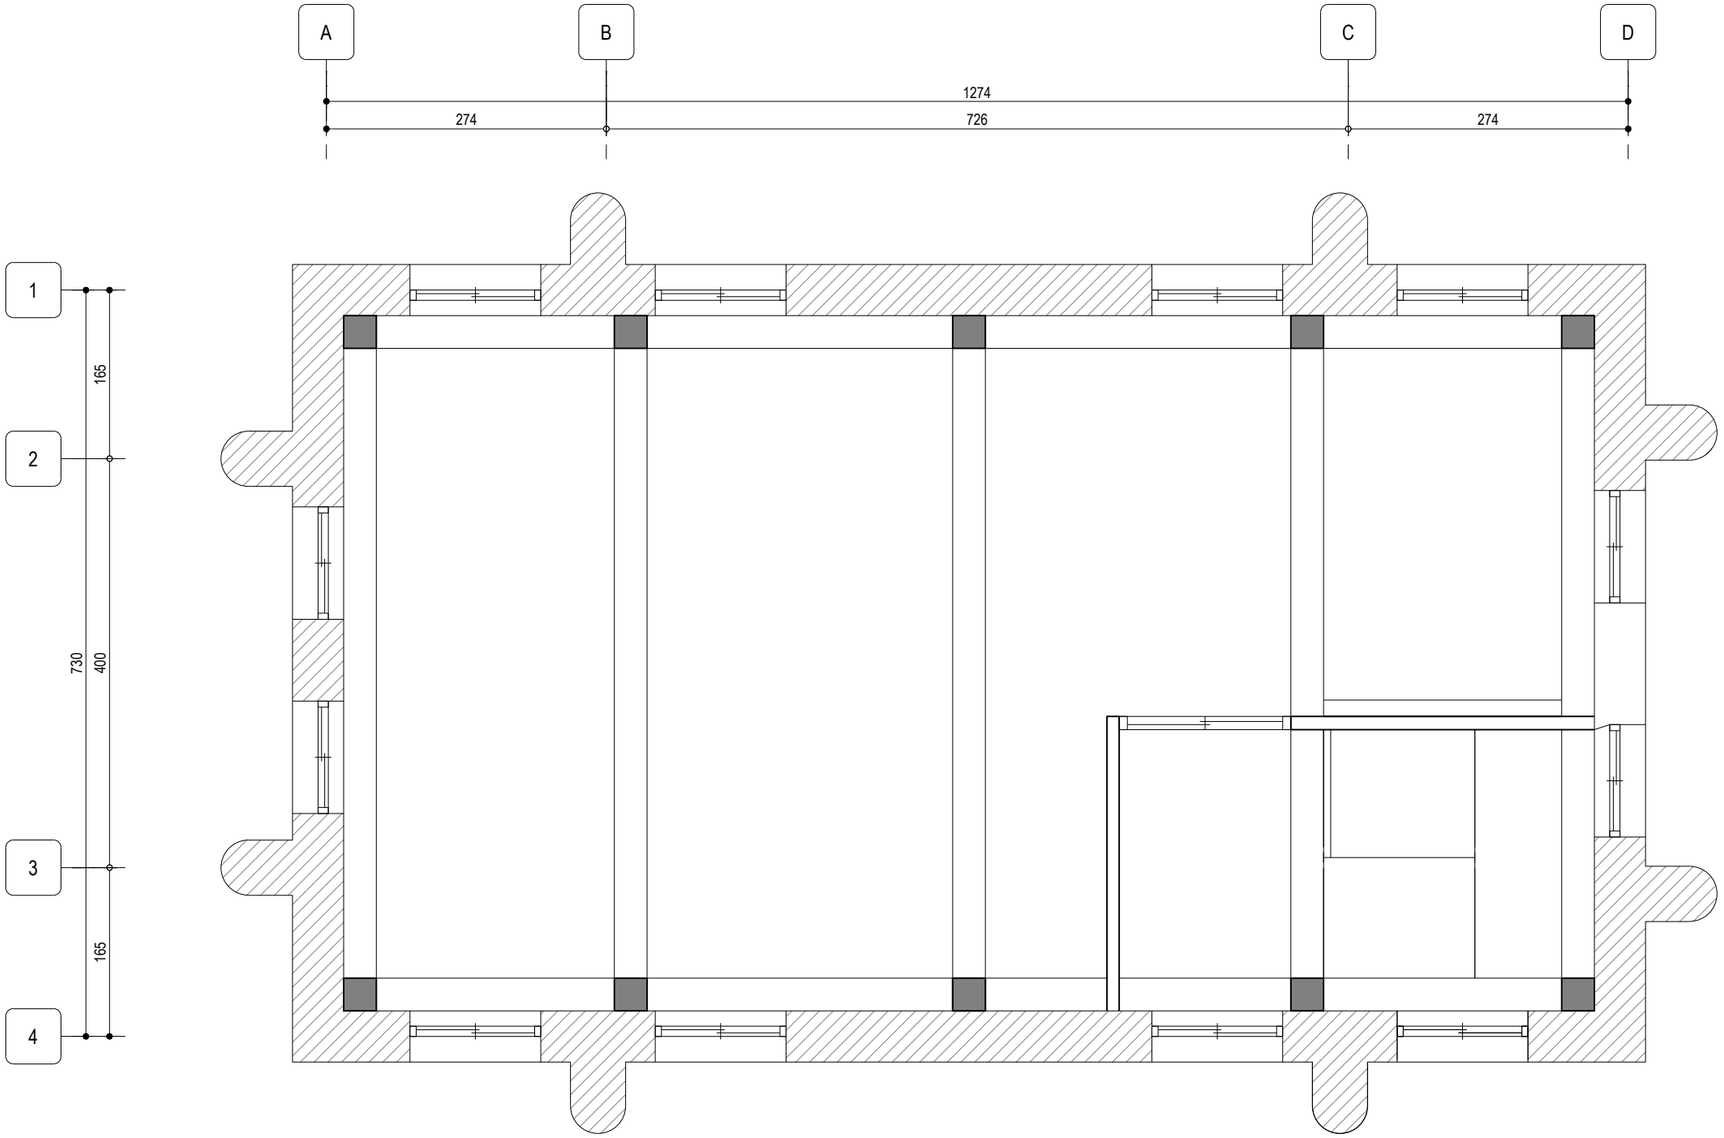

景雅琦建築師事務所
CHING architects
10343 台北市大同區南京西路239巷8號
TEL: (02)25506022 FAX: (02)25506021

說明 NOTE

景雅琦建築師事務所及景韵整合室內裝修設計規劃有限公司版權所有，翻印圖說或使用圖說須經本公司書面同意。

工程名稱 PROJECT

臺中市文化資產處

歷史建築「臺中支局葉菸草再乾燥場建築群」修復及再利用計畫

現況測繪圖說-汽灌室

版次 VER.	修改內容 REVISION DESCRIPTION	日期 DATE

圖名 DRAWING TITLE

汽罐室二層現況天花圖
(編碼 PE-31)


專案編號 PROJECT NO.	1060039
日期 DATE	2019/09/06
設計 DESIGN	王宗鴻
核准 APPR.	景雅琦

圖號 DRAWING NO.

PE-31_G2-06

比例 SCALE	S:1/30 A1 S:1/60 A3	張數 SHEET NO.	95

簽章 SIGNATURE

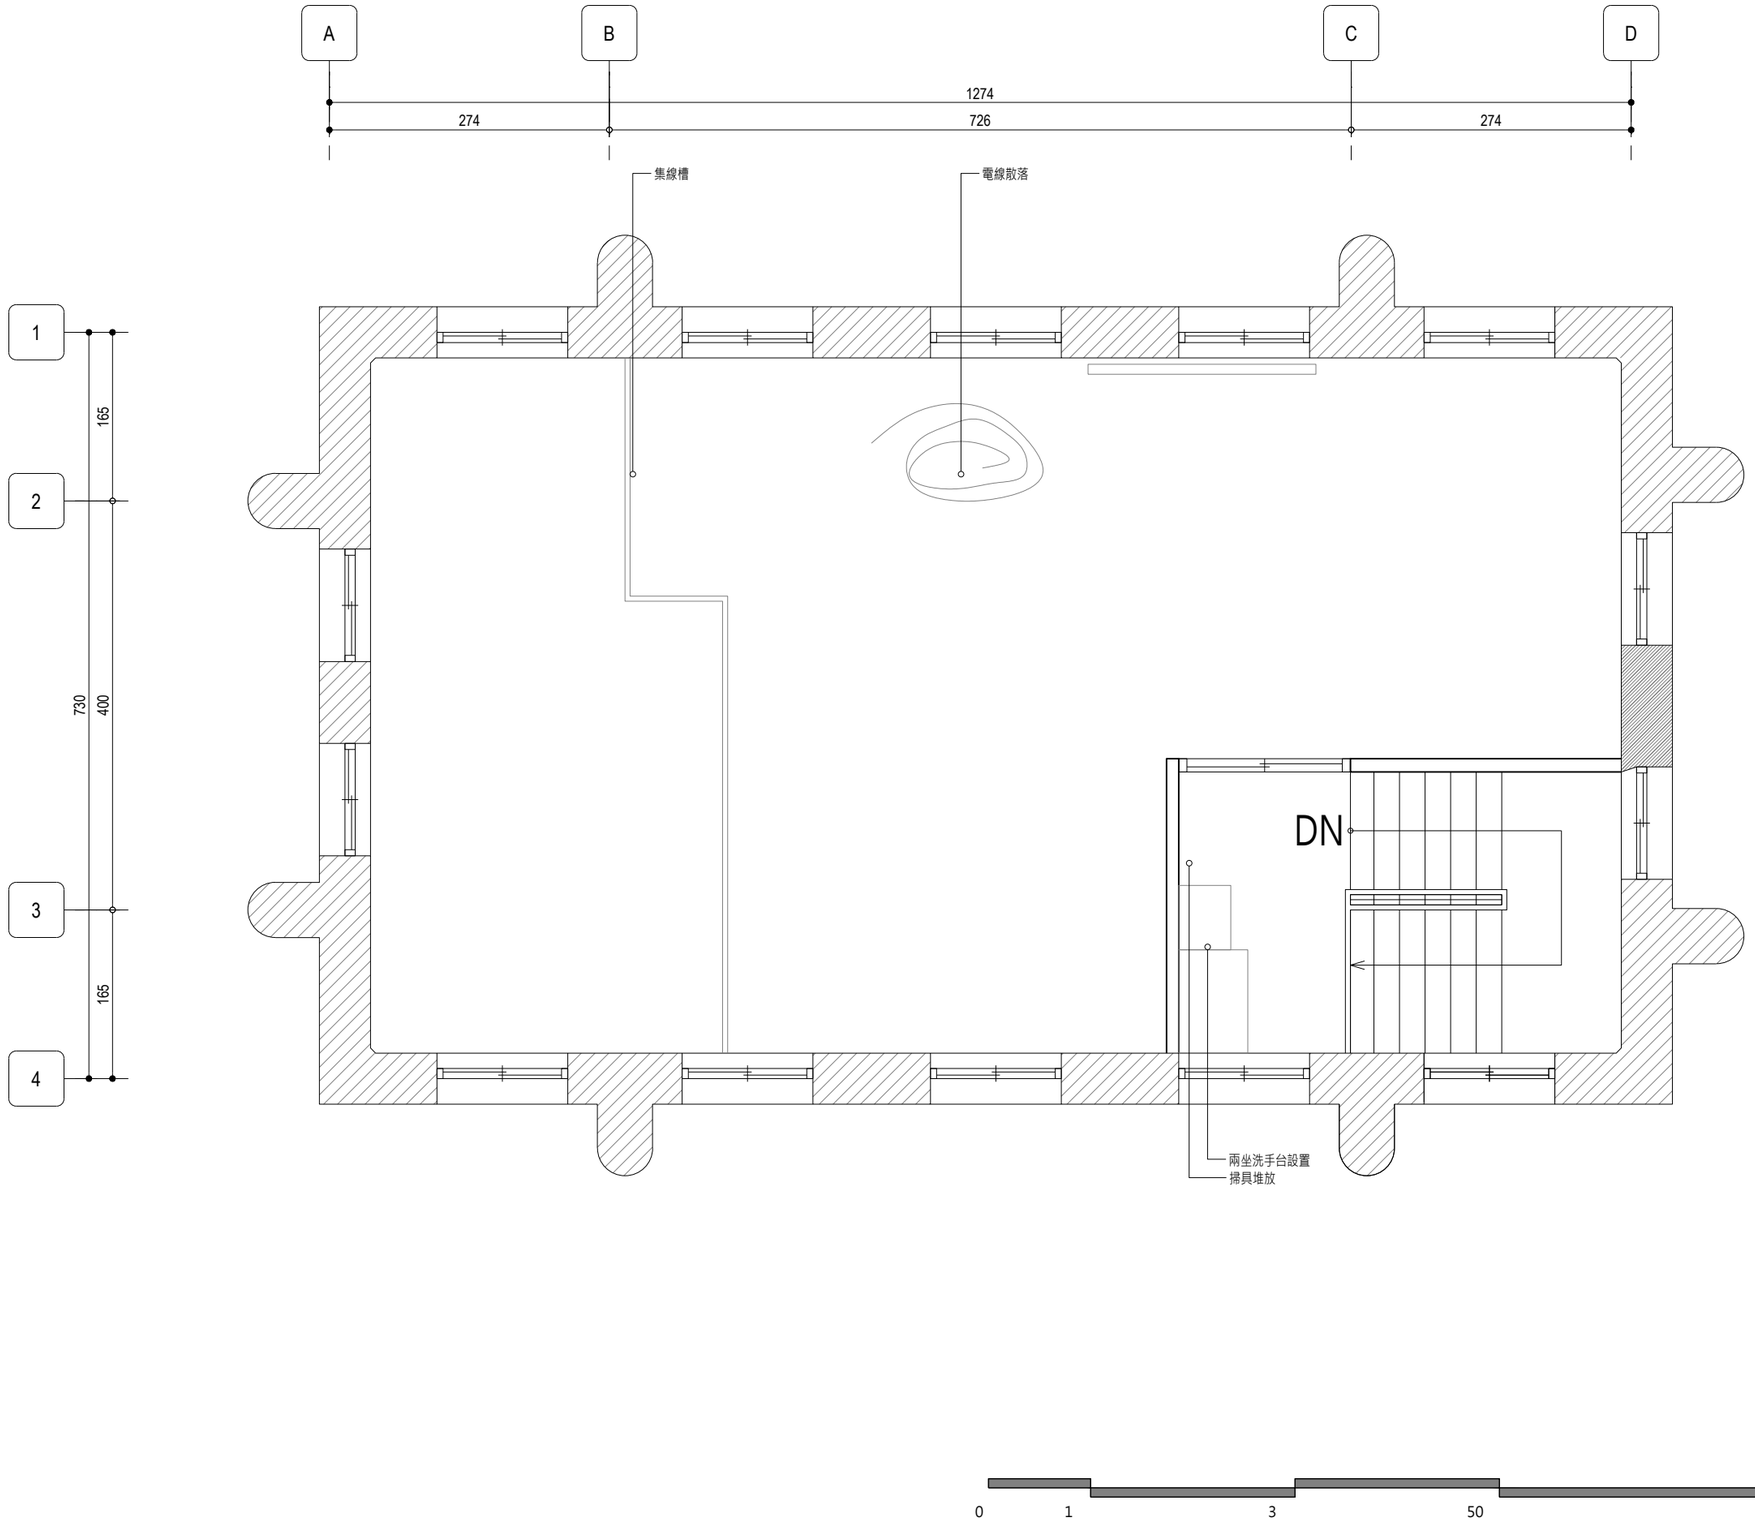

景雅琦建築師事務所 CHING architects
10343 台北市大同區南京西路239巷8號
TEL: (02)25506022 FAX: (02)25506021

說明 NOTE

景雅琦建築師事務所及景韵整合室內裝修設計規劃有限公司版權所有，翻印圖說或使用圖說須經本公司書面同意。

工程名稱 PROJECT

臺中市文化資產處

歷史建築「臺中支局葉菸草再乾燥場建築群」修復及再利用計畫

現況測繪圖說-汽灌室

版次 VER.	修改內容 REVISION DESCRIPTION	日期 DATE

圖名 DRAWING TITLE

汽罐室三層現況平面圖
(編碼 PE-31)


專案編號 PROJECT NO.	1060039
日期 DATE	2019/09/06
設計 DESIGN	王宗鴻
核准 APPR.	景雅琦


圖號 DRAWING NO.

PE-31_G2-07

比例 SCALE	S:1/30 A1 S:1/60 A3	張數 SHEET NO.	96

簽章 SIGNATURE

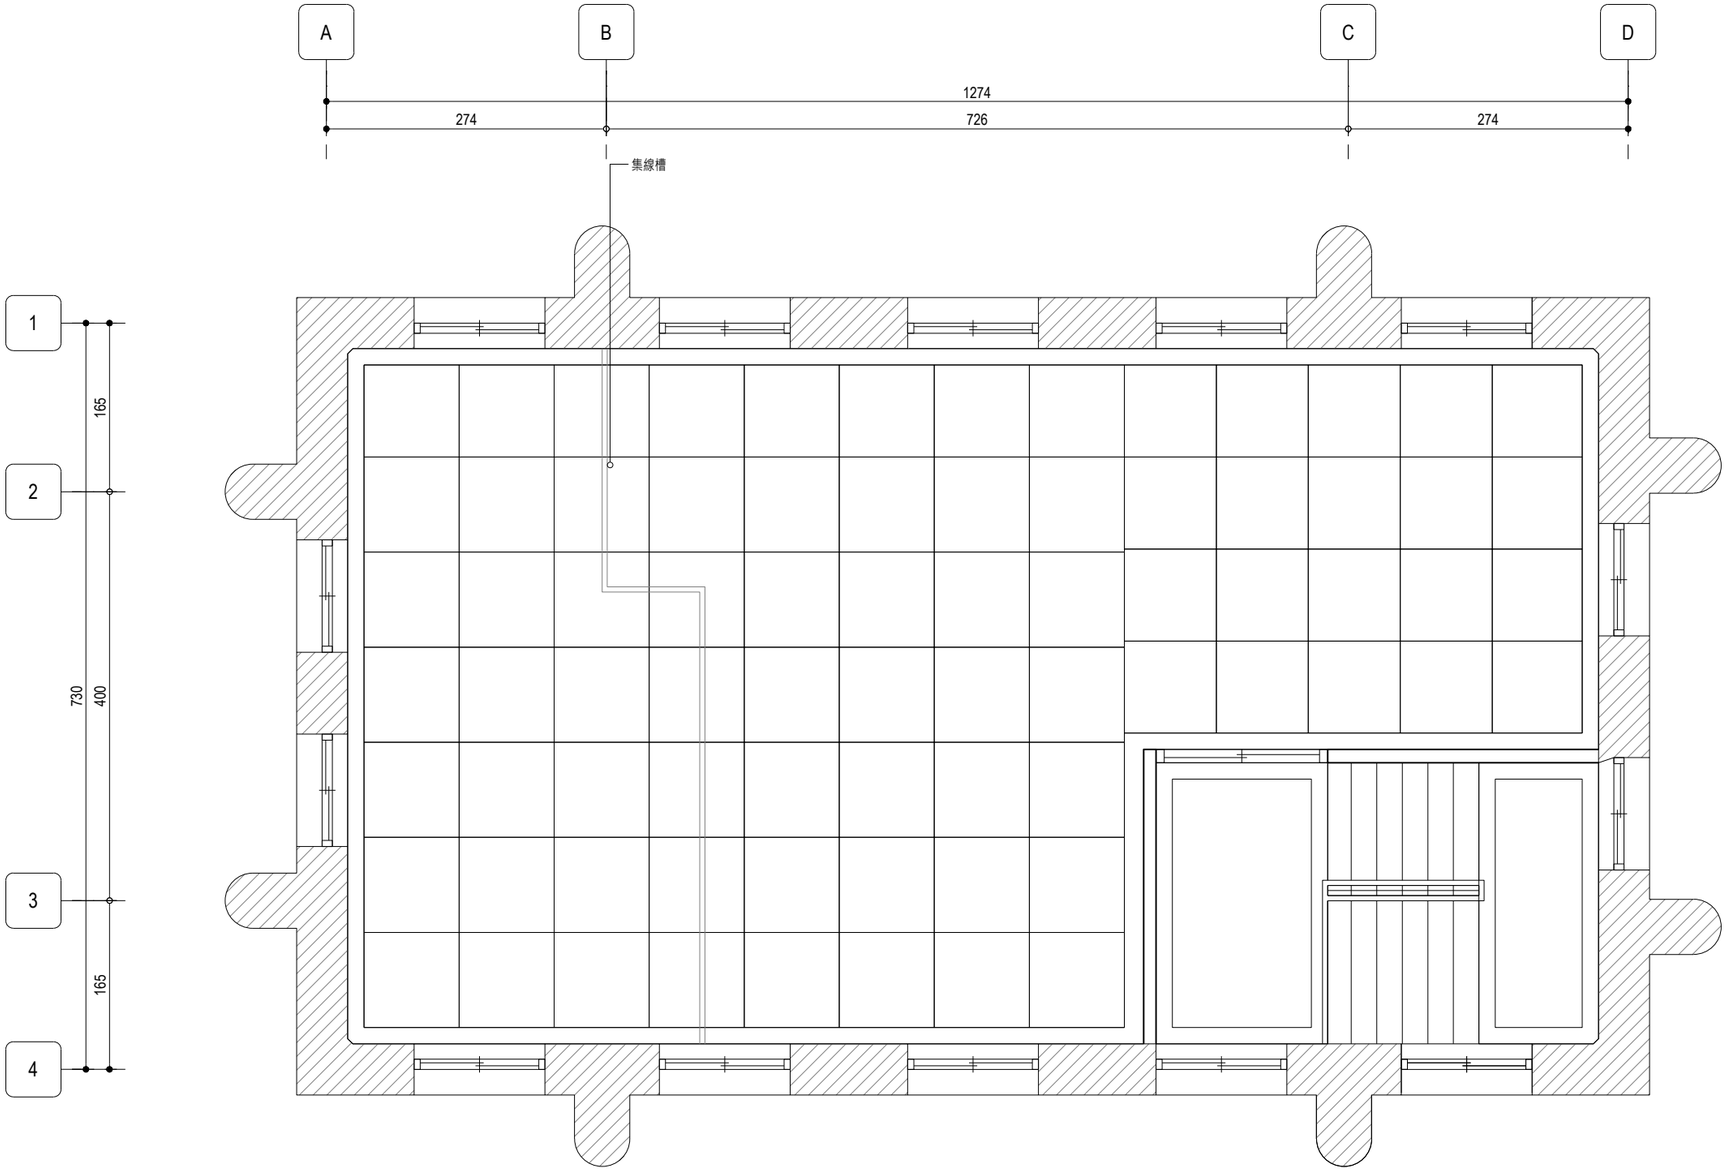

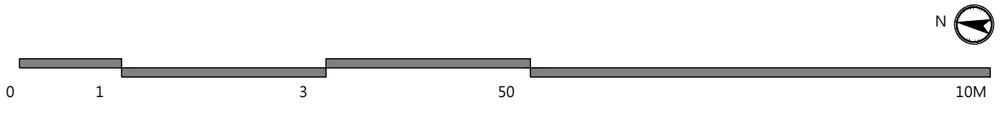

景雅琦建築師事務所 CHING architects

10343 台北市大同區南京西路239巷8號

TEL: (02)25506022 FAX: (02)25506021

說明 NOTE

景雅琦建築師事務所及景韵整合室內裝修設計規劃有限公司版權所有，翻印圖說或使用圖說須經本公司書面同意。

磨石子地坪

工程名稱 PROJECT

臺中市文化資產處

歷史建築「臺中支局葉菸草再乾燥場建築群」修復及再利用計畫

現況測繪圖說-汽灌室

版次 VER.	修改內容 REVISION DESCRIPTION	日期 DATE

圖名 DRAWING TITLE

汽罐室三層現況地坪圖
(編碼 PE-31)


專案編號 PROJECT NO.	1060039
日期 DATE	2019/09/06
設計 DESIGN	王宗鴻
核准 APPR.	景雅琦

圖號 DRAWING NO.

PE-31_G2-08

比例 SCALE	S:1/30 A1 S:1/60 A3	張數 SHEET NO.	97

簽章 SIGNATURE

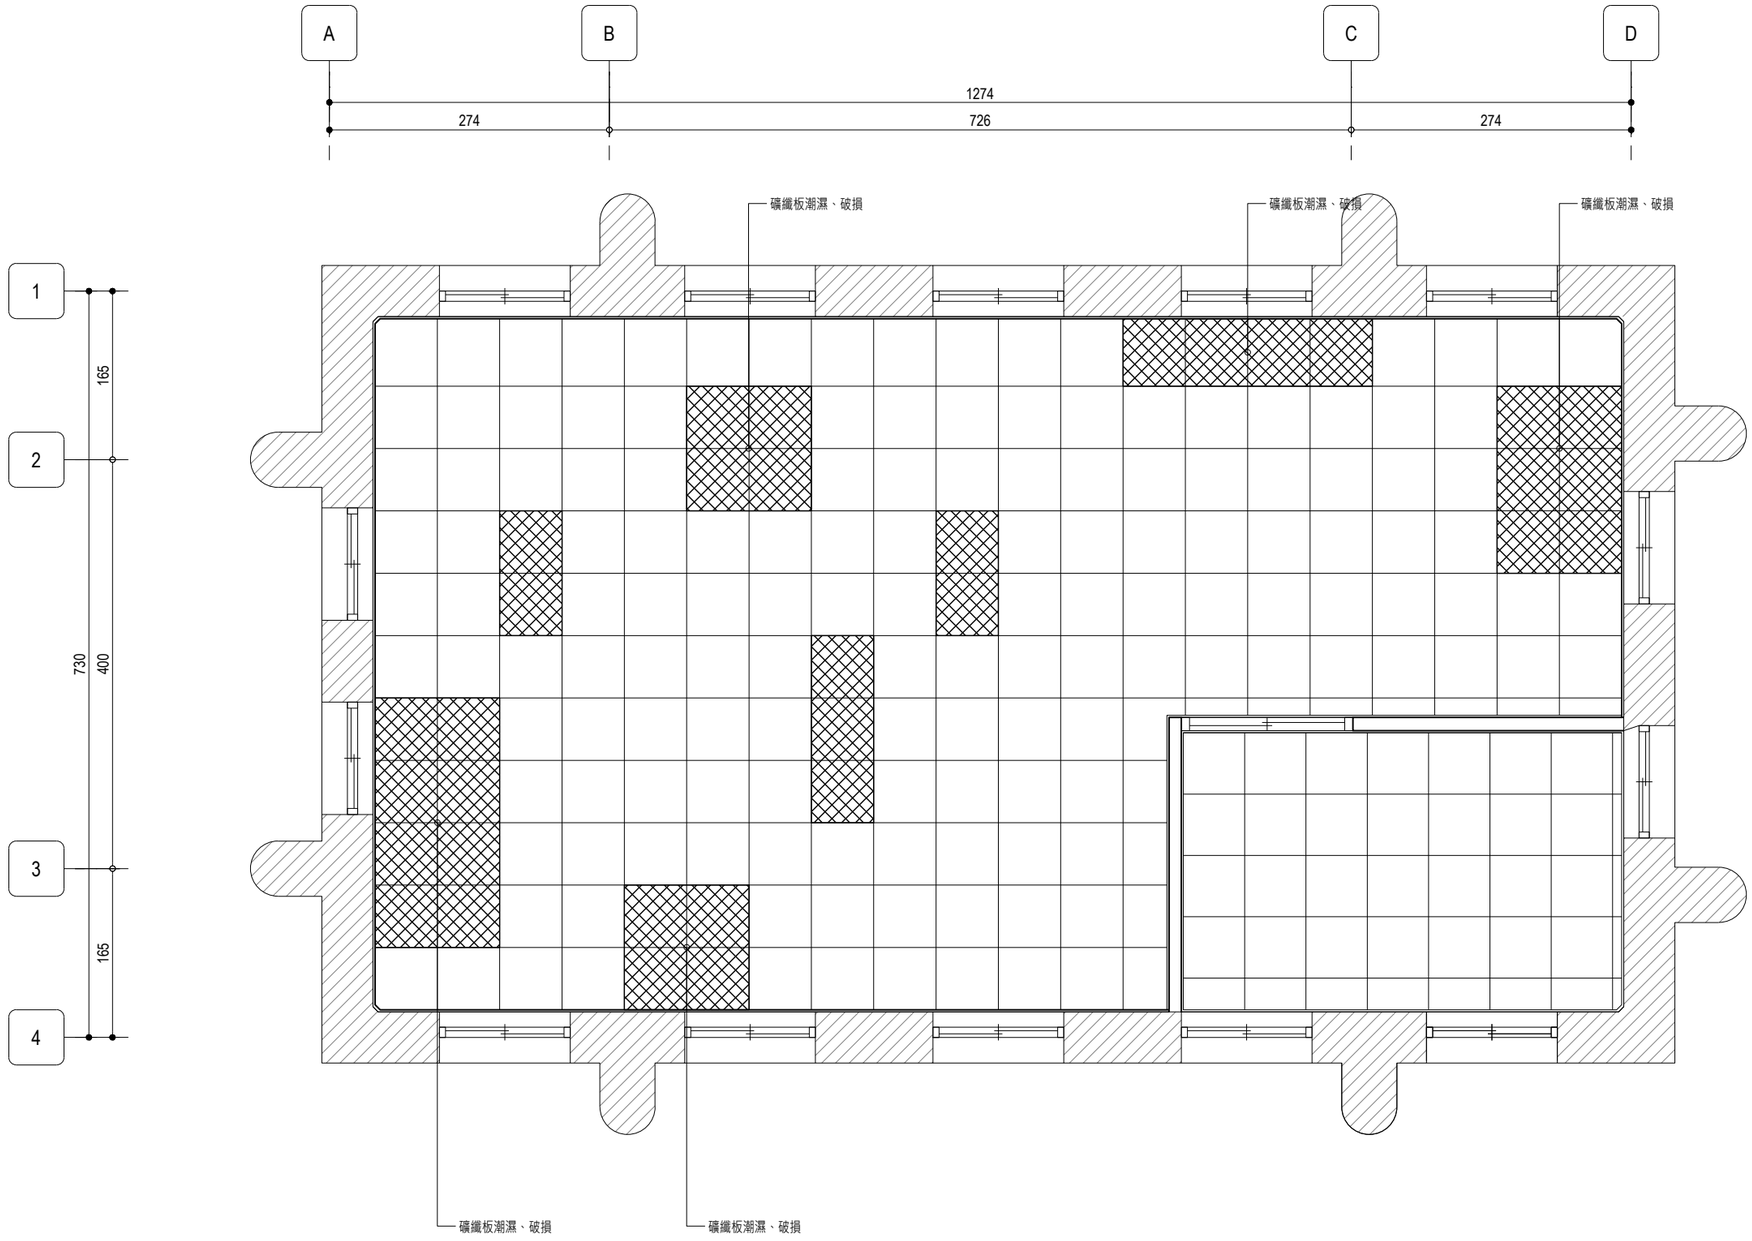

景雅琦 建築師事務所 CHING architects
10343 台北市大同區南京西路239巷8號
TEL: (02)25506022 FAX: (02)25506021

說明 NOTE

景雅琦建築師事務所及景韵整合室內裝修設計規劃有限公司版權所有，翻印圖說或使用圖說須經本公司書面同意。

輕鋼架天花

工程名稱 PROJECT

臺中市文化資產處

歷史建築「臺中支局葉菸草再乾燥場建築群」修復及再利用計畫

現況測繪圖說-汽灌室

版次 VER.	修改內容 REVISION DESCRIPTION	日期 DATE

圖名 DRAWING TITLE

汽罐室三層現況天花圖
(編碼 PE-31)


專案編號 PROJECT NO.	1060039
日期 DATE	2019/09/06
設計 DESIGN	王宗鴻
核准 APPR.	景雅琦

圖號 DRAWING NO.

PE-31_G2-09

比例 SCALE	S:1/30 A1 S:1/60 A3	張數 SHEET NO.	98

簽章 SIGNATURE

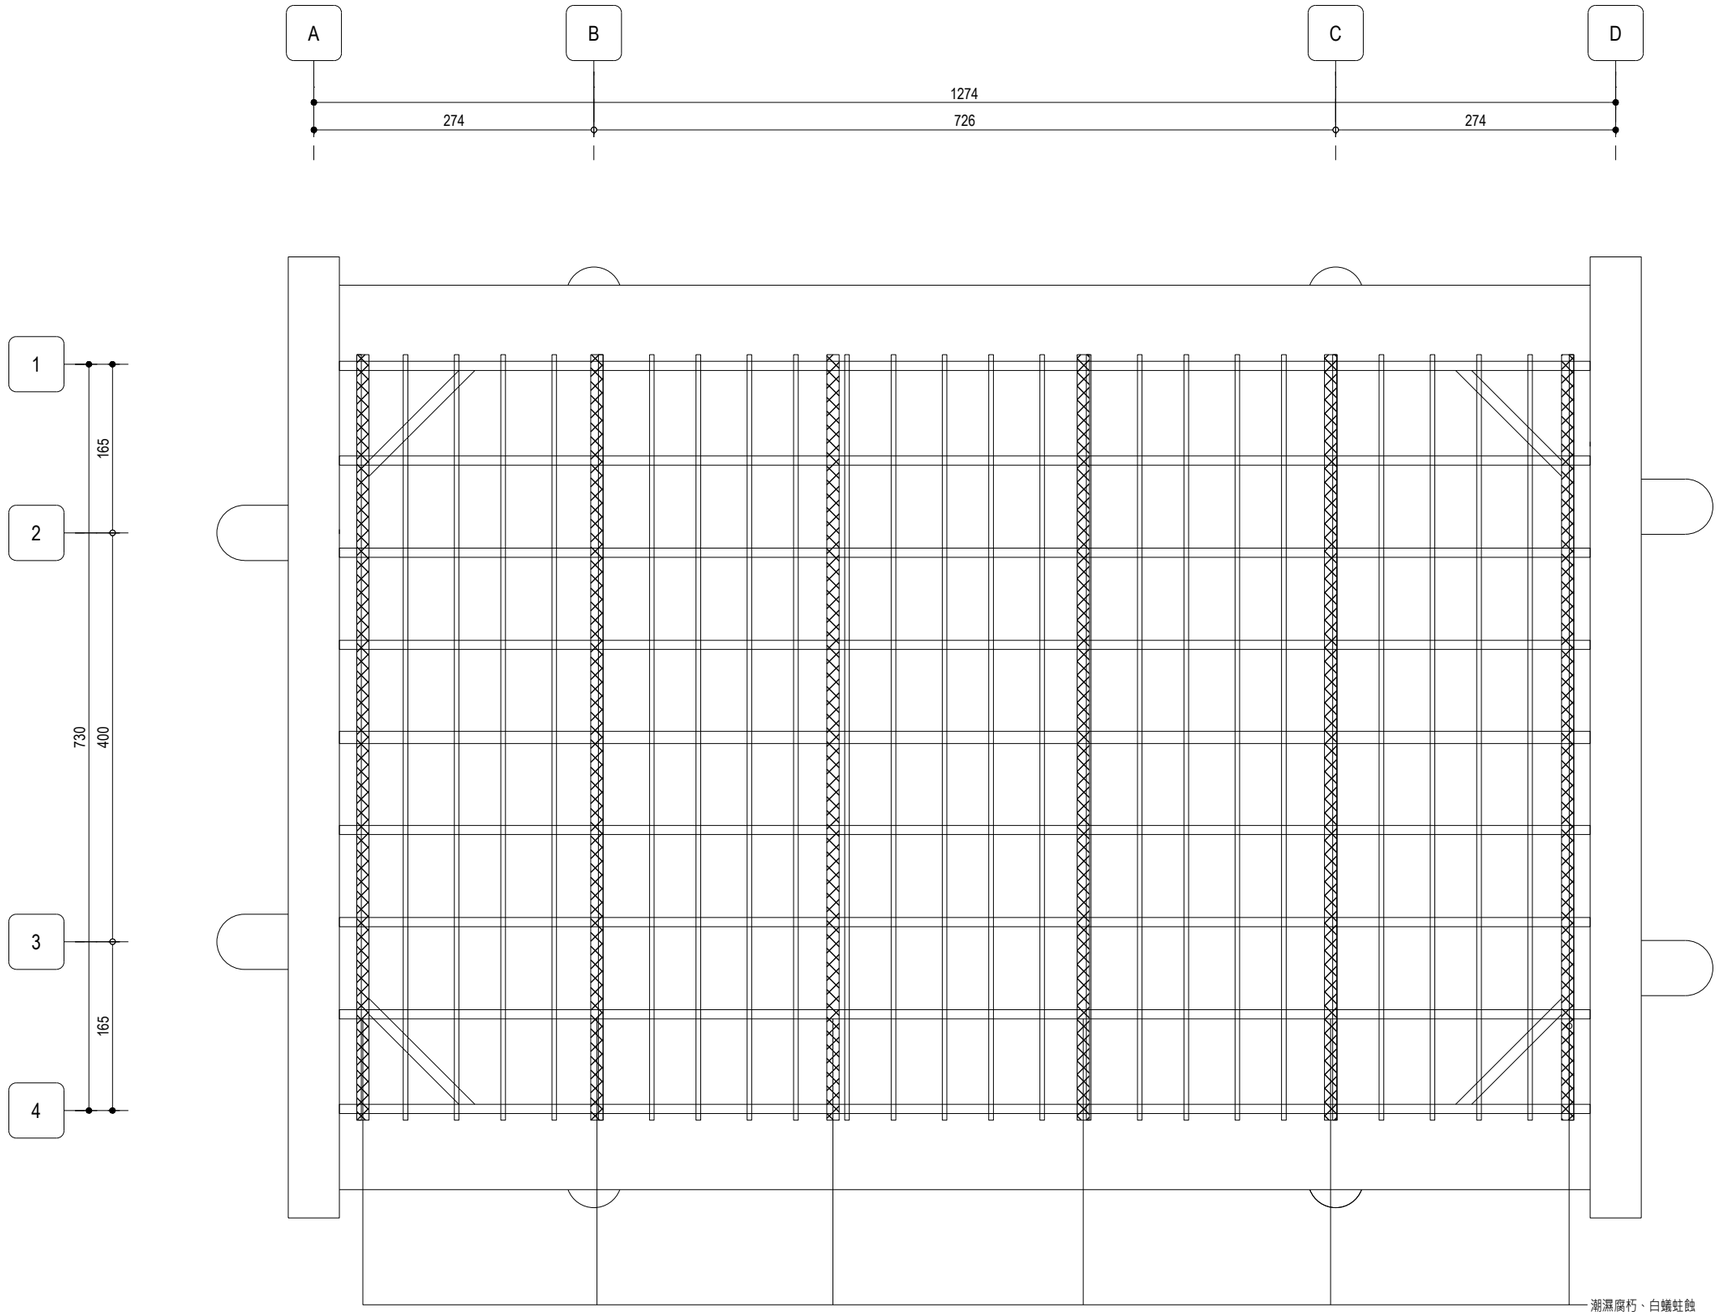

景雅琦建築師事務所
CHING architects
10343 台北市大同區南京西路239巷8號
TEL: (02)25506022 FAX: (02)25506021

說明 NOTE

景雅琦建築師事務所及景韵整合室內裝修設計規劃有限公司版權所有，翻印圖說或使用圖說須經本公司書面同意。

工程名稱 PROJECT

臺中市文化資產處

歷史建築「臺中支局葉菸草再乾燥場建築群」修復及再利用計畫

現況測繪圖說-汽灌室

版次 VER.	修改內容 REVISION DESCRIPTION	日期 DATE

圖名 DRAWING TITLE

汽罐室現況屋架圖
(編碼 PE-31)


專案編號 PROJECT NO.	1060039
日期 DATE	2019/09/06
設計 DESIGN	王宗鴻
核准 APPR.	景雅琦

圖號 DRAWING NO.

PE-31_G2-10

比例 SCALE	S:1/30 A1 S:1/60 A3	張數 SHEET NO.	99

簽章 SIGNATURE

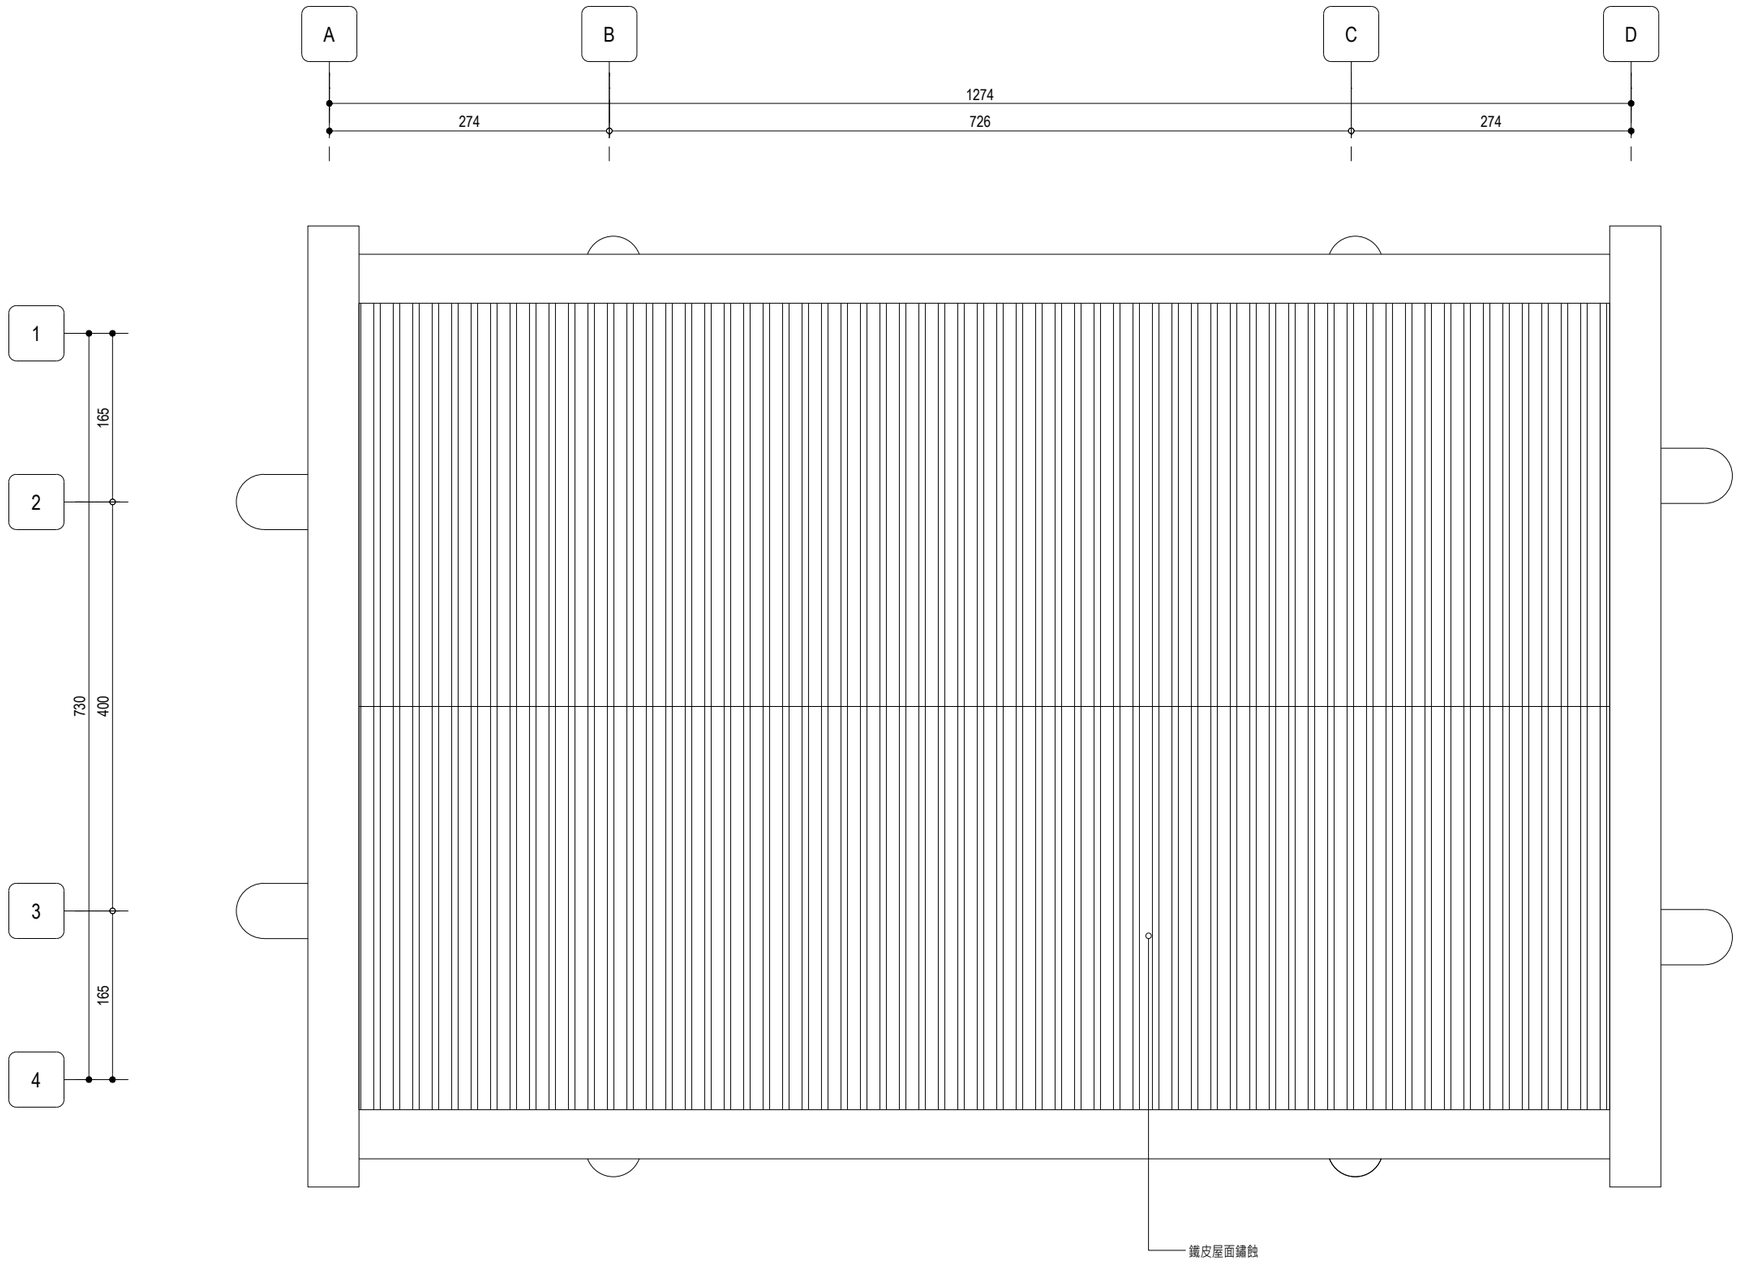

景雅琦建築師事務所
CHING architects
10343 台北市大同區南京西路239巷8號
TEL: (02)25506022 FAX: (02)25506021

說明 NOTE

景雅琦建築師事務所及景韵整合室內裝修設計規劃有限公司版權所有，翻印圖說或使用圖說須經本公司書面同意。

工程名稱 PROJECT

臺中市文化資產處

歷史建築「臺中支局葉菸草再乾燥場建築群」修復及再利用計畫

現況測繪圖說-汽灌室

版次 VER.	修改內容 REVISION DESCRIPTION	日期 DATE

圖名 DRAWING TITLE

汽罐室現況屋頂圖
(編碼 PE-31)

專案編號 PROJECT NO.	1060039
日期 DATE	2019/09/06
設計 DESIGN	王宗鴻
核准 APPR.	景雅琦

圖號 DRAWING NO.

PE-31_G2-11

比例 SCALE	S:1/30 A1 S:1/60 A3	張數 SHEET NO.	100

簽章 SIGNATURE



景雅琦 建築師事務所 CHING architects
10343 台北市大同區南京西路239巷8號
TEL: (02)25506022 FAX: (02)25506021

說明 NOTE

景雅琦建築師事務所及景韵整合室內裝修設計規劃有限公司版權所有，翻印圖說或使用圖說須經本公司書面同意。

洗石子

水泥粉刷

工程名稱 PROJECT

臺中市文化資產處

歷史建築「臺中支局葉菸草再乾燥場建築群」修復及再利用計畫

現況測繪圖說-汽灌室

版次 VER.	修改內容 REVISION DESCRIPTION	日期 DATE

圖名 DRAWING TITLE

汽罐室現況東向立面圖
(編碼 PE-31)


專案編號 PROJECT NO.	1060039
日期 DATE	2019/09/06
設計 DESIGN	王宗鴻
核准 APPR.	景雅琦

圖號 DRAWING NO.

PE-31_G3-01

比例 SCALE		張數 SHEET NO.	
	S:1/30 A1 S:1/60 A3		101

簽章 SIGNATURE

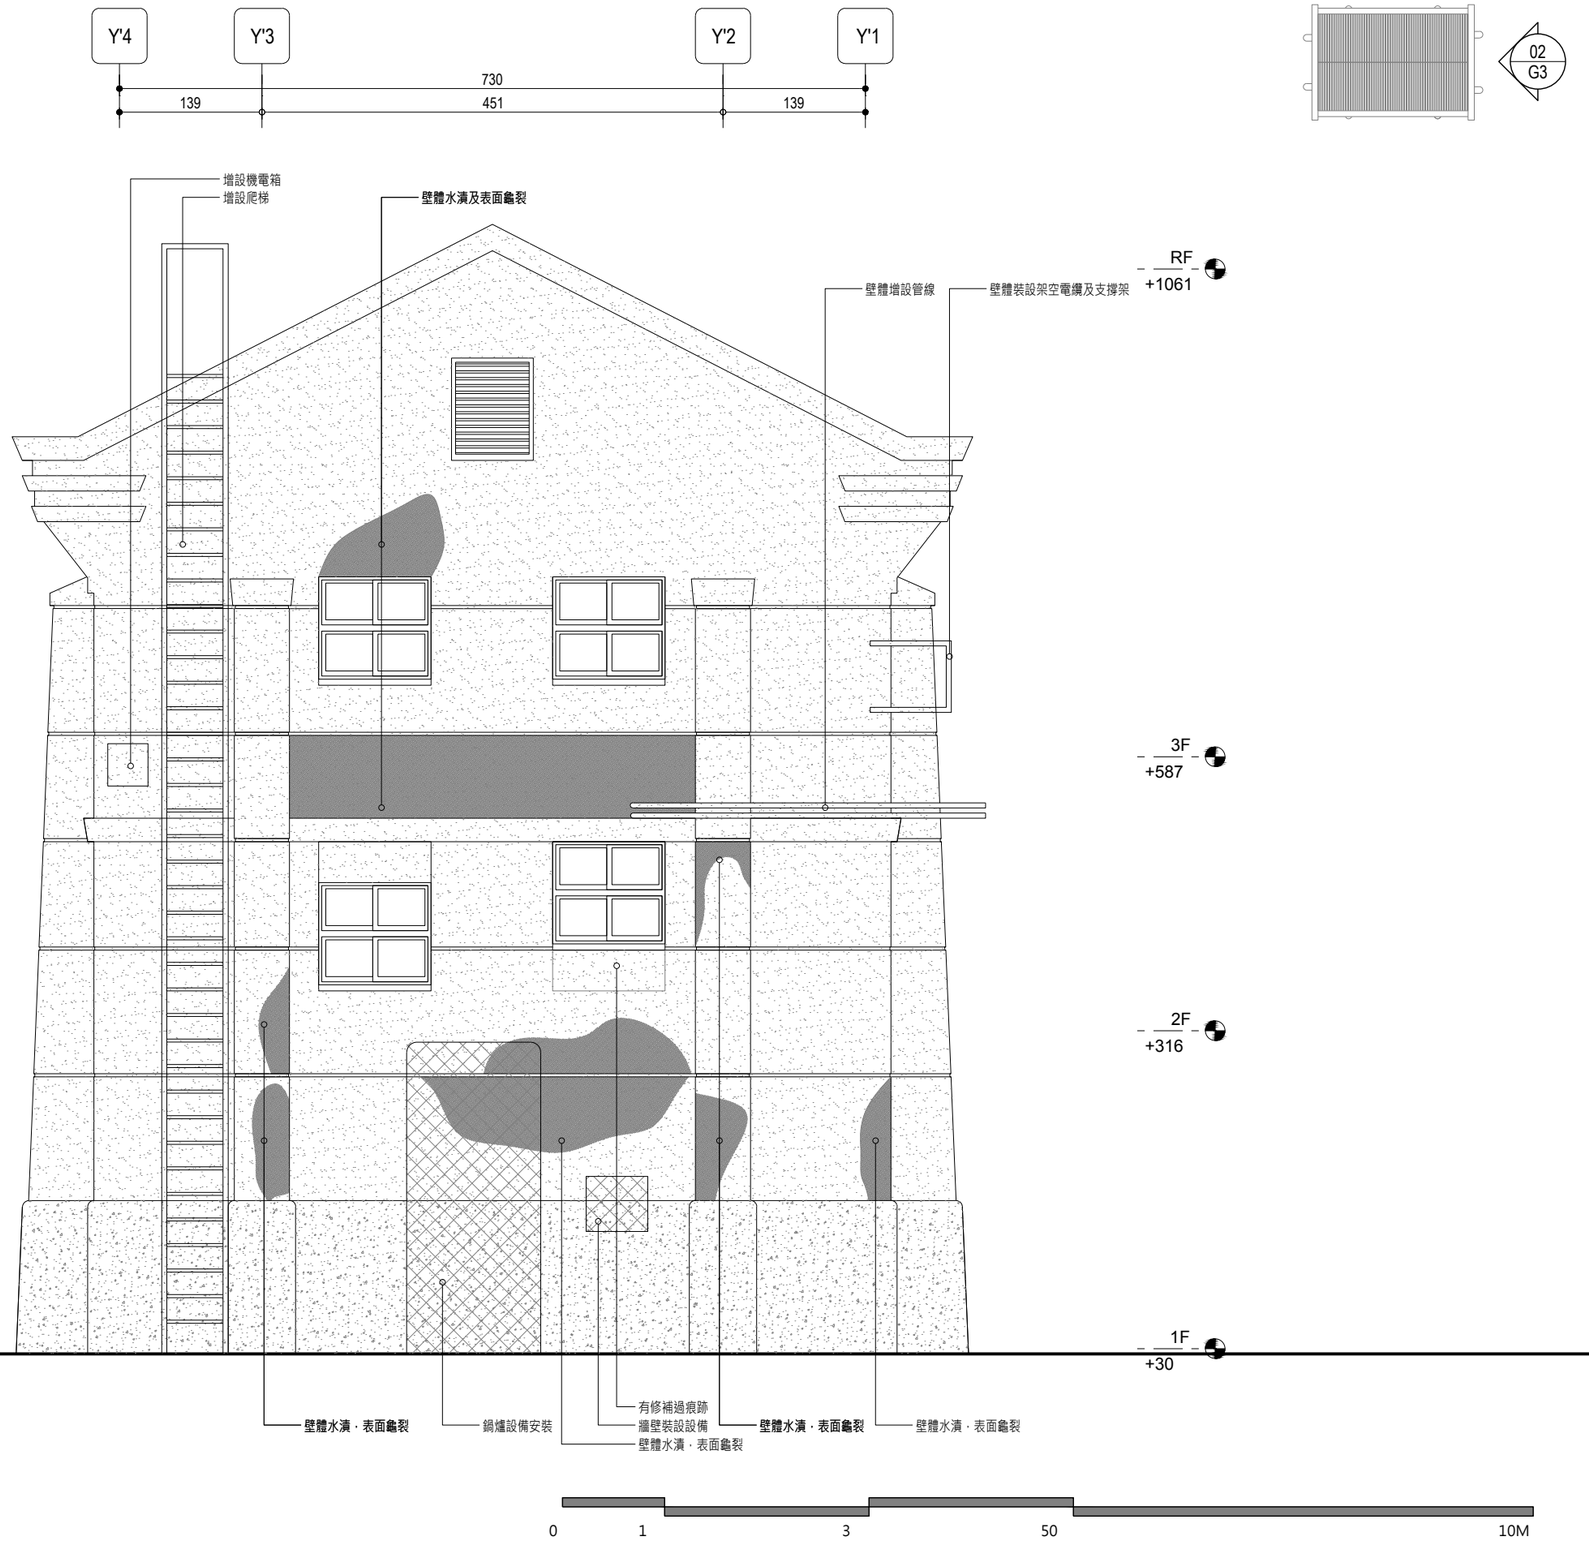

景雅琦建築師事務所
CHING architects
10343 台北市大同區南京西路239巷8號
TEL: (02)25506022 FAX: (02)25506021

說明 NOTE

景雅琦建築師事務所及景韵整合室內裝修設計規劃有限公司版權所有，翻印圖說或使用圖說須經本公司書面同意。

洗石子

水泥粉刷

工程名稱 PROJECT

臺中市文化資產處

歷史建築「臺中支局葉菸草再乾燥場建築群」修復及再利用計畫

現況測繪圖說-汽灌室

版次 VER.	修改內容 REVISION DESCRIPTION	日期 DATE

圖名 DRAWING TITLE

汽罐室現況南向立面圖
(編碼 PE-31)


專案編號 PROJECT NO.	1060039
日期 DATE	2019/09/06
設計 DESIGN	王宗鴻
核准 APPR.	景雅琦

圖號 DRAWING NO.

PE-31_G3-02

比例 SCALE	S:1/30 A1 S:1/60 A3	張數 SHEET NO.	102

簽章 SIGNATURE

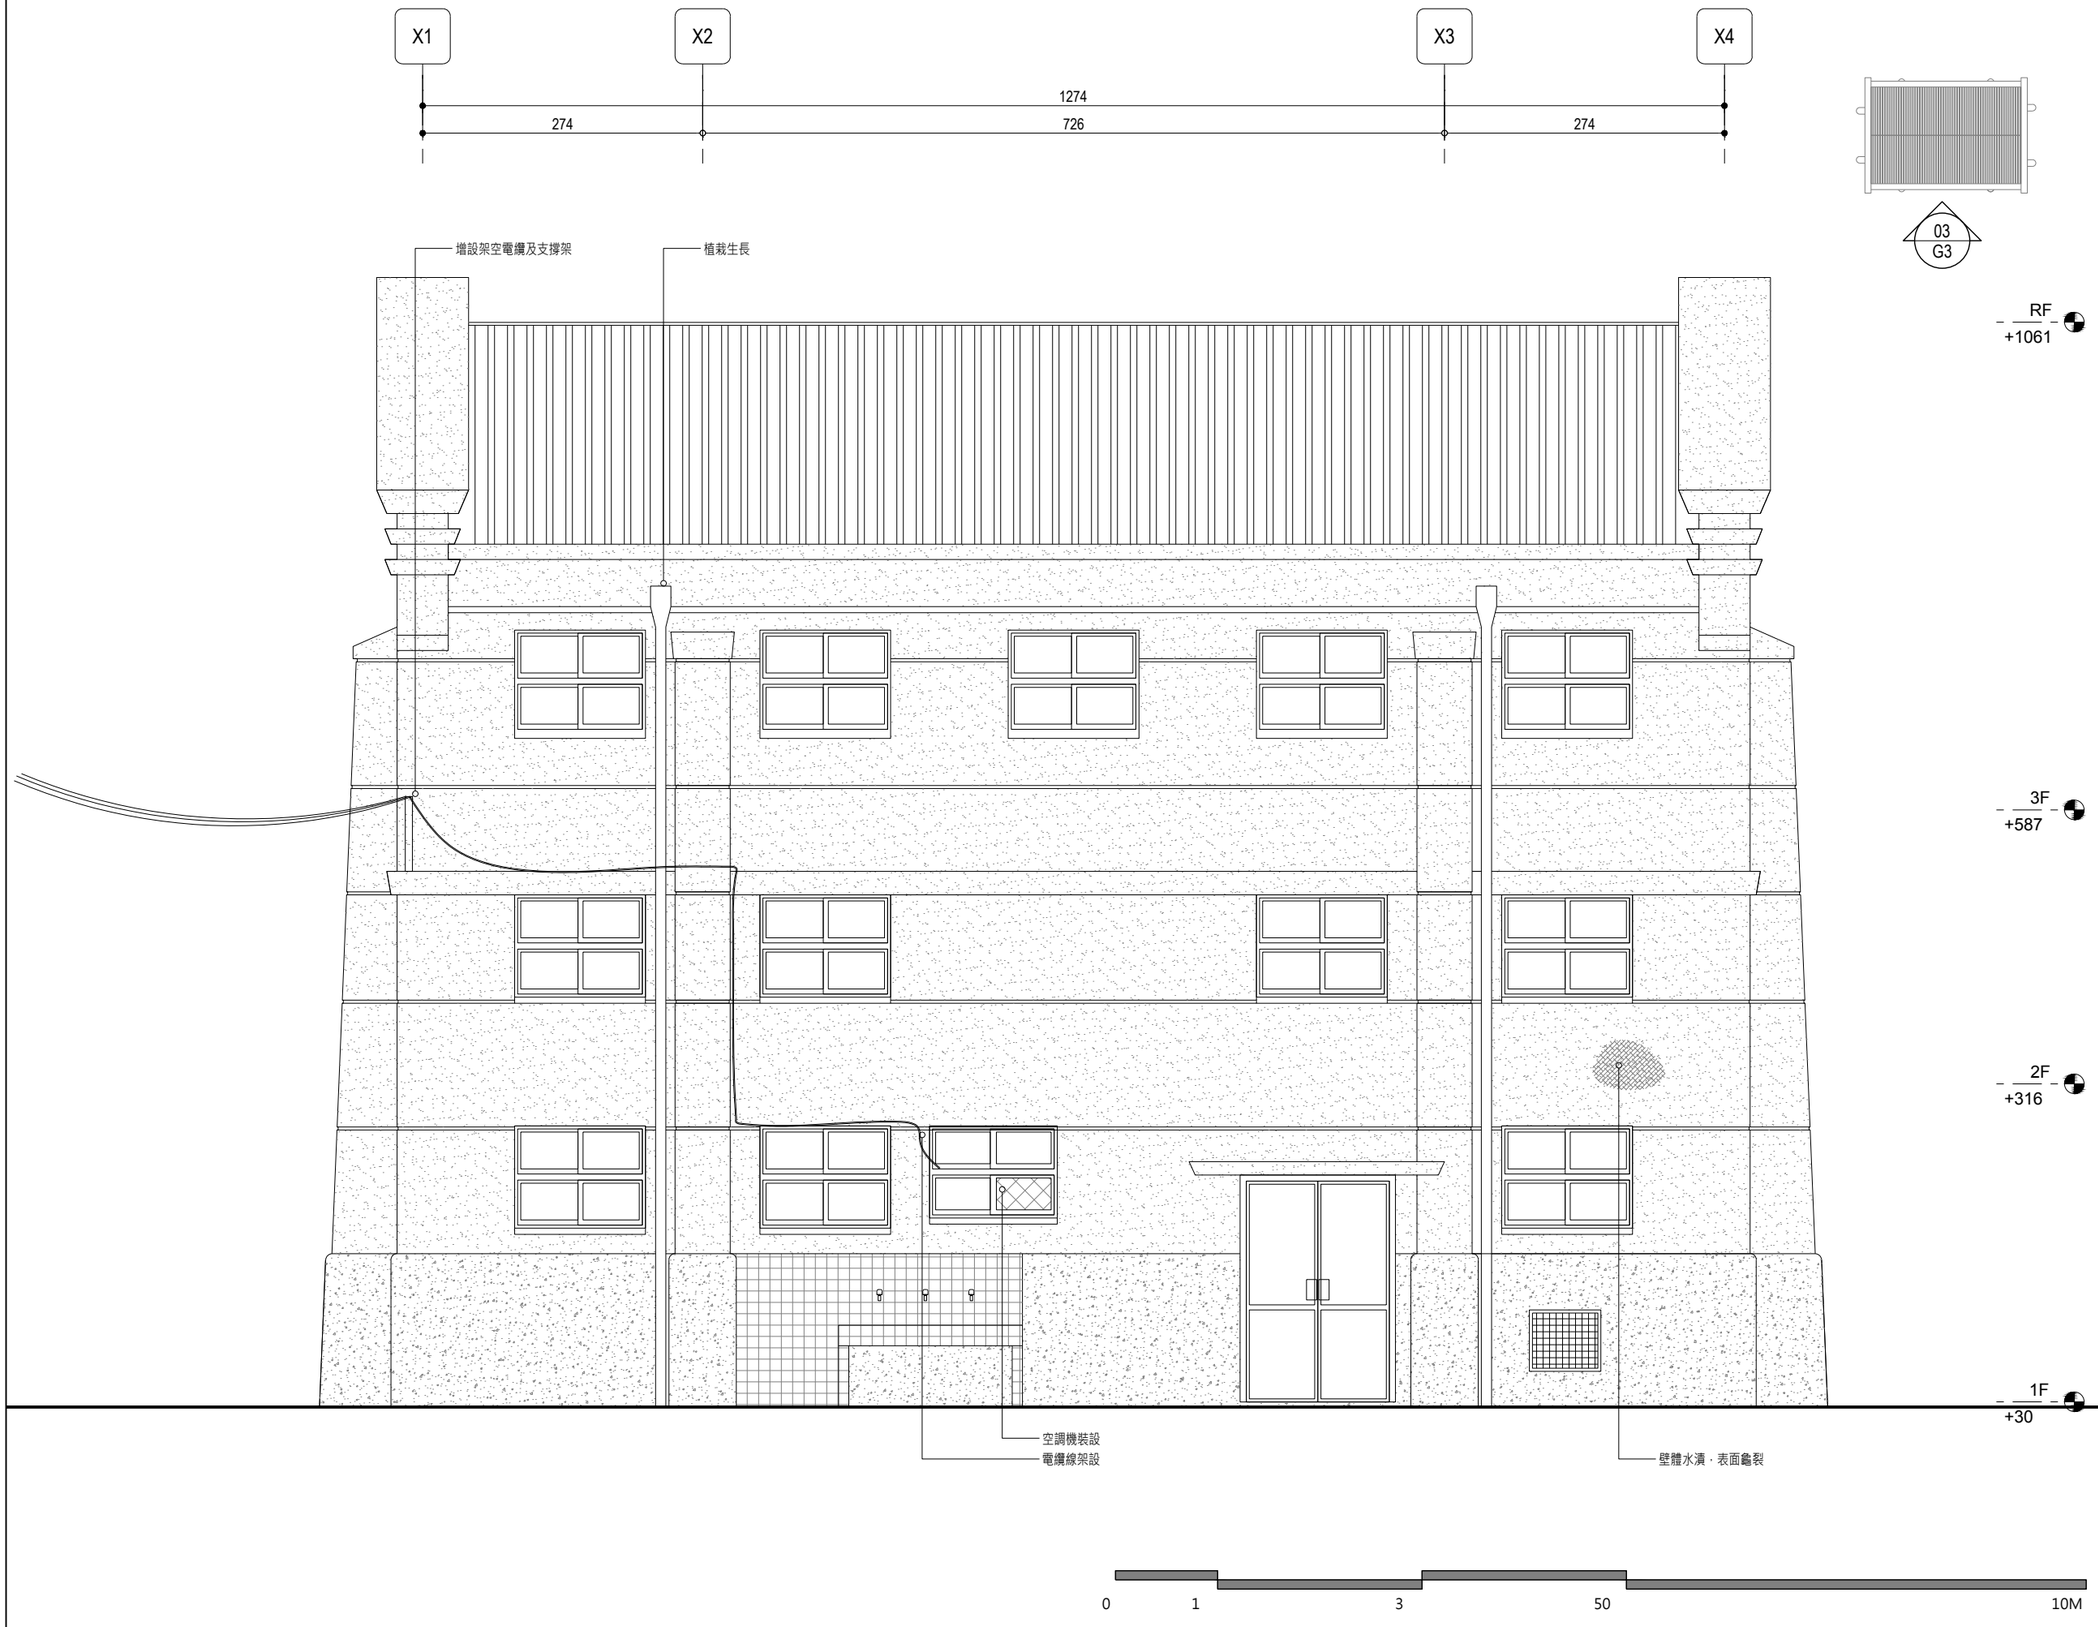

景雅琦建築師事務所
CHING architects
10343 台北市大同區南京西路239巷8號
TEL: (02)25506022 FAX: (02)25506021

說明 NOTE

景雅琦建築師事務所及景韵整合室內裝修設計規劃有限公司版權所有，翻印圖說或使用圖說須經本公司書面同意。

- 洗石子
- 水泥粉刷
- 磁磚(10x10cm)

工程名稱 PROJECT

臺中市文化資產處

歷史建築「臺中支局葉菸草再乾燥場建築群」修復及再利用計畫

現況測繪圖說-汽灌室

版次 VER.	修改內容 REVISION DESCRIPTION	日期 DATE

圖名 DRAWING TITLE

汽罐室現況西向立面圖
(編碼 PE-31)


專案編號 PROJECT NO.	1060039
日期 DATE	2019/09/06
設計 DESIGN	王宗鴻
核准 APPR.	景雅琦


圖號 DRAWING NO.

PE-31_G3-03


比例 SCALE	S:1/30 A1 S:1/60 A3	張數 SHEET NO.	103

簽章 SIGNATURE

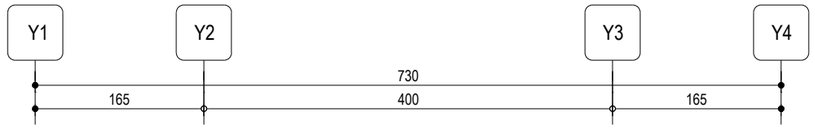

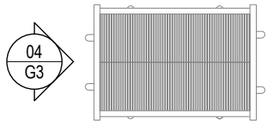



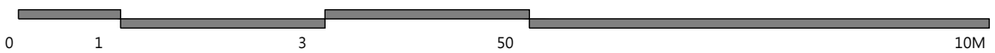

景雅琦建築師事務所
CHING architects
10343 台北市大同區南京西路239巷8號
TEL: (02)25506022 FAX: (02)25506021

說明 NOTE

景雅琦建築師事務所及景韵整合室內裝修設計規劃有限公司版權所有，翻印圖說或使用圖說須經本公司書面同意。

洗石子

水泥粉刷

工程名稱 PROJECT

臺中市文化資產處

歷史建築「臺中支局葉菸草再乾燥場建築群」修復及再利用計畫

現況測繪圖說-汽灌室

版次 VER.	修改內容 REVISION DESCRIPTION	日期 DATE

圖名 DRAWING TITLE

汽罐室現況北向立面圖
(編碼 PE-31)

專案編號 PROJECT NO.	1060039
日期 DATE	2019/09/06
設計 DESIGN	王宗鴻
核准 APPR.	景雅琦

圖號 DRAWING NO.

PE-31_G3-04

比例 SCALE	S:1/30 A1 S:1/60 A3	張數 SHEET NO.	104

簽章 SIGNATURE



景雅琦建築師事務所
CHING architects
10343 台北市大同區南京西路239巷8號
TEL: (02)25506022 FAX: (02)25506021

說明 NOTE

景雅琦建築師事務所及景韵整合室內裝修設計規劃有限公司版權所有，翻印圖說或使用圖說須經本公司書面同意。

工程名稱 PROJECT

臺中市文化資產處

歷史建築「臺中支局葉菸草再乾燥場建築群」修復及再利用計畫

現況測繪圖說-汽灌室

版次 VER.	修改內容 REVISION DESCRIPTION	日期 DATE

圖名 DRAWING TITLE

汽罐室現況剖面圖(一)
(編碼 PE-31)

專案編號 PROJECT NO.	1060039
日期 DATE	2019/09/06
設計 DESIGN	王宗鴻
核准 APPR.	景雅琦

圖號 DRAWING NO.

PE-31_G4-01

比例 SCALE	S:1/30 A1 S:1/60 A3	張數 SHEET NO.	405

簽章 SIGNATURE





景雅琦建築師事務所
CHING architects
10343 台北市大同區南京西路239巷8號
TEL: (02)25506022 FAX: (02)25506021

說明 NOTE

景雅琦建築師事務所及景韵整合室內裝修設計規劃有限公司版權所有，翻印圖說或使用圖說須經本公司書面同意。

工程名稱 PROJECT

臺中市文化資產處

歷史建築「臺中支局葉菸草再乾燥場建築群」修復及再利用計畫

現況測繪圖說-汽灌室

版次 VER.	修改內容 REVISION DESCRIPTION	日期 DATE

圖名 DRAWING TITLE

汽罐室現況剖面圖(二)
(編碼 PE-31)


專案編號 PROJECT NO.	1060039
日期 DATE	2019/09/06
設計 DESIGN	王宗鴻
核准 APPR.	景雅琦


圖號 DRAWING NO.

PE-31_G4-02

比例 SCALE	S:1/30 A1 S:1/60 A3	張數 SHEET NO.	106

簽章 SIGNATURE

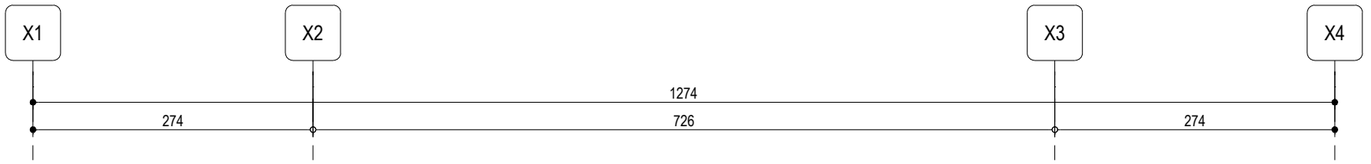

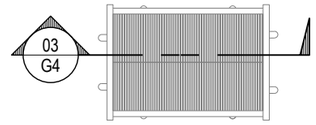



景雅琦建築師事務所
CHING architects
10343 台北市大同區南京西路239巷8號
TEL: (02)25506022 FAX: (02)25506021

說明 NOTE

景雅琦建築師事務所及景韵整合室內裝修設計規劃有限公司版權所有，翻印圖說或使用圖說須經本公司書面同意。

工程名稱 PROJECT

臺中市文化資產處

歷史建築「臺中支局葉菸草再乾燥場建築群」修復及再利用計畫

現況測繪圖說-汽灌室

版次 VER.	修改內容 REVISION DESCRIPTION	日期 DATE

圖名 DRAWING TITLE

汽罐室現況剖面圖(三)
(編碼 PE-31)


專案編號 PROJECT NO.	1060039
日期 DATE	2019/09/06
設計 DESIGN	王宗鴻
核准 APPR.	景雅琦


圖號 DRAWING NO.

PE-31_G4-03

比例 SCALE	S:1/30 A1 S:1/60 A3	張數 SHEET NO.	107

簽章 SIGNATURE

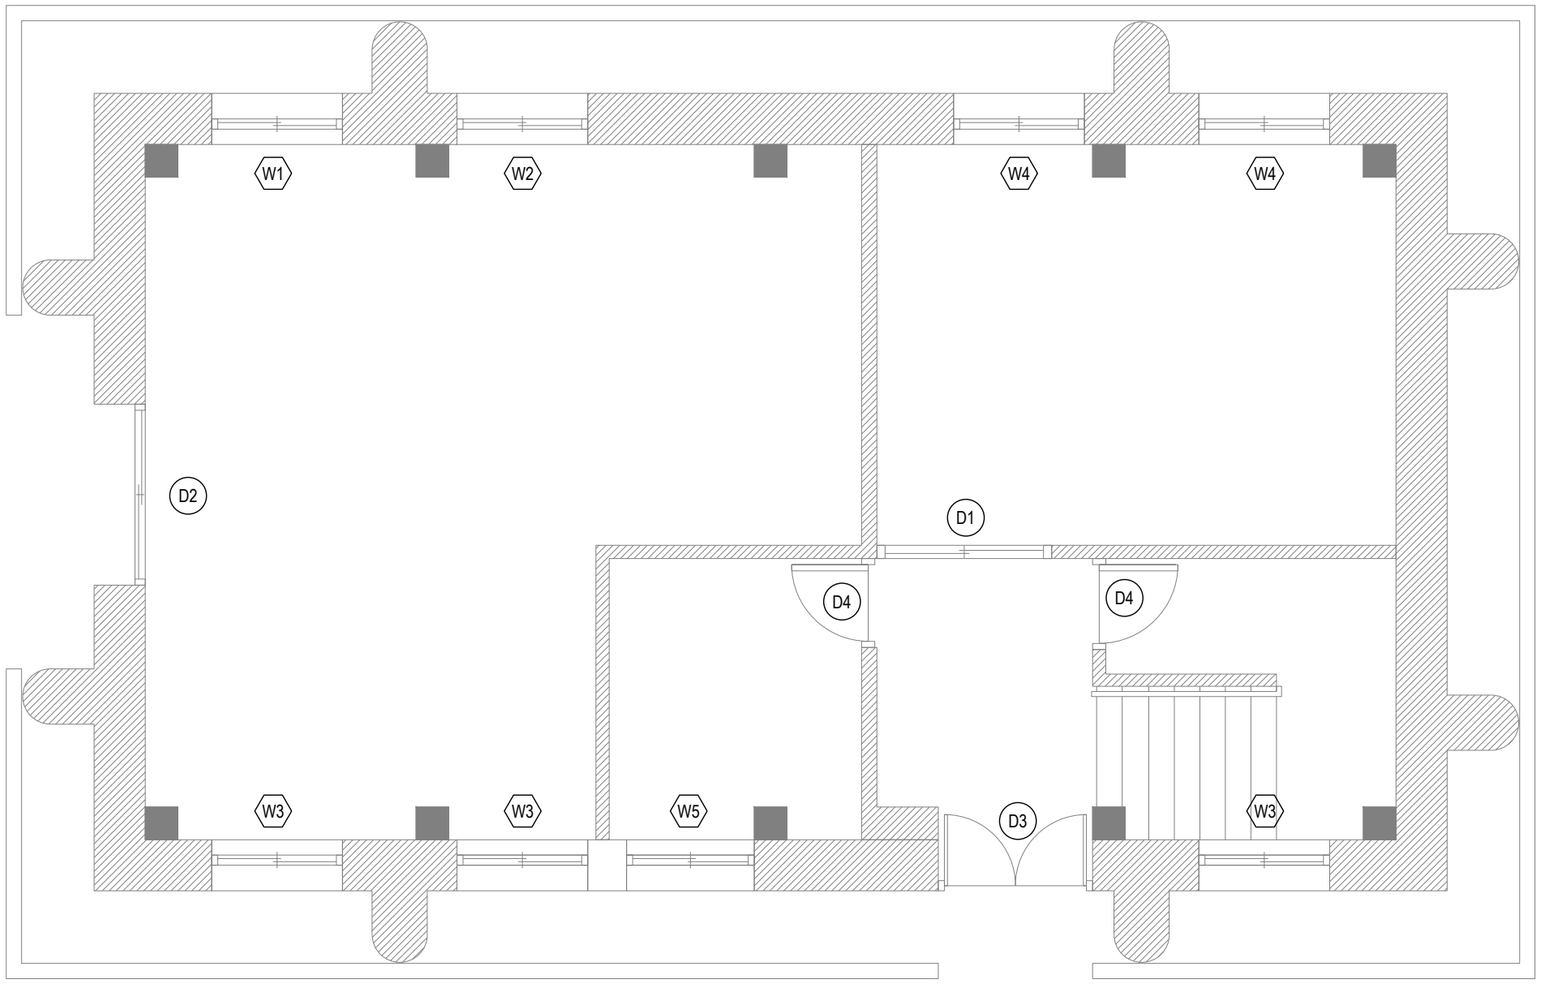

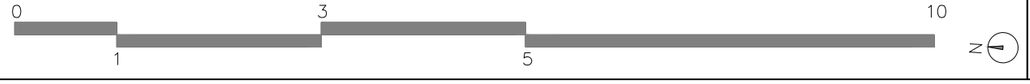

景雅琦建築師事務所
CHING architects
10343 台北市大同區南京西路239巷8號
TEL: (02)25506022 FAX: (02)25506021

說明 NOTE

景雅琦建築師事務所及景韵整合室內裝修設計規劃有限公司版權所有，翻印圖說或使用圖說須經本公司書面同意。

工程名稱 PROJECT

臺中市文化資產處

歷史建築「臺中支局葉菸草再乾燥場建築群」修復及再利用計畫

現況測繪圖說-汽灌室

版次 VER.	修改內容 REVISION DESCRIPTION	日期 DATE

圖名 DRAWING TITLE

汽罐室現況一層門窗索引圖
(編碼 PE-31)


專案編號 PROJECT NO.	1060039
日期 DATE	2019/09/06
設計 DESIGN	王宗鴻
核准 APPR.	景雅琦

圖號 DRAWING NO.

PE-31_G6-01

比例 SCALE	S:1/30 A1 S:1/60 A3	張數 SHEET NO.	108

簽章 SIGNATURE

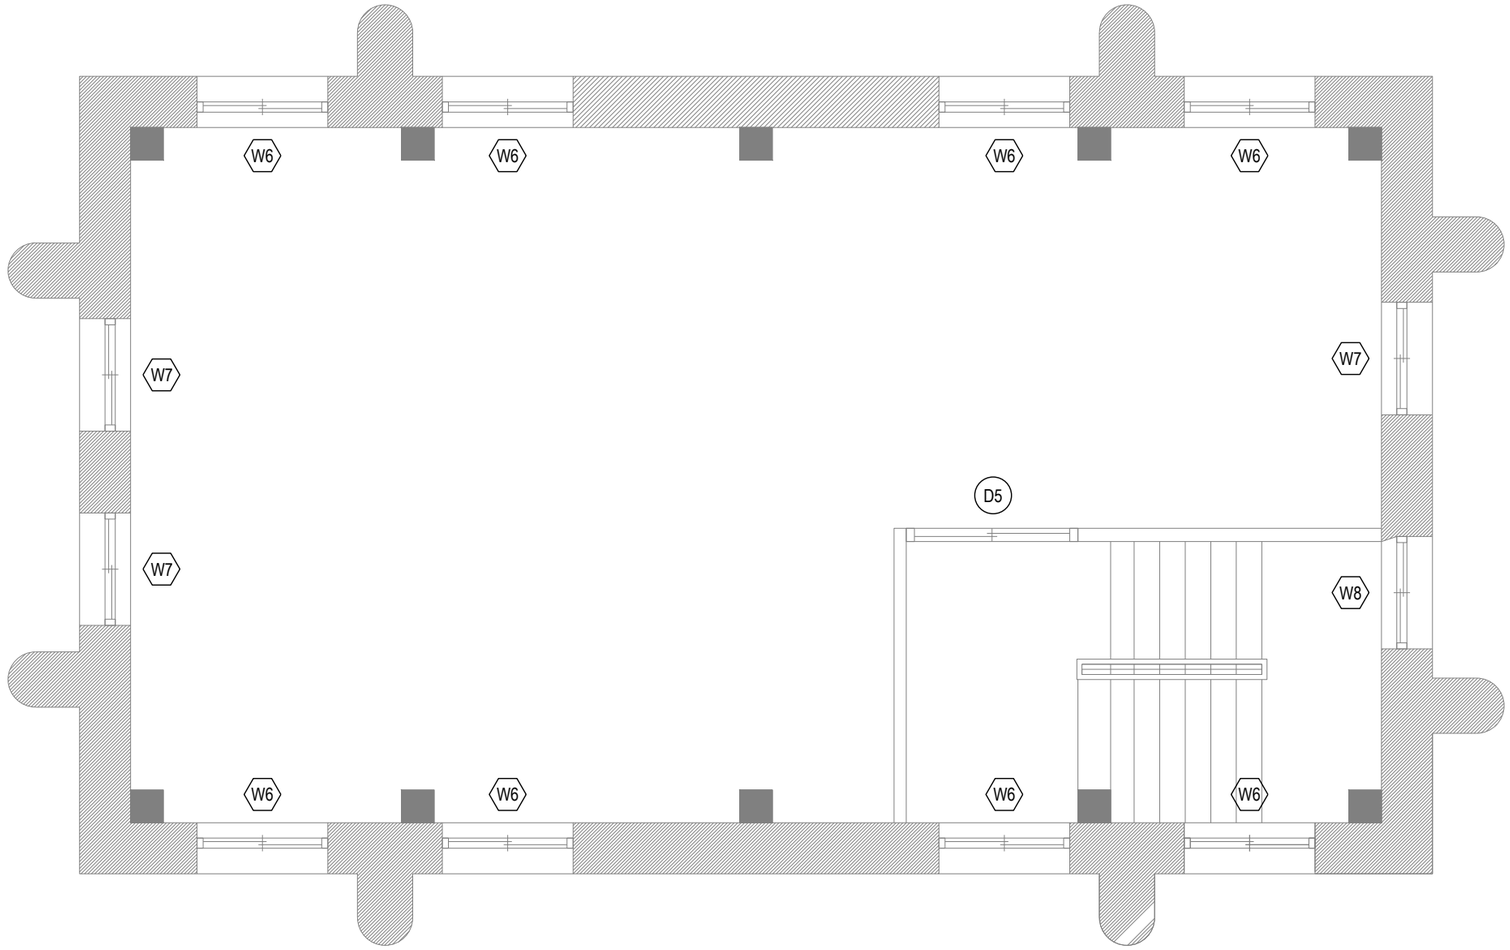

0 1 3 5 10

N

景雅琦建築師事務所
CHING architects
10343 台北市大同區南京西路239巷8號
TEL: (02)25506022 FAX: (02)25506021

說明 NOTE

景雅琦建築師事務所及景韵整合室內裝修設計規劃有限公司版權所有，翻印圖說或使用圖說須經本公司書面同意。

工程名稱 PROJECT

臺中市文化資產處

歷史建築「臺中支局葉菸草再乾燥場建築群」修復及再利用計畫

現況測繪圖說-汽灌室

版次 VER.	修改內容 REVISION DESCRIPTION	日期 DATE

圖名 DRAWING TITLE

汽罐室現況二層門窗索引圖
(編碼 PE-31)


專案編號 PROJECT NO.	1060039
日期 DATE	2019/09/06
設計 DESIGN	王宗鴻
核准 APPR.	景雅琦


圖號 DRAWING NO.

PE-31_G6-02

比例 SCALE	S:1/30 A1 S:1/60 A3	張數 SHEET NO.	109

簽章 SIGNATURE

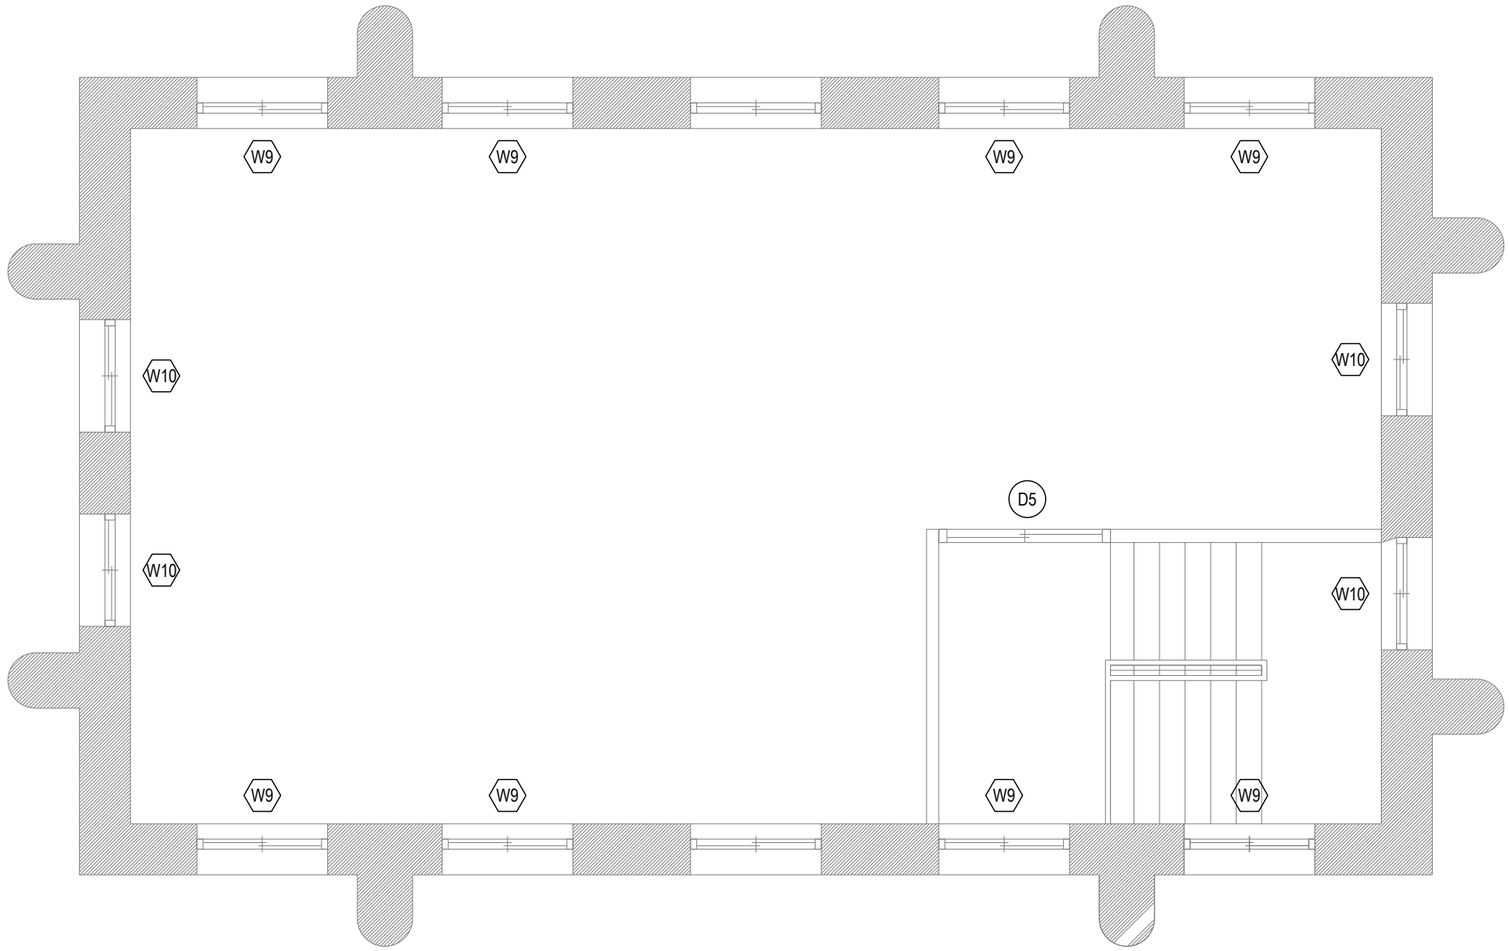

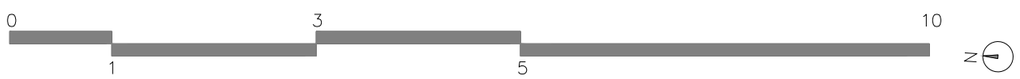

景雅琦建築師事務所
CHING architects
10343 台北市大同區南京西路239巷8號
TEL: (02)25506022 FAX: (02)25506021

說明 NOTE

景雅琦建築師事務所及景韵整合室內裝修設計規劃有限公司版權所有，翻印圖說或使用圖說須經本公司書面同意。

工程名稱 PROJECT

臺中市文化資產處

歷史建築「臺中支局葉菸草再乾燥場建築群」修復及再利用計畫

現況測繪圖說-汽灌室

版次 VER.	修改內容 REVISION DESCRIPTION	日期 DATE

圖名 DRAWING TITLE

汽罐室現況三層門窗索引圖
(編碼 PE-31)


專案編號 PROJECT NO.	1060039
日期 DATE	2019/09/06
設計 DESIGN	王宗鴻
核准 APPR.	景雅琦

圖號 DRAWING NO.


PE-31_G6-03

比例 SCALE	S:1/30 A1 S:1/60 A3	張數 SHEET NO.	110


簽章 SIGNATURE

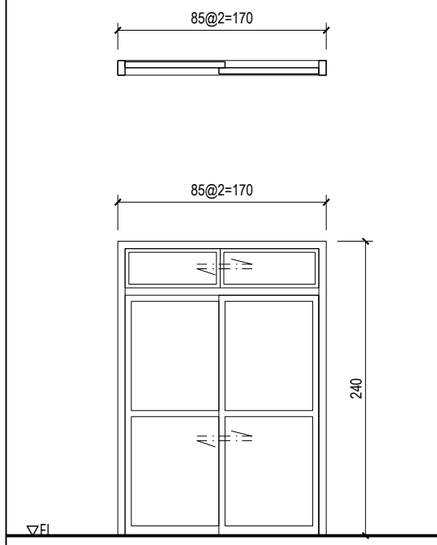


編號	D1 (W170 H240cm)	數量	1 樘
材質	鋁		
門框	鋁框		
玻璃	-		
五金	-		
位置	位置		
備註	狀況良好		

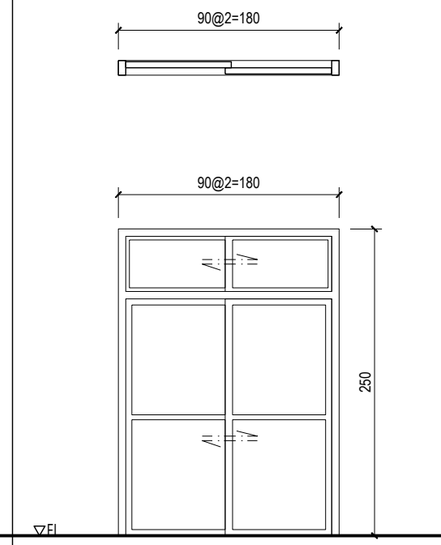


編號	D2 (W180 H250cm)	數量	1 樘
材質	鋁		
門框	鋁框		
玻璃	-		
五金	-		
位置	位置		
備註	狀況良好		

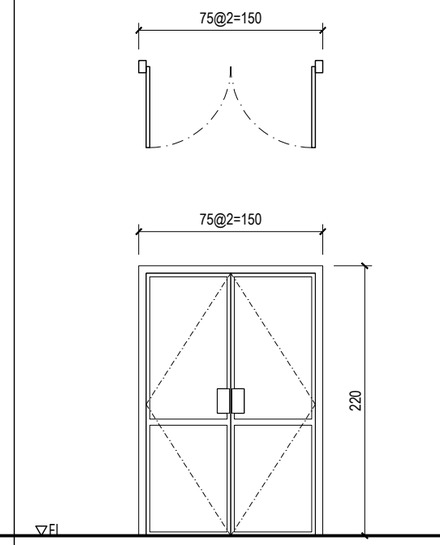


編號	D3 (W150 H220cm)	數量	1 樘
材質	鋁		
門框	鋁框		
玻璃	-		
五金	-		
位置	位置		
備註	狀況良好		

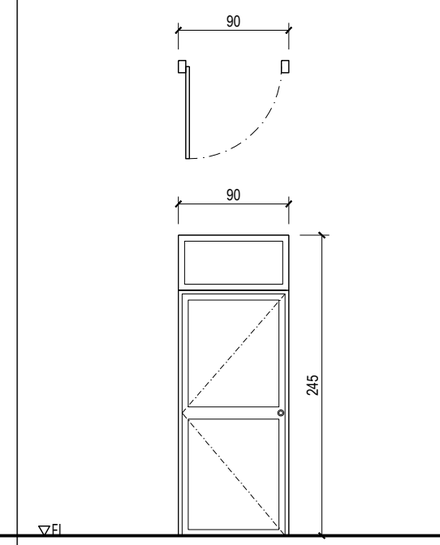


編號	D4 (W90 H245cm)	數量	1 樘
材質	鋁		
門框	鋁框		
玻璃	-		
五金	-		
位置	位置		
備註	狀況良好		

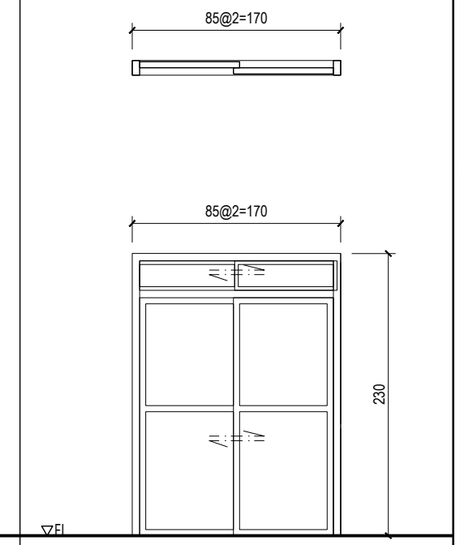


編號	D5 (W170 H230cm)	數量	1 樘
材質	鋁		
門框	鋁框		
玻璃	-		
五金	-		
位置	位置		
備註	狀況良好		

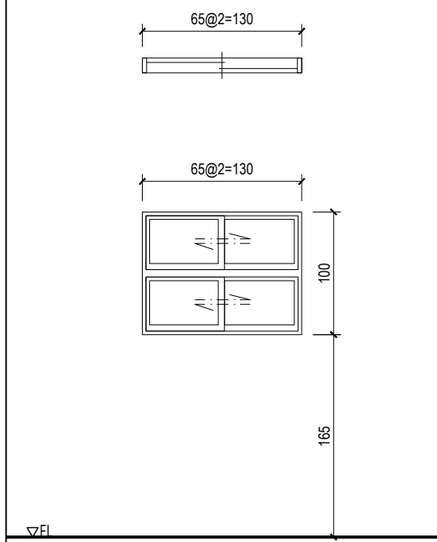


編號	W1 (W130H100cm)	數量	1 樘
材質	鋁		
窗框	鋁框		
玻璃	-		
五金	-		
位置	位置		
備註	狀況良好		

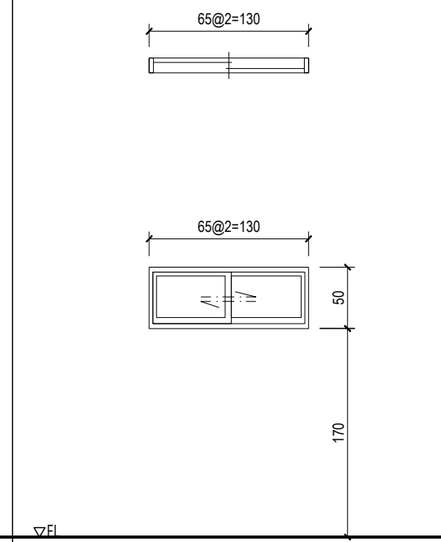


編號	W2 (W130 H50cm)	數量	1 樘
材質	鋁		
窗框	鋁框		
玻璃	-		
五金	-		
位置	位置		
備註	狀況良好		

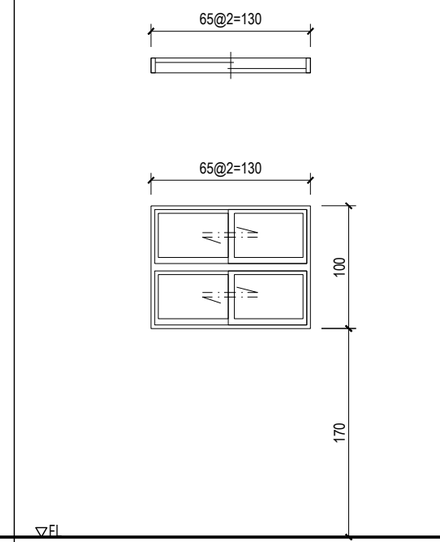

編號	W3 (W100 H213cm)	數量	3 樘
材質	鋁		
窗框	鋁框		
玻璃	-		
五金	-		
位置	位置		
備註	狀況良好		

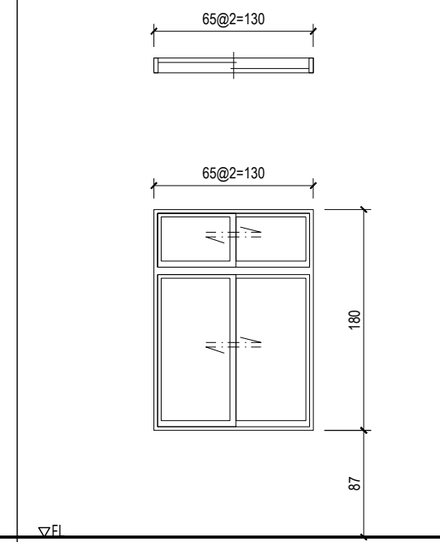

編號	W4 (W130 H180cm)	數量	2 樘
材質	鋁		
窗框	鋁框		
玻璃	-		
五金	-		
位置	位置		
備註	狀況良好		

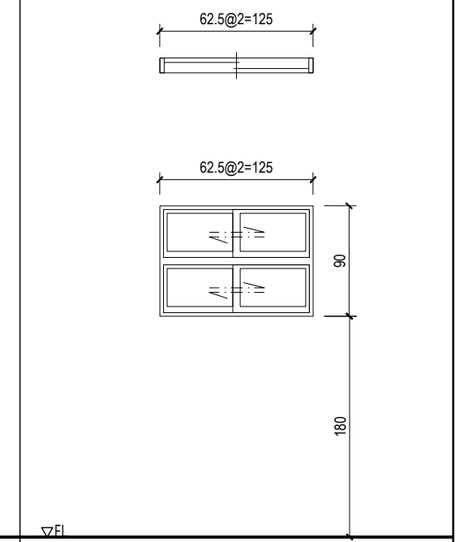

編號	W5 (W125 H90cm)	數量	4 樘
材質	鋁		
窗框	鋁框		
玻璃	-		
五金	-		
位置	位置		
備註	狀況良好		

景雅琦建築師事務所
CHING architects
10343 台北市大同區南京西路239巷8號
TEL: (02)25506022 FAX: (02)25506021

說明 NOTE

景雅琦建築師事務所及景韵整合室內裝修設計規劃有限公司版權所有，翻印圖說或使用圖說須經本公司書面同意。

工程名稱 PROJECT

臺中市文化資產處

歷史建築「臺中支局葉菸草再乾燥場建築群」修復及再利用計畫

現況測繪圖說-汽灌室

版次 VER.	修改內容 REVISION DESCRIPTION	日期 DATE

圖名 DRAWING TITLE

汽罐室現況門窗立面圖(一)
(編碼 PE-31)


專案編號 PROJECT NO.	1060039
日期 DATE	2019/09/06
設計 DESIGN	王宗鴻
核准 APPR.	景雅琦


圖號 DRAWING NO.

PE-31_G6-04

比例 SCALE	S:1/25 A1 S:1/50 A3	張數 SHEET NO.	111


簽章 SIGNATURE

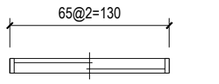


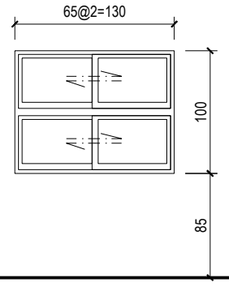

編號	W6 (W130 H100cm)	數量	8 樘
材質	鋁		
窗框	鋁框		
玻璃	-		
五金	-		
位置	位置		
備註	狀況良好		


編號		數量	樘
材質			
門框			
玻璃			
五金			
位置			
備註			

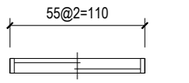


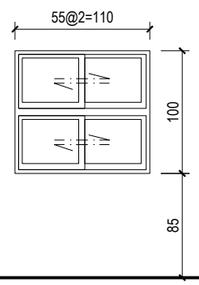

編號	W7 (W110 H100cm)	數量	3 樘
材質	鋁		
窗框	鋁框		
玻璃	-		
五金	-		
位置	位置		
備註	狀況良好		

編號		數量	樘
材質			
門框			
玻璃			
五金			
位置			
備註			

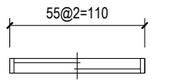


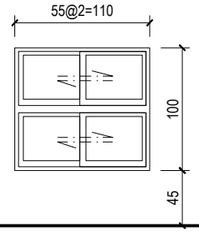

編號	W8 (W110 H100cm)	數量	1 樘
材質	鋁		
窗框	鋁框		
玻璃	-		
五金	-		
位置	位置		
備註	狀況良好		


編號		數量	樘
材質			
門框			
玻璃			
五金			
位置			
備註			




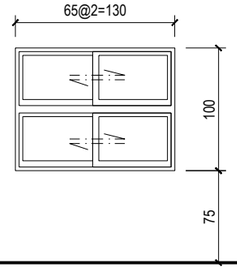

編號	W9 (W130 H100cm)	數量	10樘
材質	鋁		
窗框	鋁框		
玻璃	-		
五金	-		
位置	位置		
備註	狀況良好		

編號		數量	樘
材質			
門框			
玻璃			
五金			
位置			
備註			

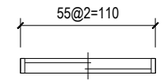

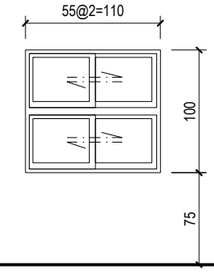

編號	W10 (W110 H100cm)	數量	4 樘
材質	鋁		
窗框	鋁框		
玻璃	-		
五金	-		
位置	位置		
備註	狀況良好		

編號		數量	樘
材質			
門框			
玻璃			
五金			
位置			
備註			

景雅琦建築師事務所
CHING architects
10343 台北市大同區南京西路239巷8號
TEL: (02)25506022 FAX: (02)25506021

說明 NOTE

景雅琦建築師事務所及景韵整合室內裝修設計規劃有限公司版權所有，翻印圖說或使用圖說須經本公司書面同意。

工程名稱 PROJECT

臺中市文化資產處

歷史建築「臺中支局葉菸草再乾燥場建築群」修復及再利用計畫

現況測繪圖說-汽灌室

版次 VER.	修改內容 REVISION DESCRIPTION	日期 DATE

圖名 DRAWING TITLE

汽罐室現況門窗立面圖(二)
(編碼 PE-31)


專案編號 PROJECT NO.	1060039
日期 DATE	2019/09/06
設計 DESIGN	王宗鴻
核准 APPR.	景雅琦

圖號 DRAWING NO.


PE-31_G6-05

比例 SCALE	S:1/25 A1 S:1/50 A3	張數 SHEET NO.	112


簽章 SIGNATURE

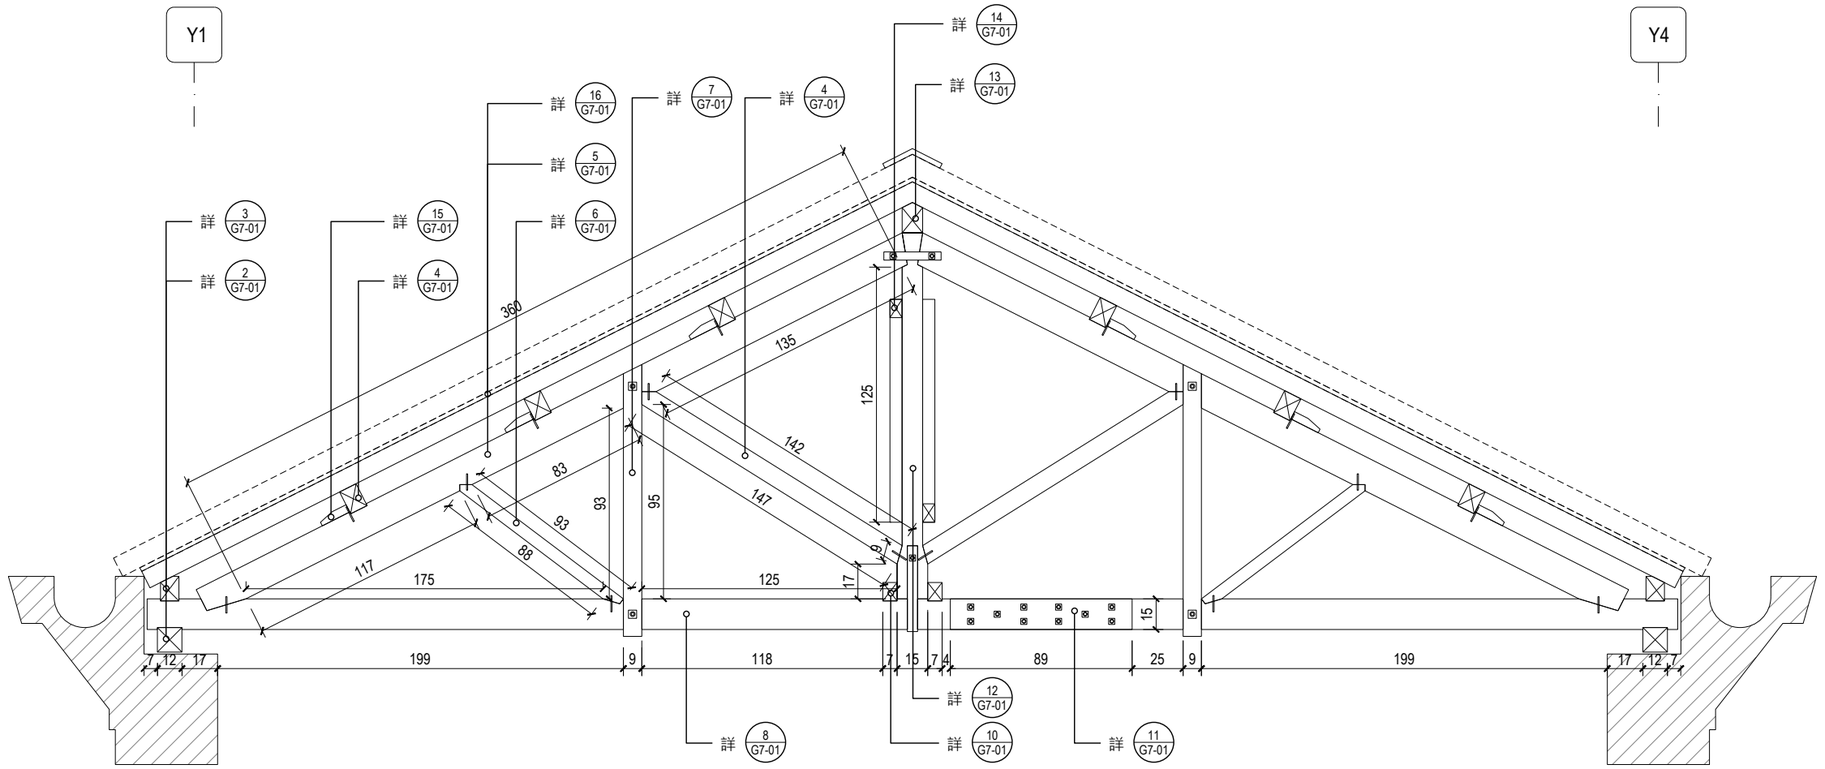


1 G7-01 木桁架詳圖 S= 1/30

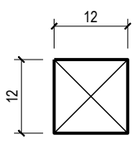


2 G7-01

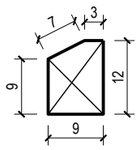


3 G7-01

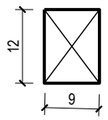


4 G7-01

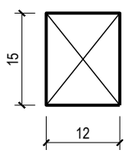


5 G7-01

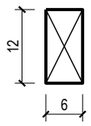


6 G7-01

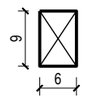

7 G7-01

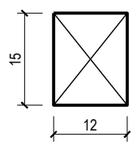


8 G7-01

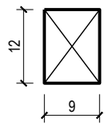


9 G7-01




10 G7-01

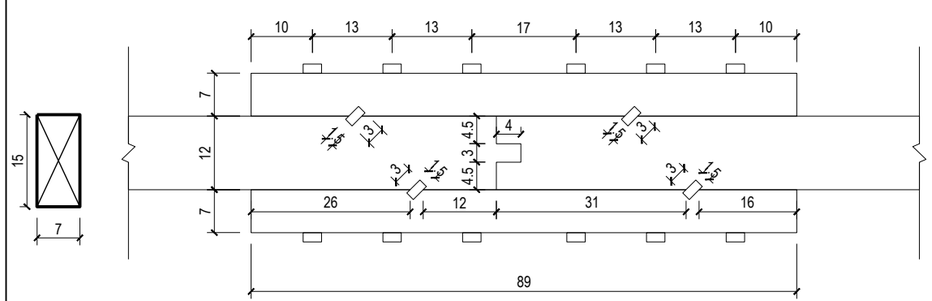


11 G7-01

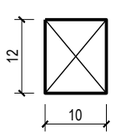


12 G7-01

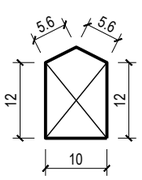


13 G7-01

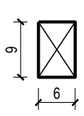

14 G7-01

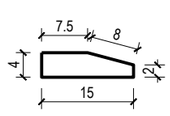

15 G7-01

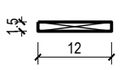

16 G7-01

景雅琦建築師事務所 CHING architects
10343 台北市大同區南京西路239巷8號
TEL: (02)25506022 FAX: (02)25506021

說明 NOTE

景雅琦建築師事務所及景韵整合室內裝修設計規劃有限公司版權所有，翻印圖說或使用圖說須經本公司書面同意。

工程名稱 PROJECT

臺中市文化資產處

歷史建築「臺中支局葉菸草再乾燥場建築群」修復及再利用計畫

現況測繪圖說-汽灌室

版次 VER.	修改內容 REVISION DESCRIPTION	日期 DATE

圖名 DRAWING TITLE

汽罐室現況桁架細部圖
(編碼 PE-31)


專案編號 PROJECT NO.	1060039
日期 DATE	2019/09/06
設計 DESIGN	王宗鴻
核准 APPR.	景雅琦

圖號 DRAWING NO.

PE-31_G7-01

比例 SCALE	S:1/5 A1 S:1/10 A3	張數 SHEET NO.	113

簽章 SIGNATURE

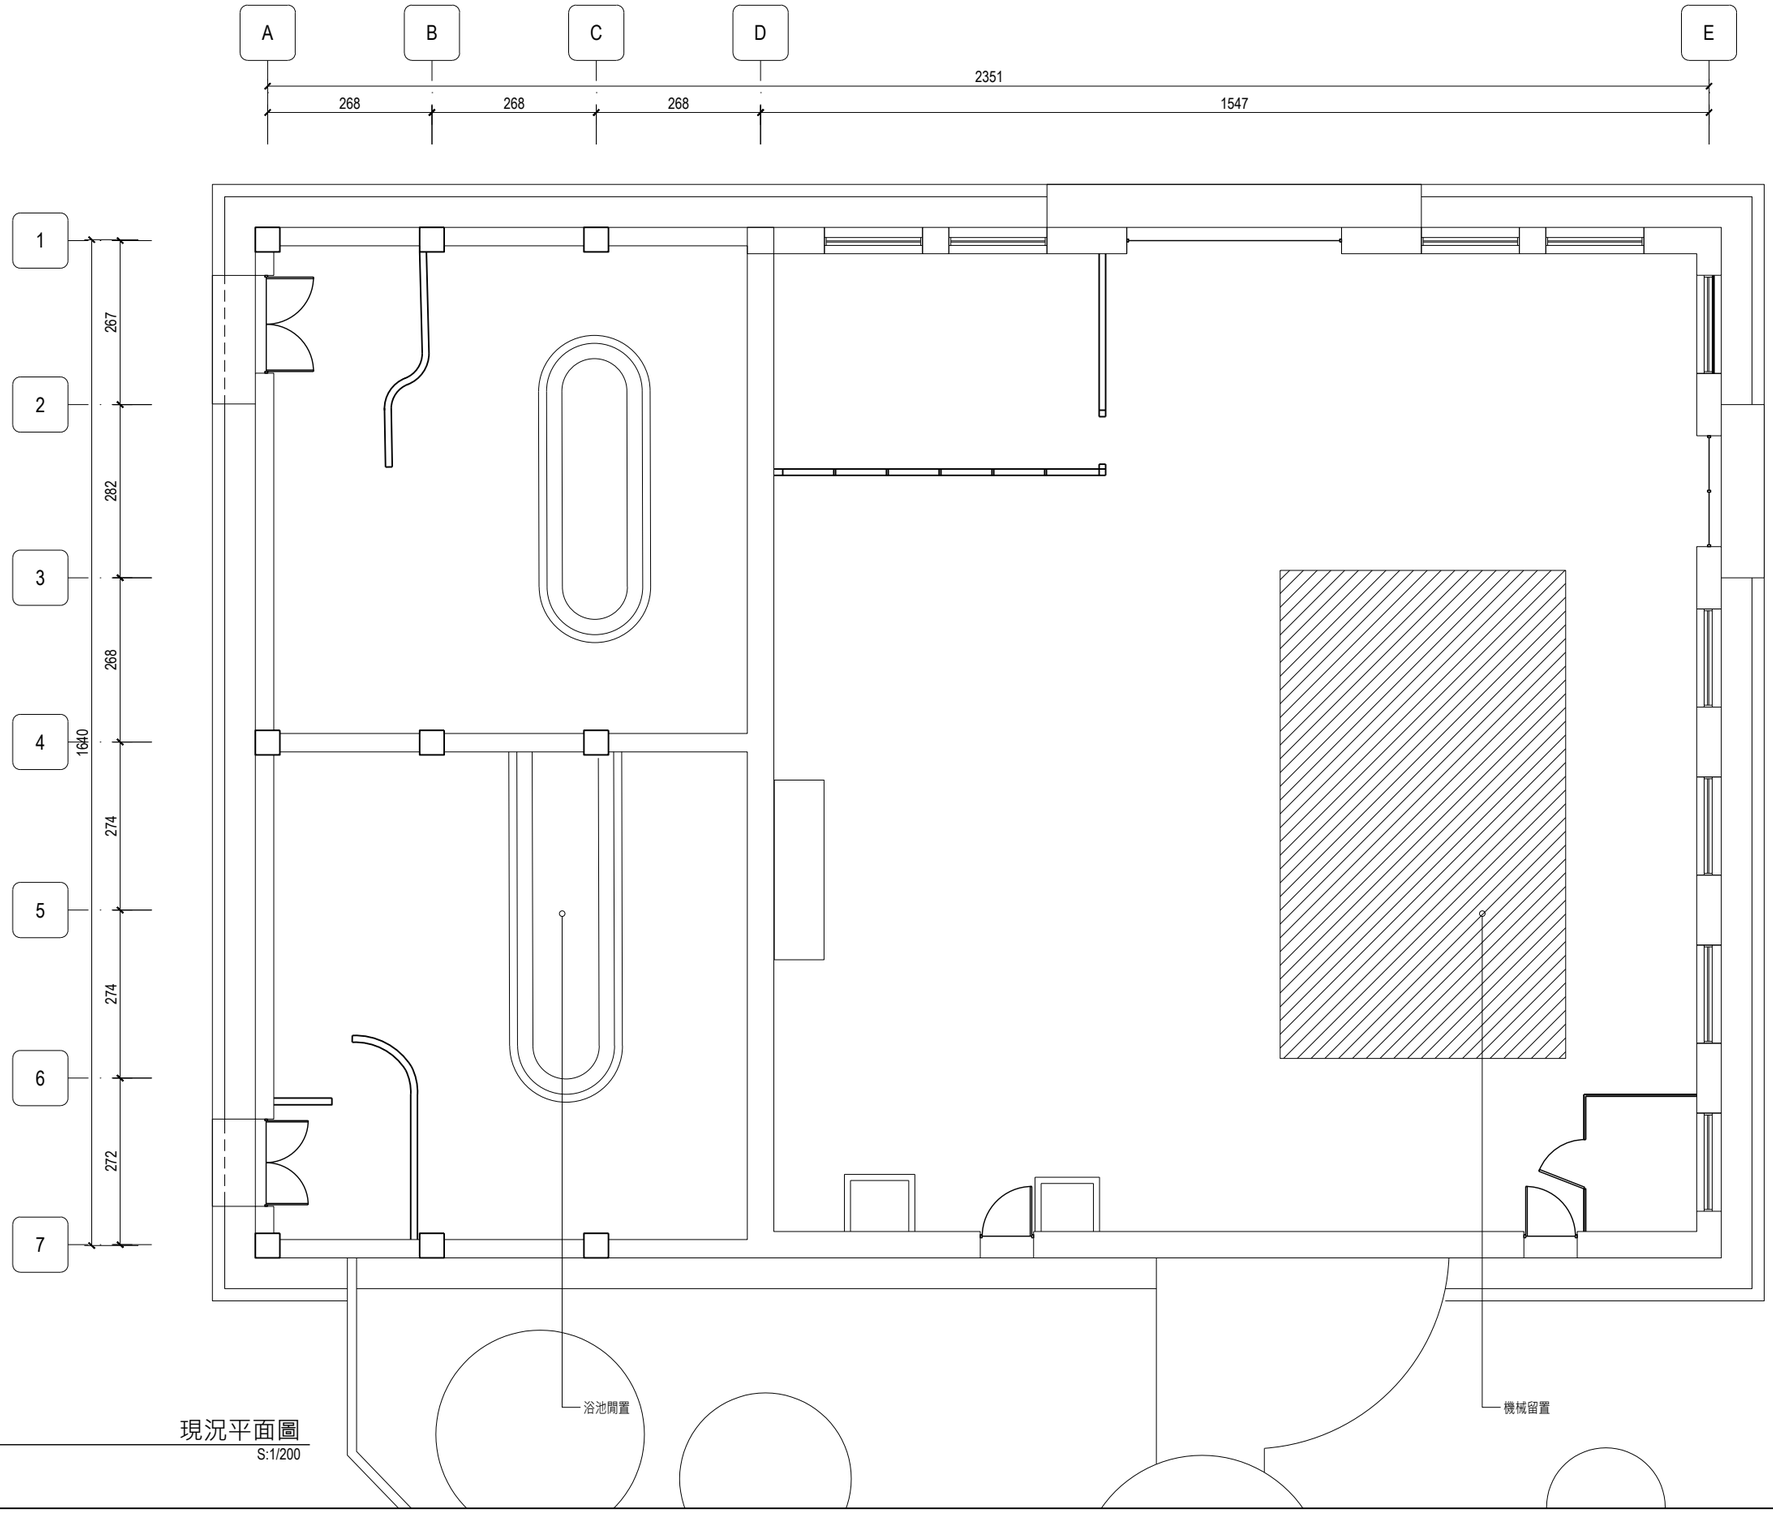

1 G2-01 現況平面圖 S:1/200

景雅琦建築師事務所
CHING architects
10343 台北市大同區南京西路239巷8號
TEL: (02)25506022 FAX: (02)25506021

說明 NOTE

景雅琦建築師事務所及景韵整合室內裝修設計規劃有限公司版權所有，翻印圖說或使用圖說須經本公司書面同意。

工程名稱 PROJECT

臺中市文化資產處

歷史建築「臺中支局葉菸草再乾燥場建築群」修復及再利用計畫

現況測繪圖說-鍋爐室

版次 VER.	修改內容 REVISION DESCRIPTION	日期 DATE

圖名 DRAWING TITLE

鍋爐室現況平面圖
(編碼 PF-46)


專案編號 PROJECT NO.	1060039
日期 DATE	2019/09/07
設計 DESIGN	王宗鴻
核准 APPR.	景雅琦

圖號 DRAWING NO.

PF-46_G2-01

比例 SCALE	S:1/50 A1 S:1/100 A3	張數 SHEET NO.	114

簽章 SIGNATURE

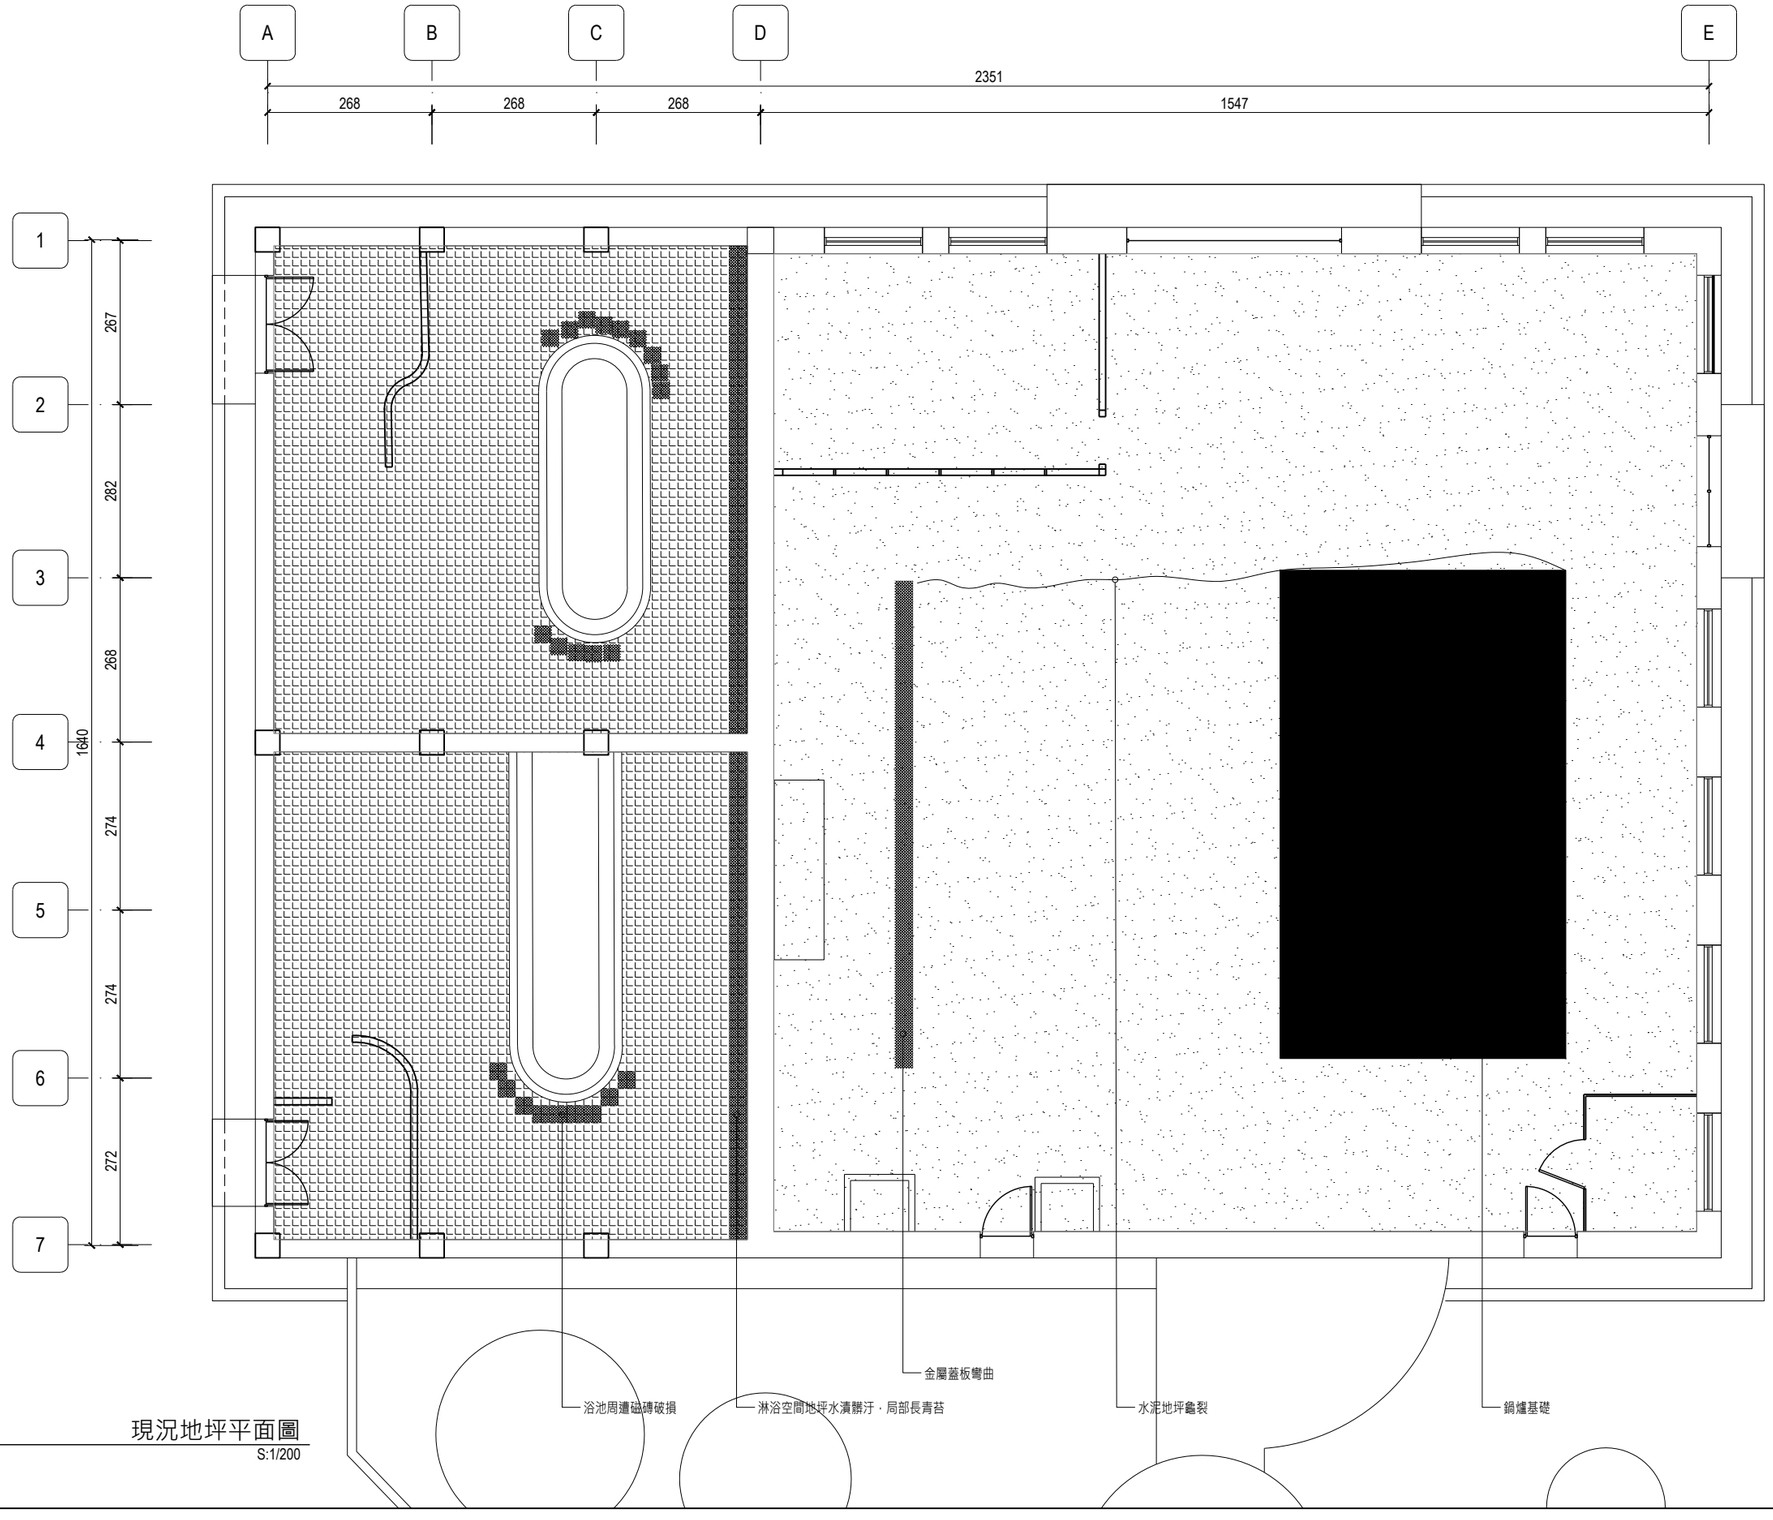

1 G2-02 現況地坪平面圖 S:1/200

景雅琦建築師事務所
CHING architects
10343 台北市大同區南京西路239巷8號
TEL: (02)25506022 FAX: (02)25506021

說明 NOTE

景雅琦建築師事務所及景韵整合室內裝修設計規劃有限公司版權所有，翻印圖說或使用圖說須經本公司書面同意。

工程名稱 PROJECT

臺中市文化資產處

歷史建築「臺中支局葉菸草再乾燥場建築群」修復及再利用計畫

現況測繪圖說-鍋爐室

版次 VER.	修改內容 REVISION DESCRIPTION	日期 DATE

圖名 DRAWING TITLE

鍋爐室現況地坪圖
(編碼 PF-46)


專案編號 PROJECT NO.	1060039
日期 DATE	2019/09/07
設計 DESIGN	王宗鴻
核准 APPR.	景雅琦

圖號 DRAWING NO.

PF-46_G2-02

比例 SCALE	S:1/50 A1 S:1/100 A3	張數 SHEET NO.	115

簽章 SIGNATURE

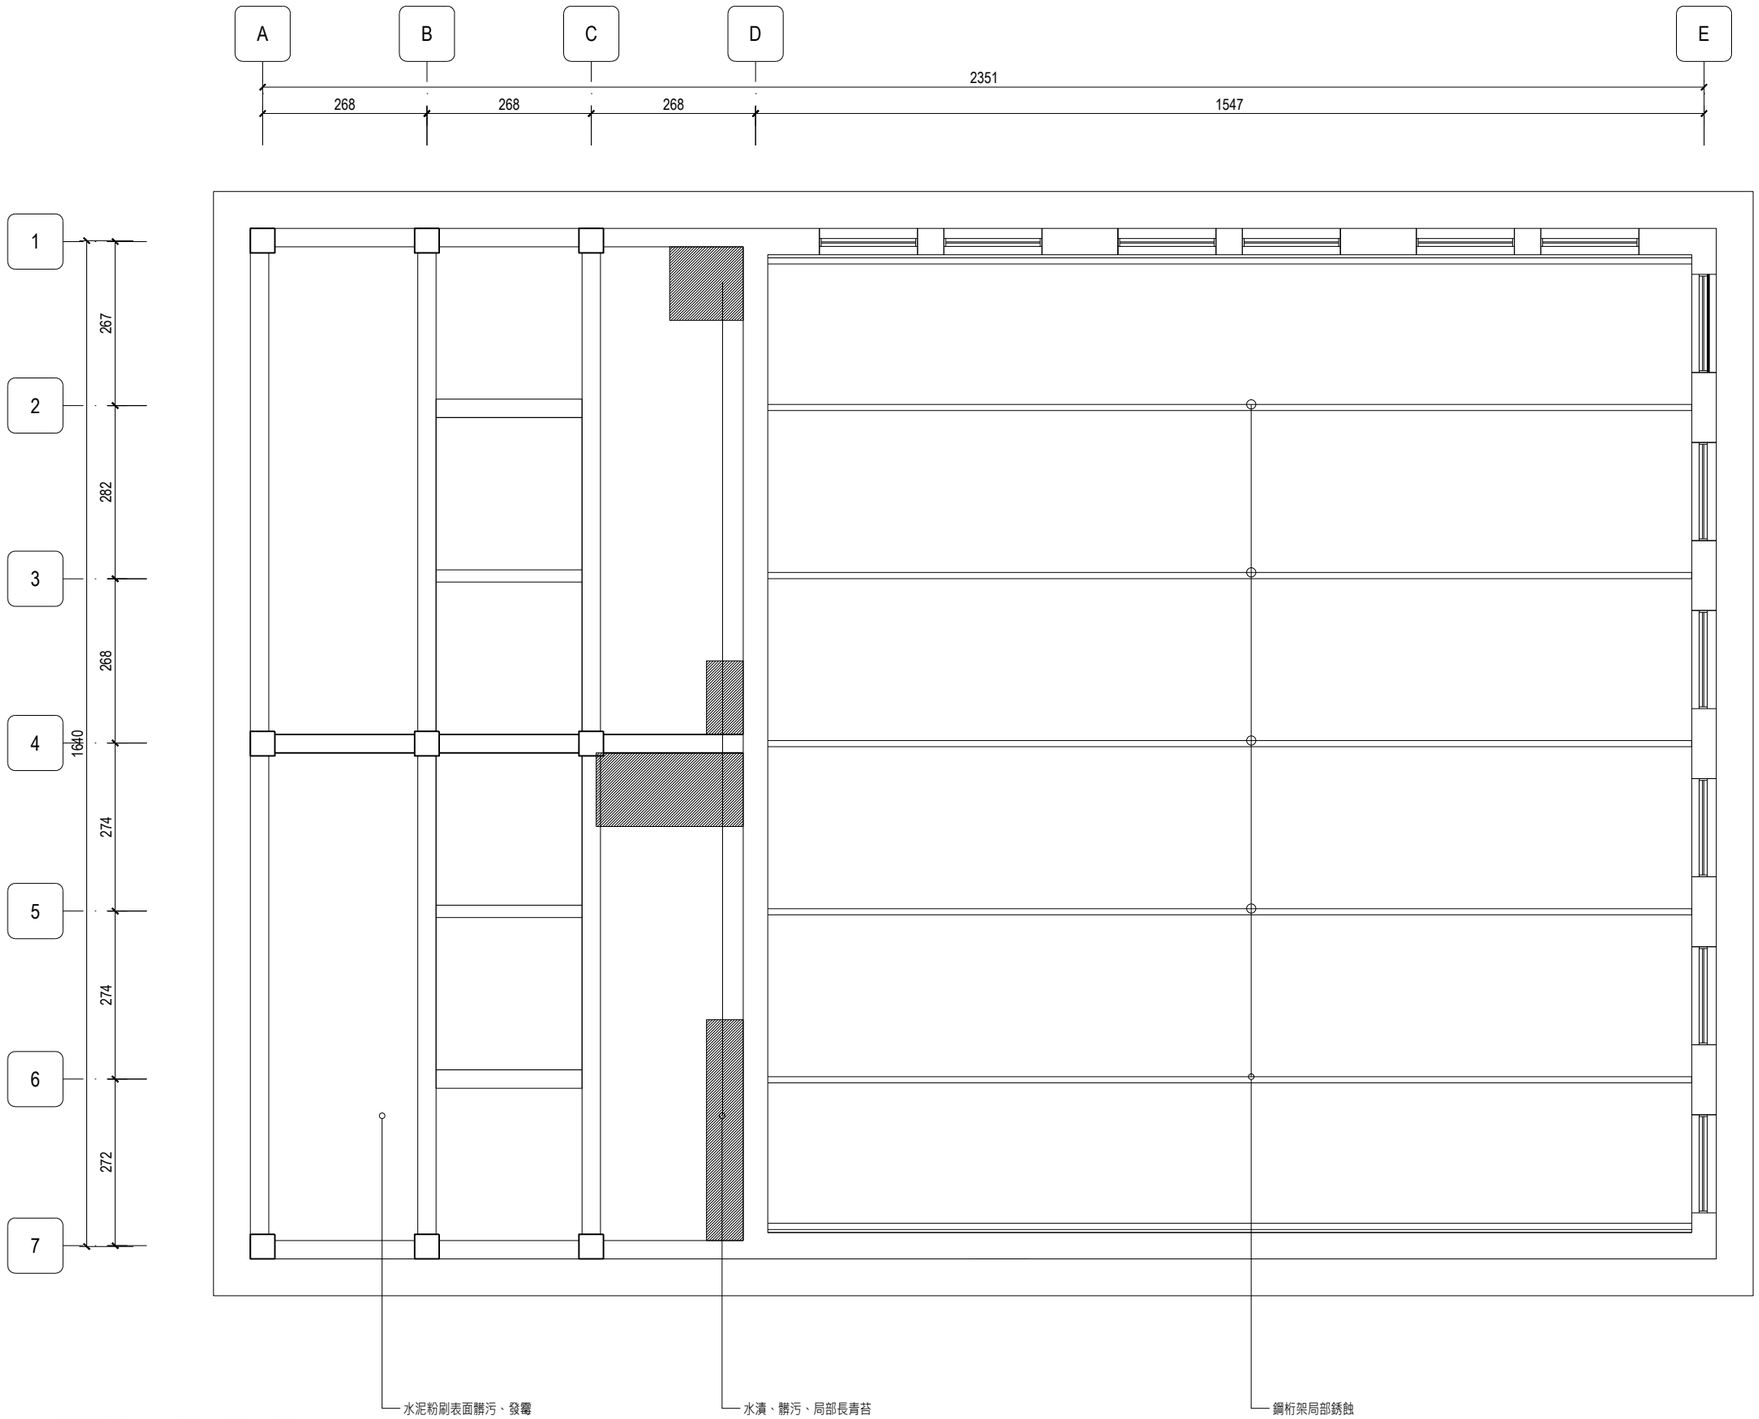

1 G2-03 現況屋架、天花反射圖 S:1/200

景雅琦建築師事務所 CHING architects
10343 台北市大同區南京西路239巷8號
TEL: (02)25506022 FAX: (02)25506021

說明 NOTE

景雅琦建築師事務所及景韵整合室內裝修設計規劃有限公司版權所有，翻印圖說或使用圖說須經本公司書面同意。

工程名稱 PROJECT

臺中市文化資產處

歷史建築「臺中支局葉菸草再乾燥場建築群」修復及再利用計畫

現況測繪圖說-鍋爐室

版次 VER.	修改內容 REVISION DESCRIPTION	日期 DATE

圖名 DRAWING TITLE

鍋爐室現況屋架反射圖
(編碼 PF-46)


專案編號 PROJECT NO.	1060039
日期 DATE	2019/09/07
設計 DESIGN	王宗鴻
核准 APPR.	景雅琦

圖號 DRAWING NO.

PF-46_G2-03

比例 SCALE	S:1/50 A1 S:1/100 A3	張數 SHEET NO.	116

簽章 SIGNATURE

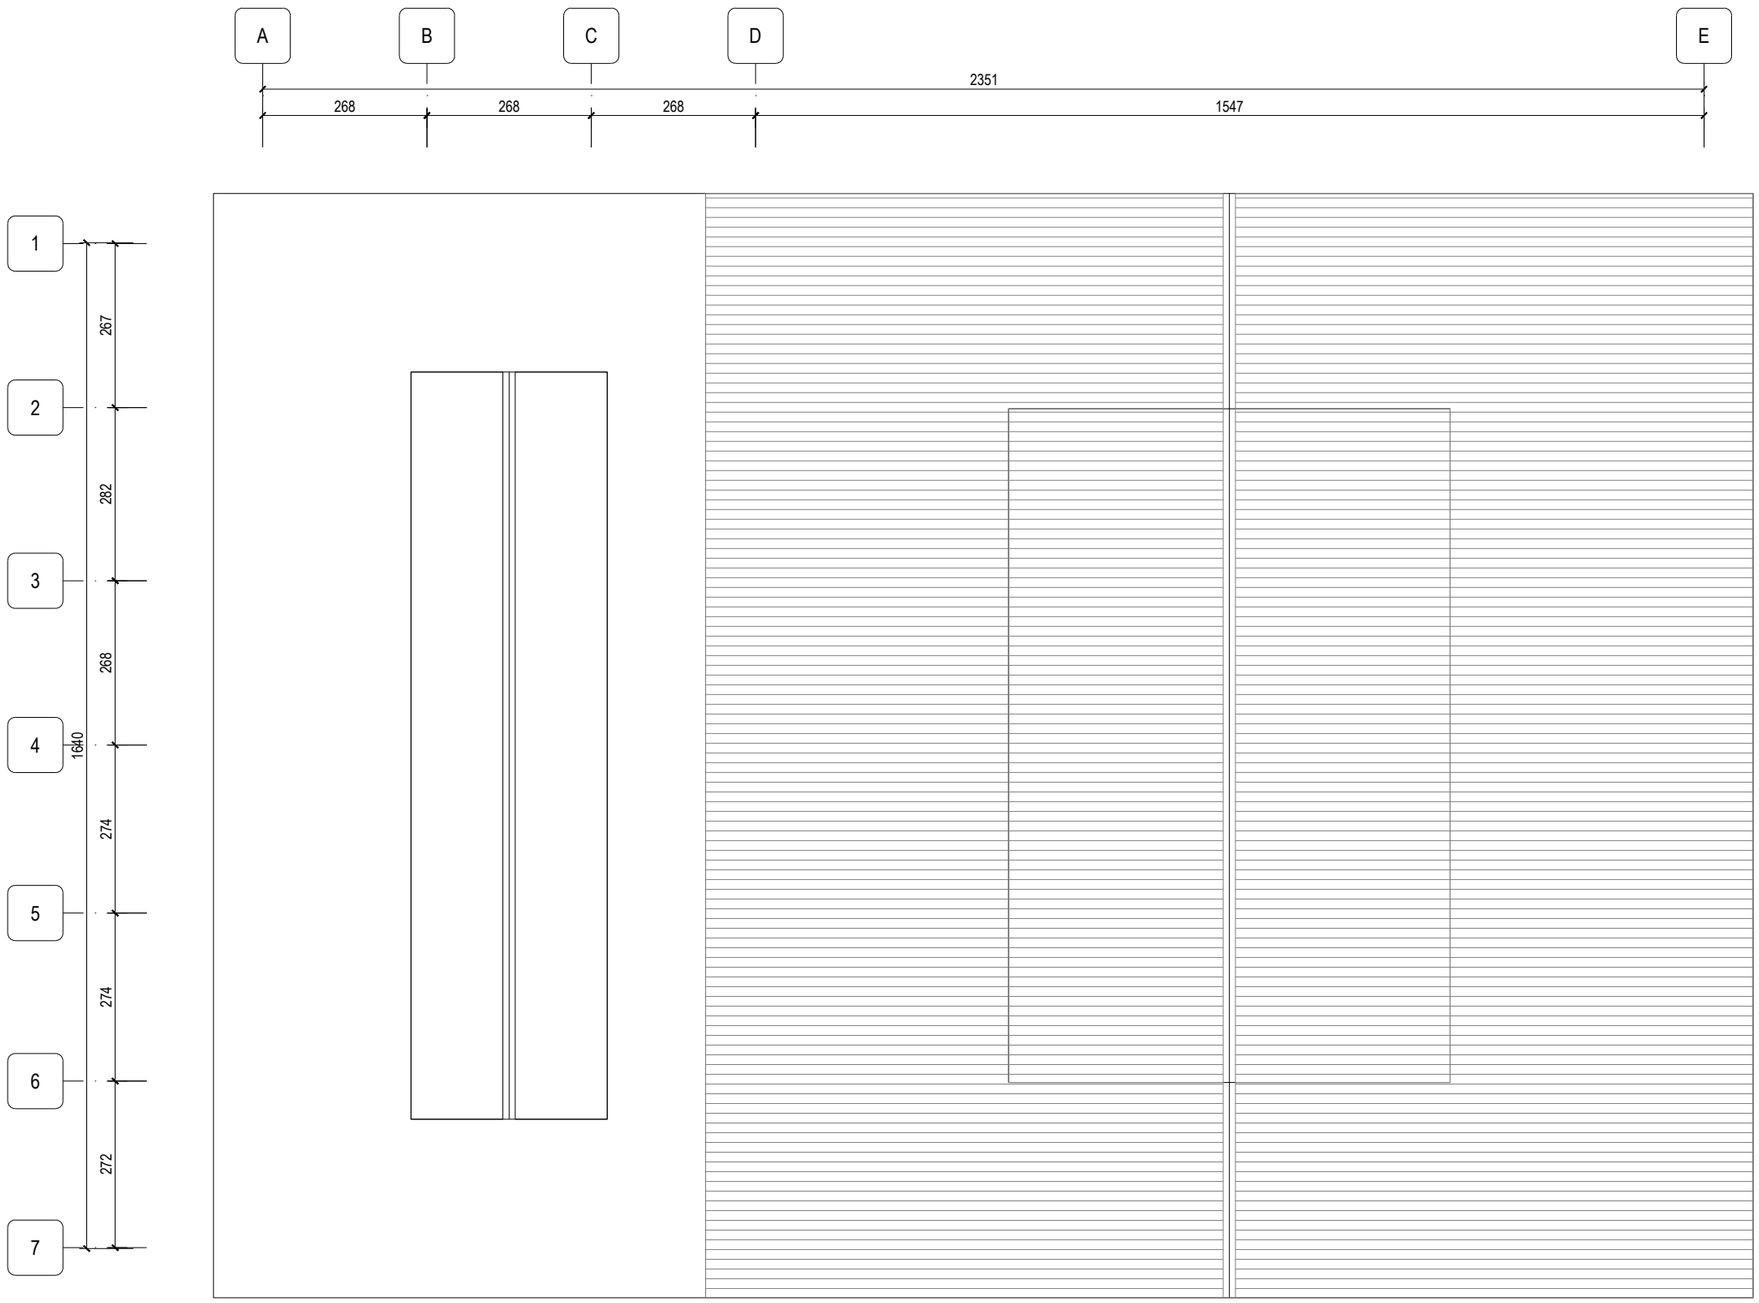

1 G2-04 現況屋頂圖
S:1/200

景雅琦建築師事務所 CHING architects
10343 台北市大同區南京西路239巷8號
TEL: (02)25506022 FAX: (02)25506021

說明 NOTE

景雅琦建築師事務所及景韵整合室內裝修設計規劃有限公司版權所有，翻印圖說或使用圖說須經本公司書面同意。

工程名稱 PROJECT

臺中市文化資產處

歷史建築「臺中支局葉菸草再乾燥場建築群」修復及再利用計畫

現況測繪圖說-鍋爐室

版次 VER.	修改內容 REVISION DESCRIPTION	日期 DATE

圖名 DRAWING TITLE

鍋爐室現況屋頂平面圖
(編碼 PF-46)


專案編號 PROJECT NO.	1060039
日期 DATE	2019/09/07
設計 DESIGN	王宗鴻
核准 APPR.	景雅琦


圖號 DRAWING NO.

PF-46_G2-04

比例 SCALE	S:1/50 A1 S:1/100 A3	張數 SHEET NO.	117

簽章 SIGNATURE

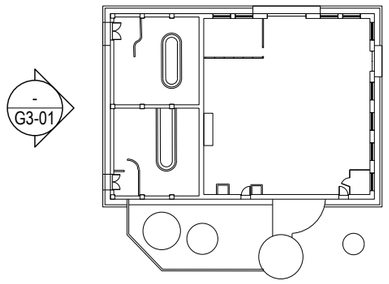

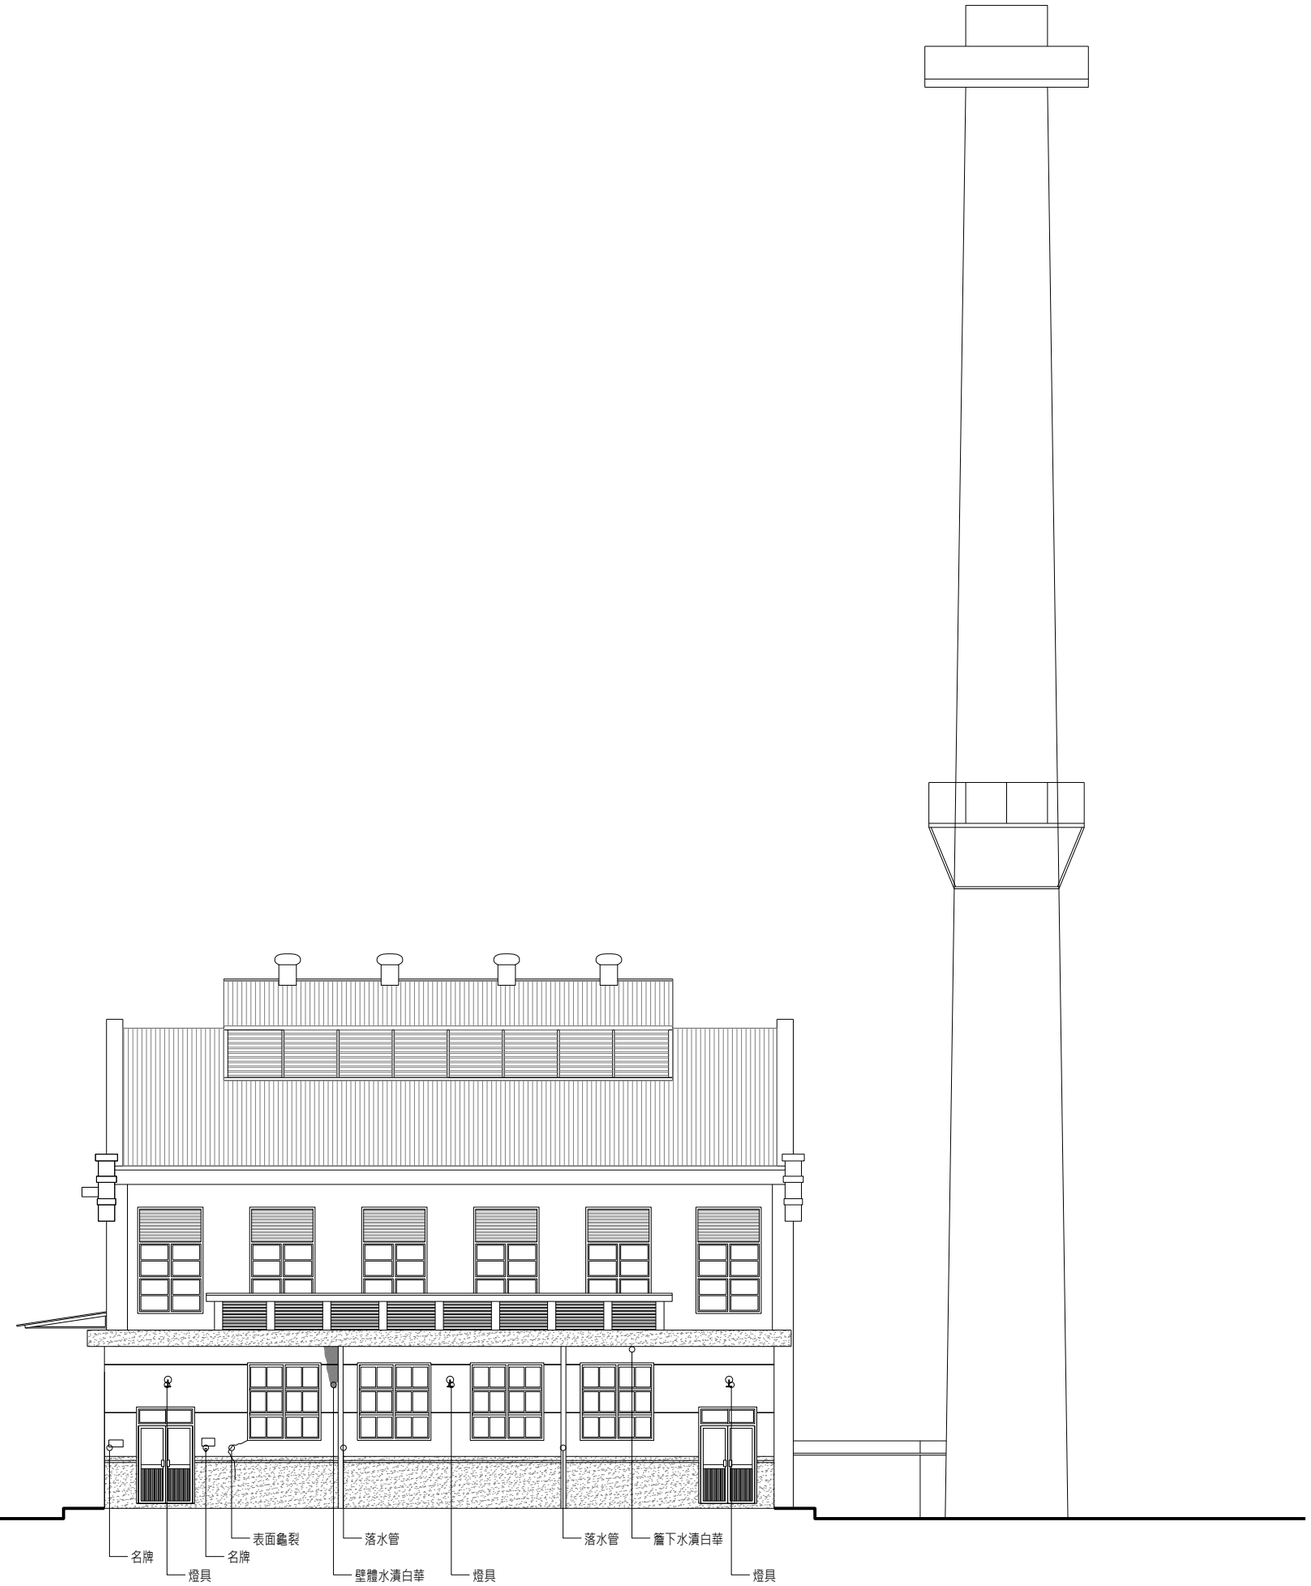

1
G3-01
現況西向立面圖
S:1/200

景雅琦建築師事務所
CHING architects
10343 台北市大同區南京西路239巷8號
TEL: (02)25506022 FAX: (02)25506021

說明 NOTE

景雅琦建築師事務所及景韵整合室內裝修設計規劃有限公司版權所有，翻印圖說或使用圖說須經本公司書面同意。

工程名稱 PROJECT

臺中市文化資產處

歷史建築「臺中支局葉菸草再乾燥場建築群」修復及再利用計畫

現況測繪圖說-鍋爐室

版次 VER.	修改內容 REVISION DESCRIPTION	日期 DATE

圖名 DRAWING TITLE

鍋爐室現況西向立面圖
(編碼 PF-46)


專案編號 PROJECT NO.	1060039
日期 DATE	2019/09/07
設計 DESIGN	王宗鴻
核准 APPR.	景雅琦


圖號 DRAWING NO.

PF-46_G3-01

比例 SCALE	S:1/50 A1 S:1/100 A3	張數 SHEET NO.	118

簽章 SIGNATURE

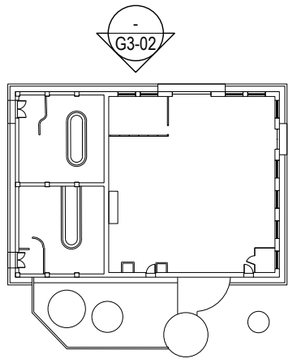

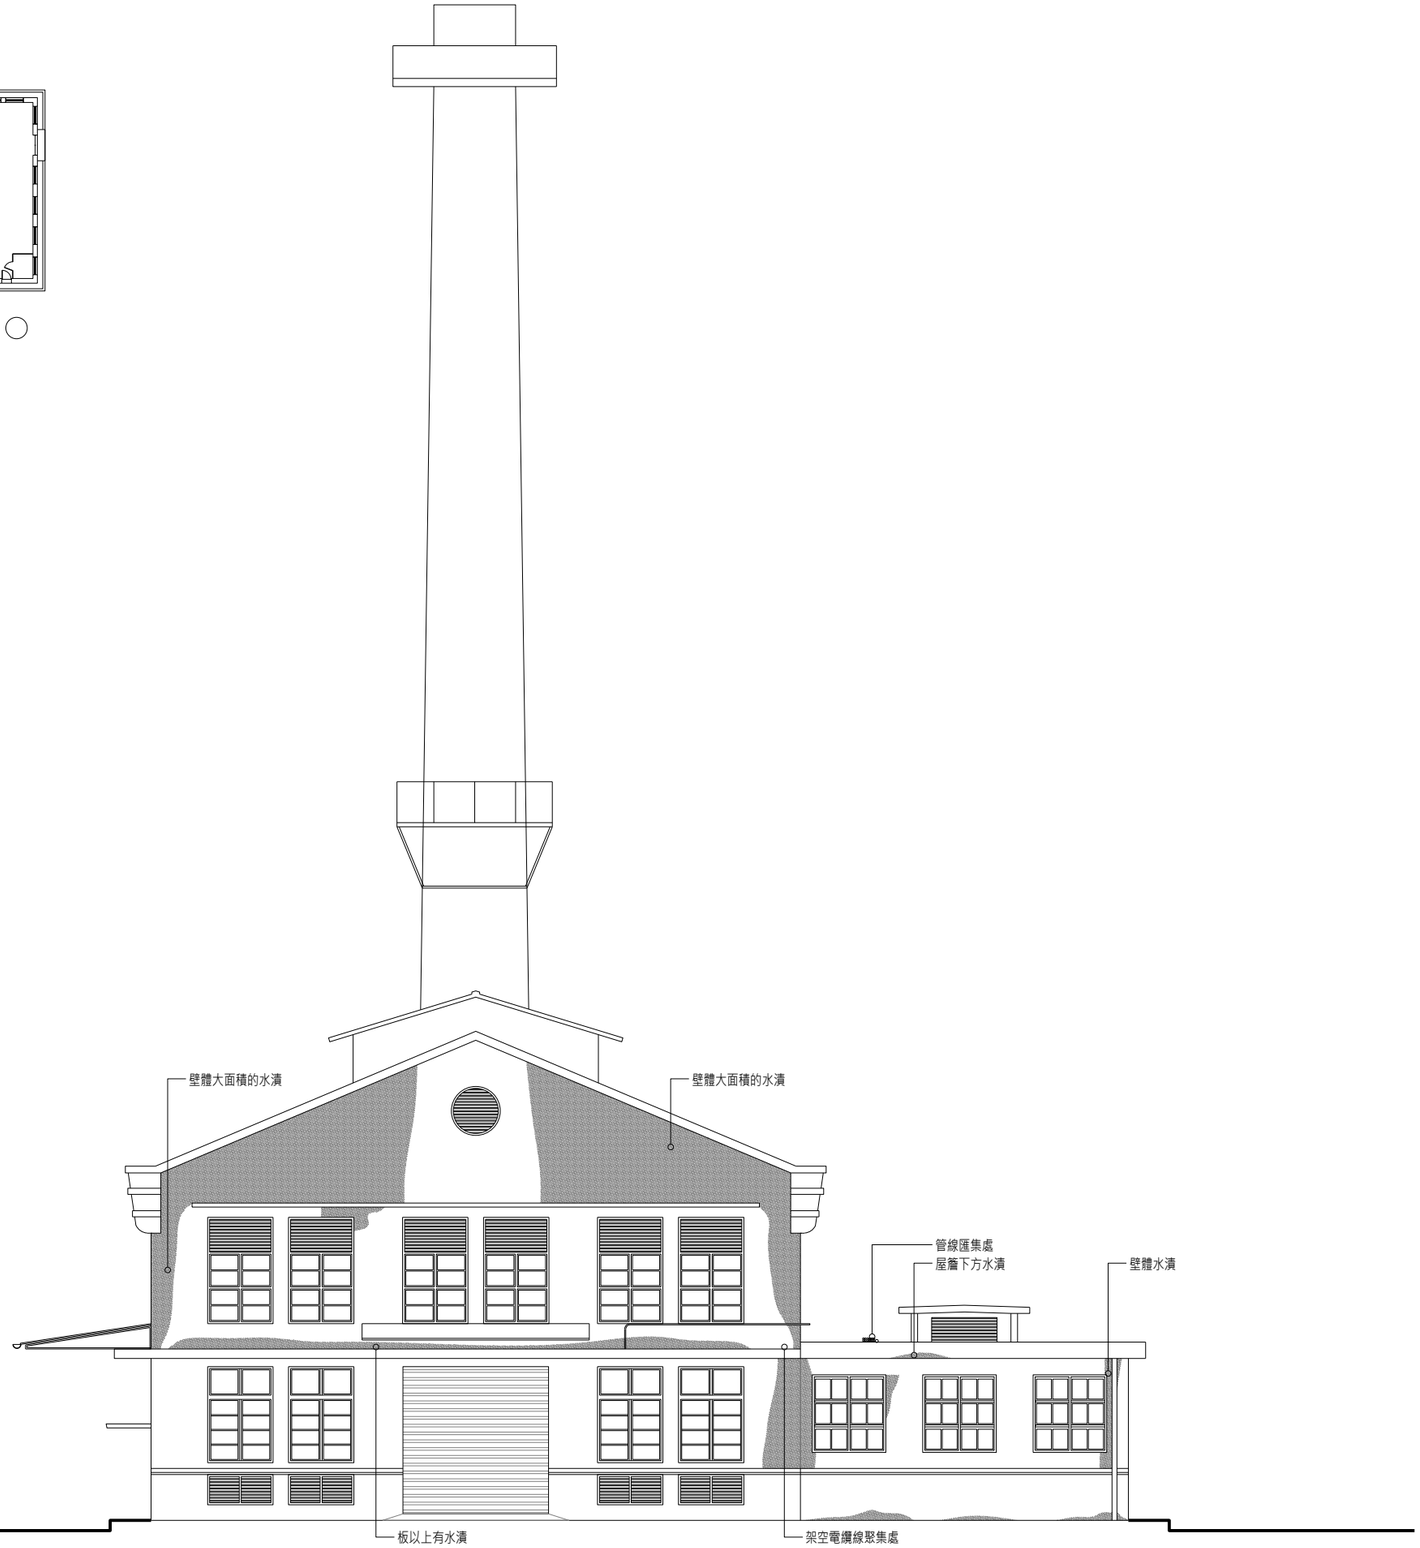

1
G3-02
現況北向立面圖
S:1/200

景雅琦建築師事務所
CHING architects
10343 台北市大同區南京西路239巷8號
TEL: (02)25506022 FAX: (02)25506021

說明 NOTE

景雅琦建築師事務所及景韵整合室內裝修設計規劃有限公司版權所有，翻印圖說或使用圖說須經本公司書面同意。

工程名稱 PROJECT

臺中市文化資產處

歷史建築「臺中支局葉菸草再乾燥場建築群」修復及再利用計畫

現況測繪圖說-鍋爐室

版次 VER.	修改內容 REVISION DESCRIPTION	日期 DATE

圖名 DRAWING TITLE

鍋爐室現況北向立面圖
(編碼 PF-46)


專案編號 PROJECT NO.	1060039
日期 DATE	2019/09/07
設計 DESIGN	王宗鴻
核准 APPR.	景雅琦

圖號 DRAWING NO.

PF-46_G3-02

比例 SCALE	S:1/50 A1 S:1/100 A3	張數 SHEET NO.	119

簽章 SIGNATURE

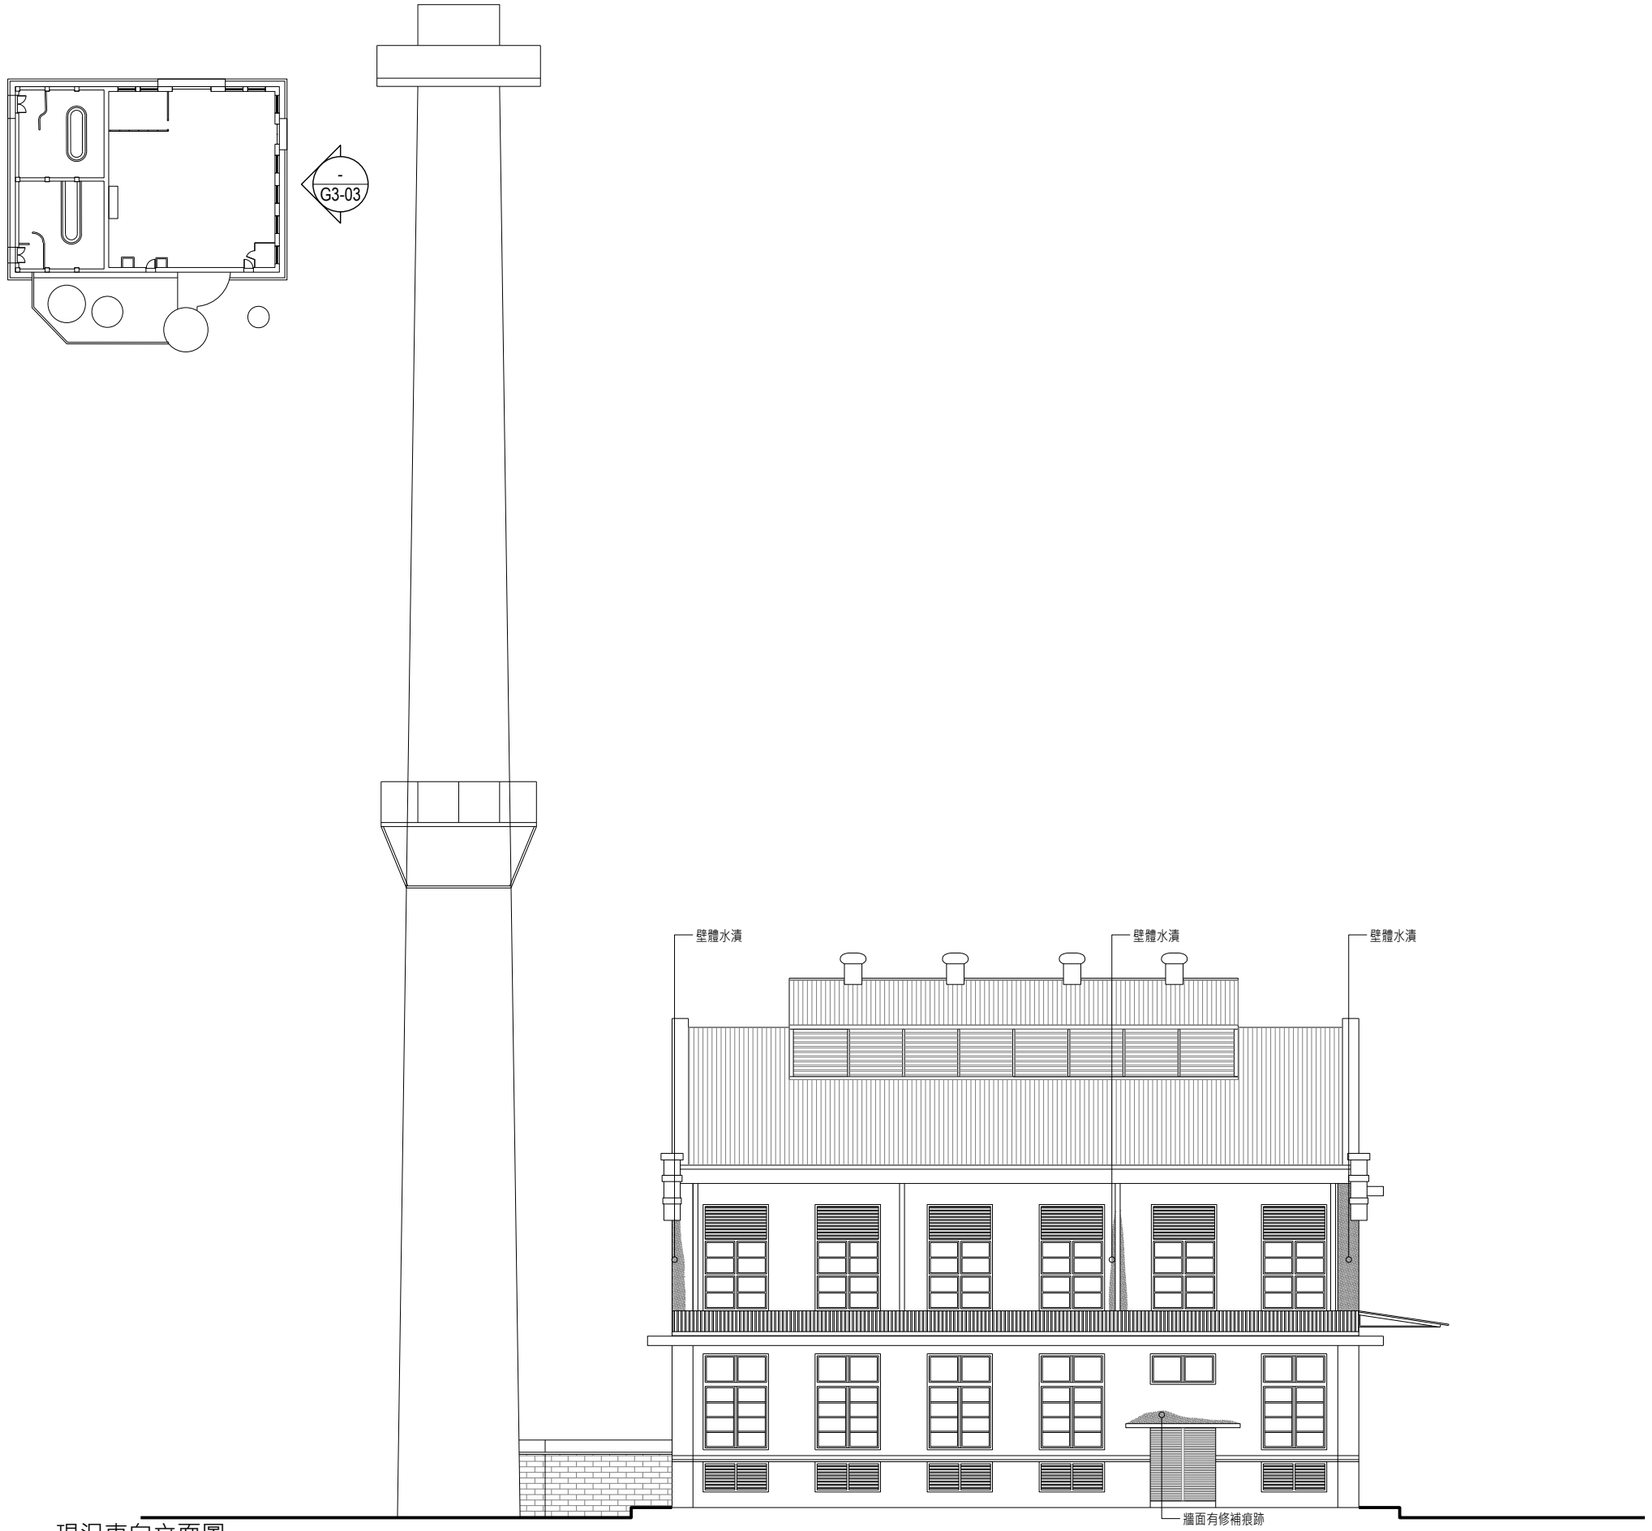

1
G3-03
現況東向立面圖
S:1/200

景雅琦建築師事務所
CHING architects
10343 台北市大同區南京西路239巷8號
TEL: (02)25506022 FAX: (02)25506021

說明 NOTE

景雅琦建築師事務所及景韵整合室內裝修設計規劃有限公司版權所有，翻印圖說或使用圖說須經本公司書面同意。

工程名稱 PROJECT

臺中市文化資產處

歷史建築「臺中支局葉菸草再乾燥場建築群」修復及再利用計畫

現況測繪圖說-鍋爐室

版次 VER.	修改內容 REVISION DESCRIPTION	日期 DATE

圖名 DRAWING TITLE

鍋爐室現況東向立面圖
(編碼 PF-46)


專案編號 PROJECT NO.	1060039
日期 DATE	2019/09/07
設計 DESIGN	王宗鴻
核准 APPR.	景雅琦


圖號 DRAWING NO.

PF-46_G3-03

比例 SCALE	S:1/50 A1 S:1/100 A3	張數 SHEET NO.	120

簽章 SIGNATURE

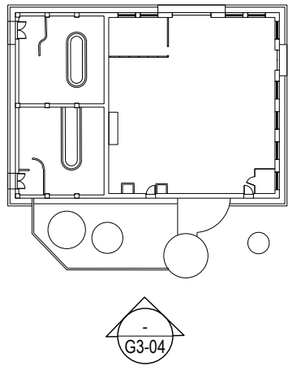

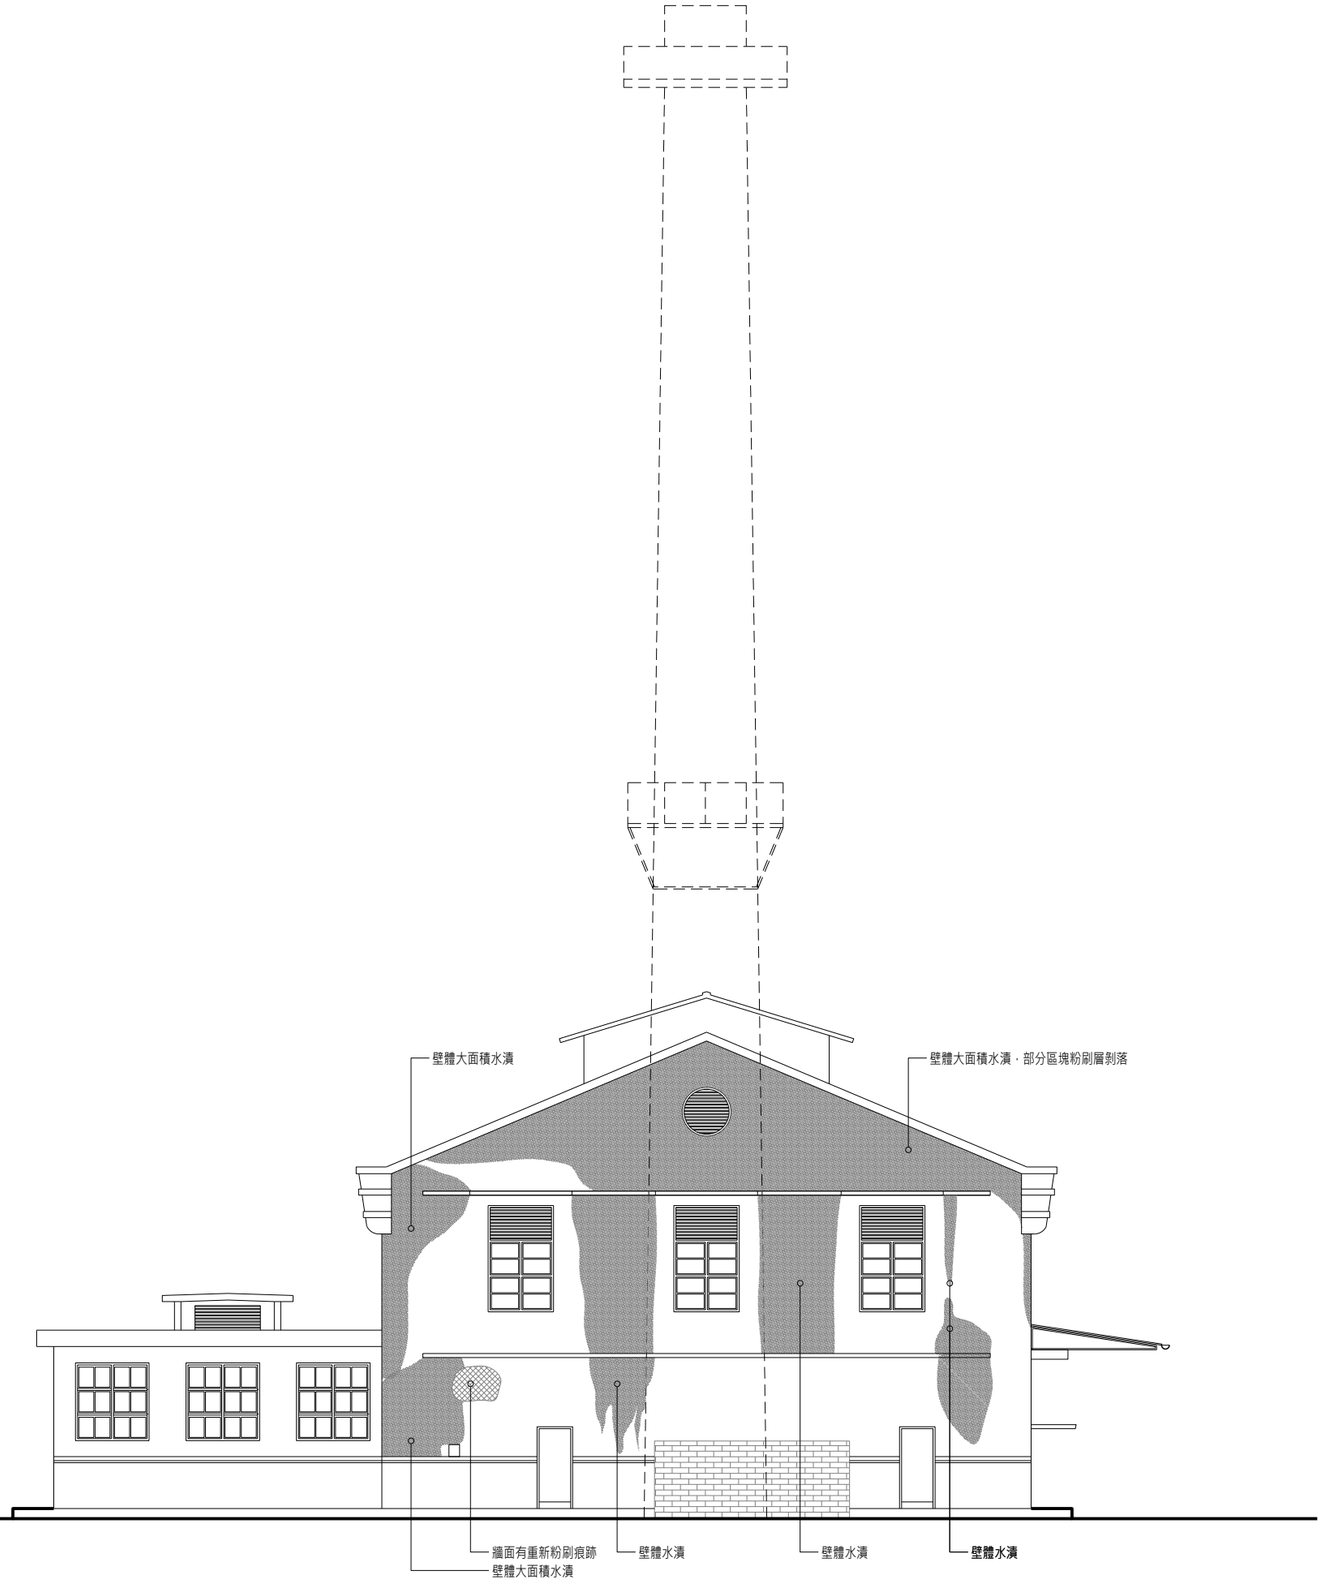

1
G3-04
現況南向立面圖
S:1/200

景雅琦建築師事務所
CHING architects
10343 台北市大同區南京西路239巷8號
TEL: (02)25506022 FAX: (02)25506021

說明 NOTE

景雅琦建築師事務所及景韵整合室內裝修設計規劃有限公司版權所有，翻印圖說或使用圖說須經本公司書面同意。

工程名稱 PROJECT

臺中市文化資產處

歷史建築「臺中支局葉菸草再乾燥場建築群」修復及再利用計畫

現況測繪圖說-鍋爐室

版次 VER.	修改內容 REVISION DESCRIPTION	日期 DATE

圖名 DRAWING TITLE

鍋爐室現況南向立面圖
(編碼 PF-46)


專案編號 PROJECT NO.	1060039
日期 DATE	2019/09/07
設計 DESIGN	王宗鴻
核准 APPR.	景雅琦

圖號 DRAWING NO.

PF-46_G3-04

比例 SCALE	S:1/50 A1 S:1/100 A1	張數 SHEET NO.	121

簽章 SIGNATURE

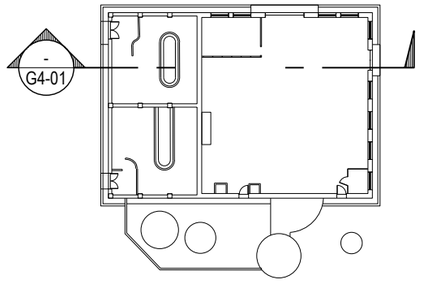



1
G4-01
現況剖面圖(一)
S:1/200

景雅琦建築師事務所
CHING architects
10343 台北市大同區南京西路239巷8號
TEL: (02)25506022 FAX: (02)25506021

說明 NOTE

景雅琦建築師事務所及景韵整合室內裝修設計規劃有限公司版權所有，翻印圖說或使用圖說須經本公司書面同意。

工程名稱 PROJECT

臺中市文化資產處

歷史建築「臺中支局葉菸草再乾燥場建築群」修復及再利用計畫

現況測繪圖說-鍋爐室

版次 VER.	修改內容 REVISION DESCRIPTION	日期 DATE

圖名 DRAWING TITLE

鍋爐室現況剖面圖(一)
(編碼 PF-46)


專案編號 PROJECT NO.	1060039
日期 DATE	2019/09/07
設計 DESIGN	王宗鴻
核准 APPR.	景雅琦


圖號 DRAWING NO.


PF-46_G4-01

比例 SCALE	S:1/50 A1 S:1/100 A3	張數 SHEET NO.	122

簽章 SIGNATURE

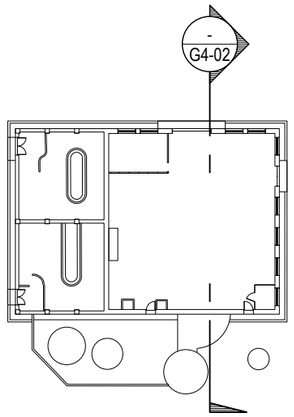

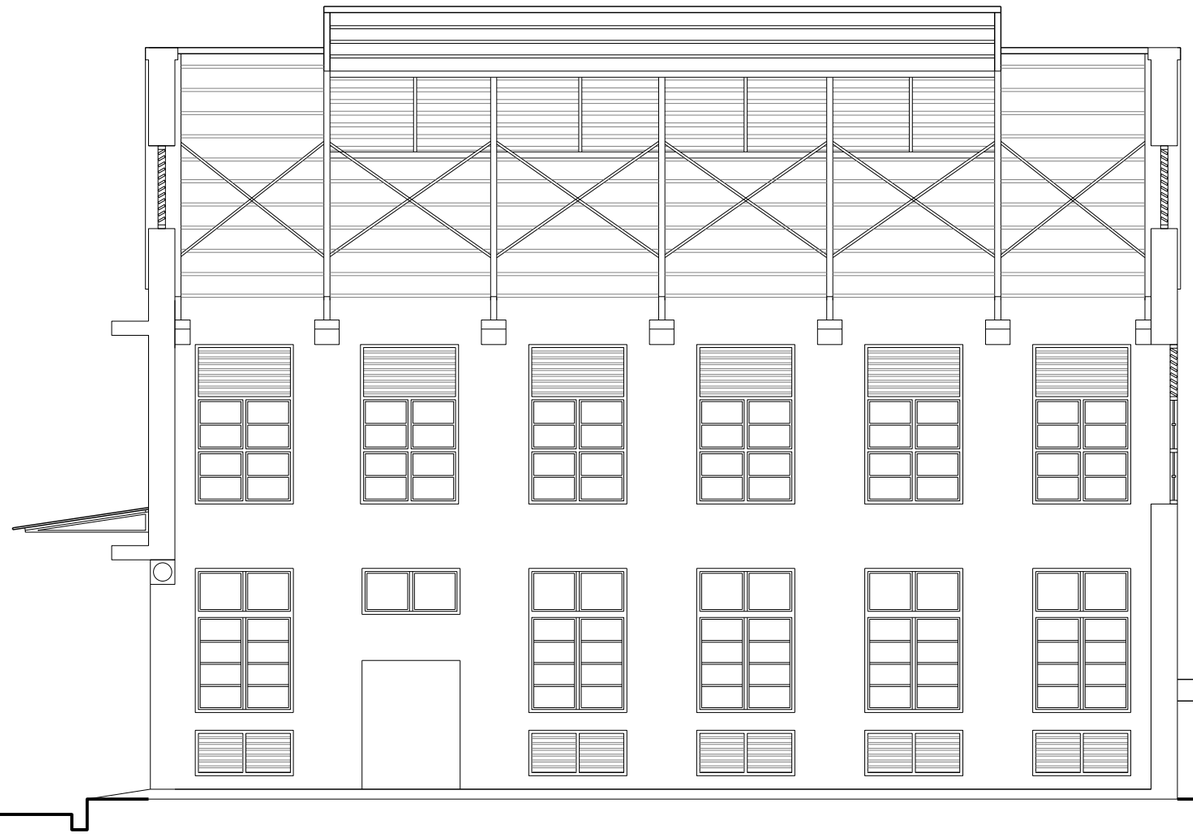

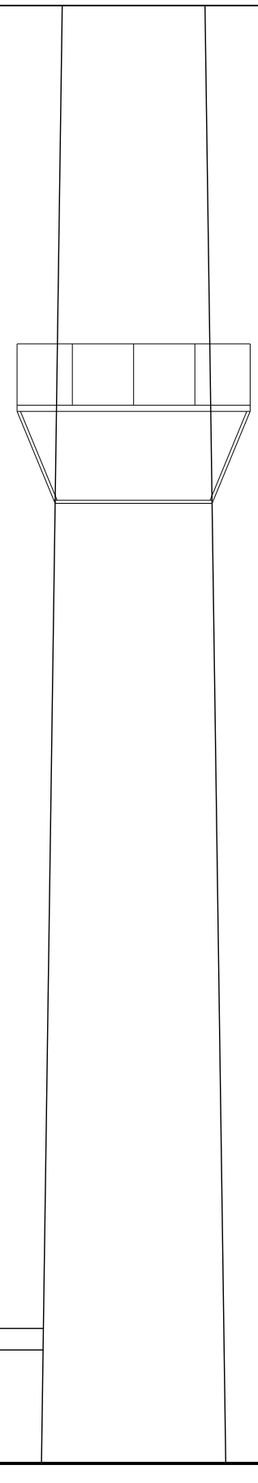

1
G4-02
現況剖面圖(二)
S:1/200

景雅琦建築師事務所
CHING architects
10343 台北市大同區南京西路239巷8號
TEL: (02)25506022 FAX: (02)25506021

說明 NOTE

景雅琦建築師事務所及景韵整合室內裝修設計規劃有限公司版權所有，翻印圖說或使用圖說須經本公司書面同意。

工程名稱 PROJECT

臺中市文化資產處

歷史建築「臺中支局葉菸草再乾燥場建築群」修復及再利用計畫

現況測繪圖說-鍋爐室

版次 VER.	修改內容 REVISION DESCRIPTION	日期 DATE

圖名 DRAWING TITLE

鍋爐室現況剖面圖(二)
(編碼 PF-46)


專案編號 PROJECT NO.	1060039
日期 DATE	2019/09/07
設計 DESIGN	王宗鴻
核准 APPR.	景雅琦

圖號 DRAWING NO.

PF-46_G4-02

比例 SCALE	S:1/50 A1 S:1/100 A3	張數 SHEET NO.	123

簽章 SIGNATURE

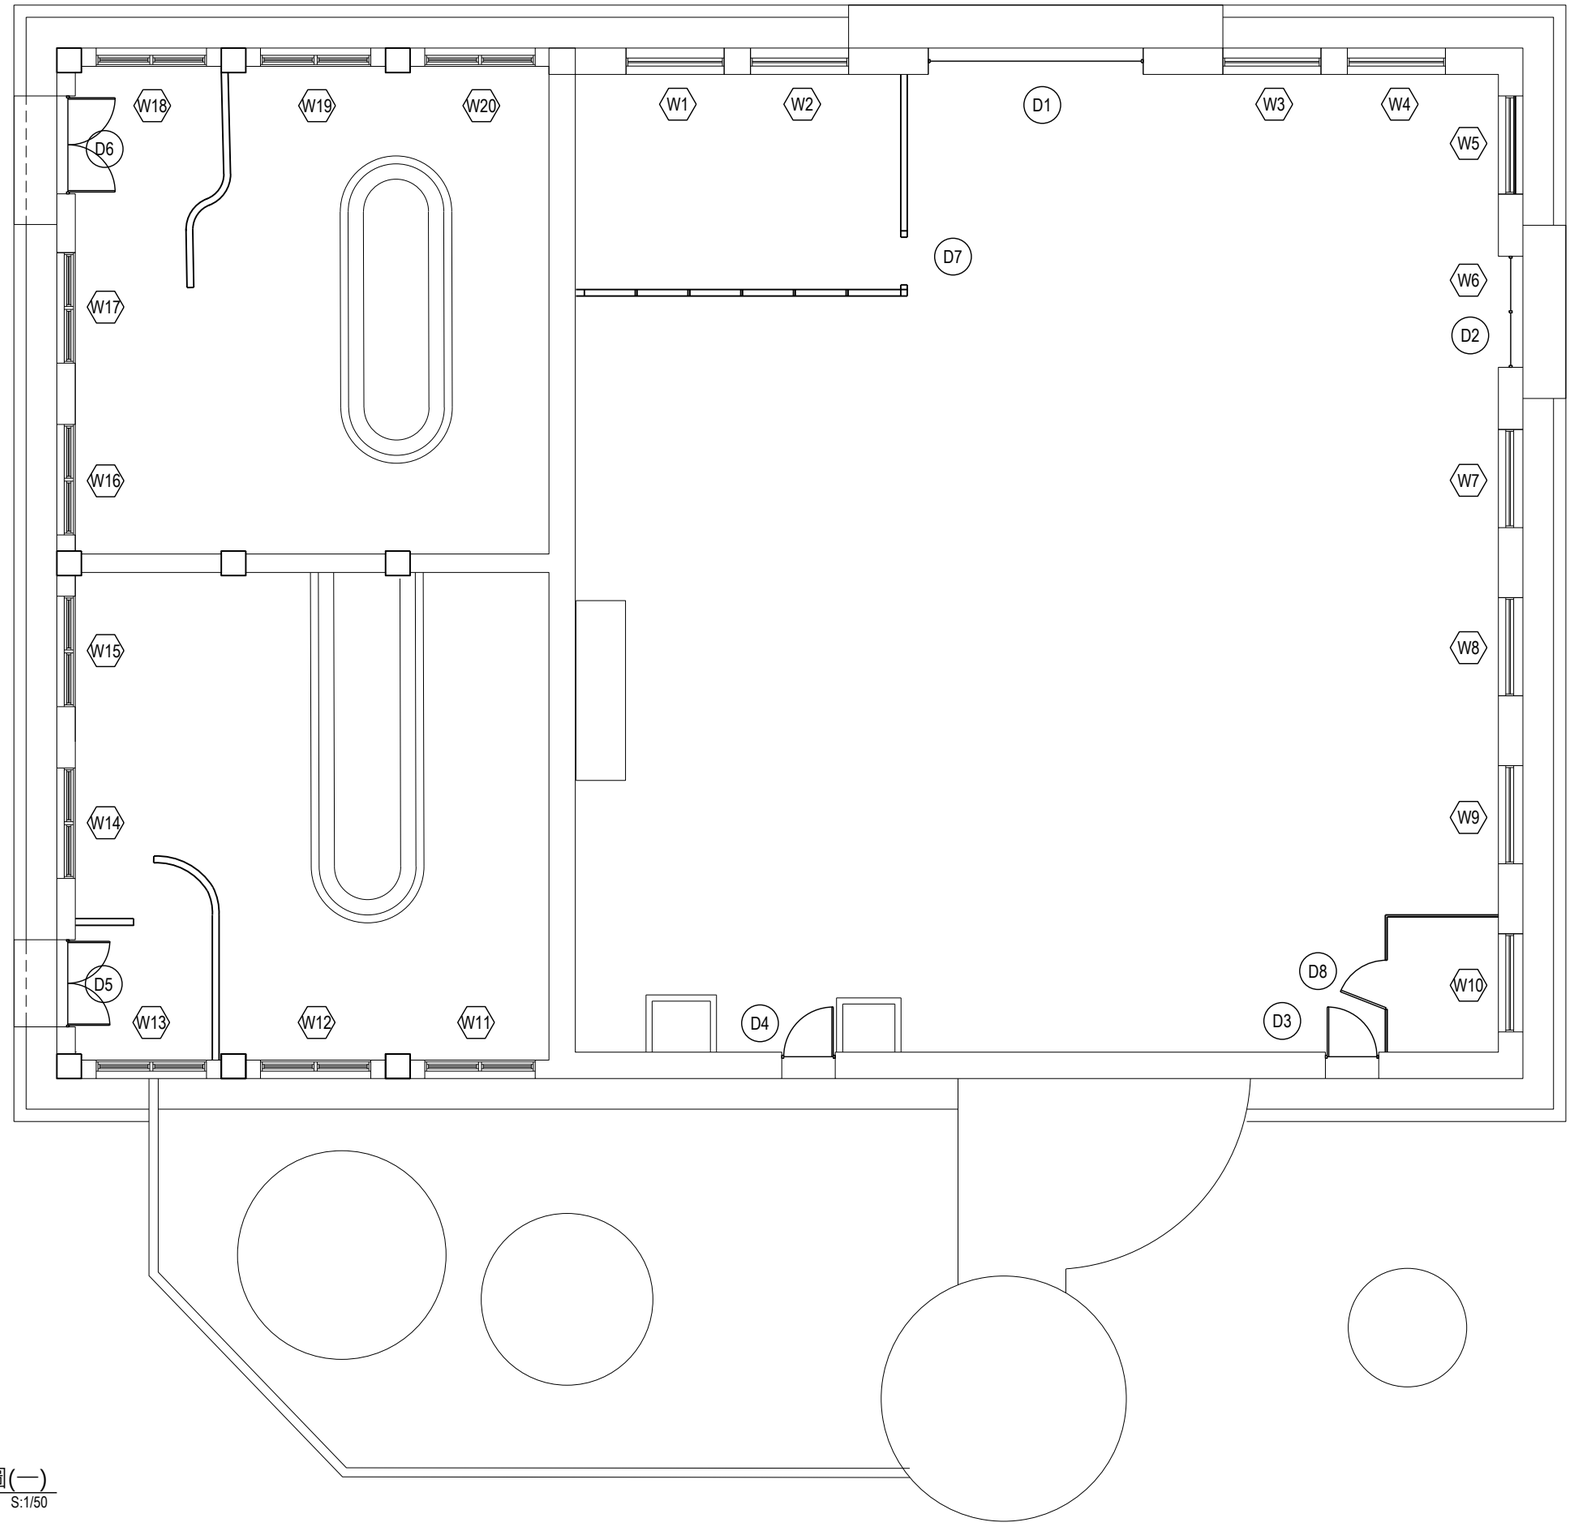

1 G6-01 門窗圖號索引圖(一)
S:1/50

景雅琦建築師事務所
CHING architects
10343 台北市大同區南京西路239巷8號
TEL: (02)25506022 FAX: (02)25506021

說明 NOTE

景雅琦建築師事務所及景韵整合室內裝修設計規劃有限公司版權所有，翻印圖說或使用圖說須經本公司書面同意。

工程名稱 PROJECT

臺中市文化資產處

歷史建築「臺中支局葉菸草再乾燥場建築群」修復及再利用計畫

現況測繪圖說-鍋爐室

版次 VER.	修改內容 REVISION DESCRIPTION	日期 DATE

圖名 DRAWING TITLE

鍋爐室門窗圖號索引圖(一)
(編碼 PF-46)


專案編號 PROJECT NO.	1060039
日期 DATE	2019/09/07
設計 DESIGN	王宗鴻
核准 APPR.	景雅琦

圖號 DRAWING NO.

PF-46_G6-01

比例 SCALE	S:1/50 A1 S:1/100 A3	張數 SHEET NO.	124

簽章 SIGNATURE

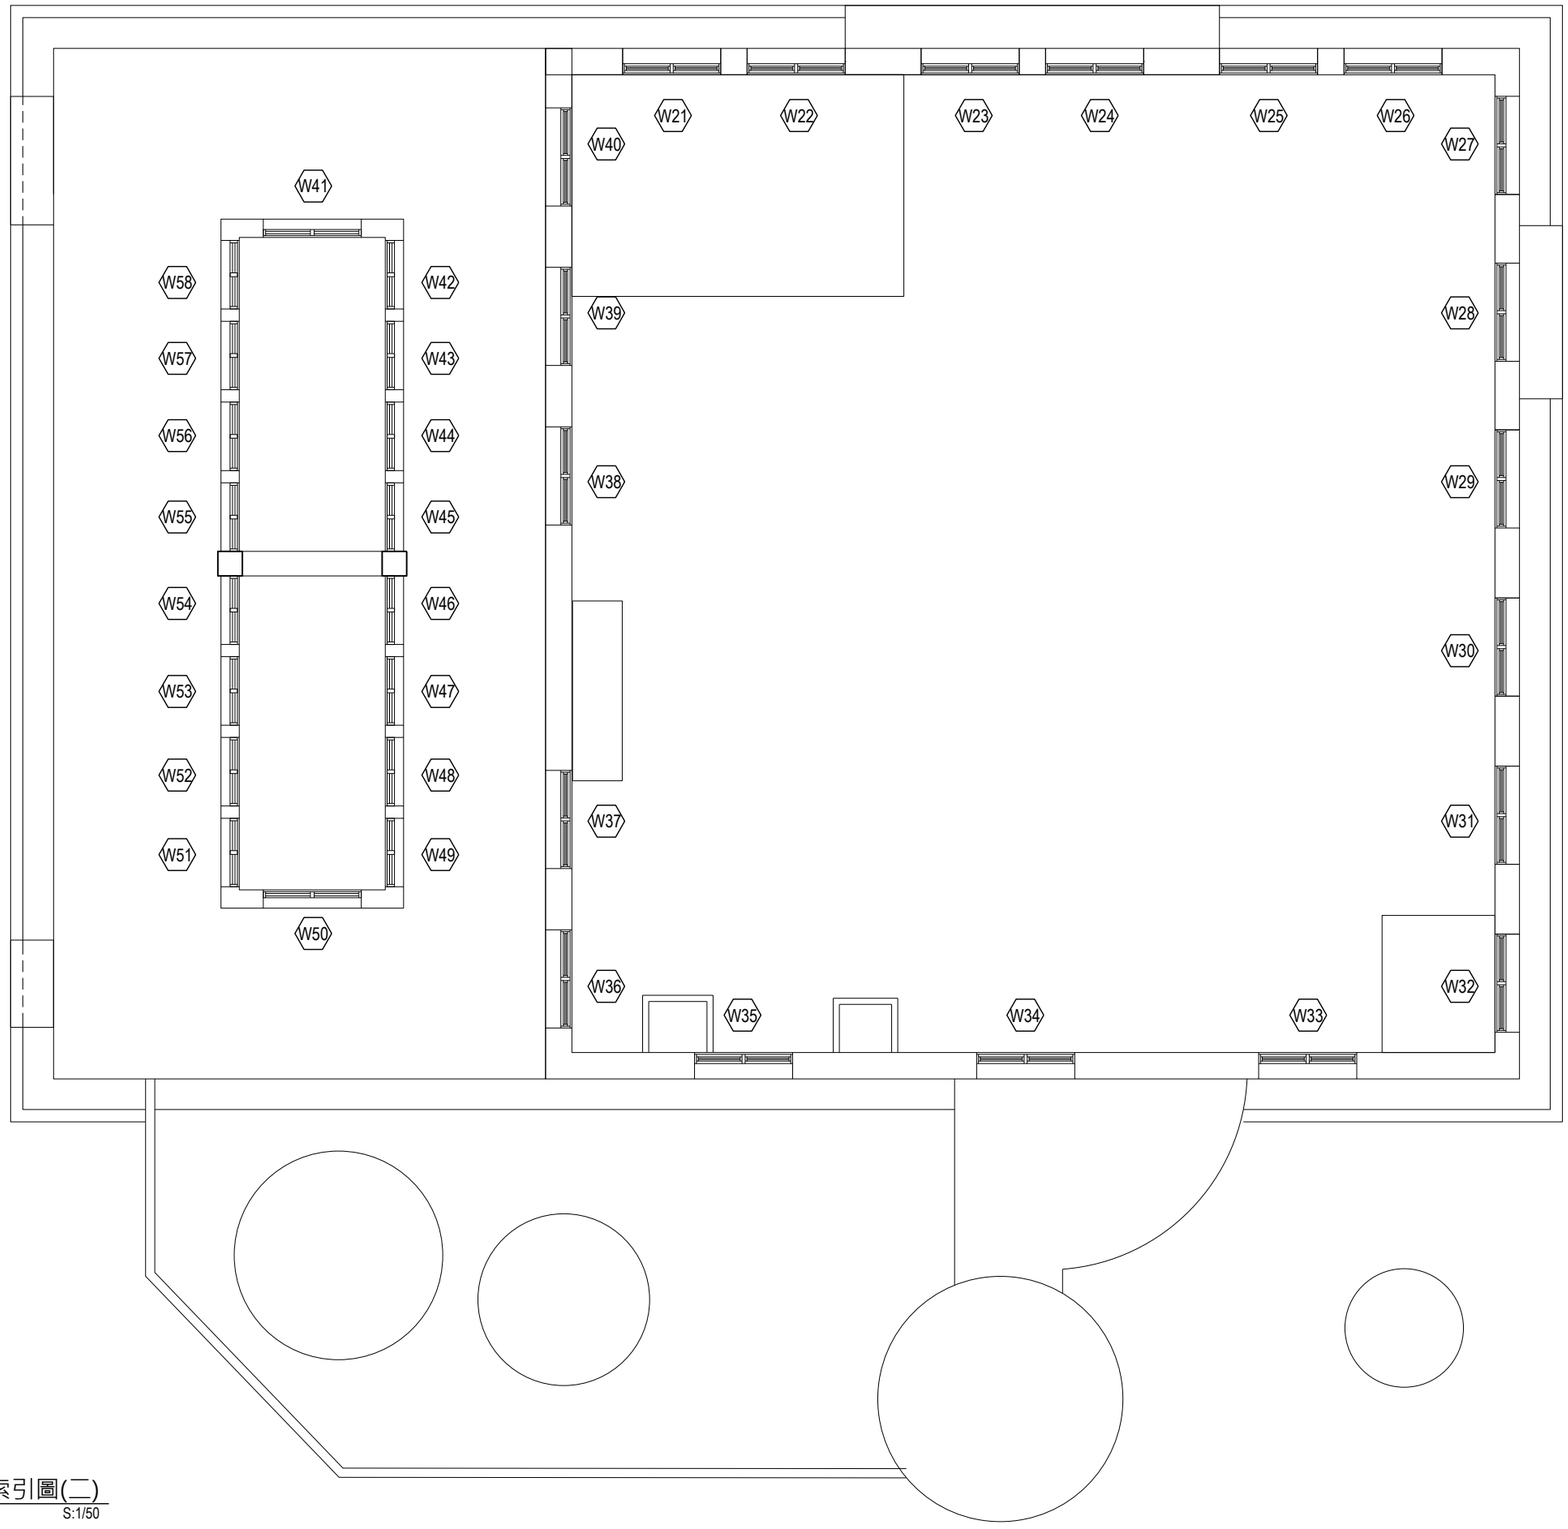

1 G6-02 門窗圖號索引圖(二) S:1/50

景雅琦建築師事務所 CHING architects
10343 台北市大同區南京西路239巷8號
TEL: (02)25506022 FAX: (02)25506021

說明 NOTE

景雅琦建築師事務所及景韵整合室內裝修設計規劃有限公司版權所有，翻印圖說或使用圖說須經本公司書面同意。

工程名稱 PROJECT

臺中市文化資產處

歷史建築「臺中支局葉菸草再乾燥場建築群」修復及再利用計畫

現況測繪圖說-鍋爐室

版次 VER.	修改內容 REVISION DESCRIPTION	日期 DATE

圖名 DRAWING TITLE

鍋爐室門窗圖號索引圖(二)
(編碼 PF-46)


專案編號 PROJECT NO.	1060039
日期 DATE	2019/09/07
設計 DESIGN	王宗鴻
核准 APPR.	景雅琦

圖號 DRAWING NO.


PF-46_G6-02

比例 SCALE	S:1/50 A1 S:1/100 A3	張數 SHEET NO.	125


簽章 SIGNATURE

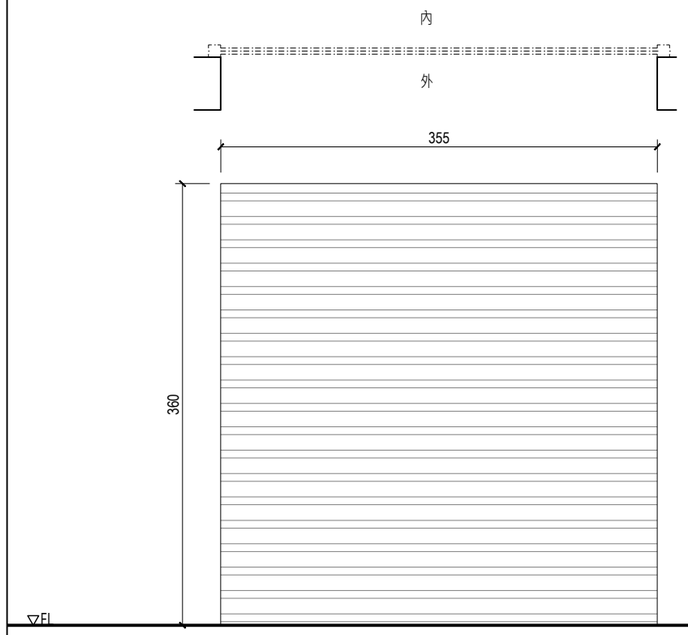


編號	d1(355*360cm)	數量	8 樘
材質	電動捲門		
門框	無		
玻璃	無		
五金	無		
位置	鍋爐室		
備註	尚可使用		

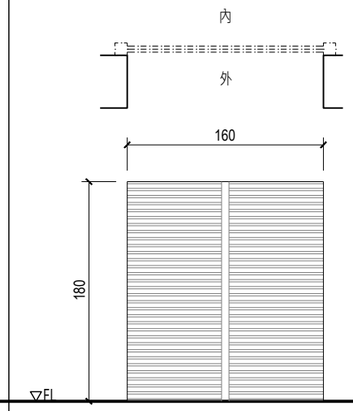


編號	D2(160*180cm)	數量	1 樘
材質	捲門		
門框	無		
玻璃	無		
五金	無		
位置	鍋爐室		
備註	尚可使用		

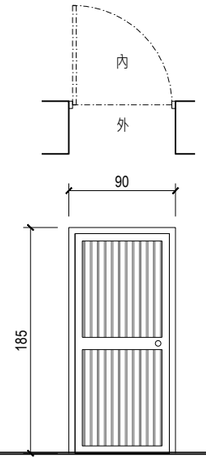


編號	D3(185*90cm)	數量	1 樘
材質	鋁製		
門框	鋁製		
玻璃	無		
五金	把手、角鍊		
位置	鍋爐室		
備註	尚可使用		

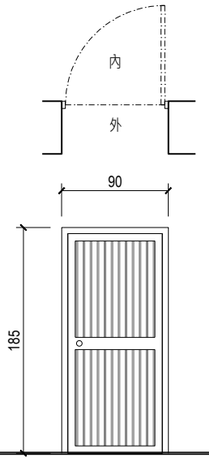


編號	D4(185*90cm)	數量	1 樘
材質	鋁製		
門框	鋁料		
玻璃	壓花玻璃		
五金	把手、角鍊		
位置	鍋爐室		
備註	尚可使用		

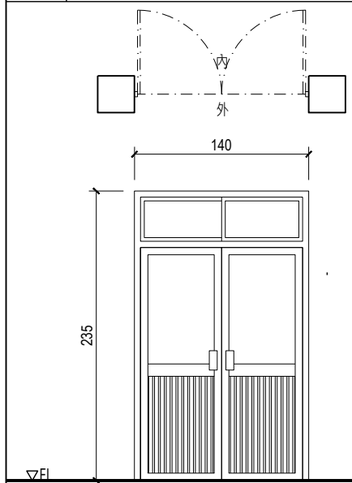


編號	D5(140*235cm)	數量	1 樘
材質	鋁製		
門框	鋁料		
玻璃	壓花玻璃		
五金	把手、角鍊		
位置	鍋爐室		
備註	尚可使用		

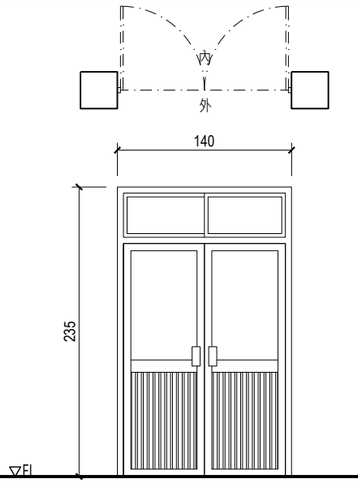

編號	D6(140*235cm)	數量	1 樘
材質	鋁製		
門框	鋁料		
玻璃	壓花玻璃		
五金	把手、角鍊		
位置	鍋爐室		
備註	尚可使用		

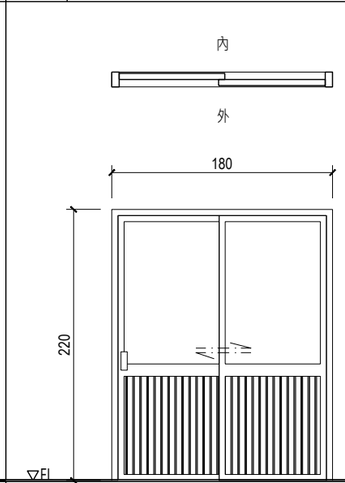

編號	D7 (180*220cm)	數量	1 樘
材質	鋁製		
門框	鋁框		
玻璃	清玻璃		
五金	把手		
位置	鍋爐室		
備註	狀況良好		

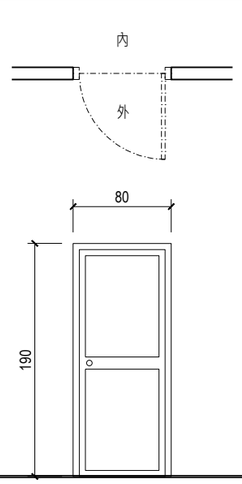

編號	D8(80*190cm)	數量	1 樘
材質	木製		
門框	木料		
玻璃	無		
五金	把手、角鍊		
位置	鍋爐室		
備註	尚可使用		

編號	D00(00*00cm)	數量	樘
材質			
門框			
玻璃			
五金			
位置			
備註			

景雅琦建築師事務所
CHING architects
10343 台北市大同區南京西路239巷8號
TEL: (02)25506022 FAX: (02)25506021

說明 NOTE

景雅琦建築師事務所及景韵整合室內裝修設計規劃有限公司版權所有，翻印圖說或使用圖說須經本公司書面同意。

工程名稱 PROJECT

臺中市文化資產處

歷史建築「臺中支局葉菸草再乾燥場建築群」修復及再利用計畫

現況測繪圖說-鍋爐室

版次 VER.	修改內容 REVISION DESCRIPTION	日期 DATE

圖名 DRAWING TITLE

現況門詳圖(一)
(編碼 PF-46)


專案編號 PROJECT NO.	1060039
日期 DATE	2019/09/07
設計 DESIGN	王宗鴻
核准 APPR.	景雅琦

圖號 DRAWING NO.


PF-46_G6-03

比例 SCALE	S:1/50 A1 S:1/100 A3	張數 SHEET NO.	126


簽章 SIGNATURE

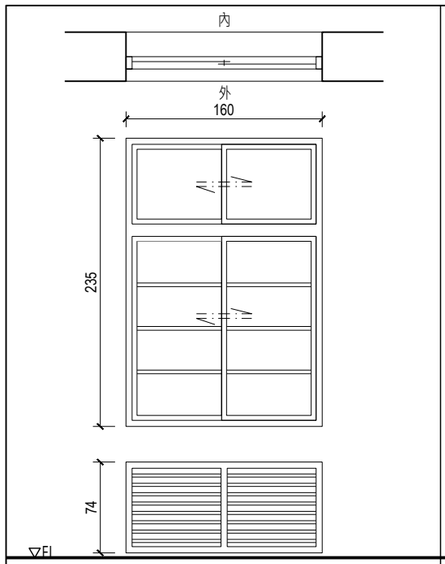


編號	W1(160*235cm)、(160*74cm)	數量	1 樘
材質	木製		
窗框	木料		
玻璃	毛玻璃		
五金	無		
位置	鍋爐室		
備註	尚可使用；通氣窗內部增設鋁窗		

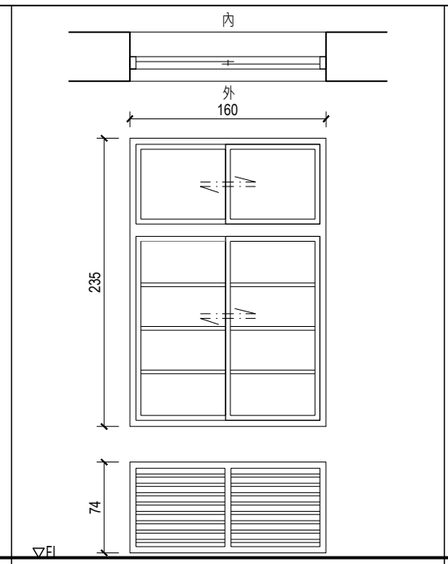


編號	W2(160*235cm)、(160*74cm)	數量	1 樘
材質	木製		
窗框	木料		
玻璃	毛玻璃		
五金	無		
位置	鍋爐室		
備註	尚可使用；通氣窗內部增設鋁窗		

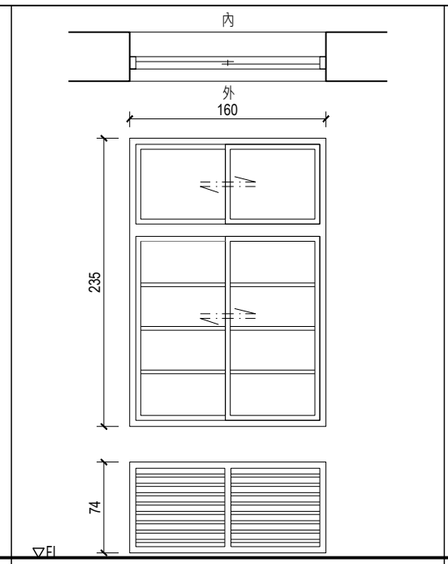


編號	W3(160*235cm)、(160*74cm)	數量	1 樘
材質	木製		
窗框	木料		
玻璃	毛玻璃		
五金	無		
位置	鍋爐室		
備註	尚可使用；通氣窗內部增設不鏽鋼板		

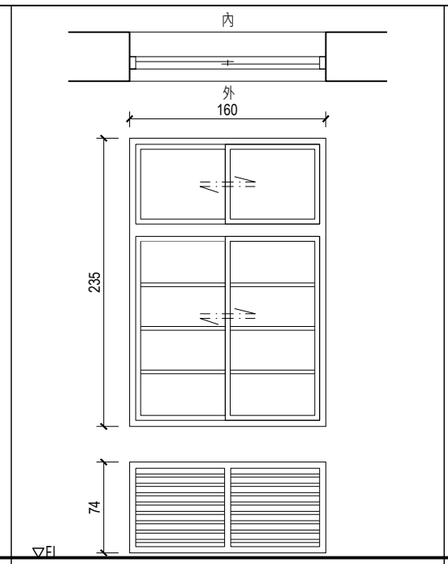


編號	W4(160*235cm)、(160*74cm)	數量	1 樘
材質	木製		
窗框	木料		
玻璃	毛玻璃		
五金	無		
位置	鍋爐室		
備註	尚可使用；通氣窗內部增設不鏽鋼板		

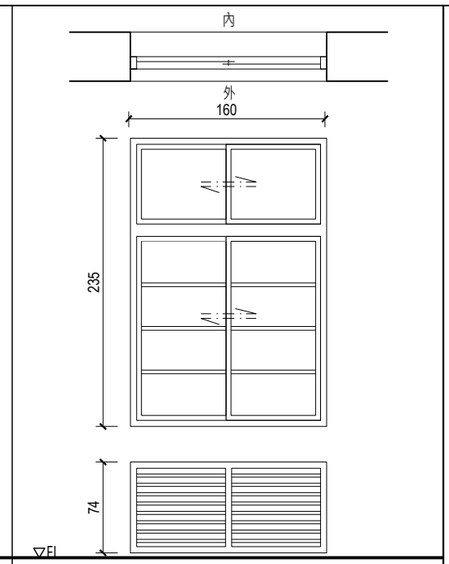


編號	W5(160*235cm)、(160*74cm)	數量	1 樘
材質	木製		
窗框	木料		
玻璃	毛玻璃		
五金	無		
位置	鍋爐室		
備註	尚可使用；通氣窗內部增設不鏽鋼板		

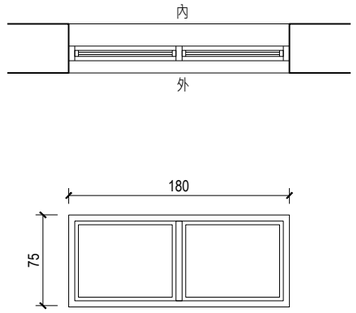


編號	W6(180*75cm)	數量	1 樘
材質	木製		
窗框	木料		
玻璃	毛玻璃		
五金	無		
位置	鍋爐室		
備註	尚可使用		

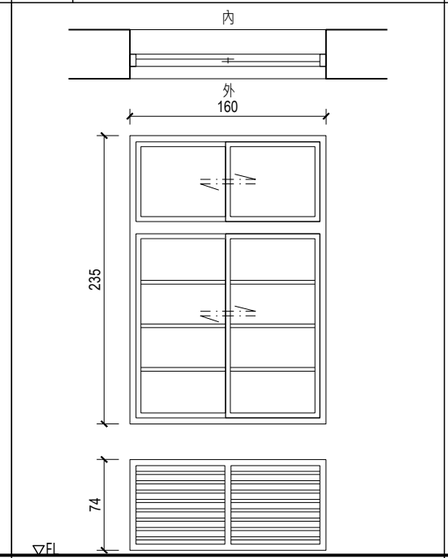


編號	W7(160*235cm)、(160*74cm)	數量	1 樘
材質	木製		
窗框	木料		
玻璃	毛玻璃		
五金	把手、角鍵		
位置	鍋爐室		
備註	尚可使用		

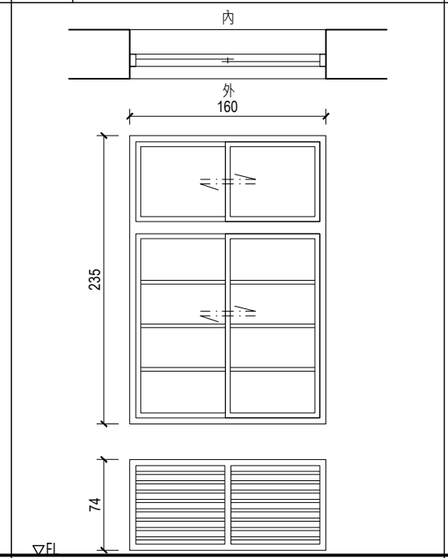

編號	W8(160*235cm)、(160*74cm)	數量	1 樘
材質	木製		
窗框	木料		
玻璃	毛玻璃		
五金	無		
位置	鍋爐室		
備註	尚可使用		

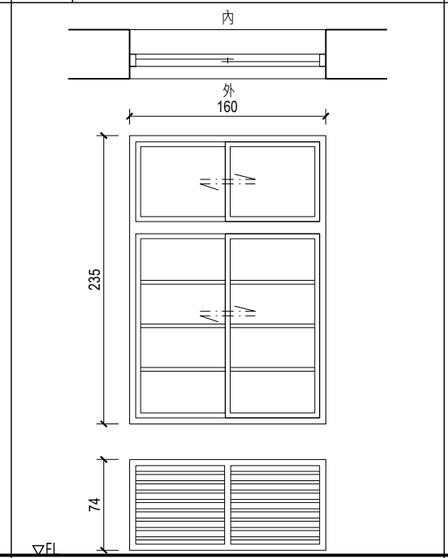

編號	W9(160*235cm)、(160*74cm)	數量	1 樘
材質	木製		
窗框	木料		
玻璃	毛玻璃		
五金	無		
位置	鍋爐室		
備註	尚可使用		

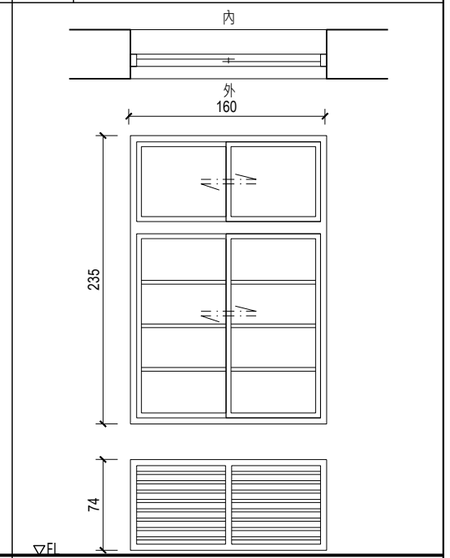

編號	W10(160*235cm)、(160*74cm)	數量	1 樘
材質			
窗框			
玻璃			
五金			
位置			
備註	尚可使用		

景雅琦 建築師事務所 CHING architects
10343 台北市大同區南京西路239巷8號
TEL: (02)25506022 FAX: (02)25506021

說明 NOTE

景雅琦建築師事務所及景韵整合室內裝修設計規劃有限公司版權所有，翻印圖說或使用圖說須經本公司書面同意。

工程名稱 PROJECT

臺中市文化資產處

歷史建築「臺中支局葉菸草再乾燥場建築群」修復及再利用計畫

現況測繪圖說-鍋爐室

版次 VER.	修改內容 REVISION DESCRIPTION	日期 DATE

圖名 DRAWING TITLE

現況窗詳圖(一)
(編碼 PF-46)


專案編號 PROJECT NO.	1060039
日期 DATE	2019/09/07
設計 DESIGN	王宗鴻
核准 APPR.	景雅琦

圖號 DRAWING NO.


PF-46_G6-04

比例 SCALE	S:1/50 A1 S:1/100 A3	張數 SHEET NO.	127


簽章 SIGNATURE

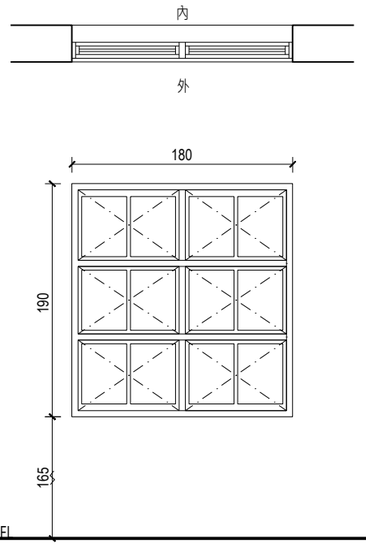


編號	W11(180*190cm)	數量	1 樘
材質	無		
窗框	無		
玻璃	無		
五金	無		
位置	複燻工廠一樓		
備註	為通道		

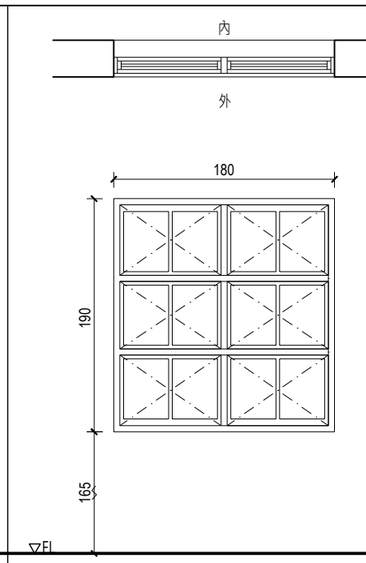


編號	W12(180*190cm)	數量	1 樘
材質			
窗框			
玻璃			
五金			
位置			
備註	尚可使用		

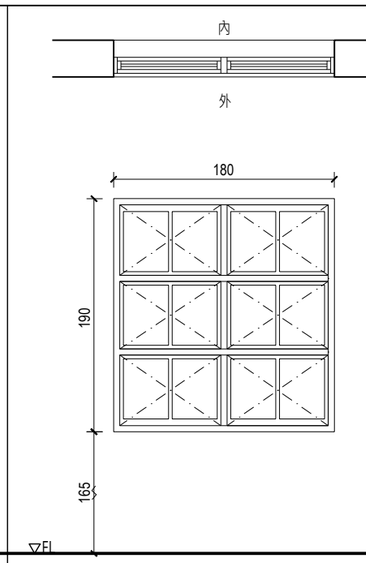


編號	W13(180*190cm)	數量	1 樘
材質			
窗框			
玻璃			
五金			
位置			
備註	尚可使用		

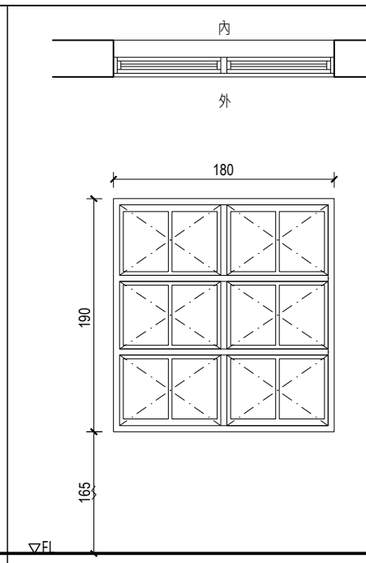


編號	W14(180*190cm)	數量	1 樘
材質			
窗框			
玻璃			
五金			
位置			
備註	尚可使用		

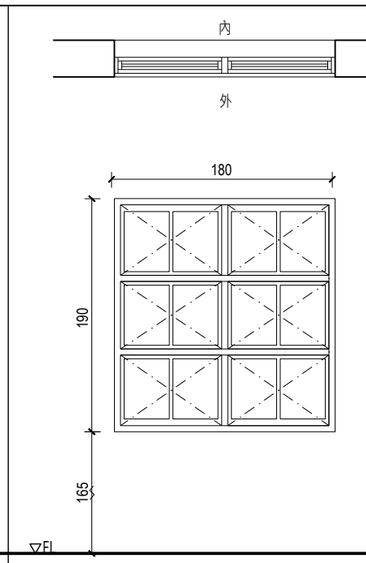


編號	W15(180*190cm)	數量	1 樘
材質			
窗框			
玻璃			
五金			
位置			
備註	尚可使用		

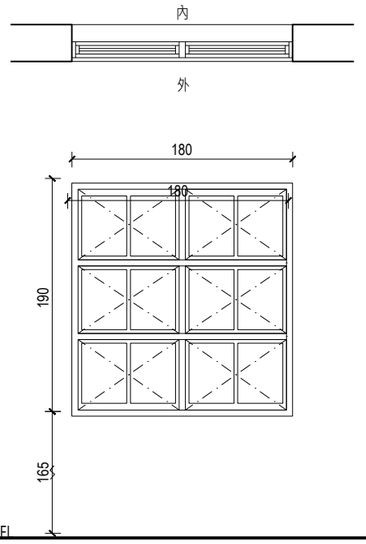


編號	W16(180*190cm)	數量	1 樘
材質			
窗框			
玻璃			
五金			
位置			
備註	尚可使用		

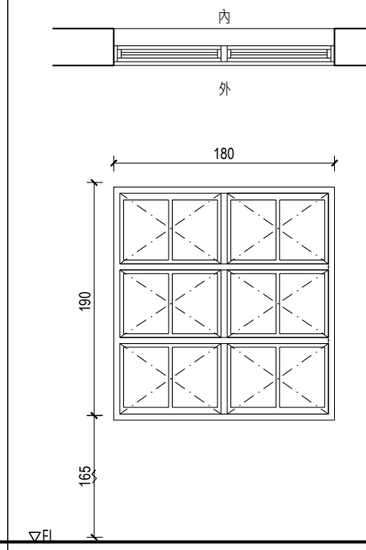


編號	W17(180*190cm)	數量	1 樘
材質			
窗框			
玻璃			
五金			
位置			
備註	尚可使用		

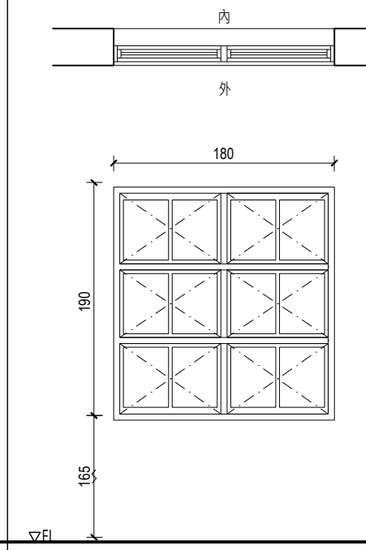

編號	W18(180*190cm)	數量	1 樘
材質			
窗框			
玻璃			
五金			
位置			
備註	尚可使用		

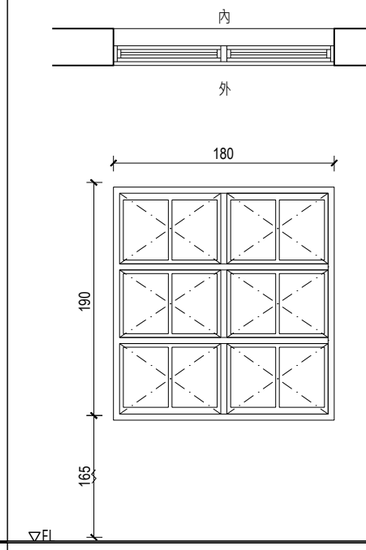

編號	W19(180*190cm)	數量	1 樘
材質			
窗框			
玻璃			
五金			
位置			
備註	尚可使用		

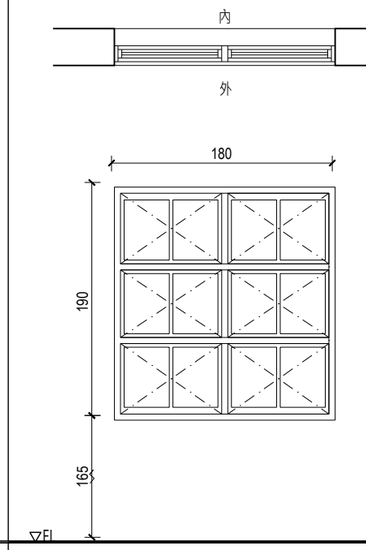

編號	W20(180*190cm)	數量	1 樘
材質			
窗框			
玻璃			
五金			
位置			
備註	尚可使用		

景雅琦建築師事務所
CHING architects
10343 台北市大同區南京西路239巷8號
TEL: (02)25506022 FAX: (02)25506021

說明 NOTE

景雅琦建築師事務所及景韵整合室內裝修設計規劃有限公司版權所有，翻印圖說或使用圖說須經本公司書面同意。

工程名稱 PROJECT

臺中市文化資產處

歷史建築「臺中支局葉菸草再乾燥場建築群」修復及再利用計畫

現況測繪圖說-鍋爐室

版次 VER.	修改內容 REVISION DESCRIPTION	日期 DATE

圖名 DRAWING TITLE

現況窗詳圖(二)
(編碼 PF-46)


專案編號 PROJECT NO.	1060039
日期 DATE	2019/09/07
設計 DESIGN	王宗鴻
核准 APPR.	景雅琦

圖號 DRAWING NO.


PF-46_G6-05

比例 SCALE	S:1/50 A1 S:1/100 A3	張數 SHEET NO.	128


簽章 SIGNATURE

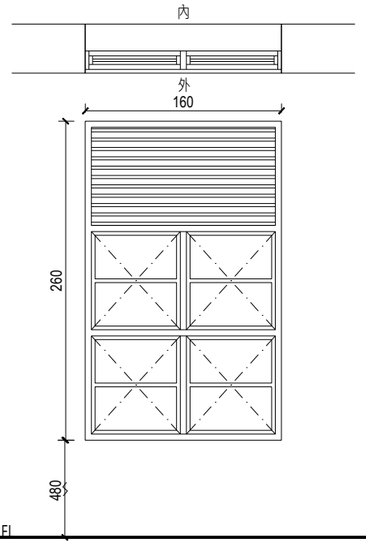


編號	W21(160*260cm)	數量	1 樘
材質	無		
窗框	無		
玻璃	無		
五金	無		
位置	複燻工廠一樓		
備註	為通道		

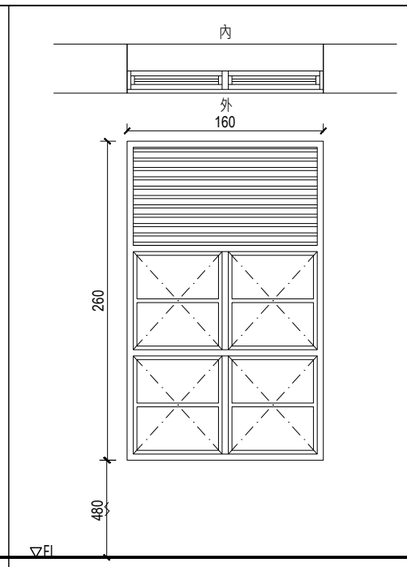


編號	W22(160*260cm)	數量	1 樘
材質			
窗框			
玻璃			
五金			
位置			
備註	尚可使用		

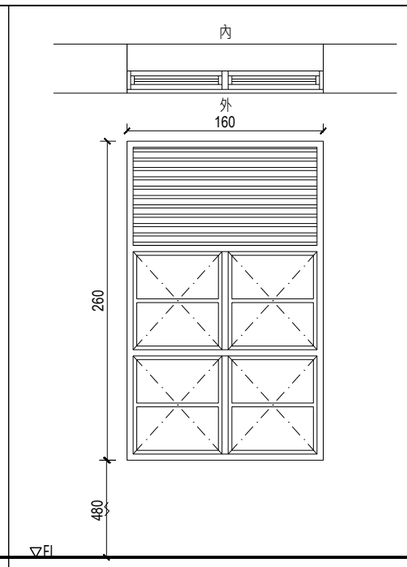


編號	W23(160*260cm)	數量	1 樘
材質			
窗框			
玻璃			
五金			
位置			
備註	尚可使用		

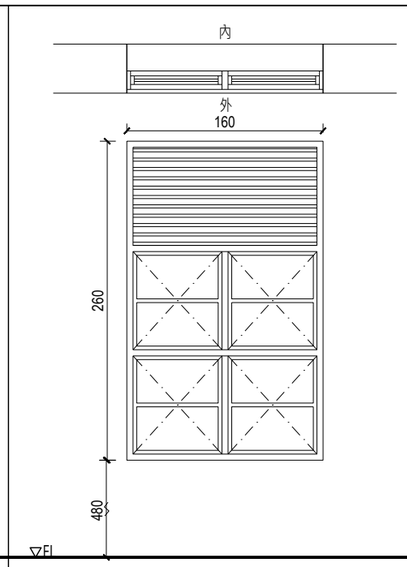


編號	W24(160*260cm)	數量	1 樘
材質			
窗框			
玻璃			
五金			
位置			
備註	尚可使用		

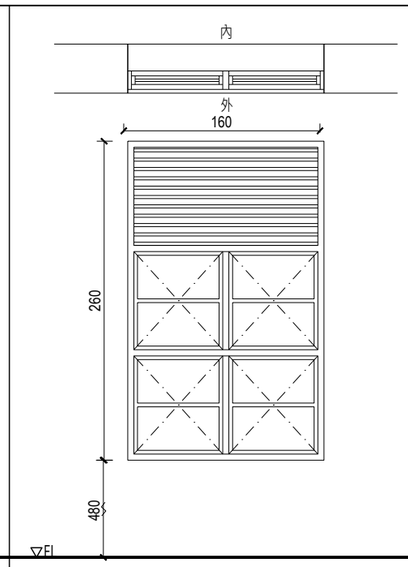


編號	W25(160*260cm)	數量	1 樘
材質			
窗框			
玻璃			
五金			
位置			
備註	尚可使用		

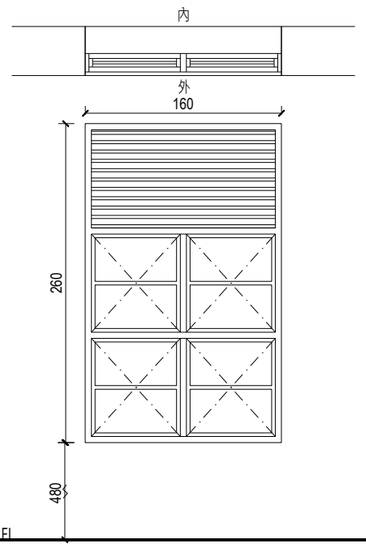


編號	W26(160*260cm)	數量	1 樘
材質			
窗框			
玻璃			
五金			
位置			
備註	尚可使用		

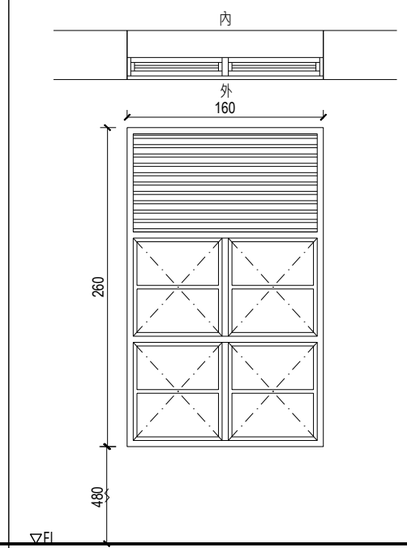


編號	W27(160*260cm)	數量	1 樘
材質			
窗框			
玻璃			
五金			
位置			
備註	尚可使用		

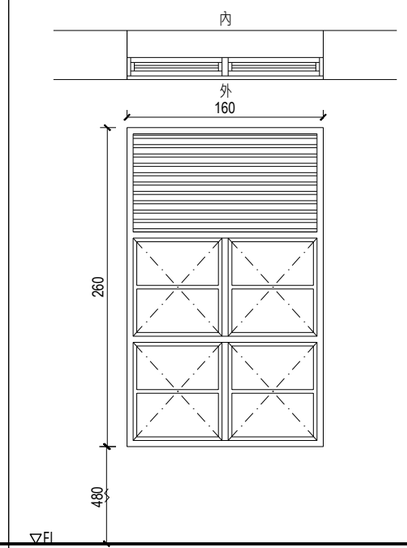

編號	W28(160*260cm)	數量	1 樘
材質			
窗框			
玻璃			
五金			
位置			
備註	尚可使用		

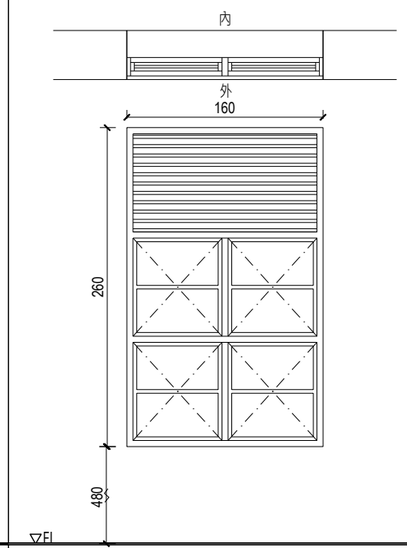

編號	W29(160*260cm)	數量	1 樘
材質			
窗框			
玻璃			
五金			
位置			
備註	尚可使用		

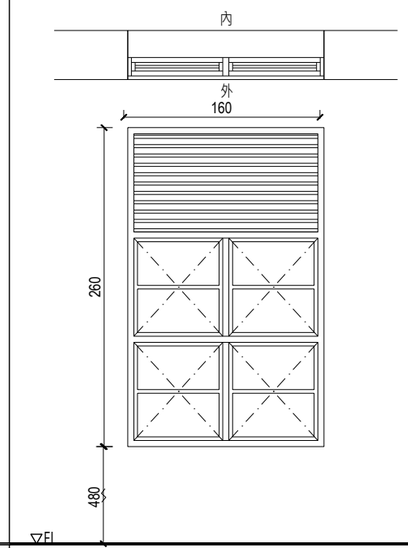

編號	W30(160*260cm)	數量	1 樘
材質			
窗框			
玻璃			
五金			
位置			
備註	尚可使用		

景雅琦建築師事務所
CHING architects
10343 台北市大同區南京西路239巷8號
TEL: (02)25506022 FAX: (02)25506021

說明 NOTE

景雅琦建築師事務所及景韵整合室內裝修設計規劃有限公司版權所有，翻印圖說或使用圖說須經本公司書面同意。

工程名稱 PROJECT

臺中市文化資產處

歷史建築「臺中支局葉菸草再乾燥場建築群」修復及再利用計畫

現況測繪圖說-鍋爐室

版次 VER.	修改內容 REVISION DESCRIPTION	日期 DATE

圖名 DRAWING TITLE

現況窗詳圖(三)
(編碼 PF-46)


專案編號 PROJECT NO.	1060039
日期 DATE	2019/09/07
設計 DESIGN	王宗鴻
核准 APPR.	景雅琦

圖號 DRAWING NO.


PF-46_G6-06

比例 SCALE S:1/50 A1 S:1/100 A3 | 張數 SHEET NO. 129


簽章 SIGNATURE

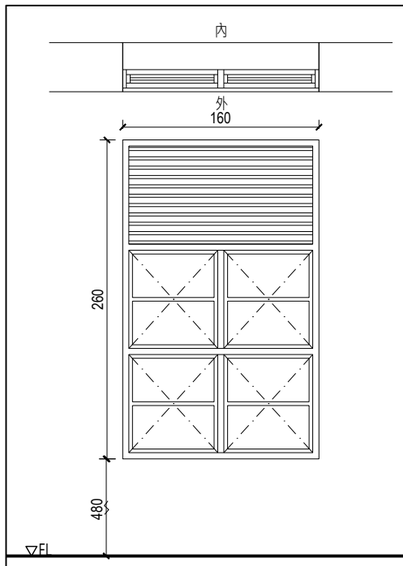


編號	W31(160*260cm)	數量	1 樘
材質	無		
窗框	無		
玻璃	無		
五金	無		
位置	複燻工廠一樓		
備註	為通道		

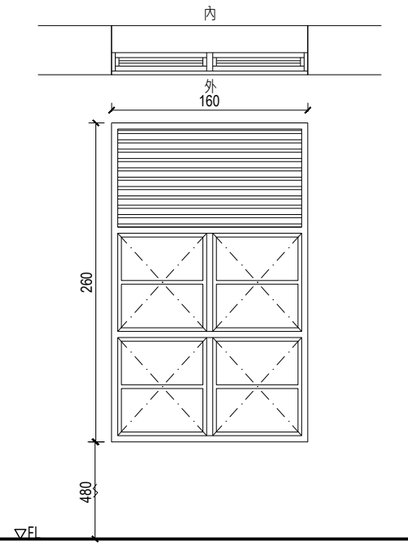


編號	W32(160*260cm)	數量	1 樘
材質			
窗框			
玻璃			
五金			
位置			
備註	尚可使用		

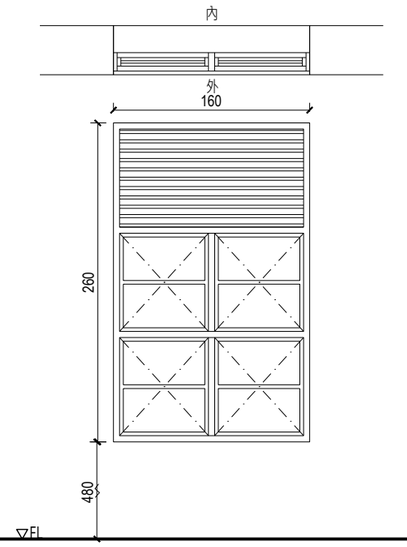


編號	W33(160*260cm)	數量	1 樘
材質			
窗框			
玻璃			
五金			
位置			
備註	尚可使用		

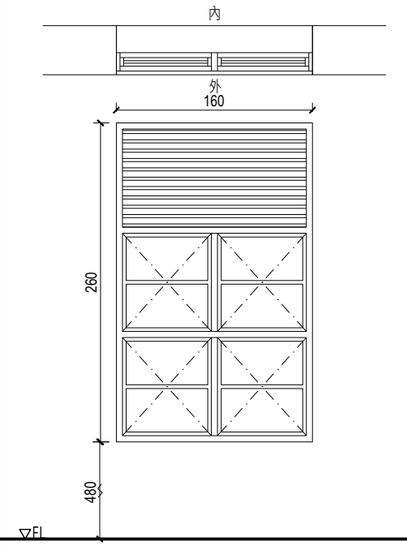


編號	W34(160*260cm)	數量	1 樘
材質			
窗框			
玻璃			
五金			
位置			
備註	尚可使用		

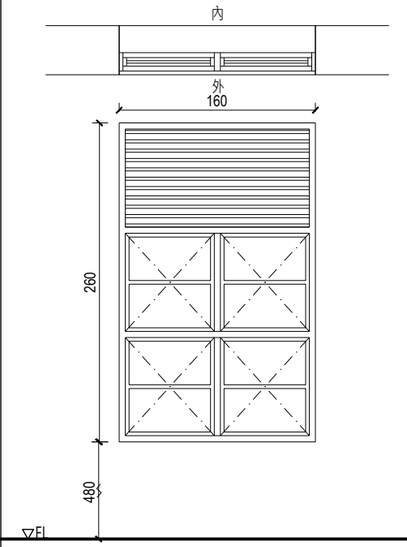


編號	W35(160*260cm)	數量	1 樘
材質			
窗框			
玻璃			
五金			
位置			
備註	尚可使用		

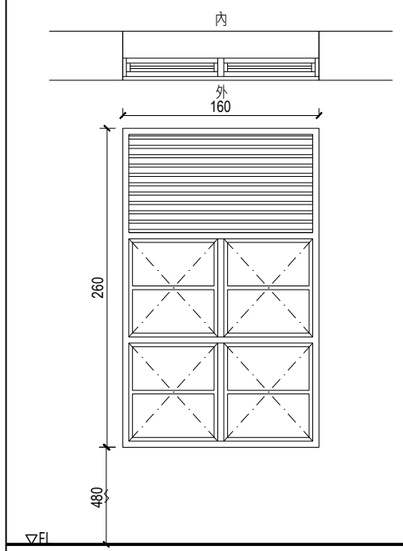


編號	W36(160*260cm)	數量	1 樘
材質			
窗框			
玻璃			
五金			
位置			
備註	尚可使用		

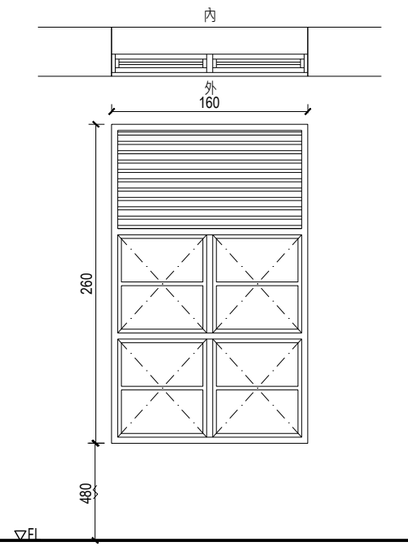


編號	W37(160*260cm)	數量	1 樘
材質			
窗框			
玻璃			
五金			
位置			
備註	尚可使用		

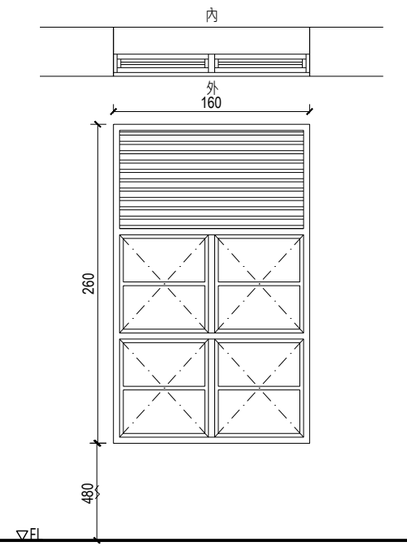

編號	W38(160*260cm)	數量	1 樘
材質			
窗框			
玻璃			
五金			
位置			
備註	尚可使用		

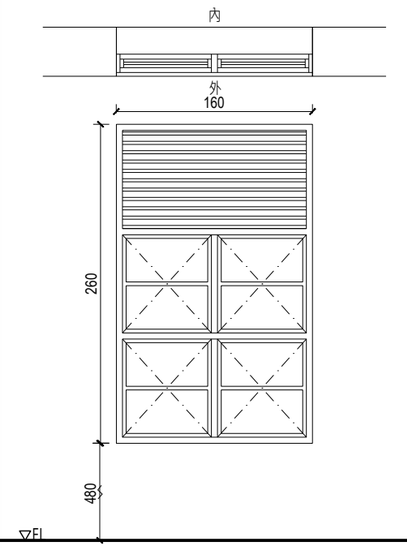

編號	W39(160*260cm)	數量	1 樘
材質			
窗框			
玻璃			
五金			
位置			
備註	尚可使用		

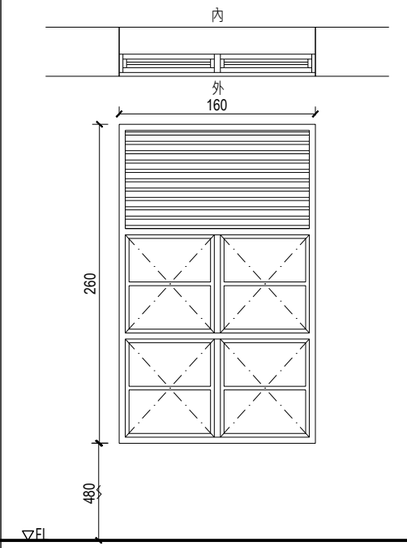

編號	W40(160*260cm)	數量	1 樘
材質			
窗框			
玻璃			
五金			
位置			
備註	尚可使用		

景雅琦建築師事務所
CHING architects
10343 台北市大同區南京西路239巷8號
TEL: (02)25506022 FAX: (02)25506021

說明 NOTE

景雅琦建築師事務所及景韵整合室內裝修設計規劃有限公司版權所有，翻印圖說或使用圖說須經本公司書面同意。

工程名稱 PROJECT

臺中市文化資產處

歷史建築「臺中支局葉菸草再乾燥場建築群」修復及再利用計畫

現況測繪圖說-鍋爐室

版次 VER.	修改內容 REVISION DESCRIPTION	日期 DATE

圖名 DRAWING TITLE

現況窗詳圖(四)
(編碼 PF-46)


專案編號 PROJECT NO.	1060039
日期 DATE	2019/09/07
設計 DESIGN	王宗鴻
核准 APPR.	景雅琦

圖號 DRAWING NO.


PF-46_G6-07

比例 SCALE	S:1/50 A1 S:1/100 A3	張數 SHEET NO.	130


簽章 SIGNATURE

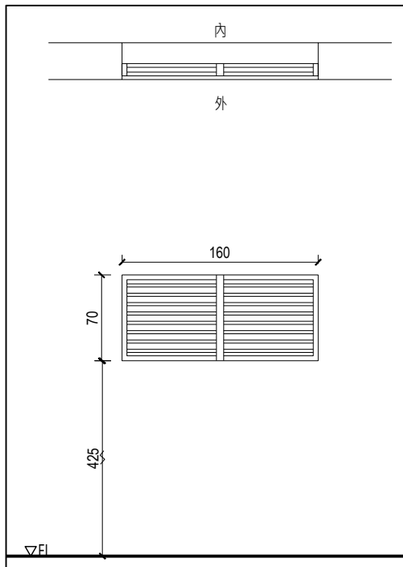


編號	W41(160*70cm)	數量	1 樘
材質	無		
窗框	無		
玻璃	無		
五金	無		
位置	複燻工廠一樓		
備註	為通道		

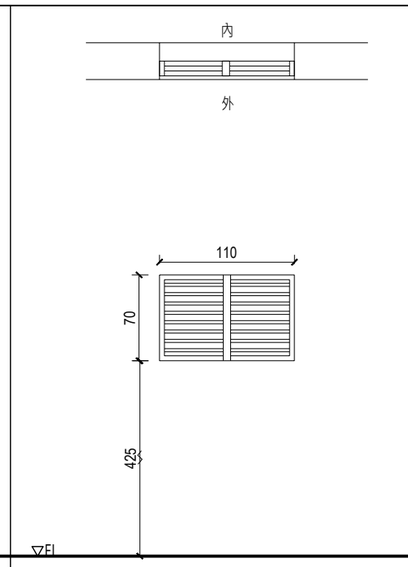


編號	W42(110*70cm)	數量	1 樘
材質			
窗框			
玻璃			
五金			
位置			
備註	尚可使用		

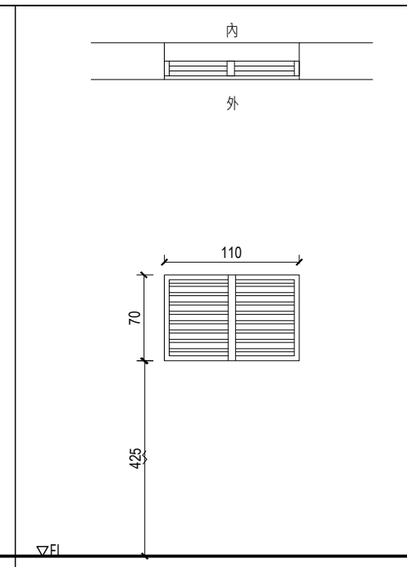


編號	W43(110*70cm)	數量	1 樘
材質			
窗框			
玻璃			
五金			
位置			
備註	尚可使用		

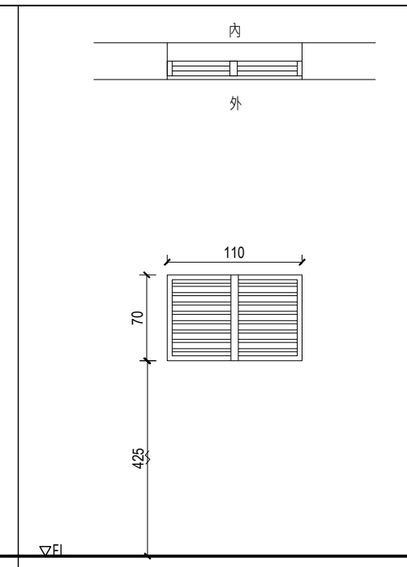


編號	W44(110*70cm)	數量	1 樘
材質			
窗框			
玻璃			
五金			
位置			
備註	尚可使用		

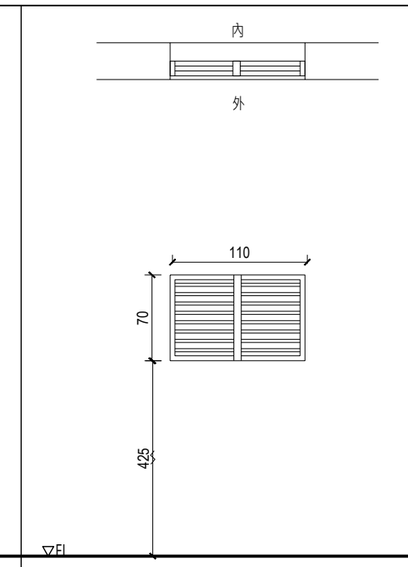


編號	W45(110*70cm)	數量	1 樘
材質			
窗框			
玻璃			
五金			
位置			
備註	尚可使用		

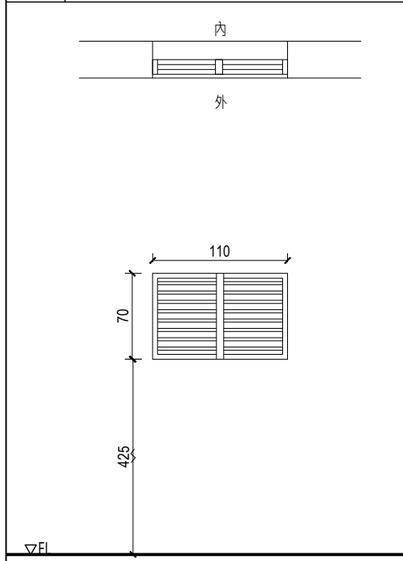


編號	W46(110*70cm)	數量	1 樘
材質			
窗框			
玻璃			
五金			
位置			
備註	尚可使用		

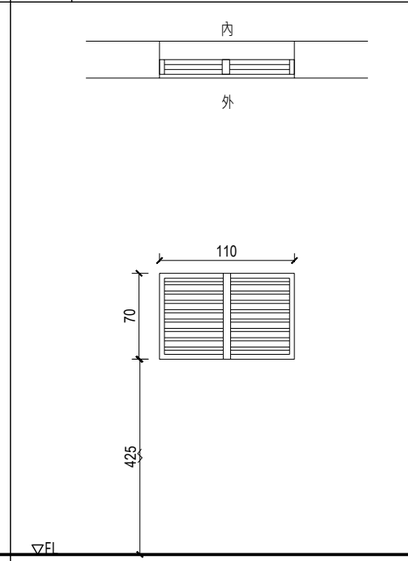


編號	W47(110*70cm)	數量	1 樘
材質			
窗框			
玻璃			
五金			
位置			
備註	尚可使用		

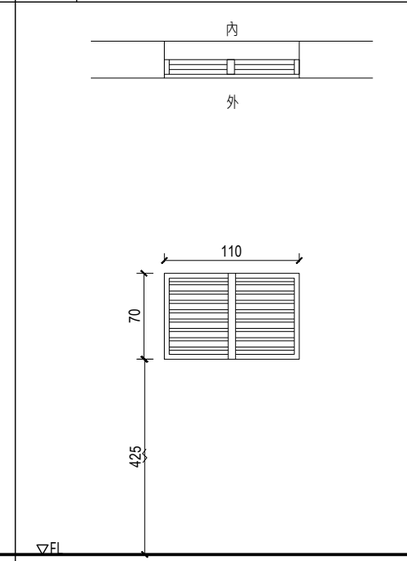

編號	W48(110*70cm)	數量	1 樘
材質			
窗框			
玻璃			
五金			
位置			
備註	尚可使用		

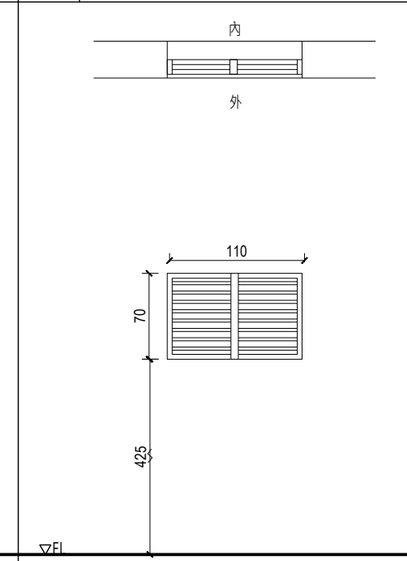

編號	W49(110*70cm)	數量	1 樘
材質			
窗框			
玻璃			
五金			
位置			
備註	尚可使用		

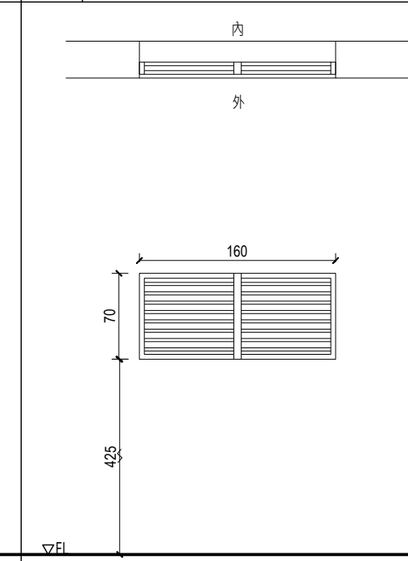

編號	W50(160*70cm)	數量	1 樘
材質			
窗框			
玻璃			
五金			
位置			
備註	尚可使用		

景雅琦建築師事務所
CHING architects
10343 台北市大同區南京西路239巷8號
TEL: (02)25506022 FAX: (02)25506021

說明 NOTE

景雅琦建築師事務所及景韵整合室內裝修設計規劃有限公司版權所有，翻印圖說或使用圖說須經本公司書面同意。

工程名稱 PROJECT

臺中市文化資產處

歷史建築「臺中支局葉菸草再乾燥場建築群」修復及再利用計畫

現況測繪圖說-鍋爐室

版次 VER.	修改內容 REVISION DESCRIPTION	日期 DATE

圖名 DRAWING TITLE

現況窗詳圖(五)
(編碼 PF-46)


專案編號 PROJECT NO.	1060039
日期 DATE	2019/09/07
設計 DESIGN	王宗鴻
核准 APPR.	景雅琦

圖號 DRAWING NO.


PF-46_G6-08

比例 SCALE	S:1/50 A1 S:1/100 A3	張數 SHEET NO.	131


簽章 SIGNATURE

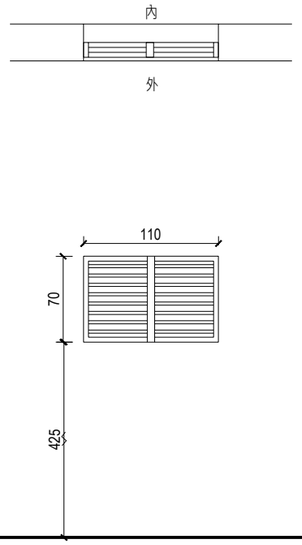


編號	W51(110*70cm)	數量	1 樘
材質	無		
窗框	無		
玻璃	無		
五金	無		
位置	複燻工廠一樓		
備註	為通道		

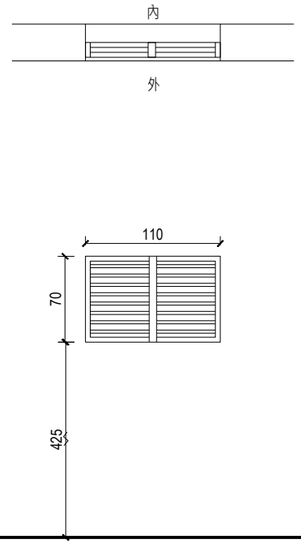


編號	W52(110*70cm)	數量	1 樘
材質			
窗框			
玻璃			
五金			
位置			
備註	尚可使用		

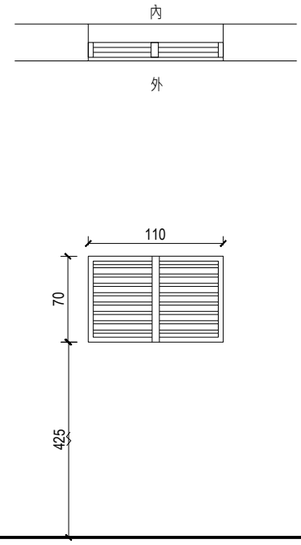


編號	W53(110*70cm)	數量	1 樘
材質			
窗框			
玻璃			
五金			
位置			
備註	尚可使用		

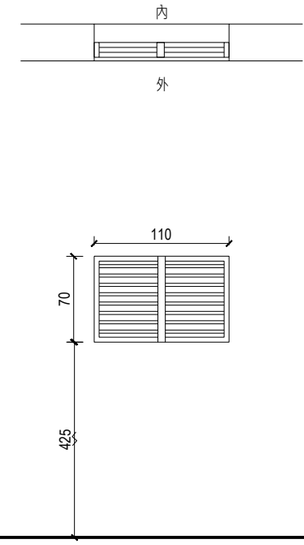


編號	W54(110*70cm)	數量	1 樘
材質			
窗框			
玻璃			
五金			
位置			
備註	尚可使用		

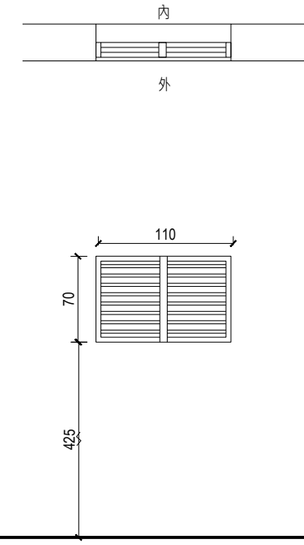


編號	W55(110*70cm)	數量	1 樘
材質			
窗框			
玻璃			
五金			
位置			
備註	尚可使用		

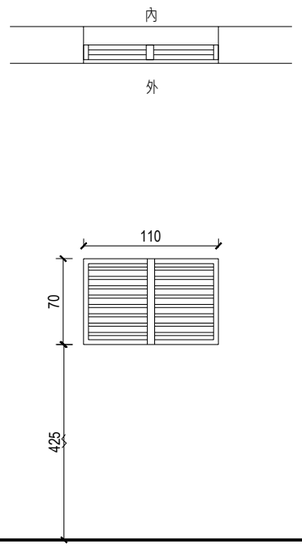

編號	W56(110*70cm)	數量	1 樘
材質			
窗框			
玻璃			
五金			
位置			
備註	尚可使用		

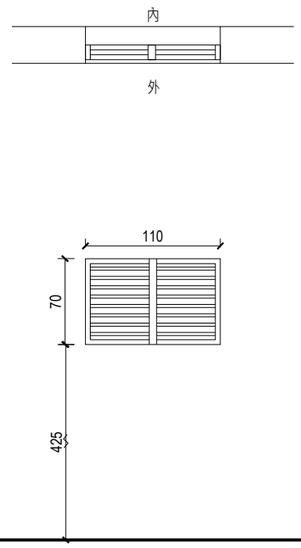

編號	W57(110*70cm)	數量	1 樘
材質			
窗框			
玻璃			
五金			
位置			
備註	尚可使用		

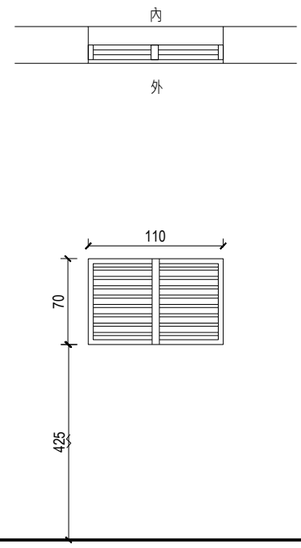

編號	W58(110*70cm)	數量	1 樘
材質			
窗框			
玻璃			
五金			
位置			
備註	尚可使用		

編號	W49(110*70cm)	數量	1 樘
材質			
窗框			
玻璃			
五金			
位置			
備註	尚可使用		

編號	W50(160*70cm)	數量	1 樘
材質			
窗框			
玻璃			
五金			
位置			
備註	尚可使用		

景雅琦建築師事務所
CHING architects
10343 台北市大同區南京西路239巷8號
TEL: (02)25506022 FAX: (02)25506021

說明 NOTE

景雅琦建築師事務所及景韵整合室內裝修設計規劃有限公司版權所有，翻印圖說或使用圖說須經本公司書面同意。

工程名稱 PROJECT

臺中市文化資產處

歷史建築「臺中支局葉菸草再乾燥場建築群」修復及再利用計畫

現況測繪圖說-鍋爐室

版次 VER.	修改內容 REVISION DESCRIPTION	日期 DATE

圖名 DRAWING TITLE

現況窗詳圖(六)
(編碼 PF-46)

專案編號 PROJECT NO.	1060039
日期 DATE	2019/09/07
設計 DESIGN	王宗鴻
核准 APPR.	景雅琦

圖號 DRAWING NO.

PF-46_G6-09

比例 SCALE	S:1/50 A1 S:1/100 A3	張數 SHEET NO.	132

簽章 SIGNATURE

歷史建築
「台中支局葉菸草再乾燥場建築群」
修復及再利用計畫

現況測繪與損壞調查圖說

-定著土地其他建築部份-

委託單位：臺中市文化資產處
設計單位：景雅琦建築師事務所

中華民國108年09月06日

編號	圖號	圖名	編號	圖號	圖名	編號	圖號	圖名
01	A0－01	圖號索引表(－)		PA－44	青菸倉庫		PD－54	5號,6號倉庫
02	A0－02	圖號索引表(二)	17	G2－01	青菸倉庫現況平面圖	36	G2－01	5號,6號倉庫倉庫現況一層平面圖
			18	G2－02	青菸倉庫現況屋頂平面圖	37	G2－02	5號,6號倉庫倉庫現況二層平面圖
03	G1－01	位置圖,全區現況配置圖				38	G2－02	5號,6號倉庫倉庫現況屋頂平面圖
			19	G3－01	青菸倉庫現況四向立面圖			
	LA－60	辦公室				39	G3－01	5號,6號倉庫現況立面圖(－)
04	G2－01	辦公室一層現況平面圖		PB	除骨工廠	40	G3－02	5號,6號倉庫現況立面圖(二)
05	G2－02	辦公室現況二層平面圖	20	G2－01	除骨工廠現況一層,夾層平面圖			
06	G2－03	辦公室現況屋頂平面圖	21	G2－02	除骨工廠現況二層平面圖		PE	財物倉庫(桶菸蒸薰室)
			22	G2－03	除骨工廠現況三層平面圖	41	G2－01	財物倉庫現況一層平面圖,屋突層平面圖
07	G3－01	辦公室現況立面圖(－)	23	G2－04	除骨工廠現況四層平面圖	42	G2－02	財物倉庫現況屋頂平面圖
08	G3－02	辦公室現況立面圖(二)	24	G2－05	除骨工廠現況屋頂平面圖			
						43	G3－01	財物倉庫現況四向立面圖
	LC,LD	廚房餐廳	25	G3－01	除骨工廠現況立面圖(－)			
09	G2－01	廚房餐廳現況平面圖	26	G3－02	除骨工廠現況立面圖(二)		SA	配電室
10	G2－02	廚房餐廳現況屋頂平面圖				44	G2－01	配電室現況一層平面圖
				PD－45	8號倉庫			
11	G3－01	廚房餐廳現況立面圖(－)	27	G2－01	8號倉庫現況一層平面圖,二層平面圖	45	G3－01	配電室現況立面圖
12	G3－02	廚房餐廳現況立面圖(二)	28	G2－02	8號倉庫現況屋頂平面圖			
							SB	修理間
	LE	理髮廳	29	G3－01	8號倉庫現況立面圖(－)	46	G2－01	修理間現況一層平面圖
13	G2－01	理髮廳現況平面圖,理髮廳現況屋頂圖	30	G3－02	8號倉庫現況立面圖(二)			
						47	G3－01	修理間現況立面圖
14	G3－01	理髮廳現況四向立面圖		PD－53	9號倉庫			
			31	G2－01	9號倉庫現況一層平面圖		SD	包裝材倉庫
	LF	雜物間	32	G2－02	9號倉庫現況二層平面圖	48	G2－01	包裝材倉庫現況平面圖
15	G2－01	雜物間現況平面圖,現況屋頂平面圖	33	G2－03	9號倉庫現況屋頂平面圖			
						49	G3－01	包裝材倉庫現況四向立面圖
16	G3－01	雜物間現況四向立面圖	34	G3－01	9號倉庫現況四向面圖(－)			
			35	G3－02	9號倉庫現況四向面圖(二)		SE	危險品倉庫
						50	G2－01	危險品倉庫平面圖,屋頂平面圖
						51	G3－01	危險品倉庫四向立面圖

景雅琦建築師事務所
CHING architects
10343 台北市大同區南京西路239巷8號
TEL: (02)25506022 FAX: (02)25506021

說明 NOTE

景雅琦建築師事務所及景韵整合室內裝修設計規劃有限公司版權所有，翻印圖說或使用圖說須經本公司書面同意。

工程名稱 PROJECT

臺中市文化資產處

歷史建築「臺中支局葉菸草再乾燥場建築群」修復及再利用計畫

現況測繪圖說

版次 VER.	修改內容 REWISION DESCRIPTION	日期 DATE

圖名 DRAWING TITLE

圖號索引表

專案編號 PROJECT NO.	1060039
日期 DATE	2019/09/06
設計 DESIGN	王宗鴻
核准 APPR.	景雅琦

圖號 DRAWING NO.

A0-01


比例 SCALE	張數 SHEET NO.
- -	01

簽章 SIGNATURE

編號	圖號	圖名	編號	圖號	圖名	編號	圖號	圖名
	SF	檔案室						
52	G2－01	檔案室現況平面圖、檔案室現況屋頂圖						
53	G3－01	檔案室現況四向立面圖						
	SI	垃圾場						
54	G2－01	垃圾場現況平面圖、現況屋頂平面圖						
55	G3－01	垃圾場現況四向立面圖						



1
G1-01
位置圖
S:1/1000

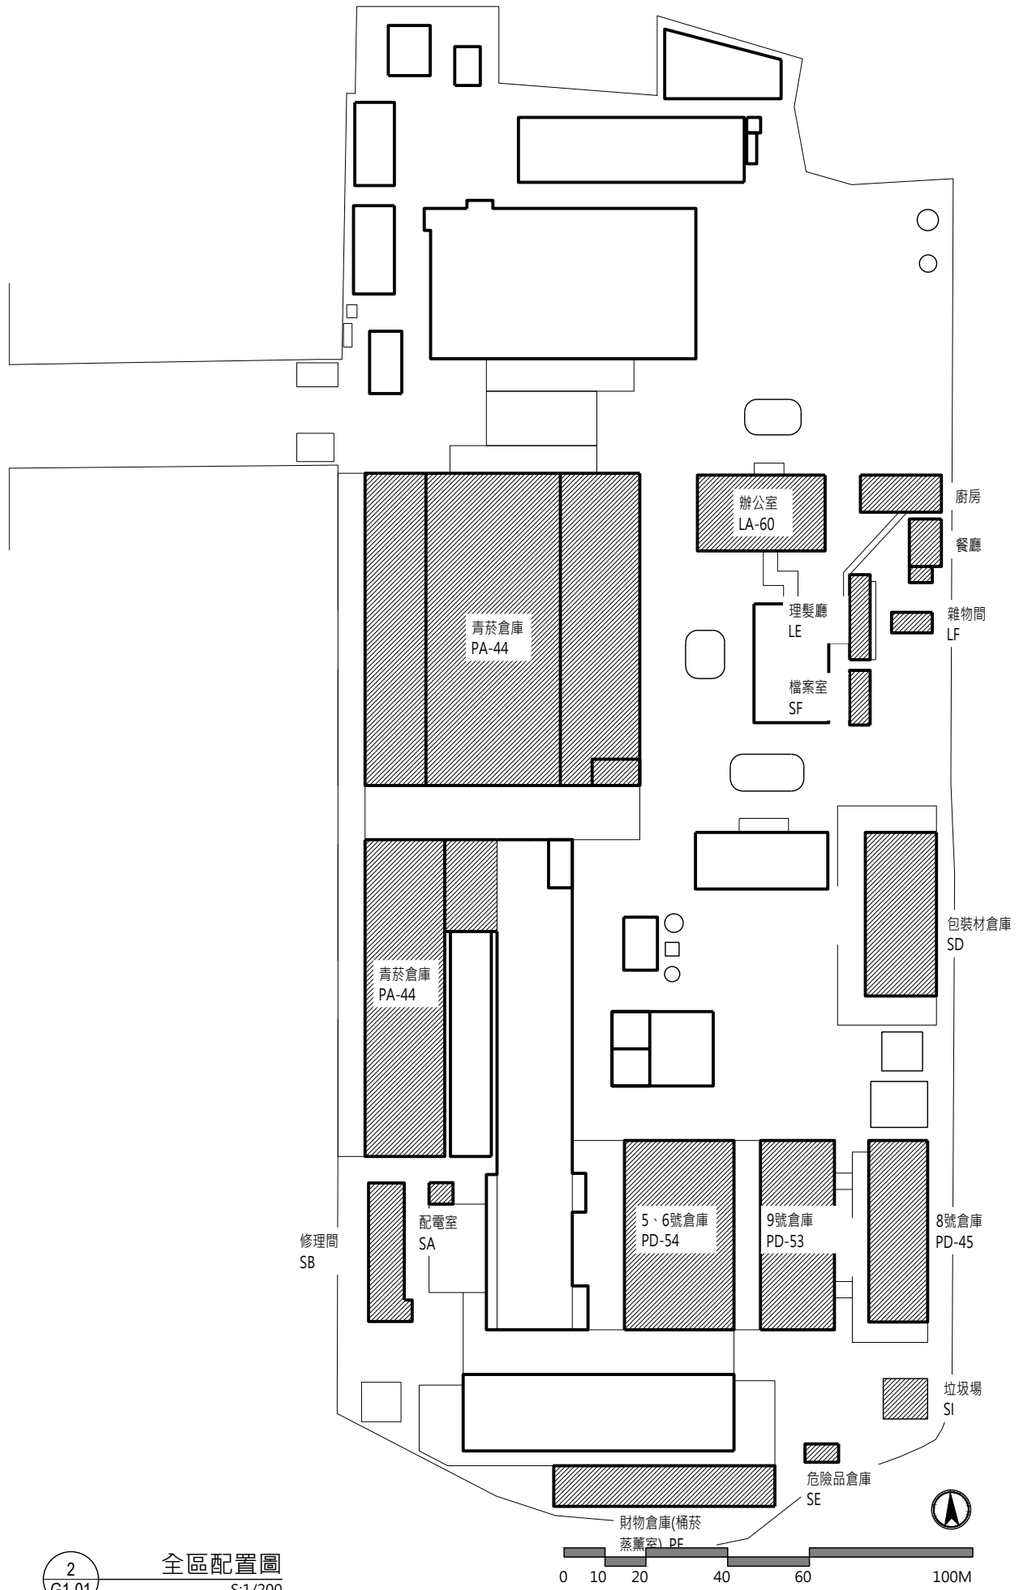

2
G1-01
全區配置圖
S:1/200

景雅琦建築師事務所
CHING architects
10343 台北市大同區南京西路239巷8號
TEL: (02)25506022 FAX: (02)25506021

說明 NOTE

景雅琦建築師事務所及景韵整合室內裝修設計規劃有限公司版權所有，翻印圖說或使用圖說須經本公司書面同意。

工程名稱 PROJECT

臺中市文化資產處

歷史建築「臺中支局葉菸草再乾燥場建築群」修復及再利用計畫

現況測繪圖說

版次 VER.	修改內容 REVISION DESCRIPTION	日期 DATE

圖名 DRAWING TITLE

位置圖、
全區現況配置圖


專案編號 PROJECT NO.	1060039
日期 DATE	2019/09/06
設計 DESIGN	王宗鴻
核准 APPR.	景雅琦

圖號 DRAWING NO.

G1-01

比例 SCALE	張數 SHEET NO.
- -	03

簽章 SIGNATURE

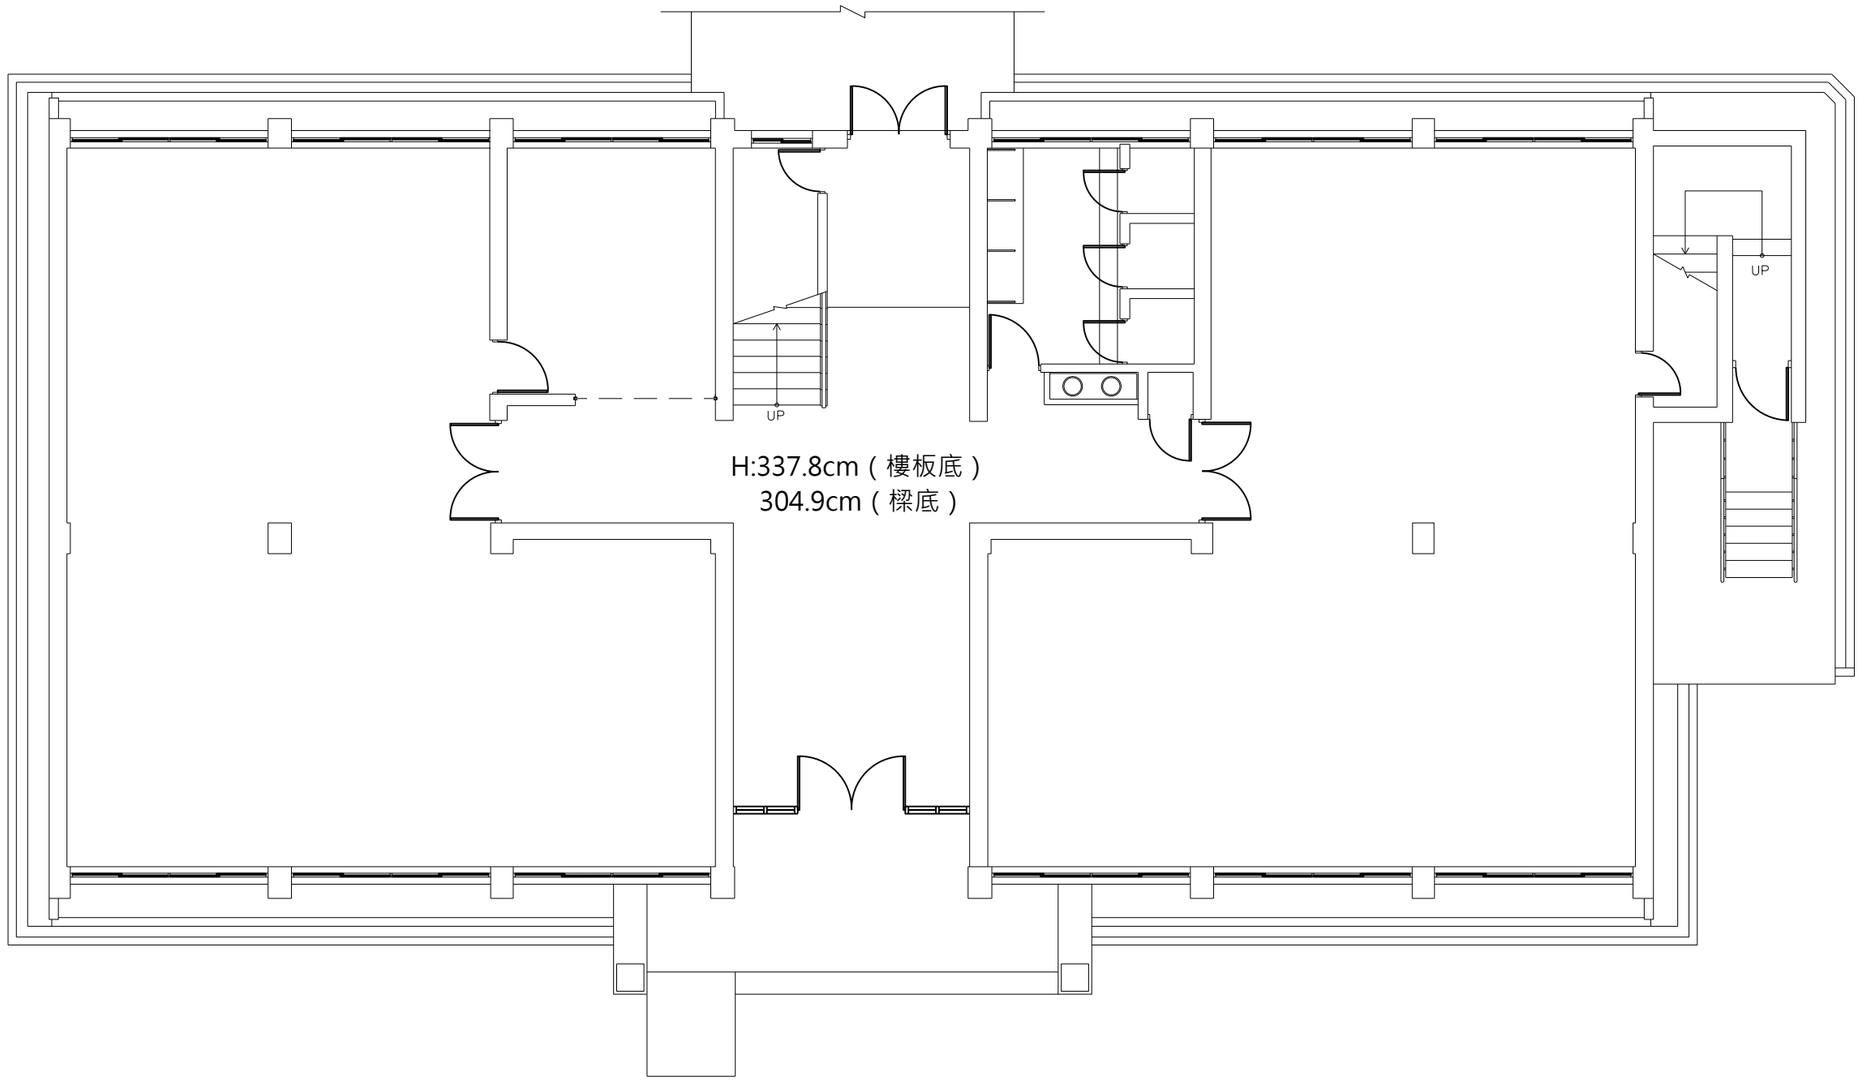

1
G2-01
現況一層平面圖
S:1/100

景雅琦建築師事務所
CHING architects
10343 台北市大同區南京西路239巷8號
TEL: (02)25506022 FAX: (02)25506021

說明 NOTE

景雅琦建築師事務所及景韵整合室內裝修設計規劃有限公司版權所有，翻印圖說或使用圖說須經本公司書面同意。

工程名稱 PROJECT

臺中市文化資產處

歷史建築「臺中支局葉菸草再乾燥場建築群」修復及再利用計畫

現況測繪圖說

版次 VER.	修改內容 REVISION DESCRIPTION	日期 DATE

圖名 DRAWING TITLE

辦公室現況一層平面圖
(編碼 LA-60)


專案編號 PROJECT NO.	1060039
日期 DATE	2019/09/06
設計 DESIGN	王宗鴻
核准 APPR.	景雅琦

圖號 DRAWING NO.

LA-60_G2-01

比例 SCALE	S:1/50 A1 S:1/100 A3	張數 SHEET NO.	04

簽章 SIGNATURE

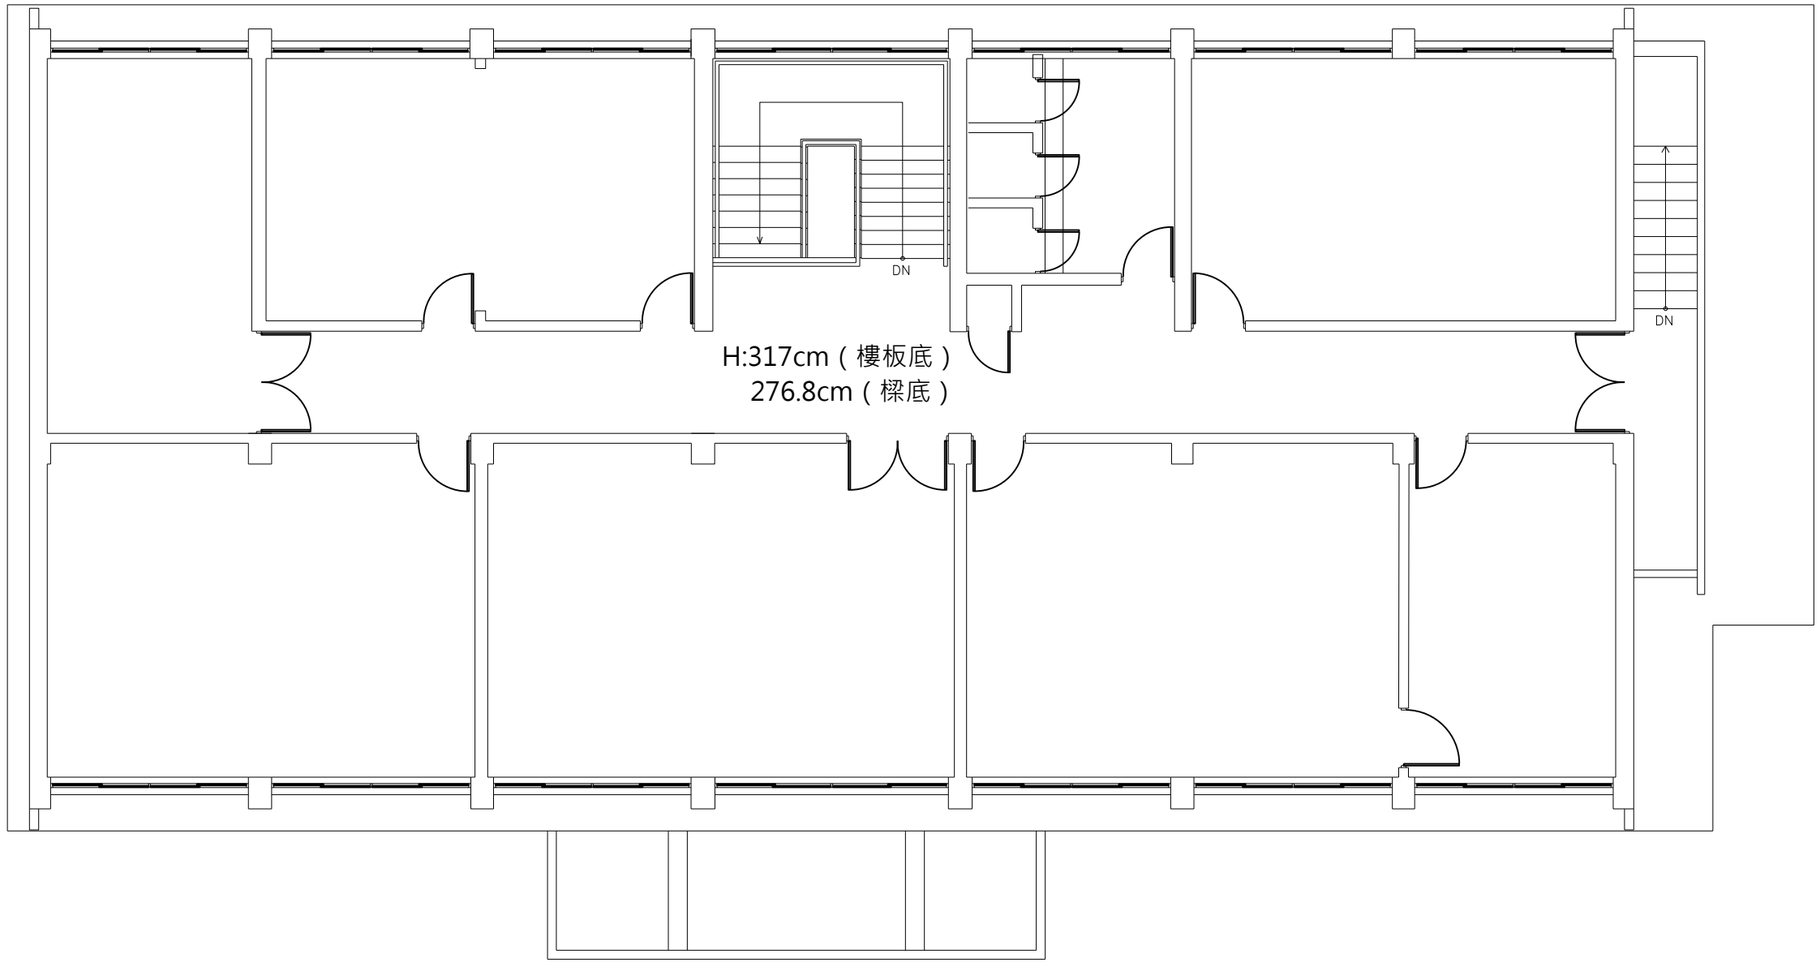

1
G2-02
現況二層平面圖
S:1/100

景雅琦建築師事務所
CHING architects
10343 台北市大同區南京西路239巷8號
TEL: (02)25506022 FAX: (02)25506021

說明 NOTE

景雅琦建築師事務所及景韵整合室內裝修設計規劃有限公司版權所有，翻印圖說或使用圖說須經本公司書面同意。

工程名稱 PROJECT

臺中市文化資產處

歷史建築「臺中支局葉菸草再乾燥場建築群」修復及再利用計畫

現況測繪圖說

版次 VER.	修改內容 REVISION DESCRIPTION	日期 DATE

圖名 DRAWING TITLE

辦公室現況二層平面圖
(編碼 LA-60)

專案編號 PROJECT NO.	1060039
日期 DATE	2019/09/06
設計 DESIGN	王宗鴻
核准 APPR.	景雅琦

圖號 DRAWING NO.

LA-60_G2-02

比例 SCALE	S:1/50 A1 S:1/100 A3	張數 SHEET NO.	05

簽章 SIGNATURE



1
G2-03

屋頂現況平面圖
S:1/100

景雅琦建築事務所
CHING architects
10343 台北市大同區南京西路239巷8號
TEL: (02)25506022 FAX: (02)25506021

說明 NOTE

景雅琦建築師事務所及景韵整合室內裝修設計規劃有限公司版權所有，翻印圖說或使用圖說須經本公司書面同意。

工程名稱 PROJECT

臺中市文化資產處

歷史建築「臺中支局葉菸草再乾燥場建築群」修復及再利用計畫

現況測繪圖說

版次 VER.	修改內容 REVISION DESCRIPTION	日期 DATE

圖名 DRAWING TITLE

辦公室現況屋頂平面圖
(編碼 LA-60)

專案編號 PROJECT NO.	1060039
日期 DATE	2019/09/06
設計 DESIGN	王宗鴻
核准 APPR.	景雅琦

圖號 DRAWING NO.

LA-60_G2-03

比例 SCALE	S:1/50 A1 S:1/100 A3	張數 SHEET NO.	06

簽章 SIGNATURE



1
G3-01
現況南向立面圖
S:1/100



2
G3-01
現況北向立面圖
S:1/100

景雅琦建築師事務所
CHING architects
10343 台北市大同區南京西路239巷8號
TEL: (02)25506022 FAX: (02)25506021

說明 NOTE

景雅琦建築師事務所及景韵整合室內裝修設計規劃有限公司版權所有，翻印圖說或使用圖說須經本公司書面同意。

工程名稱 PROJECT

臺中市文化資產處

歷史建築「臺中支局葉菸草再乾燥場建築群」修復及再利用計畫

現況測繪圖說

版次 VER.	修改內容 REVISION DESCRIPTION	日期 DATE

圖名 DRAWING TITLE

辦公室現況立面圖(一)
(編碼 LA-60)


專案編號 PROJECT NO.	1060039
日期 DATE	2019/09/06
設計 DESIGN	王宗鴻
核准 APPR.	景雅琦

圖號 DRAWING NO.


LA-60_G3-01

比例 SCALE	S:1/50 A1 S:1/100 A3	張數 SHEET NO.	07

簽章 SIGNATURE

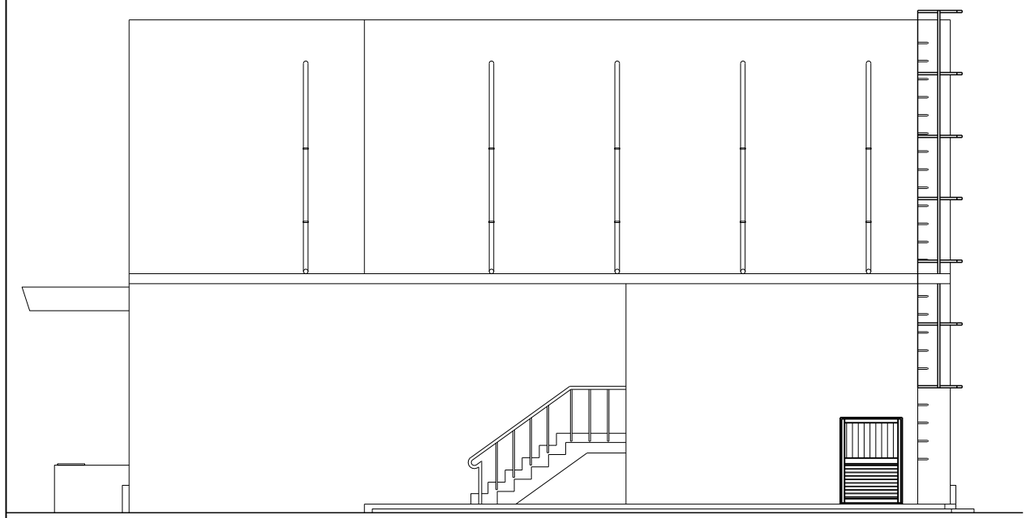

1 G3-02 現況西向立面圖
S:1/100

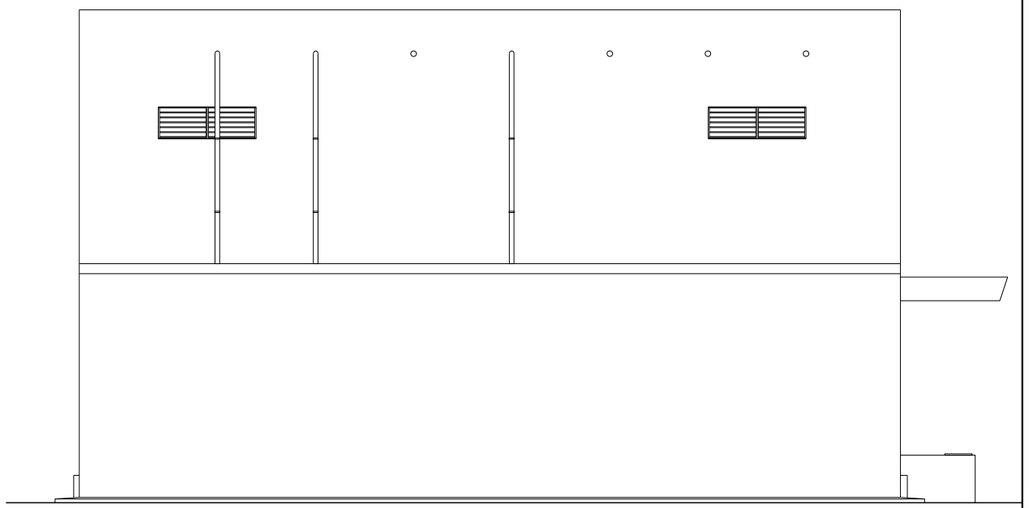

2 G3-02 現況西向立面圖
S:1/100

景雅琦建築師事務所
CHING architects
10343 台北市大同區南京西路239巷8號
TEL: (02)25506022 FAX: (02)25506021

說明 NOTE

景雅琦建築師事務所及景韵整合室內裝修設計規劃有限公司版權所有，翻印圖說或使用圖說須經本公司書面同意。

工程名稱 PROJECT

臺中市文化資產處

歷史建築「臺中支局葉菸草再乾燥場建築群」修復及再利用計畫

現況測繪圖說

版次 VER.	修改內容 REVISION DESCRIPTION	日期 DATE

圖名 DRAWING TITLE

辦公室現況立面圖(二)
(編碼 LA-60)


專案編號 PROJECT NO.	1060039
日期 DATE	2019/09/06
設計 DESIGN	王宗鴻
核准 APPR.	景雅琦

圖號 DRAWING NO.

LA-60_G3-02

比例 SCALE	S:1/50 A1 S:1/100 A3	張數 SHEET NO.	08

簽章 SIGNATURE

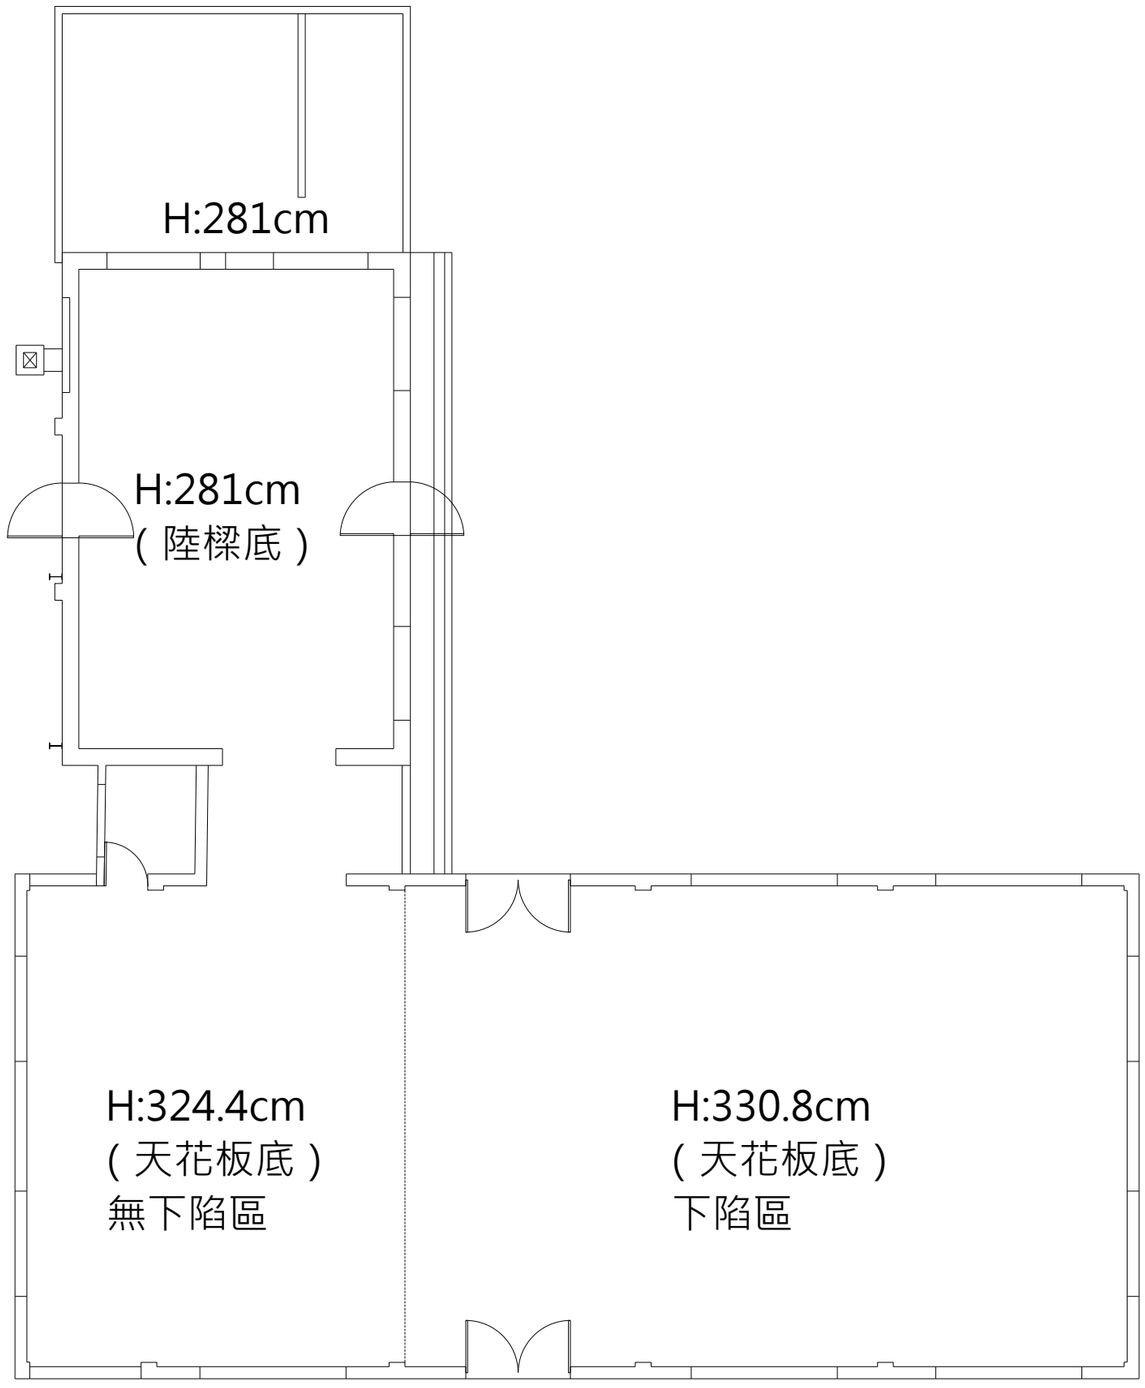

1
G2-01
現況平面圖
S:1/100

景雅琦建築師事務所
CHING architects
10343 台北市大同區南京西路239巷8號
TEL: (02)25506022 FAX: (02)25506021

說明 NOTE

景雅琦建築師事務所及景韵整合室內裝修設計規劃有限公司版權所有，翻印圖說或使用圖說須經本公司書面同意。

工程名稱 PROJECT

臺中市文化資產處

歷史建築「臺中支局葉菸草再乾燥場建築群」修復及再利用計畫

現況測繪圖說

版次 VER.	修改內容 REVISION DESCRIPTION	日期 DATE

圖名 DRAWING TITLE

廚房餐廳現況平面圖

(編碼 LC、LD)


專案編號 PROJECT NO.	1060039
日期 DATE	2019/09/06
設計 DESIGN	王宗鴻
核准 APPR.	景雅琦

圖號 DRAWING NO.

LC_G2-01

比例 SCALE	S:1/50 A1 S:1/100 A3	張數 SHEET NO.	09

簽章 SIGNATURE

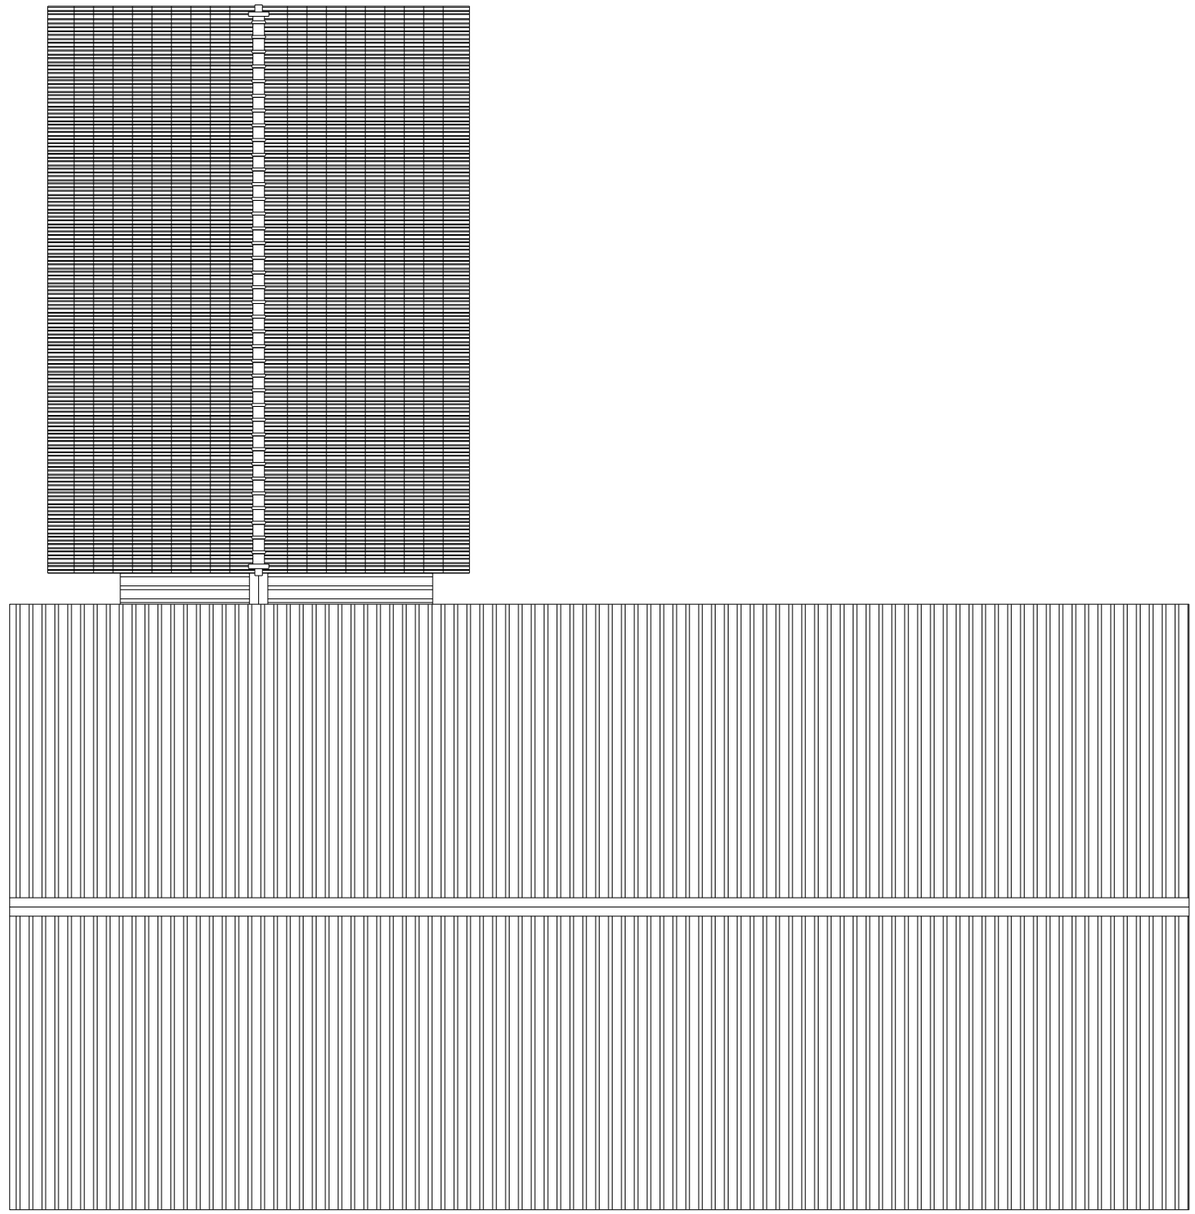

1
G2-02
現況屋頂平面圖
S:1/100

景雅琦建築師事務所
CHING architects
10343 台北市大同區南京西路239巷8號
TEL: (02)25506022 FAX: (02)25506021

說明 NOTE

景雅琦建築師事務所及景韵整合室內裝修設計規劃有限公司版權所有，翻印圖說或使用圖說須經本公司書面同意。

工程名稱 PROJECT

臺中市文化資產處

歷史建築「臺中支局葉菸草再乾燥場建築群」修復及再利用計畫

現況測繪圖說

版次 VER.	修改內容 REVISION DESCRIPTION	日期 DATE

圖名 DRAWING TITLE

廚房餐廳現況屋頂平面圖

(編碼 LC、LD)

專案編號 PROJECT NO.	1060039
日期 DATE	2019/09/06
設計 DESIGN	王宗鴻
核准 APPR.	景雅琦

圖號 DRAWING NO.


LC_G2-02

比例 SCALE	S:1/50 A1 S:1/100 A3	張數 SHEET NO.	10

簽章 SIGNATURE



1
G3-01
現況西向立面圖
S:1/100

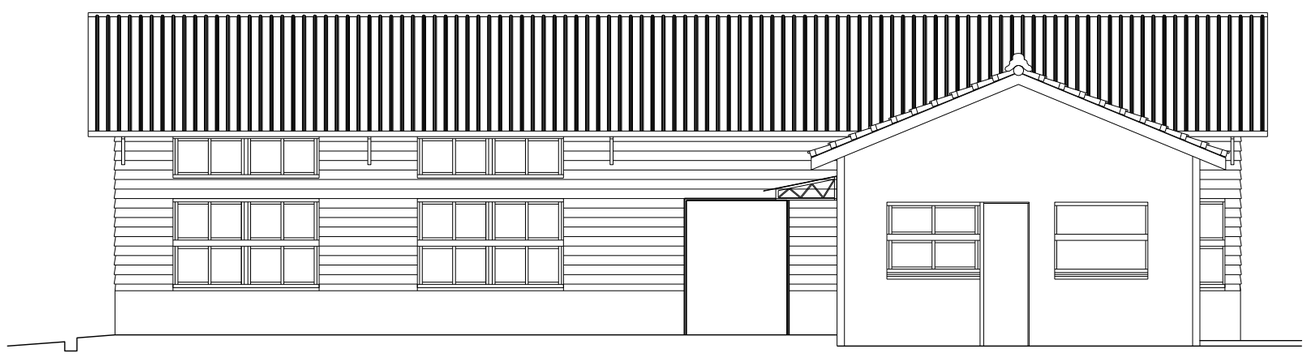

2
G3-01
現況南向立面圖
S:1/100

景雅琦建築師事務所
CHING architects
10343 台北市大同區南京西路239巷8號
TEL: (02)25506022 FAX: (02)25506021

說明 NOTE

景雅琦建築師事務所及景韵整合室內裝修設計規劃有限公司版權所有，翻印圖說或使用圖說須經本公司書面同意。

工程名稱 PROJECT

臺中市文化資產處

歷史建築「臺中支局葉菸草再乾燥場建築群」修復及再利用計畫

現況測繪圖說

版次 VER.	修改內容 REVISION DESCRIPTION	日期 DATE

圖名 DRAWING TITLE

廚房餐廳現況立面圖(一)

(編碼 LC、LD)

專案編號 PROJECT NO.	1060039
日期 DATE	2019/09/06
設計 DESIGN	王宗鴻
核准 APPR.	景雅琦

圖號 DRAWING NO.


LC_G3-01

比例 SCALE	S:1/50 A1 S:1/100 A3	張數 SHEET NO.	11

簽章 SIGNATURE



1
G3-02
現況東向立面圖
S:1/100

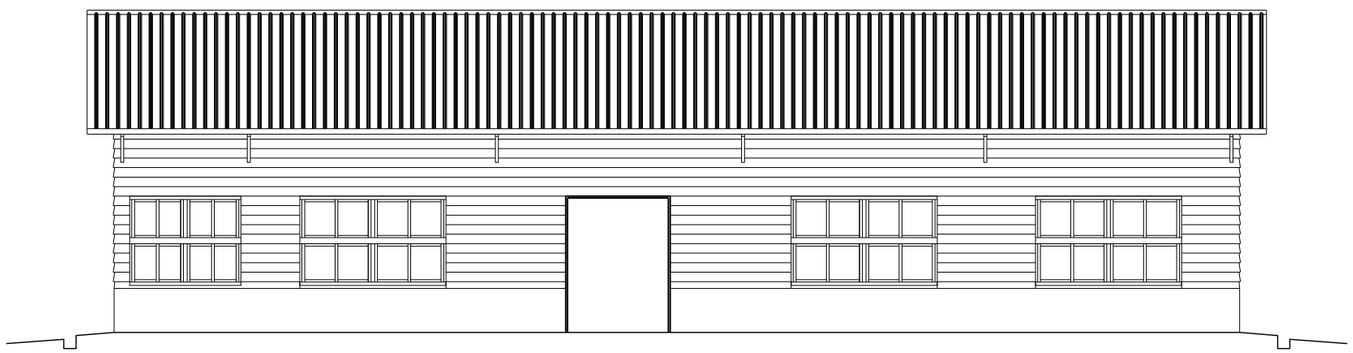

2
G3-02
現況北向立面圖
S:1/100

景雅琦建築師事務所
CHING architects
10343 台北市大同區南京西路239巷8號
TEL: (02)25506022 FAX: (02)25506021

說明 NOTE

景雅琦建築師事務所及景韵整合室內裝修設計規劃有限公司版權所有，翻印圖說或使用圖說須經本公司書面同意。

工程名稱 PROJECT

臺中市文化資產處

歷史建築「臺中支局葉菸草再乾燥場建築群」修復及再利用計畫

現況測繪圖說

版次 VER.	修改內容 REVISION DESCRIPTION	日期 DATE

圖名 DRAWING TITLE

廚房餐廳現況立面圖(二)

(編碼 LC、LD)


專案編號 PROJECT NO.	1060039
日期 DATE	2019/09/06
設計 DESIGN	王宗鴻
核准 APPR.	景雅琦

圖號 DRAWING NO.


LC_G3-02

比例 SCALE	S:1/50 A1 S:1/100 A3	張數 SHEET NO.	12

簽章 SIGNATURE

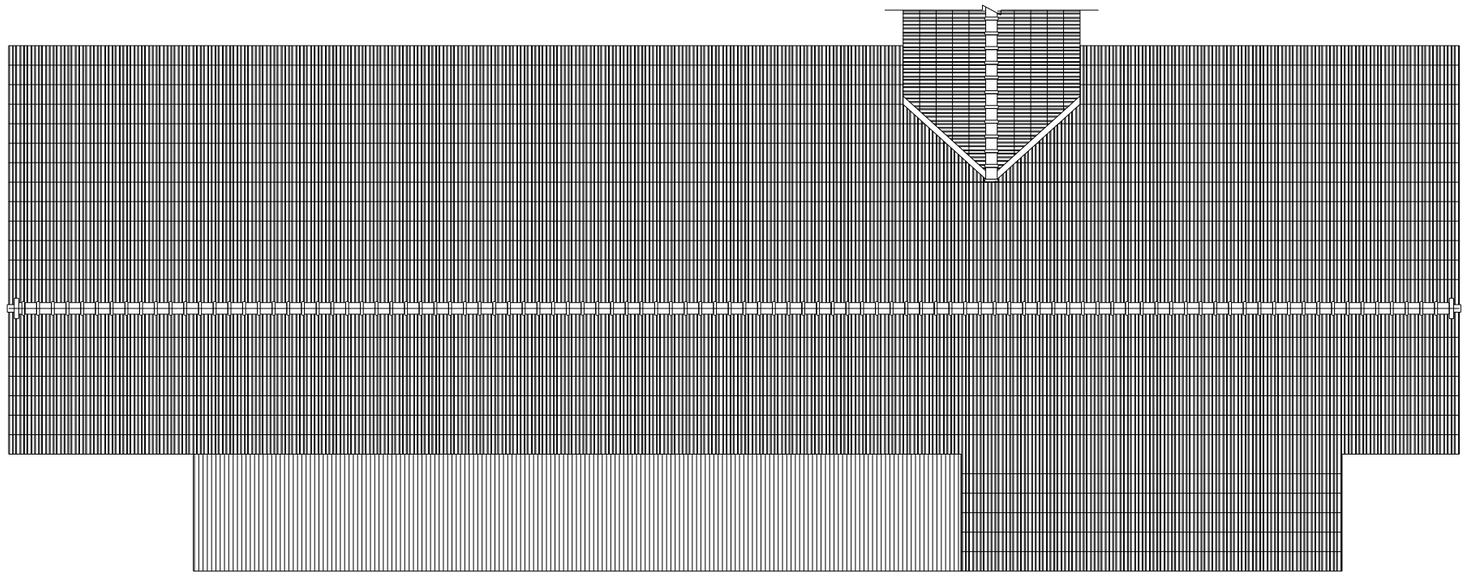

1 G2-01 現況屋頂平面圖
S:1/100

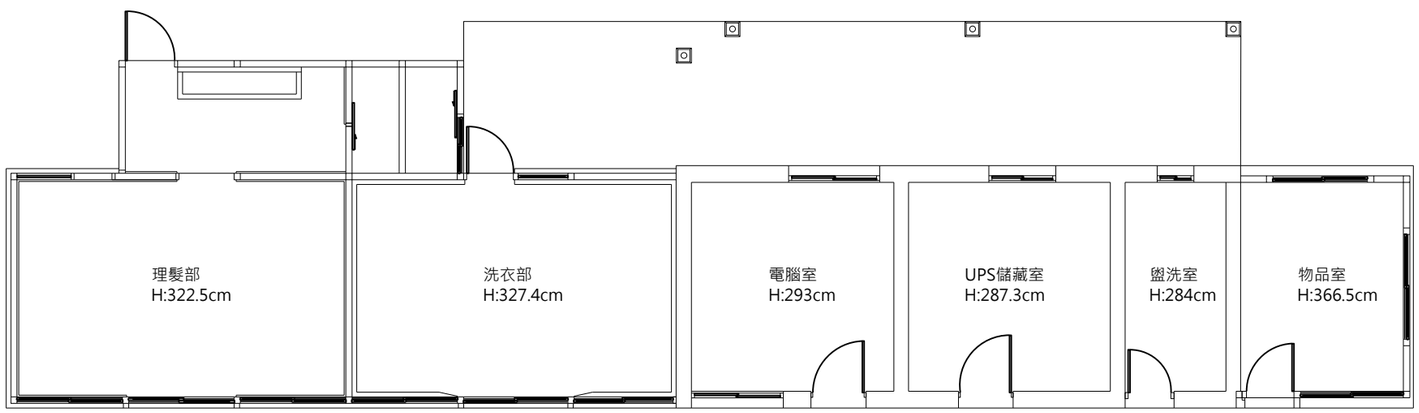

2 G2-01 現況平面圖
S:1/100

景雅琦建築師事務所
CHING architects
10343 台北市大同區南京西路239巷8號
TEL: (02)25506022 FAX: (02)25506021

說明 NOTE

景雅琦建築師事務所及景韵整合室內裝修設計規劃有限公司版權所有，翻印圖說或使用圖說須經本公司書面同意。

工程名稱 PROJECT

臺中市文化資產處

歷史建築「臺中支局葉菸草再乾燥場建築群」修復及再利用計畫

現況測繪圖說

版次 VER.	修改內容 REVISION DESCRIPTION	日期 DATE

圖名 DRAWING TITLE

理髮廳現況平面圖
理髮廳現況屋頂圖
(編碼 LE)


專案編號 PROJECT NO.	1060039
日期 DATE	2019/09/06
設計 DESIGN	王宗鴻
核准 APPR.	景雅琦

圖號 DRAWING NO.


LE_G2-01

比例 SCALE	S:1/50 A1 S:1/100 A3	張數 SHEET NO.	13


簽章 SIGNATURE

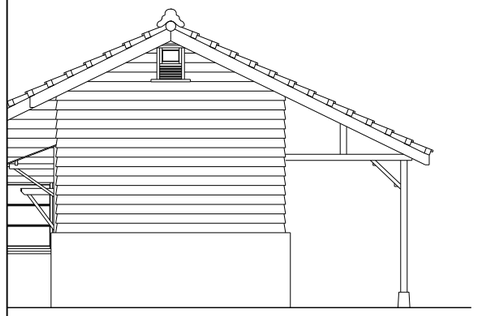


1 G3-01 現況北向立面圖 S:1/100

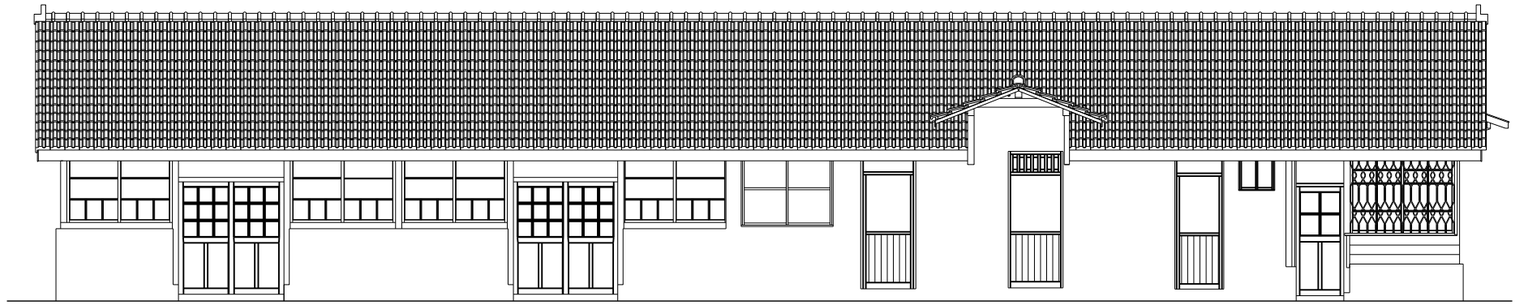

2 G3-01 現況西向立面圖 S:1/100

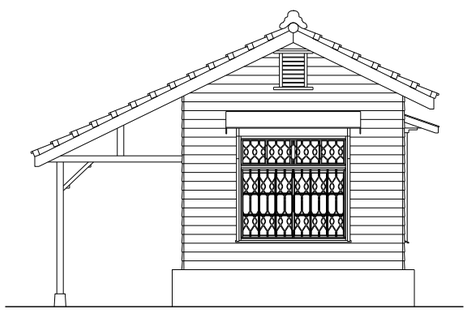

3 G3-01 現況南向立面圖 S:1/100

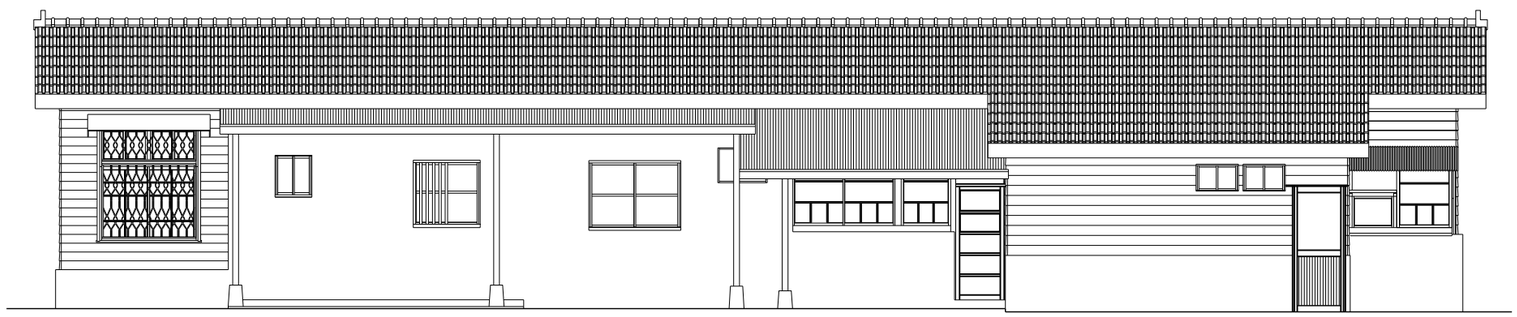

4 G3-01 現況東向立面圖 S:1/100

景雅琦建築師事務所
CHING architects
10343 台北市大同區南京西路239巷8號
TEL: (02)25506022 FAX: (02)25506021

說明 NOTE

景雅琦建築師事務所及景韵整合室內裝修設計規劃有限公司版權所有，翻印圖說或使用圖說須經本公司書面同意。

工程名稱 PROJECT

臺中市文化資產處

歷史建築「臺中支局葉菸草再乾燥場建築群」修復及再利用計畫

現況測繪圖說

版次 VER.	修改內容 REVISION DESCRIPTION	日期 DATE

圖名 DRAWING TITLE

理髮廳現況四向立面圖
(編碼 LE)


專案編號 PROJECT NO.	1060039
日期 DATE	2019/09/06
設計 DESIGN	王宗鴻
核准 APPR.	景雅琦

圖號 DRAWING NO.


LE_G3-01

比例 SCALE	S:1/50 A1 S:1/100 A3	張數 SHEET NO.	14

簽章 SIGNATURE

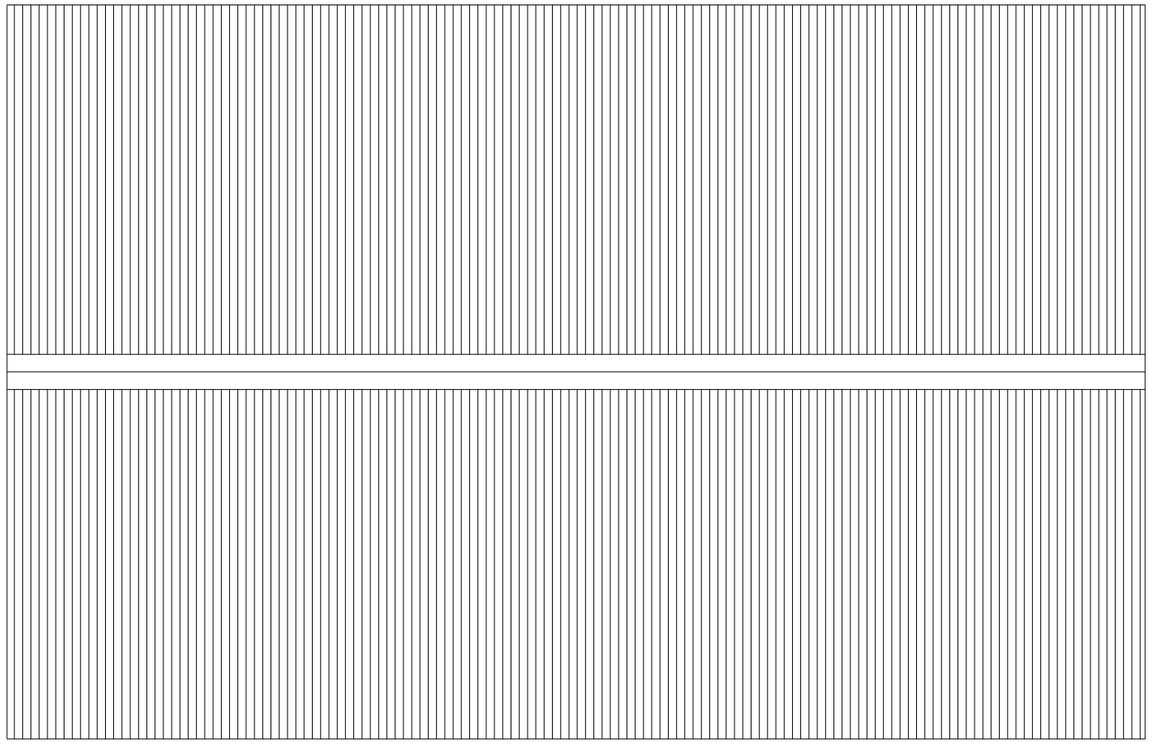

1
G2-01
現況屋頂平面圖
S:1/50

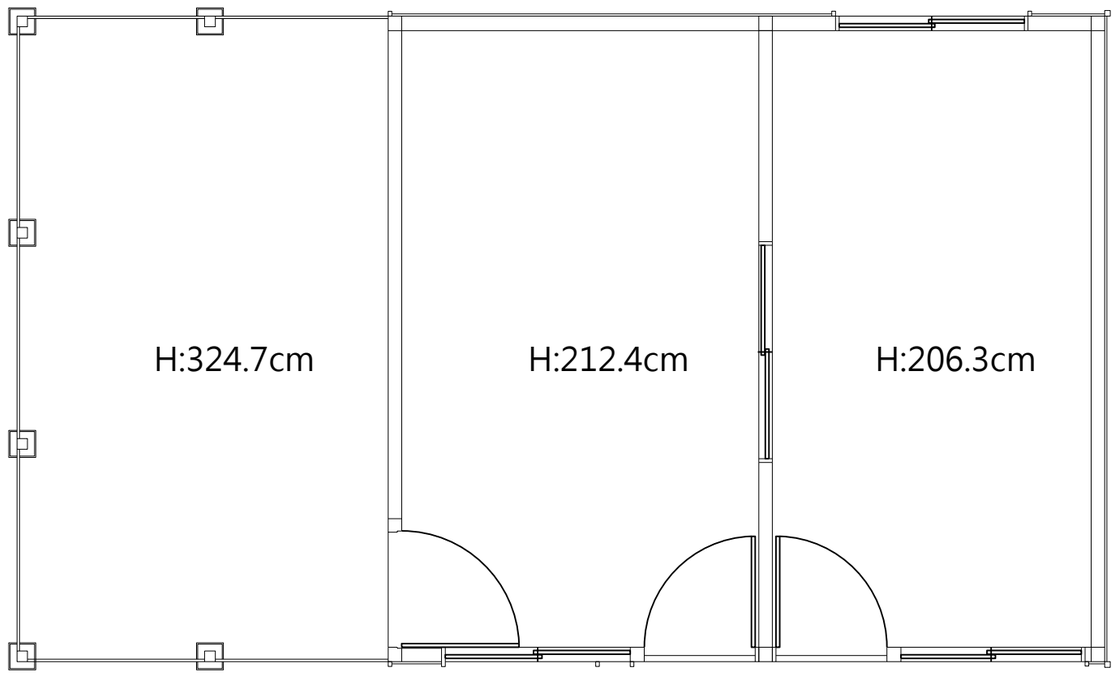

2
G2-01
現況一層平面圖
S:1/50

景雅琦建築師事務所
CHING architects
10343 台北市大同區南京西路239巷8號
TEL: (02)25506022 FAX: (02)25506021

說明 NOTE

景雅琦建築師事務所及景韵整合室內裝修設計規劃有限公司版權所有，翻印圖說或使用圖說須經本公司書面同意。

工程名稱 PROJECT

臺中市文化資產處

歷史建築「臺中支局葉菸草再乾燥場建築群」修復及再利用計畫

現況測繪圖說

版次 VER.	修改內容 REVISION DESCRIPTION	日期 DATE

圖名 DRAWING TITLE

雜物間現況平面圖
、現況屋頂平面圖
(編碼 LF)


專案編號 PROJECT NO.	1060039
日期 DATE	2019/09/06
設計 DESIGN	王宗鴻
核准 APPR.	景雅琦

圖號 DRAWING NO.


LF_G2-01

比例 SCALE	S:1/25 A1 S:1/50 A3	張數 SHEET NO.	15


簽章 SIGNATURE

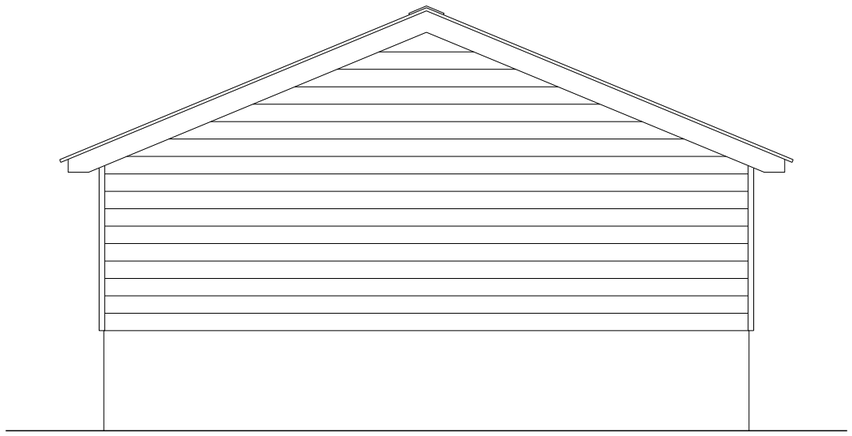

1 G3-01 現況東向立面圖 S:1/50

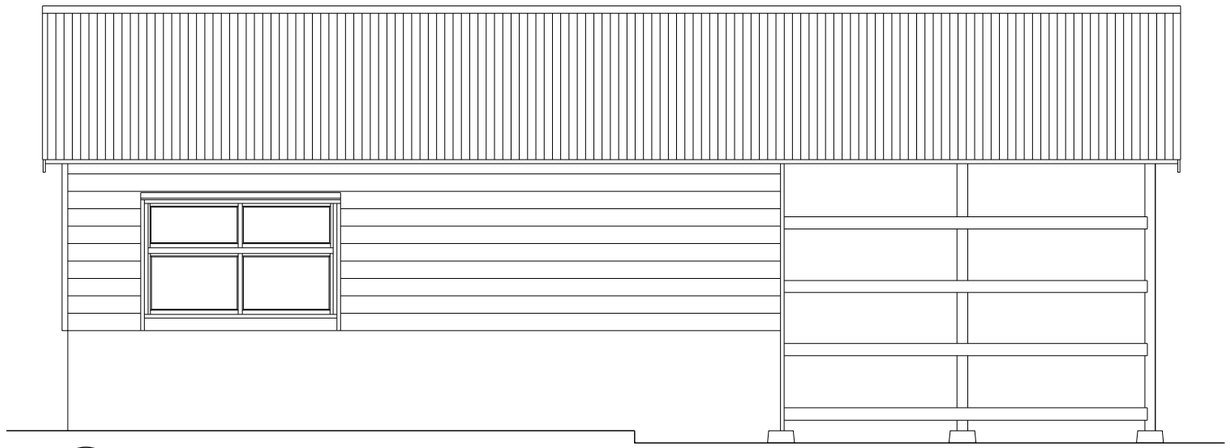

2 G3-01 現況北向立面圖 S:1/50

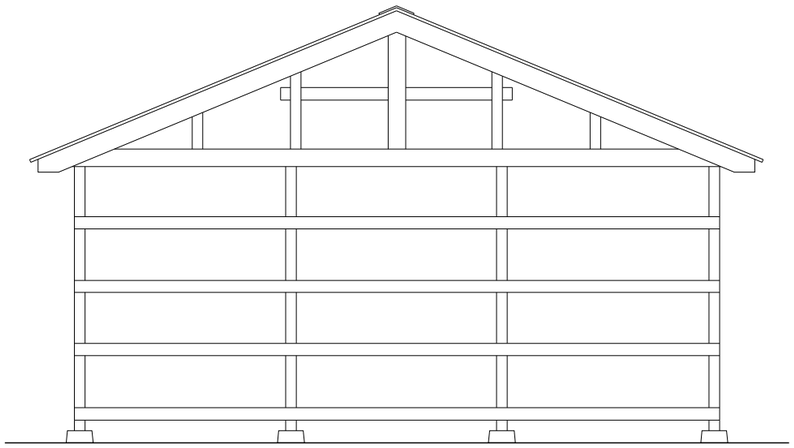

3 G3-01 現況西向立面圖 S:1/50



4 G3-01 現況南向立面圖 S:1/50

景雅琦建築師事務所
CHING architects
10343 台北市大同區南京西路239巷8號
TEL: (02)25506022 FAX: (02)25506021

說明 NOTE

景雅琦建築師事務所及景韵整合室內裝修設計規劃有限公司版權所有，翻印圖說或使用圖說須經本公司書面同意。

工程名稱 PROJECT

臺中市文化資產處

歷史建築「臺中支局葉菸草再乾燥場建築群」修復及再利用計畫

現況測繪圖說

版次 VER.	修改內容 REVISION DESCRIPTION	日期 DATE

圖名 DRAWING TITLE

雜物間現況四向立面圖
(編碼 LF)


專案編號 PROJECT NO.	1060039
日期 DATE	2019/09/06
設計 DESIGN	王宗鴻
核准 APPR.	景雅琦

圖號 DRAWING NO.


LF_G3-01

比例 SCALE	S:1/25 A1 S:1/50 A3	張數 SHEET NO.	16

簽章 SIGNATURE

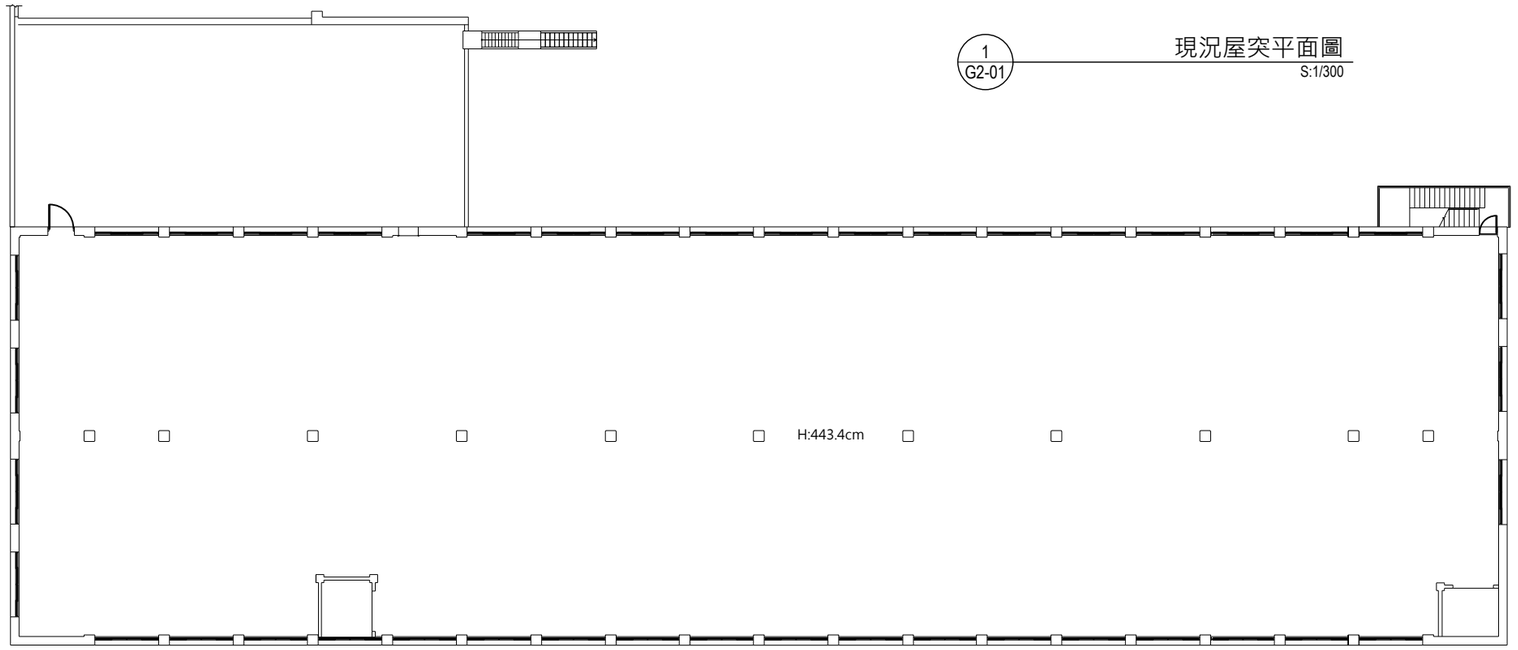

1
G2-01
現況屋突平面圖
S:1/300

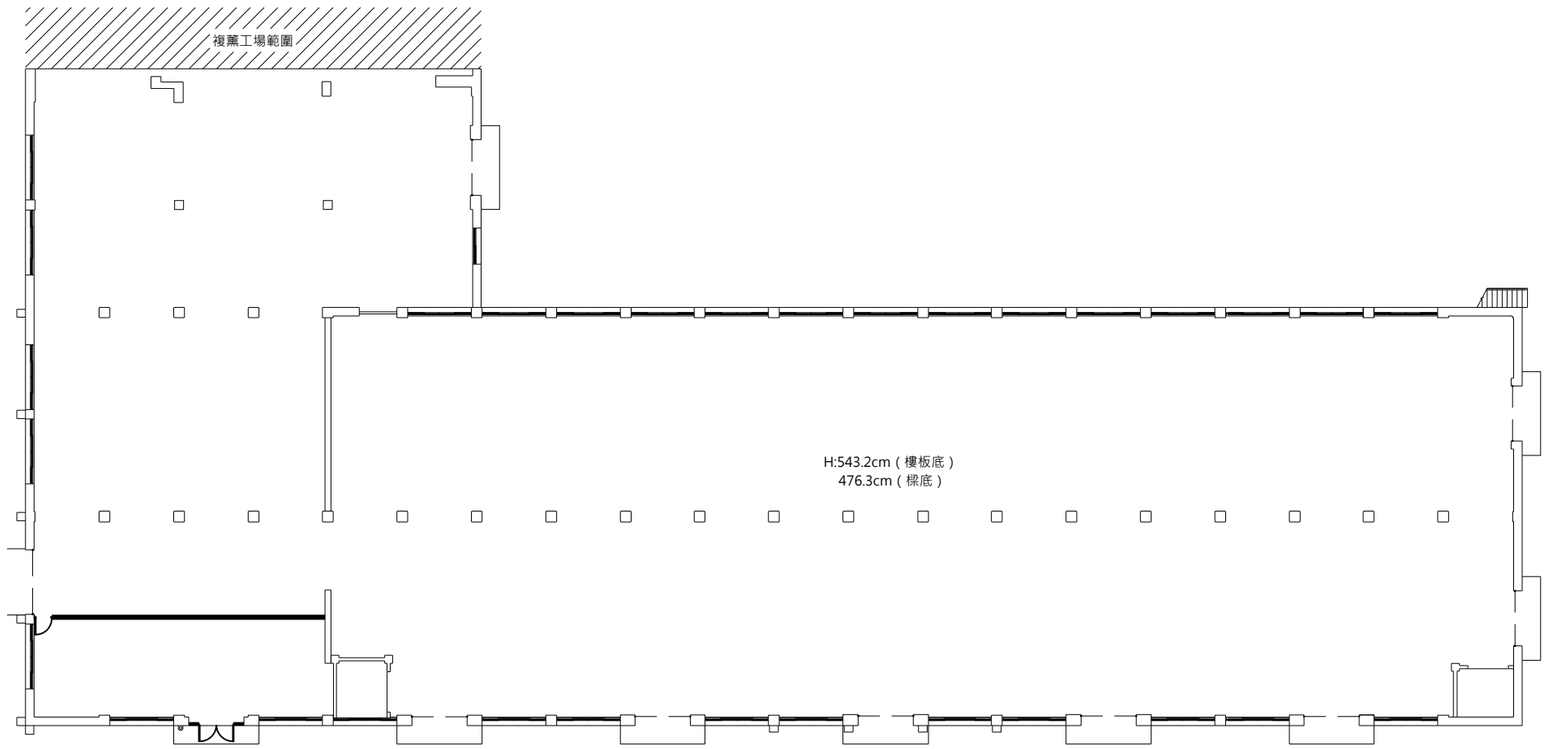

2
G2-01
現況二層平面圖
S:1/300

3
G2-01
現況一層平面圖
S:1/300

景雅琦建築師事務所 CHING architects
10343 台北市大同區南京西路239巷8號
TEL: (02)25506022 FAX: (02)25506021

說明 NOTE

景雅琦建築師事務所及景韵整合室內裝修設計規劃有限公司版權所有，翻印圖說或使用圖說須經本公司書面同意。

工程名稱 PROJECT

臺中市文化資產處

歷史建築「臺中支局葉菸草再乾燥場建築群」修復及再利用計畫

現況測繪圖說

版次 VER.	修改內容 REVISION DESCRIPTION	日期 DATE

圖名 DRAWING TITLE

青菸倉庫現況平面圖
(編碼 PA-44)


專案編號 PROJECT NO.	1060039
日期 DATE	2019/09/06
設計 DESIGN	王宗鴻
核准 APPR.	景雅琦

圖號 DRAWING NO.

PA-44_G2-01

比例 SCALE	S:1/150 A1 S:1/300 A3	張數 SHEET NO.	17

簽章 SIGNATURE

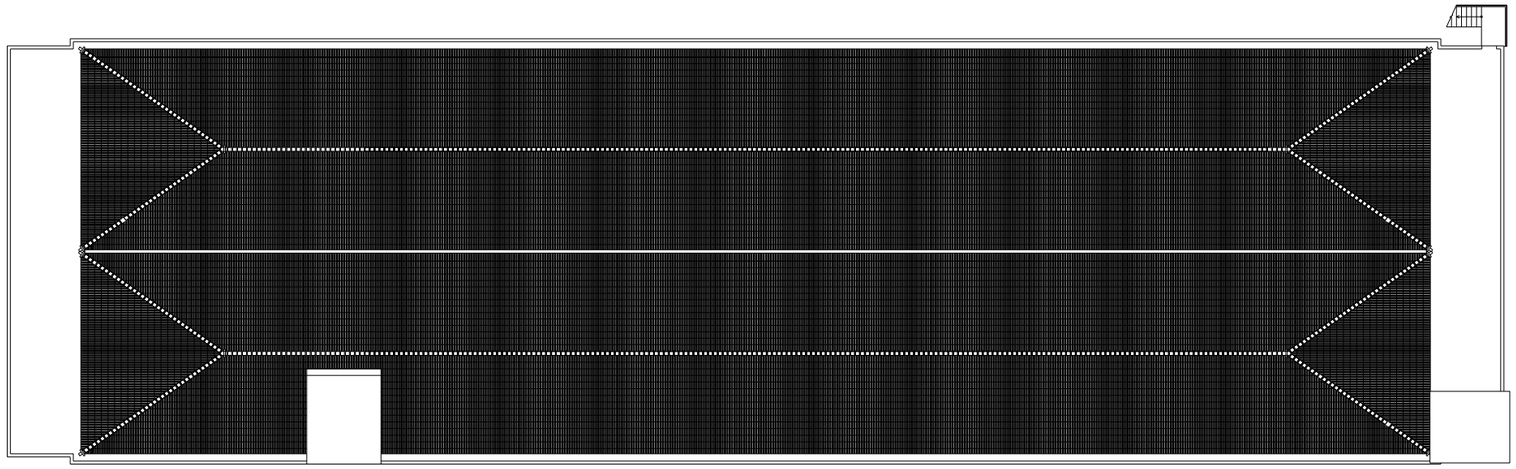

2
G2-01

現況屋頂平面圖
S:1/300

景雅琦建築師事務所
CHING architects
10343 台北市大同區南京西路239巷8號
TEL: (02)25506022 FAX: (02)25506021

說明 NOTE

景雅琦建築師事務所及景韵整合室內裝修設計規劃有限公司版權所有，翻印圖說或使用圖說須經本公司書面同意。

工程名稱 PROJECT

臺中市文化資產處

歷史建築「臺中支局菸草再乾燥場建築群」修復及再利用計畫

現況測繪圖說

版次 VER.	修改內容 REVISION DESCRIPTION	日期 DATE

圖名 DRAWING TITLE

青菸倉庫現況屋頂平面圖
(編碼 PA-44)

專案編號 PROJECT NO.	1060039
日期 DATE	2019/09/06
設計 DESIGN	王宗鴻
核准 APPR.	景雅琦

圖號 DRAWING NO.


PA-44_G2-02

比例 SCALE	S:1/150 A1 S:1/300 A3	張數 SHEET NO.	18


簽章 SIGNATURE




1 G3-01 現況北向立面圖 S:1/300

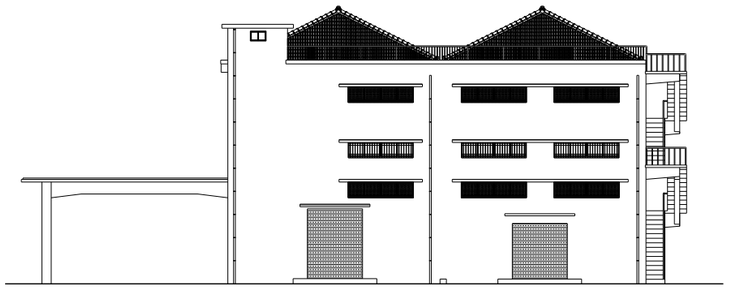

2 G3-01 現況南向立面圖 S:1/300

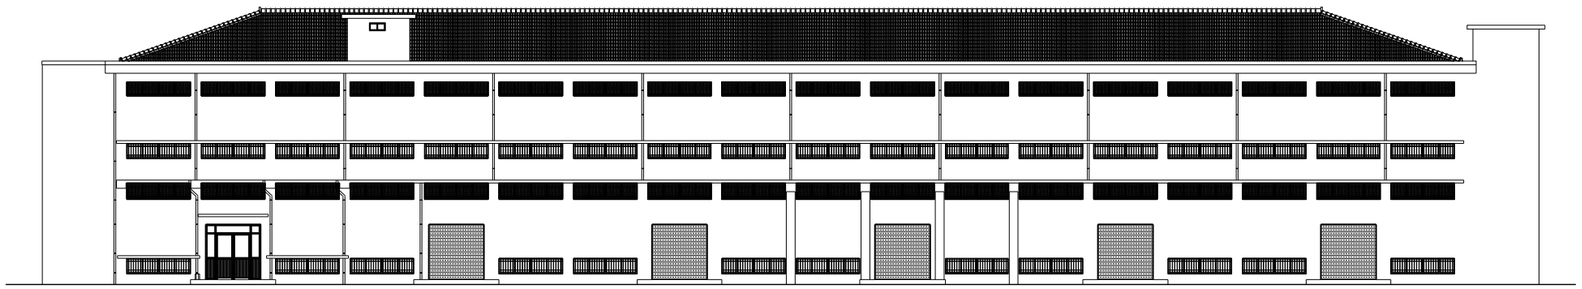

3 G3-01 現況西向立面圖 S:1/300

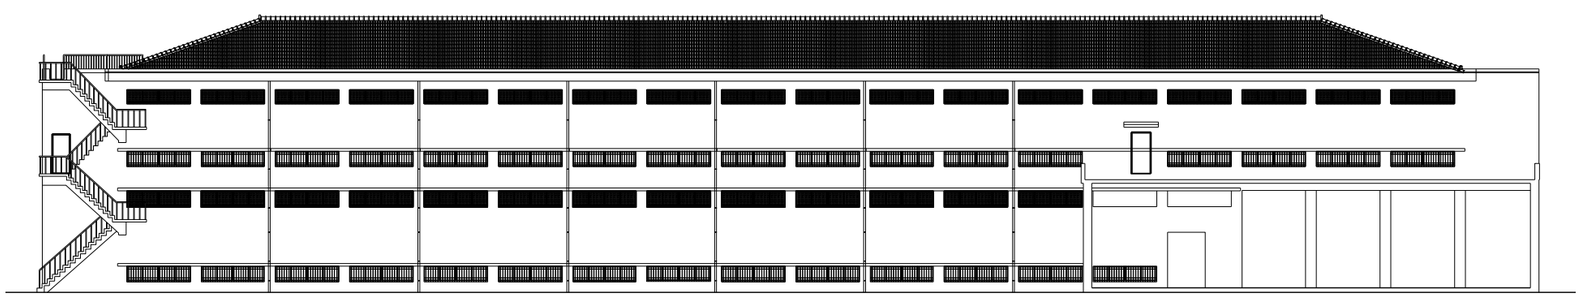

4 G3-01 現況東向立面圖 S:1/300

景雅琦建築師事務所
CHING architects
10343 台北市大同區南京西路239巷8號
TEL: (02)25506022 FAX: (02)25506021

說明 NOTE

景雅琦建築師事務所及景韵整合室內裝修設計規劃有限公司版權所有，翻印圖說或使用圖說須經本公司書面同意。

工程名稱 PROJECT

臺中市文化資產處

歷史建築「臺中支局葉菸草再乾燥場建築群」修復及再利用計畫

現況測繪圖說

版次 VER.	修改內容 REVISION DESCRIPTION	日期 DATE

圖名 DRAWING TITLE

青菸倉庫現況平面圖
(編碼 PA-44)


專案編號 PROJECT NO.	1060039
日期 DATE	2019/09/06
設計 DESIGN	王宗鴻
核准 APPR.	景雅琦

圖號 DRAWING NO.

PA-44_G2-01

比例 SCALE	S:1/150 A1 S:1/300 A3	張數 SHEET NO.	19

簽章 SIGNATURE

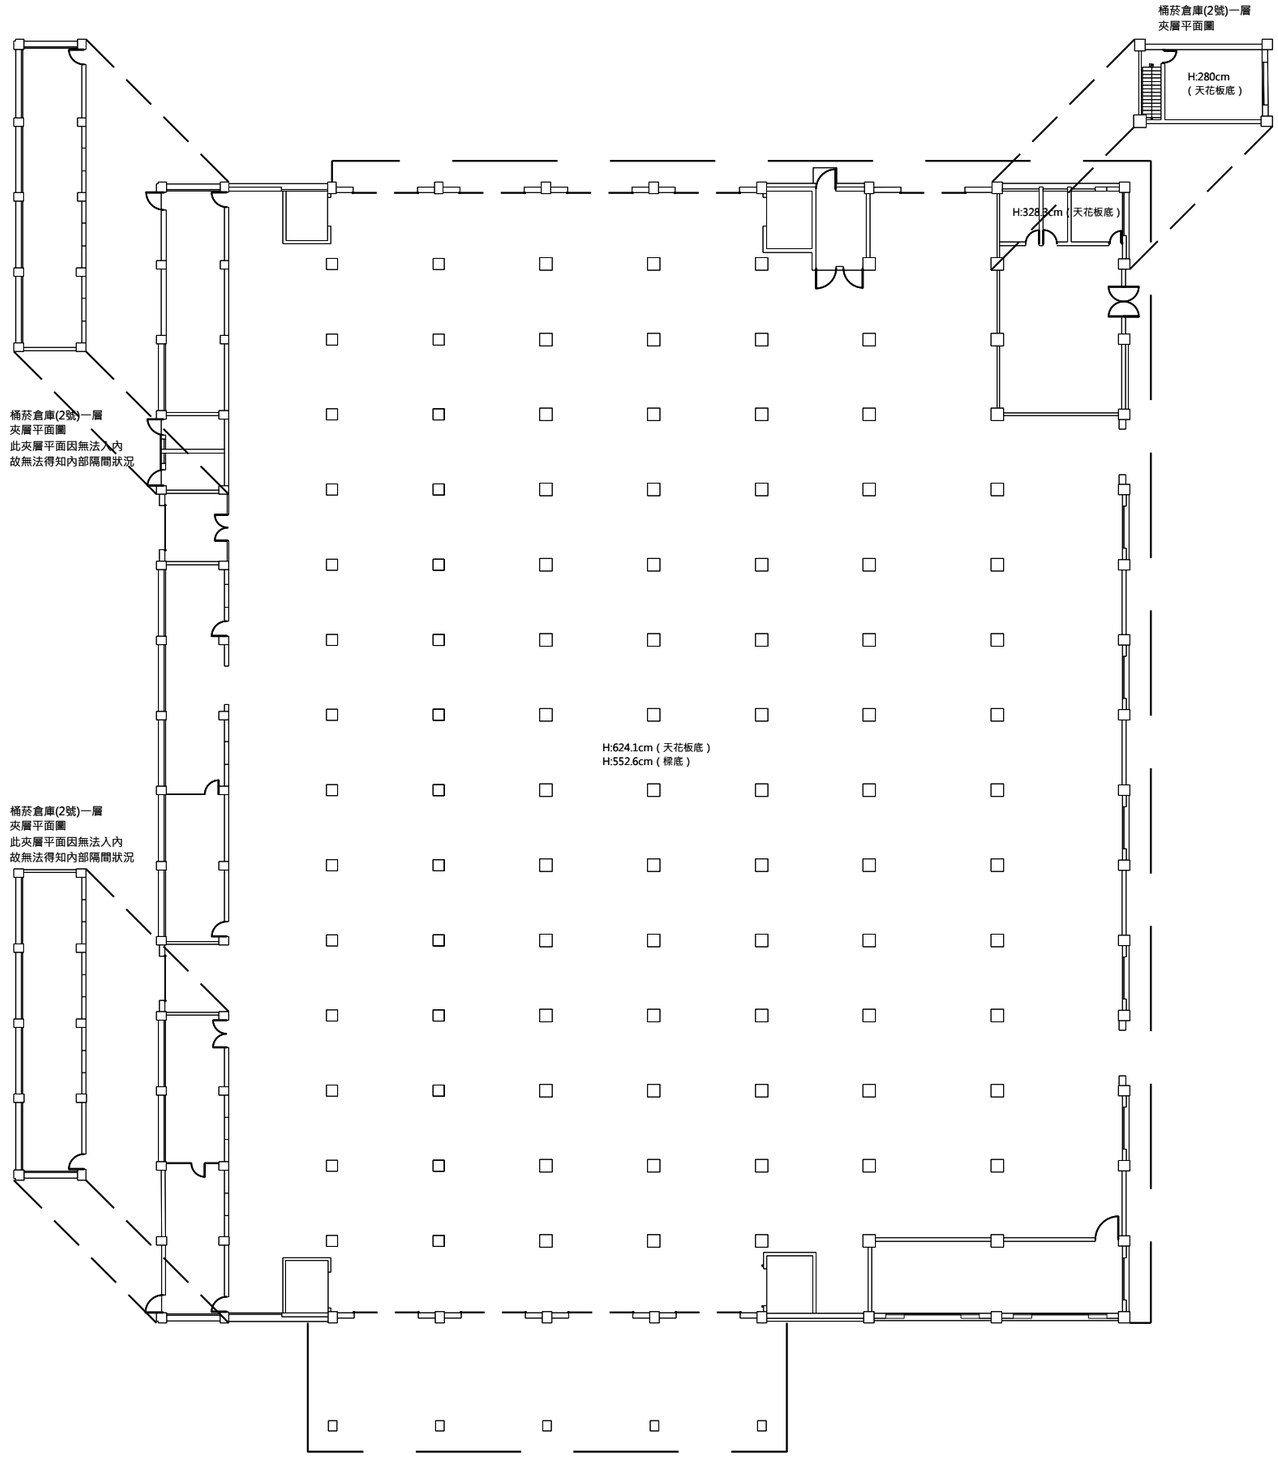

1
G2-01 現況一層、夾層平面圖
S:1/400

景雅琦建築師事務所
CHING architects
10343 台北市大同區南京西路239巷8號
TEL: (02)25506022 FAX: (02)25506021

說明 NOTE

景雅琦建築師事務所及景韵整合室內裝修設計規劃有限公司版權所有，翻印圖說或使用圖說須經本公司書面同意。

工程名稱 PROJECT

臺中市文化資產處

歷史建築「臺中支局葉菸草再乾燥場建築群」修復及再利用計畫

現況測繪圖說

版次 VER.	修改內容 REVISION DESCRIPTION	日期 DATE

圖名 DRAWING TITLE

除骨工廠一層、夾層平面圖
(編碼 PB)


專案編號 PROJECT NO.	1060039
日期 DATE	2019/09/06
設計 DESIGN	王宗鴻
核准 APPR.	景雅琦

圖號 DRAWING NO.

PB_G2-01

比例 SCALE	S:1/200 A1 S:1/400 A3	張數 SHEET NO.	20

簽章 SIGNATURE

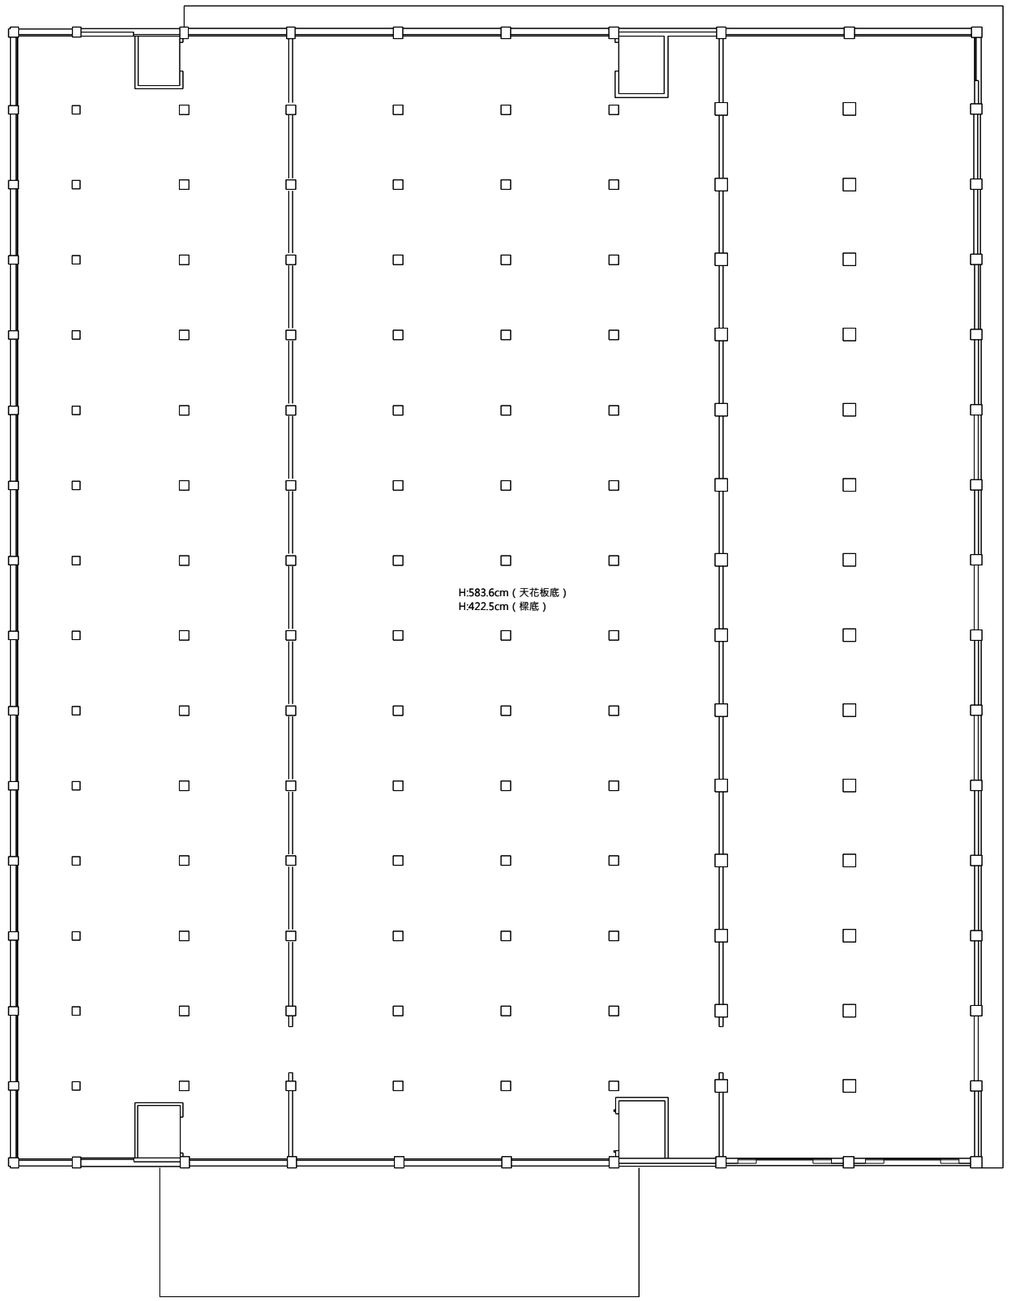

1
G2-02 現況二層平面圖
S:1/400

景雅琦建築師事務所
CHING architects
10343 台北市大同區南京西路239巷8號
TEL: (02)25506022 FAX: (02)25506021

說明 NOTE

景雅琦建築師事務所及景韵整合室內裝修設計規劃有限公司版權所有，翻印圖說或使用圖說須經本公司書面同意。

工程名稱 PROJECT

臺中市文化資產處

歷史建築「臺中支局葉菸草再乾燥場建築群」修復及再利用計畫

現況測繪圖說

版次 VER.	修改內容 REVISION DESCRIPTION	日期 DATE

圖名 DRAWING TITLE

除骨工廠二層平面圖
(編碼 PB)


專案編號 PROJECT NO.	1060039
日期 DATE	2019/09/06
設計 DESIGN	王宗鴻
核准 APPR.	景雅琦

圖號 DRAWING NO.

PB_G2-02

比例 SCALE	S:1/200 A1 S:1/400 A3	張數 SHEET NO.	21

簽章 SIGNATURE

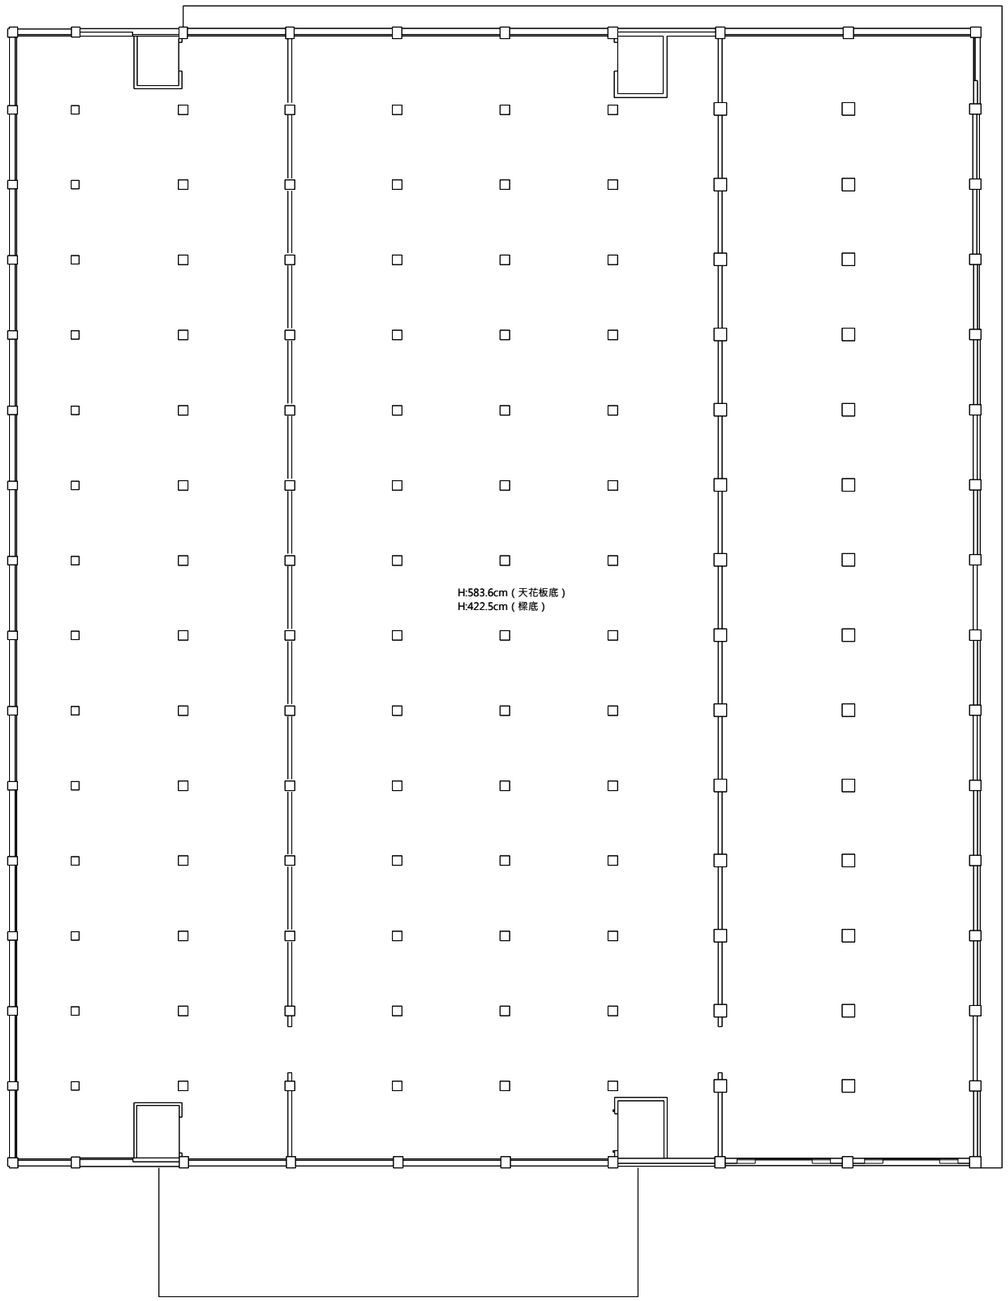

1
G2-03
現況三層平面圖
S:1/400

景雅琦建築師事務所
CHING architects
10343 台北市大同區南京西路239巷8號
TEL: (02)25506022 FAX: (02)25506021

說明 NOTE

景雅琦建築師事務所及景韵整合室內裝修設計規劃有限公司版權所有，翻印圖說或使用圖說須經本公司書面同意。

工程名稱 PROJECT

臺中市文化資產處

歷史建築「臺中支局葉菸草再乾燥場建築群」修復及再利用計畫

現況測繪圖說

版次 VER.	修改內容 REVISION DESCRIPTION	日期 DATE

圖名 DRAWING TITLE

除骨工廠三層平面圖
(編碼 PB)


專案編號 PROJECT NO.	1060039
日期 DATE	2019/09/06
設計 DESIGN	王宗鴻
核准 APPR.	景雅琦

圖號 DRAWING NO.

PB_G2-03

比例 SCALE	S:1/200 A1 S:1/400 A3	張數 SHEET NO.	22

簽章 SIGNATURE

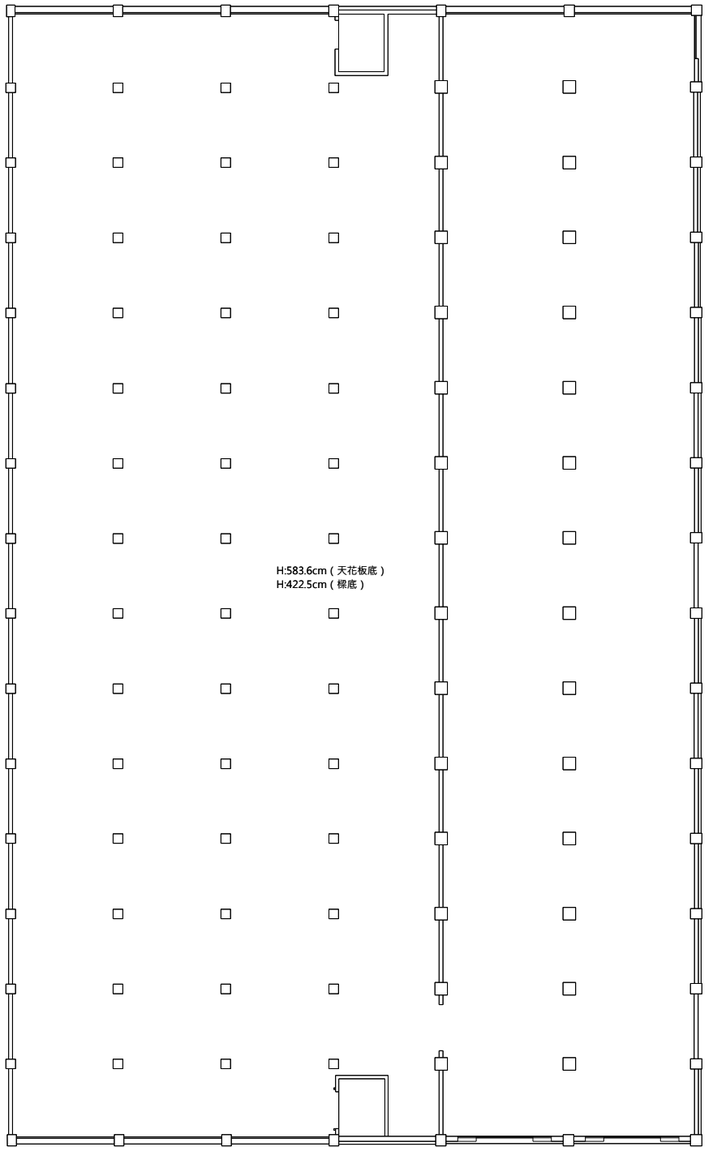

1
G2-04
現況四層平面圖
S:1/400

景雅琦建築師事務所
CHING architects
10343 台北市大同區南京西路239巷8號
TEL: (02)25506022 FAX: (02)25506021

說明 NOTE

景雅琦建築師事務所及景韵整合室內裝修設計規劃有限公司版權所有，翻印圖說或使用圖說須經本公司書面同意。

工程名稱 PROJECT

臺中市文化資產處

歷史建築「臺中支局葉菸草再乾燥場建築群」修復及再利用計畫

現況測繪圖說

版次 VER.	修改內容 REVISION DESCRIPTION	日期 DATE

圖名 DRAWING TITLE

除骨工廠四層平面圖
(編碼 PB)


專案編號 PROJECT NO.	1060039
日期 DATE	2019/09/06
設計 DESIGN	王宗鴻
核准 APPR.	景雅琦

圖號 DRAWING NO.

PB_G2-04

比例 SCALE	S:1/200 A1 S:1/400 A3	張數 SHEET NO.	23

簽章 SIGNATURE

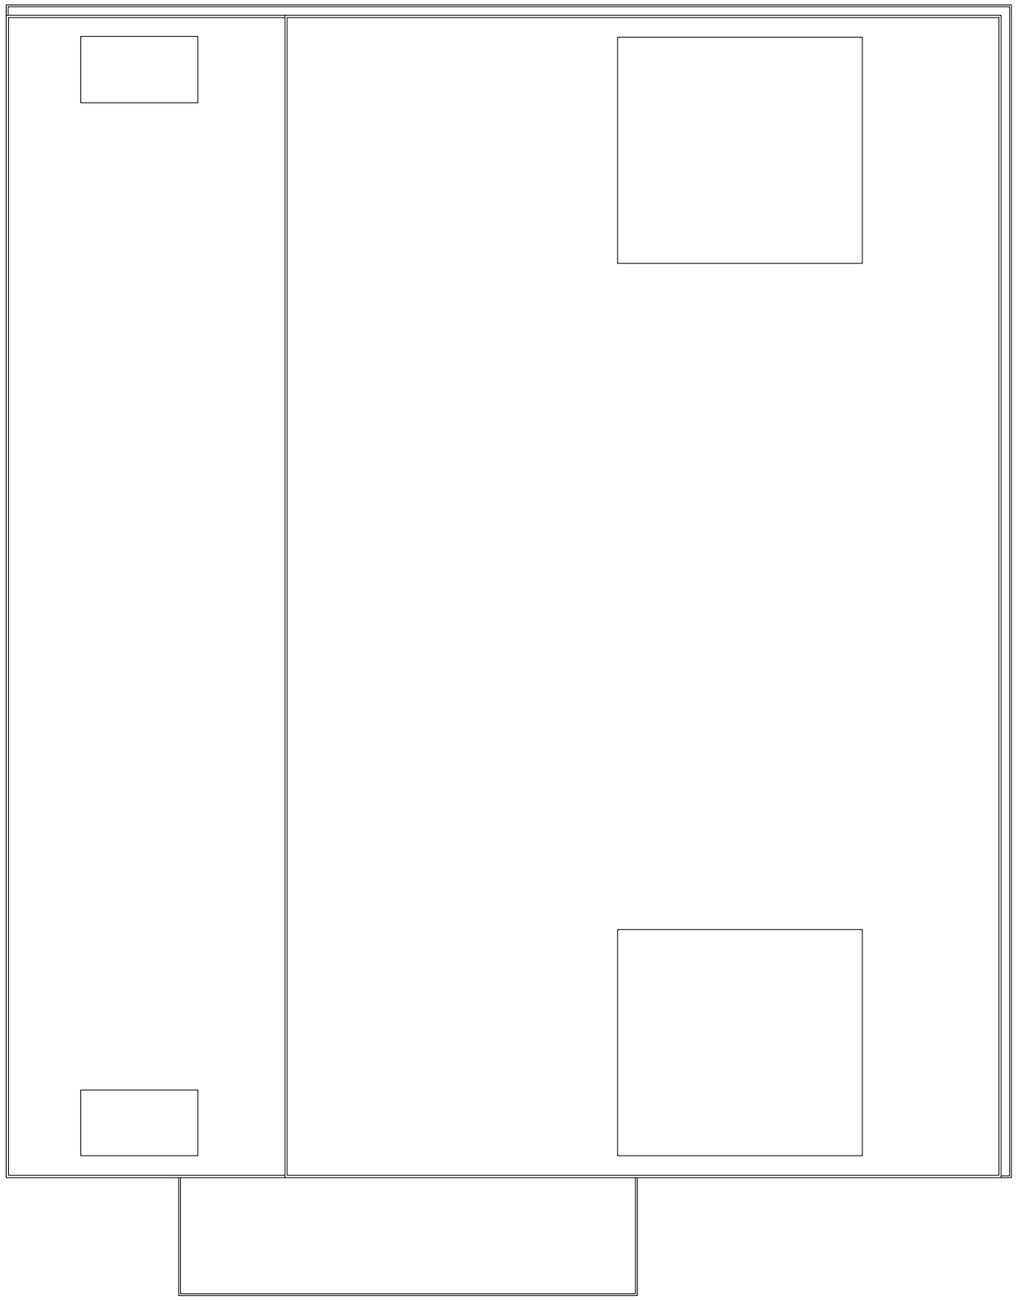

1
G2-05
現況屋頂平面圖
S:1/400

景雅琦建築師事務所
CHING architects
10343 台北市大同區南京西路239巷8號
TEL: (02)25506022 FAX: (02)25506021

說明 NOTE

景雅琦建築師事務所及景韵整合室內裝修設計規劃有限公司版權所有，翻印圖說或使用圖說須經本公司書面同意。

工程名稱 PROJECT

臺中市文化資產處

歷史建築「臺中支局葉菸草再乾燥場建築群」修復及再利用計畫

現況測繪圖說

版次 VER.	修改內容 REVISION DESCRIPTION	日期 DATE

圖名 DRAWING TITLE

除骨工廠屋頂平面圖
(編碼 PB)


專案編號 PROJECT NO.	1060039
日期 DATE	2019/09/06
設計 DESIGN	王宗鴻
核准 APPR.	景雅琦

圖號 DRAWING NO.


PB_G2-05

比例 SCALE	S:1/200 A1 S:1/400 A3	張數 SHEET NO.	24

簽章 SIGNATURE

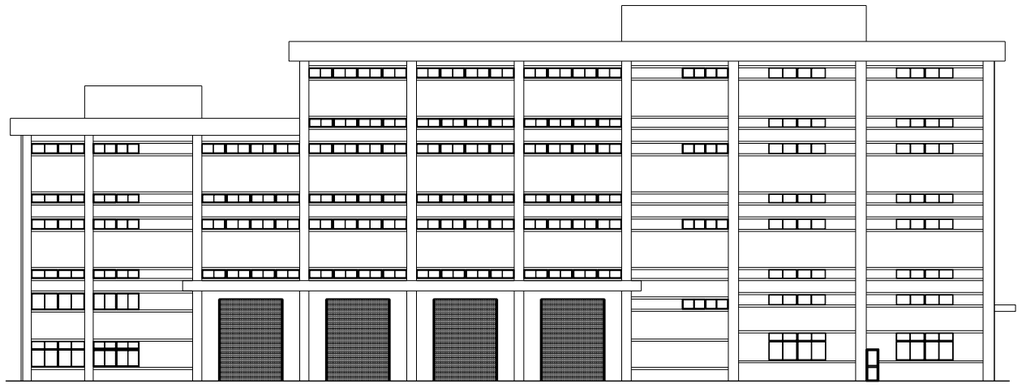

1
G3-01
現況北向立面圖
S:1/400

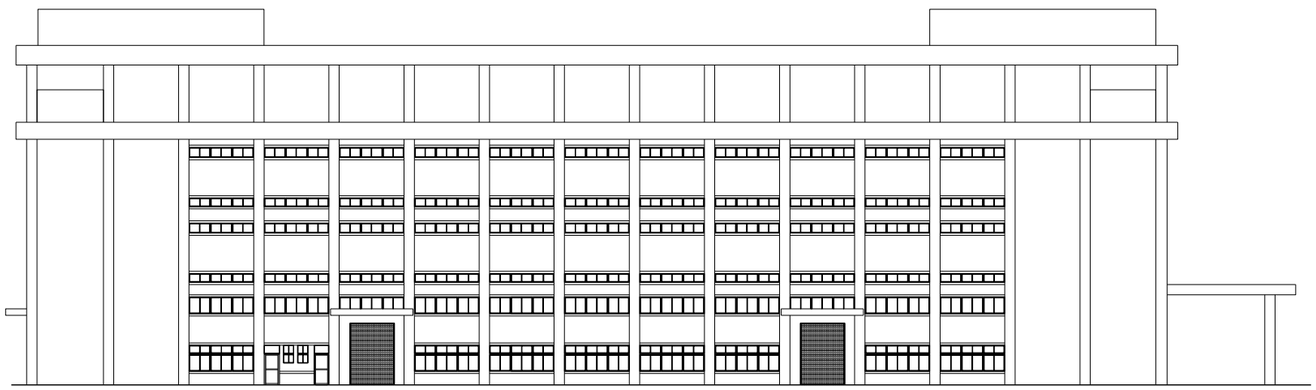

2
G3-01
現況東向立面圖
S:1/400

景雅琦建築事務所
CHING architects
10343 台北市大同區南京西路239巷8號
TEL: (02)25506022 FAX: (02)25506021

說明 NOTE

景雅琦建築師事務所及景韵整合室內裝修設計規劃有限公司版權所有，翻印圖說或使用圖說須經本公司書面同意。

工程名稱 PROJECT

臺中市文化資產處

歷史建築「臺中支局葉菸草再乾燥場建築群」修復及再利用計畫

現況測繪圖說

版次 VER.	修改內容 REVISION DESCRIPTION	日期 DATE

圖名 DRAWING TITLE

除骨工廠現況立面圖(一)
(編碼 PB)


專案編號 PROJECT NO.	1060039
日期 DATE	2019/09/06
設計 DESIGN	王宗鴻
核准 APPR.	景雅琦

圖號 DRAWING NO.


PB_G3-01

比例 SCALE	S:1/200 A1 S:1/400 A3	張數 SHEET NO.	25

簽章 SIGNATURE

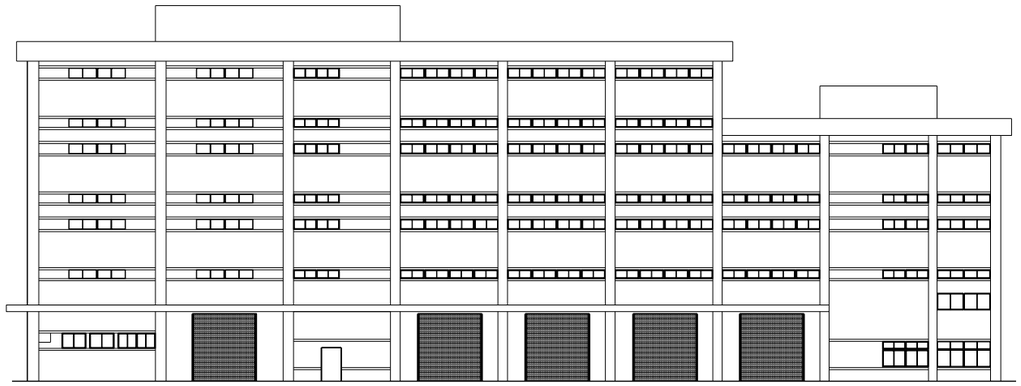

1
G3-02
現況南向立面圖
S:1/400

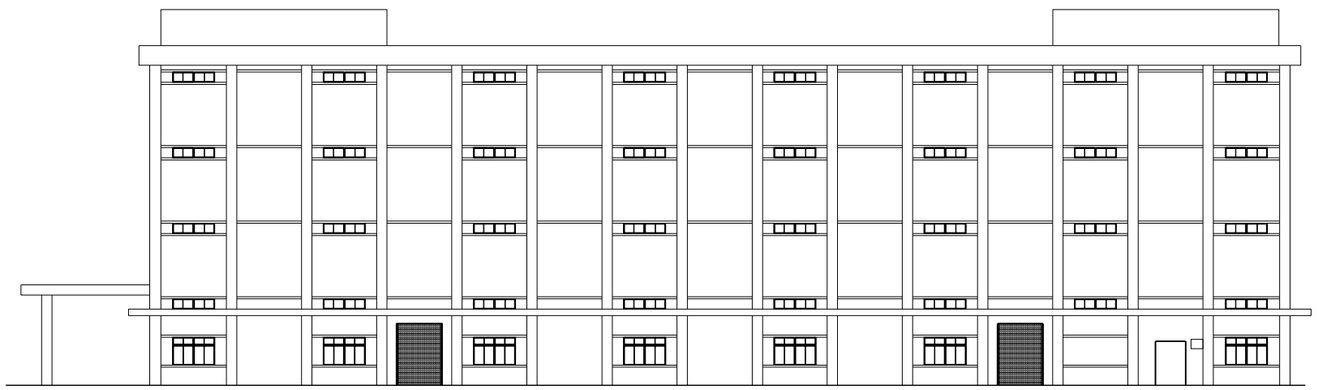

2
G3-02
現況西向立面圖
S:1/400

景雅琦建築師事務所
CHING architects
10343 台北市大同區南京西路239巷8號
TEL: (02)25506022 FAX: (02)25506021

說明 NOTE

景雅琦建築師事務所及景韵整合室內裝修設計規劃有限公司版權所有，翻印圖說或使用圖說須經本公司書面同意。

工程名稱 PROJECT

臺中市文化資產處

歷史建築「臺中支局葉菸草再乾燥場建築群」修復及再利用計畫

現況測繪圖說

版次 VER.	修改內容 REVISION DESCRIPTION	日期 DATE

圖名 DRAWING TITLE

除骨工廠現況立面圖(二)
(編碼 PB)


專案編號 PROJECT NO.	1060039
日期 DATE	2019/09/06
設計 DESIGN	王宗鴻
核准 APPR.	景雅琦

圖號 DRAWING NO.

PB_G3-02

比例 SCALE	S:1/200 A1 S:1/400 A3	張數 SHEET NO.	26


簽章 SIGNATURE

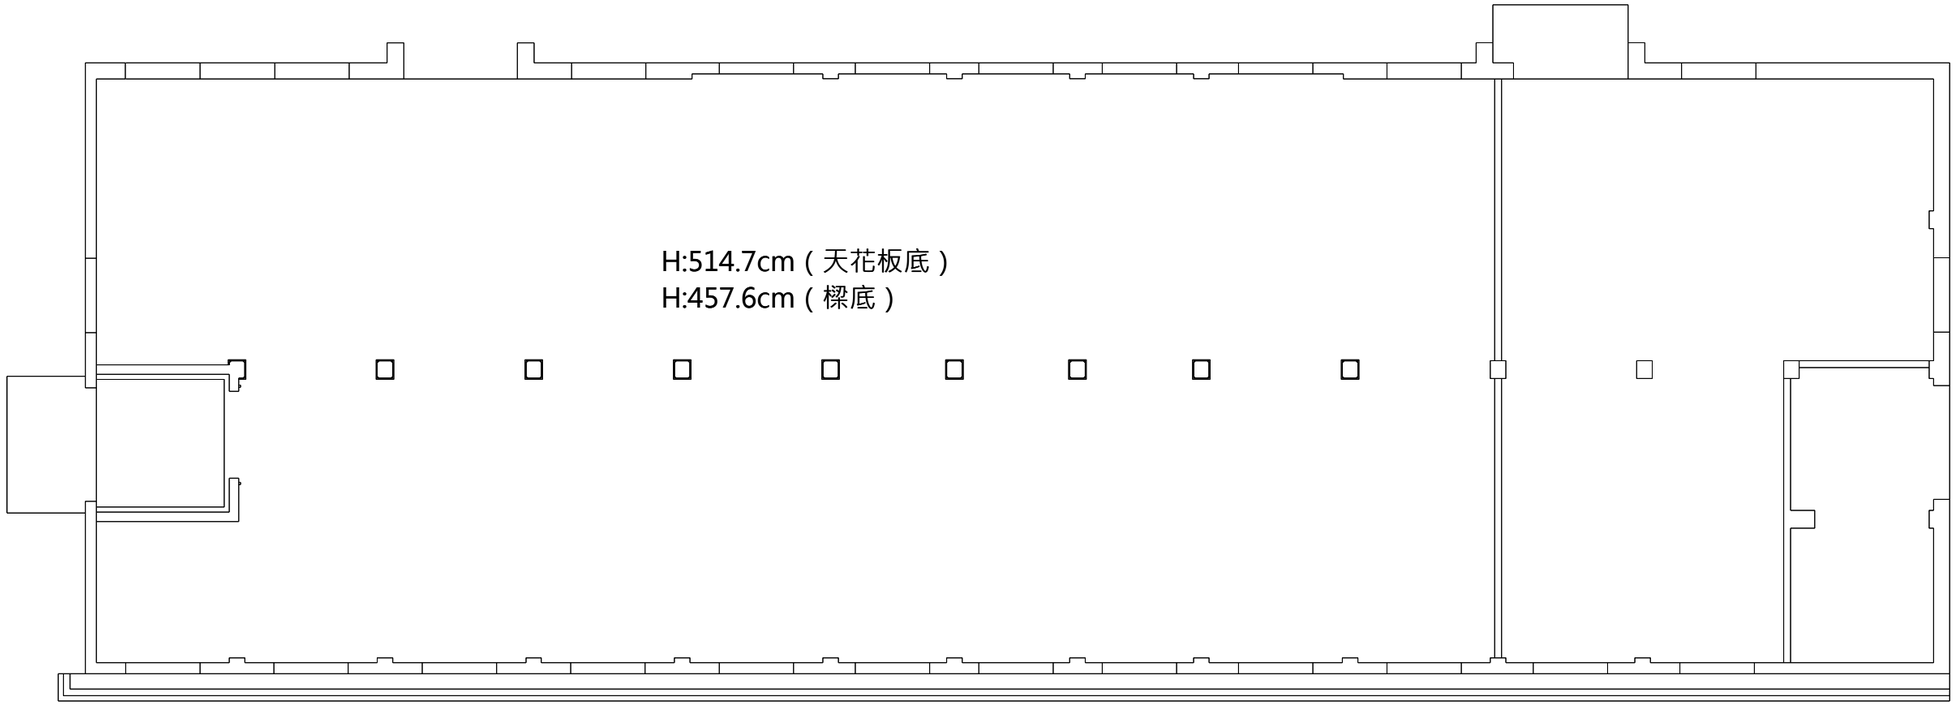

1
G2-01

現況一層平面圖

S:1/150

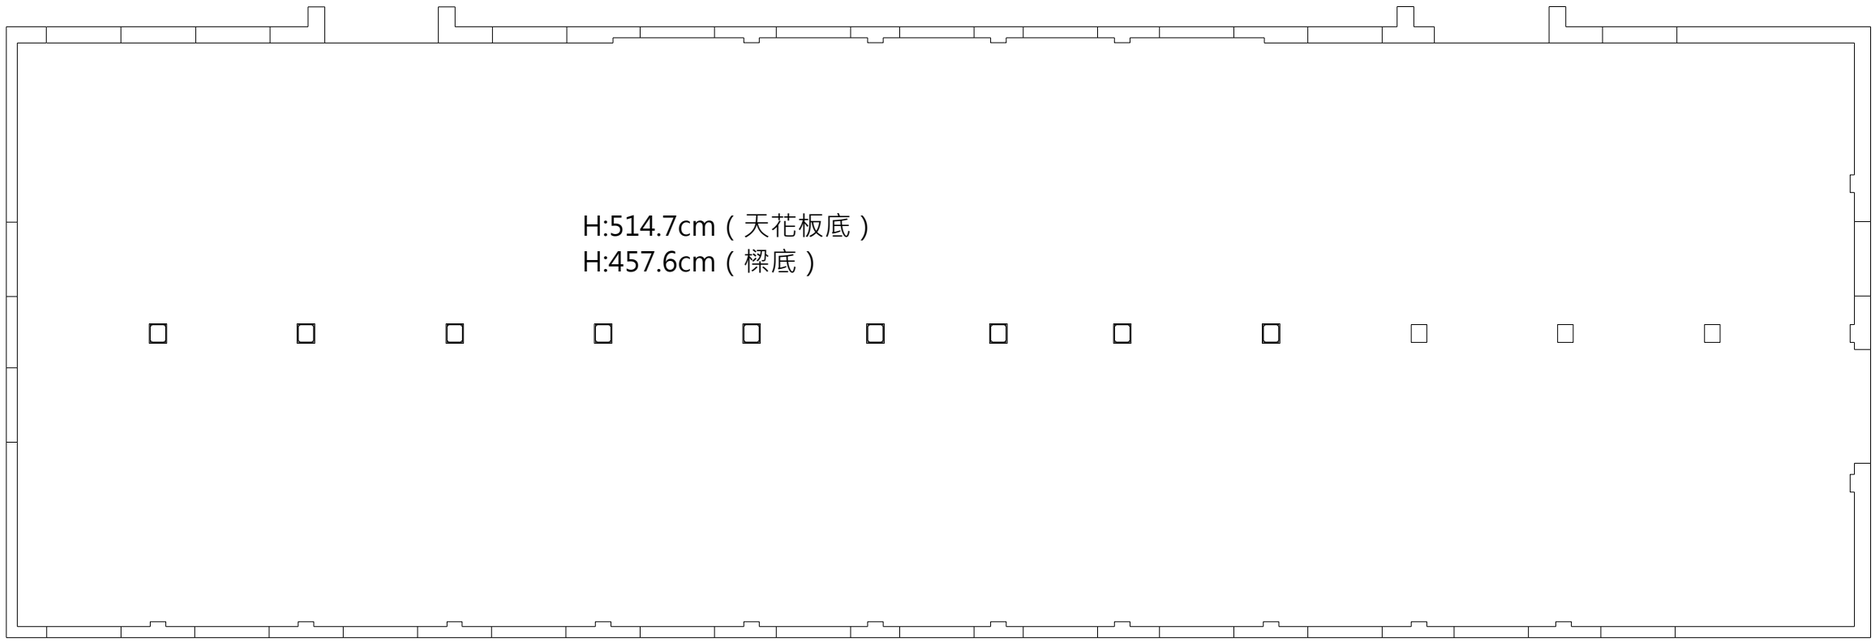

2
G2-01

現況二層平面圖

S:1/150

景雅琦建築師事務所
CHING architects
10343 台北市大同區南京西路239巷8號
TEL: (02)25506022 FAX: (02)25506021

說明 NOTE

景雅琦建築師事務所及景韵整合室內裝修設計規劃有限公司版權所有，翻印圖說或使用圖說須經本公司書面同意。

工程名稱 PROJECT

臺中市文化資產處

歷史建築「臺中支局葉菸草再乾燥場建築群」修復及再利用計畫

現況測繪圖說

版次 VER.	修改內容 REVISION DESCRIPTION	日期 DATE

圖名 DRAWING TITLE

8號倉庫現況一層平面圖、二層平面圖
(編碼 PD-45)


專案編號 PROJECT NO.	1060039
日期 DATE	2019/09/06
設計 DESIGN	王宗鴻
核准 APPR.	景雅琦

圖號 DRAWING NO.

PD-45_G2-01

比例 SCALE	S:1/75 A1 S:1/150 A3	張數 SHEET NO.	27

簽章 SIGNATURE

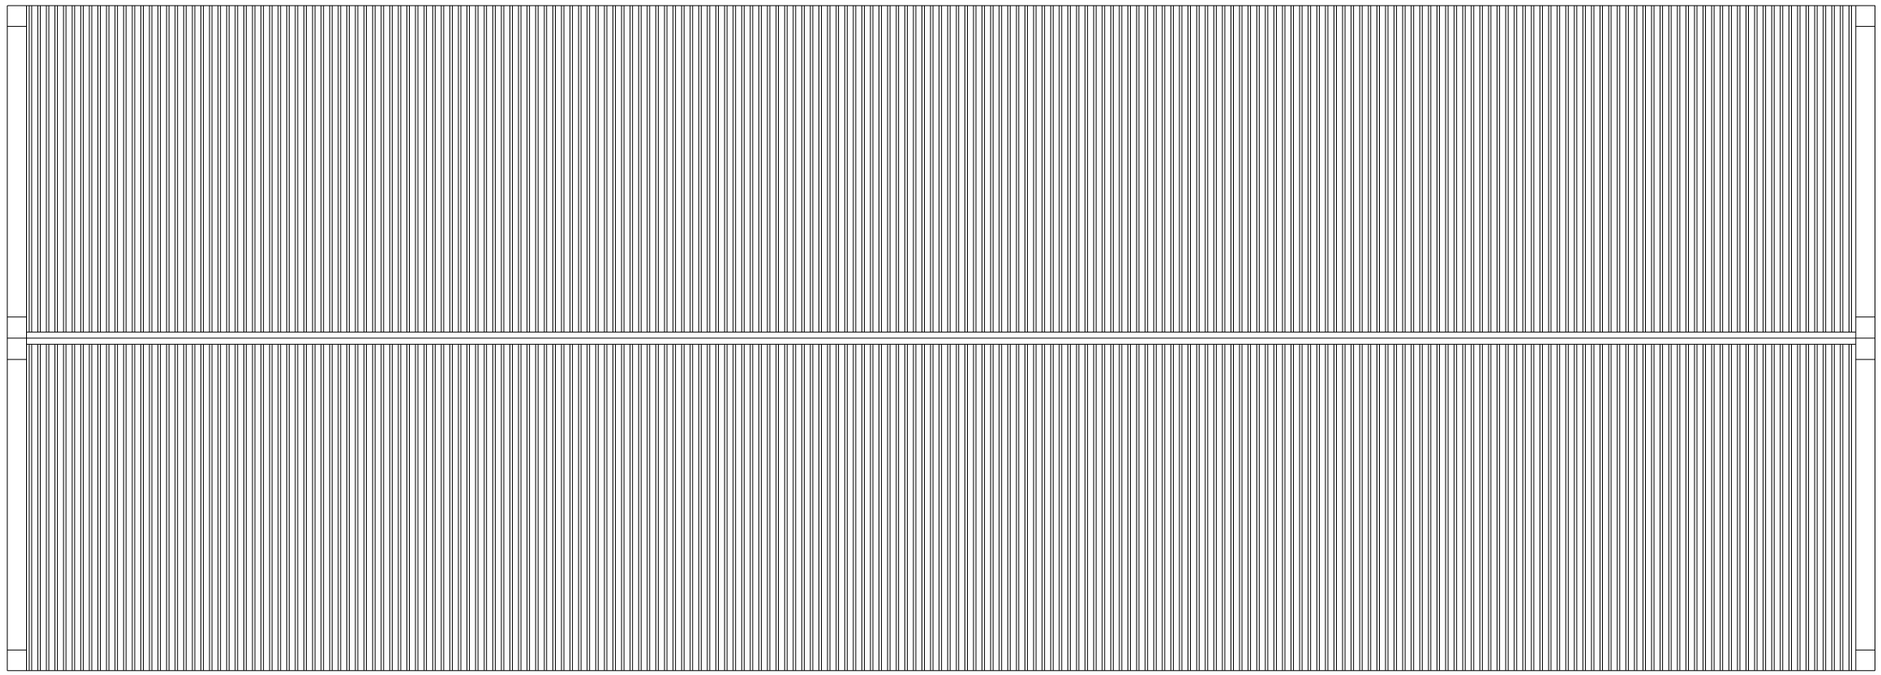

1
G2-02 現況屋頂平面圖
S:1/150

景雅琦建築師事務所
CHING architects
10343 台北市大同區南京西路239巷8號
TEL: (02)25506022 FAX: (02)25506021

說明 NOTE

景雅琦建築師事務所及景韵整合室內裝修設計規劃有限公司版權所有，翻印圖說或使用圖說須經本公司書面同意。

工程名稱 PROJECT

臺中市文化資產處

歷史建築「臺中支局葉菸草再乾燥場建築群」修復及再利用計畫

現況測繪圖說

版次 VER.	修改內容 REVISION DESCRIPTION	日期 DATE

圖名 DRAWING TITLE

8號倉庫現況屋頂平面圖
(編碼 PD-45)


專案編號 PROJECT NO.	1060039
日期 DATE	2019/09/06
設計 DESIGN	王宗鴻
核准 APPR.	景雅琦

圖號 DRAWING NO.


PD-45_G2-02

比例 SCALE	S:1/75 A1 S:1/150 A3	張數 SHEET NO.	28

簽章 SIGNATURE

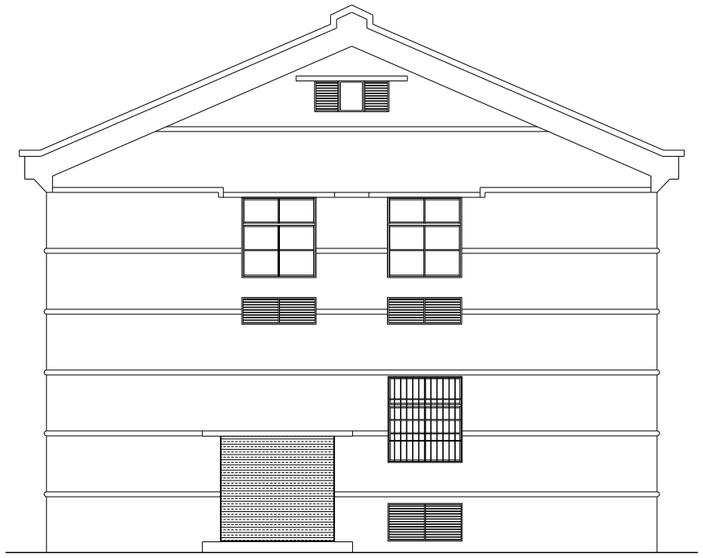

1
G3-01
現況北向立面圖
S:1/150

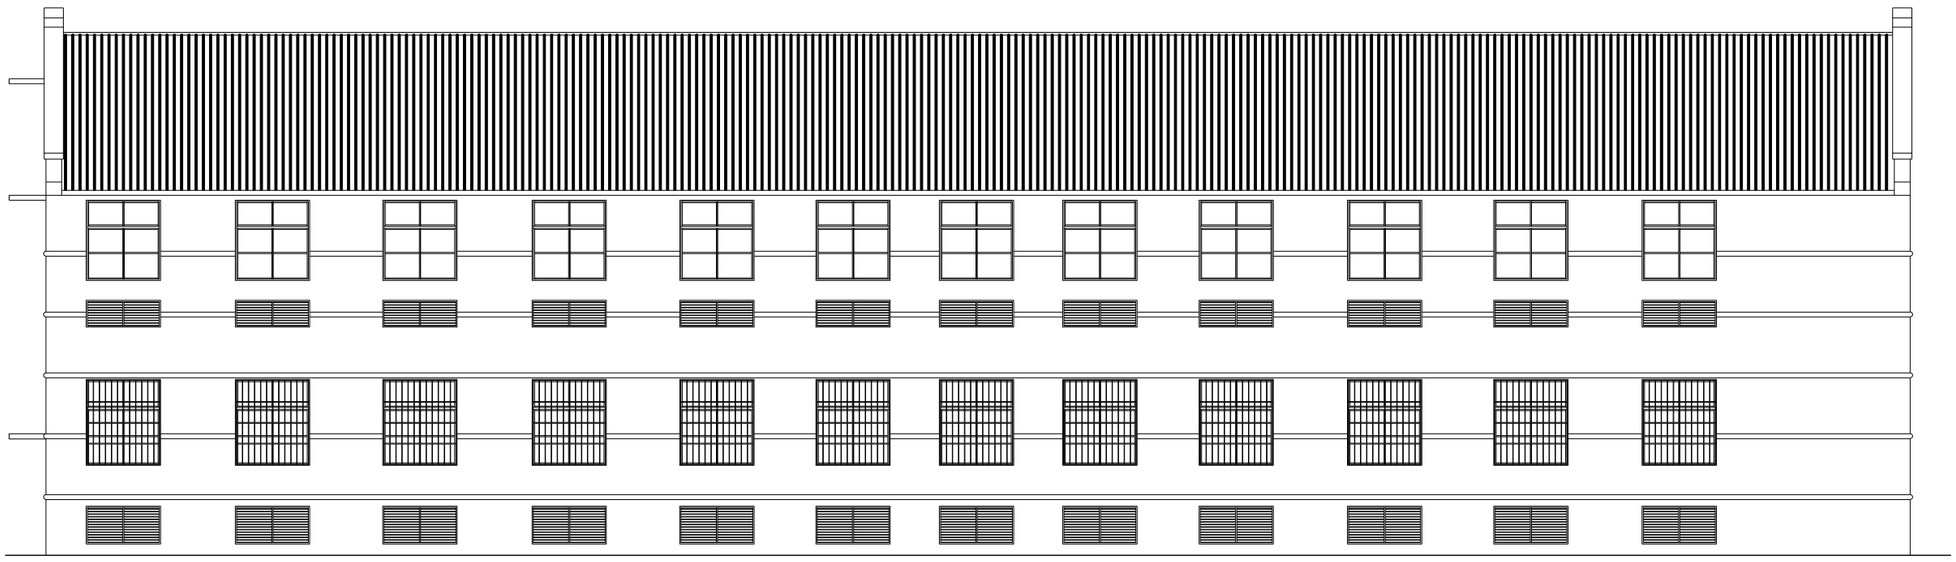

2
G3-01
現況東向立面圖
S:1/150

景雅琦建築師事務所
CHING architects
10343 台北市大同區南京西路239巷8號
TEL: (02)25506022 FAX: (02)25506021

說明 NOTE

景雅琦建築師事務所及景韵整合室內裝修設計規劃有限公司版權所有，翻印圖說或使用圖說須經本公司書面同意。

工程名稱 PROJECT

臺中市文化資產處

歷史建築「臺中支局葉菸草再乾燥場建築群」修復及再利用計畫

現況測繪圖說

版次 VER.	修改內容 REVISION DESCRIPTION	日期 DATE

圖名 DRAWING TITLE

8號倉庫現況立面圖(一)
(編碼 PD-45)


專案編號 PROJECT NO.	1060039
日期 DATE	2019/09/06
設計 DESIGN	王宗鴻
核准 APPR.	景雅琦

圖號 DRAWING NO.


PD-45_G3-01

比例 SCALE	S:1/75 A1 S:1/150 A3	張數 SHEET NO.	29

簽章 SIGNATURE

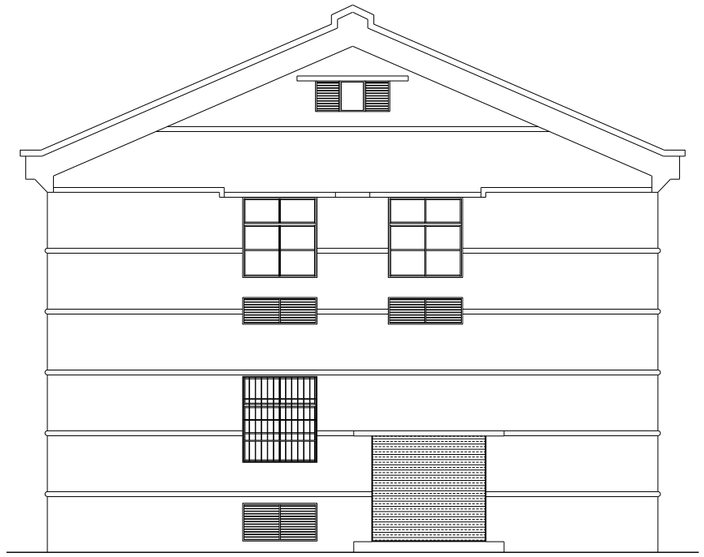

1
G3-02
現況南向立面圖
S:1/150

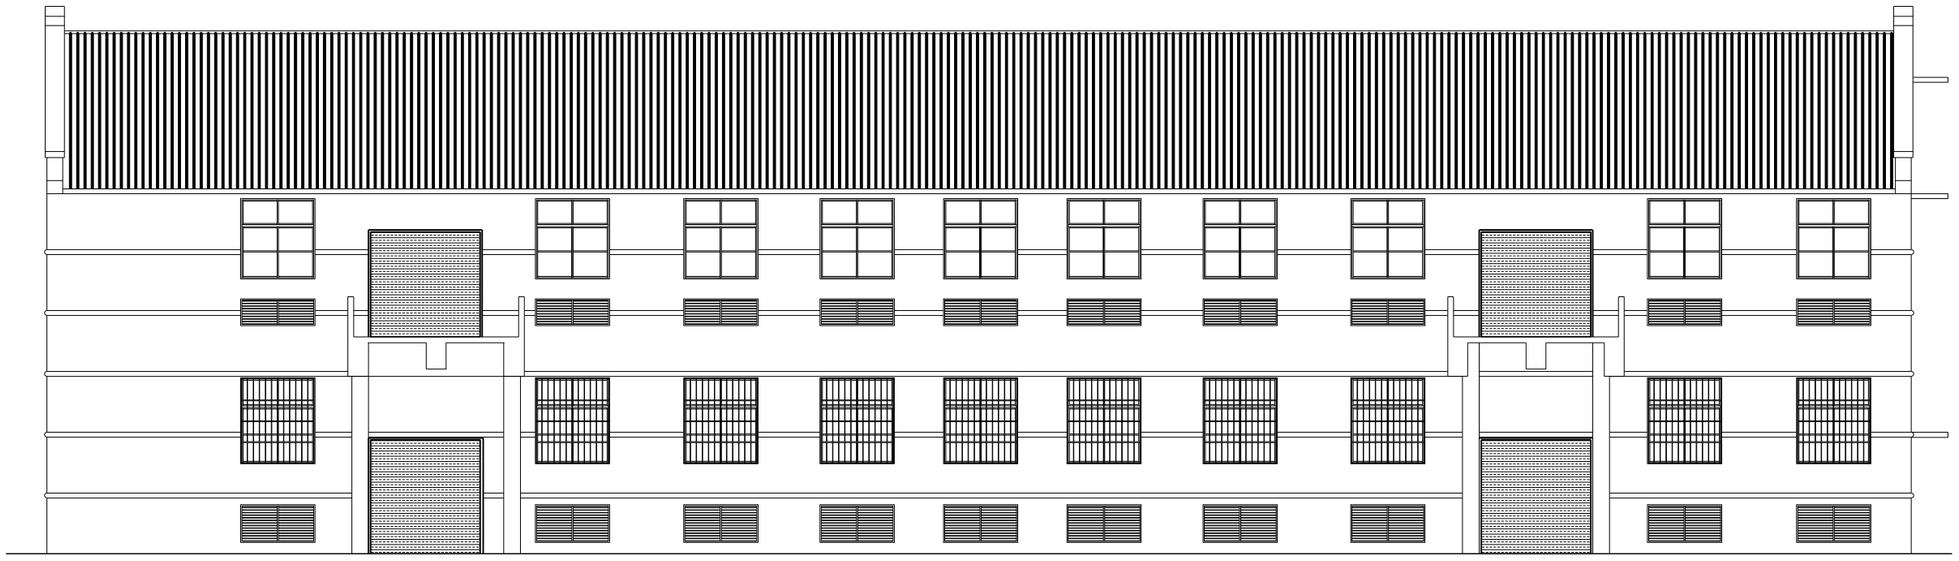

2
G3-02
現況西向立面圖
S:1/150

景雅琦建築師事務所
CHING architects
10343 台北市大同區南京西路239巷8號
TEL: (02)25506022 FAX: (02)25506021

說明 NOTE

景雅琦建築師事務所及景韵整合室內裝修設計規劃有限公司版權所有，翻印圖說或使用圖說須經本公司書面同意。

工程名稱 PROJECT

臺中市文化資產處

歷史建築「臺中支局葉菸草再乾燥場建築群」修復及再利用計畫

現況測繪圖說

版次 VER.	修改內容 REVISION DESCRIPTION	日期 DATE

圖名 DRAWING TITLE

8號倉庫現況立面圖(二)
(編碼 PD-45)


專案編號 PROJECT NO.	1060039
日期 DATE	2019/09/06
設計 DESIGN	王宗鴻
核准 APPR.	景雅琦

圖號 DRAWING NO.

PD-45_G3-02

比例 SCALE	S:1/75 A1 S:1/150 A3	張數 SHEET NO.	30

簽章 SIGNATURE

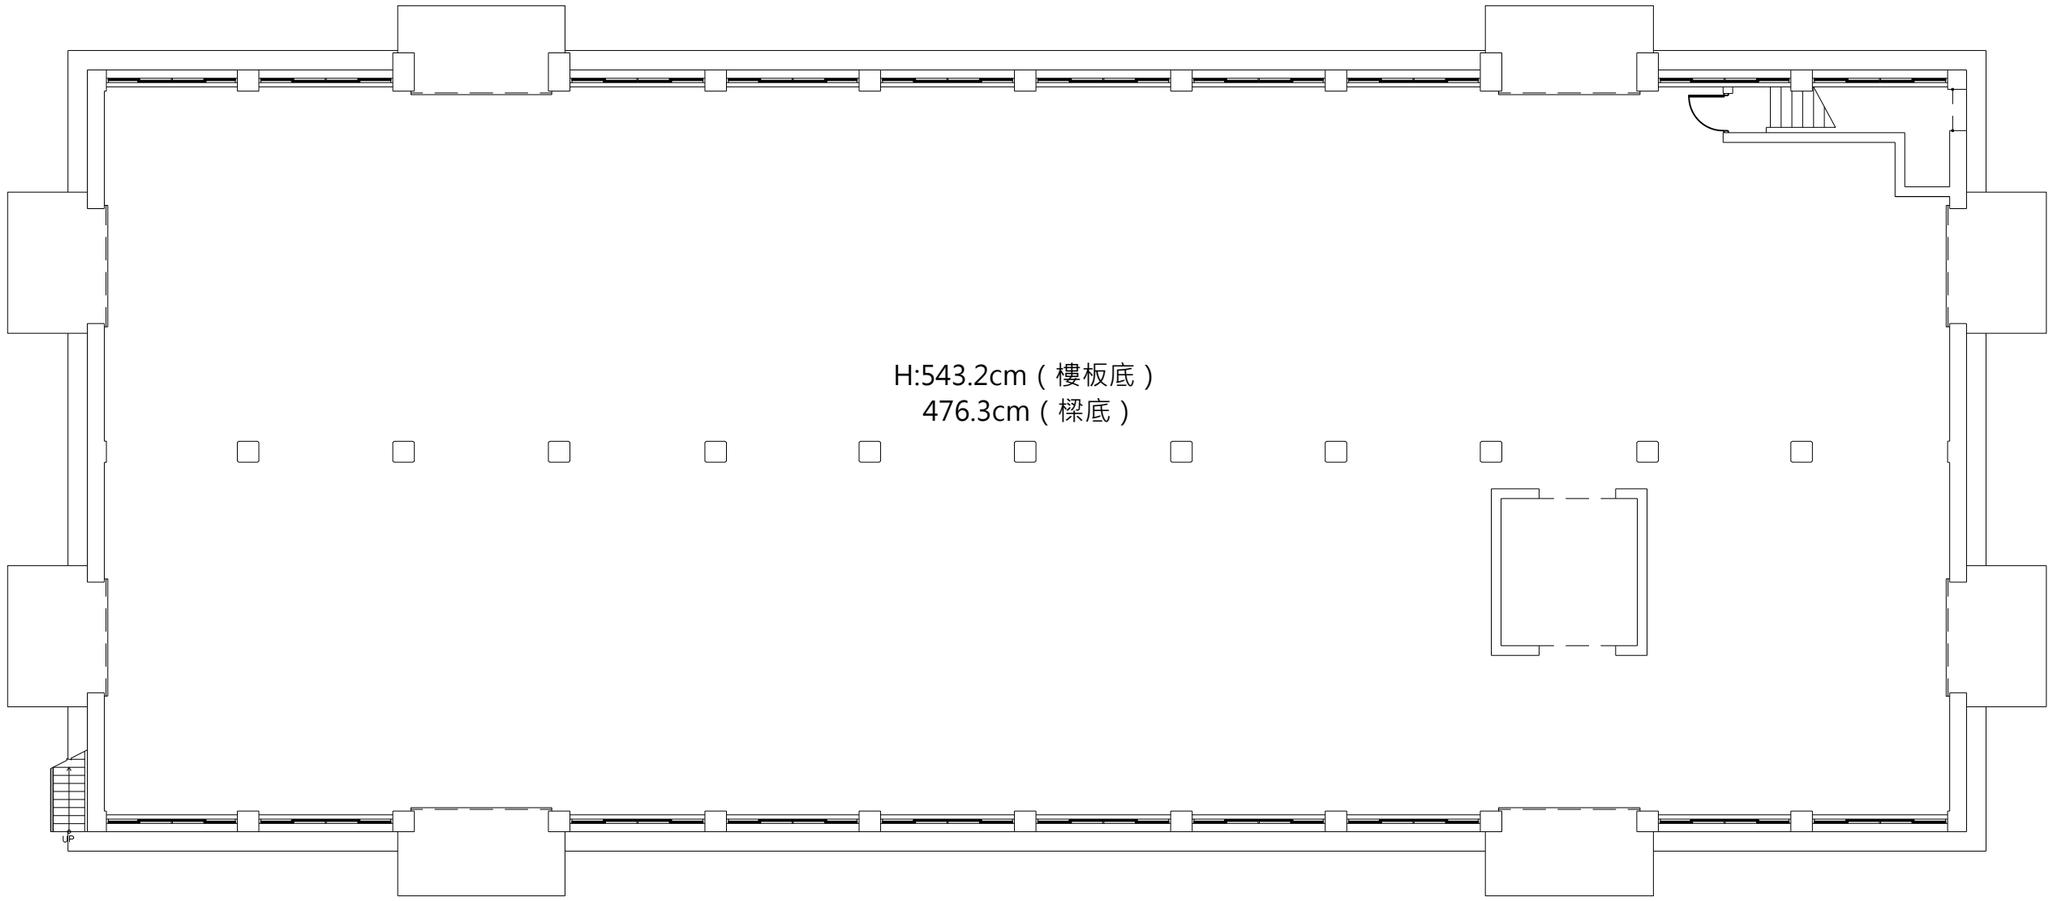

1
G2-01 現況一層平面圖
S:1/150

景雅琦建築師事務所
CHING architects
10343 台北市大同區南京西路239巷8號
TEL: (02)25506022 FAX: (02)25506021

說明 NOTE

景雅琦建築師事務所及景韵整合室內裝修設計規劃有限公司版權所有，翻印圖說或使用圖說須經本公司書面同意。

工程名稱 PROJECT

臺中市文化資產處

歷史建築「臺中支局葉菸草再乾燥場建築群」修復及再利用計畫

現況測繪圖說

版次 VER.	修改內容 REVISION DESCRIPTION	日期 DATE

圖名 DRAWING TITLE

9號倉庫現況一層平面圖
(編碼 PD-53)


專案編號 PROJECT NO.	1060039
日期 DATE	2019/09/06
設計 DESIGN	王宗鴻
核准 APPR.	景雅琦

圖號 DRAWING NO.

PD-53_G2-01

比例 SCALE	S:1/75 A1 S:1/150 A3	張數 SHEET NO.	31

簽章 SIGNATURE

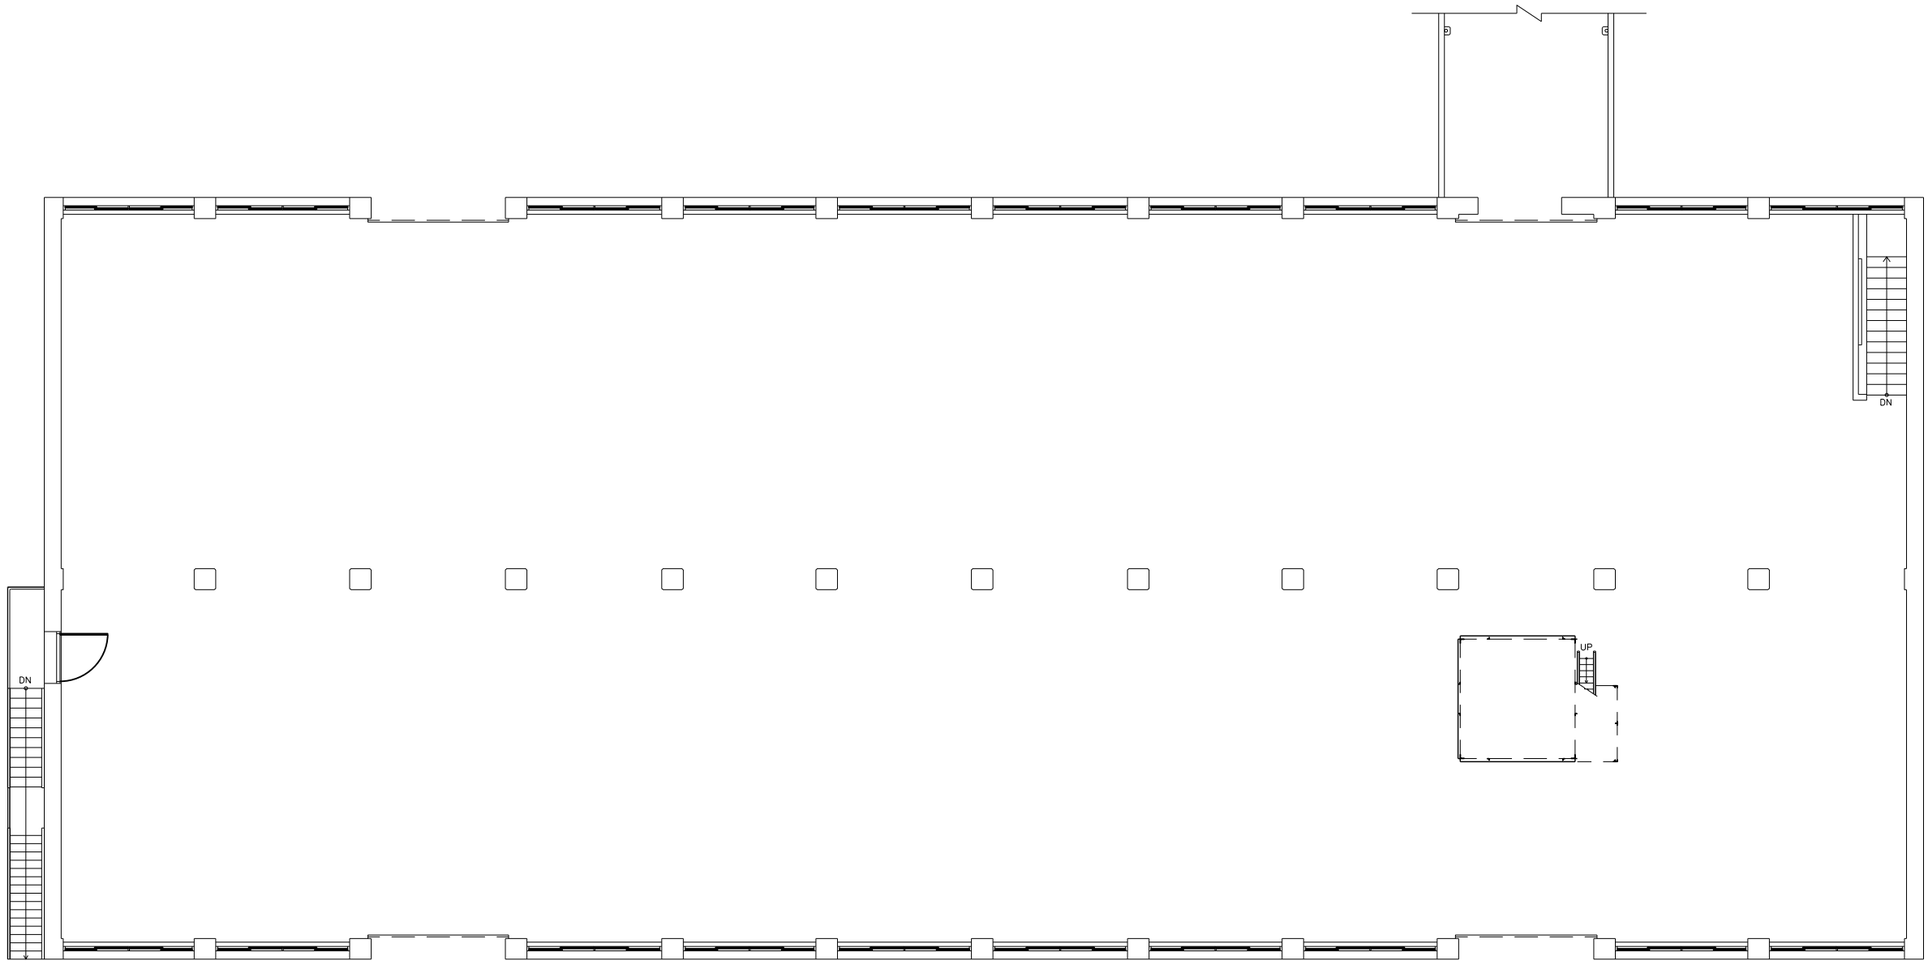

3
G2-02
現況二層平面圖
S:1/150

景雅琦建築師事務所
CHING architects
10343 台北市大同區南京西路239巷8號
TEL: (02)25506022 FAX: (02)25506021

說明 NOTE

景雅琦建築師事務所及景韵整合室內裝修設計規劃有限公司版權所有，翻印圖說或使用圖說須經本公司書面同意。

工程名稱 PROJECT

臺中市文化資產處

歷史建築「臺中支局葉菸草再乾燥場建築群」修復及再利用計畫

現況測繪圖說

版次 VER.	修改內容 REVISION DESCRIPTION	日期 DATE

圖名 DRAWING TITLE

9號倉庫現況二層平面圖
(編碼 PD-53)


專案編號 PROJECT NO.	1060039
日期 DATE	2019/09/06
設計 DESIGN	王宗鴻
核准 APPR.	景雅琦

圖號 DRAWING NO.

PD-53_G2-02

比例 SCALE	S:1/75 A1 S:1/150 A3	張數 SHEET NO.	32

簽章 SIGNATURE

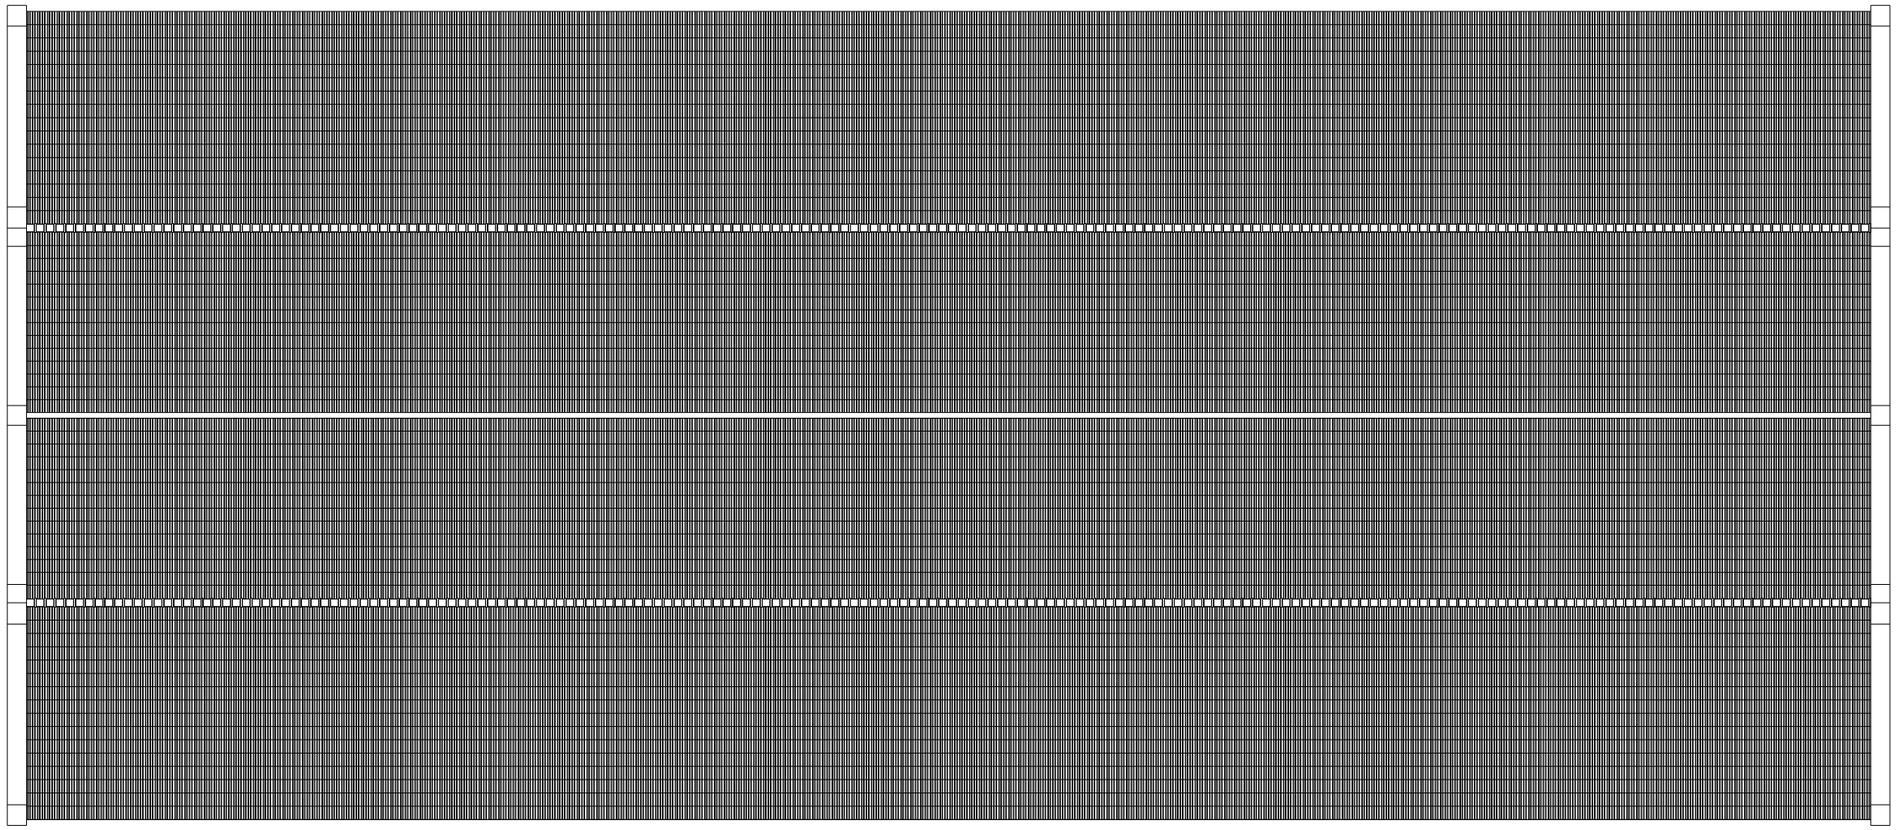

1
G2-03

現況屋頂層平面圖
S:1/150

景雅琦建築師事務所
CHING architects
10343 台北市大同區南京西路239巷8號
TEL: (02)25506022 FAX: (02)25506021

說明 NOTE

景雅琦建築師事務所及景韵整合室內裝修設計規劃有限公司版權所有，翻印圖說或使用圖說須經本公司書面同意。

工程名稱 PROJECT

臺中市文化資產處

歷史建築「臺中支局葉菸草再乾燥場建築群」修復及再利用計畫

現況測繪圖說

版次 VER.	修改內容 REVISION DESCRIPTION	日期 DATE

圖名 DRAWING TITLE

9號倉庫現況屋頂平面圖
(編碼 PD-53)


專案編號 PROJECT NO.	1060039
日期 DATE	2019/09/06
設計 DESIGN	王宗鴻
核准 APPR.	景雅琦

圖號 DRAWING NO.


PD-53_G2-03

比例 SCALE	S:1/75 A1 S:1/150 A3	張數 SHEET NO.	33


簽章 SIGNATURE

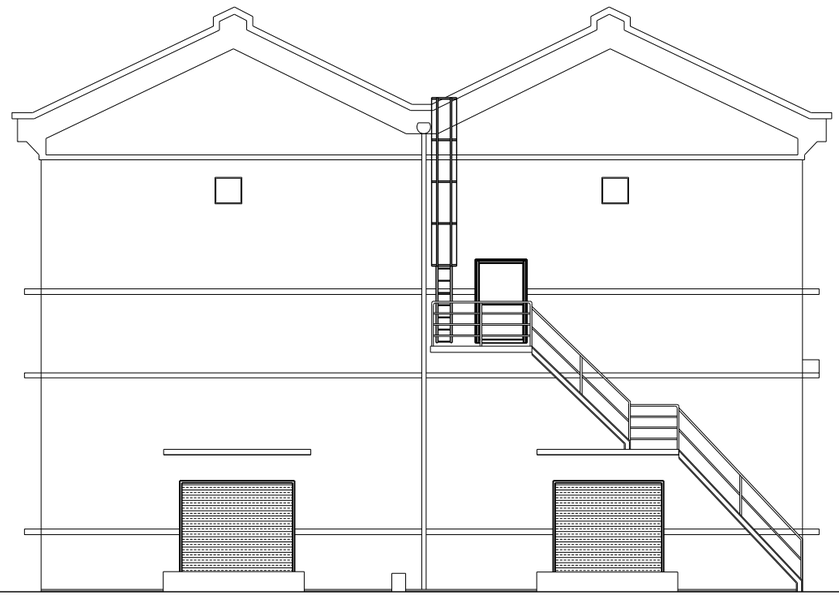

1
G3-01
現況北向立面圖
S:1/150

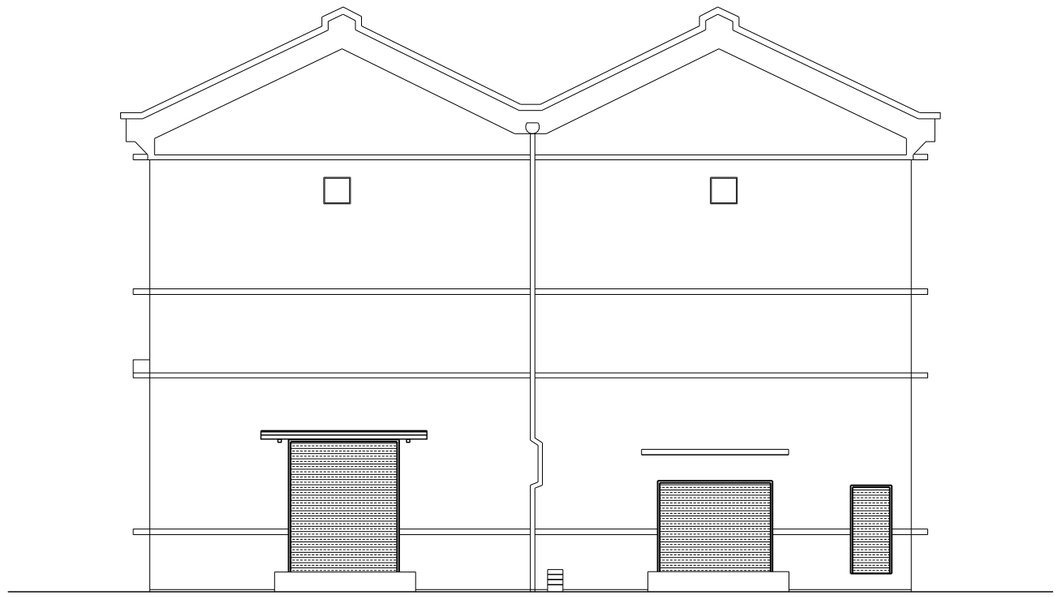

2
G3-01
現況南向立面圖
S:1/150

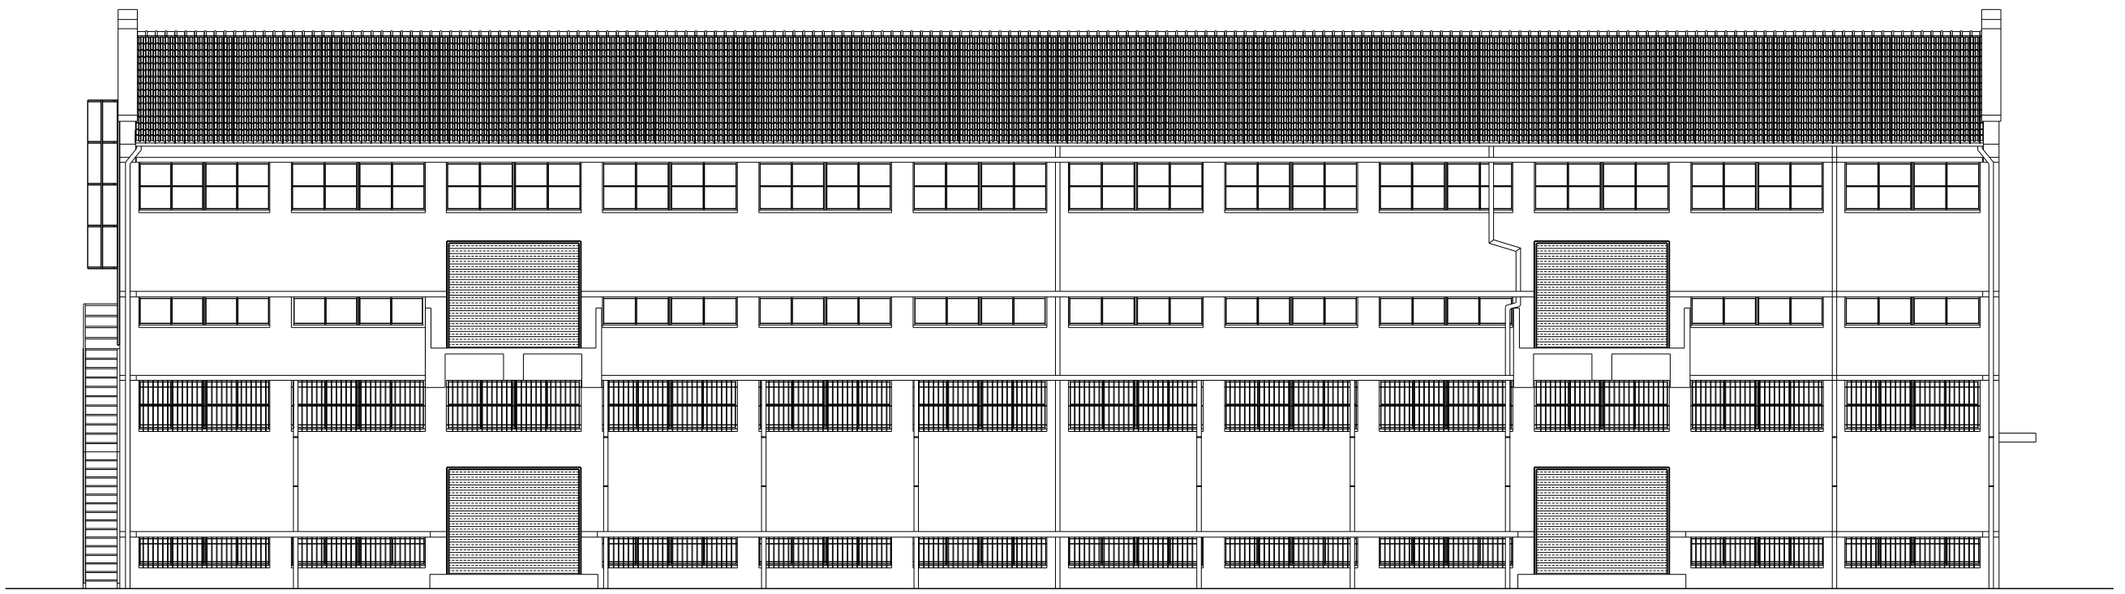

3
G3-01
現況東向立面圖
S:1/150

景雅琦建築師事務所
CHING architects
10343 台北市大同區南京西路239巷8號
TEL: (02)25506022 FAX: (02)25506021

說明 NOTE

景雅琦建築師事務所及景韵整合室內裝修設計規劃有限公司版權所有，翻印圖說或使用圖說須經本公司書面同意。

工程名稱 PROJECT

臺中市文化資產處

歷史建築「臺中支局葉菸草再乾燥場建築群」修復及再利用計畫

現況測繪圖說

版次 VER.	修改內容 REVISION DESCRIPTION	日期 DATE

圖名 DRAWING TITLE

9號倉庫
現況四向面圖(一)
(編碼 PD-53)


專案編號 PROJECT NO.	1060039
日期 DATE	2019/09/06
設計 DESIGN	王宗鴻
核准 APPR.	景雅琦

圖號 DRAWING NO.

PD-53_G2-03

比例 SCALE	S:1/75 A1 S:1/150 A3	張數 SHEET NO.	34

簽章 SIGNATURE

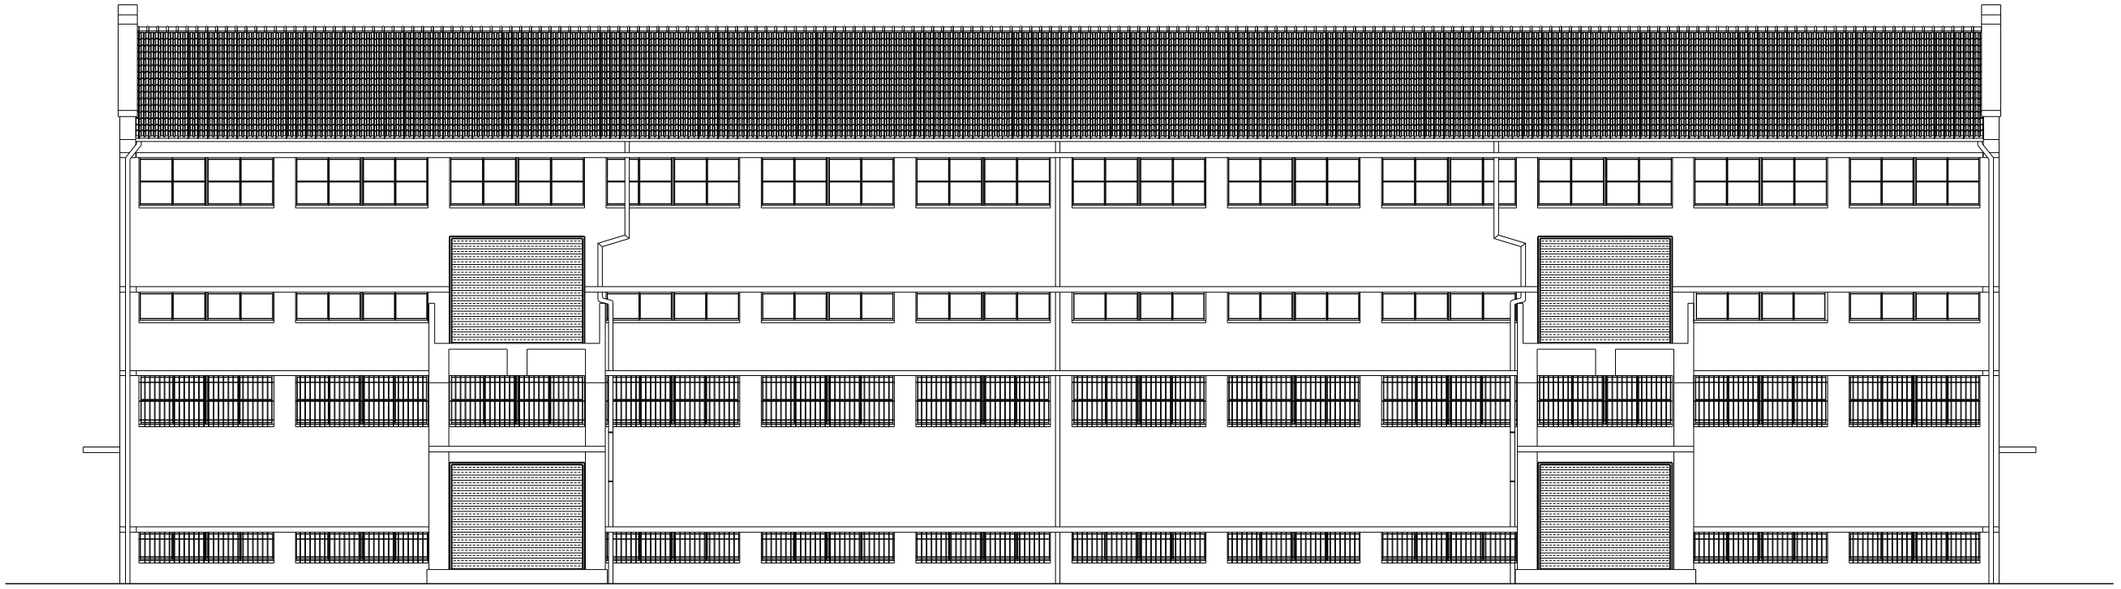

1
G3-02

現況西向立面圖
S:1/150

景雅琦建築師事務所
CHING architects
10343 台北市大同區南京西路239巷8號
TEL: (02)25506022 FAX: (02)25506021

說明 NOTE

景雅琦建築師事務所及景韵整合室內裝修設計規劃有限公司版權所有，翻印圖說或使用圖說須經本公司書面同意。

工程名稱 PROJECT

臺中市文化資產處

歷史建築「臺中支局葉菸草再乾燥場建築群」修復及再利用計畫

現況測繪圖說

版次 VER.	修改內容 REVISION DESCRIPTION	日期 DATE

圖名 DRAWING TITLE

9號倉庫
現況四向面圖(二)
(編碼 PD-53)


專案編號 PROJECT NO.	1060039
日期 DATE	2019/09/06
設計 DESIGN	王宗鴻
核准 APPR.	景雅琦

圖號 DRAWING NO.

PD-53_G3-02

比例 SCALE	S:1/75 A1 S:1/150 A3	張數 SHEET NO.	35

簽章 SIGNATURE

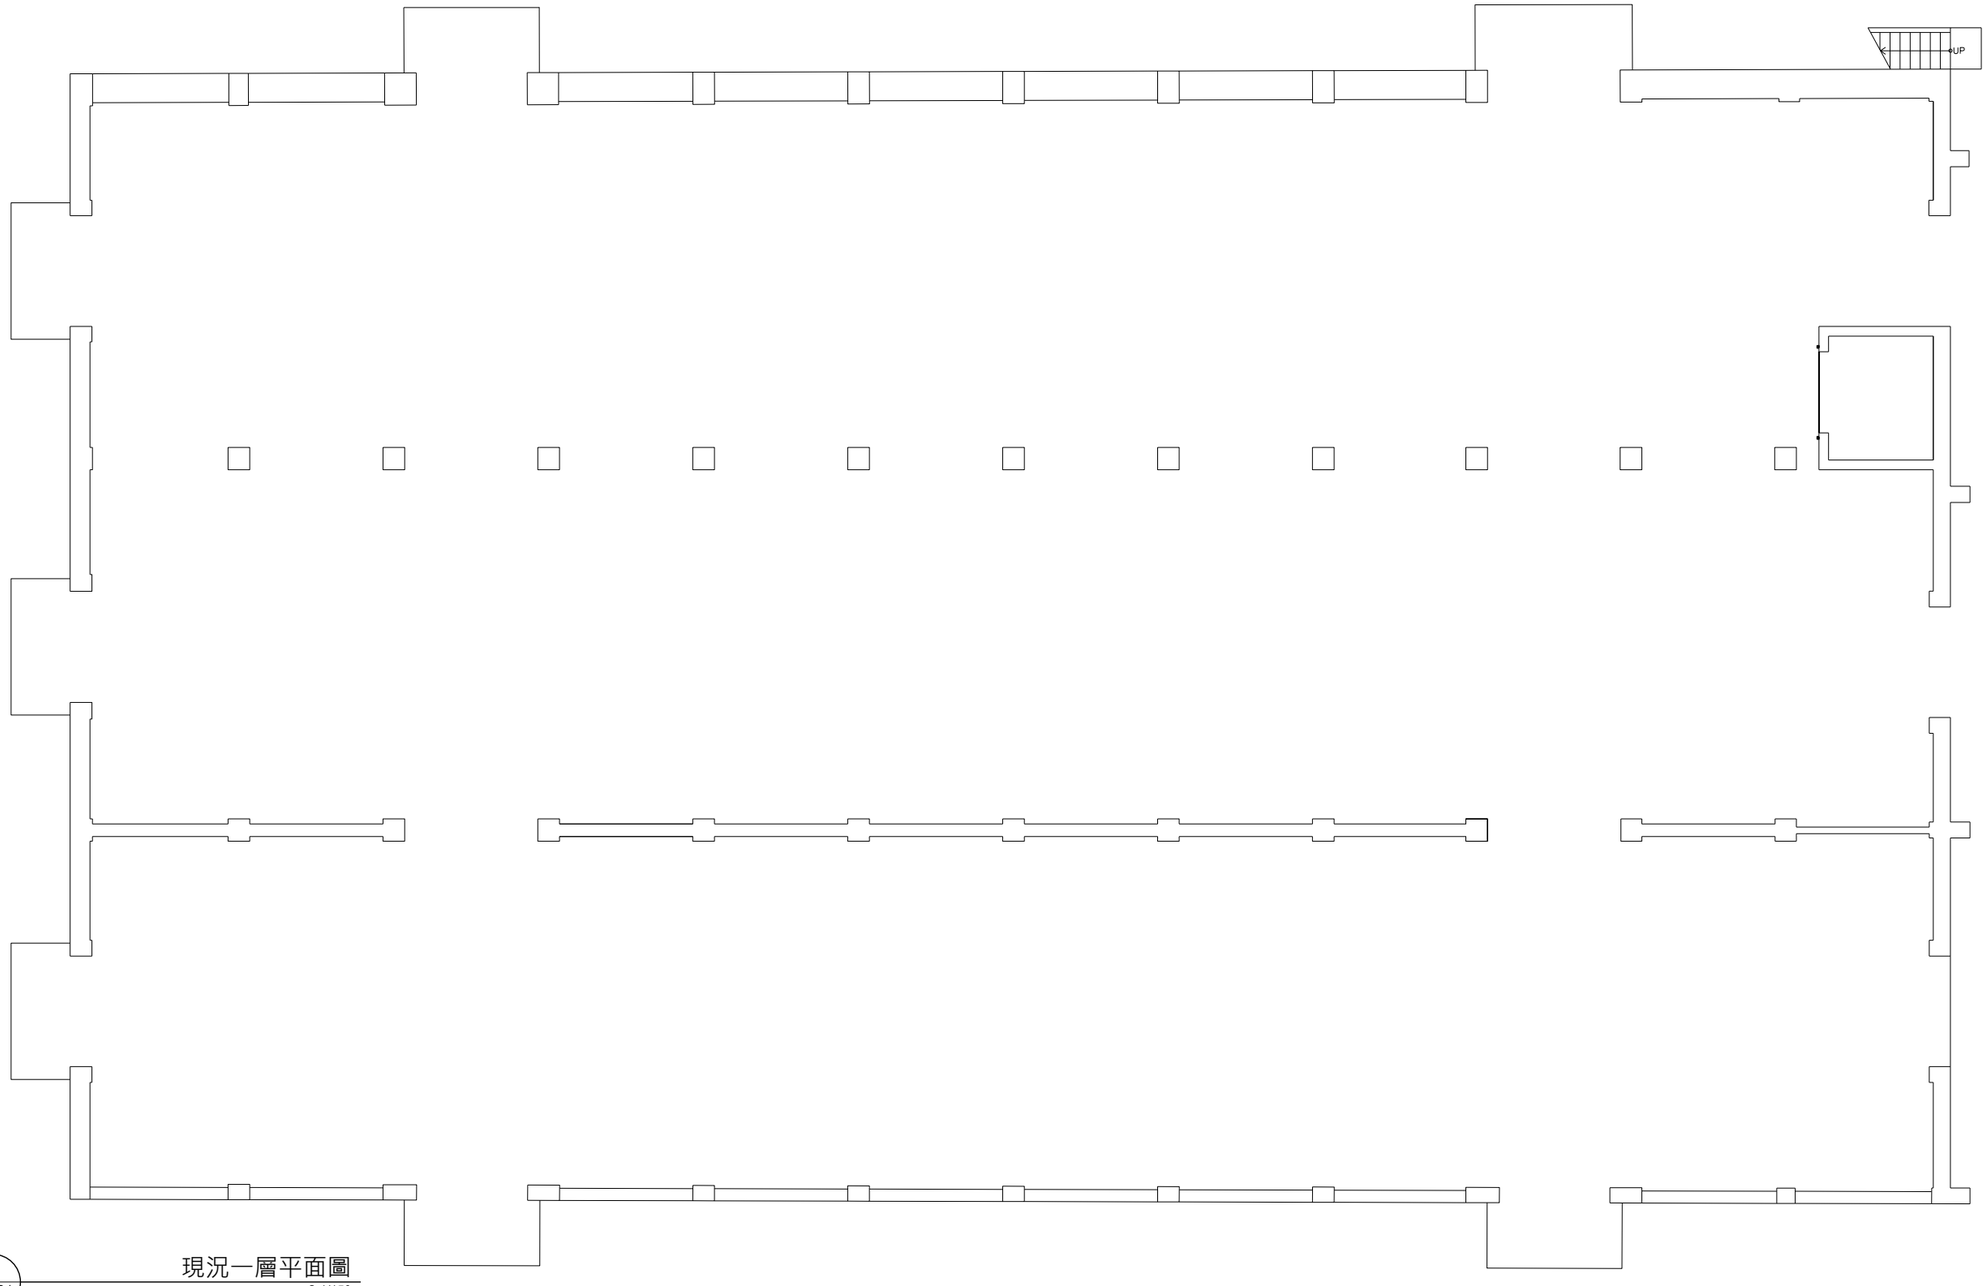

1
G2-01
現況一層平面圖
S:1/150

景雅琦
建築師事務所
CHING architects
10343 台北市大同區南京西路239巷8號
TEL: (02)25506022 FAX: (02)25506021

說明 NOTE

景雅琦建築師事務所及景韵整合室內裝修設計規劃有限公司版權所有，翻印圖說或使用圖說須經本公司書面同意。

工程名稱 PROJECT

臺中市文化資產處

歷史建築「臺中支局葉菸草再乾燥場建築群」修復及再利用計畫

現況測繪圖說

版次 VER.	修改內容 REVISION DESCRIPTION	日期 DATE

圖名 DRAWING TITLE

5號6號倉庫現況一層平面圖
(編碼 PD-54)


專案編號 PROJECT NO.	1060039
日期 DATE	2019/09/06
設計 DESIGN	王宗鴻
核准 APPR.	景雅琦

圖號 DRAWING NO.

PD-54_G2-01

比例 SCALE	S:1/75 A1 S:1/150 A3	張數 SHEET NO.	36

簽章 SIGNATURE

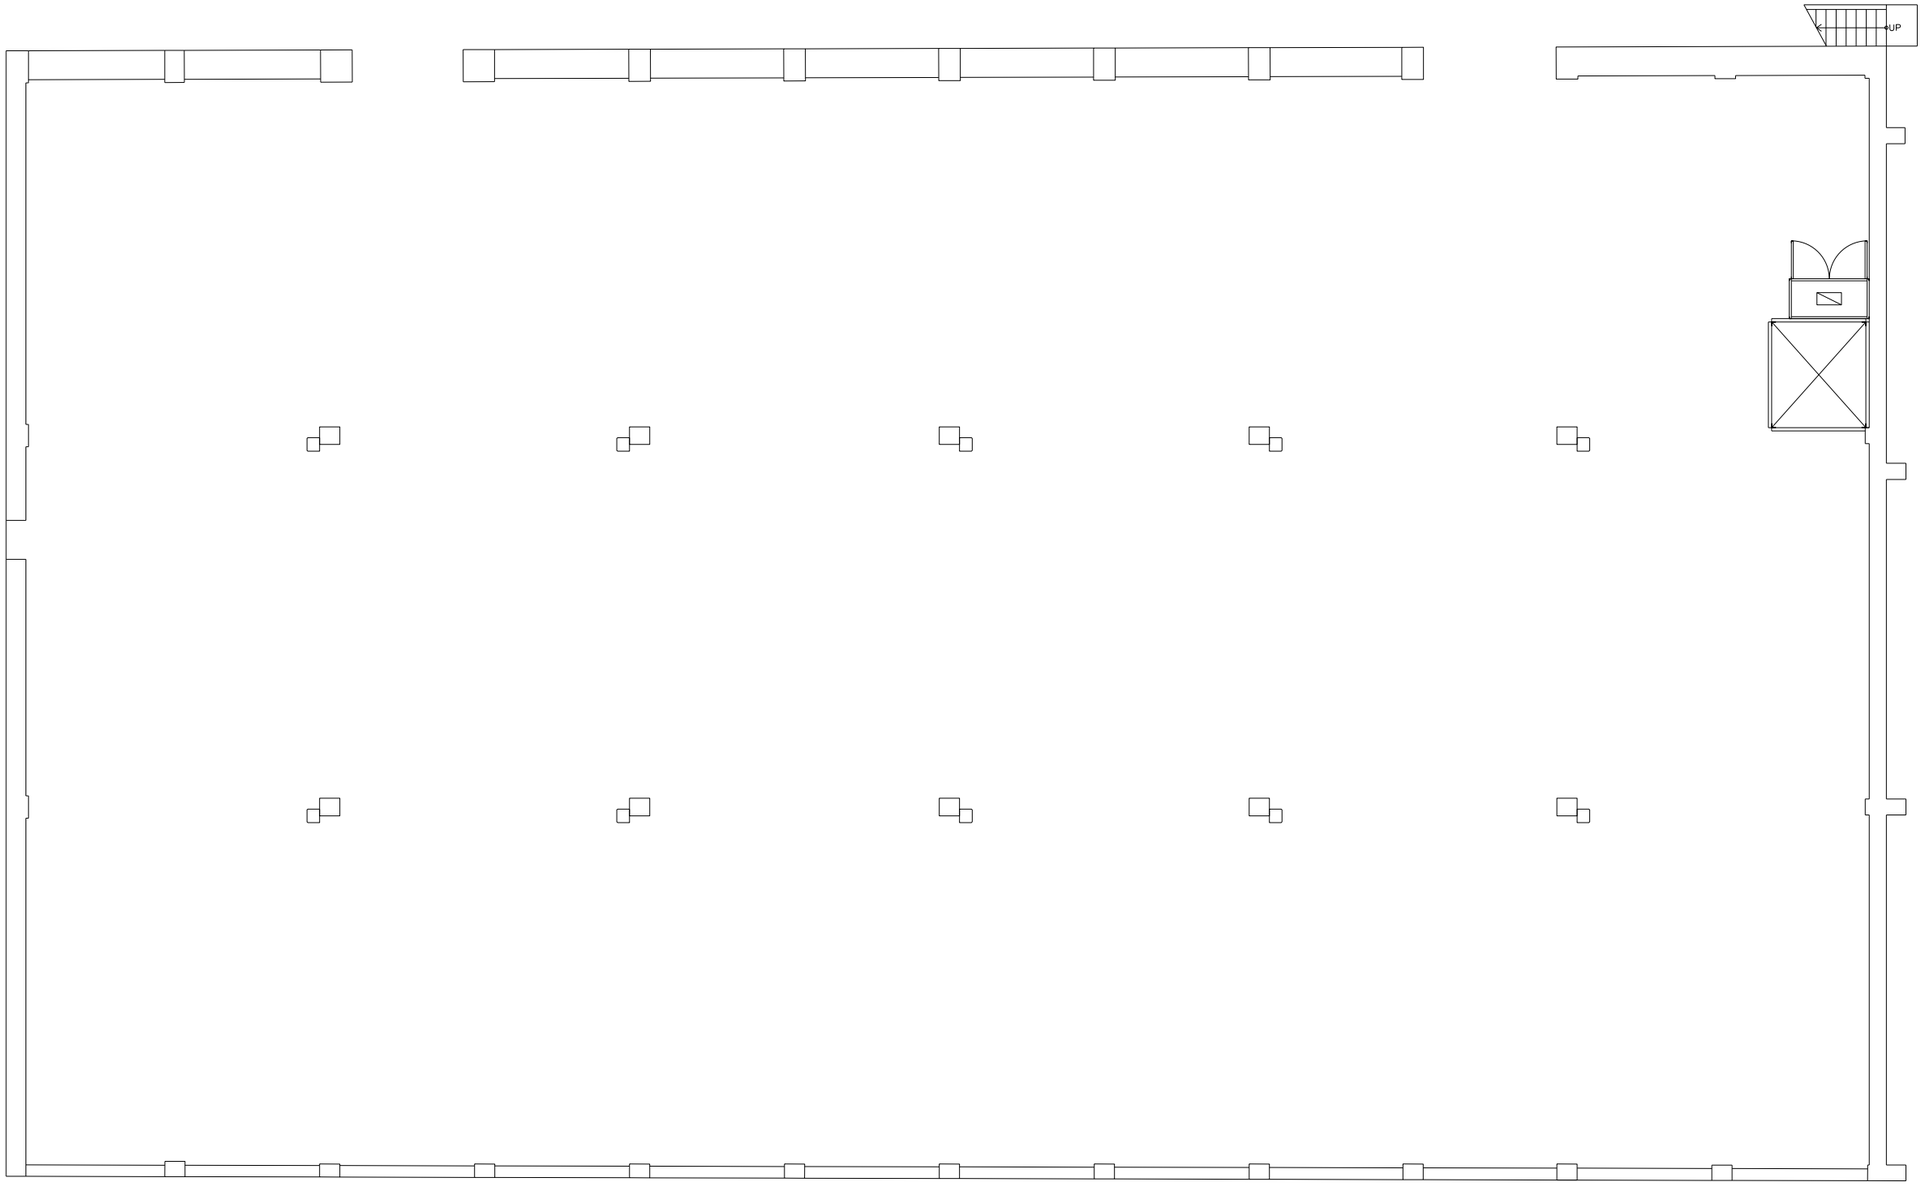

1
G2-02
現況二層平面圖
S:1/150

景雅琦建築師事務所
CHING architects
10343 台北市大同區南京西路239巷8號
TEL: (02)25506022 FAX: (02)25506021

說明 NOTE

景雅琦建築師事務所及景韵整合室內裝修設計規劃有限公司版權所有，翻印圖說或使用圖說須經本公司書面同意。

工程名稱 PROJECT

臺中市文化資產處

歷史建築「臺中支局葉菸草再乾燥場建築群」修復及再利用計畫

現況測繪圖說

版次 VER.	修改內容 REVISION DESCRIPTION	日期 DATE

圖名 DRAWING TITLE

5號6號倉庫現況二層平面圖
(編碼 PD-54)


專案編號 PROJECT NO.	1060039
日期 DATE	2019/09/06
設計 DESIGN	王宗鴻
核准 APPR.	景雅琦

圖號 DRAWING NO.

PD-54_G2-02

比例 SCALE	S:1/75 A1 S:1/150 A3	張數 SHEET NO.	37

簽章 SIGNATURE

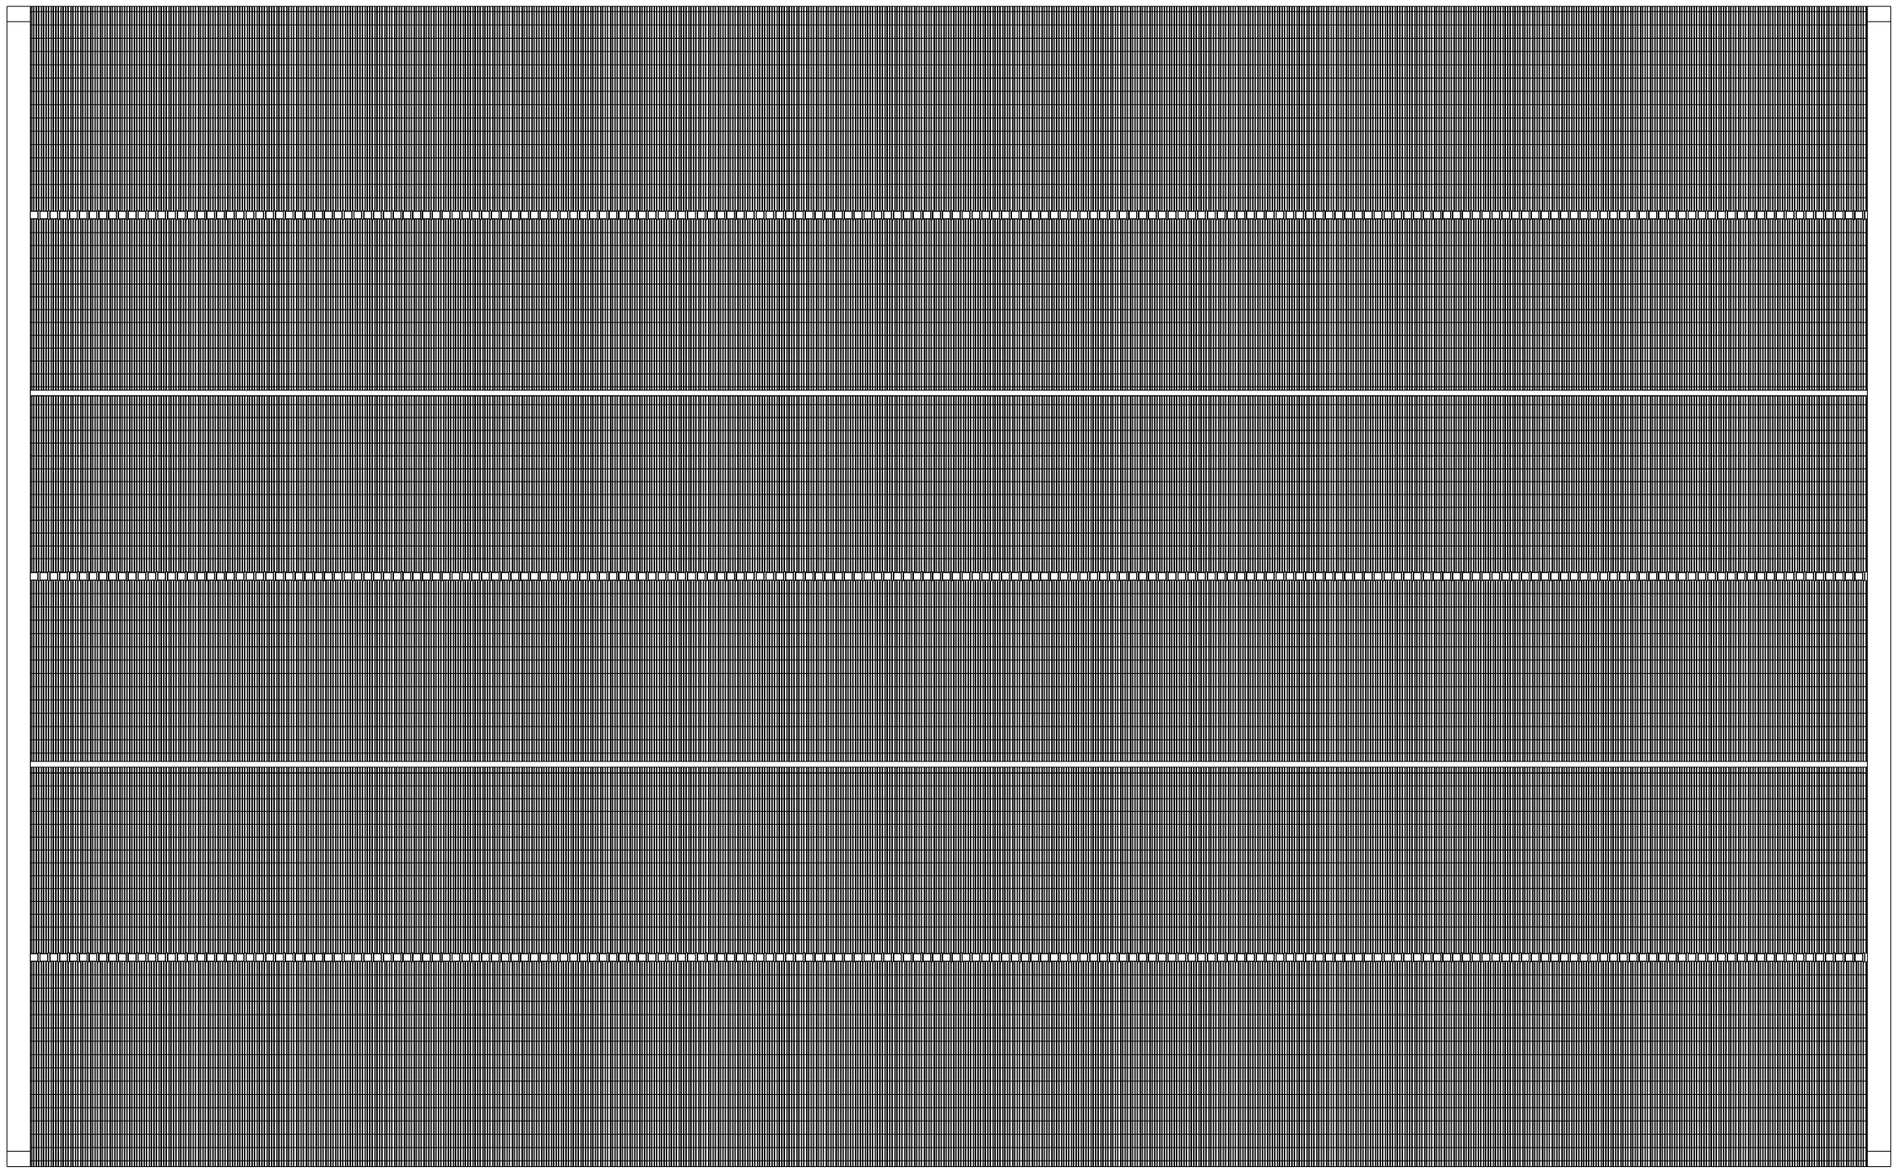

1
G2-03

現況屋頂平面圖
S:1/150

景雅琦建築師事務所
CHING architects
10343 台北市大同區南京西路239巷8號
TEL: (02)25506022 FAX: (02)25506021

說明 NOTE

景雅琦建築師事務所及景韵整合室內裝修設計規劃有限公司版權所有，翻印圖說或使用圖說須經本公司書面同意。

工程名稱 PROJECT

臺中市文化資產處

歷史建築「臺中支局葉菸草再乾燥場建築群」修復及再利用計畫

現況測繪圖說

版次 VER.	修改內容 REVISION DESCRIPTION	日期 DATE

圖名 DRAWING TITLE

5號6號倉庫現況屋頂平面圖
(編碼 PD-54)


專案編號 PROJECT NO.	1060039
日期 DATE	2019/09/06
設計 DESIGN	王宗鴻
核准 APPR.	景雅琦

圖號 DRAWING NO.


PD-54_G2-03

比例 SCALE	S:1/75 A1 S:1/150 A3	張數 SHEET NO.	38

簽章 SIGNATURE

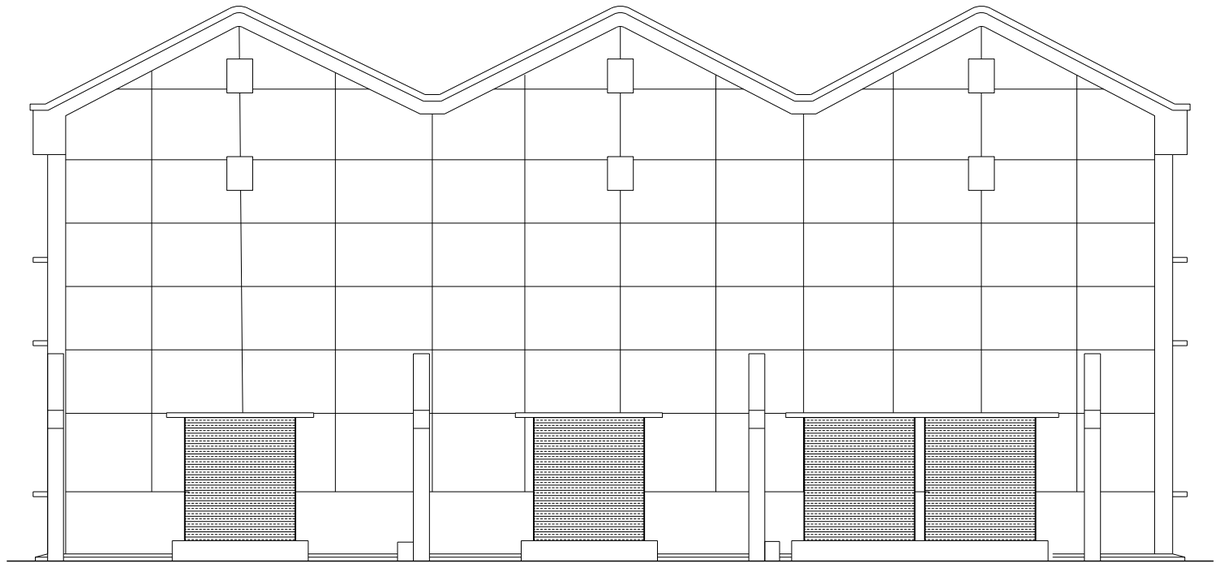

1
G3-01
現況南向立面圖
S:1/150

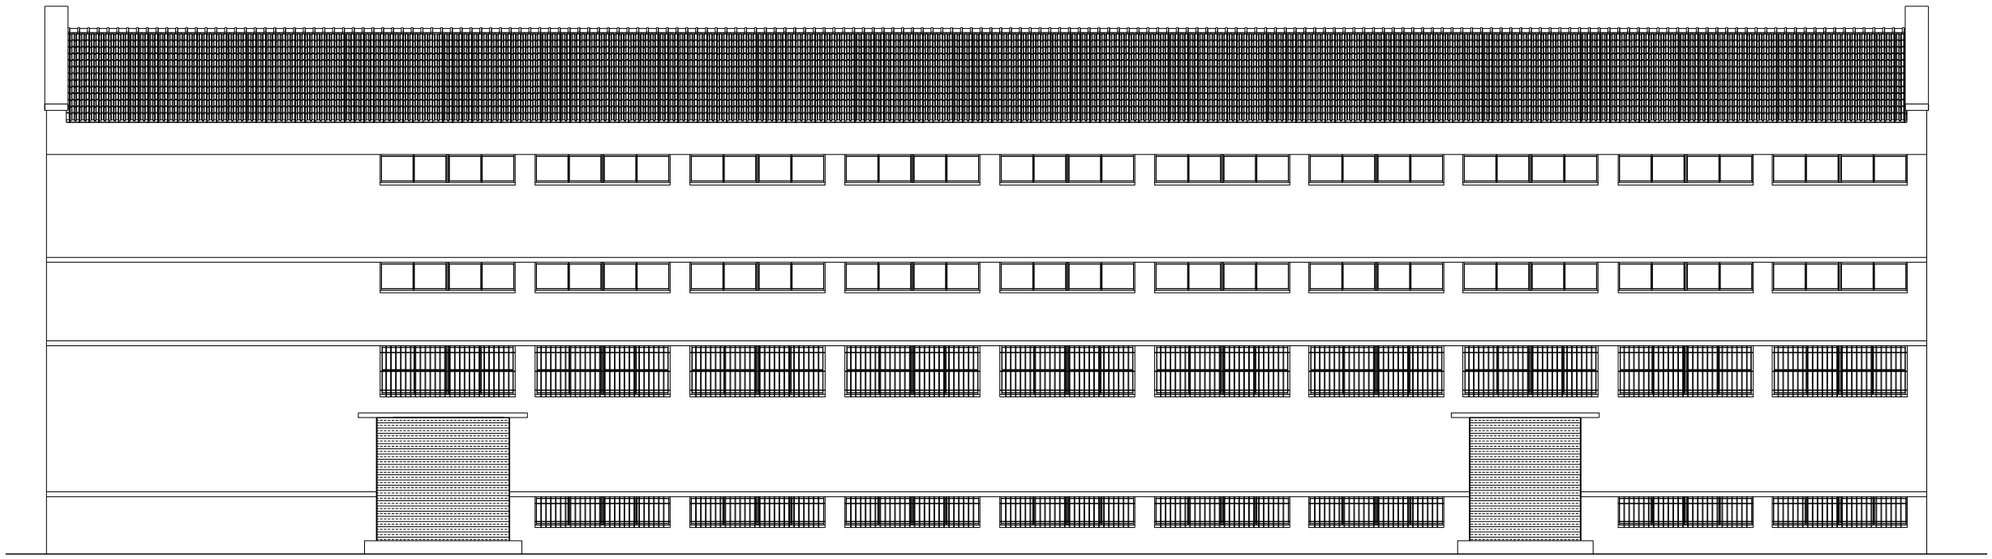

2
G3-01
現況東向立面圖
S:1/150

景雅琦建築師事務所
CHING architects
10343 台北市大同區南京西路239巷8號
TEL: (02)25506022 FAX: (02)25506021

說明 NOTE

景雅琦建築師事務所及景韵整合室內裝修設計規劃有限公司版權所有，翻印圖說或使用圖說須經本公司書面同意。

工程名稱 PROJECT

臺中市文化資產處

歷史建築「臺中支局葉菸草再乾燥場建築群」修復及再利用計畫

現況測繪圖說

版次 VER.	修改內容 REVISION DESCRIPTION	日期 DATE

圖名 DRAWING TITLE

5號6號倉庫現況立面圖(一)
(編碼 PD-54)


專案編號 PROJECT NO.	1060039
日期 DATE	2019/09/06
設計 DESIGN	王宗鴻
核准 APPR.	景雅琦

圖號 DRAWING NO.

PD-54_G3-01

比例 SCALE	S:1/75 A1 S:1/150 A3	張數 SHEET NO.	39


簽章 SIGNATURE

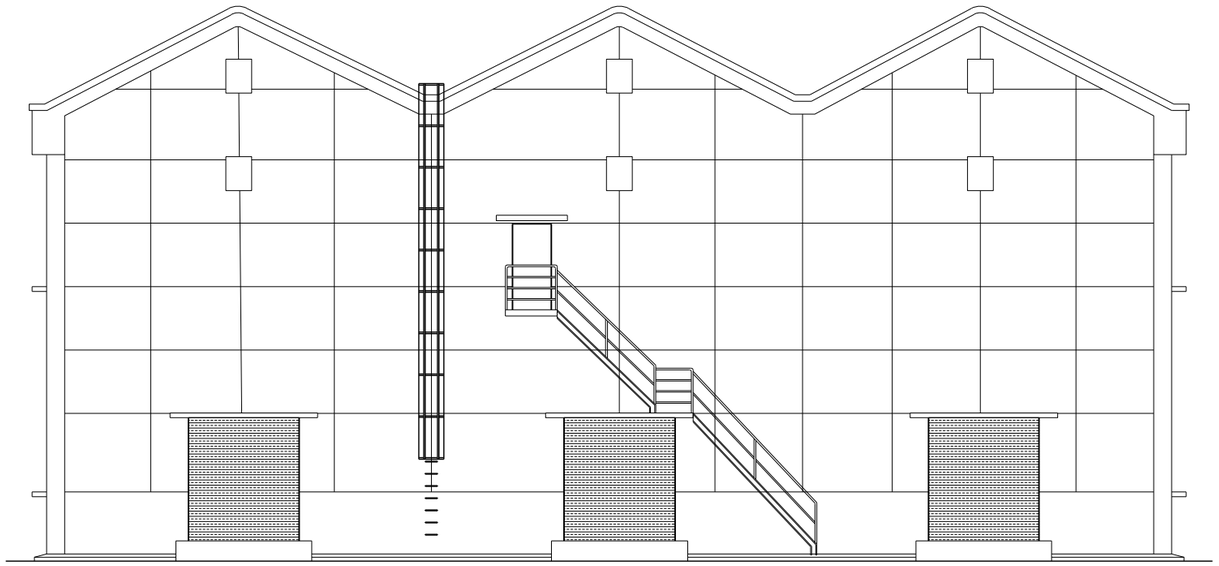

1
G3-02

現況北向立面圖

S:1/150

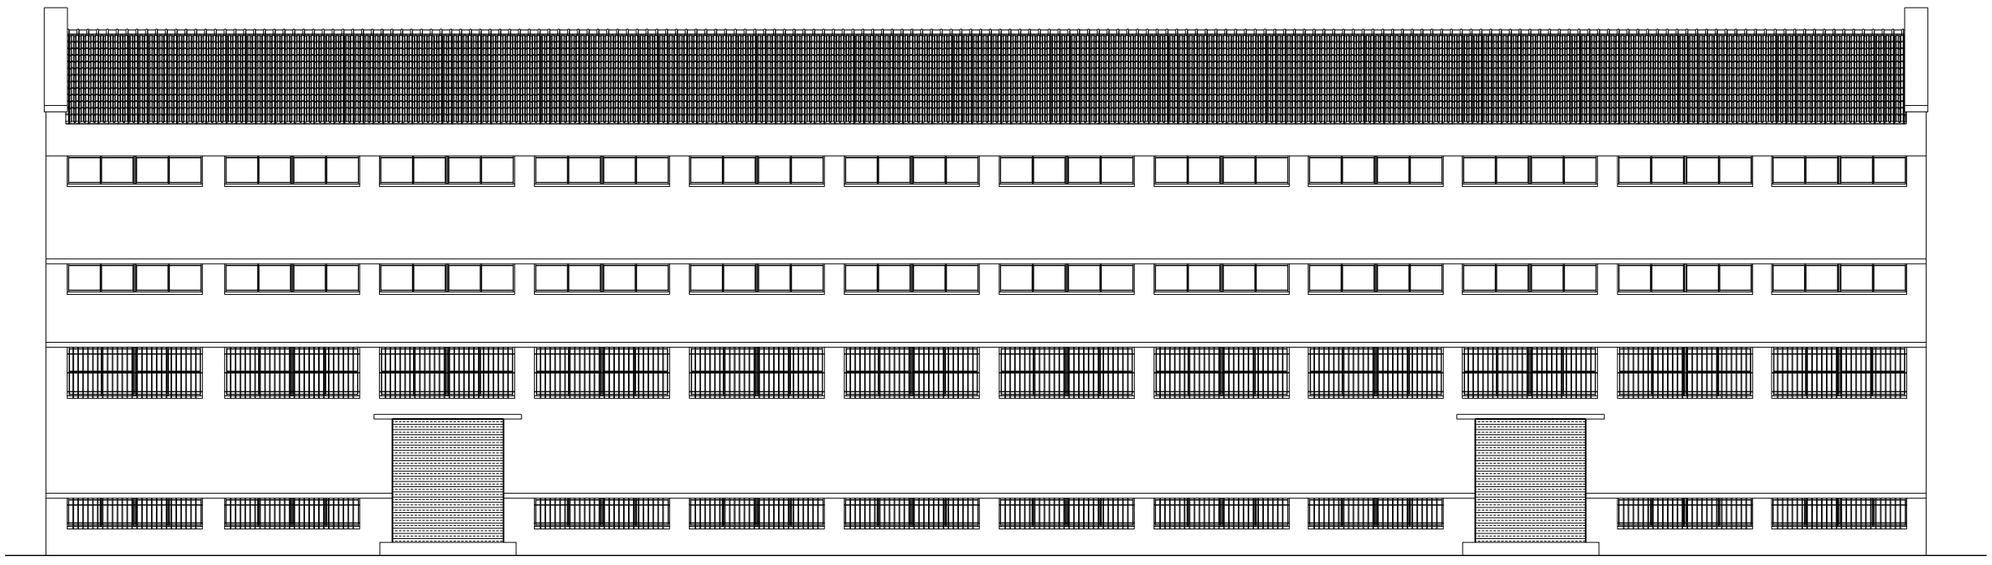

2
G3-02

現況西向立面圖

S:1/150

景雅琦建築師事務所
CHING architects

10343 台北市大同區南京西路239巷8號
TEL: (02)25506022　FAX: (02)25506021

說明 NOTE

景雅琦建築師事務所及景韵整合室內裝修設計規劃有限公司版權所有，翻印圖說或使用圖說須經本公司書面同意。

工程名稱 PROJECT

臺中市文化資產處

歷史建築「臺中支局葉菸草再乾燥場建築群」修復及再利用計畫

現況測繪圖說

版次 VER.	修改內容 REVISION DESCRIPTION	日期 DATE

圖名 DRAWING TITLE

5號6號倉庫現況立面圖(二)
(編碼 PD-54)


專案編號 PROJECT NO.	1060039
日期 DATE	2019/09/06
設計 DESIGN	王宗鴻
核准 APPR.	景雅琦

圖號 DRAWING NO.


PD-54_G3-02

比例 SCALE	S:1/75 A1 S:1/150 A3	張數 SHEET NO.	40

簽章 SIGNATURE

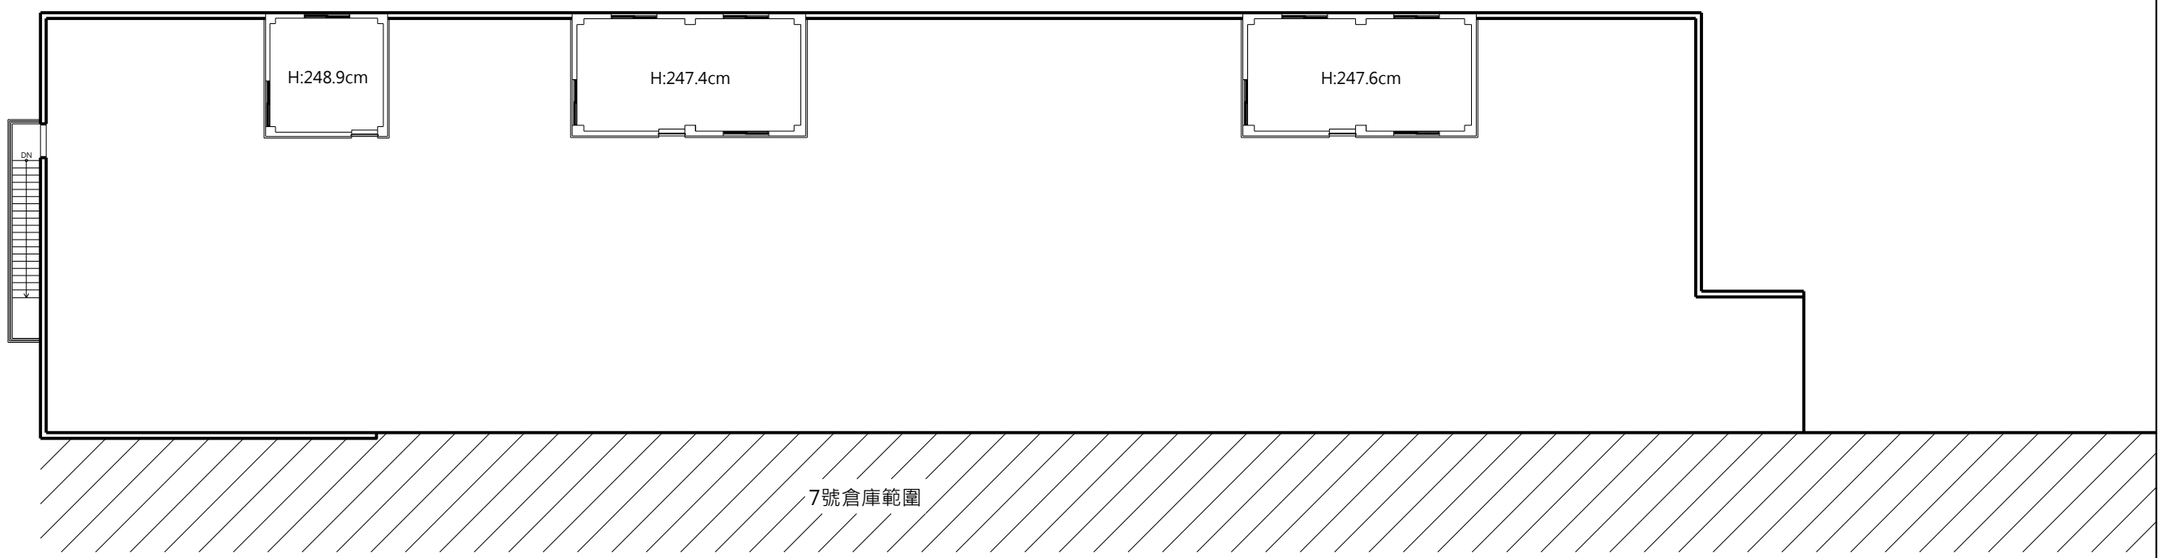

1 G2-01 現況屋突層平面圖
S:1/200

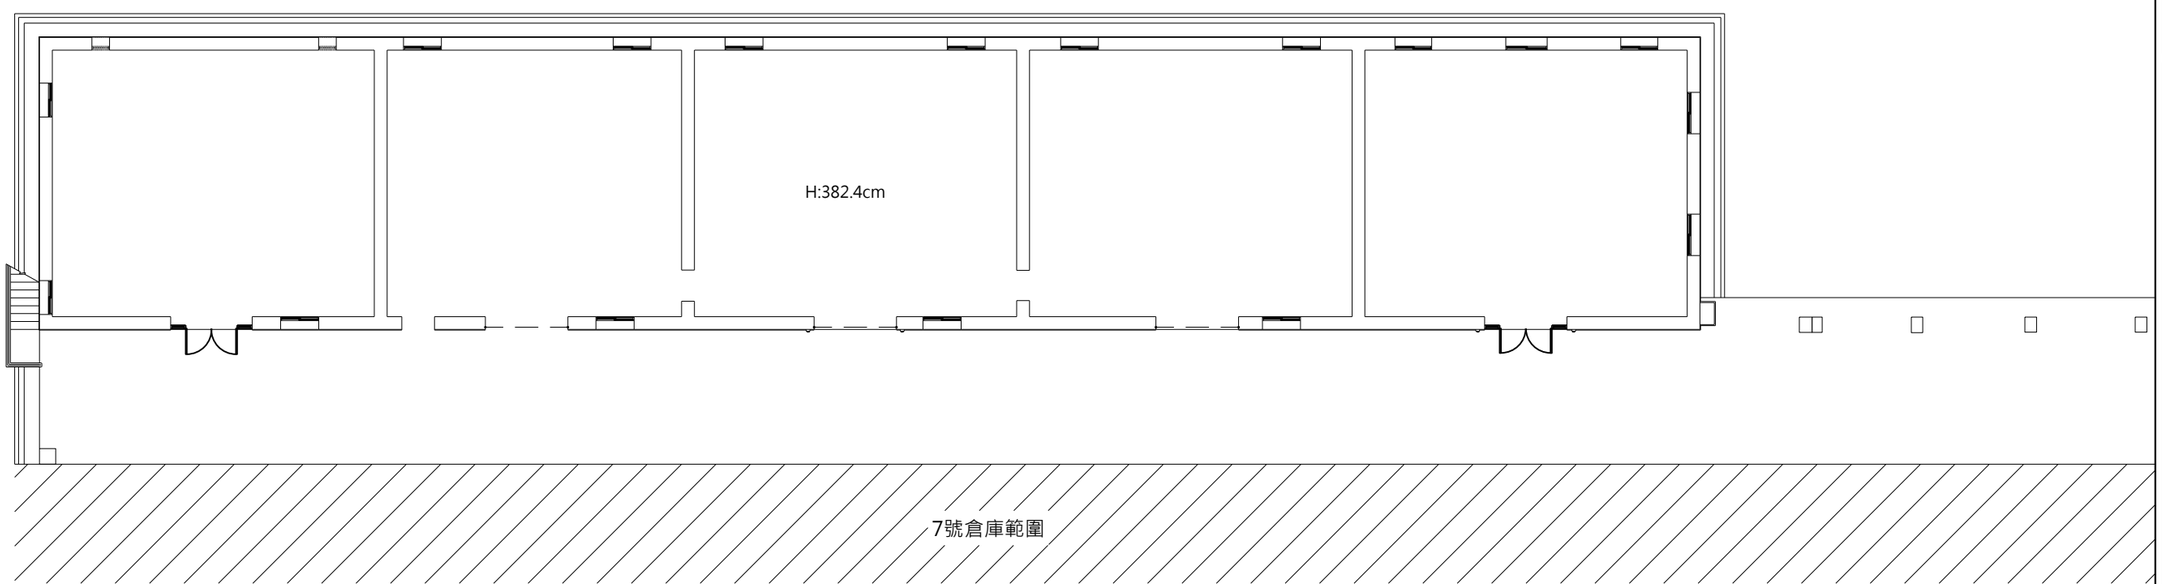

2 G2-01 現況一層平面圖
S:1/200

景雅琦建築師事務所 CHING architects
10343 台北市大同區南京西路239巷8號
TEL: (02)25506022 FAX: (02)25506021

說明 NOTE

景雅琦建築師事務所及景韵整合室內裝修設計規劃有限公司版權所有，翻印圖說或使用圖說須經本公司書面同意。

工程名稱 PROJECT

臺中市文化資產處

歷史建築「臺中支局葉菸草再乾燥場建築群」修復及再利用計畫

現況測繪圖說

版次 VER.	修改內容 REVISION DESCRIPTION	日期 DATE

圖名 DRAWING TITLE

財物倉庫現況平面圖、
現況屋突層平面圖
(編碼 PE)


專案編號 PROJECT NO.	1060039
日期 DATE	2019/09/06
設計 DESIGN	王宗鴻
核准 APPR.	景雅琦

圖號 DRAWING NO.

PE_G2-01

比例 SCALE	S:1/100 A1 S:1/200 A3	張數 SHEET NO.	41

簽章 SIGNATURE

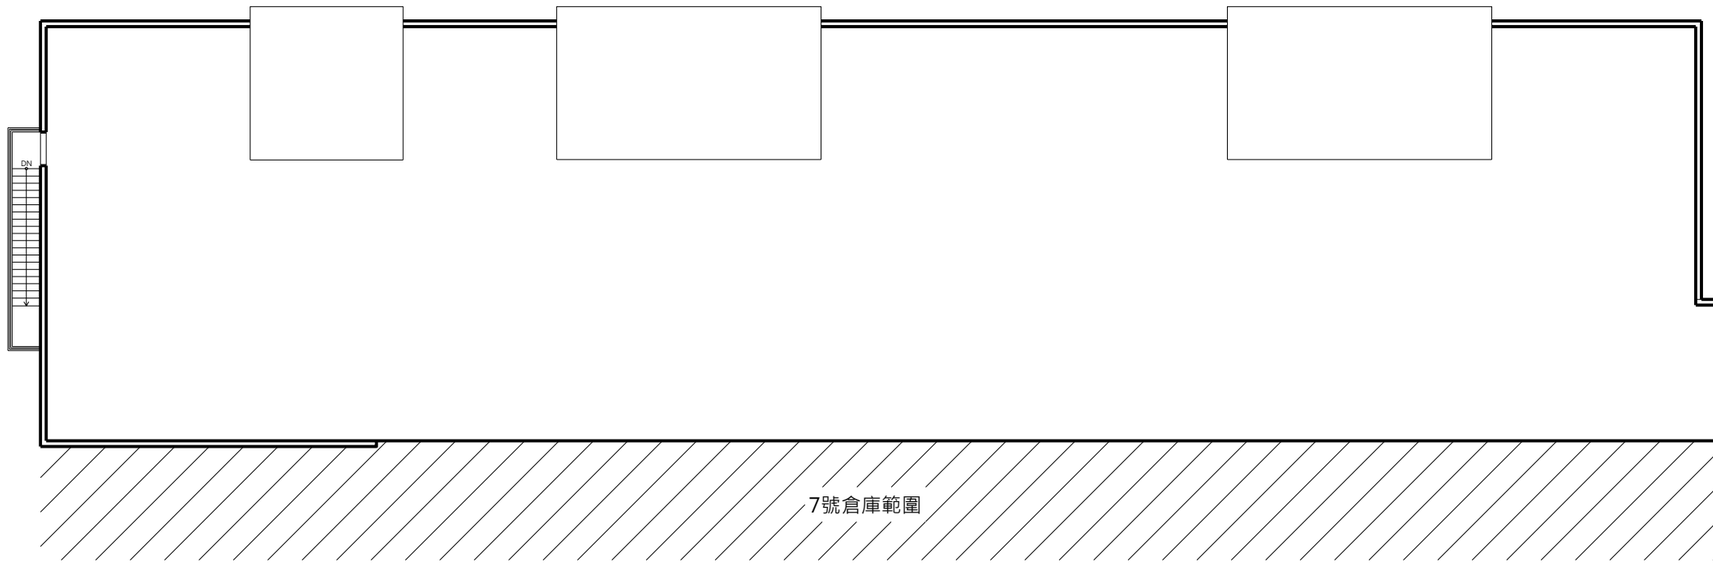

1
G2-02
現況屋頂層平面圖
S:1/200

景雅琦建築師事務所
CHING architects
10343 台北市大同區南京西路239巷8號
TEL: (02)25506022 FAX: (02)25506021

說明 NOTE

景雅琦建築師事務所及景韵整合室內裝修設計規劃有限公司版權所有，翻印圖說或使用圖說須經本公司書面同意。

工程名稱 PROJECT

臺中市文化資產處

歷史建築「臺中支局葉菸草再乾燥場建築群」修復及再利用計畫

現況測繪圖說

版次 VER.	修改內容 REVISION DESCRIPTION	日期 DATE

圖名 DRAWING TITLE

財物倉庫現況屋頂層平面圖
(編碼 PE)


專案編號 PROJECT NO.	1060039
日期 DATE	2019/09/06
設計 DESIGN	王宗鴻
核准 APPR.	景雅琦

圖號 DRAWING NO.


PE_G2-02

比例 SCALE	S:1/100 A1 S:1/200 A3	張數 SHEET NO.	42

簽章 SIGNATURE

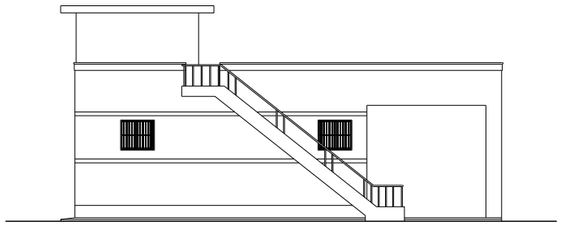


1 G3-01 現況東向立面圖
S:1/200

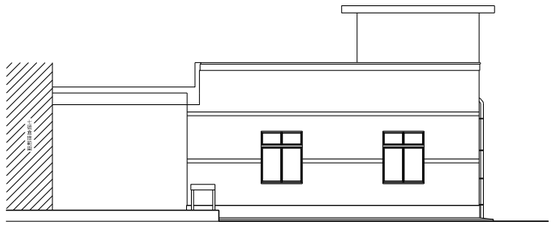

2 G3-01 現況西向立面圖
S:1/200

3 G3-01 現況北向立面圖
S:1/200

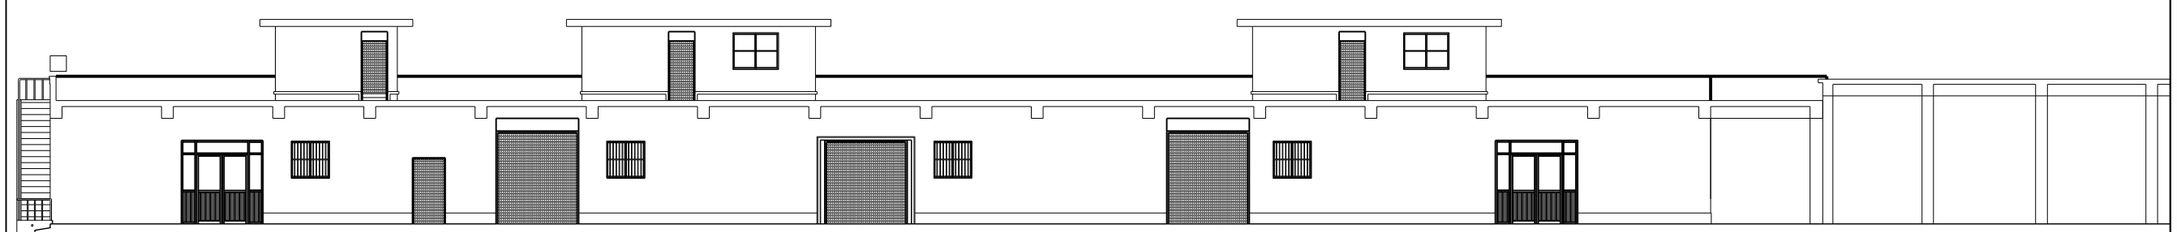

4 G3-01 現況南向立面圖
S:1/200

景雅琦建築師事務所
CHING architects
10343 台北市大同區南京西路239巷8號
TEL: (02)25506022 FAX: (02)25506021

說明 NOTE

景雅琦建築師事務所及景韵整合室內裝修設計規劃有限公司版權所有，翻印圖說或使用圖說須經本公司書面同意。

工程名稱 PROJECT

臺中市文化資產處

歷史建築「臺中支局葉菸草再乾燥場建築群」修復及再利用計畫

現況測繪圖說

版次 VER.	修改內容 REVISION DESCRIPTION	日期 DATE

圖名 DRAWING TITLE

財物倉庫現況四向立面圖
(編碼 PE)

專案編號 PROJECT NO.	1060039
日期 DATE	2019/09/06
設計 DESIGN	王宗鴻
核准 APPR.	景雅琦

圖號 DRAWING NO.


PE_G3-01

比例 SCALE	S:1/100 A1 S:1/200 A3	張數 SHEET NO.	43

簽章 SIGNATURE



1
G2-01
現況屋頂平面圖
S:1/50

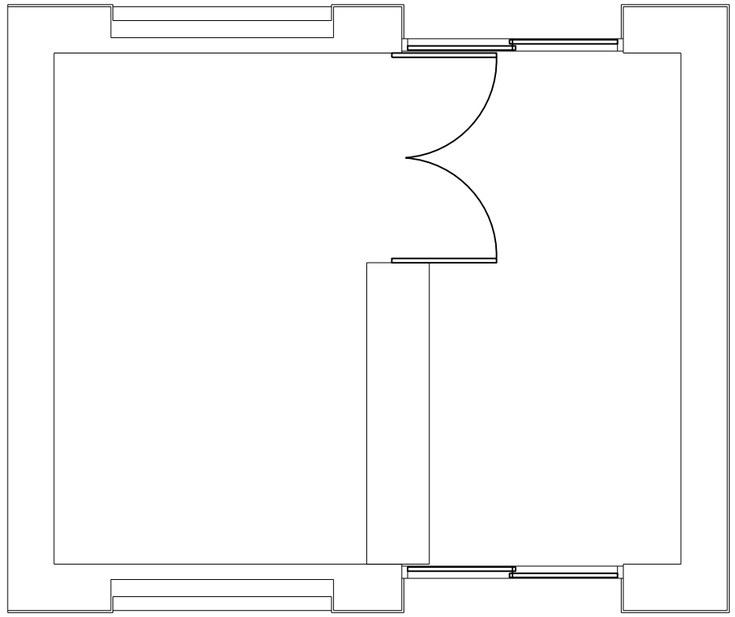

2
G2-01
現況一層平面圖
S:1/50

景雅琦建築師事務所
CHING architects
10343 台北市大同區南京西路239巷8號
TEL: (02)25506022 FAX: (02)25506021

說明 NOTE

景雅琦建築師事務所及景韵整合室內裝修設計規劃有限公司版權所有，翻印圖說或使用圖說須經本公司書面同意。

工程名稱 PROJECT

臺中市文化資產處

歷史建築「臺中支局葉菸草再乾燥場建築群」修復及再利用計畫

現況測繪圖說

版次 VER.	修改內容 REVISION DESCRIPTION	日期 DATE

圖名 DRAWING TITLE

配電室現況平面圖、屋頂圖

(編碼 SA)

專案編號 PROJECT NO.	1060039
日期 DATE	2019/09/06
設計 DESIGN	王宗鴻
核准 APPR.	景雅琦

圖號 DRAWING NO.

SA_G2-01

比例 SCALE	S:1/25 A1 S:1/50 A3	張數 SHEET NO.	44

簽章 SIGNATURE




1 G3-01 現況東向立面圖
S:1/50



2 G3-01 現況西向立面圖
S:1/50



3 G3-01 現況南向立平面圖
S:1/50

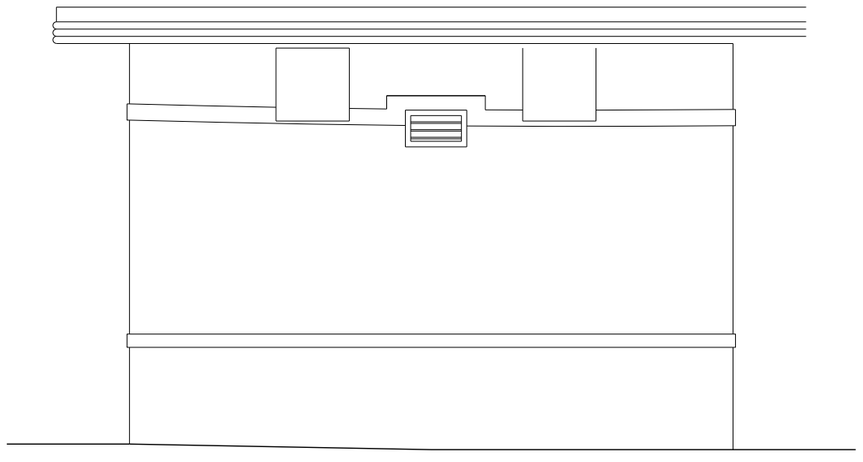

4 G3-01 現況北向立面圖
S:1/50

景雅琦建築師事務所
CHING architects
10343 台北市大同區南京西路239巷8號
TEL: (02)25506022 FAX: (02)25506021

說明 NOTE

景雅琦建築師事務所及景韵整合室內裝修設計規劃有限公司版權所有，翻印圖說或使用圖說須經本公司書面同意。

工程名稱 PROJECT

臺中市文化資產處

歷史建築「臺中支局葉菸草再乾燥場建築群」修復及再利用計畫

現況測繪圖說

版次 VER.	修改內容 REVISION DESCRIPTION	日期 DATE

圖名 DRAWING TITLE

配電室現況立面圖

(編碼 SA)


專案編號 PROJECT NO.	1060039
日期 DATE	2019/09/06
設計 DESIGN	王宗鴻
核准 APPR.	景雅琦

圖號 DRAWING NO.

SA_G3-01


比例 SCALE	S:1/25 A1 S:1/50 A3	張數 SHEET NO.	45

簽章 SIGNATURE

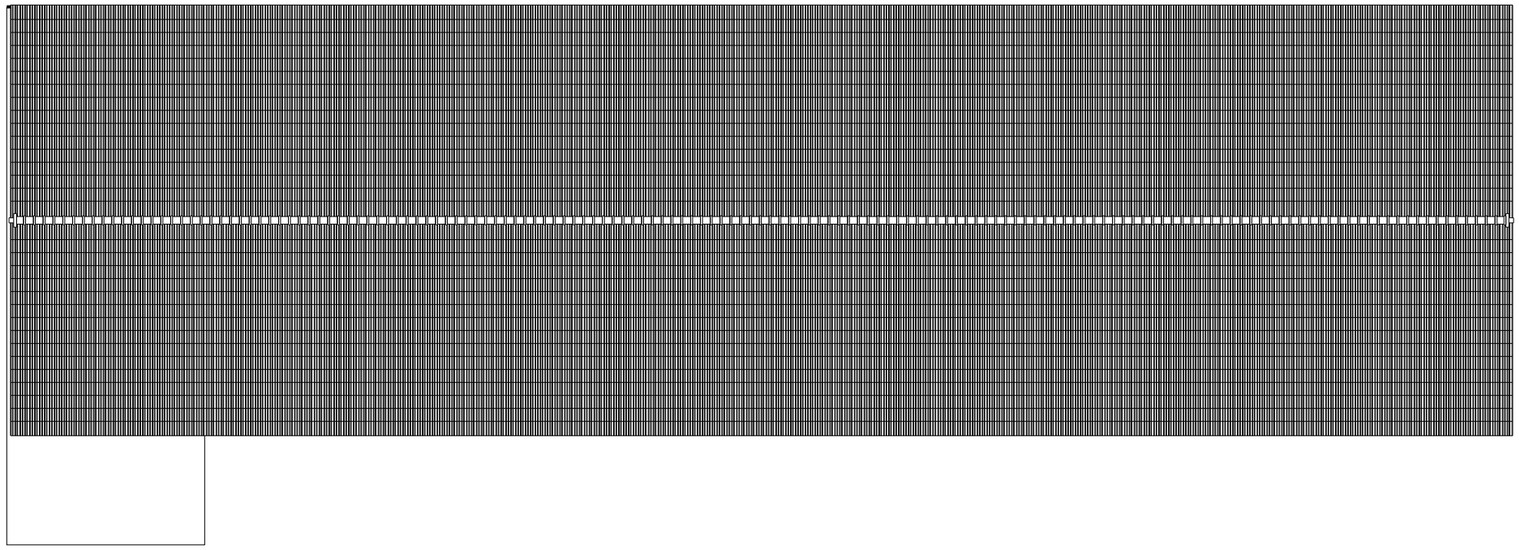

1
G2-01

現況屋頂平面圖
S:1/150

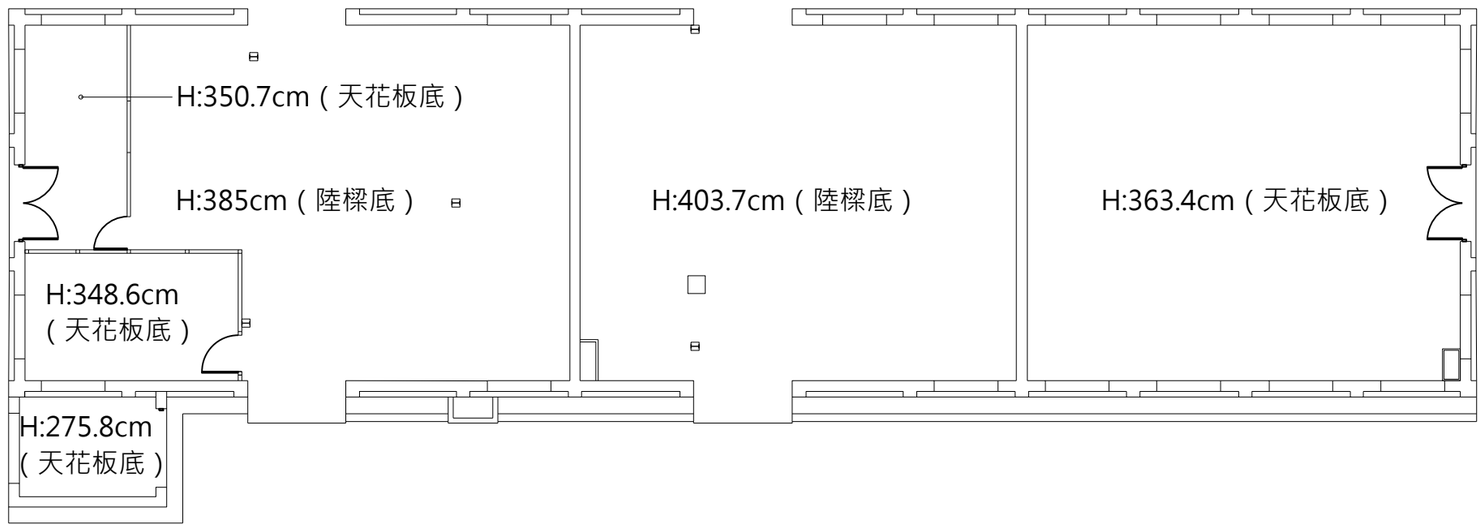

2
G2-01

現況一層平面圖
S:1/150

景雅琦建築師事務所
CHING architects
10343 台北市大同區南京西路239巷8號
TEL: (02)25506022 FAX: (02)25506021

說明 NOTE

景雅琦建築師事務所及景韵整合室內裝修設計規劃有限公司版權所有，翻印圖說或使用圖說須經本公司書面同意。

工程名稱 PROJECT

臺中市文化資產處

歷史建築「臺中支局葉菸草再乾燥場建築群」修復及再利用計畫

現況測繪圖說

版次 VER.	修改內容 REVISION DESCRIPTION	日期 DATE

圖名 DRAWING TITLE

修理間現況平面圖、屋頂圖

(編碼 SB)

專案編號 PROJECT NO.	1060039
日期 DATE	2019/09/06
設計 DESIGN	王宗鴻
核准 APPR.	景雅琦

圖號 DRAWING NO.


SB_G2-01

比例 SCALE	S:1/75 A1 S:1/150 A3	張數 SHEET NO.	46

簽章 SIGNATURE




1 G3-01 現況北向立面圖 S:1/150

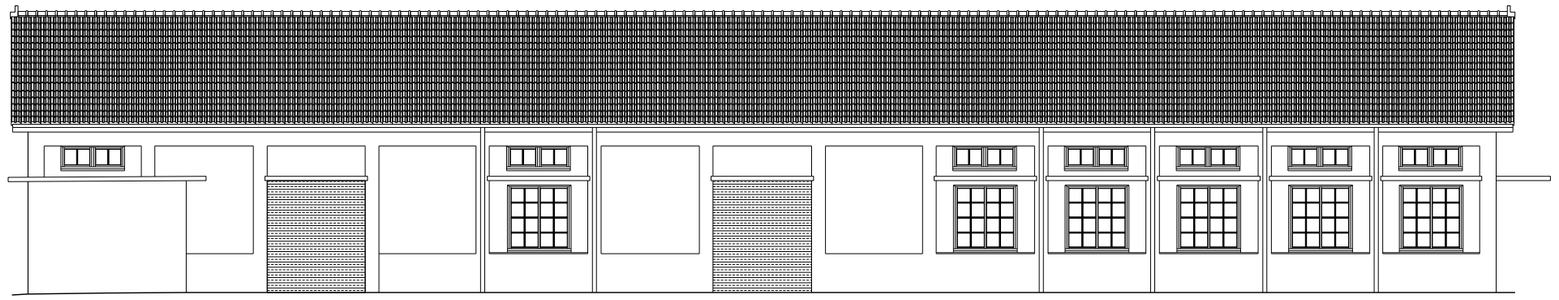

2 G3-01 現況東向立面圖 S:1/150



3 G3-01 現況南向立面圖 S:1/150

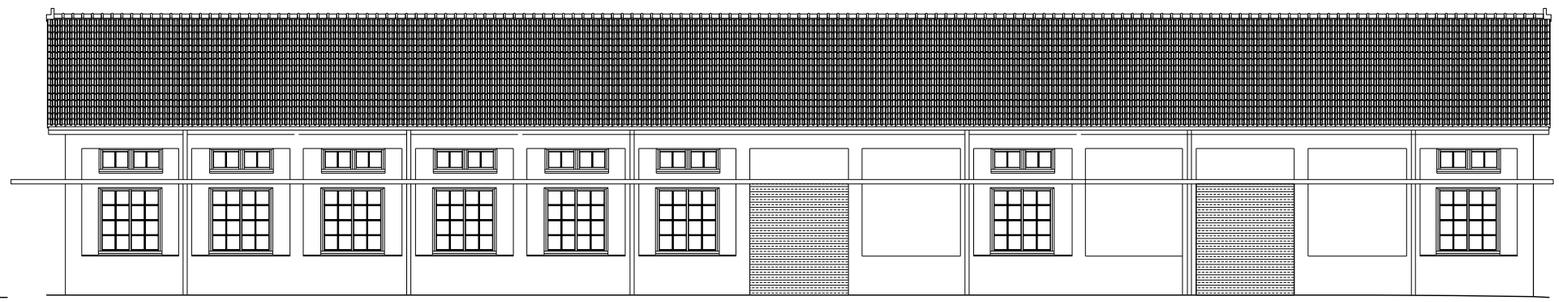

4 G3-01 現況西向立面圖 S:1/150

景雅琦建築師事務所
CHING architects
10343 台北市大同區南京西路239巷8號
TEL: (02)25506022 FAX: (02)25506021

說明 NOTE

景雅琦建築師事務所及景韵整合室內裝修設計規劃有限公司版權所有，翻印圖說或使用圖說須經本公司書面同意。

工程名稱 PROJECT

臺中市文化資產處

歷史建築「臺中支局葉菸草再乾燥場建築群」修復及再利用計畫

現況測繪圖說

版次 VER.	修改內容 REVISION DESCRIPTION	日期 DATE

圖名 DRAWING TITLE

修理間現況立面圖

(編碼 SB)


專案編號 PROJECT NO.	1060039
日期 DATE	2019/09/06
設計 DESIGN	王宗鴻
核准 APPR.	景雅琦

圖號 DRAWING NO.


SB_G3-01

比例 SCALE	S:1/75 A1 S:1/150 A3	張數 SHEET NO.	47

簽章 SIGNATURE

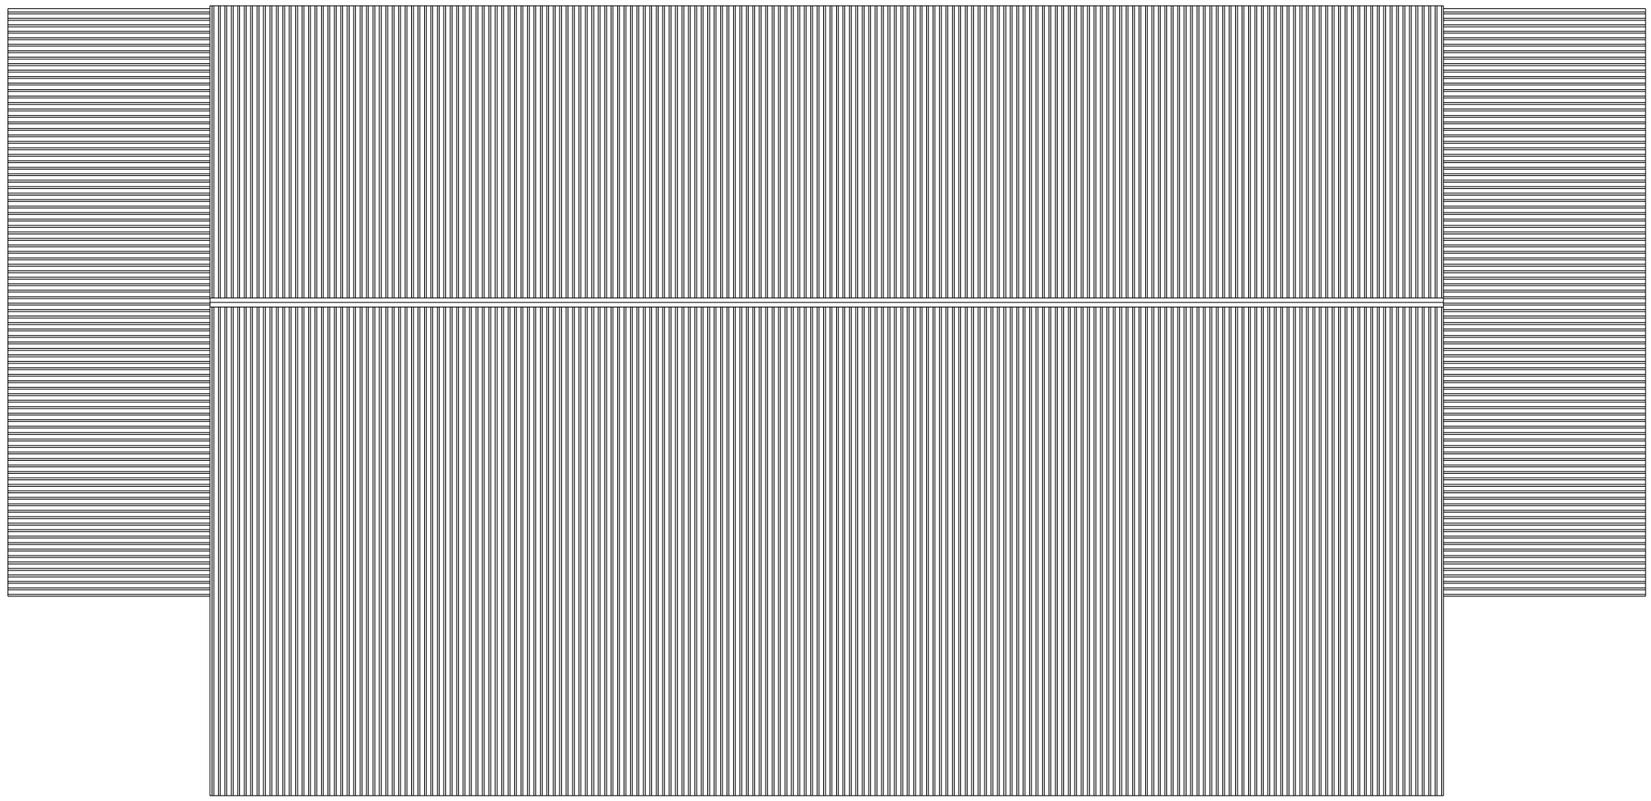

1 G2-01 現況屋頂層平面圖
S:1/200

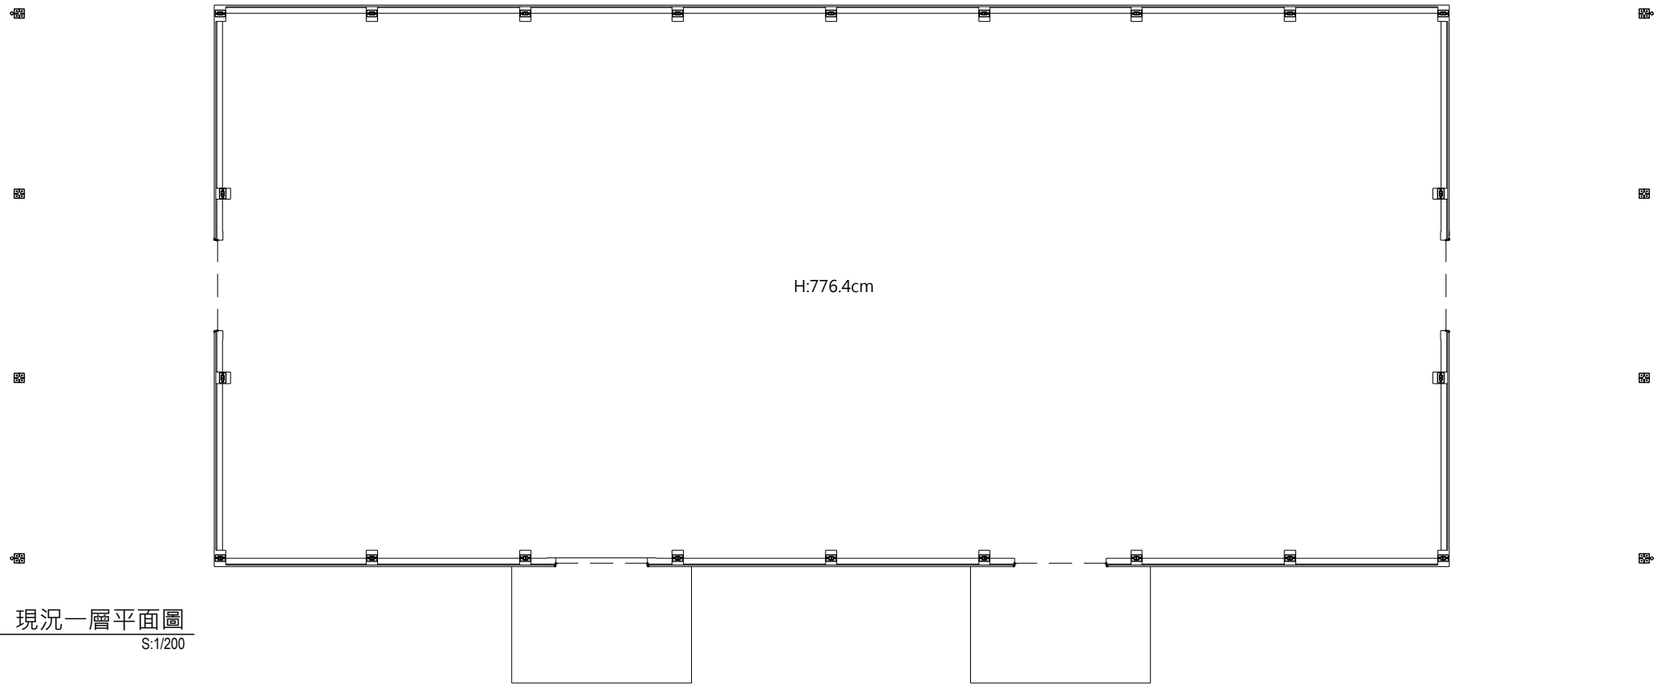

2 G2-01 現況一層平面圖
S:1/200

景雅琦建築師事務所 CHING architects
10343 台北市大同區南京西路239巷8號
TEL: (02)25506022 FAX: (02)25506021

說明 NOTE

景雅琦建築師事務所及景韵整合室內裝修設計規劃有限公司版權所有，翻印圖說或使用圖說須經本公司書面同意。

工程名稱 PROJECT

臺中市文化資產處

歷史建築「臺中支局葉菸草再乾燥場建築群」修復及再利用計畫

現況測繪圖說

版次 VER.	修改內容 REVISION DESCRIPTION	日期 DATE

圖名 DRAWING TITLE

包裝材倉庫現況平面圖
現況屋頂平面圖
(編碼 SD)


專案編號 PROJECT NO.	1060039
日期 DATE	2019/09/06
設計 DESIGN	王宗鴻
核准 APPR.	景雅琦

圖號 DRAWING NO.


SD_G2-01

比例 SCALE	S:1/100 A1 S:1/200 A3	張數 SHEET NO.	48


簽章 SIGNATURE

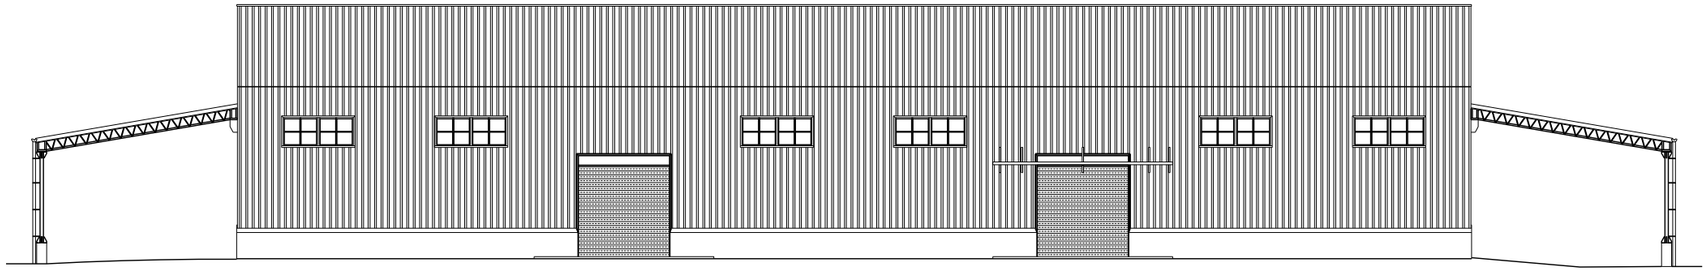


1
G3-01
現況西向立面圖
S= 1/100

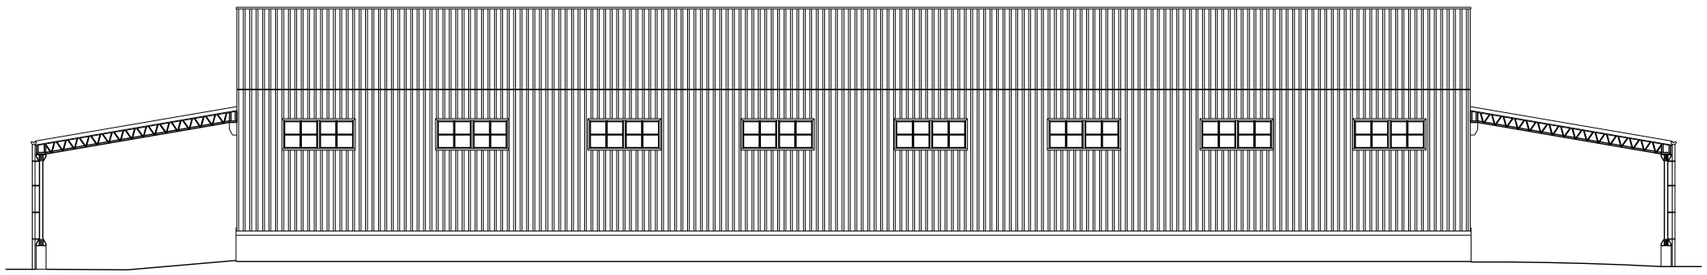

2
G3-01
現況東向立面圖
S= 1/100

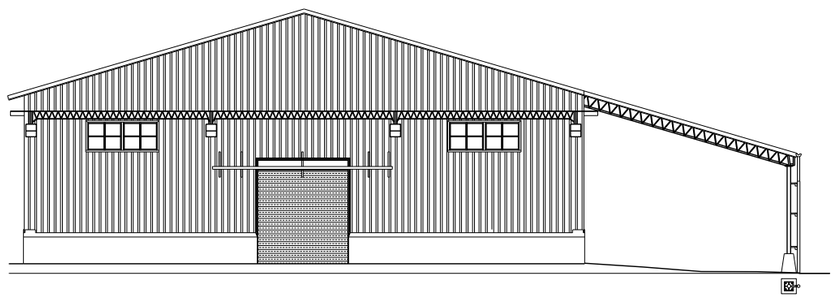

3
G3-01
現況北向立面圖
S= 1/100

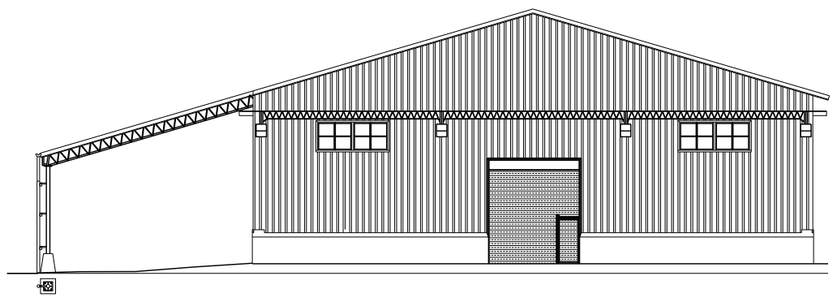

4
G3-01
現況南向立面圖
S= 1/100

景雅琦建築師事務所
CHING architects
10343 台北市大同區南京西路239巷8號
TEL: (02)25506022 FAX: (02)25506021

說明 NOTE

景雅琦建築師事務所及景韵整合室內裝修設計規劃有限公司版權所有，翻印圖說或使用圖說須經本公司書面同意。

工程名稱 PROJECT

臺中市文化資產處

歷史建築「臺中支局葉菸草再乾燥場建築群」修復及再利用計畫

現況測繪圖說

版次 VER.	修改內容 REVISION DESCRIPTION	日期 DATE

圖名 DRAWING TITLE

包裝材倉庫現況四向立面圖
(編碼 SD)


專案編號 PROJECT NO.	1060039
日期 DATE	2019/09/06
設計 DESIGN	王宗鴻
核准 APPR.	景雅琦

圖號 DRAWING NO.


SD_G3-01

比例 SCALE	S:1/100 A1 S:1/200 A3	張數 SHEET NO.	49

簽章 SIGNATURE

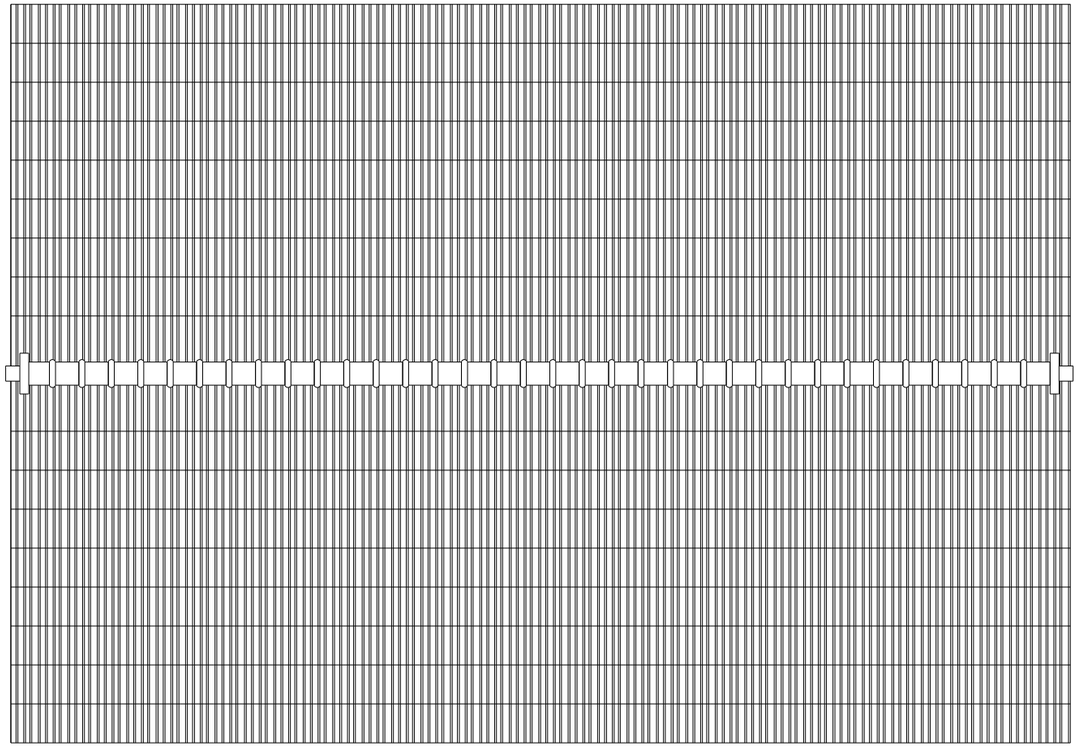

1
G2-01
現況屋頂平面圖
S:1/50

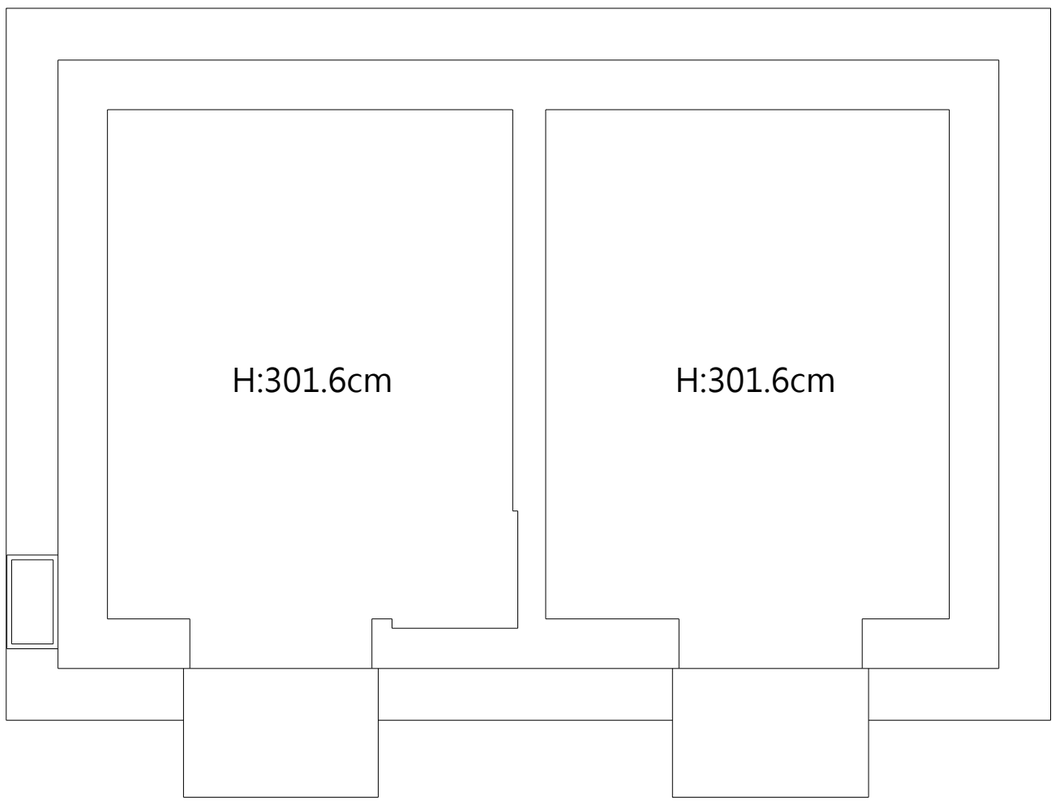

2
G2-01
現況一層平面圖
S:1/50

景雅琦建築師事務所
CHING architects
10343 台北市大同區南京西路239巷8號
TEL: (02)25506022 FAX: (02)25506021

說明 NOTE

景雅琦建築師事務所及景韵整合室內裝修設計規劃有限公司版權所有，翻印圖說或使用圖說須經本公司書面同意。

工程名稱 PROJECT

臺中市文化資產處

歷史建築「臺中支局葉菸草再乾燥場建築群」修復及再利用計畫

現況測繪圖說

版次 VER.	修改內容 REVISION DESCRIPTION	日期 DATE

圖名 DRAWING TITLE

危險品倉庫平面圖
、屋頂平面圖
(編碼 SE)


專案編號 PROJECT NO.	1060039
日期 DATE	2019/09/06
設計 DESIGN	王宗鴻
核准 APPR.	景雅琦

圖號 DRAWING NO.


SE_G2-01

比例 SCALE	S:1/25 A1 S:1/50 A3	張數 SHEET NO.	50


簽章 SIGNATURE

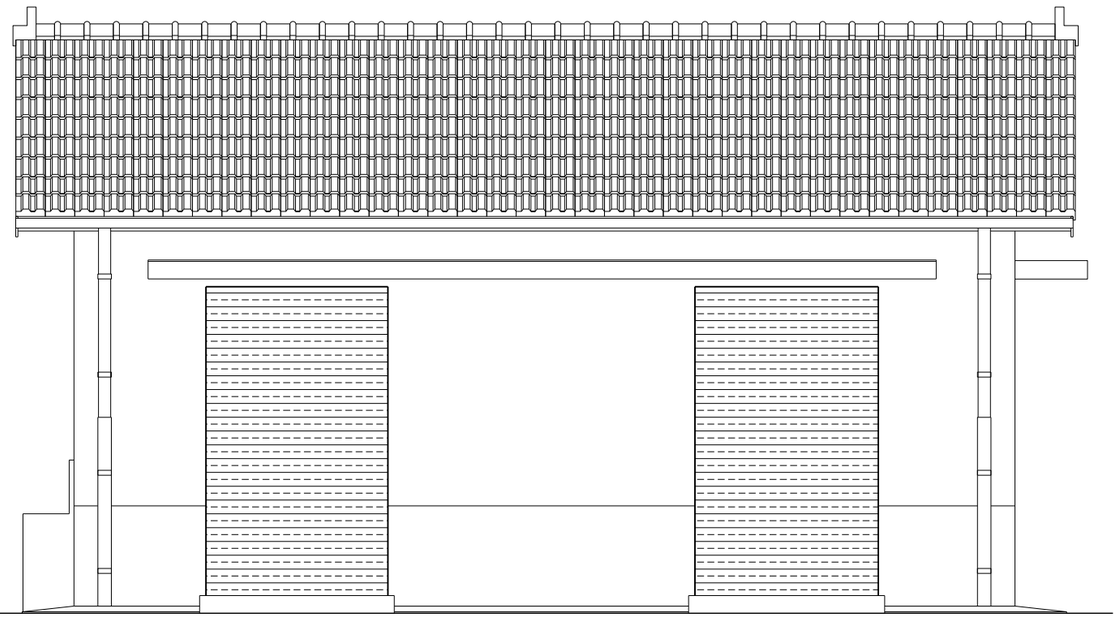


1 G3-01 現況北向立面圖 S:1/50

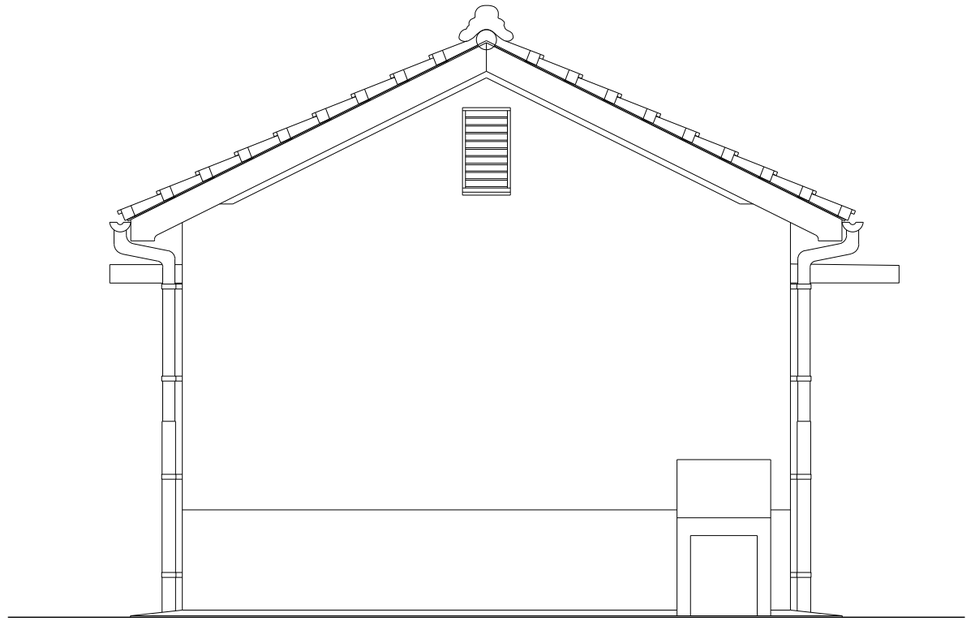

2 G3-01 現況東向立面圖 S:1/50

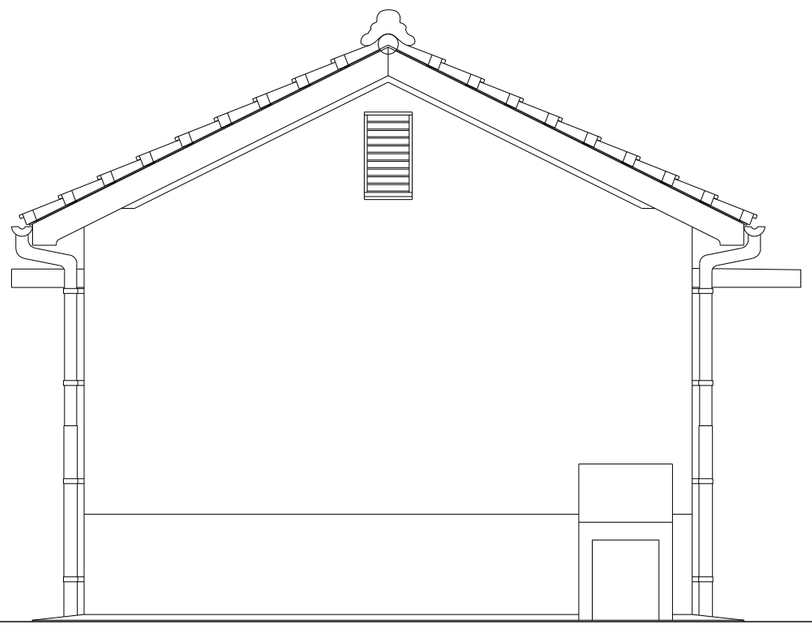

3 G3-01 現況西向立面圖 S:1/50

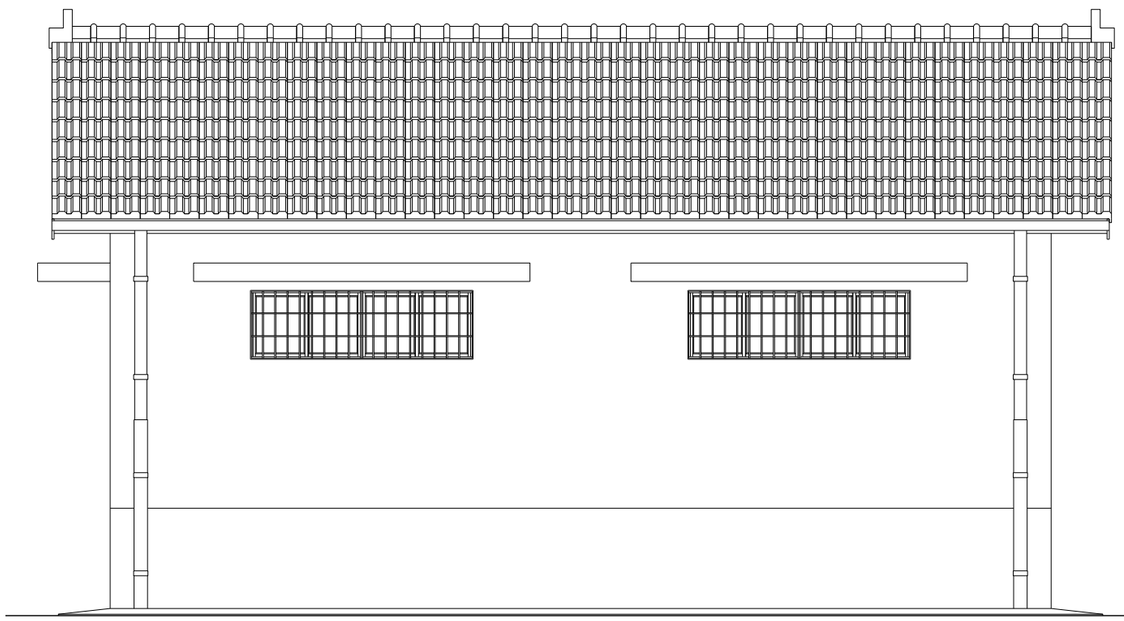

4 G3-01 現況南向立面圖 S:1/50

景雅琦建築師事務所
CHING architects
10343 台北市大同區南京西路239巷8號
TEL: (02)25506022 FAX: (02)25506021

說明 NOTE

景雅琦建築師事務所及景韵整合室內裝修設計規劃有限公司版權所有，翻印圖說或使用圖說須經本公司書面同意。

工程名稱 PROJECT

臺中市文化資產處

歷史建築「臺中支局葉菸草再乾燥場建築群」修復及再利用計畫

現況測繪圖說

版次 VER.	修改內容 REVISION DESCRIPTION	日期 DATE

圖名 DRAWING TITLE

危險品倉庫四向立面圖
(編碼 SE)


專案編號 PROJECT NO.	1060039
日期 DATE	2019/09/06
設計 DESIGN	王宗鴻
核准 APPR.	景雅琦

圖號 DRAWING NO.


SE_G3-01

比例 SCALE	S:1/25 A1 S:1/50 A3	張數 SHEET NO.	51

簽章 SIGNATURE

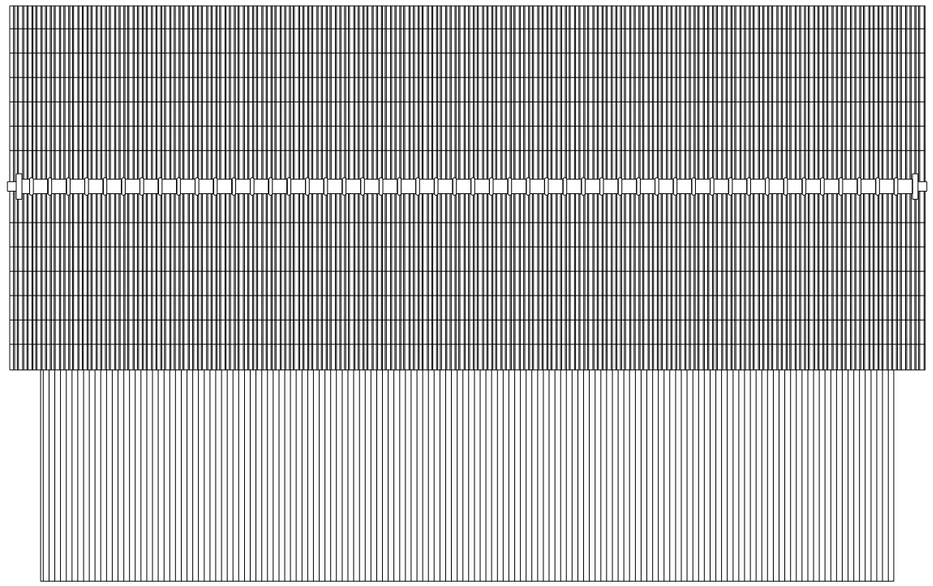

1 G2-01 現況屋頂平面圖
S:1/80

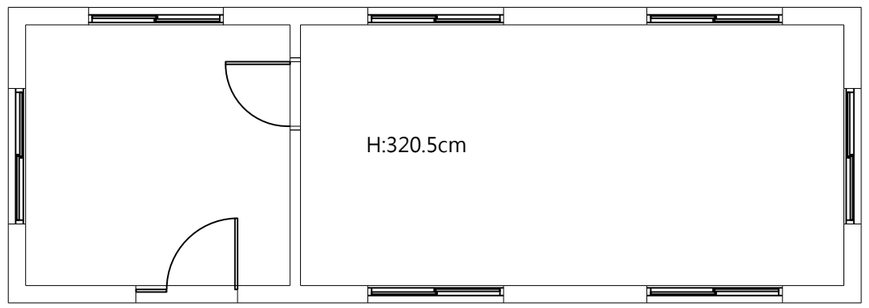

2 G2-01 現況一層平面圖
S:1/80

景雅琦建築師事務所
CHING architects
10343 台北市大同區南京西路239巷8號
TEL: (02)25506022 FAX: (02)25506021

說明 NOTE

景雅琦建築師事務所及景韵整合室內裝修設計規劃有限公司版權所有，翻印圖說或使用圖說須經本公司書面同意。

工程名稱 PROJECT

臺中市文化資產處

歷史建築「臺中支局葉菸草再乾燥場建築群」修復及再利用計畫

現況測繪圖說

版次 VER.	修改內容 REVISION DESCRIPTION	日期 DATE

圖名 DRAWING TITLE

檔案室現況平面圖
檔案室現況屋頂圖
(編碼 SF)


專案編號 PROJECT NO.	1060039
日期 DATE	2019/09/06
設計 DESIGN	王宗鴻
核准 APPR.	景雅琦

圖號 DRAWING NO.


SF_G2-01

比例 SCALE	S:1/40 A1 S:1/80 A3	張數 SHEET NO.	52


簽章 SIGNATURE

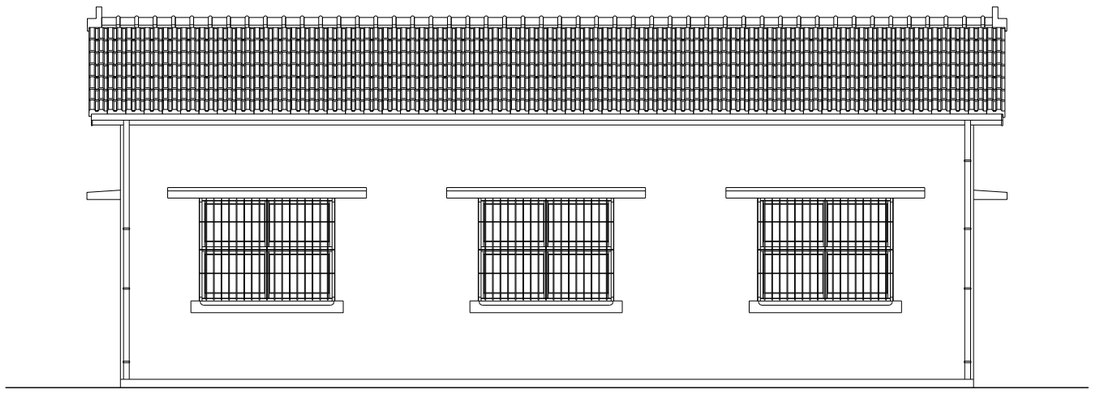


1 G3-01 現況東向立面圖 S:1/80

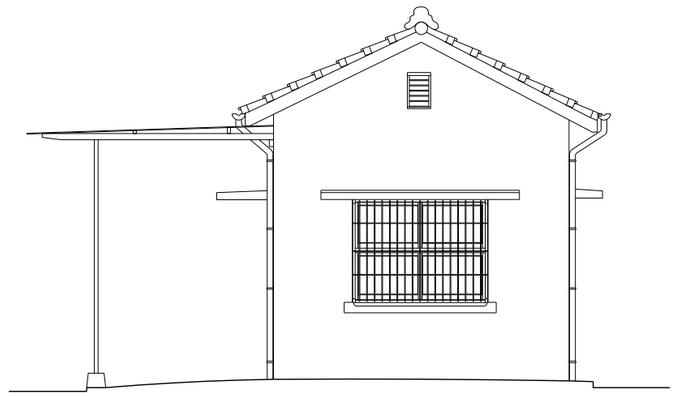

2 G3-01 現況南向立面圖 S:1/80

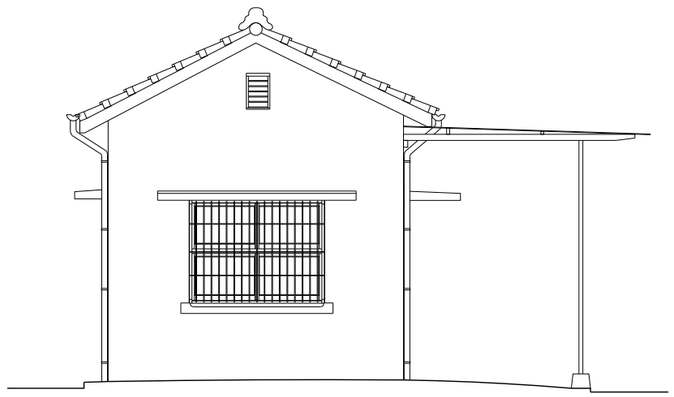

3 G3-01 現況北向立面圖 S:1/80

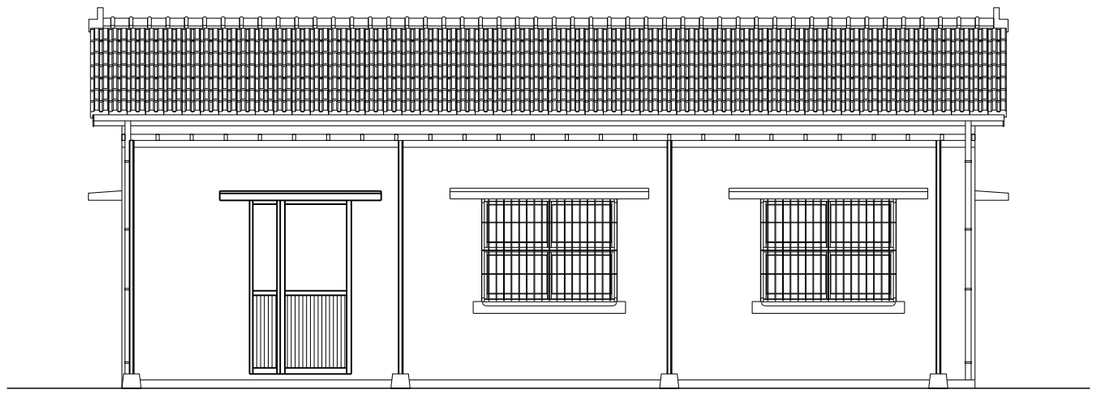

4 G3-01 現況西向立面圖 S:1/80

景雅琦建築師事務所
CHING architects
10343 台北市大同區南京西路239巷8號
TEL: (02)25506022 FAX: (02)25506021

說明 NOTE

景雅琦建築師事務所及景韵整合室內裝修設計規劃有限公司版權所有，翻印圖說或使用圖說須經本公司書面同意。

工程名稱 PROJECT

臺中市文化資產處

歷史建築「臺中支局葉菸草再乾燥場建築群」修復及再利用計畫

現況測繪圖說

版次 VER.	修改內容 REVISION DESCRIPTION	日期 DATE

圖名 DRAWING TITLE

檔案室現況四向立面圖
(編碼 SF)


專案編號 PROJECT NO.	1060039
日期 DATE	2019/09/06
設計 DESIGN	王宗鴻
核准 APPR.	景雅琦

圖號 DRAWING NO.


SF_G3-01

比例 SCALE	S:1/40 A1 S:1/80 A3	張數 SHEET NO.	53

簽章 SIGNATURE

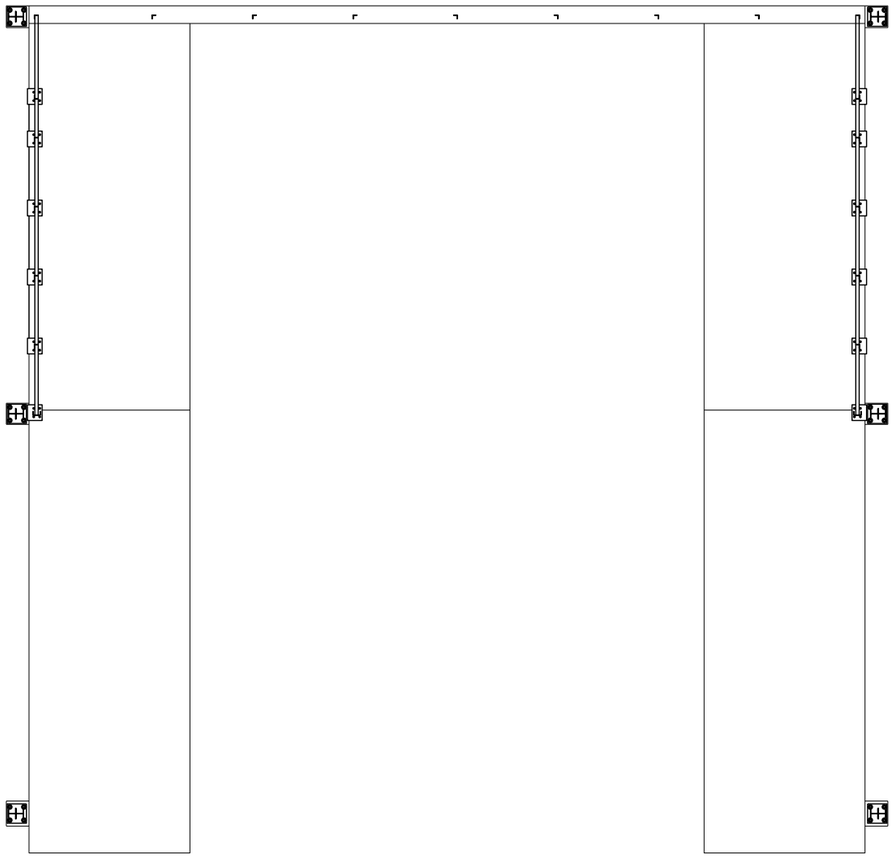

1 G2-01 現況平面圖 S:1/80

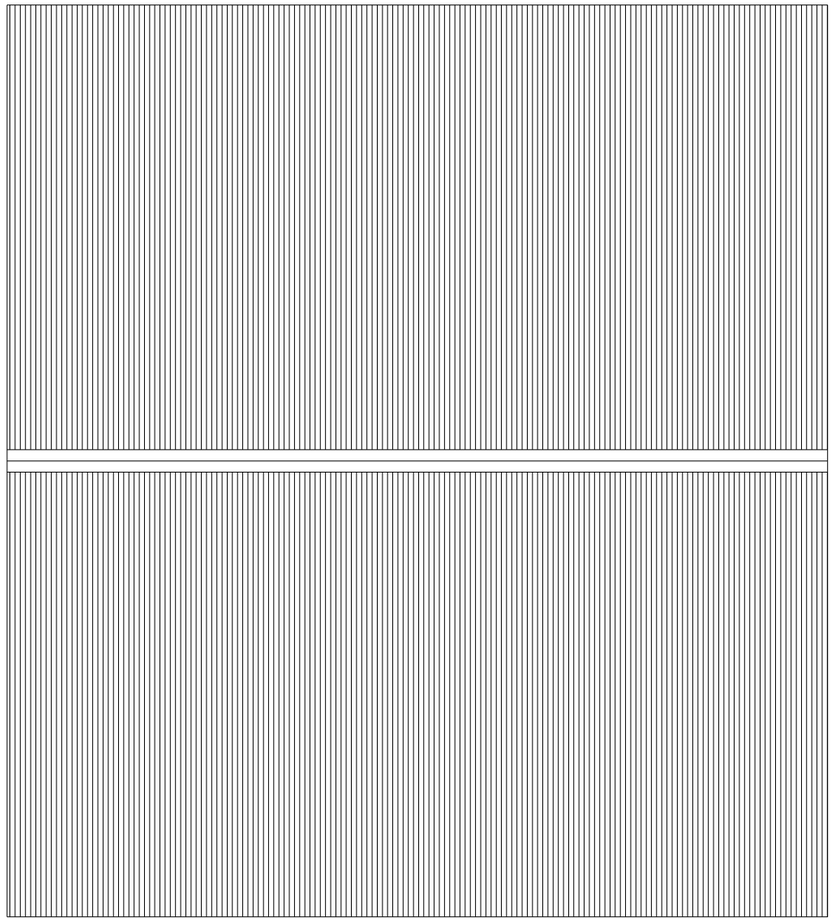

2 G2-01 現況屋頂平面圖 S:1/80

景雅琦建築師事務所
CHING architects
10343 台北市大同區南京西路239巷8號
TEL: (02)25506022 FAX: (02)25506021

說明 NOTE

景雅琦建築師事務所及景韵整合室內裝修設計規劃有限公司版權所有，翻印圖說或使用圖說須經本公司書面同意。

工程名稱 PROJECT

臺中市文化資產處

歷史建築「臺中支局葉菸草再乾燥場建築群」修復及再利用計畫

現況測繪圖說

版次 VER.	修改內容 REVISION DESCRIPTION	日期 DATE

圖名 DRAWING TITLE

垃圾場現況平面圖
、現況屋頂平面圖
(編碼 SI)


專案編號 PROJECT NO.	1060039
日期 DATE	2019/09/06
設計 DESIGN	王宗鴻
核准 APPR.	景雅琦

圖號 DRAWING NO.


SI_G2-01

比例 SCALE	S:1/40 A1 S:1/80 A3	張數 SHEET NO.	54


簽章 SIGNATURE

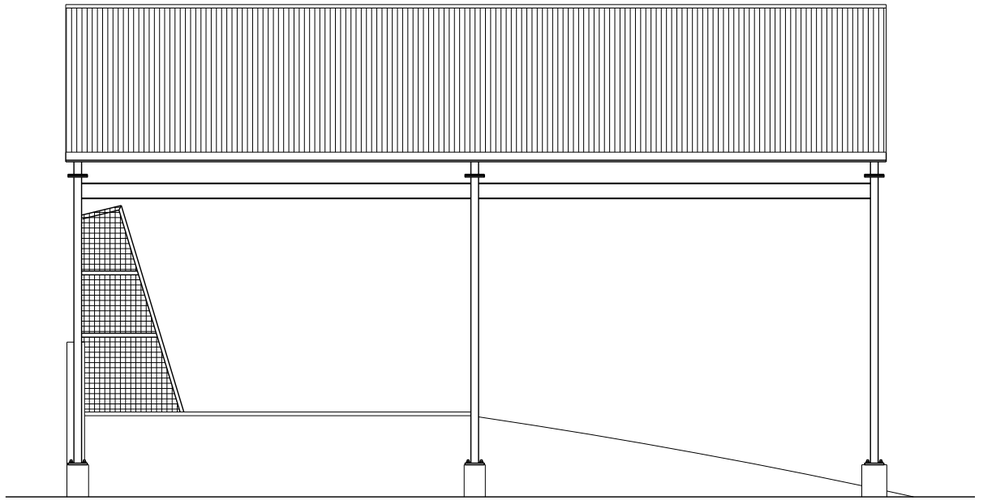


1
G3-01
現況西向立面圖
S:1/80

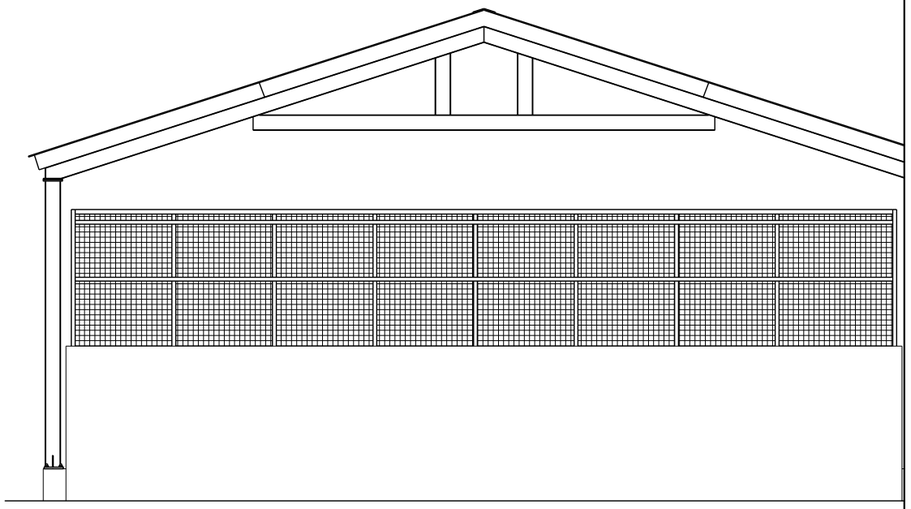

2
G3-01
現況北向立面圖
S:1/80

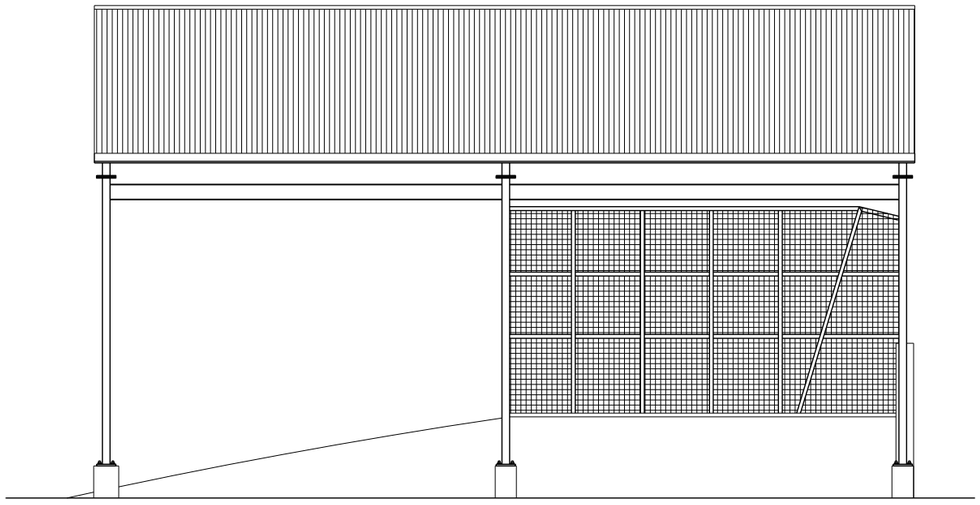

3
G3-01
現況東向立面圖
S:1/80

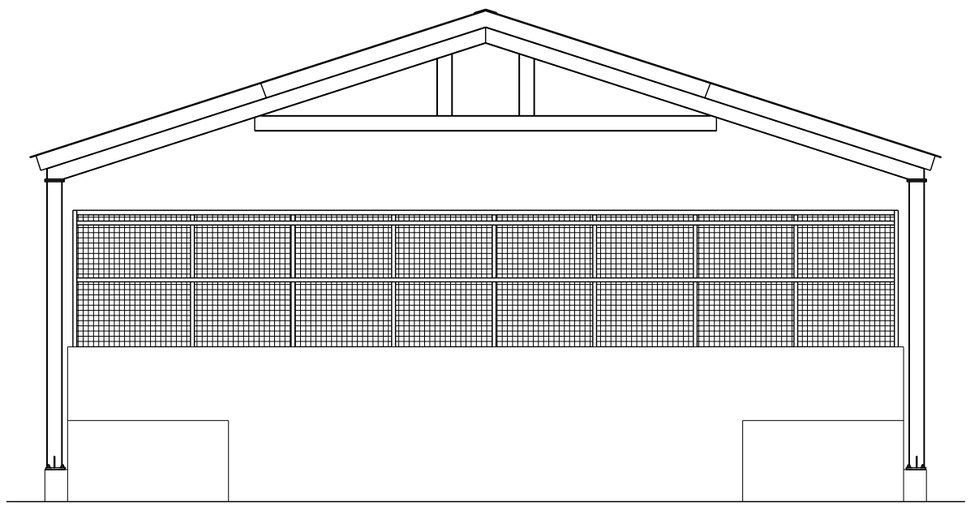

4
G3-01
現況南向立面圖
S:1/80

景雅琦建築師事務所
CHING architects
10343 台北市大同區南京西路239巷8號
TEL: (02)25506022 FAX: (02)25506021

說明 NOTE

景雅琦建築師事務所及景韵整合室內裝修設計規劃有限公司版權所有，翻印圖說或使用圖說須經本公司書面同意。

工程名稱 PROJECT

臺中市文化資產處

歷史建築「臺中支局葉菸草再乾燥場建築群」修復及再利用計畫

現況測繪圖說

版次 VER.	修改內容 REVISION DESCRIPTION	日期 DATE

圖名 DRAWING TITLE

垃圾場現況四向立面圖
(編碼 SI)

專案編號 PROJECT NO.	1060039
日期 DATE	2019/09/06
設計 DESIGN	王宗鴻
核准 APPR.	景雅琦

圖號 DRAWING NO.

SI_G3-01

比例 SCALE	S:1/40 A1 S:1/80 A3	張數 SHEET NO.	55

簽章 SIGNATURE